


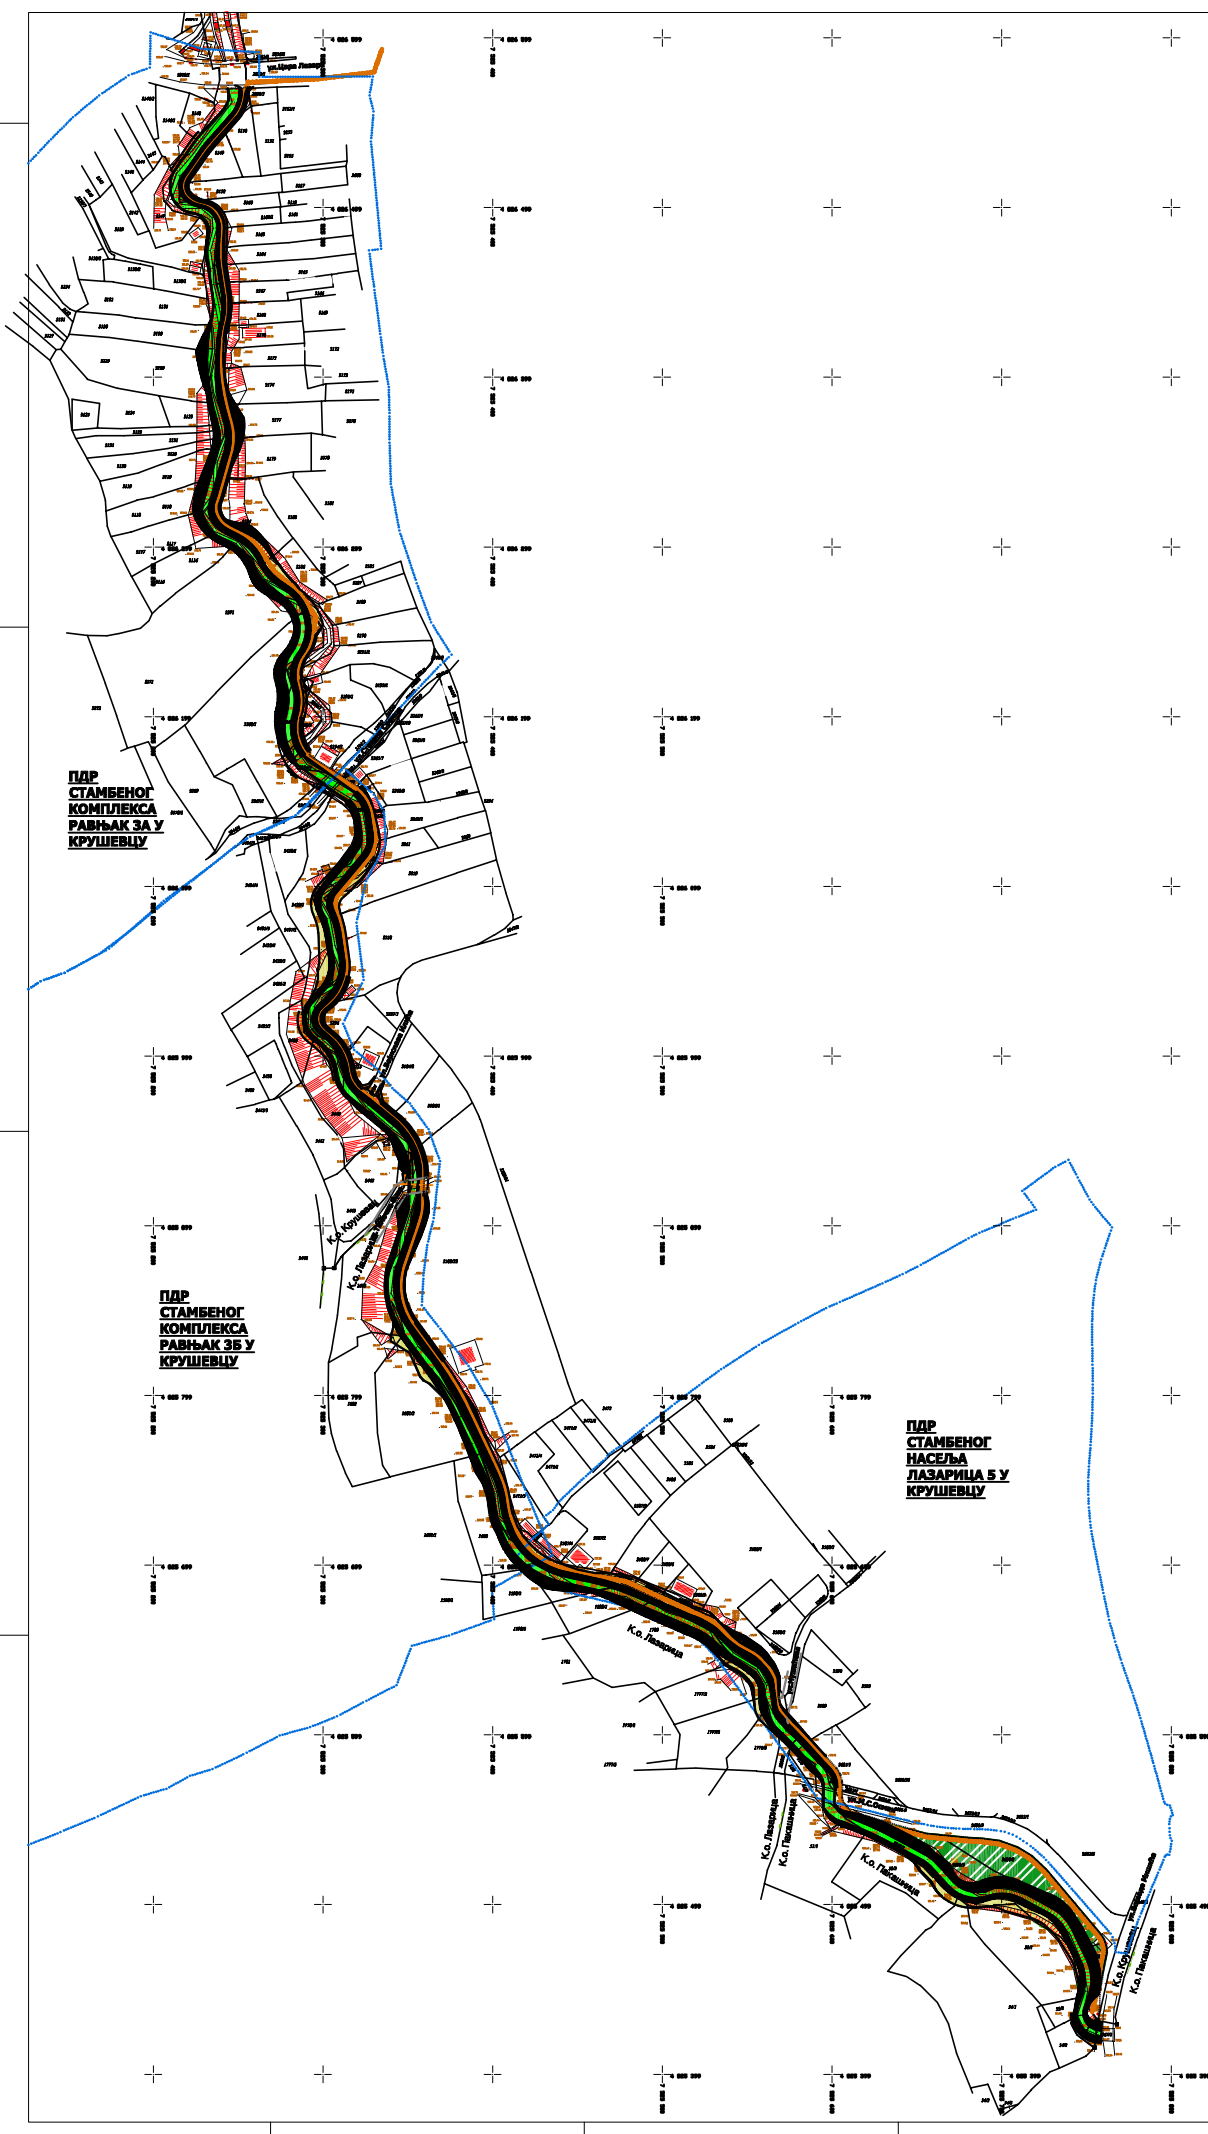

ГРАД КРУШЕВАЦ

ПЛАН ДЕТАЛЈНЕ РЕГУЛАЦИЈЕ "ГАРСКОГ ПОТОКА И ГАРСКОГ КОЛЕКТОРА (од ул.Цара Лазара до ул.Војводе Мишића)" У КРУШЕВЦУ



ЛЕГЕНДА

- Граница града
- Граница катастарске парцеле
- Фасадни стуб
- ГРАНИЦЕ ОБЛАСТА ПОСТОЈЕЋЕ ПЛАНСКЕ ДОКУМЕНТАЦИЈЕ

НАМЕНА ПОВРШИНА

- КОРИТО ПОТОКА
- ОБЛАСТ РЕГУЛАЦИЈЕ ПОТОКА-ЦИВИЛНЕ
- ПОТПОРНИ ЗИД
- ТРАСА БЕГАЛАСКОГ КОЛЕКТОРА
- ЗАШТИТНО ЗЕЛЕНИЛО

ДИРЕКЦИЈА ЗА УРБАНИЗАМ И ИЗГРАДЊУ
Крушевац

графички прилог
ПЛАНИРАНА НАМЕНА ПОВРШИНА

аутентична урбанизација: ДАНИЈА ДЕЉАНИН, дигит.лек.арх.
схематички: АЛЕКСАНДАР ЦВЕЊИ, дигит.лек.арх.грађ.

масштаб: **1 : 1000**
лист бр. (вер.):
лист бр. 02010
лист: **2**