


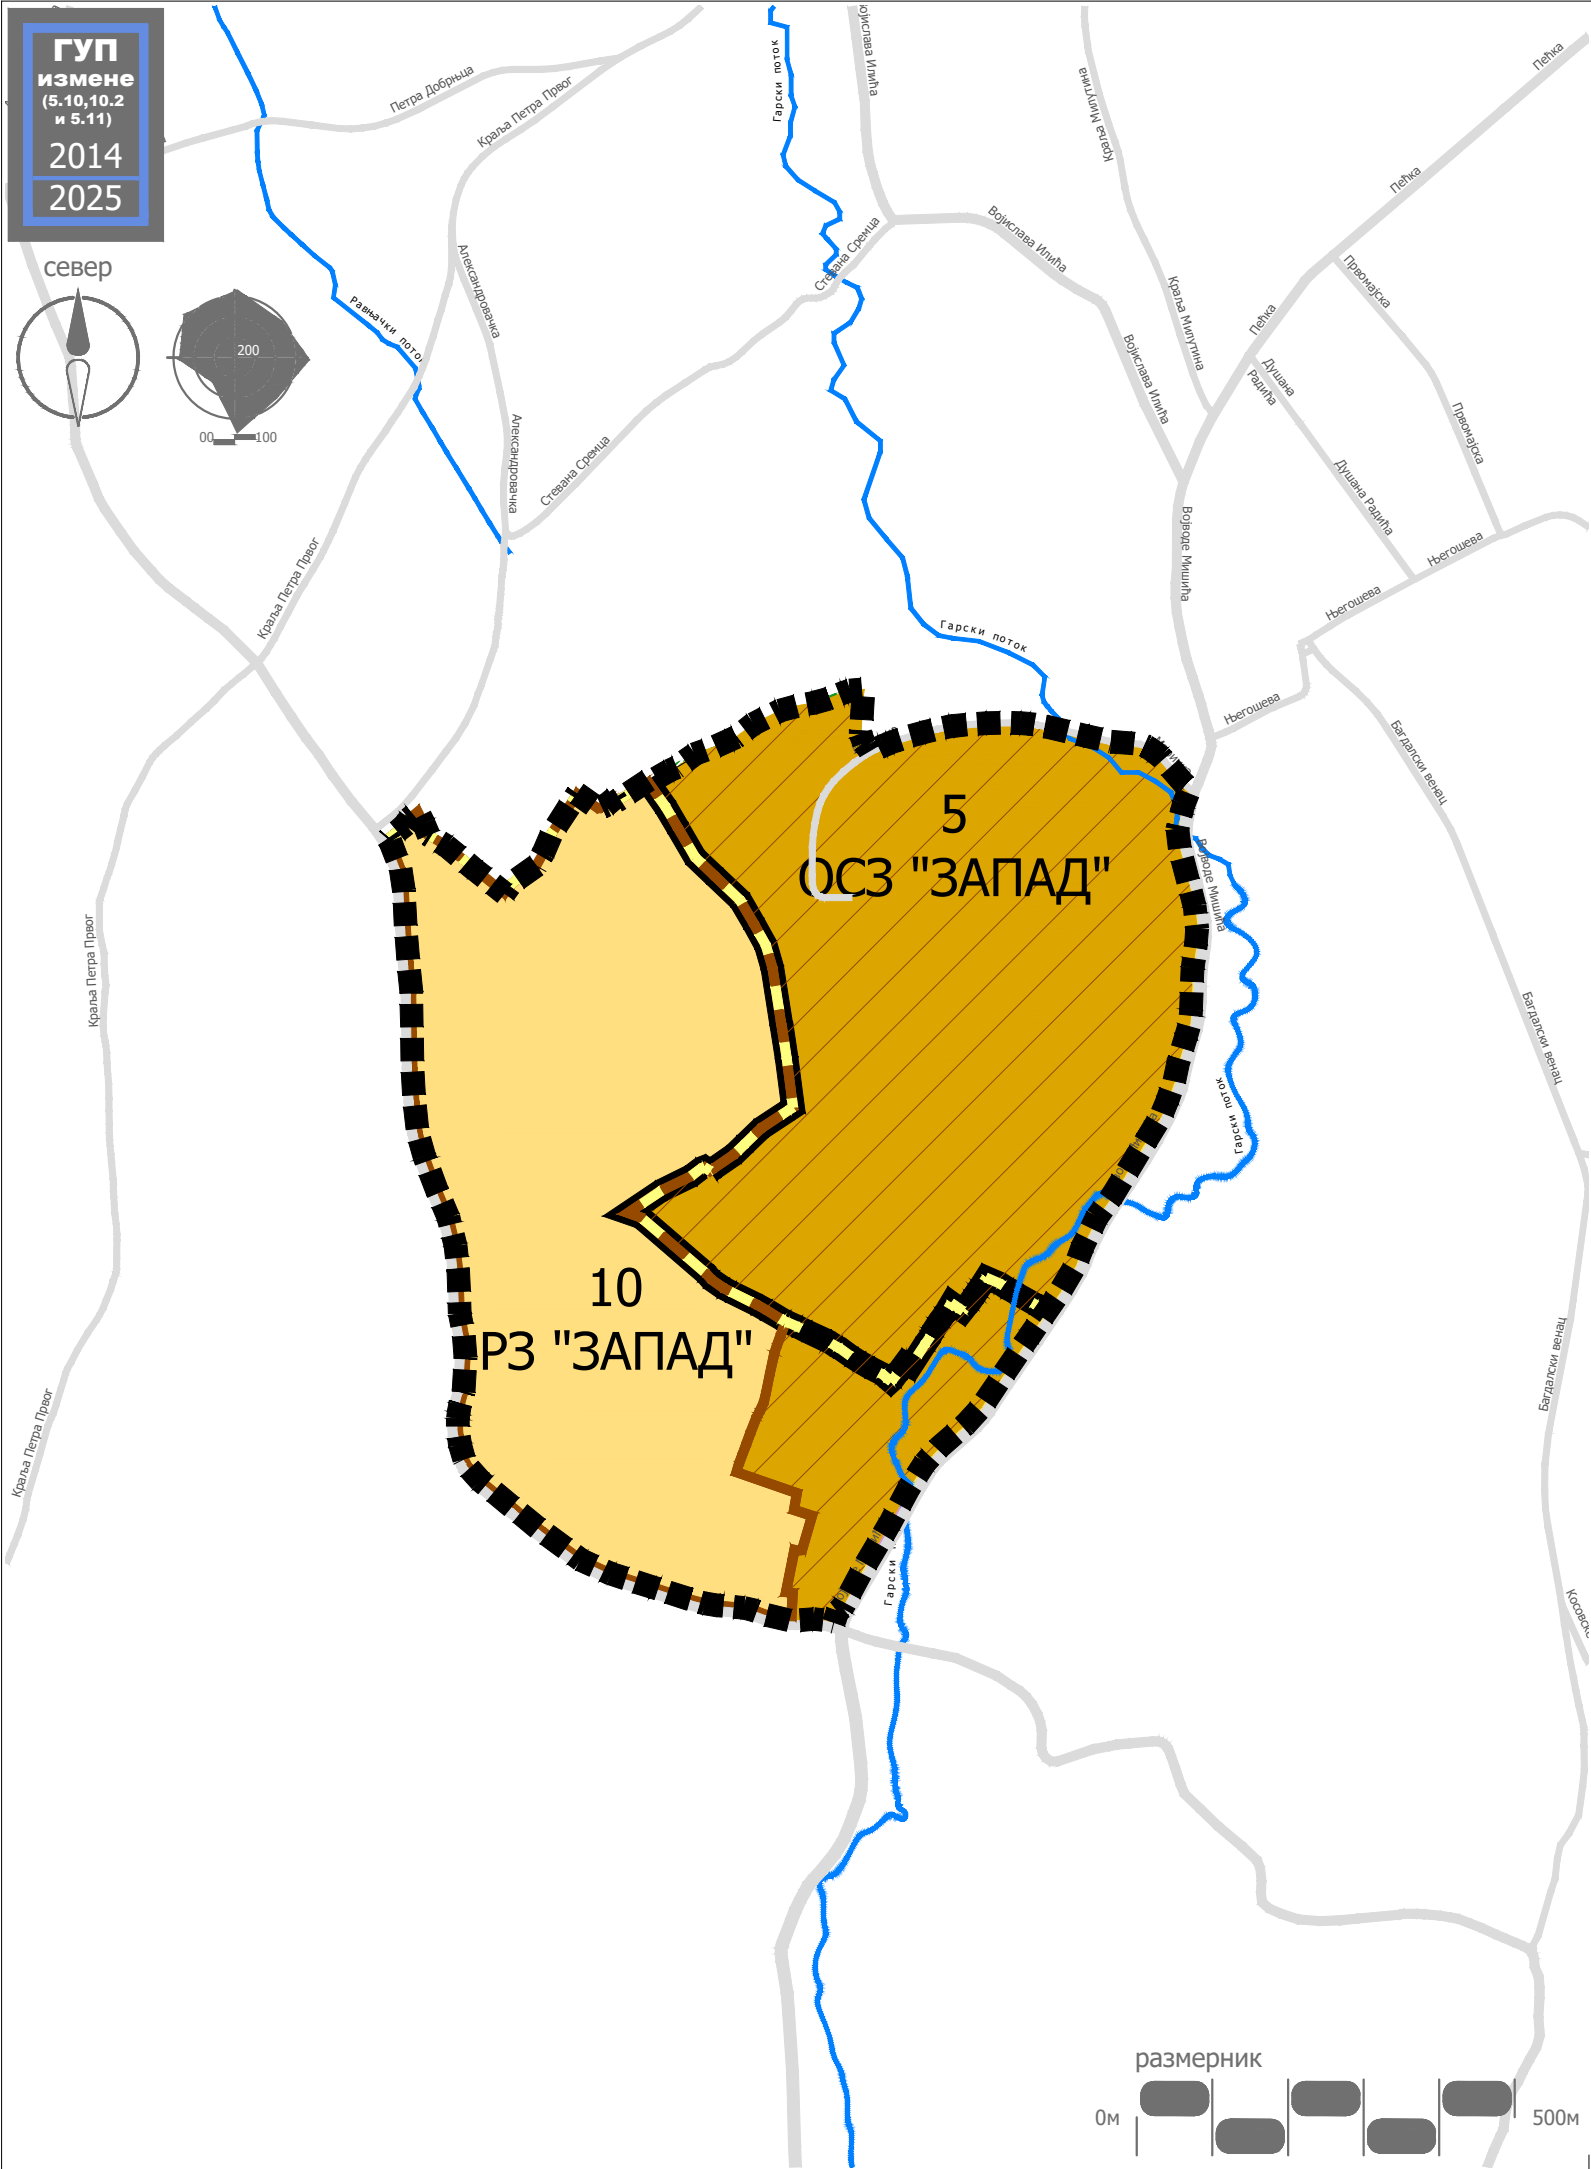

ГРАД КРУШЕВАЦ

ИЗМЕНЕ ГЕНЕРАЛНОГ УРБАНИСТИЧКОГ ПЛАНА КРУШЕВАЦ 2025 у делу урбанистичких целина 5.10, 10.2 и 5.11

ЛЕГЕНДА

Граница обухвата Измена Генералног
урбанистичког плана Крушевац 2025 у делу
урбанистичких целина 5.10, 5.11 и 10.2

- ОПШТА СТАМБЕНА ЗОНА
- РУБНА ЗОНА
- ГРАЂЕВИНСКО ПОДРУЧЈЕ



Ј П ЗА УРБАНИЗАМ И ПРОЈЕКТОВАЊЕ КРУШЕВАЦ

графички прилог:

ПЛАНИРАНО ГРАЂЕВИНСКО ПОДРУЧЈЕ СА
ПОДЕЛОМ НА ПРОСТОРНЕ ЗОНЕ

руководилац израде - одговорни урбаниста:

Биљана Тимотијевић,
дипл.инж.арх.

размера:


1:10.000

Сл.лист бр.

13/19

ЛИСТ:

1

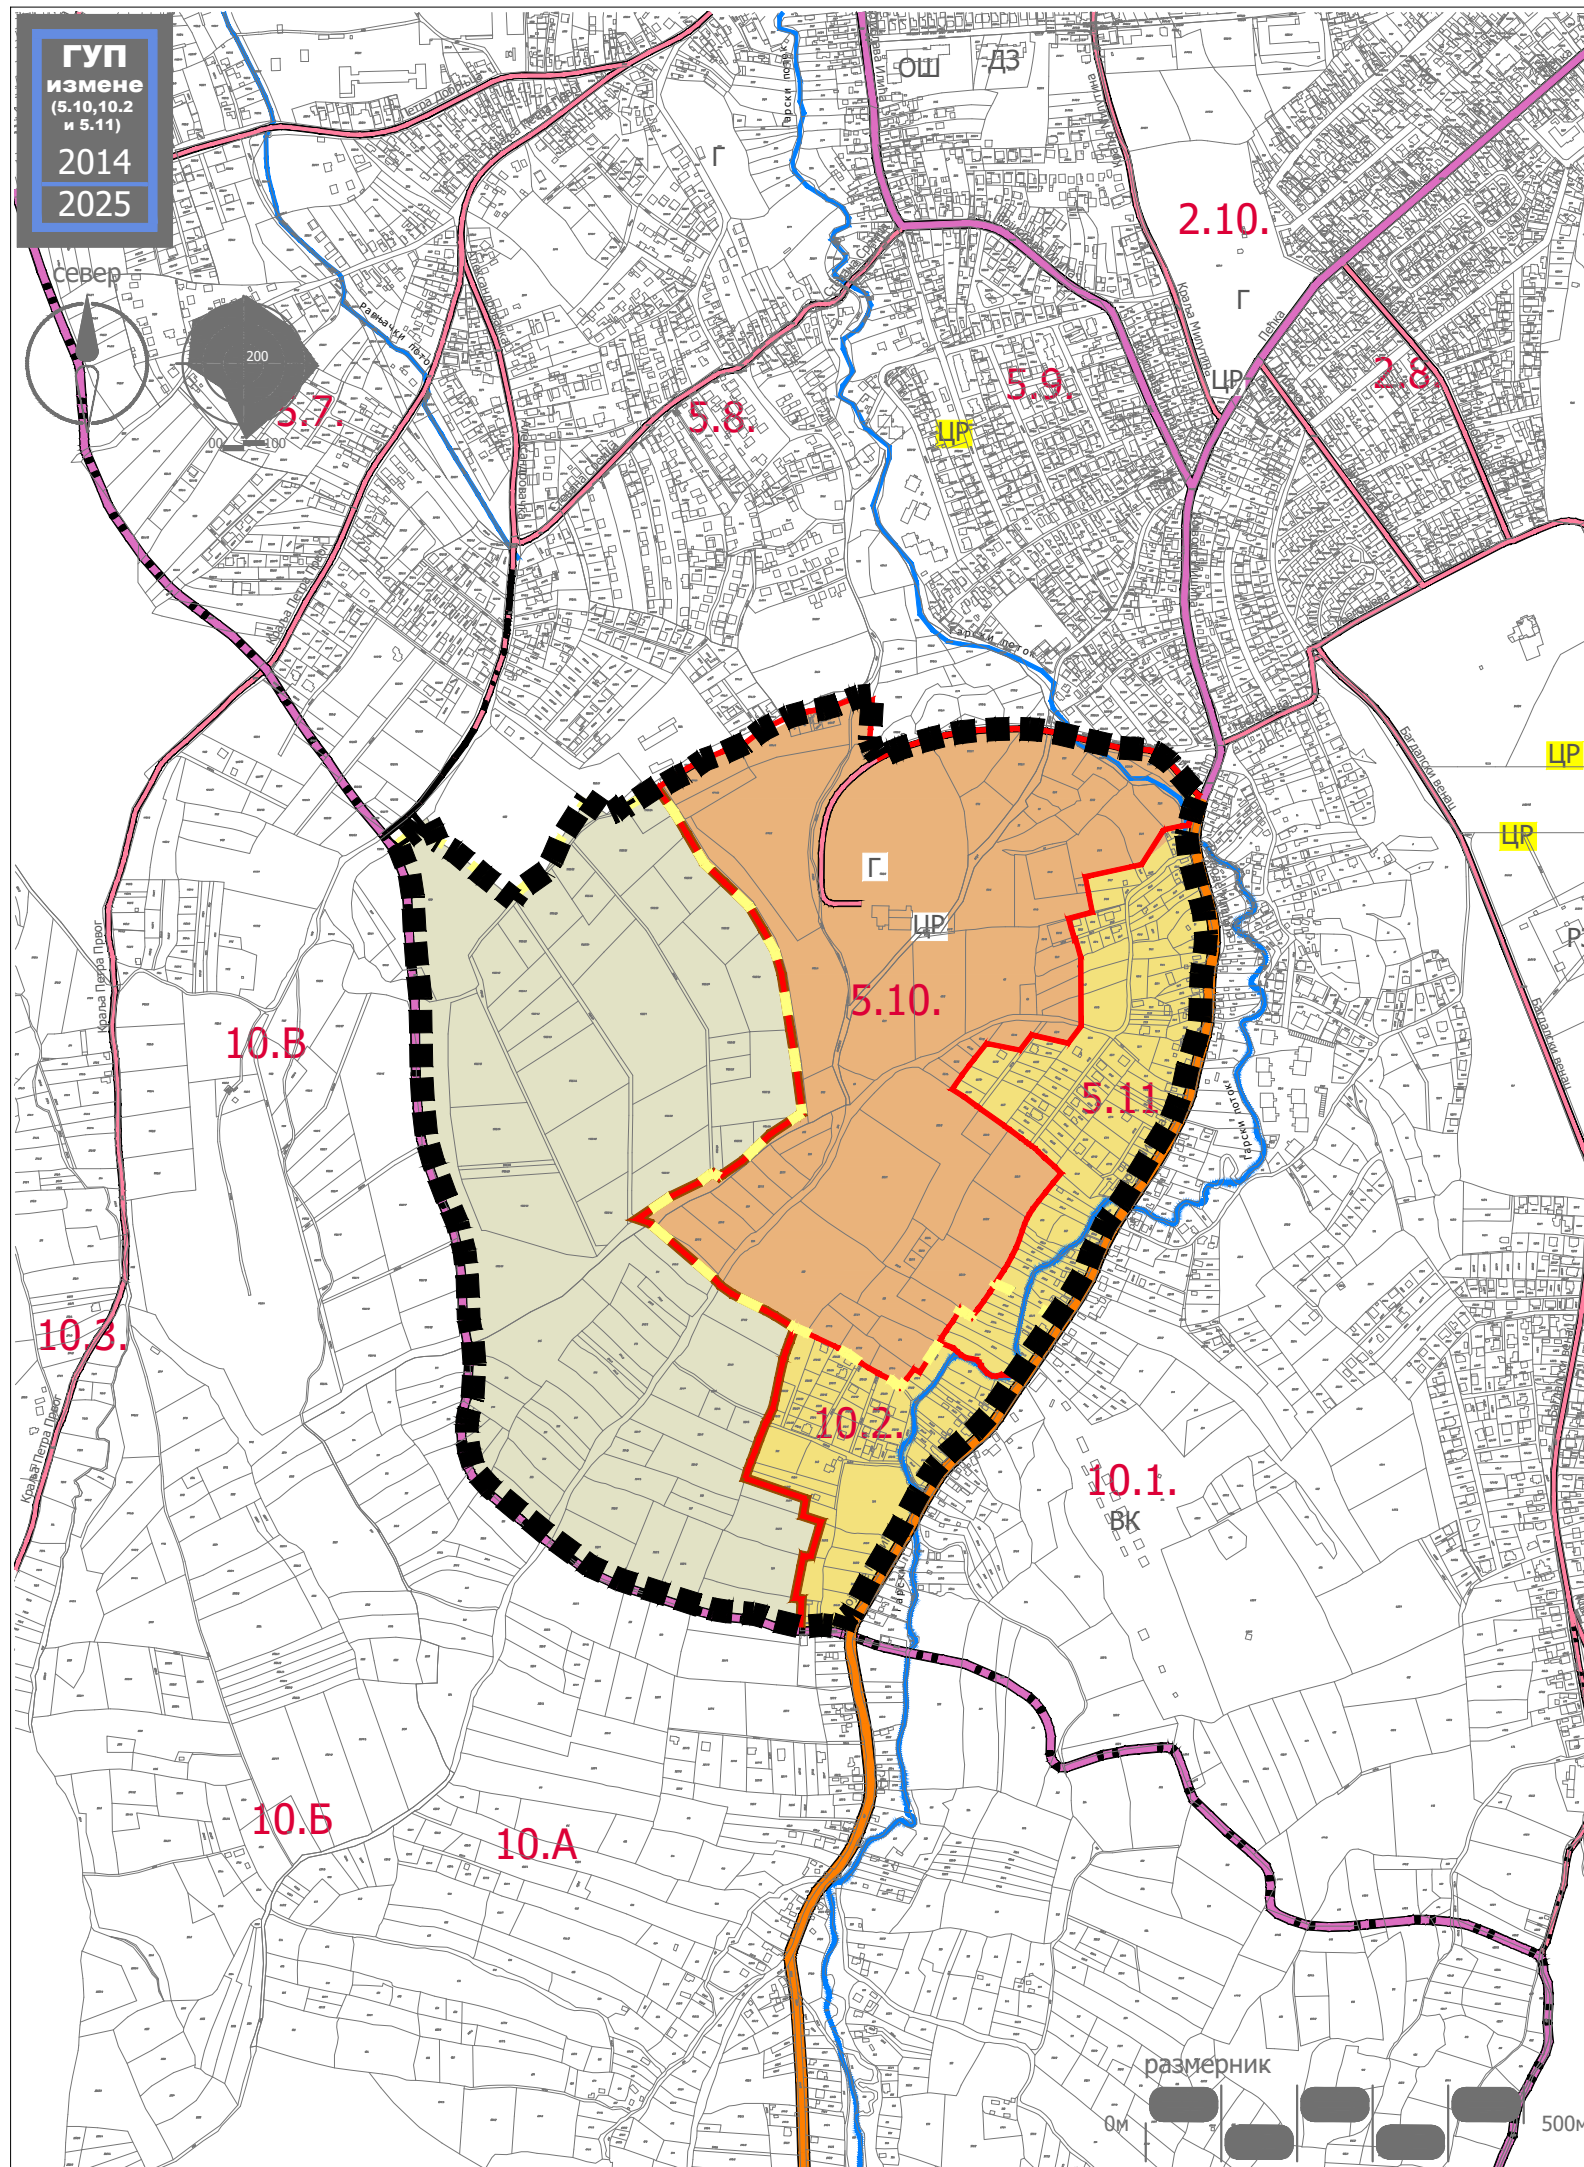

ГРАД КРУШЕВАЦ

ИЗМЕНЕ ГЕНЕРАЛНОГ УРБАНИСТИЧКОГ ПЛАНА КРУШЕВАЦ 2025 у делу урбанистичких целина 5.10, 10.2 и 5.11

ЛЕГЕНДА

Граница обухвата Измена Генералног урбанистичког плана Крушевац 2025 у делу урбанистичких целина 5.10, 5.11 и 10.2

Граница грађевинског подручја

Граница просторних зона

Граница урбанистичких целина

Ознака урбанистичких целина

ПОЉОПРИВРЕДНО ЗЕМЉИШТЕ

ГРАЂЕВИНСКО ЗЕМЉИШТЕ

СТАНОВАЊЕ, густине до 100ст/ха

КОМУНАЛНЕ ДЕЛАТНОСТИ

Г гробље

ЦР верски објекат

САОБРАЋАЈНА ИНФРАСТРУКТУРА

општински пут

примарна саобраћајница

секундарна саобраћајница

планирано:

примарна саобраћајница

секундарна саобраћајница



Ј П ЗА УРБАНИЗАМ И ПРОЈЕКТОВАЊЕ КРУШЕВАЦ

графички прилог:

**ПЛАНИРАНЕ ПРЕТЕЖНЕ НАМЕНЕ ПОВРШИНА ПО
УРБАНИСТИЧКИМ ЦЕЛИНАМА**

руководилац израде - одговорни урбаниста:

Биљана Тимотијевић,
дипл.инж.арх.

размера:


1:10.000

Сл.лист бр.

13/19

лист:

2

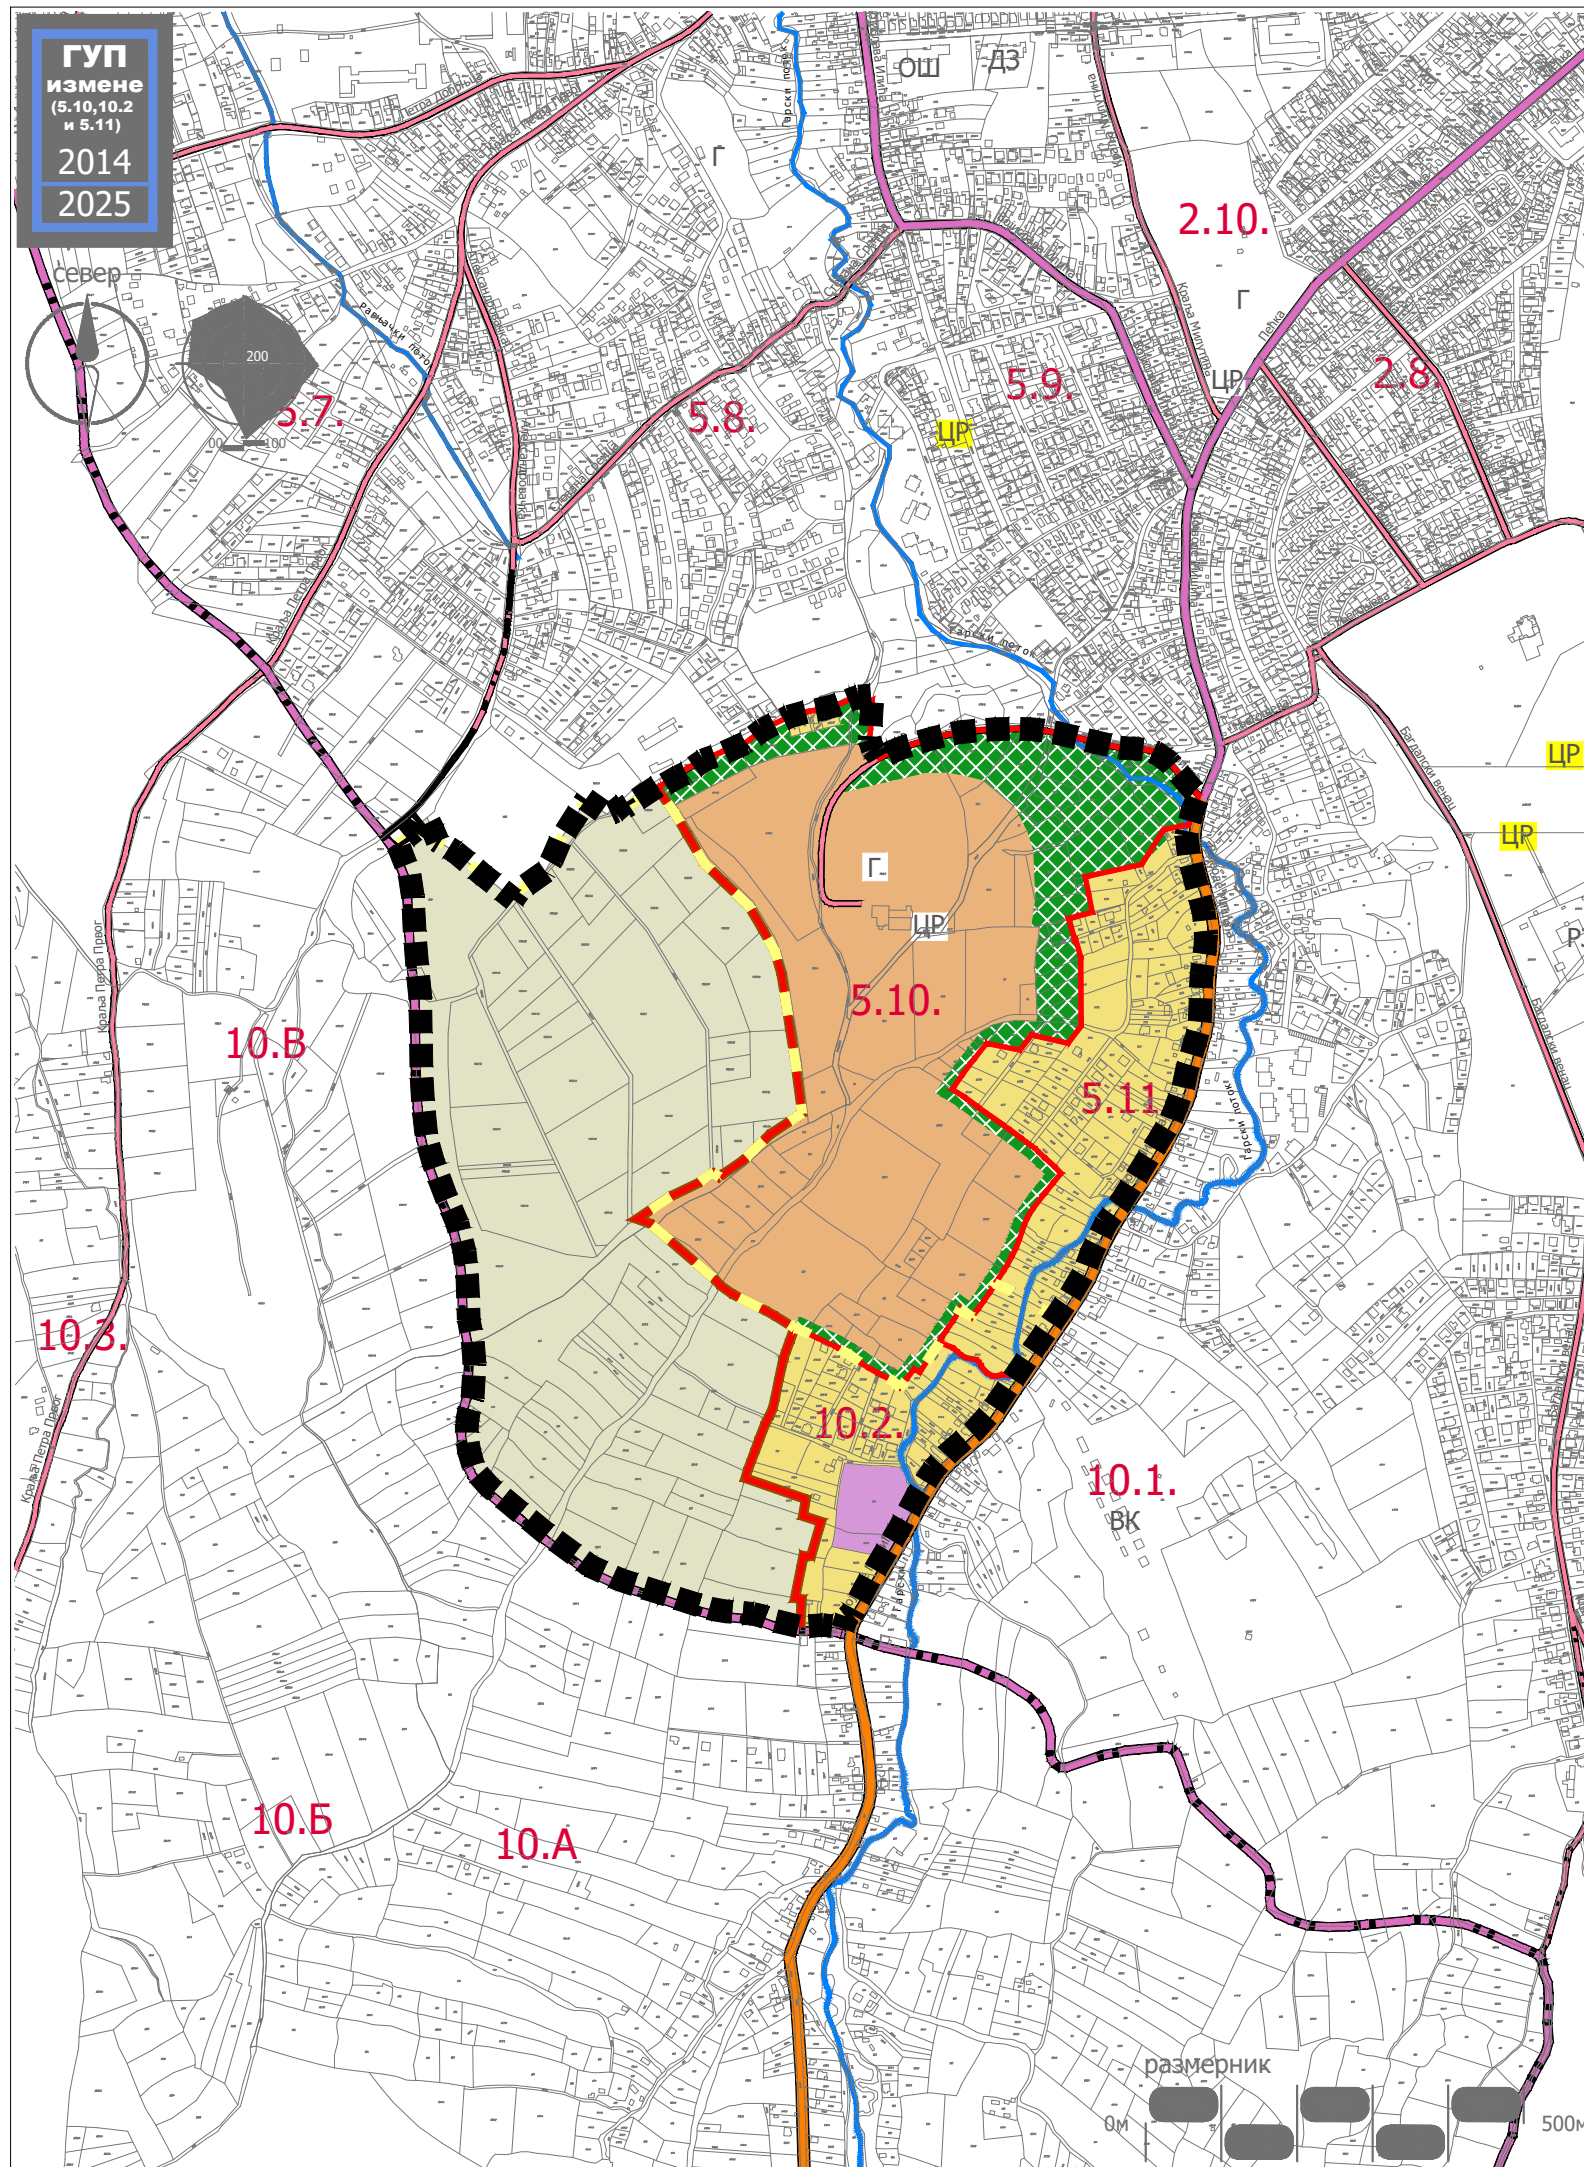

ГРАД КРУШЕВАЦ

ИЗМЕНЕ ГЕНЕРАЛНОГ УРБАНИСТИЧКОГ ПЛАНА КРУШЕВАЦ 2025 у делу урбанистичких целина 5.10, 10.2 и 5.11

ЛЕГЕНДА

- Граница обухвата Измена Генералног урбанистичког плана Крушевац 2025 у делу урбанистичких целина 5.10, 5.11 и 10.2
- Граница грађевинског подручја
- Граница просторних зона
- Граница урбанистичких целина
- 5.10... Ознака урбанистичких целина
- ПОЉОПРИВРЕДНО ЗЕМЉИШТЕ

ГРАЂЕВИНСКО ЗЕМЉИШТЕ

- СТАНОВАЊЕ, густине до 100ст/ха
- КОМУНАЛНЕ ДЕЛАТНОСТИ
- гробље
- СПОРТ И РЕКРЕАЦИЈА
- ЗАШТИТНО ЗЕЛЕНИЛО
- ЦР верски објекат

САОБРАЋАЈНА ИНФРАСТРУКТУРА

- општински пут
- примарна саобраћајница
- секундарна саобраћајница
- планирано:
- примарна саобраћајница
- секундарна саобраћајница



Ј П ЗА УРБАНИЗАМ И ПРОЈЕКТОВАЊЕ КРУШЕВАЦ

графички прилог:

**ПЛАНИРАНЕ ПРЕТЕЖНЕ, ДОПУНСКЕ И ПРАТЕЋЕ
НАМЕНЕНЕ ПО УРБАНИСТИЧКИМ ЦЕЛИНАМА**

руководилац израде - одговорни урбаниста:

Биљана Тимотијевић,
дипл.инж.арх.

размера:

1:10.000

Сл.лист бр.

13/19

лист:

3