

ЛЕГЕНДА

- граница плана-граница подешине 3.3.2.
- граница контактих планова
- граница ПДР-а реке Расине и ушћа притока -Деоница 1
- граница ПДР-а реке Расине и ушћа притока-Деоница 2
- граница катастарске општине
- граница катастарске парцеле
- фактичко стање
- 3.3.2. ознака урбанистичке подешине

НАМЕНА ПОВРШИНА

- ГРАЂЕВИНСКО ЗЕМЉИШТЕ**
- неизграђене површине
- заузеће површине (у појасу регулације државног пута)

САОБРАЋАЈ

- јавни пут-државни пут I б реда бр.38 (једна коловозна трака)
- некатегорисани пут
- паркин платон
- постојећи мост (Бивољски мост, Паруновачки мост)
- укрштај у нивоу-постојећи

ИНФРАСТРУКТУРНИ СИСТЕМИ

- постојећи магистрални ценовод (Ø1000мм, Ø500мм)
- заштитна зона магистралног ценовода
- постојећи колектор отпадних вода "Б" Ø250мм
- траса електроенергетских водова
- траса телекомуникационих водова
- траса гасовода



ЈАВНО ПРЕДУЗЕЋЕ ЗА УРБАНИЗАМ И ПРОЈЕКТОВАЊЕ КРУШЕВАЦ



ПЛАН ДЕТАЉНЕ РЕГУЛАЦИЈЕ "ИСТОЧНА ОБИЛАЗНИЦА БИВОЉСКИ МОСТ-ПАНУНОВАЧКИ МОСТ" У КРУШЕВЦУ

ПОСТОЈЕЋЕ СТАЊЕ

руководилан израде:
 архитекта урбанисте:
 Гордана Исидоровић, дипл.инж.арх.

ПДР

"ИСТОЧНА ОБИЛАЗНИЦА БИВОЉСКИ МОСТ - ПАНУНОВАЧКИ МОСТ" У КРУШЕВЦУ

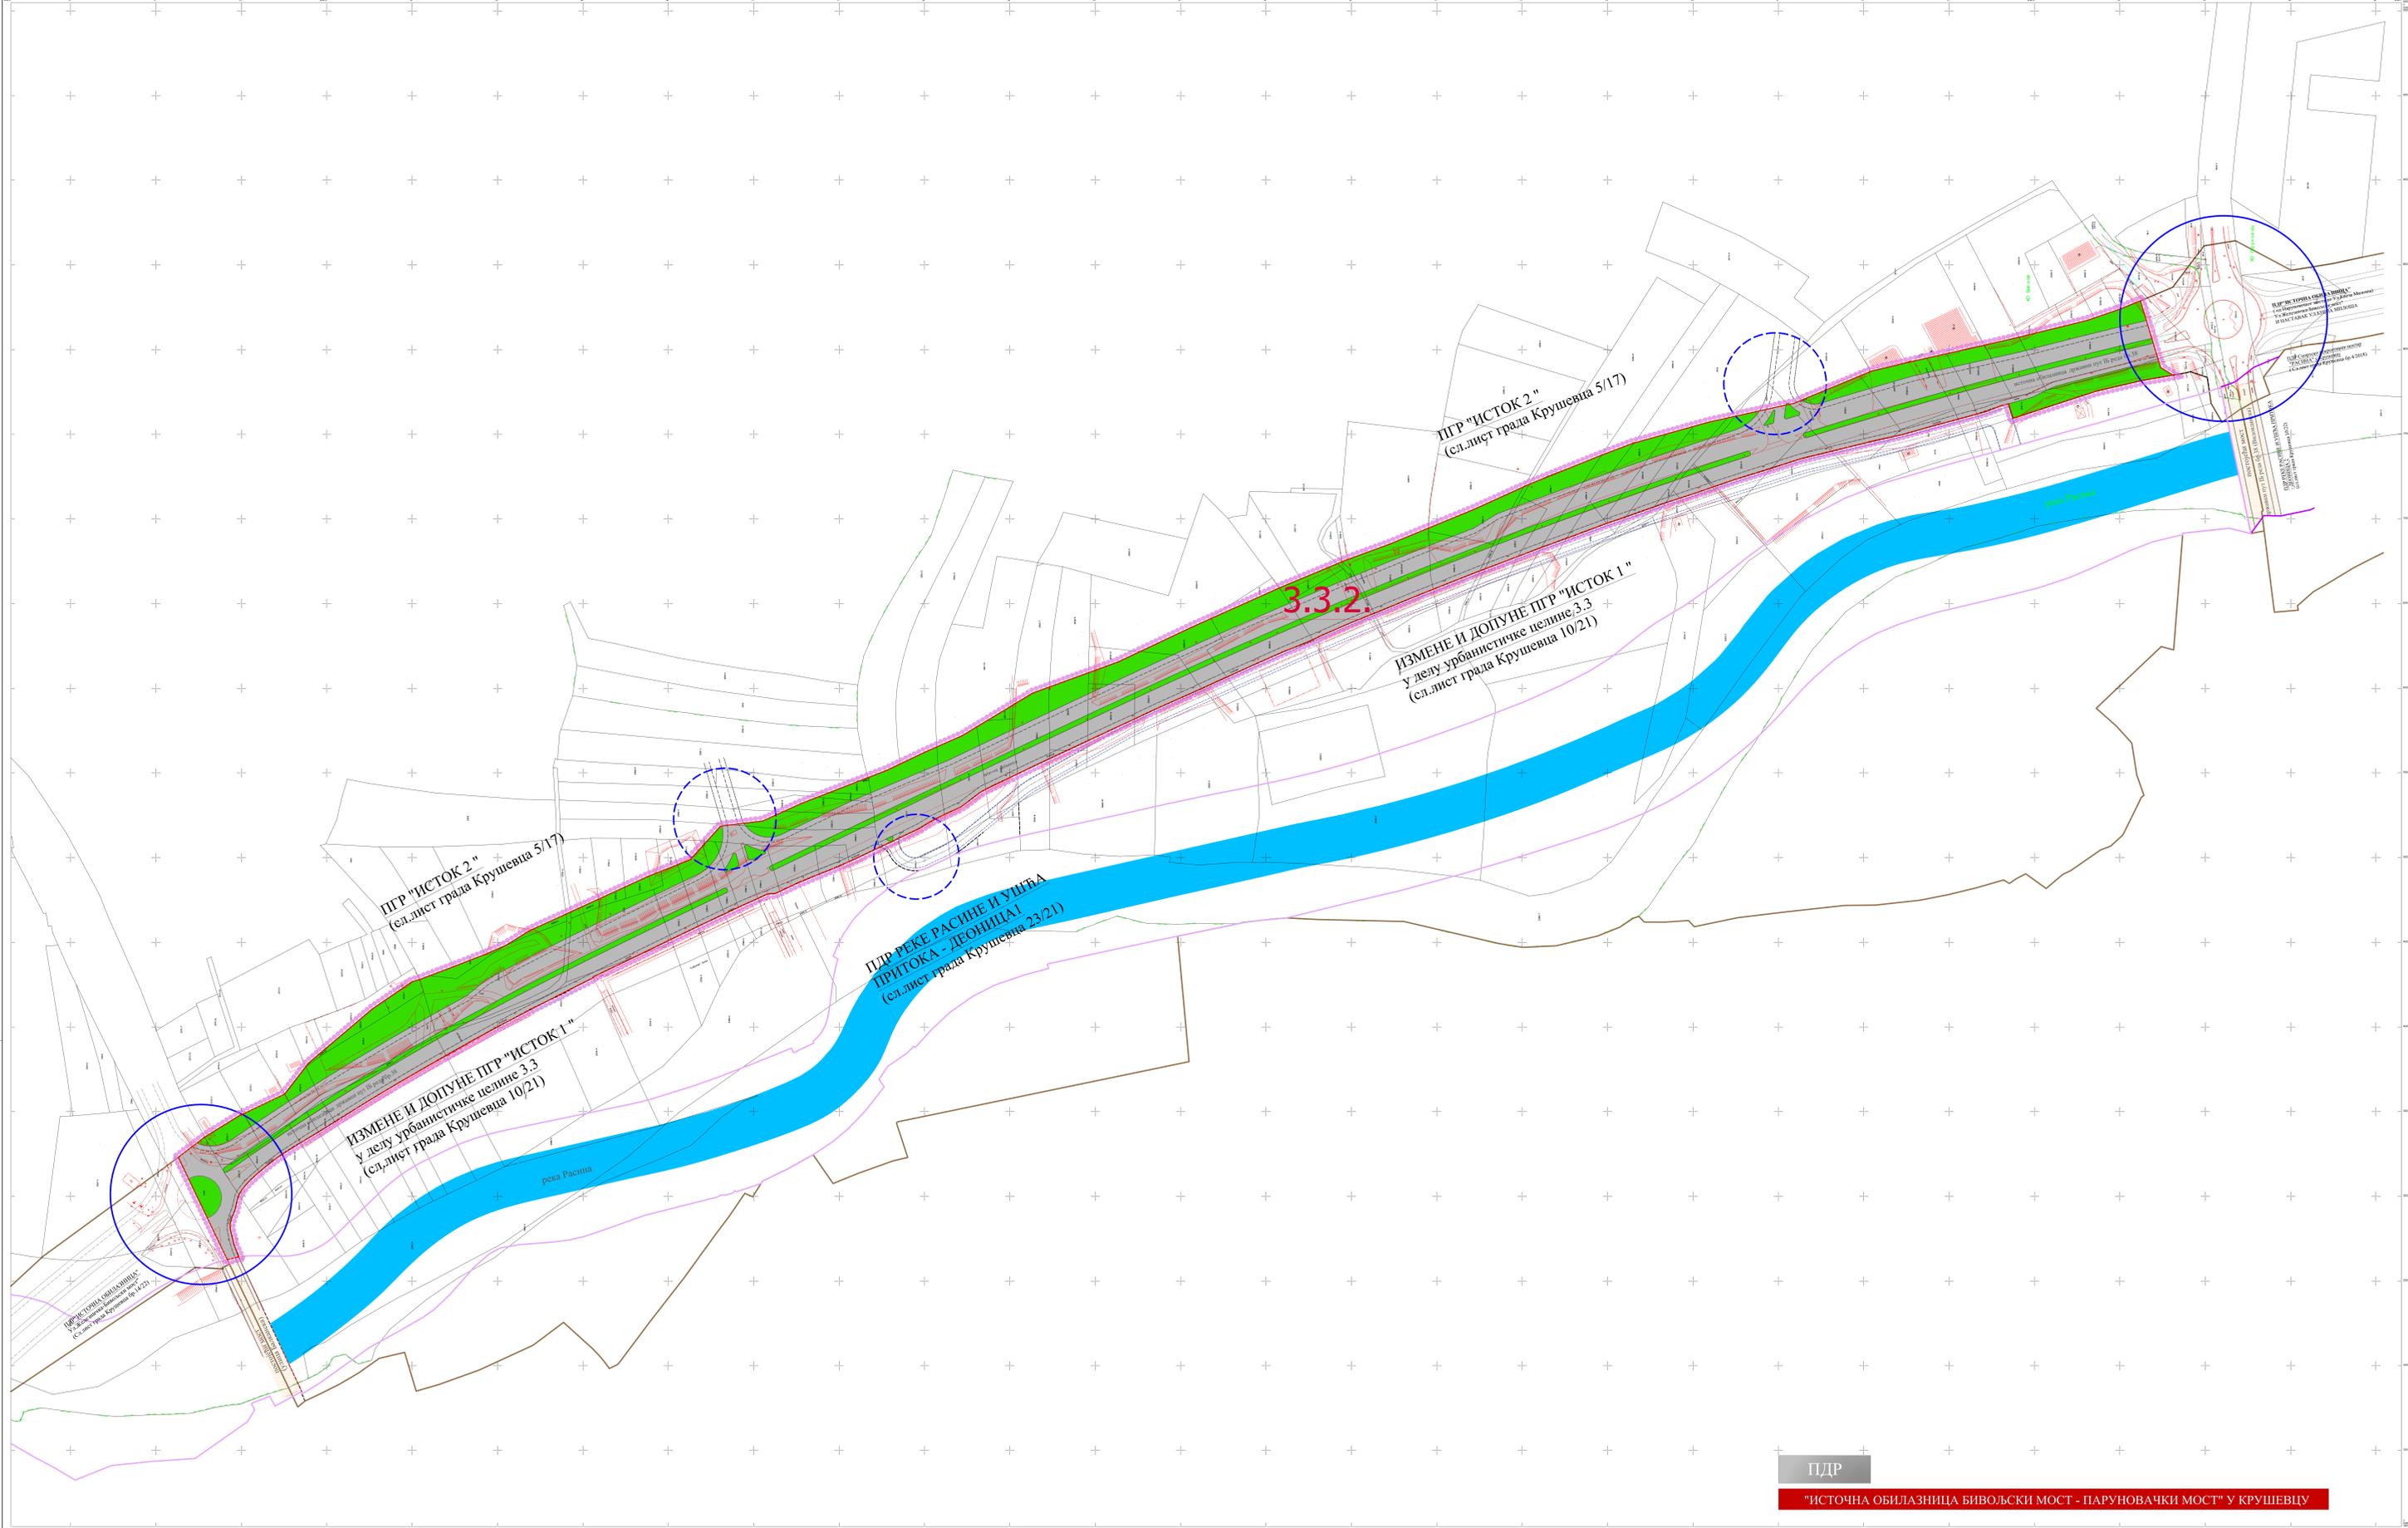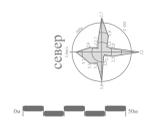

ЛЕГЕНДА

- граница плана
- граница контактих планова
- граница ПДР-а реке Расине и ушћа притока -Деоница 1
- граница ПДР-а реке Расине и ушћа притока-Деоница 2
- граница катастарске општине
- граница катастарске парцеле
- фактичко стање
- граница урбанистичке подцелине
- *граница подцелине 3.3.2. = заштитни појас државног пута ознака урбанистичке подцелине

НАМЕНА ПОВРШИНА

- зеленило(заштитно-зеленило)
- јавни пут-државни пут I 6 реда бр.38 (деоница Источне обилазнице -планирани профил саобраћајнице)
- планирана ушћа у насељу
- постојећи мост (Бивољски мост, Паруновачки мост)
- укрштај у нивоу -постојећи
- укрштај у нивоу - планирани

ЈАВНО ПРЕДУЗЕЋЕ ЗА УРБАНИЗАМ И ПРОЈЕКТОВАЊЕ КРУШЕВАЦ


ПЛАН ДЕТАЉНЕ РЕГУЛАЦИЈЕ "ИСТОЧНА ОБИЛАЗНИЦА БИВОЉСКИ МОСТ-ПАРУНОВАЧКИ МОСТ" у Крушевцу

ПЛАНИРАНА НАМЕНА ПОВРШИНА

руководилан израде:
 архитекта урбанисте:
 Гордана Исидоровић, дипл.инж.арх.

ПДР

"ИСТОЧНА ОБИЛАЗНИЦА БИВОЉСКИ МОСТ - ПАРУНОВАЧКИ МОСТ" У КРУШЕВЦУ

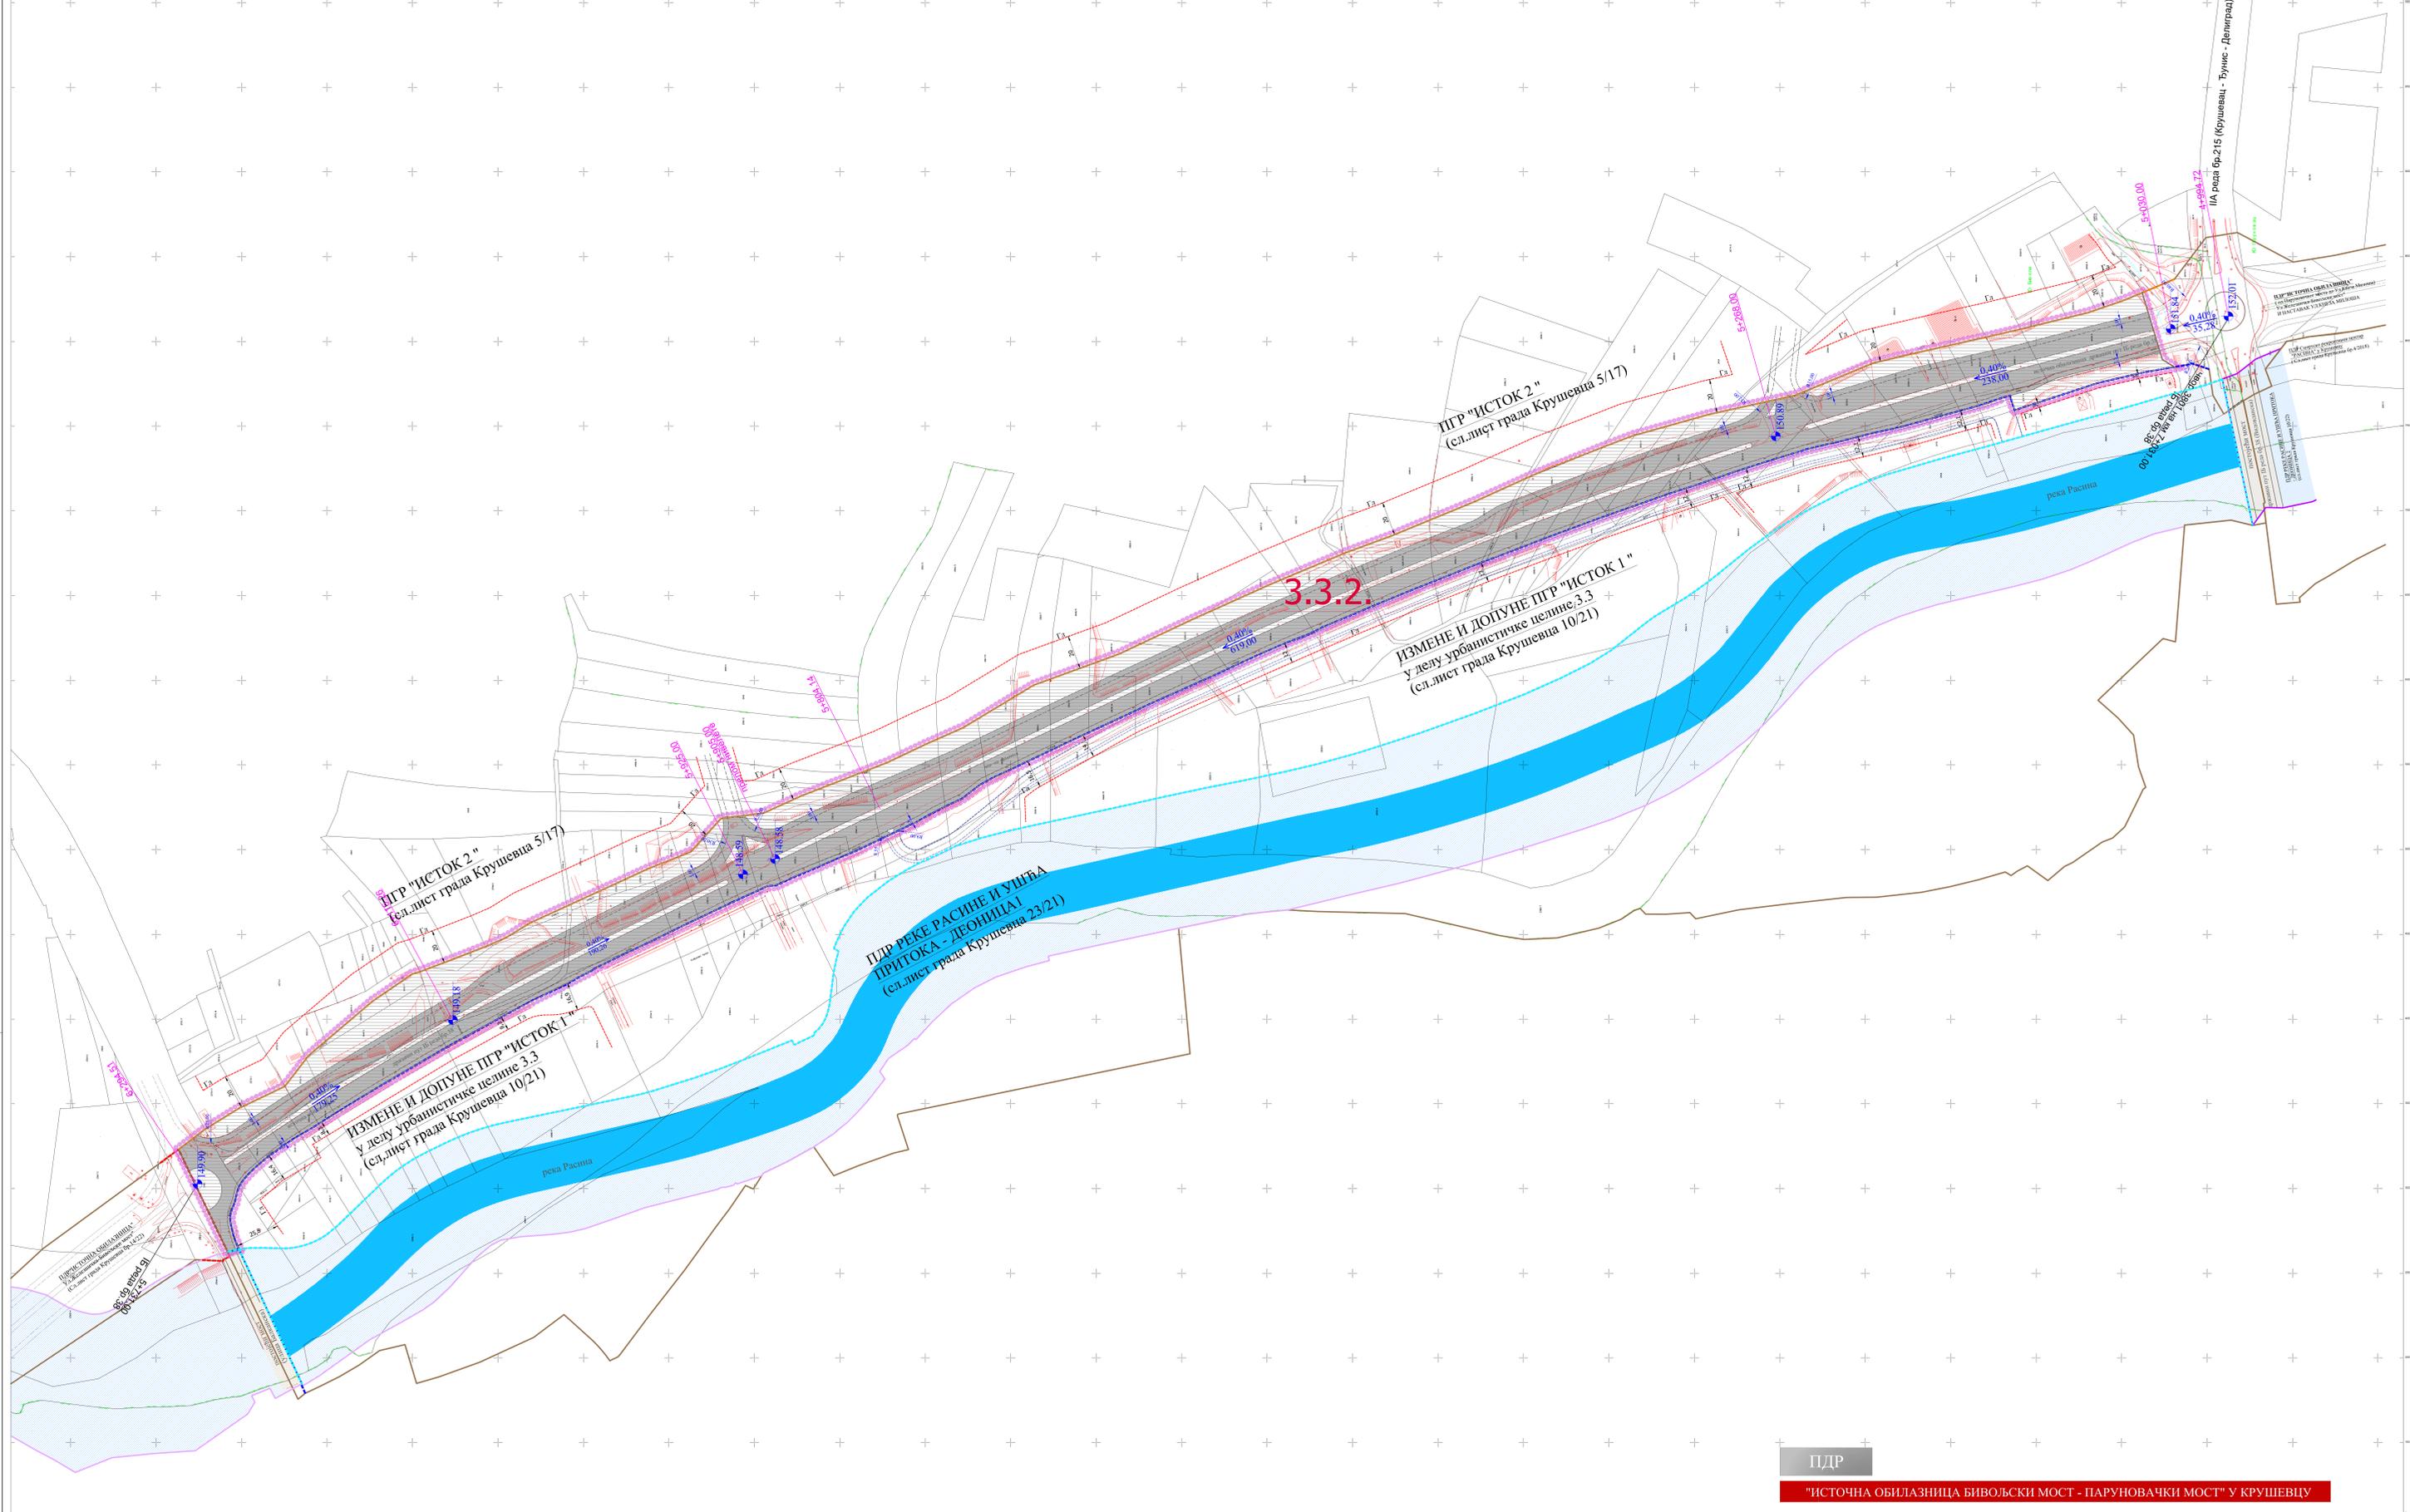

ЛЕГЕНДА

- граница плана
- граница контактних планова
- граница ПДР-а реке Расине и ушћа притока - Деоница 1
- граница ПДР-а реке Расине и ушћа притока - Деоница 2
- граница катастарске општине
- граница катастарске парцеле
- фактичко стање
- 3.3.2. ознака урбанистичке поделнице

САОБРАЋАЈ

- јавни пут - државни пут 16 реда бр.38 (деоница Источне областице - планирани профил саобраћајнице)
- планирана ушћа у насељу
- постојећи мост (Бивољски мост, Паруновачки мост)

УРБАНИСТИЧКА РЕГУЛАЦИЈА

- регулациона линија јавног пута
- регулациона линија појаса инуналације - водотока 1 реда преузета из ПДР-а реке Расине и ушћа притока - Деоница 1
- регулациона линија појаса инуналације - водотока 1 реда преузета из ПДР-а реке Расине и ушћа притока - Деоница 2
- регулациона линија преузета из ПДР-а Источна областица Ул.Железничка-Бивољски мост у Крушевцу
- регулациона линија преузета из Измене и допуне ПДР-а "Исток 1" у делу урбанистичке целине 3.3
- регулациона линија преузета из ПДР-а "Исток 2"
- грађевинска линија преузета из усвојених планова

- 154.36 нивелациона кота
- 240.48 подужни падови
- 0.30%

ЗАШТИТНИ ПОЈАСЕВИ

- заштитни појас јавног пута (државни пут 16 реда бр.38)
- инуналациони појас водотока 1 реда - планирани



ЈАВНО ПРЕДУЗЕЋЕ ЗА УРБАНИЗАМ И ПРОЈЕКТОВАЊЕ КРУШЕВАЦ

ПЛАН ДЕТАЉНЕ РЕГУЛАЦИЈЕ "ИСТОЧНА ОБИЛАЗНИЦА БИВОЉСКИ МОСТ-ПАНУНОВАЧКИ МОСТ" У КРУШЕВЦУ

ПЛАН РЕГУЛАЦИЈЕ И НИВЕЛАЦИЈЕ СА САОБРАЋАЈНИМ РЕШЕЊЕМ


грађевински пројекат:
одговорни урбаниста:
Лидија Богдановић, дипл.инж.арх.
Гордана Недељковић, дипл.инж.арх.

сарданик:
саобраћај:
Предраг Арсић, дипл.инж.саоб.
нивелација:
Миљана Милошевић, дипл.инж.граф.

размер:
1:1000
Сл.лист Града Крушевца бр.
20/22
лист:
03

ПДР

"ИСТОЧНА ОБИЛАЗНИЦА БИВОЉСКИ МОСТ - ПАНУНОВАЧКИ МОСТ" У КРУШЕВЦУ

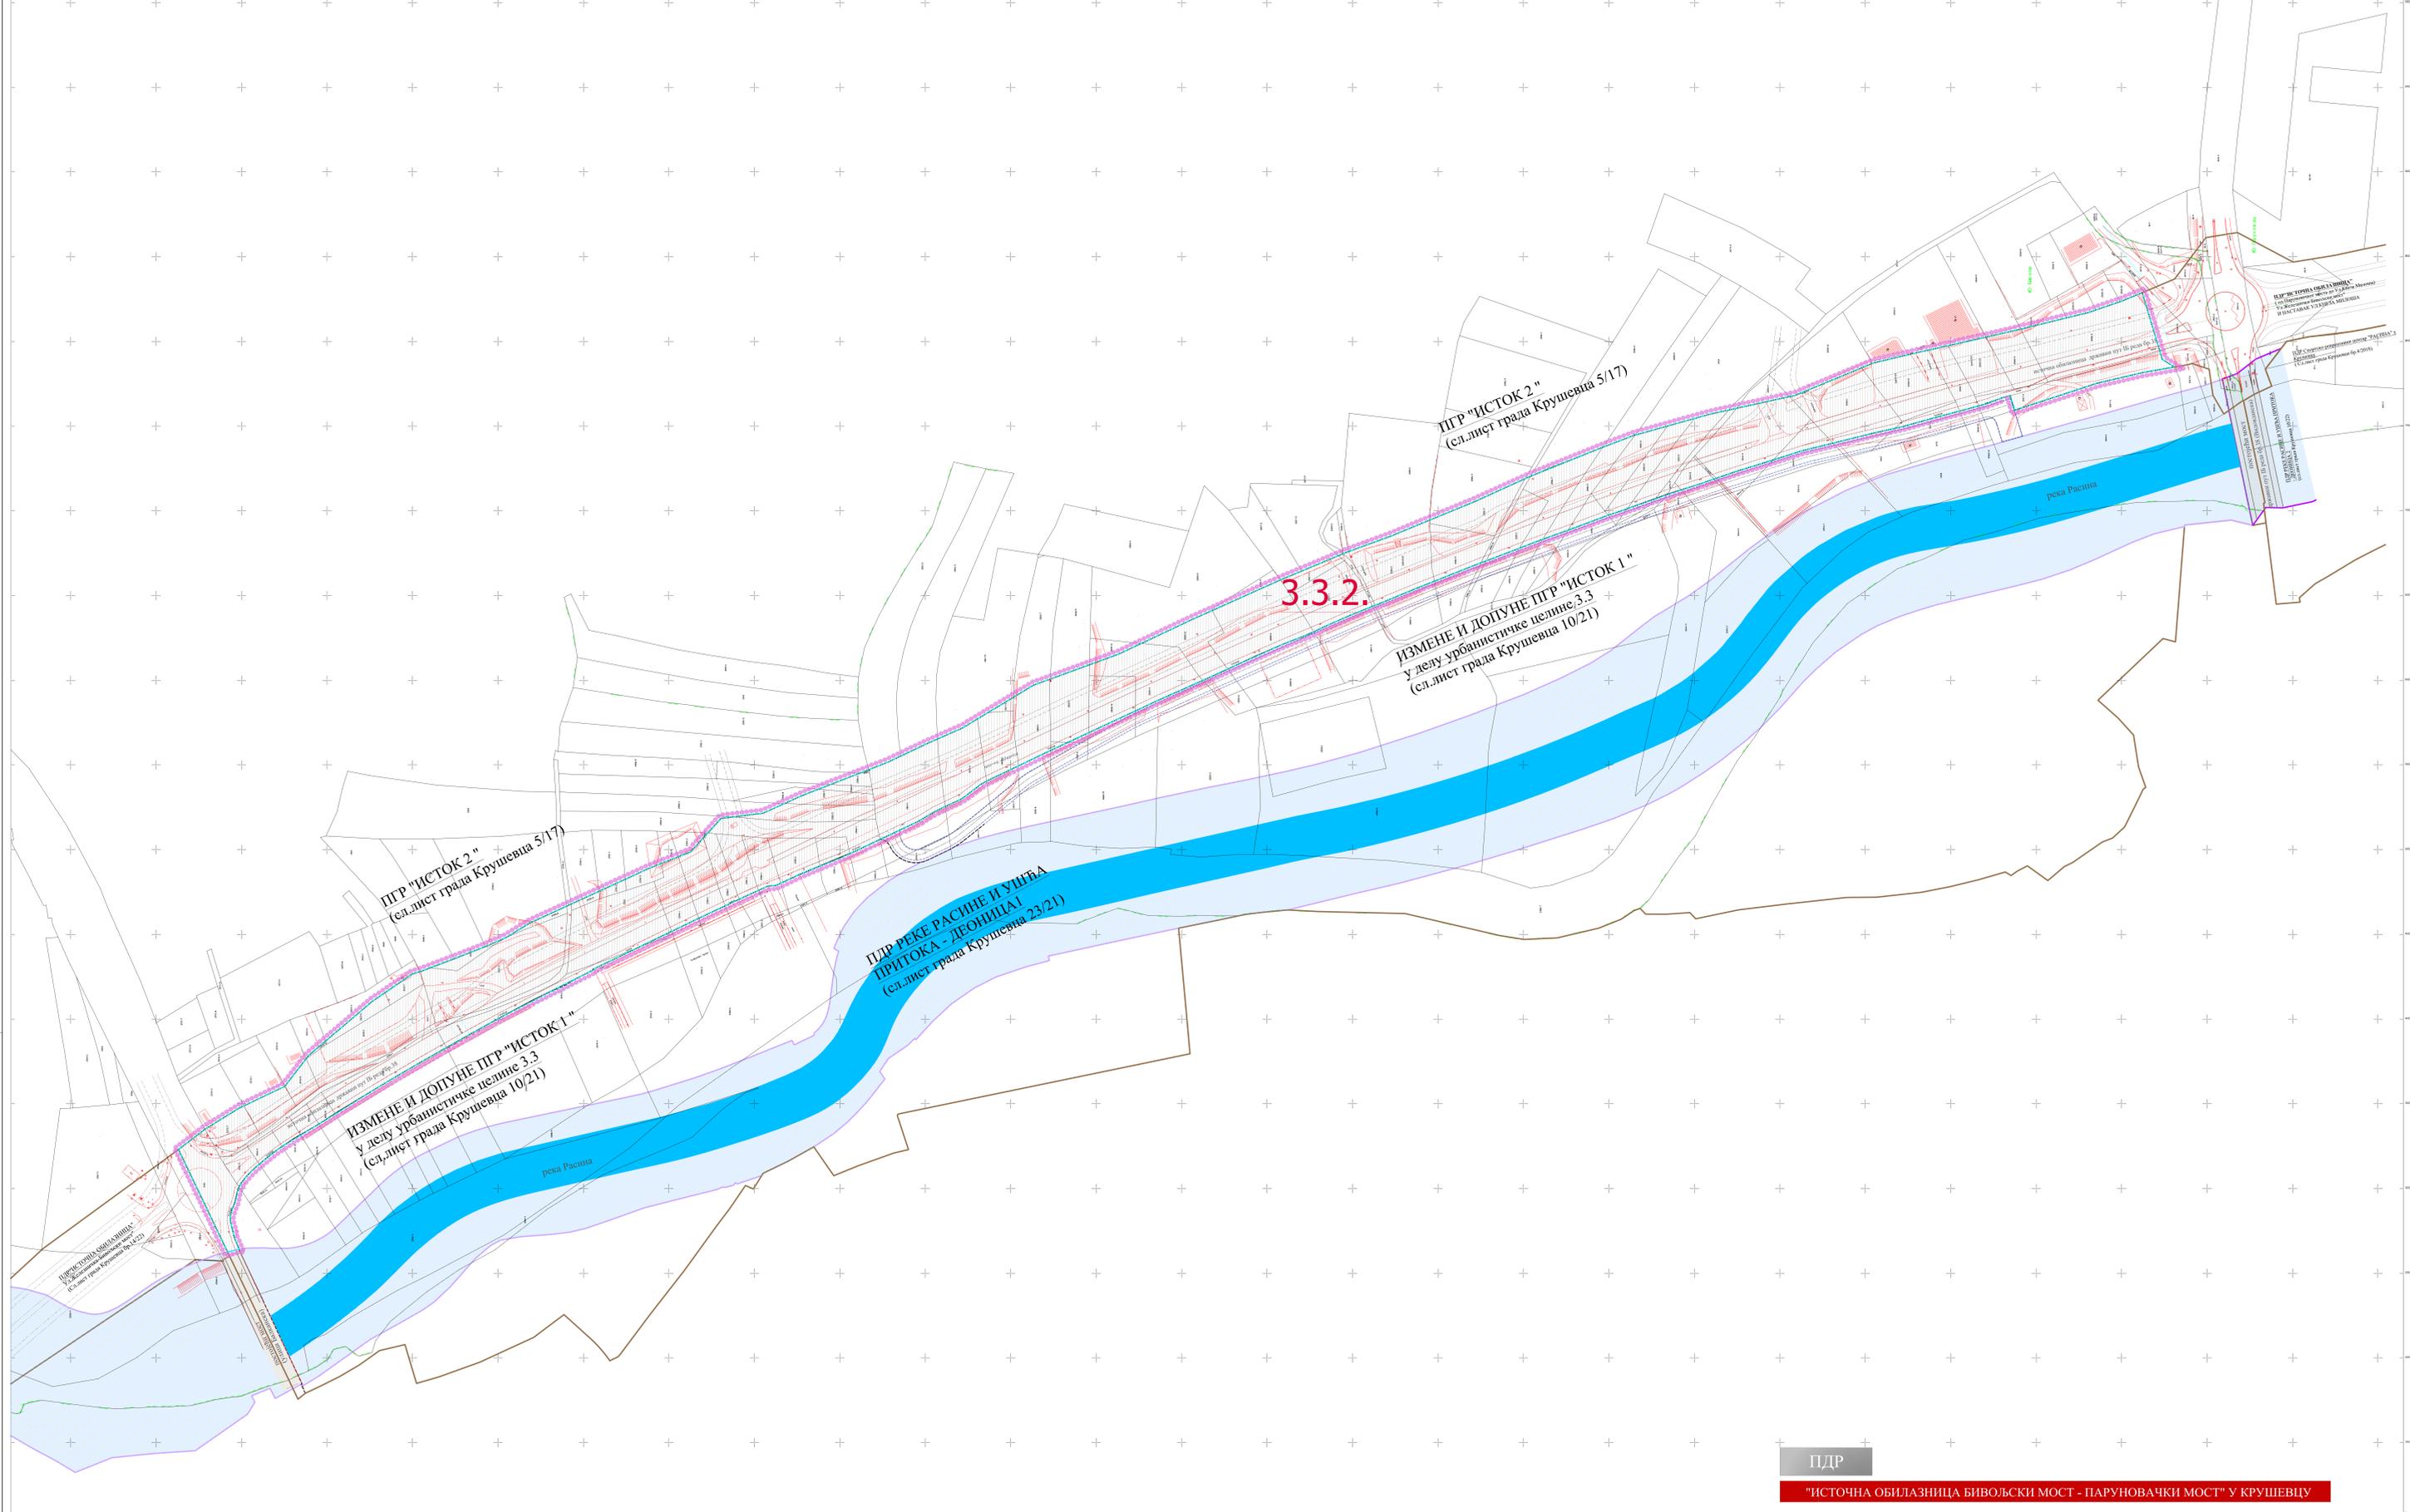

3.3.2.

ПДР "ИСТОК 2"
(сл.лист града Крушевца 5/17)

ИЗМЕНЕ И ДОПУНЕ ПДР "ИСТОК 1"
у делу урбанистичке целине 3.3
(сл.лист града Крушевца 10/21)

ПДР "ИСТОК 2"
(сл.лист града Крушевца 5/17)

ИЗМЕНЕ И ДОПУНЕ ПДР "ИСТОК 1"
у делу урбанистичке целине 3.3
(сл.лист града Крушевца 10/21)

ПДР РЕКЕ РАСИНЕ И УШЋА
ПРИТОКА - ДЕОНИЦА I
(сл.лист града Крушевца 23/21)

ЛЕГЕНДА

- граница плана
- граница контактних планова
- граница ПДР-а реке Расине и ушћа притока -Деоница 1
- граница ПДР-а реке Расине и ушћа притока-Деоница 2
- граница катастарске општине
- граница катастарске парцеле
- фактичко стање
- ознака урбанистичке поделнице

ПОВРШИНЕ ЈАВНЕ НАМЕНЕ

- граница која раздваја површине одређене јавне намене од површина одређене за друге јавне намене и остале намене
- површине јавне намене
- инувадициони појас водотока I реда - планиран

САОБРАЋАЈ

- јавни пут-државни пут I б реда бр.38 (деоница Источне облиастине -планирани профил саобраћајнице)
- планирана улица у насељу
- постојећи мост (Бивољски мост, Паруновачки мост)

ЈАВНО ПРЕДУЗЕЋЕ ЗА УРБАНИЗАМ И ПРОЈЕКТОВАЊЕ КРУШЕВАЦ


**ПЛАН ДЕТАЉНЕ РЕГУЛАЦИЈЕ
"ИСТОЧНА ОБИЛАЗНИЦА
БИВОЉСКИ МОСТ - ПАРУНОВАЧКИ МОСТ"
у Крушевцу**

ПЛАН ПОВРШИНА ЈАВНЕ НАМЕНЕ

руководилац израде:
област урбанисте
Лидија Богдановић, дипл.инж.арх.
Гордана Исидорковић, дипл.инж.арх.

ПДР

"ИСТОЧНА ОБИЛАЗНИЦА БИВОЉСКИ МОСТ - ПАРУНОВАЧКИ МОСТ" У КРУШЕВЦУ

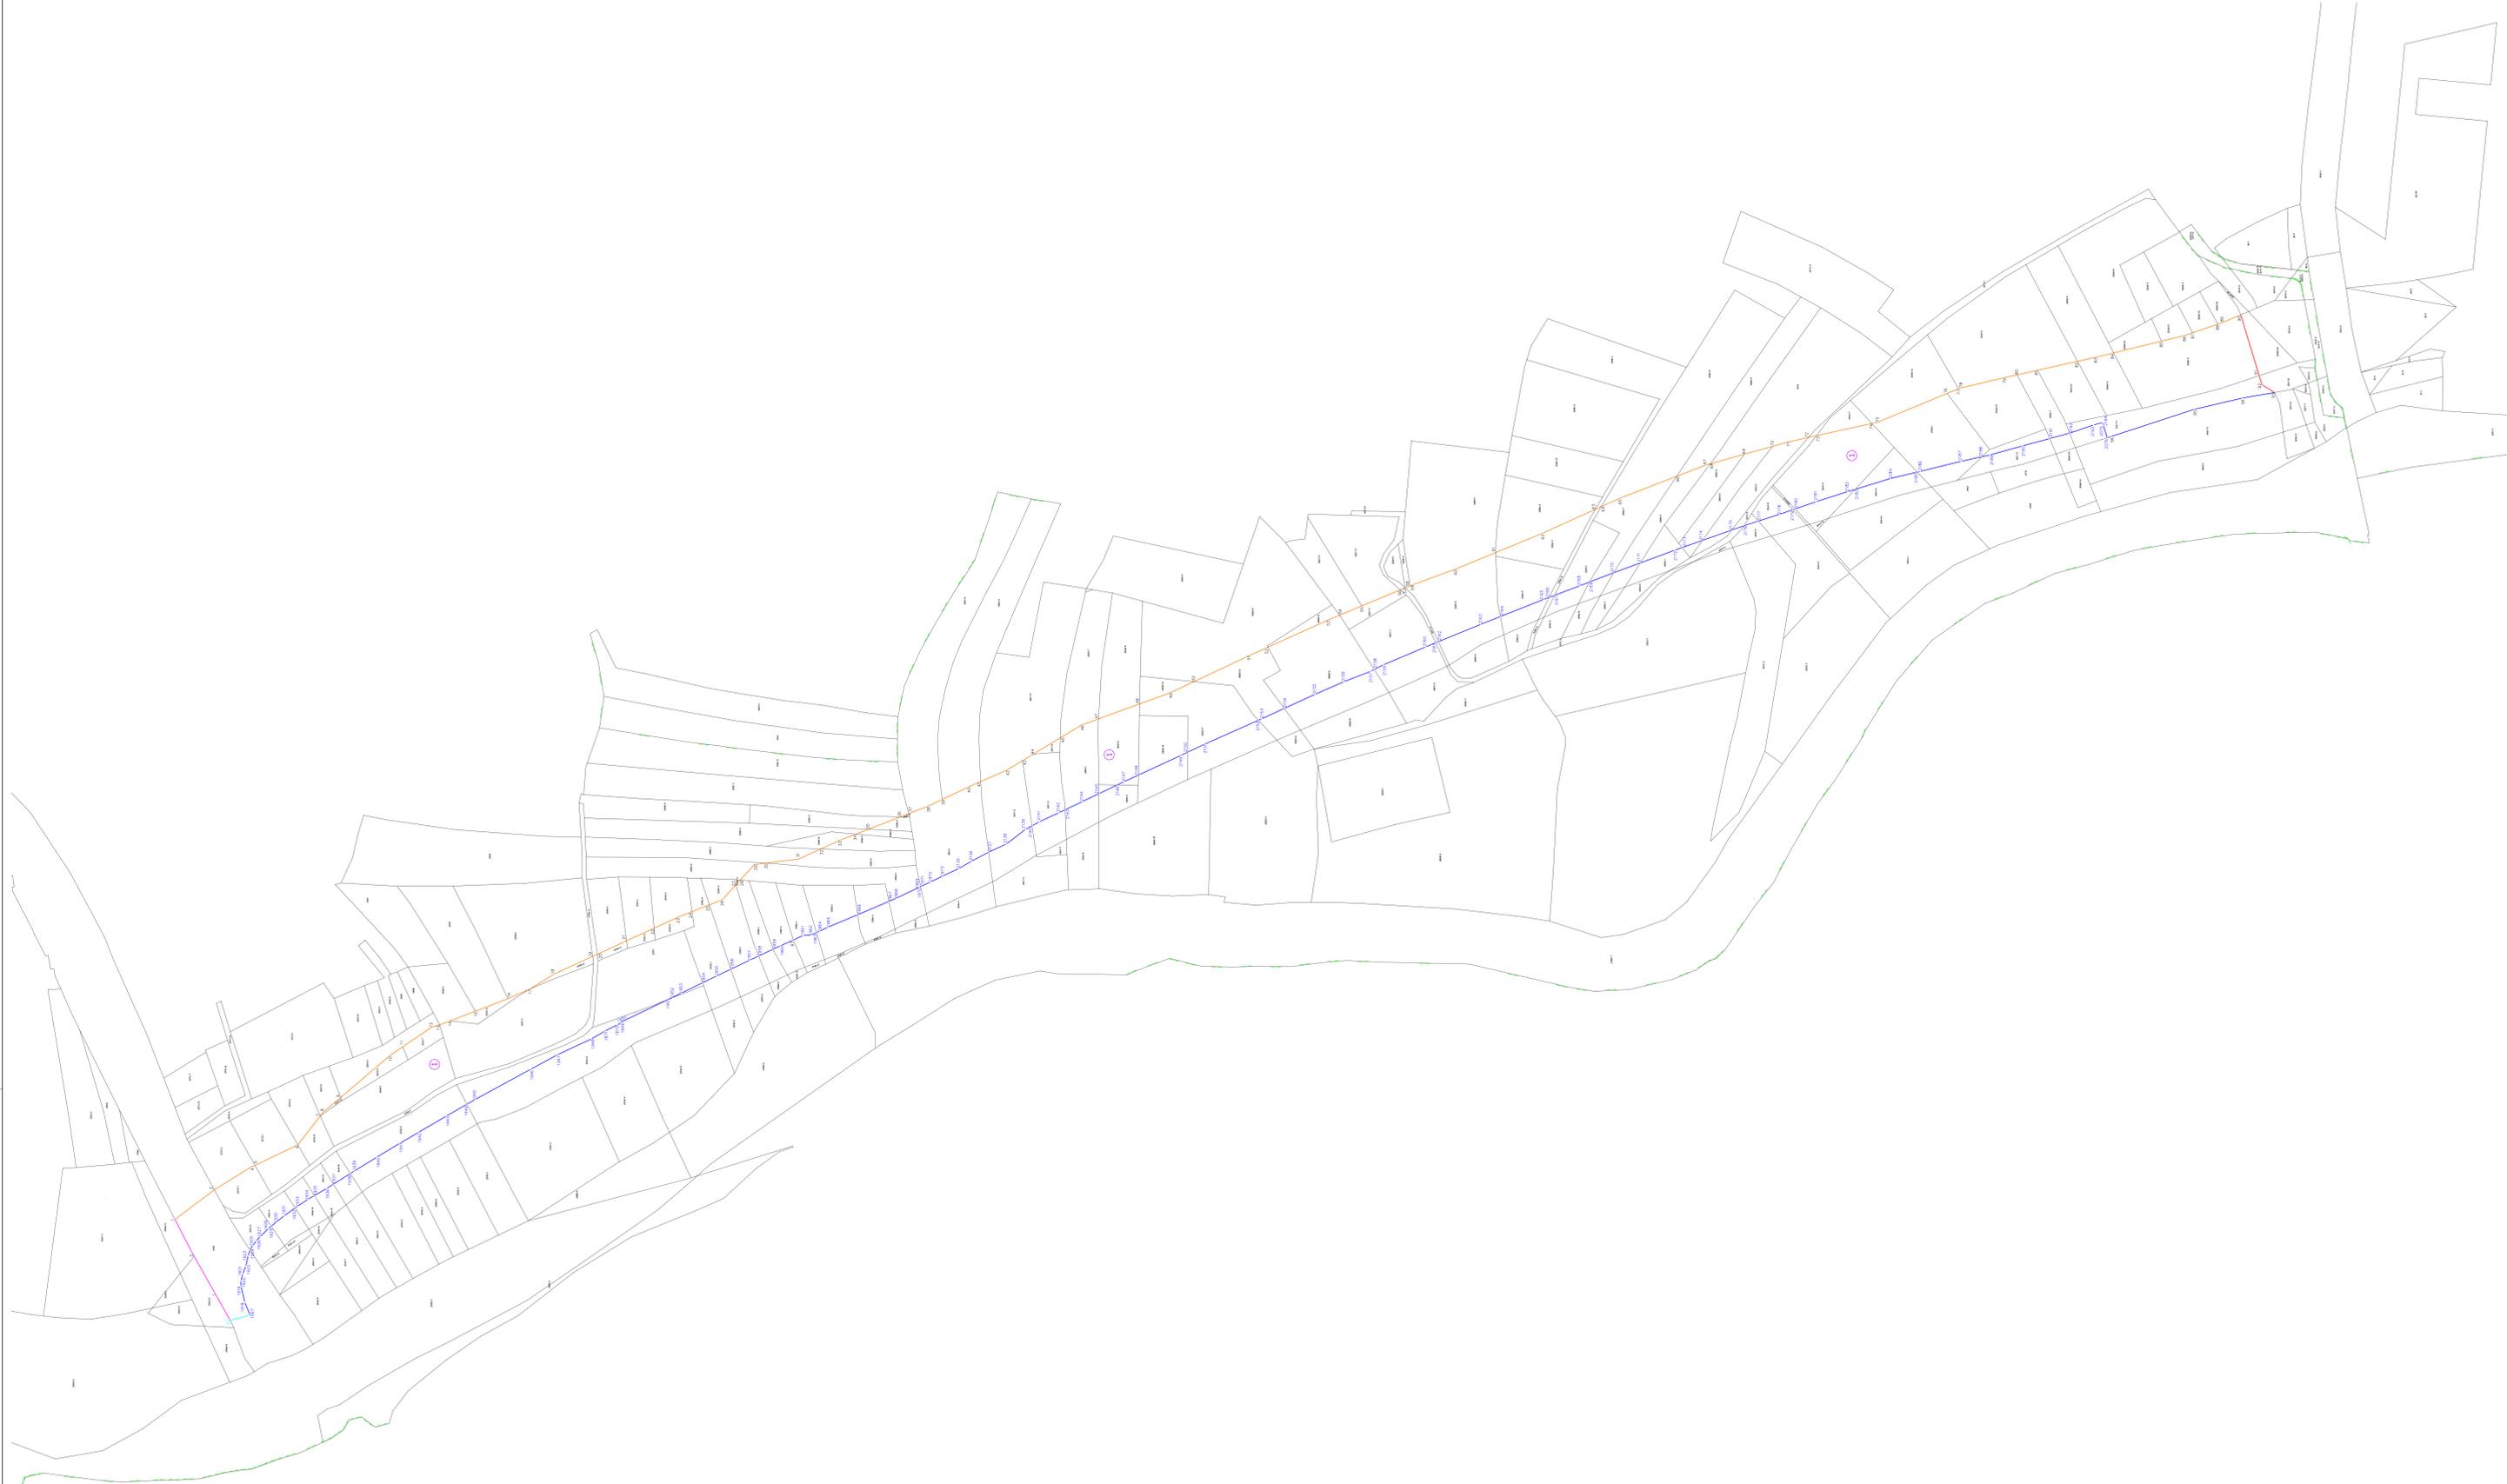

ЛЕГЕНДА:

- граница катастарске парцеле
- граница катастарске општине
- граница површина јавне намене
- регулациона линија појаса инундације - водотока I реда река Рашца - преузета из ПДР-а реке Рашце - Деоица 1
- регулациона линија преузета из ПДР-а Источна обилазница Ул. Железничка-Бивољски мост у Крушевцу
- регулациона линија преузета из Измене и допуне ПДР-а "Исток 1" у делу урбанистичке целине 3.3
- регулациона линија преузета из ПДР-а "Исток 2"
- 1:2:3... Катастарске тачке које задржавају постојеће координате
- 1:2:3... Координате тачака преузете из ПДР-а Регулација реке Рашце - Деоица 1
- 1:2:3... Координате тачака преузете из ПДР-а Источна обилазница Ул. Железничка-Бивољски мост у Крушевцу
- 1:2:3... Координате тачака преузете из Измене и допуне ПДР-а "Исток 1" у делу урбанистичке целине 3.3
- 1 Новоформирана грађевинска парцела површина јавне намене



ЈАВНО ПРЕДУЗЕЋЕ ЗА УРБАНИЗАМ И ПРОЈЕКТОВАЊЕ КРУШЕВАЦ

**ПЛАН ДЕТАЉНЕ РЕГУЛАЦИЈЕ
"ИСТОЧНА ОБИЛАЗНИЦА
БИВОЉСКИ МОСТ-ПАНУОВАЧКИ МОСТ"
у Крушевцу**

графички израз:
АНАЛИТИЧКО ГЕОДЕТСКИ ЕЛЕМЕНТИ



руководилац и израде:
одговорни урбаниста:
Лиђија Богдановић, дипл. инж. арх.
Гордана Недељковић, дипл. инж. арх.

сарадник:
инженер:
Војислав Дивац, маш. тех.
директор:
Милица Дивац, мастер инж. геод.

размера: **1:1000** док. бр. (вер.): **20/22** лист: **05**

ПДР

"ИСТОЧНА ОБИЛАЗНИЦА БИВОЉСКИ МОСТ - ПАНУОВАЧКИ МОСТ" У КРУШЕВЦУ

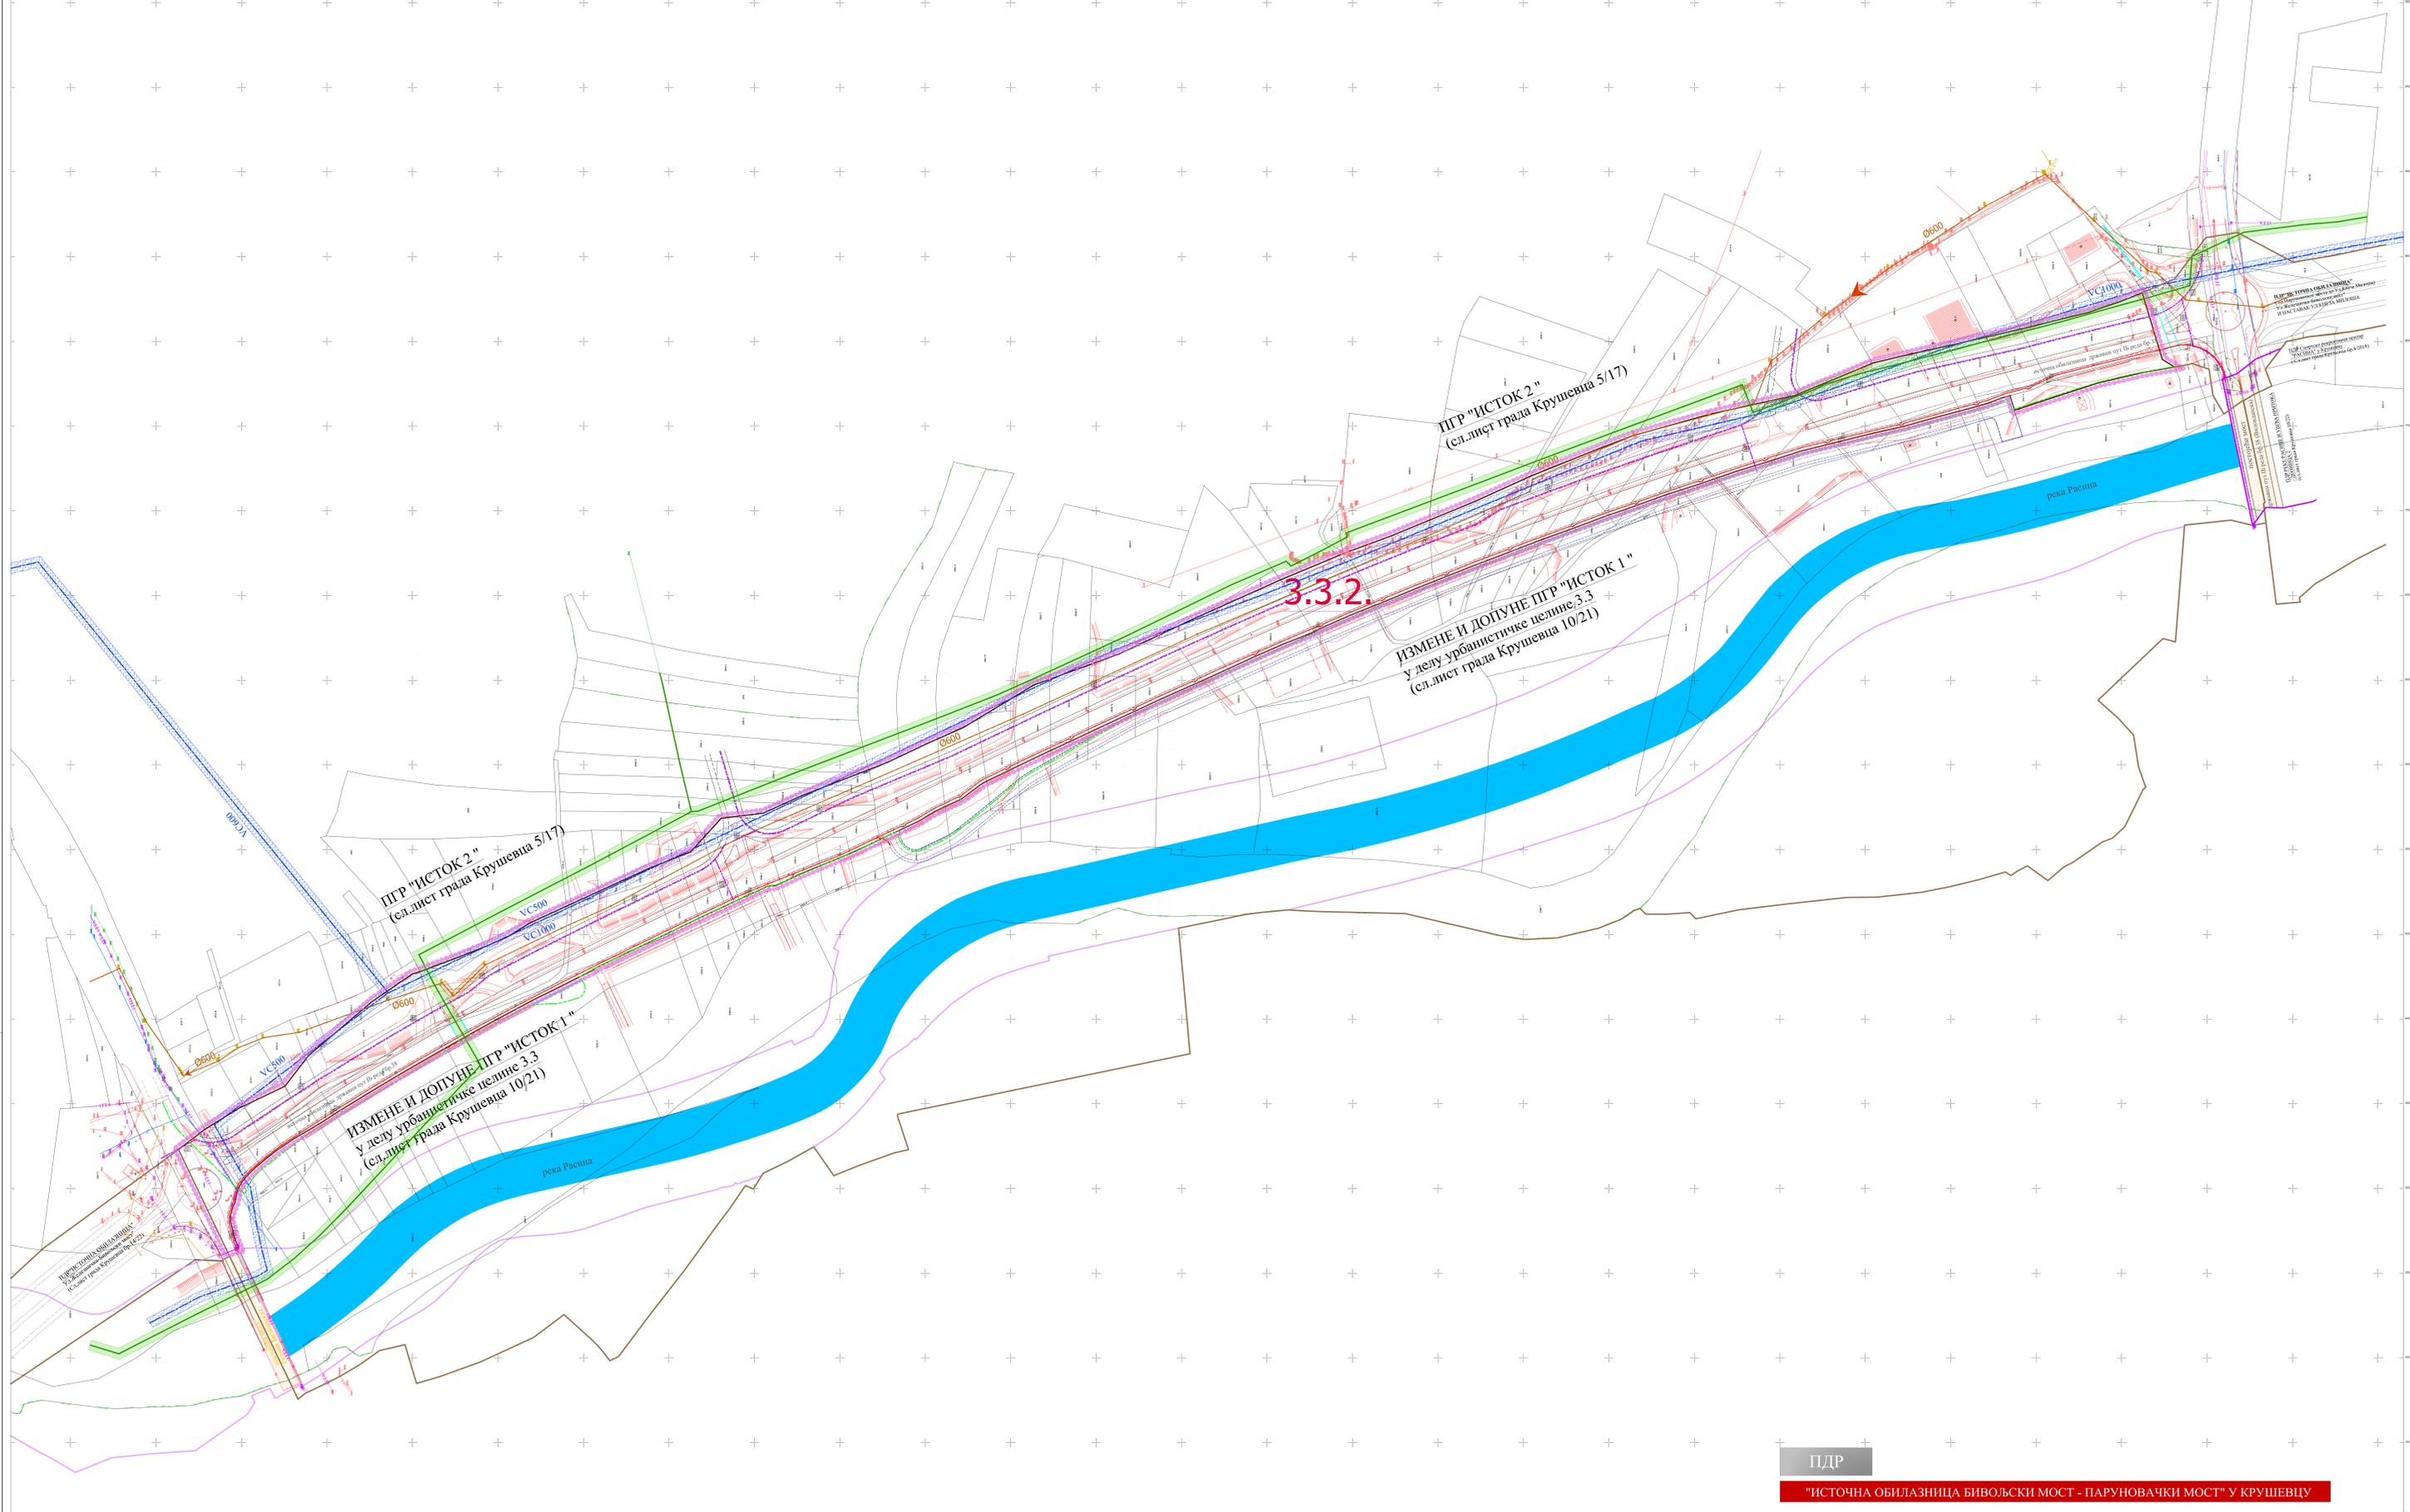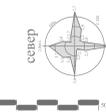

3.3.2.

ППР "ИСТОК 2"
(сл.лист града Крушевца 5/17)

ИЗМЕНЕ И ДОПУНЕ ППР "ИСТОК 1"
у делу урбанистичке целине 3.3
(сл.лист града Крушевца 10/21)

ППР "ИСТОК 2"
(сл.лист града Крушевца 5/17)

ИЗМЕНЕ И ДОПУНЕ ППР "ИСТОК 1"
у делу урбанистичке целине 3.3
(сл.лист града Крушевца 10/21)

ЛЕГЕНДА

- граница плана
- граница контактних планова
- граница катастарске општине
- граница катастарске парцеле
- фактичко стање
- 3.3.2. ознака урбанистичке целине

САОБРАЋАЈ

- јавни пут-државни пут I б реда бр.38 (акоеница Источне областице -планирани профил саобраћајнице)
- планирана улица у насељу
- постојећи мост (Бивољски мост, Паруновачки мост)

ИНФРАСТРУКТУРНИ СИСТЕМИ

- постојећа водоводна мрежа
- ВН1 постојећи магистрални цевовод (Ø1000мм, Ø500мм)
- заштитна зона магистралног цевовода
- пројекат
- ВН2 постојећи колектор отпадних вода "Б"
- део трасе постојећег колектора "Б" који се реконструише
- постојећа траса електроенергетских водова
- планирани подземни вод 10кV
- планирани подземни вод 0,4кV
- постојећа траса телекомуникационих водова
- планирана ТК мрежа (подземни оптички кабл и кабловска ТК канализација)
- траса постојећег гаса средњег притиска
- заштитна зона гасовода средњег притиска
- планирана траса гаса -преузета из Измене и допуне ППР-а "Исток 1" у Крушевцу у делу урбанистичке целине 3.3.

ЈАВНО ПРЕДУЗЕЋЕ ЗА УРБАНИЗАМ И ПРОЈЕКТОВАЊЕ КРУШЕВАЦ

**ПЛАН ДЕТАЛНЕ РЕГУЛАЦИЈЕ
"ИСТОЧНА ОБИЛАЗНИЦА
БИВОЉСКИ МОСТ-ПАНУОВАЧКИ МОСТ"
у Крушевцу**

**ГРАФИЧКИ ПРИЛОГ:
СИНХРОН ПЛАН ИНФРАСТРУКТУРЕ**

руководилац израде:
одредница урбаниста:
Лидија Божинић, дипл.инж.арх.
Горана Нездковић, дипл.инж.арх.

одредница урбаниста инфраструктуре:
инженер грађевинарства:
Славина Никוליћ, дипл.инж.грађ.
електроенергетика:
Драгослав Ж.Радојевић, дипл.инж.ел.
телекомуникације:
Слободан Никוליћ, дипл.инж.ел.

сарадник:
инженер грађевинарства:
Милан Марковић, инж.маш.

размер:
1:1000
сл.лист Града Крушевца бр.
20/22
лист:
06

ПДР

"ИСТОЧНА ОБИЛАЗНИЦА БИВОЉСКИ МОСТ - ПАНУОВАЧКИ МОСТ" У КРУШЕВЦУ