



ГРАД КРУШЕВАЦ

ПЛАН ДЕТАЉНЕ РЕГУЛАЦИЈЕ "НАРОДНИ УНИВЕРЗИТЕТ У КРУШЕВЦУ"



ДИРЕКЦИЈА ЗА УРБАНИЗАМ И ИЗГРАДЊУ
Крушевац

графички прилог:

ПОСТОЈЕЋЕ СТАЊЕ

одговорни урбаниста:

Мирослав Петровић
дипл.инж.арх.

размера:


1 : 500

Сл. лист града Крушевца

бр. 5/2015
и 8/2015

ЛИСТ:

1

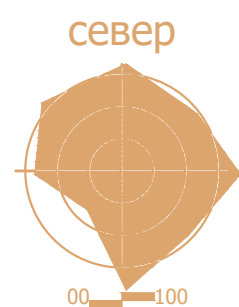


X:\R_URB_MIROSLAV\2_PDR_NARDINI_UNIVERZITET\LOGO\logo-Ruščić-2.jpg

ЛЕГЕНДА

- ГРАНИЦА ПЛАНА
- ЦЕНТРАЛНЕ ФУНКЦИЈЕ
(ком.делатности и јавне функције)
- Електро енергетски водови
- Водовод
- Фекална канализација
- Топловод

размерник
0м 25м

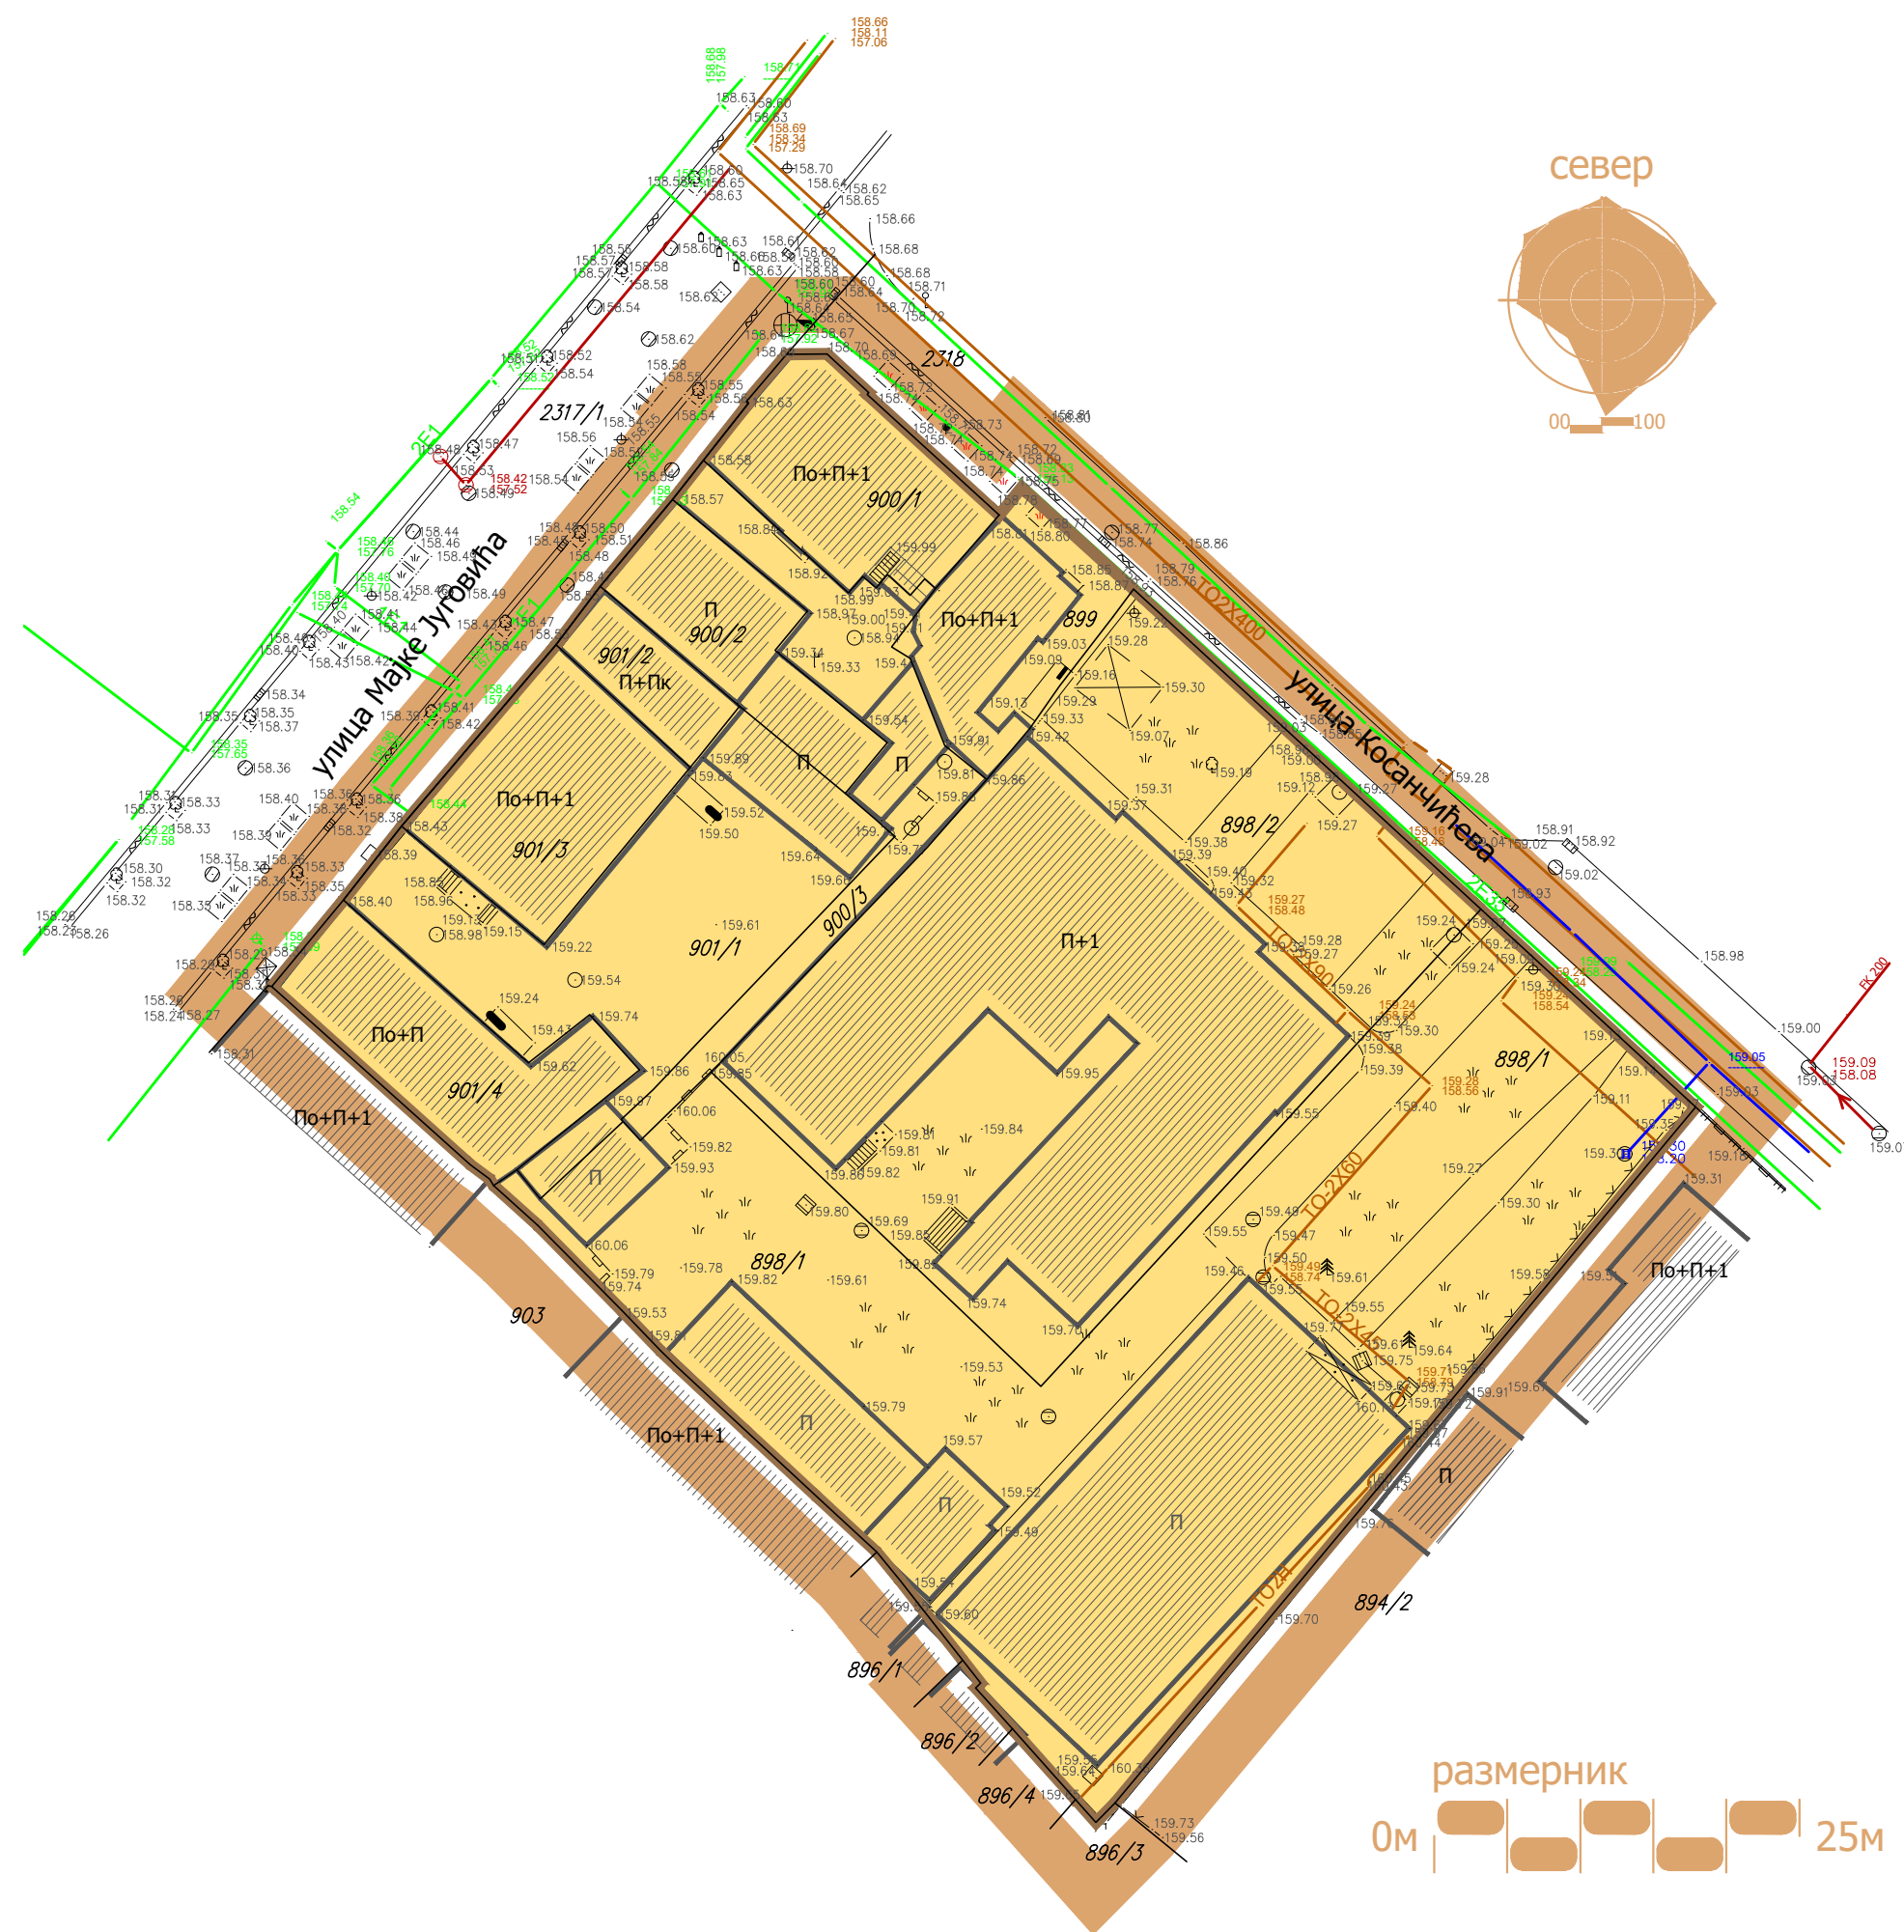



ГРАД КРУШЕВАЦ

ПЛАН ДЕТАЉНЕ РЕГУЛАЦИЈЕ "НАРОДНИ УНИВЕРЗИТЕТ У КРУШЕВЦУ"



ДИРЕКЦИЈА ЗА УРБАНИЗАМ И ИЗГРАДЊУ
Крушевац

графички прилог:

ПЛАН НАМЕНЕ ПОВРШИНА СА РЕГУЛАЦИЈОМ

одговорни урбаниста:

Мирослав Петровић
дипл.инж.арх.

размера:

1 : 500

Сл. лист града Крушевца

бр. 5/2015
и 8/2015

ЛИСТ:

2





ГРАД КРУШЕВАЦ

ПЛАН ДЕТАЉНЕ РЕГУЛАЦИЈЕ "НАРОДНИ УНИВЕРЗИТЕТ У КРУШЕВЦУ"



ДИРЕКЦИЈА ЗА УРБАНИЗАМ И ИЗГРАДЊУ
Крушевац

графички прилог:

**ПЛАН ГРАЂЕВИНСКИХ ПАРЦЕЛА
ЈАВНЕ НАМЕНЕ**

одговорни урбаниста:

Мирослав Петровић
дипл.инж.арх.

размера:

1 : 500

Сл. лист града Крушевца

**бр. 5/2015
и 8/2015**

ЛИСТ:

3

