


### ЛЕГЕНДА


- граница плана = граница грађевинског подручја
- граница урбанистичке целине
- граница урбанистичке подцелине
- A1, ...** ознака урбанистичке подцелине
- граница катастарске парцеле
- фактичко стање
- П+1** спратност објеката - постојећа
- (П+1)** спратност објеката - планирана
- ▬▬▬▬▬▬ саобраћајница
- мотивациони пункт
- ▬▬▬▬▬▬ примарна пешачка стаза
- ▬▬▬▬▬▬ секундарна пешачка стаза
- ▬▬▬▬▬▬ трим стаза - постојећа
- ▭▭▭▭▭▭ зона заштите постојећег гасовода који се укида
- ▭▭▭▭▭▭ зона за изградњу јавног санитарног чвора
- - - - - регулациона линија
- ▬▬▬▬▬▬ грађевинска линија
- 1, 2, 3, ... осовинске тачке за обележавање стаза
- апсолутна кота саобраћајнице
- ↘ подужни нагиб

#### ПОПРЕЧНИ ПРОФИЛИ СТАЗА



примарна пешачка стаза

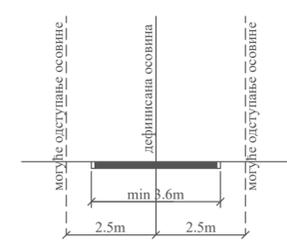

секундарна пешачка стаза

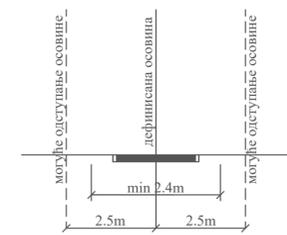

#### ПОПРЕЧНИ ПРОФИЛИ САОБРАЋАЈНИЦА

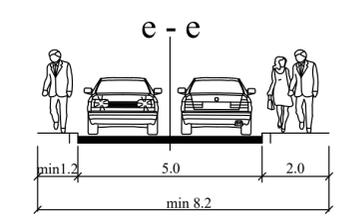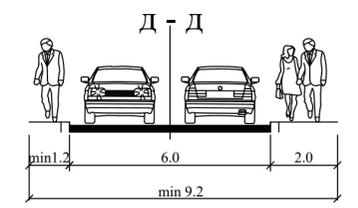

#### ЕЛЕМЕНТИ ЗА ПРЕНОС ГРАЂЕВИНСКЕ ЛИНИЈЕ

А	7 526 101.35	4 825 608.05
Б	7 526 108.86	4 825 593.03


ИЗМЕНЕ И ДОПУНЕ  
**ПДР**  
БАГДАЛА - А1  
размерник  
0м 25м



## ГРАД КРУШЕВАЦ



положај планског подручја  
у односу на план вишег рада

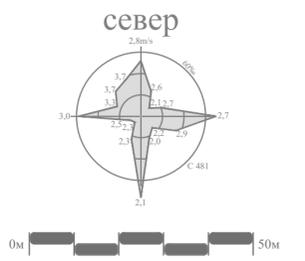

СКУПШТИНА ГРАДА  
КРУШЕВЦА  
председник



ЈАВНО ПРЕДУЗЕЋЕ ЗА УРБАНИЗАМ И ПРОЈЕКТОВАЊЕ КРУШЕВАЦ

### ИЗМЕНЕ И ДОПУНЕ ПЛАНА ДЕТАЉНЕ РЕГУЛАЦИЈЕ "ПАРК БАГДАЛА" у делу урбанистичке подцелине А1


графички прилог:  
**РЕГУЛАЦИОНО-НИВЕЛАЦИОНИ ПЛАН  
СА ЕЛЕМЕНТИМА ЗА ОБЕЛЕЖАВАЊЕ**

руководилац израде:  
одговорни урбаниста:  
**Марина Радовановић, дипл.инж.арх.**

размера:  
**1:1000**

Сл. лист бр.:  
**09/25**

лист:  
**03**

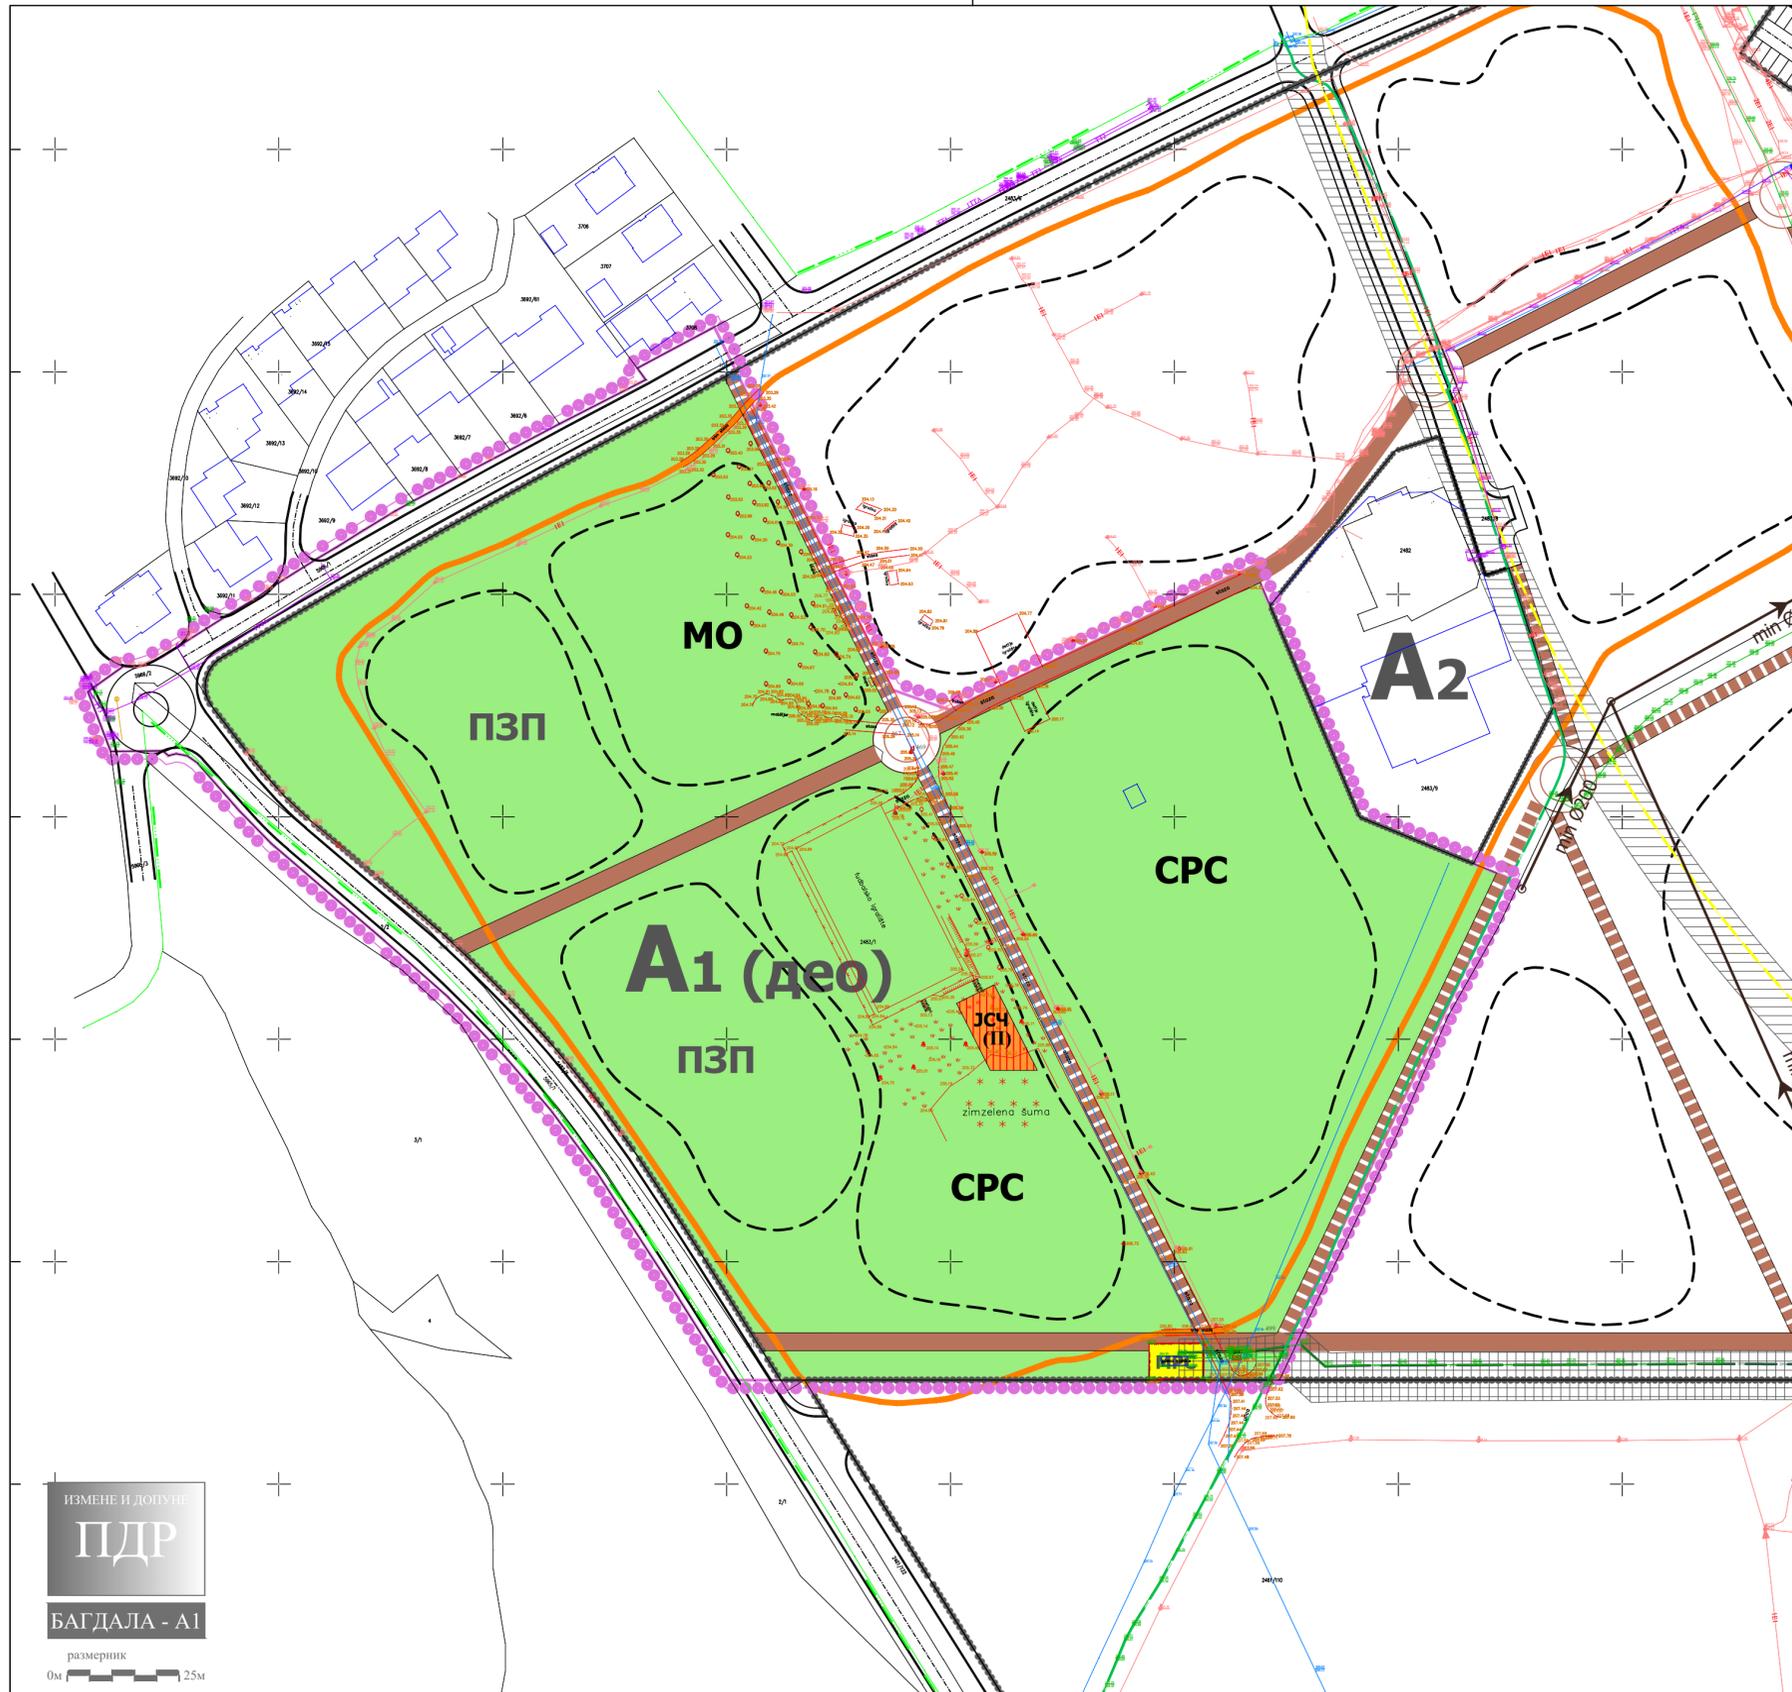

ИЗМЕНЕ И ДОПУНЕ  
**ПДР**  
 БАГДАЛА - А1  
 размерник  
 0м 25м

### ЛЕГЕНДА


- граница плана = граница грађевинског подручја
- граница урбанистичке целине
- граница урбанистичке подцелине
- A1, ...** ознака урбанистичке подцелине
- оријентациона граница зоне
- граница катастарске парцеле
- фактичко стање
- П+1** спратност објеката - постојећа
- (П+1)** спратност објеката - планирана
- НАМЕНА ПОВРШИНА**
- градски парк
- CRС** зона спортско-рекреативних садржаја
- МО** зона за миран одмор
- ПЗП** зона парка за псе
- ЈСЧ** површина у оквиру које је планирана изградња јавног санитарног чвора
- мотивациони пункт
- примарна пешачка стаза
- секундарна пешачка стаза
- трим стаза - постојећа
- зона заштите постојећег гасовода који се укида
- ИНФРАСТРУКТУРНИ СИСТЕМИ**
- САОБРАЋАЈ**
- саобраћајница
- ХИДРОТЕХНИЧКА ИНФРАСТРУКТУРА**
- водоводна мрежа
- канализациона мрежа
- планирана канализација отпадних вода
- ЕЛЕКТРОЕНЕРГЕТСКА ИНФРАСТРУКТУРА**
- електроенергетска мрежа
- ТЕЛЕКОМУНИКАЦИОНА ИНФРАСТРУКТУРА**
- телекомуникациона мрежа
- ЕНЕРГОФЛУИДИ**
- мрежа гасовода ниског притиска - евидентирана
- мрежа гасовода средњег притиска - евидентирана
- MPC** мерно-регулациона станица планирана за измештање



## ГРАД КРУШЕВАЦ



положај планског подручја  
у односу на план вишег рада

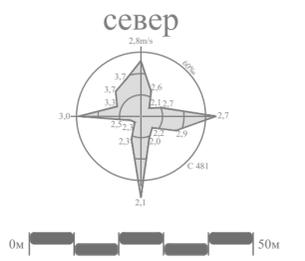

СКУПШТИНА ГРАДА  
 КРУШЕВЦА  
 председник




ЈАВНО ПРЕДУЗЕЋЕ ЗА УРБАНИЗАМ И ПРОЈЕКТОВАЊЕ КРУШЕВЦА

### ИЗМЕНЕ И ДОПУНЕ ПЛАНА ДЕТАЉНЕ РЕГУЛАЦИЈЕ "ПАРК БАГДАЛА" у делу урбанистичке подцелине А1

графички прилог:  
**ПЛАН ХИДРОТЕХНИЧКЕ ИНФРАСТРУКТУРЕ**

руководилац израде:  
 одговорни урбаниста:  
**Марина Радовановић, дипл. инж. арх.**

размера: **1:1000**      Сл. лист бр.: **09/25**      лист: **05**

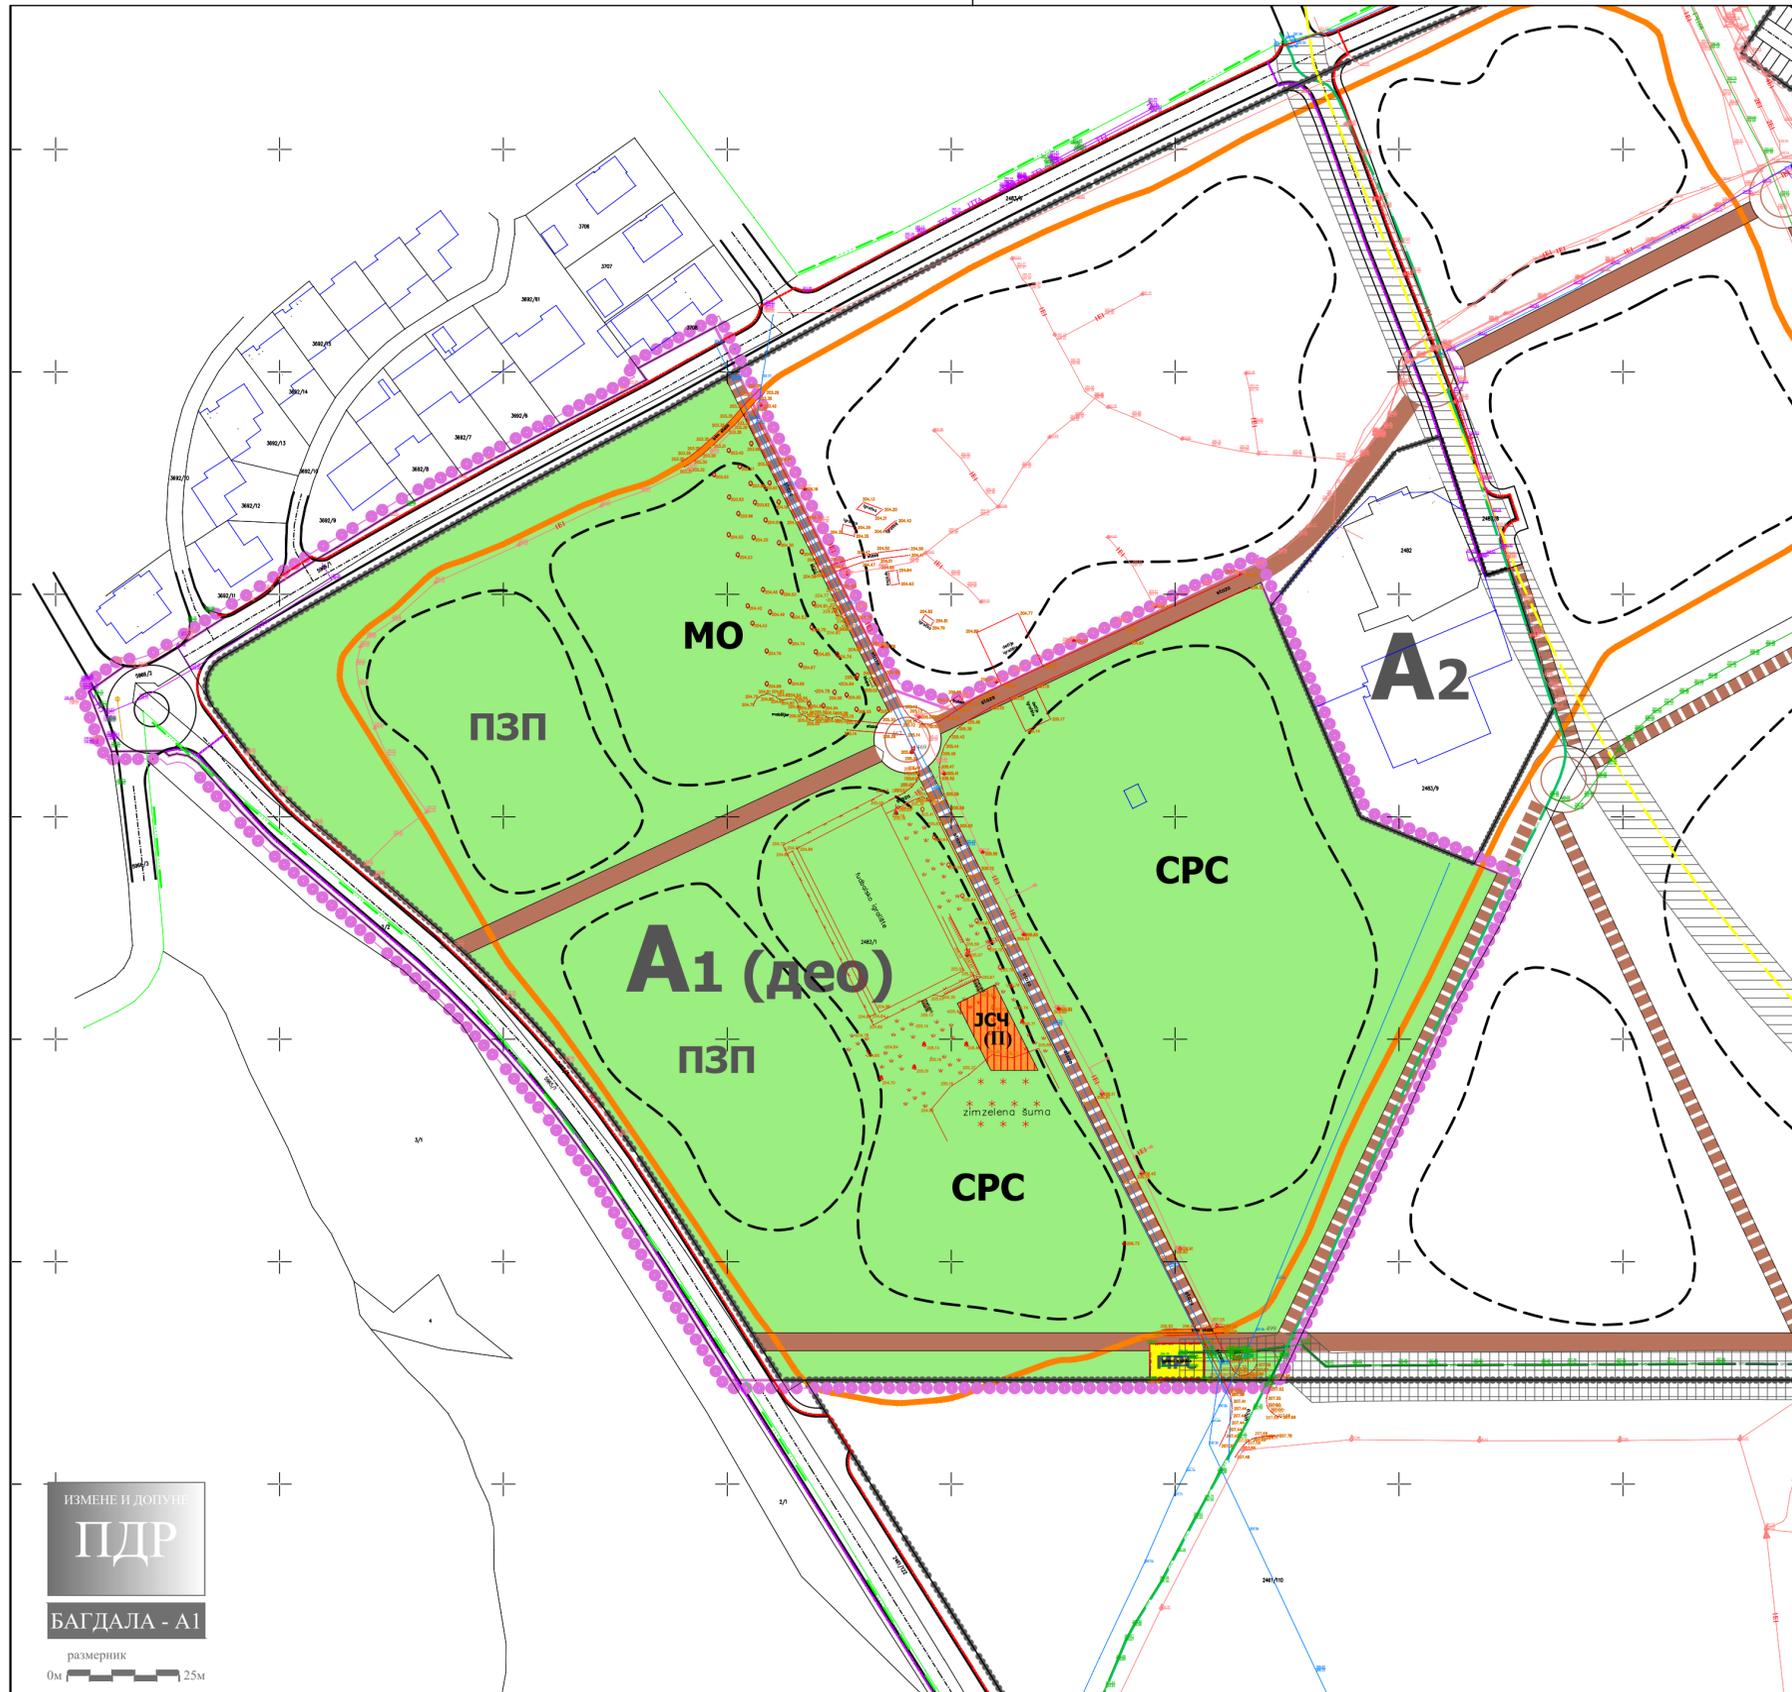

### ЛЕГЕНДА


- граница плана = граница грађевинског подручја
- граница урбанистичке целине
- граница урбанистичке подцелине
- A1, ...** ознака урбанистичке подцелине
- оријентациона граница зоне
- граница катастарске парцеле
- фактичко стање
- П+1** спратност објеката - постојећа
- (П+1)** спратност објеката - планирана
- НАМЕНА ПОВРШИНА**
- градски парк
- СРС** зона спортско-рекреативних садржаја
- МО** зона за миран одмор
- ПЗП** зона парка за псе
- ЈСЧ** површина у оквиру које је планирана изградња јавног санитарног чвора
- мотивациони пункт
- примарна пешачка стаза
- секундарна пешачка стаза
- трим стаза - постојећа
- зона заштите постојећег гасовода који се укида
- ИНФРАСТРУКТУРНИ СИСТЕМИ**
- САОБРАЋАЈ**
- саобраћајница
- ХИДРОТЕХНИЧКА ИНФРАСТРУКТУРА**
- водоводна мрежа
- канализациона мрежа
- ЕЛЕКТРОЕНЕРГЕТСКА ИНФРАСТРУКТУРА**
- електроенергетска мрежа
- планирана траса ЕЕ водова
- ТЕЛЕКОМУНИКАЦИОНА ИНФРАСТРУКТУРА**
- телекомуникациона мрежа
- планирана траса ТК водова
- ЕНЕРГОФЛУИДИ**
- мрежа гасовода ниског притиска - евидентирана
- мрежа гасовода средњег притиска - евидентирана
- MPC** мерно-регулациона станица планирана за измештање



## ГРАД КРУШЕВАЦ



положај планског подручја у односу на план вишег рада

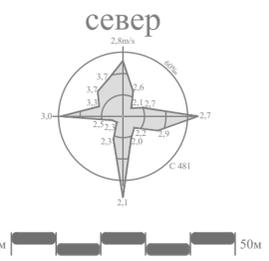

СКУПШТИНА ГРАДА КРУШЕВЦА  
председник



ЈАВНО ПРЕДУЗЕЋЕ ЗА УРБАНИЗАМ И ПРОЈЕКТОВАЊЕ КРУШЕВАЦ  
ИЗМЕНЕ И ДОПУНЕ ПЛАНА ДЕТАЉНЕ РЕГУЛАЦИЈЕ "ПАРК БАГДАЛА" у делу урбанистичке подцелине А1


графички прилог:  
**ПЛАН ЕЛЕКТРОЕНЕРГЕТСКЕ И ТЕЛЕКОМУНИКАЦИОНЕ ИНФРАСТРУКТУРЕ**

руководилац израде:  
одговорни урбаниста:  
**Марина Радовановић, дипл.инж.арх.**

размера: **1:1000**      Сл. лист бр.: **09/25**      лист: **06**

ИЗМЕНЕ И ДОПУНЕ  
**ПДР**  
БАГДАЛА - А1  
размерник  
0м 25м



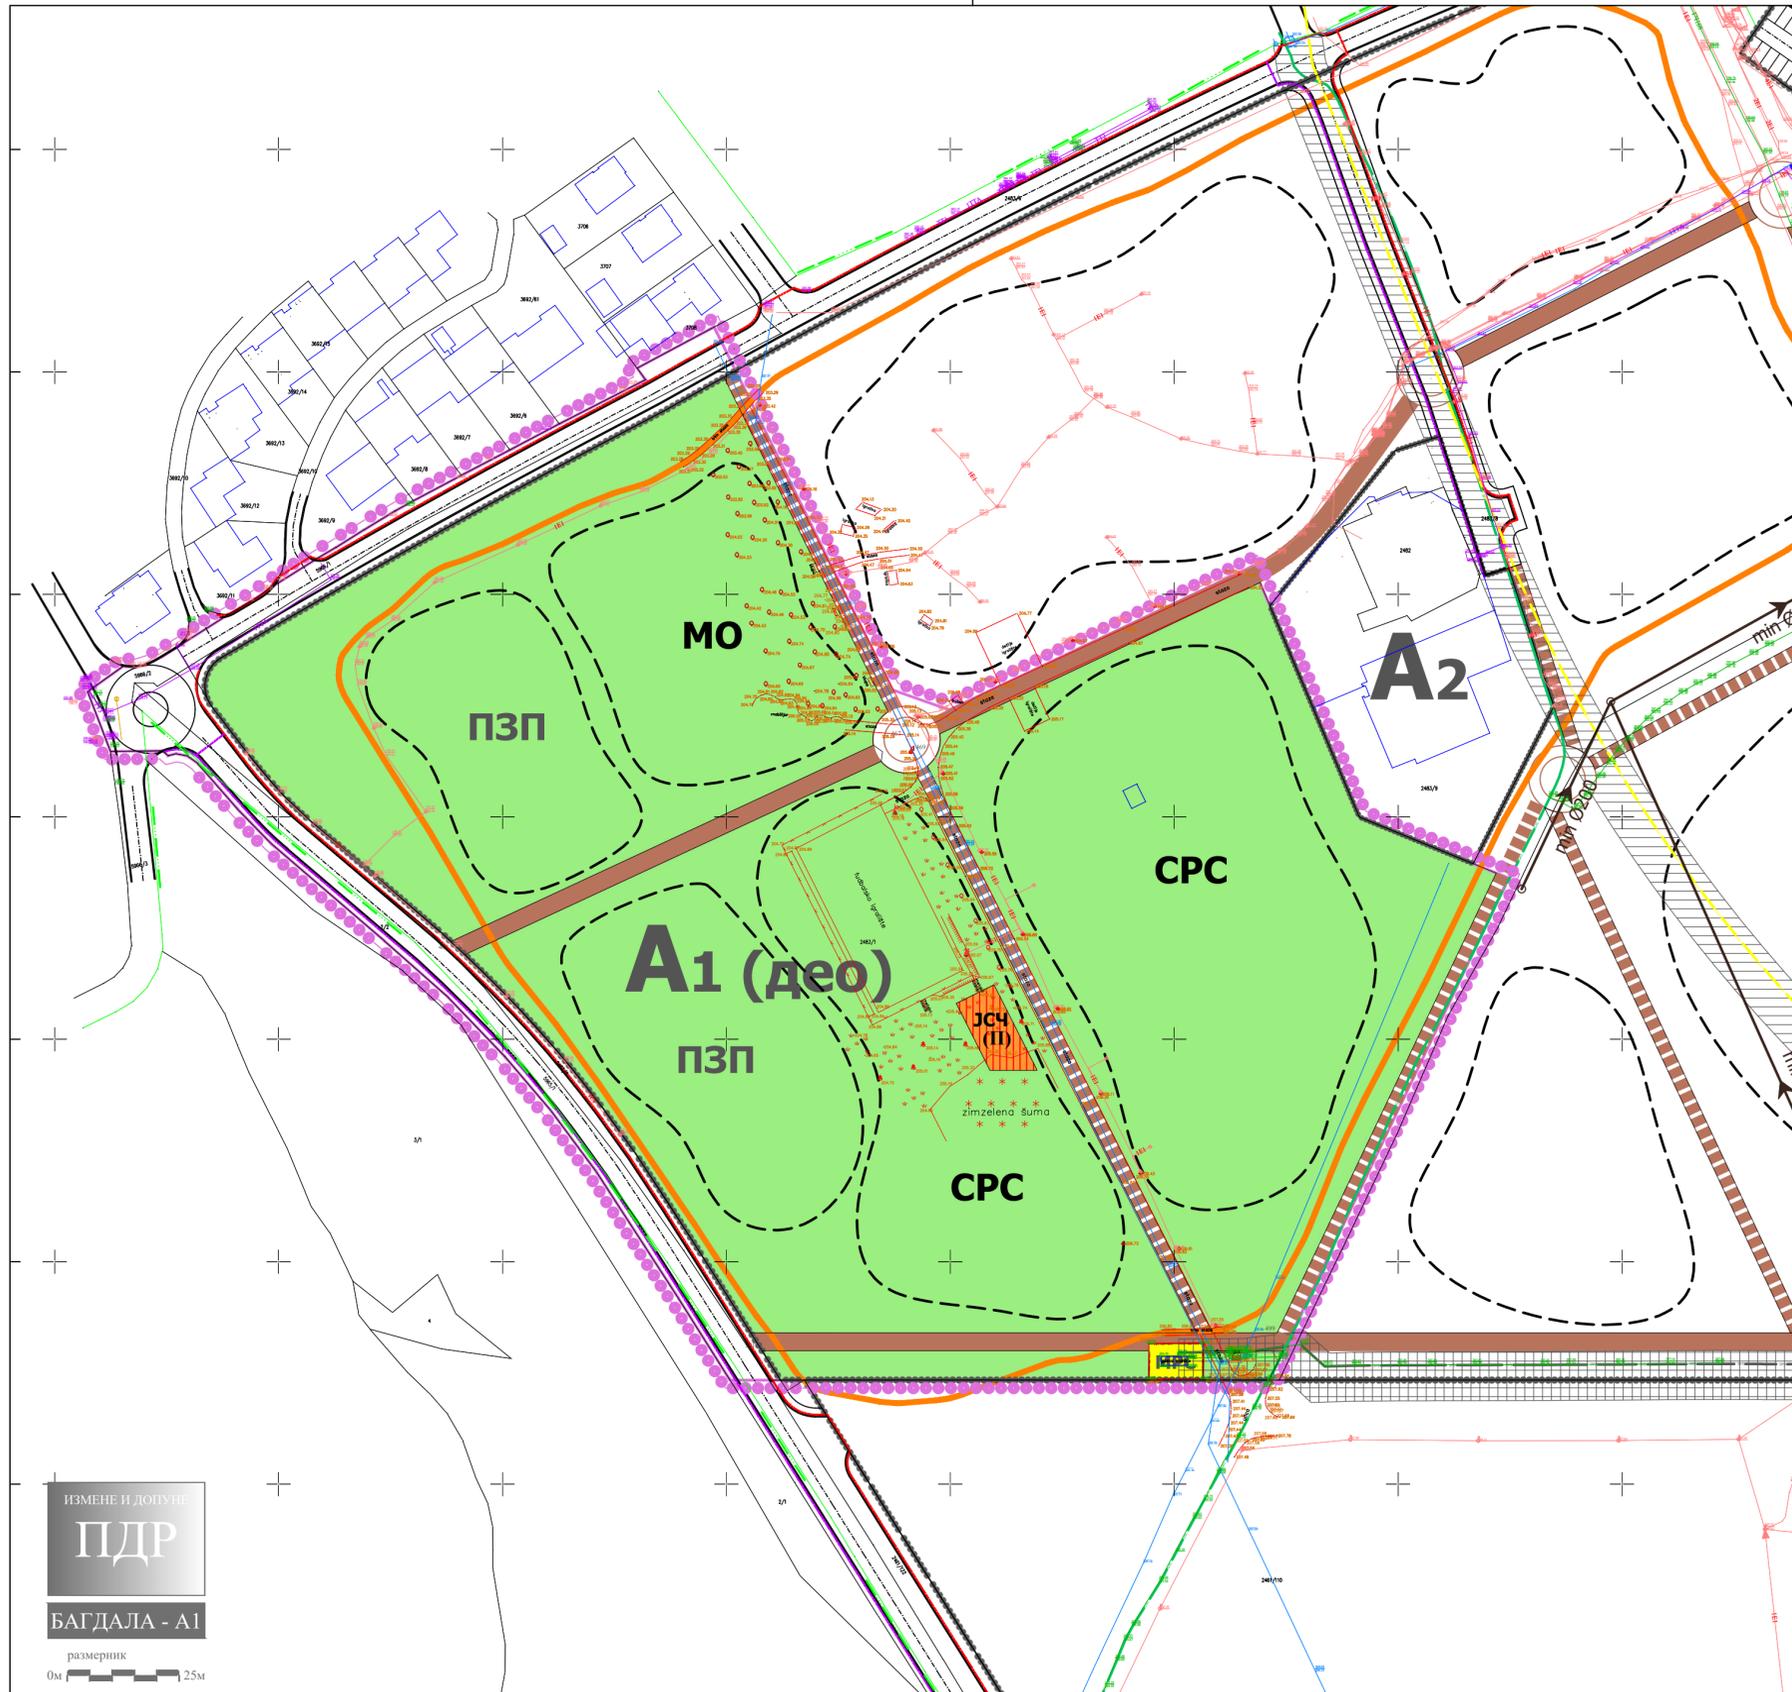

### ЛЕГЕНДА


- граница плана = граница грађевинског подручја
- граница урбанистичке целине
- граница урбанистичке подцелине
- A1, ...** ознака урбанистичке подцелине
- оријентациона граница зоне
- граница катастарске парцеле
- фактичко стање
- П+1** спратност објеката - постојећа
- (П+1)** спратност објеката - планирана
- НАМЕНА ПОВРШИНА**
- градски парк
- СРС** зона спортско-рекреативних садржаја
- МО** зона за миран одмор
- ПЗП** зона парка за псе
- ЈСЧ** површина у оквиру које је планирана изградња јавног санитарног чвора
- мотивациони пункт
- примарна пешачка стаза
- секундарна пешачка стаза
- трим стаза - постојећа
- зона заштите постојећег гасовода који се укида
- ИНФРАСТРУКТУРНИ СИСТЕМИ**
- САОБРАЋАЈ**
- саобраћајница
- ХИДРОТЕХНИЧКА ИНФРАСТРУКТУРА**
- водоводна мрежа
- канализациона мрежа
- ▶ планирана канализација отпадних вода
- ЕЛЕКТРОЕНЕРГЕТСКА ИНФРАСТРУКТУРА**
- електроенергетска мрежа
- ▶ планирана траса ЕЕ водова
- ТЕЛЕКОМУНИКАЦИОНА ИНФРАСТРУКТУРА**
- телекомуникациона мрежа
- ▶ планирана траса ТК водова
- ЕНЕРГОФЛУИДИ**
- мрежа гасовода ниског притиска - евидентирана
- мрежа гасовода средњег притиска - евидентирана
- мрежа гасовода средњег притиска - евидентирана - укида се
- МРС** мерно-регулациона станица планирана за измештање



## ГРАД КРУШЕВАЦ



положај планског подручја у односу на план вишег рада

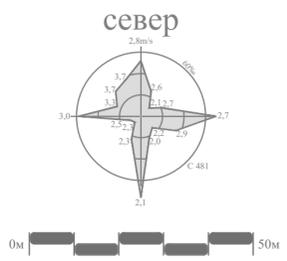

СКУПШТИНА ГРАДА КРУШЕВЦА  
председник




ЈАВНО ПРЕДУЗЕЋЕ ЗА УРБАНИЗАМ И ПРОЈЕКТОВАЊЕ КРУШЕВАЦ

### ИЗМЕНЕ И ДОПУНЕ ПЛАНА ДЕТАЉНЕ РЕГУЛАЦИЈЕ "ПАРК БАГДАЛА" у делу урбанистичке подцелине А1

графички прилог:  
**СИНХРОН ПЛАН ИНФРАСТРУКТУРЕ**

руководилац израде:  
одговорни урбаниста:  
**Марина Радовановић, дипл.инж.арх.**

размера: **1:1000**      Сл. лист бр.: **09/25**      лист: **08**

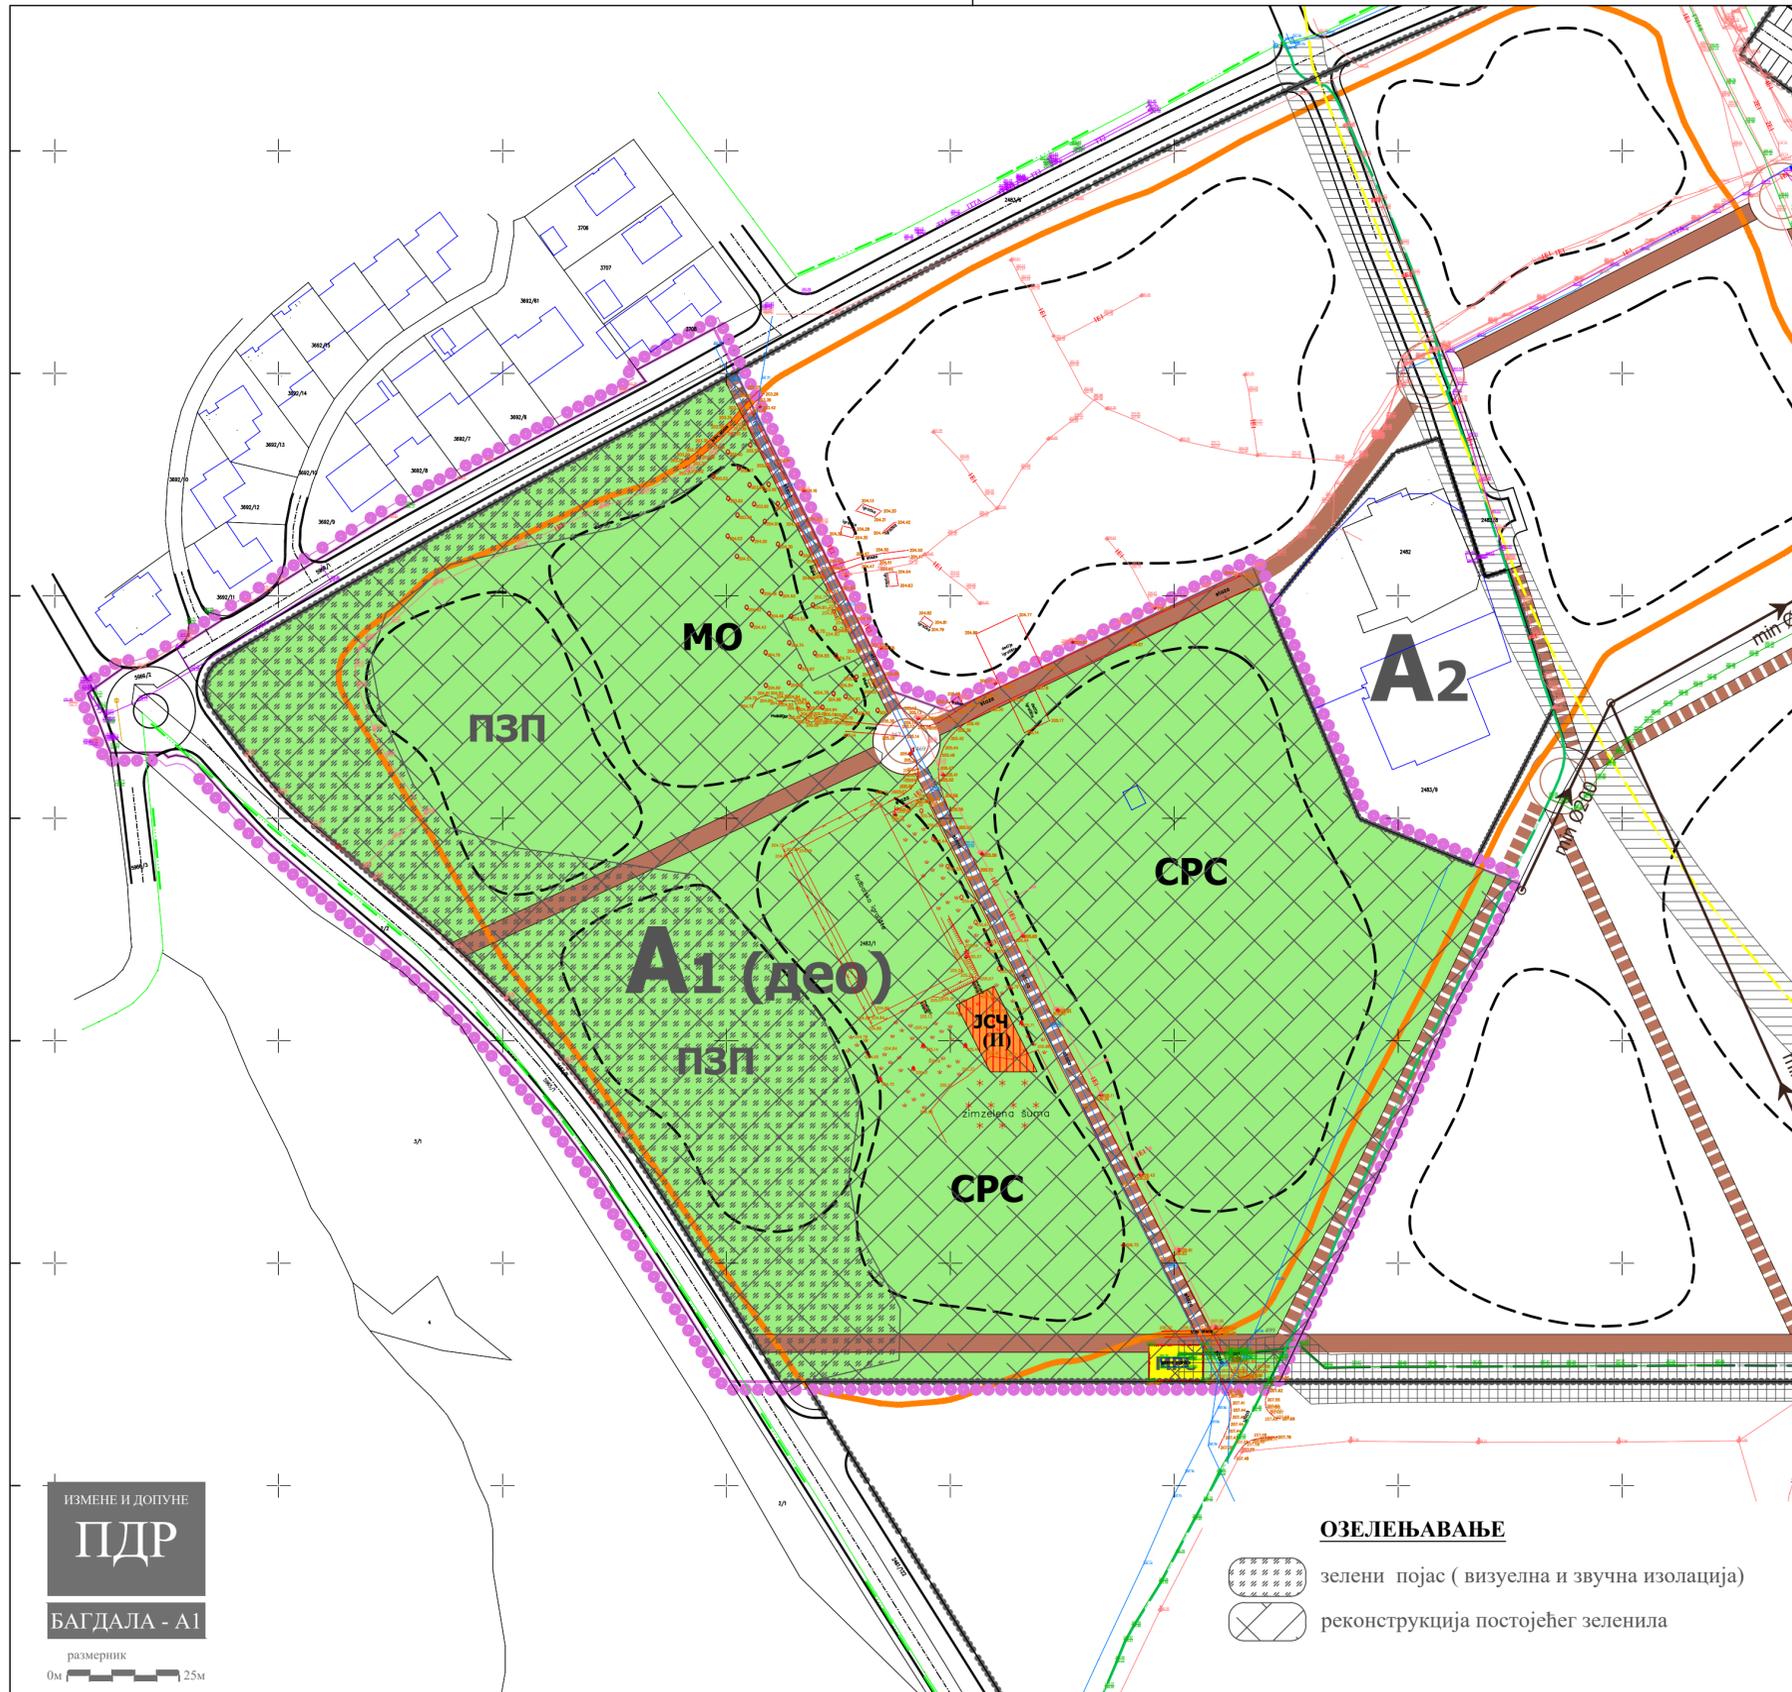

ИЗМЕНЕ И ДОПУНЕ  
**ПДР**  
 БАГДАЛА - А1  
 размерник  
 0м 25м

**ОЗЕЛЕЊАВАЊЕ**  
 зелени појас ( визуелна и звучна изолација)  
 реконструкција постојећег зеленила

**ЛЕГЕНДА**


- граница плана = граница грађевинског подручја
- граница урбанистичке целине
- граница урбанистичке подцелине
- A1, ...** ознака урбанистичке подцелине
- оријентациона граница зоне
- граница катастарске парцеле
- фактичко стање
- П+1** спратност објеката - постојећа
- (П+1)** спратност објеката - планирана
- НАМЕНА ПОВРШИНА**
- градски парк
- СРС** зона спортско-рекреативних садржаја
- МО** зона за миран одмор
- ПЗП** зона парка за псе
- ЈСЧ** површина у оквиру које је планирана изградња јавног санитарног чвора
- мотивациони пункт
- примарна пешачка стаза
- секундарна пешачка стаза
- трим стаза - постојећа
- зона заштите постојећег гасовода који се укида
- ИНФРАСТРУКТУРНИ СИСТЕМИ**
- САОБРАЋАЈ**
- саобраћајница
- ХИДРОТЕХНИЧКА ИНФРАСТРУКТУРА**
- водоводна мрежа
- канализациона мрежа
- ЕЛЕКТРОЕНЕРГЕТСКА ИНФРАСТРУКТУРА**
- електроенергетска мрежа
- ТЕЛЕКОМУНИКАЦИОНА ИНФРАСТРУКТУРА**
- телекомуникациона мрежа
- ЕНЕРГОФЛУИДИ**
- мрежа гасовода ниског притиска - евидентирана
- мрежа гасовода средњег притиска - евидентирана
- МРС** мерно-регулациона станица планирана за измештање



**ГРАД КРУШЕВАЦ**



положај планског подручја  
у односу на план вишег рада

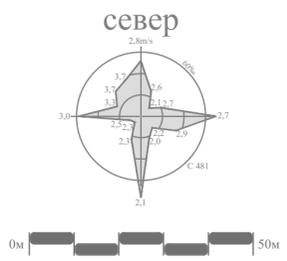

СКУПШТИНА ГРАДА  
 КРУШЕВЦА  
 председник



ЈАВНО ПРЕДУЗЕЋЕ ЗА УРБАНИЗАМ И ПРОЈЕКТОВАЊЕ КРУШЕВАЦ

**ИЗМЕНЕ И ДОПУНЕ ПЛАНА ДЕТАЉНЕ РЕГУЛАЦИЈЕ  
 "ПАРК БАГДАЛА"  
 у делу урбанистичке подцелине А1**

графички прилог:  
**ПЛАН ОЗЕЛЕЊАВАЊА**

руководилац израде:  
 одговорни урбаниста:  
**Марина Радовановић, дипл.инж.арх.**

размера:  
**1:1000**

Сл. лист бр.:  
**09/25**

лист:  
**09**