



ГРАД КРУШЕВАЦ




положај планског подручја
у односу на план вишег рада
са шемом спајања сегмената графичког приказа


0m 50m

ЛЕГЕНДА

- Граница плана
- Граница катастарске парцеле
- ЈАВНЕ ПОВРШИНЕ**
- Јавни пут
- Граница новоформиране грађевинске парцеле јавне намене
- Ознака новоформиране грађевинске парцеле јавне намене
- Ознаке катастарских тачака које задржавају координате
- Ознаке новопројектованих тачака
- Граница детаљне разраде преузета из ПППН инфраструктурног коридора аутопута Е761, деоница Појате - Прелиња
- Ознаке тачака преузетих из ПППН инфраструктурног коридора аутопута Е761, деоница Појате - Прелиња, којима је дефинисана граница детаљне разраде

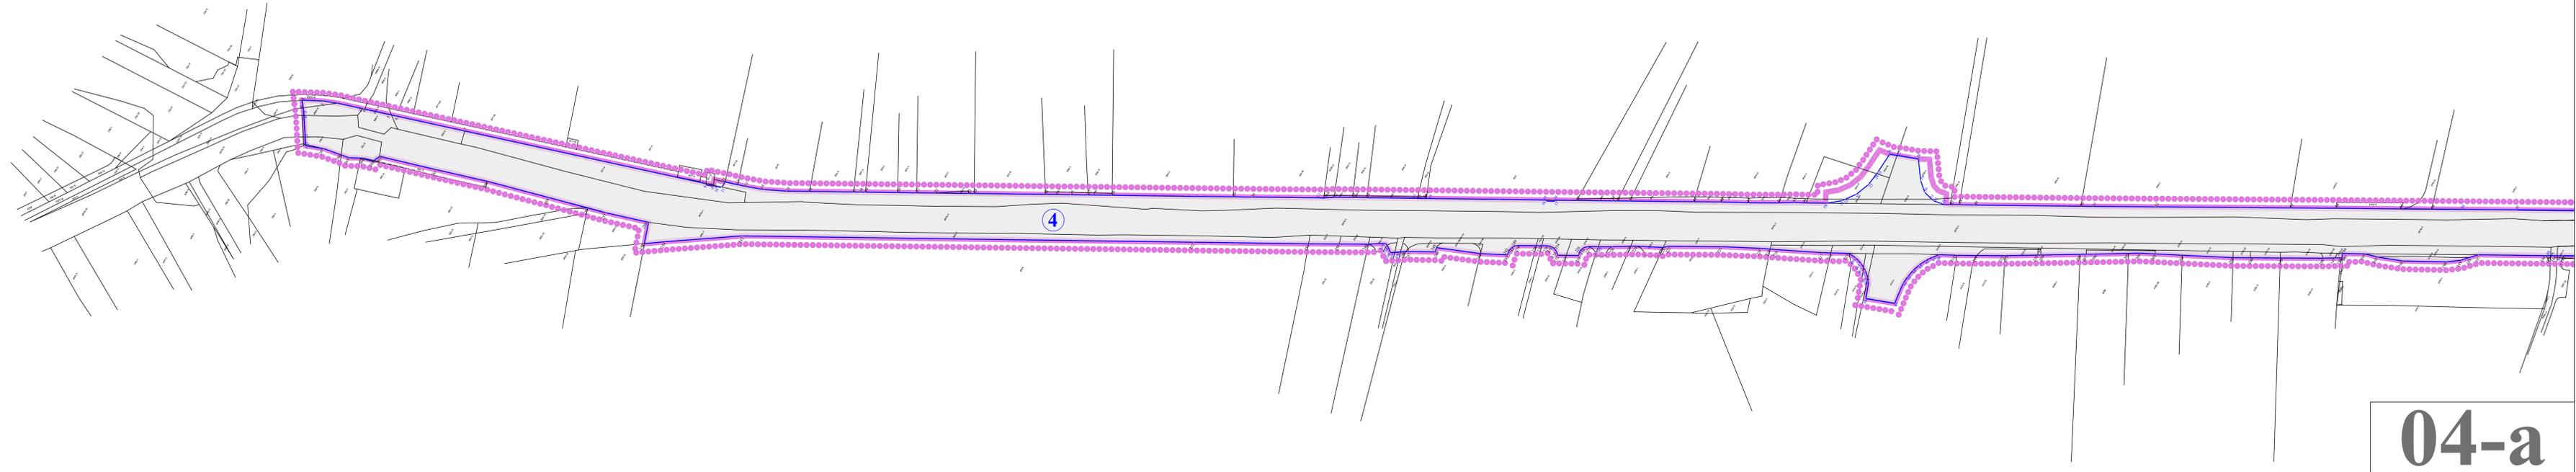

04-a

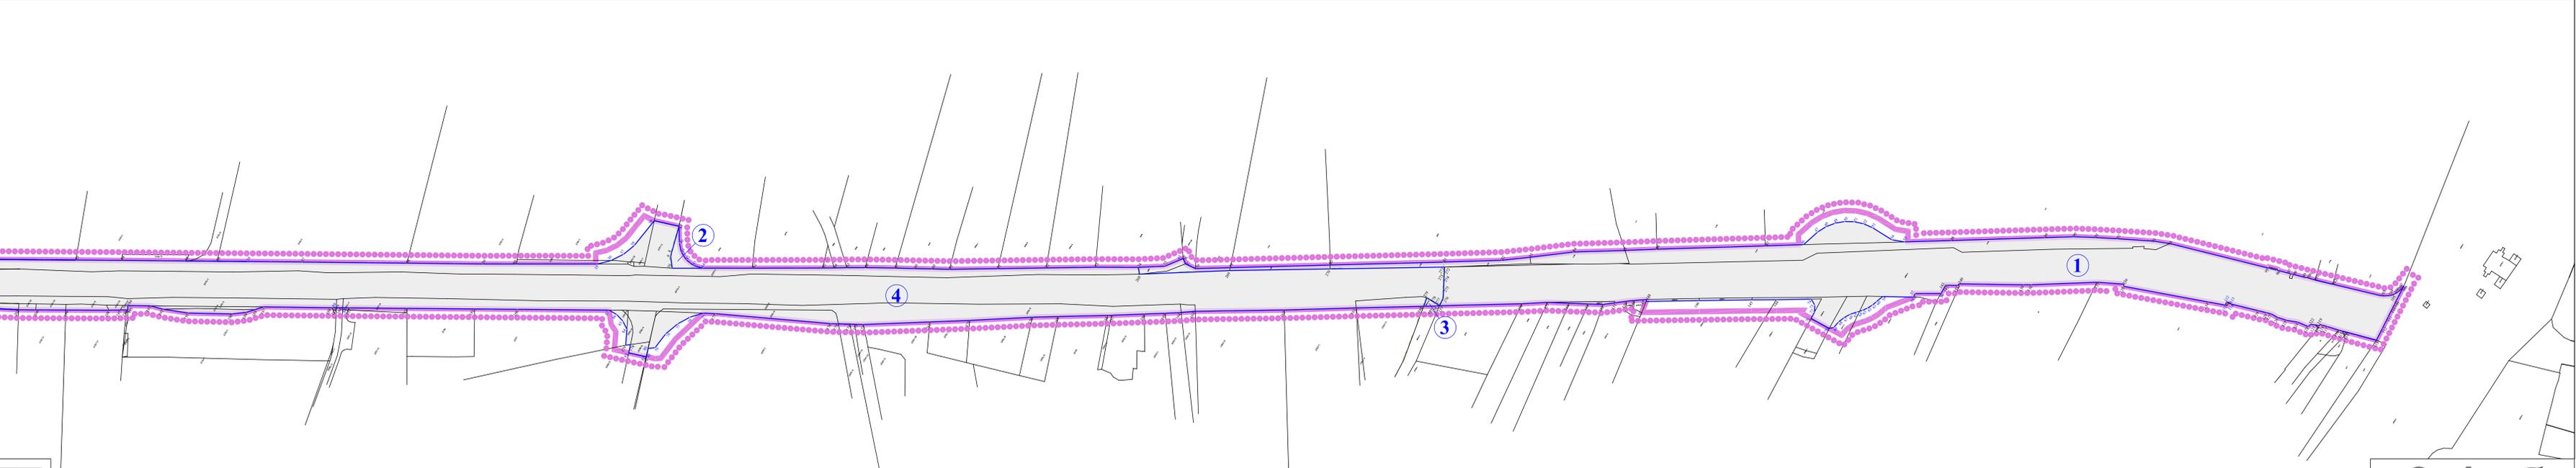

04-б

ПДР
ЈАСИЧКИ ПУТ

СКУПШТИНА ГРАДА
КРУШЕВАЦ
проектант



ЈАВНО ПРЕДУЗЕЋЕ ЗА УРБАНИЗАМ И ПРОЈЕКТОВАЊЕ КРУШЕВАЦ



**ПЛАН ДЕТАЉНЕ РЕГУЛАЦИЈЕ
"ЈАСИЧКИ ПУТ"**

графички прилог:
ПЛАН ПОВРШИНА ЈАВНЕ НАМЕНЕ
са планом грађевинских парцела и
аналитичко-геодетским елементима за обележавање

руководилац израде:
одговорни урбаниста:
Марина Радовановић, дипл.инж.арх.

обрађивач:
Дејан Терзић, струк.инж.геодет.

размера: 1:1000 Сл. лист бр.: 16/25 лист: 04

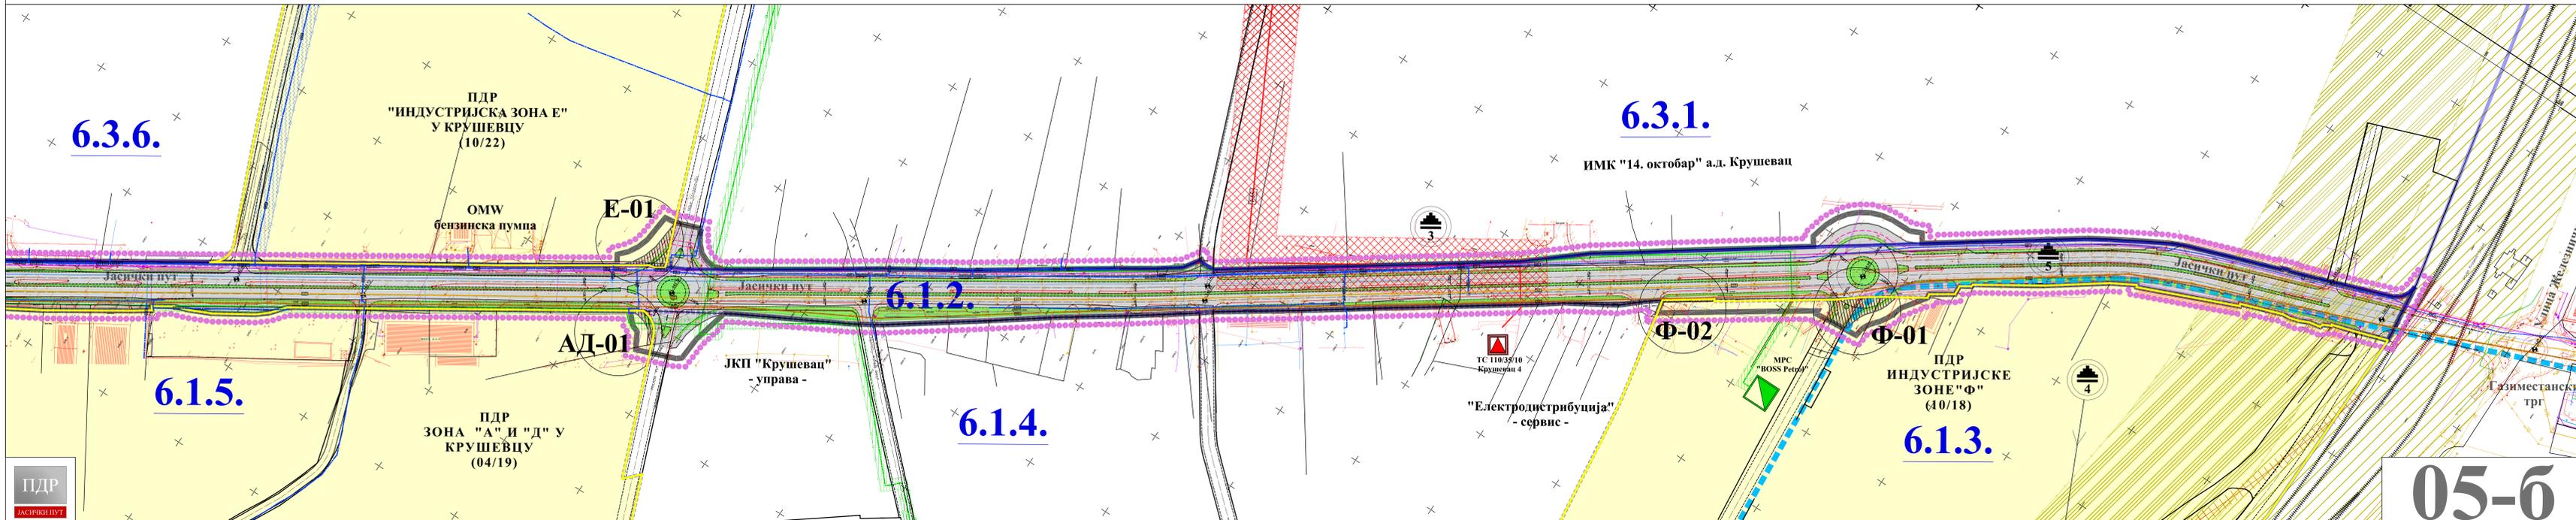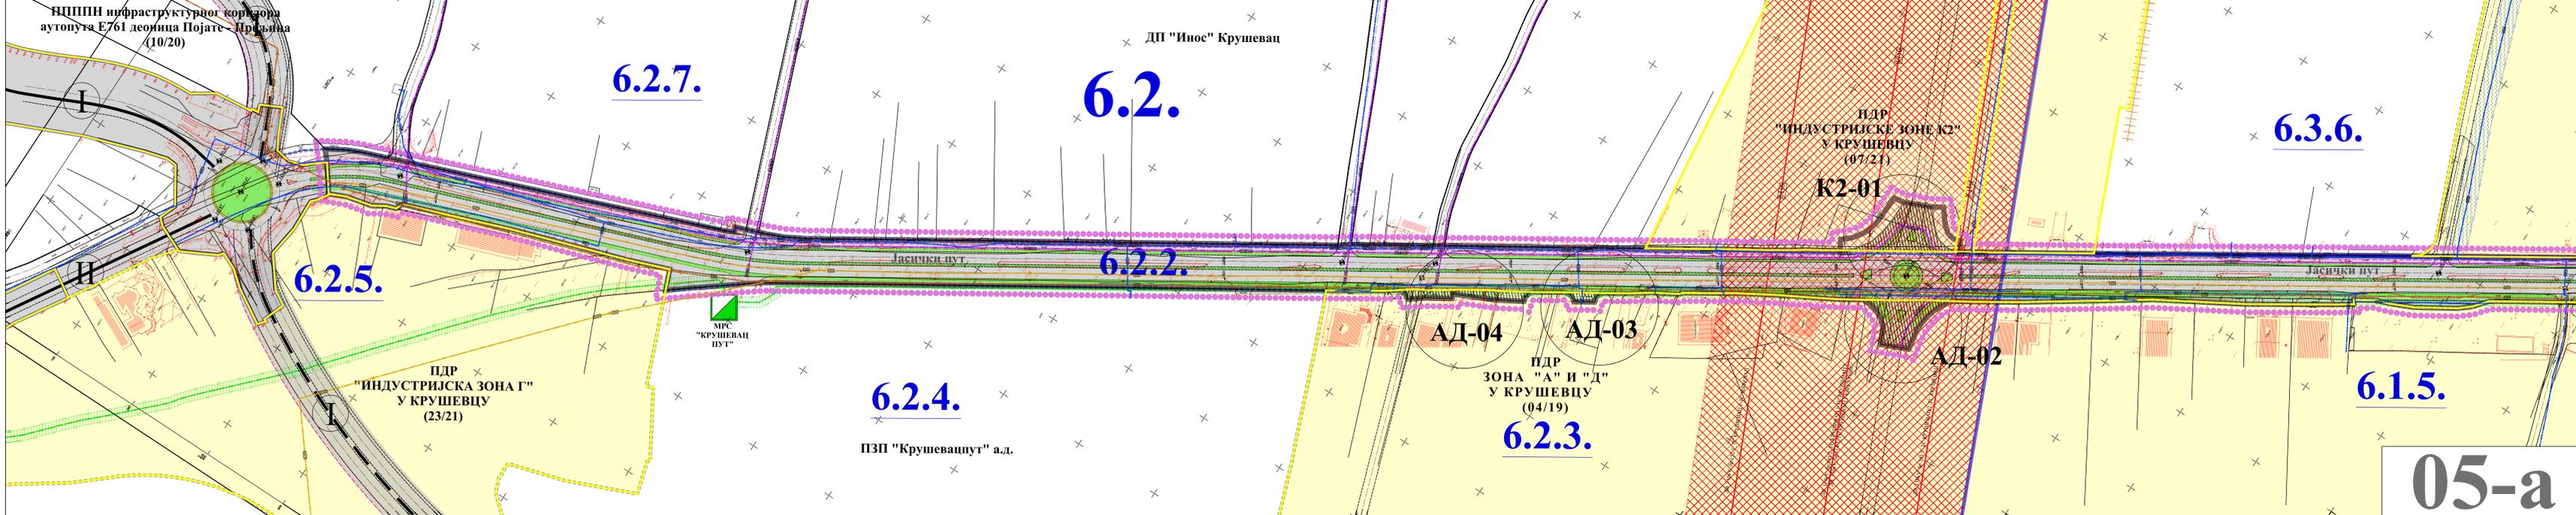

- ЛЕГЕНДА**
- Граница планског подручја
 - Граница катастарске парцеле
 - Граница катастарске општине
 - Граница детаљне разраде са аналитичким тачкама (преузета из ПППН инфраструктурног коридора аутопута Е761, деоница Појате - Прелина)
 - Граница урбанистичких целина
 - 6.1.** Ознака урбанистичких целина
 - 6.1.1.** Ознака урбанистичких поделлина
 - Граница контактних Планава детаљне регулације
 - Обухват контактних Планава детаљне регулације
 - Делови контактних Планава детаљне регулације који се стављају ван снаге
 - Заштељени водоток
 - Зелене површине
 - САОБРАЋАЈНА ИНФРАСТРУКТУРА**
 - Градска магистрала - планирана
 - Улица - планирана
 - Бикцистичка стаза - планирана
 - Државни пут IБ реда - планирани
 - Државни пут IА реда - постојећи
 - Једноколосечна железничка пруга - постојећа

- ПОВРШИНЕ У КОЈИМА СЕ СПРОВОДЕ ПОСЕБНО ПРОЦЕНАНИ РЕЖИМИ ЗАШТИТЕ И КОРИШЋЕЊА ПРОСТОРА**
- Културна добра
 - Археолошки локалитет Грађевински објект у оквиру фабрике 14. октобар
 - Археолошки локалитет Шанац - Ложионица
 - Археолошки локалитет Фабрика "22. јули"
 - Заштитни појасевни линијских инфраструктурних коридора
 - Пружини и инфраструктурни појас железничке инфраструктуре (25м од осе крајњег колосека)
 - Заштитни пружини појас (100м од осе крајњег колосека)
 - Заштитни појас хидротехничке инфраструктуре (магистрални водовод - 2x5м)
 - Заштитни појас електроенергетске инфраструктуре (110кVвод - 2x25м, 35кVвод - 2x15м, 10кVвод - 2x5м)
 - Заштитни појас гасовода (средњи притисак - 2x3м)
 - ТЕХНИЧКА И КОМУНАЛНА ИНФРАСТРУКТУРА**
 - Хидротехничка инфраструктура**
 - Водовод - постојећи
 - Магистрални водовод - постојећи
 - Примарни водовод - постојећи
 - Секундарни водовод - постојећи
 - Колектор отпадних вода - постојећи
 - Примарни колектор отпадних вода - постојећи
 - Примарни одвод атмосферских вода - постојећи
 - Примарни одвод атмосферских вода - постојећи - евидентиран
 - Секундарни водовод - планирани
 - Примарни одвод атмосферских вода - планирани

ГРАД КРУШЕВАЦ

ПГР СЕВЕР

а
б

положај планског подручја у односу на план интег рада са шемом спајања сегмената графичког приказа

Електроенергетска инфраструктура

- Електроенергетски вод - постојећи
- Електроенергетски вод 110кV - постојећи - надземни
- Електроенергетски вод 35кV - постојећи - надземни
- Трафостаница 110/35/10 кV - постојећа
- Трафостаница - постојећа

Електронска комуникациона инфраструктура

- Телекомуникациони вод - постојећи
- Гасна инфраструктура
- Гасовод средњег притиска - постојећи - подземни
- Гасовод - постојећи - подземни
- Мерно-регулациона станица (МРС) - постојећа
- Топловод
- Топловод - постојећи - подземни

СКУПШТИНА ГРАДА КРУШЕВАЦ
прелиминар

ЈАВНО ПРЕДУЗЕЋЕ ЗА УРБАНИЗАМ И ПРОЈЕКТОВАЊЕ КРУШЕВАЦ

ПЛАН ДЕТАЉНЕ РЕГУЛАЦИЈЕ "ЈАСИЧКИ ПУТ"

графички прилог:
ПЛАН ХИДРОТЕХНИЧКЕ ИНФРАСТРУКТУРЕ



руководилац израде:
одровани урбаниста
Марина Радовановић, дипл.граф.инж.
листа бр 200 0135 03

обрађивачи:
одровани урбаниста
Славина Николић, дипл.граф.инж.
листа бр 203 0768 04
стручни сарадник:
Јана Новаковић, мастер.граф.инж.

размера:
1:1000

Сл. лист бр.:
16/25

лист:
05

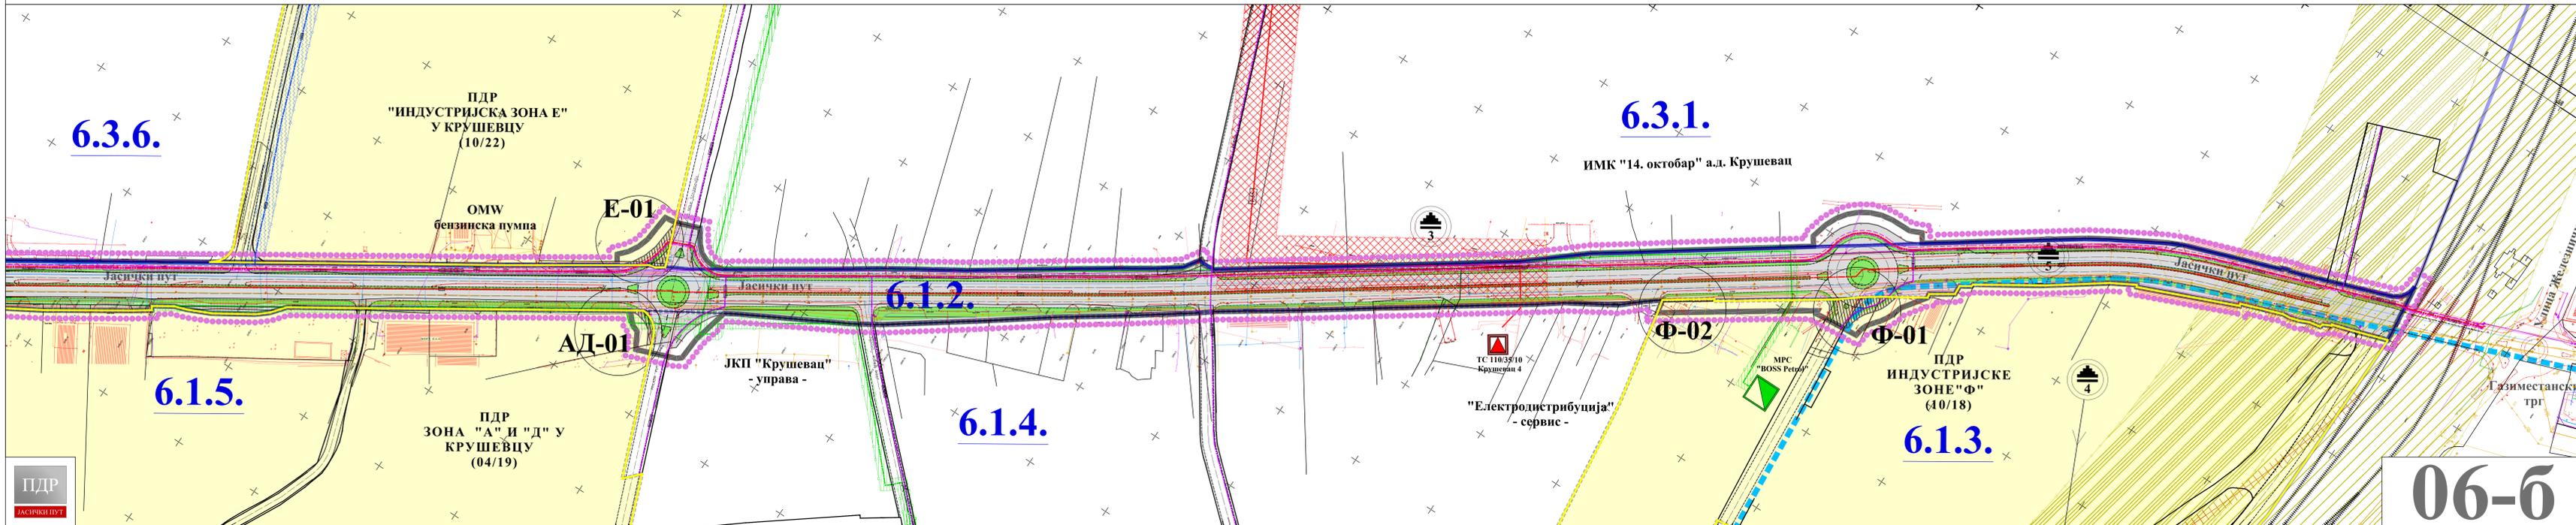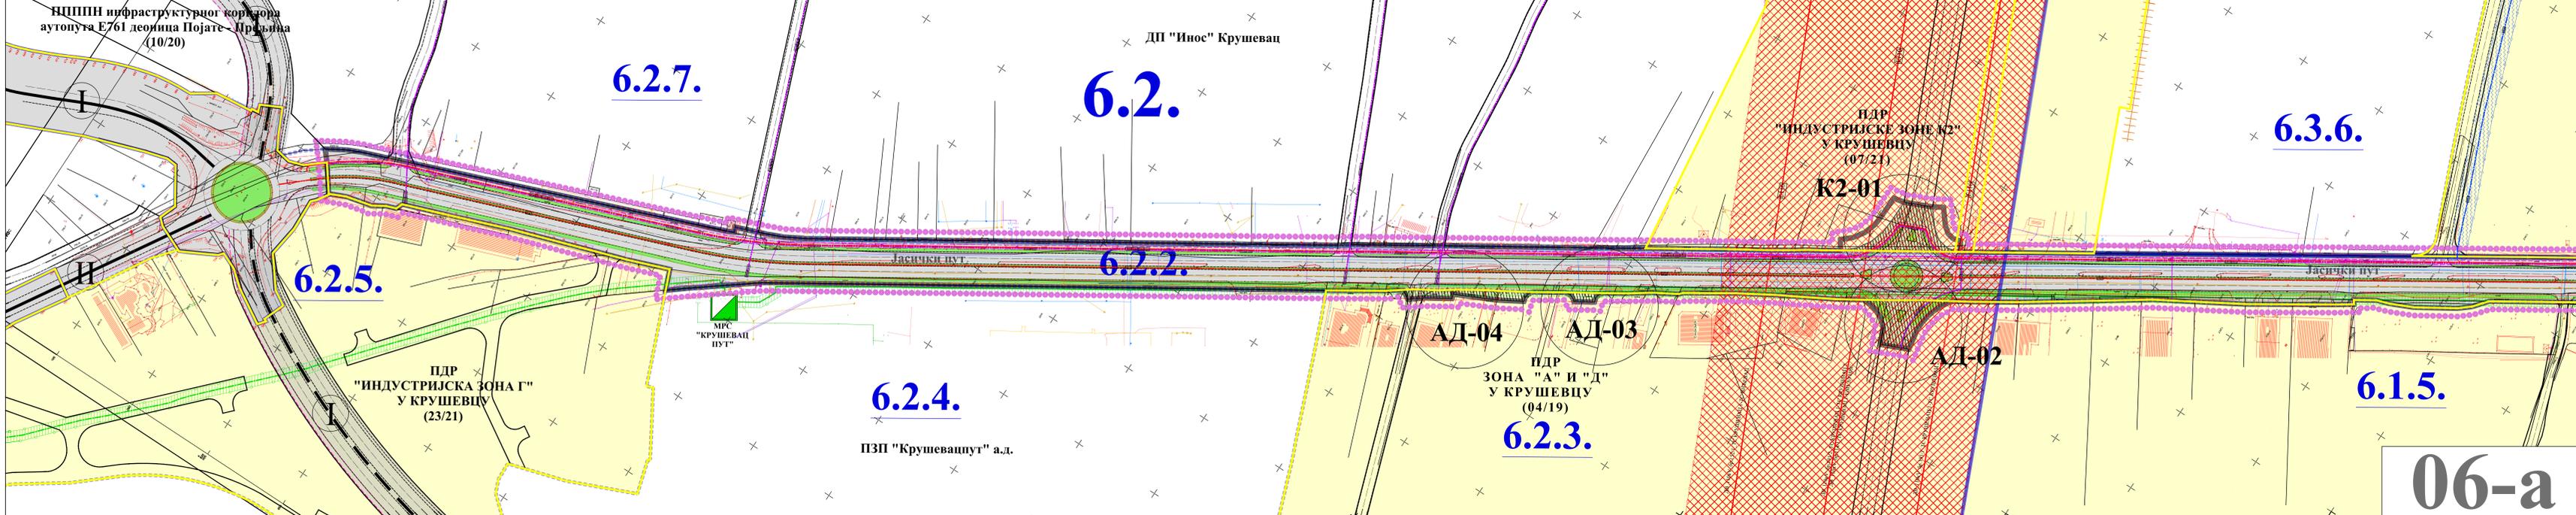

- ЛЕГЕНДА**
- Граница планског подручја
 - Граница катастарске парцеле
 - Граница катастарске општине
 - Граница детаљне разраде са аналитичким тачкама (преузета из ПППН инфраструктурног коридора аутопута Е761, деоница Појате - Прельина)
 - Граница урбанистичких целина
 - 6.1. Ознака урбанистичких целина
 - 6.1.1. Ознака урбанистичких подцелина
 - Граница контактних Планава детаљне регулације
 - Обухват контактних Планава детаљне регулације
 - Делови контактних Планава детаљне регулације који се стављају ван снаге
 - Застељени водоток
 - Зелене површине
- САОБРАЋАЈНА ИНФРАСТРУКТУРА**
- Градска магистрала - планирана
 - Улица - планирана
 - Бициклическа стаза - планирана
 - Државни пут II реда - планирани
 - Државни пут IА реда - постојећи
 - Једноколосечна железничка пруга - постојећа
- ПОВРШИНЕ У КОЈИМА СЕ СПРОВОДЕ ПОСЕБНО ПРОПИСАНИ РЕЖИМИ ЗАШТИТЕ И КОРИШЋЕЊА ПРОСТОРА**
- Културна добра
 - Археолошки локалитет Грађевински објект у оквиру фабрике 14. октобар
 - Археолошки локалитет Шанац - Ложионица
 - Археолошки локалитет Фабрика "22. јули"
 - Заштитни појасови линијских инфраструктурних коридора
 - Пружни и инфраструктурни појас железничке инфраструктуре (25m од осе крајњег колосека)
 - Заштитни пружни појас (100m од осе крајњег колосека)
 - Заштитни појас хидротехничке инфраструктуре (магистрални водовод - 2x5m)
 - Заштитни појас електроенергетске инфраструктуре (110kVвод - 2x25m, 35kVвод - 2x15m, 10kVвод - 2x5m)
 - Заштитни појас гасовода (средњи притисак - 2x3m)
- ТЕХНИЧКА И КОМУНАЛНА ИНФРАСТРУКТУРА**
- Хидротехничка инфраструктура
 - Водовод - постојећи
 - Магистрални водовод - постојећи
 - Колектор отпадних вода - постојећи
 - Електроенергетска инфраструктура
 - Електроенергетски вод - постојећи
 - Електроенергетски вод 110kV - постојећи - надземни
 - Електроенергетски вод 35kV - постојећи - надземни
 - Електроенергетски вод - планирани - подземни (0,4kV, 10kV, 35kV и 110kV)
 - Трафостаница 110/35/10 kV - постојећа
 - Трафостаница - постојећа
 - Електронска комуникациона инфраструктура
 - Телекомуникациони вод - постојећи
 - ТК вод - кабловска канализација - планирани
 - ТК вод - оптички кабл - планирани
 - Гасна инфраструктура
 - Гасовод средњег притиска - постојећи - подземни
 - Гасовод - постојећи - подземни
 - Мерно-регулациона станица (MPC) - постојећа
 - Топловод
 - Топловод - постојећи - подземни



положај планског подручја у односу на план винет рада са шемом спајана сегментна графичког приказа



СКУПШТИНА ГРАДА КРУШЕВАЦ
ПРОЈЕКЦИЈА

ЈАВНО ПРЕДУЗЕЋЕ ЗА УРБАНИЗАМ И ПРОЈЕКТОВАЊЕ КРУШЕВАЦ

ПЛАН ДЕТАЉНЕ РЕГУЛАЦИЈЕ "ЈАСИЧКИ ПУТ"

графички прилог:
ПЛАН ЕЛЕКТРОЕНЕРГЕТИКЕ И ТК

руководилац израде:
Марија Радовановић, дипл.инж.арх.
лиценца бр. 200 0135 03

обрађивач - електроенергетика:
Драгољуб Радојевић, дипл.инж.ел.
лиценца бр. 203 0372 03

обрађивач - ТК:
Слободан Николић, дипл.инж.ел.
лиценца бр. 203 0704 04

штампана: 1:1000

Сл. лист бр.: 16/25

лист: 06