


ЛЕГЕНДА :

ГРАНИЦЕ	
	граница подручја обухваћеног планом
	граница урбанистичких блокова
	граница катастарске општине
	граница катастарске парцеле
	фактичко стање
	постојеће саобраћајнице
НАМЕНА ПОВРШИНА - постојеће стање:	
	породично становање малих густина
	школски комплекс, дечији вртић, м.з.
ИНФРАСТРУКТУРА:	
	електроинсталације
	водовод
	канализација
	атмосферска канализација
	телефон



научилац: СО Крушевац	планерска организација: 	ДИРЕКЦИЈА ЗА УРБАНИЗАМ И ИЗГРАДЊУ КРУШЕВАЦ
План детаљне регулације стамбеног насеља Мудраковац у Крушевцу		
одговорни планер: Даница Дељанин, дипл.инж.арх.	одговорни планер -сардинис: Ана Петровић, дипл.инж.арх.	позиција цртежа у плану:
цртеж: ПОСТОЈЕЋЕ СТАЊЕ		црт. бр. 3
размерас: Р 1:1000		датум: март 2009.г.

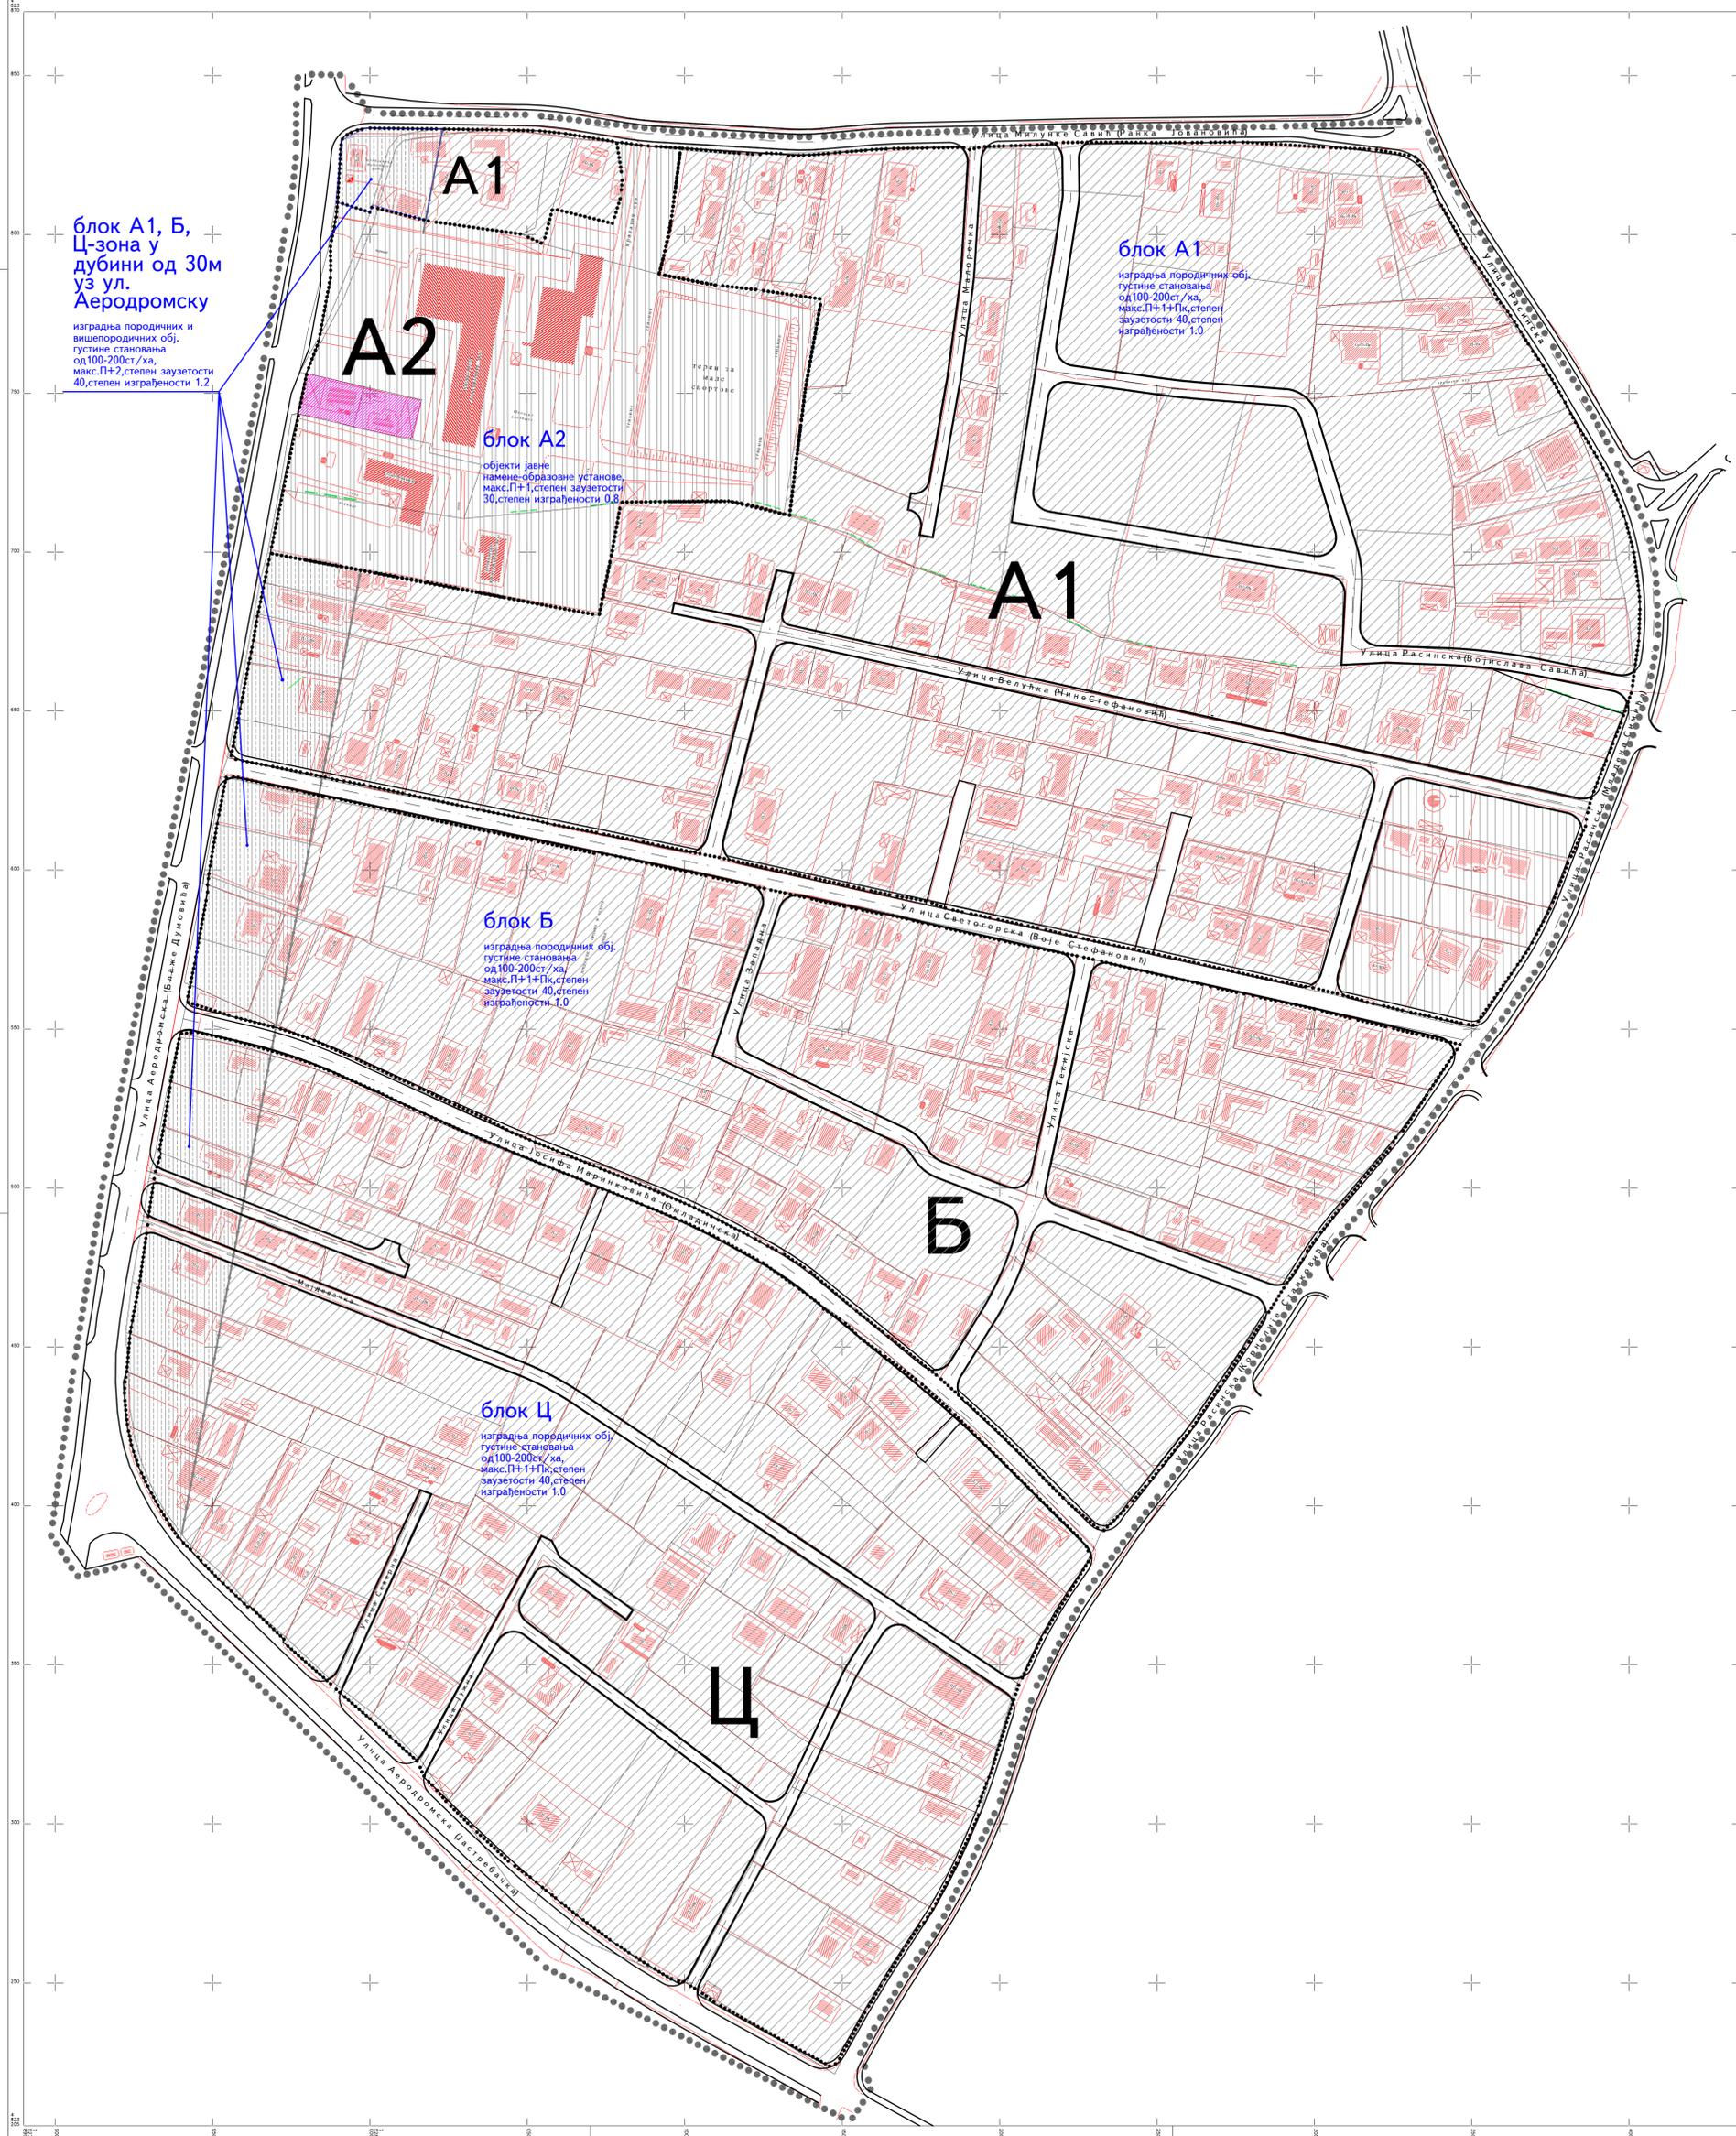

блок А1, Б,
Ц-зона у
дубини од 30м
уз ул.
Аеродромску
изградња породичних и
вишепородичних обј.
густине становања
од 100-200ст/ха,
макс.П+2,степен заузетости
40,степен изграђености 1.2

блок А1
изградња породичних обј.
густине становања
од 100-200ст/ха,
макс.П+1+1к,степен
заузетости 40,степен
изграђености 1.0

блок А2
објекти јавне
намене-образовне установе,
макс.П+1,степен заузетости
30,степен изграђености 0.8

блок Б
изградња породичних обј.
густине становања
од 100-200ст/ха,
макс.П+1+1к,степен
заузетости 40,степен
изграђености 1.0

блок Ц
изградња породичних обј.
густине становања
од 100-200ст/ха,
макс.П+1+1к,степен
заузетости 40,степен
изграђености 1.0


ЛЕГЕНДА:

ГРАНИЦЕ	
	граница подручја обухваћеног планом
	граница урбанистичких блокова
	граница катастарске општине
	граница катастарске парцеле
	фактичко стање
	саобраћајнице
	граница намене у оквиру блока

НАМЕНА ПОВРШИНА	
	породично становање средњих густина
	породично и вишепородично становање средњих густина
	школски комплекс (објекат основне школе, дечијег вртића, м.з.)
	планирана дислокација постојеће стамбене намене



наручилац: СО Крушевац	планерска организација: 	ДИРЕКЦИЈА ЗА УРБАНИЗАМ И ИЗГРАДЊУ КРУШЕВАЦ
План детаљне регулације стамбеног насеља Мудраковац у Крушевцу		
одговорни планер: Даница Дељанин, дипл.инж.арх.	одговорни планер-сардник: Ана Петровић, дипл.инж.арх.	позиција цртежа у плану:
ПЛАН НАМЕНЕ ПОВРШИНА		црт. бр. 4
размер: Р 1:1000		датум: март 2009.г.

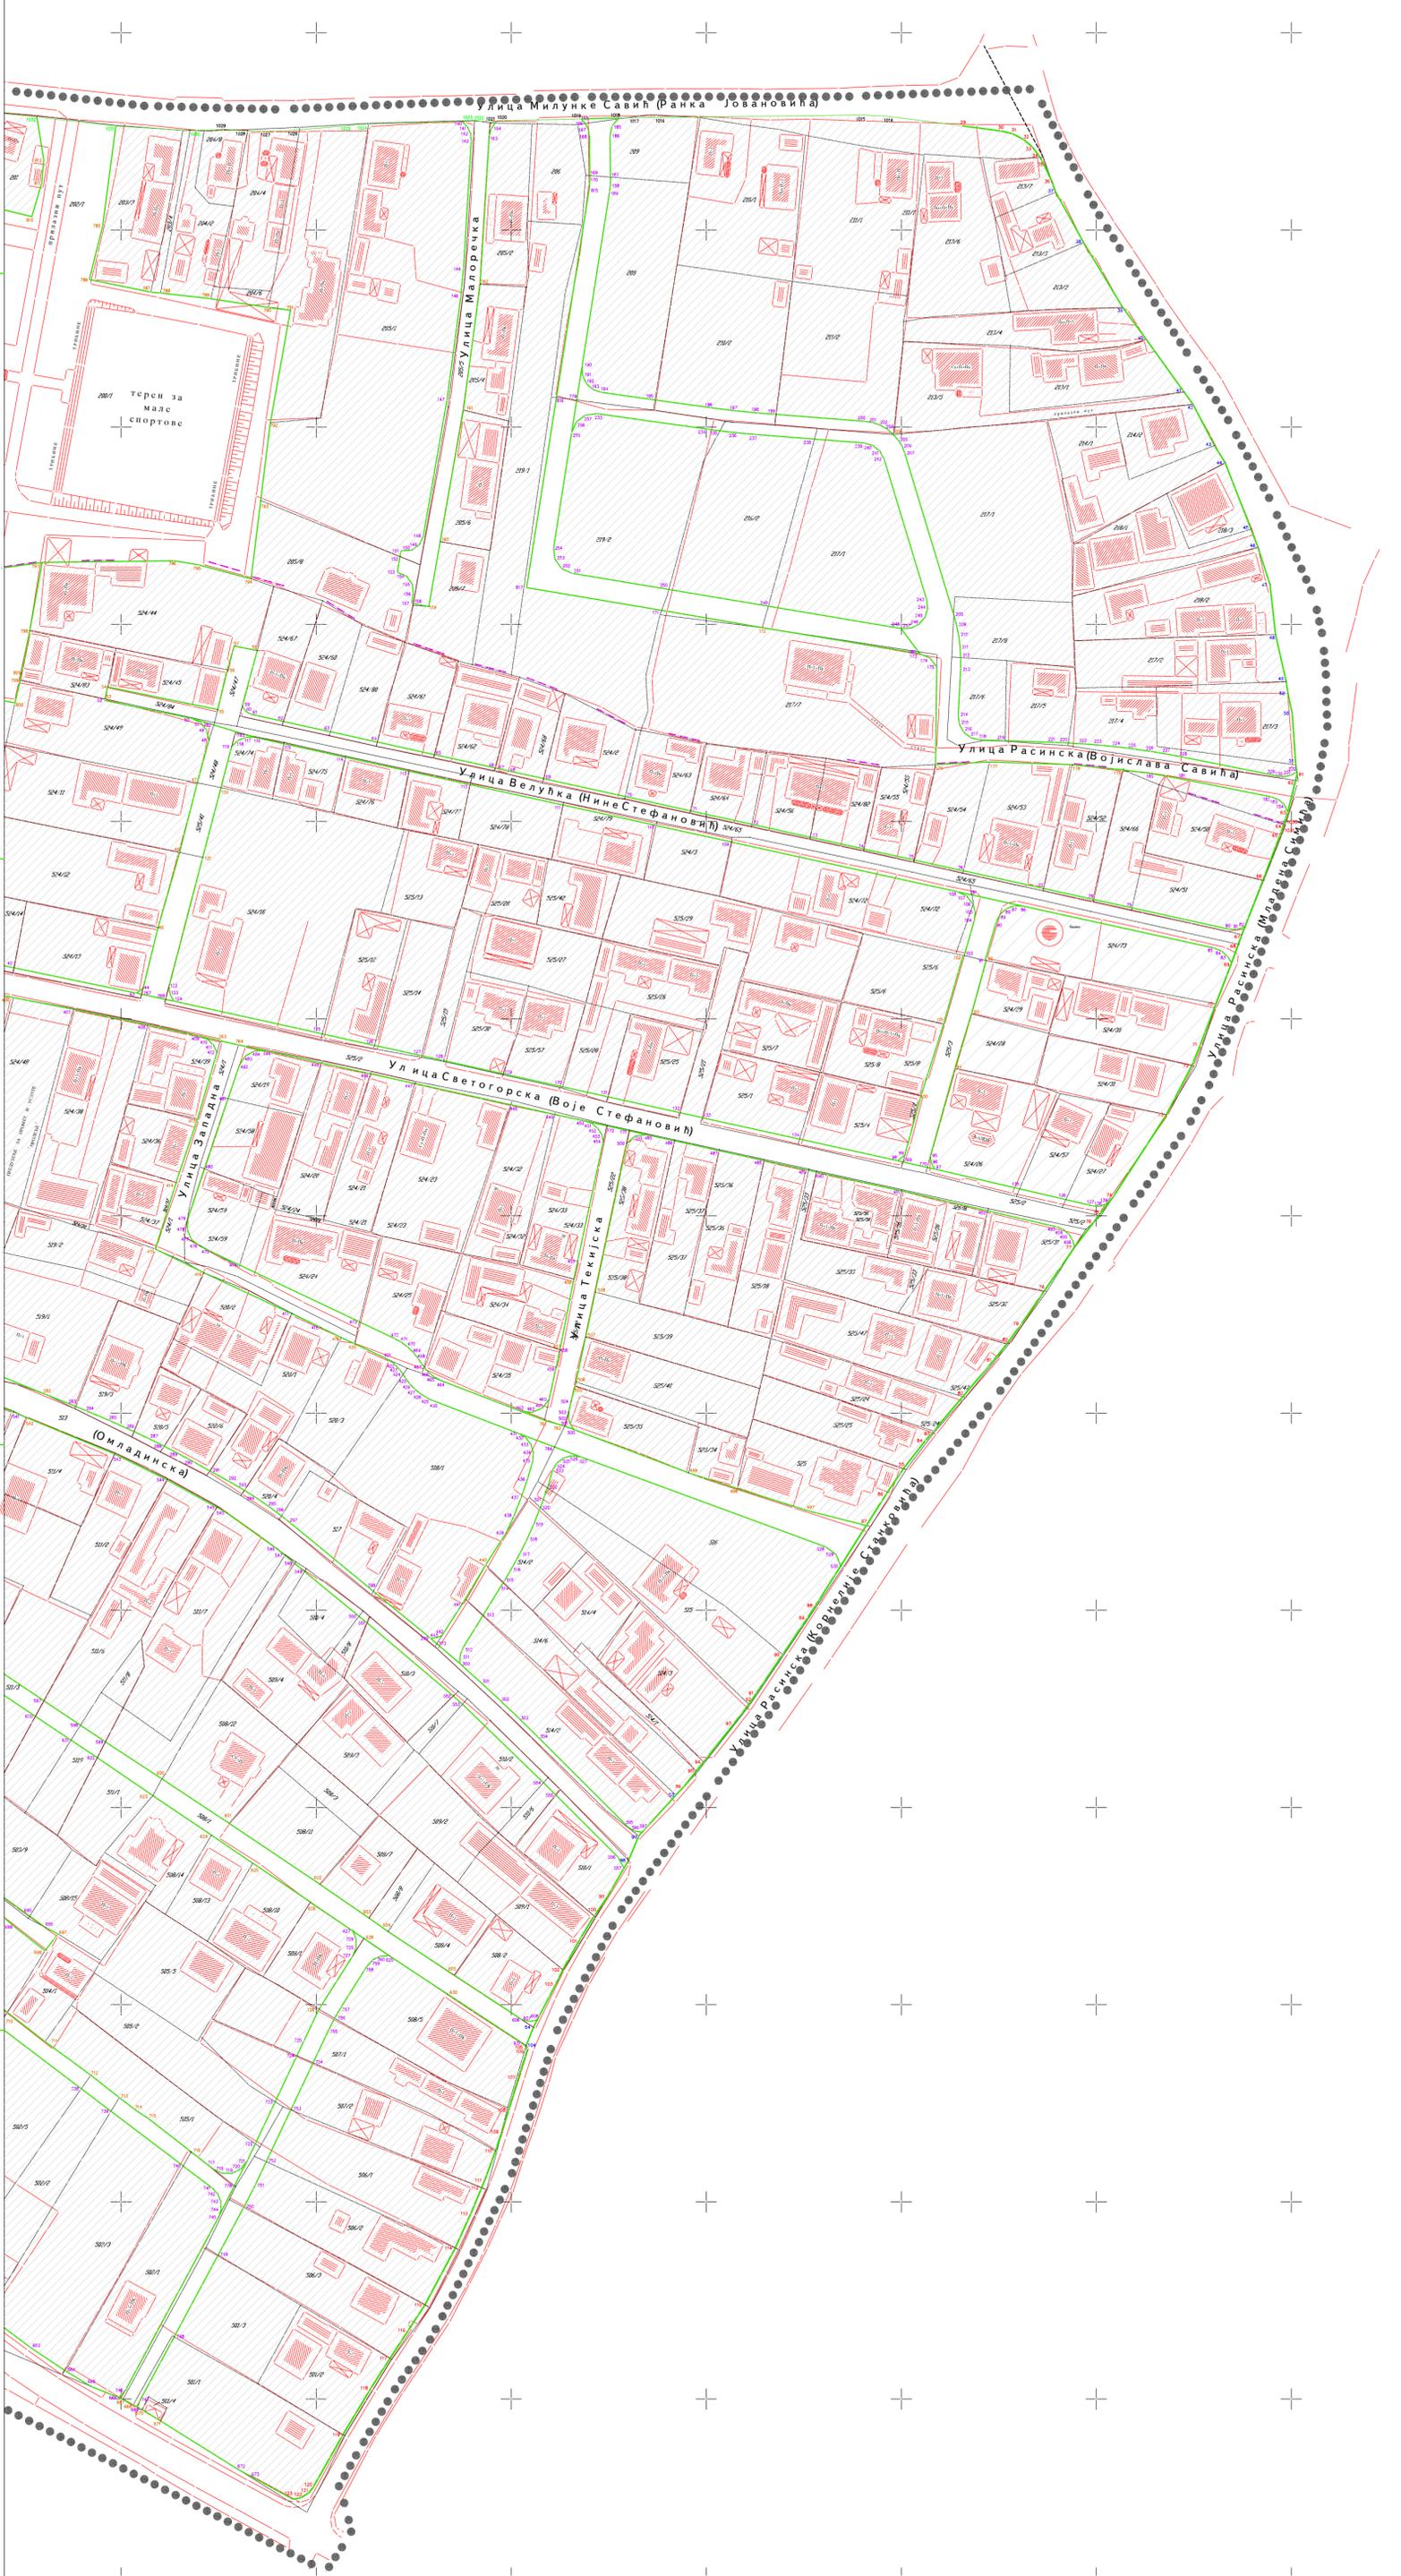

850
800
750
700
650
600
550
500
450
400
350
300
250

ЛЕГЕНДА:

ГРАНИЦЕ	
	граница подручја обухваћеног планом
	граница катастарске општине
	граница катастарске парцеле
	фактичко стање
	катастарске тачке које задржавају своје координате
	катастарске тачке које задржавају своје координате
ПОДЕЛА ЗЕМЉИШТА:

	ОСТАЛО ЗЕМЉИШТЕ
	ЈАВНО ЗЕМЉИШТЕ

СН Крушевац

ДИРЕКЦИЈА ЗА УРБАНИЗАМ И ИЗГРАДЊУ КРУШЕВАЦ

План детаљне регулације стамбеног насеља Мудраковац у Крушевцу

израдио: Даница Делјанин, дипл.инж.арх.
 одобрено: Ана Петровић, дипл.инж.арх.
 издао: Дејан Терзић, инж.геод.

План ЈАВНОГ И ОСТАЛОГ ГРАЂЕВИНСКОГ ЗЕМЉИШТА СА ЕЛЕМЕНТИМА ЗА ПРЕНОС НА ТЕРЕН

ОР 1:500

10 м

март 2009.г.

5а



Л Е Г Е Н Д А :


ГРАНИЦЕ	
	граница подручја обухваћеног планом
	граница катастарске општине
	граница катастарске парцеле
	фактичко стање
	катастарске тачке које задржавају своје координате нових тачака (парцелација јавних површина)
	катастарске тачке које задржавају своје координате нових тачака (парцелација јавних површина) преузети из ПДР-а М.Головоде 2Б
	катастарске тачке које задржавају своје координате нових тачака (парцелација јавних површина) преузети из ПДР-а М.Головоде 1

ПОДЕЛА ЗЕМЉИШТА:

- ОСТАЛО ЗЕМЉИШТЕ
- ЈАВНО ЗЕМЉИШТЕ



научилац: СО Крушевац	планинска организација: 	ДИРЕКЦИЈА ЗА УРБАНИЗАМ И ИЗГРАДЊУ КРУШЕВАЦ
План детаљне регулације стамбеног насеља Мудраковац у Крушевцу		
одговорни планер: Даница Дељанин, дипл.инж.арх.	селектор: Дејан Терзић, инж.геод.	позиција цртежа у плану:
цртеж: ПЛАН ЈАВНОГ И ОСТАЛОГ ГРАЂЕВИНСКОГ ЗЕМЉИШТА СА ЕЛЕМЕНТИМА ЗА ПРЕНОС НА ТЕРЕН		лист бр. 56
мащтаб: Р 1:500	00 10 м	датум: март 2009.г.

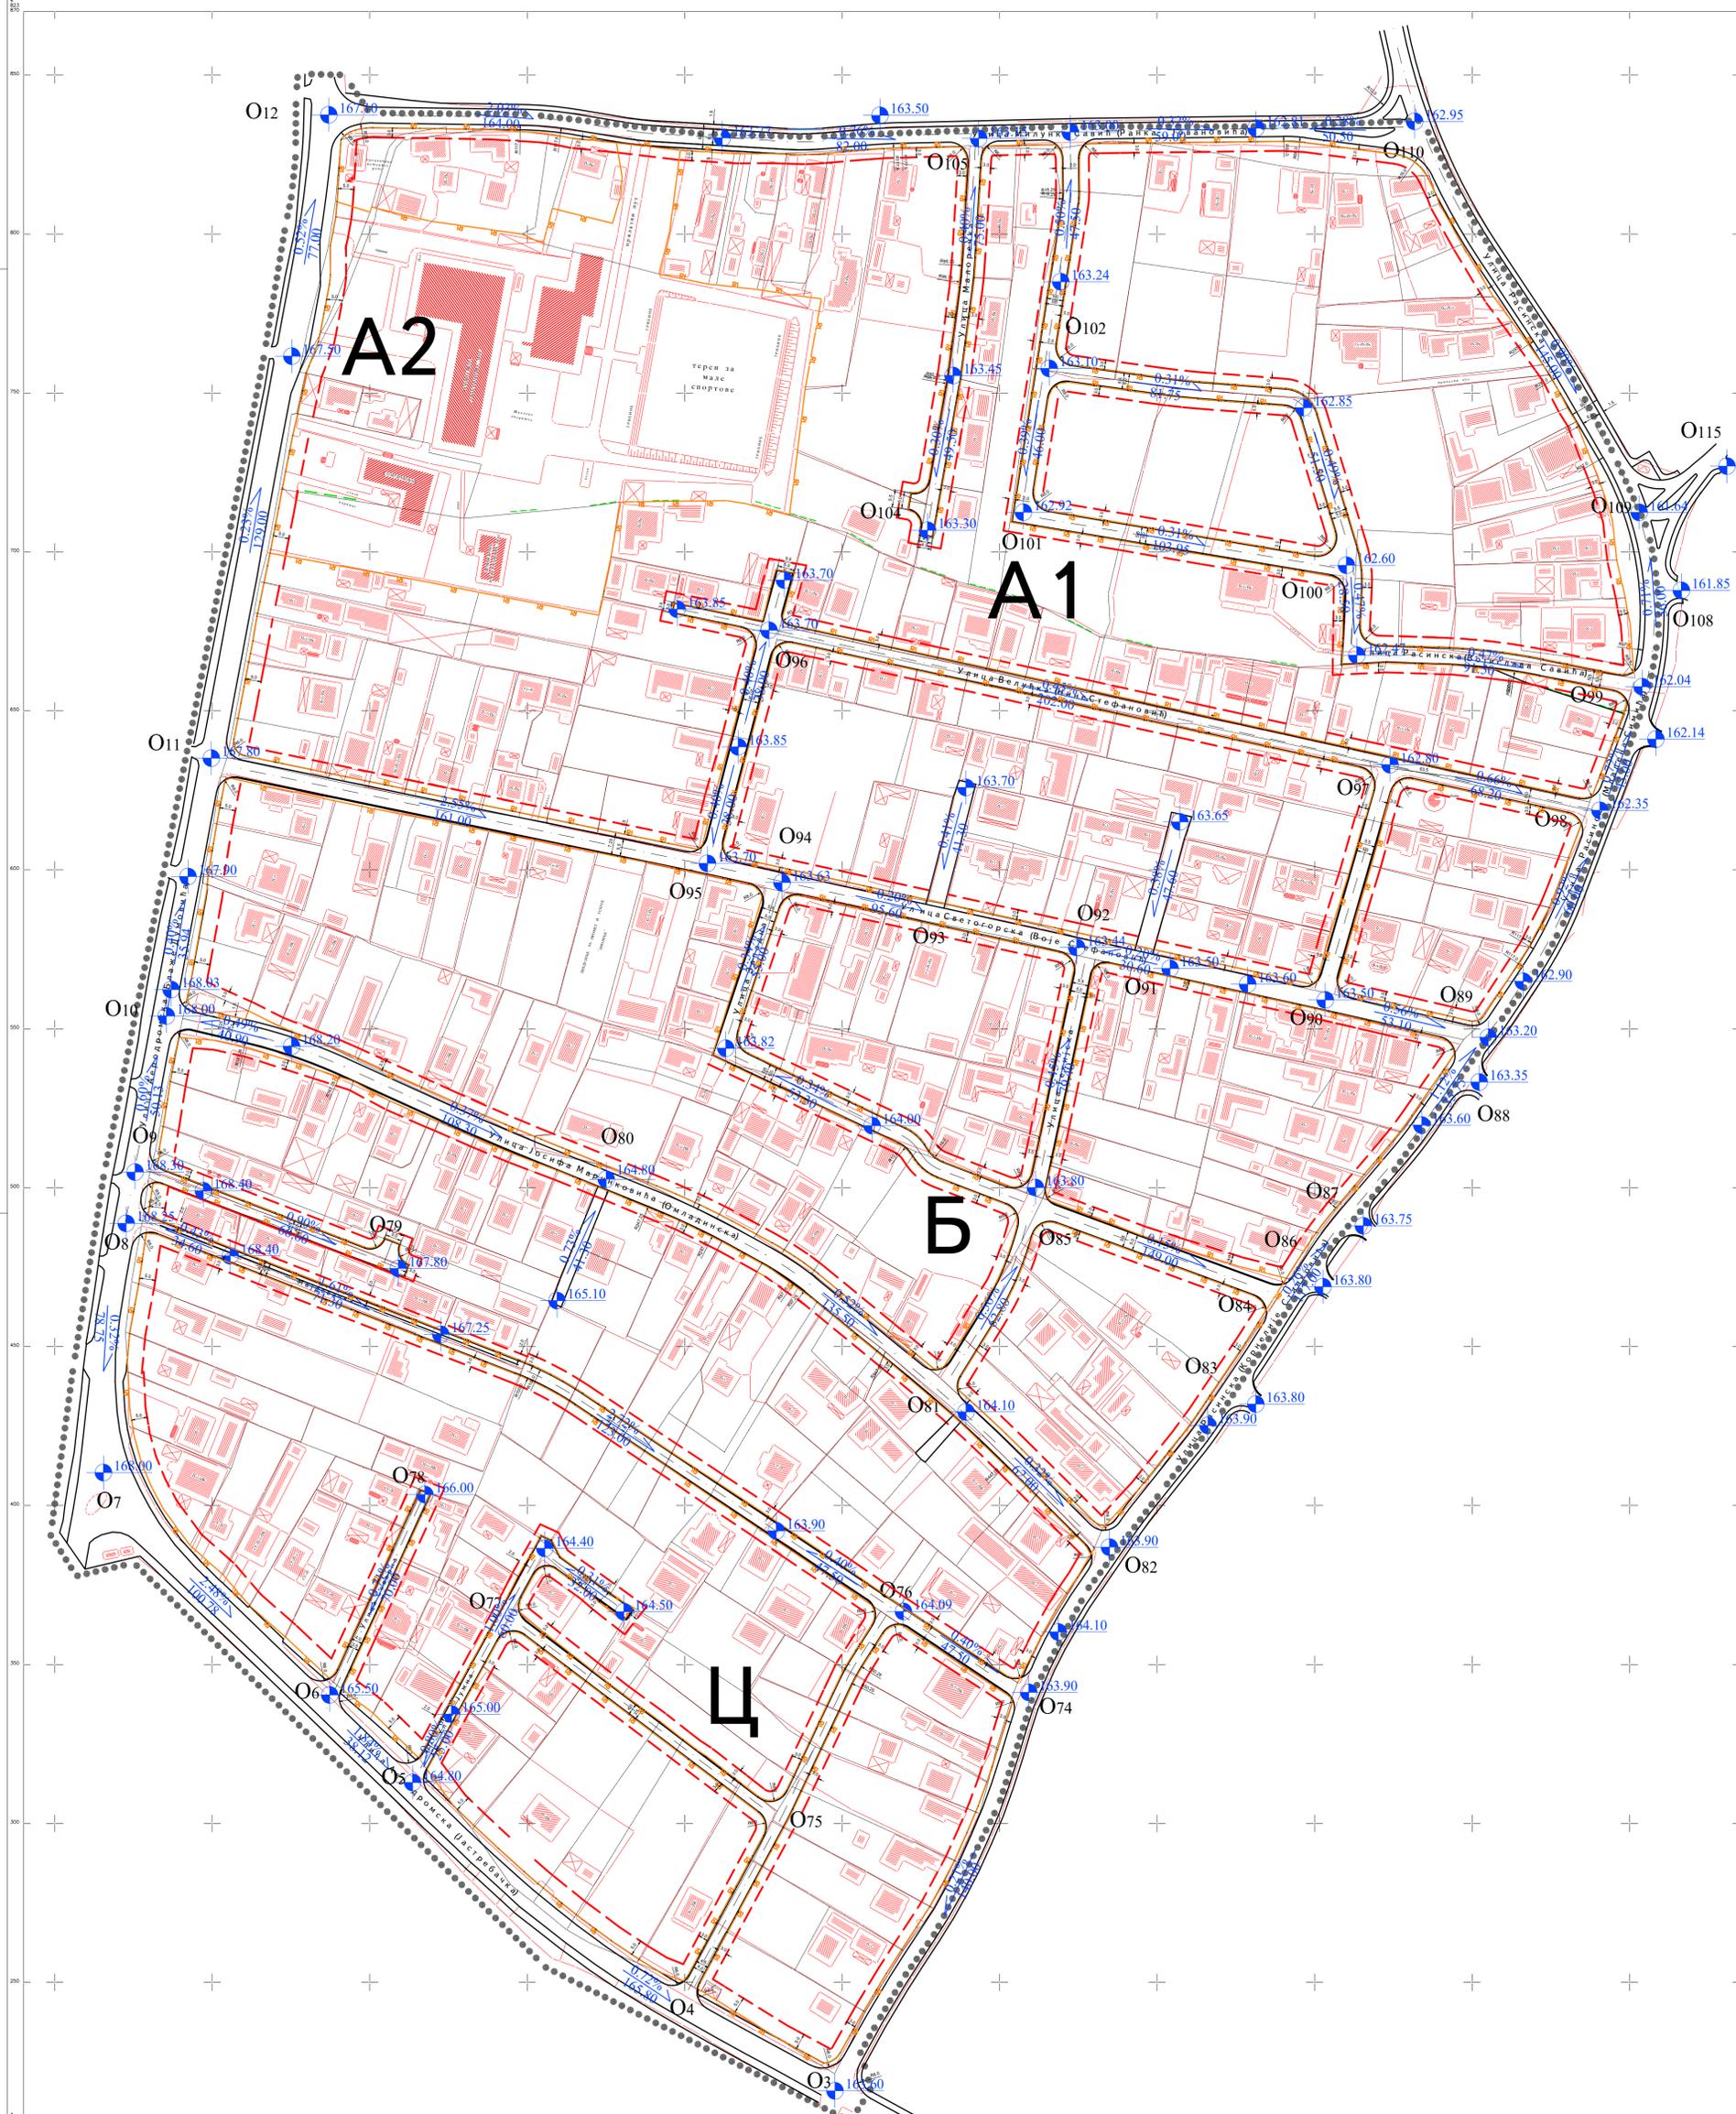


ЛЕГЕНДА:

	граница подручја обухваћеног планом
	граница катастарске општине
	граница катастарске парцеле
	фактичко стање
	саобраћајнице
	грађевинска линија
	регулациона линија
	висинска кота
	осовинска тачка

00 100 %


наручилац: СО Крушевац	планерска организација: 	ДИРЕКЦИЈА ЗА УРБАНИЗАМ И ИЗГРАДЊУ КРУШЕВАЦ
План детаљне регулације стамбеног насеља Мудраковац у Крушевцу		
одговорни планер: Даница Дељанин, дипл.инж.арх.		позиција цртежа у плану:
одговорни планер-сарадник: Ана Петровић, дипл.инж.арх.		
сарадник: Звонимир Игњатовић, дипл.инж.грађ.		
Предраг Арсић, дипл.инж.саобр.		
ПЛАН САОРАЂАЈНИЦА СА РЕГУЛАЦИЈОМ И НИВЕЛАЦИЈОМ		црт. бр. 7
размера: Р 1:1000		датум: март 2009.г.

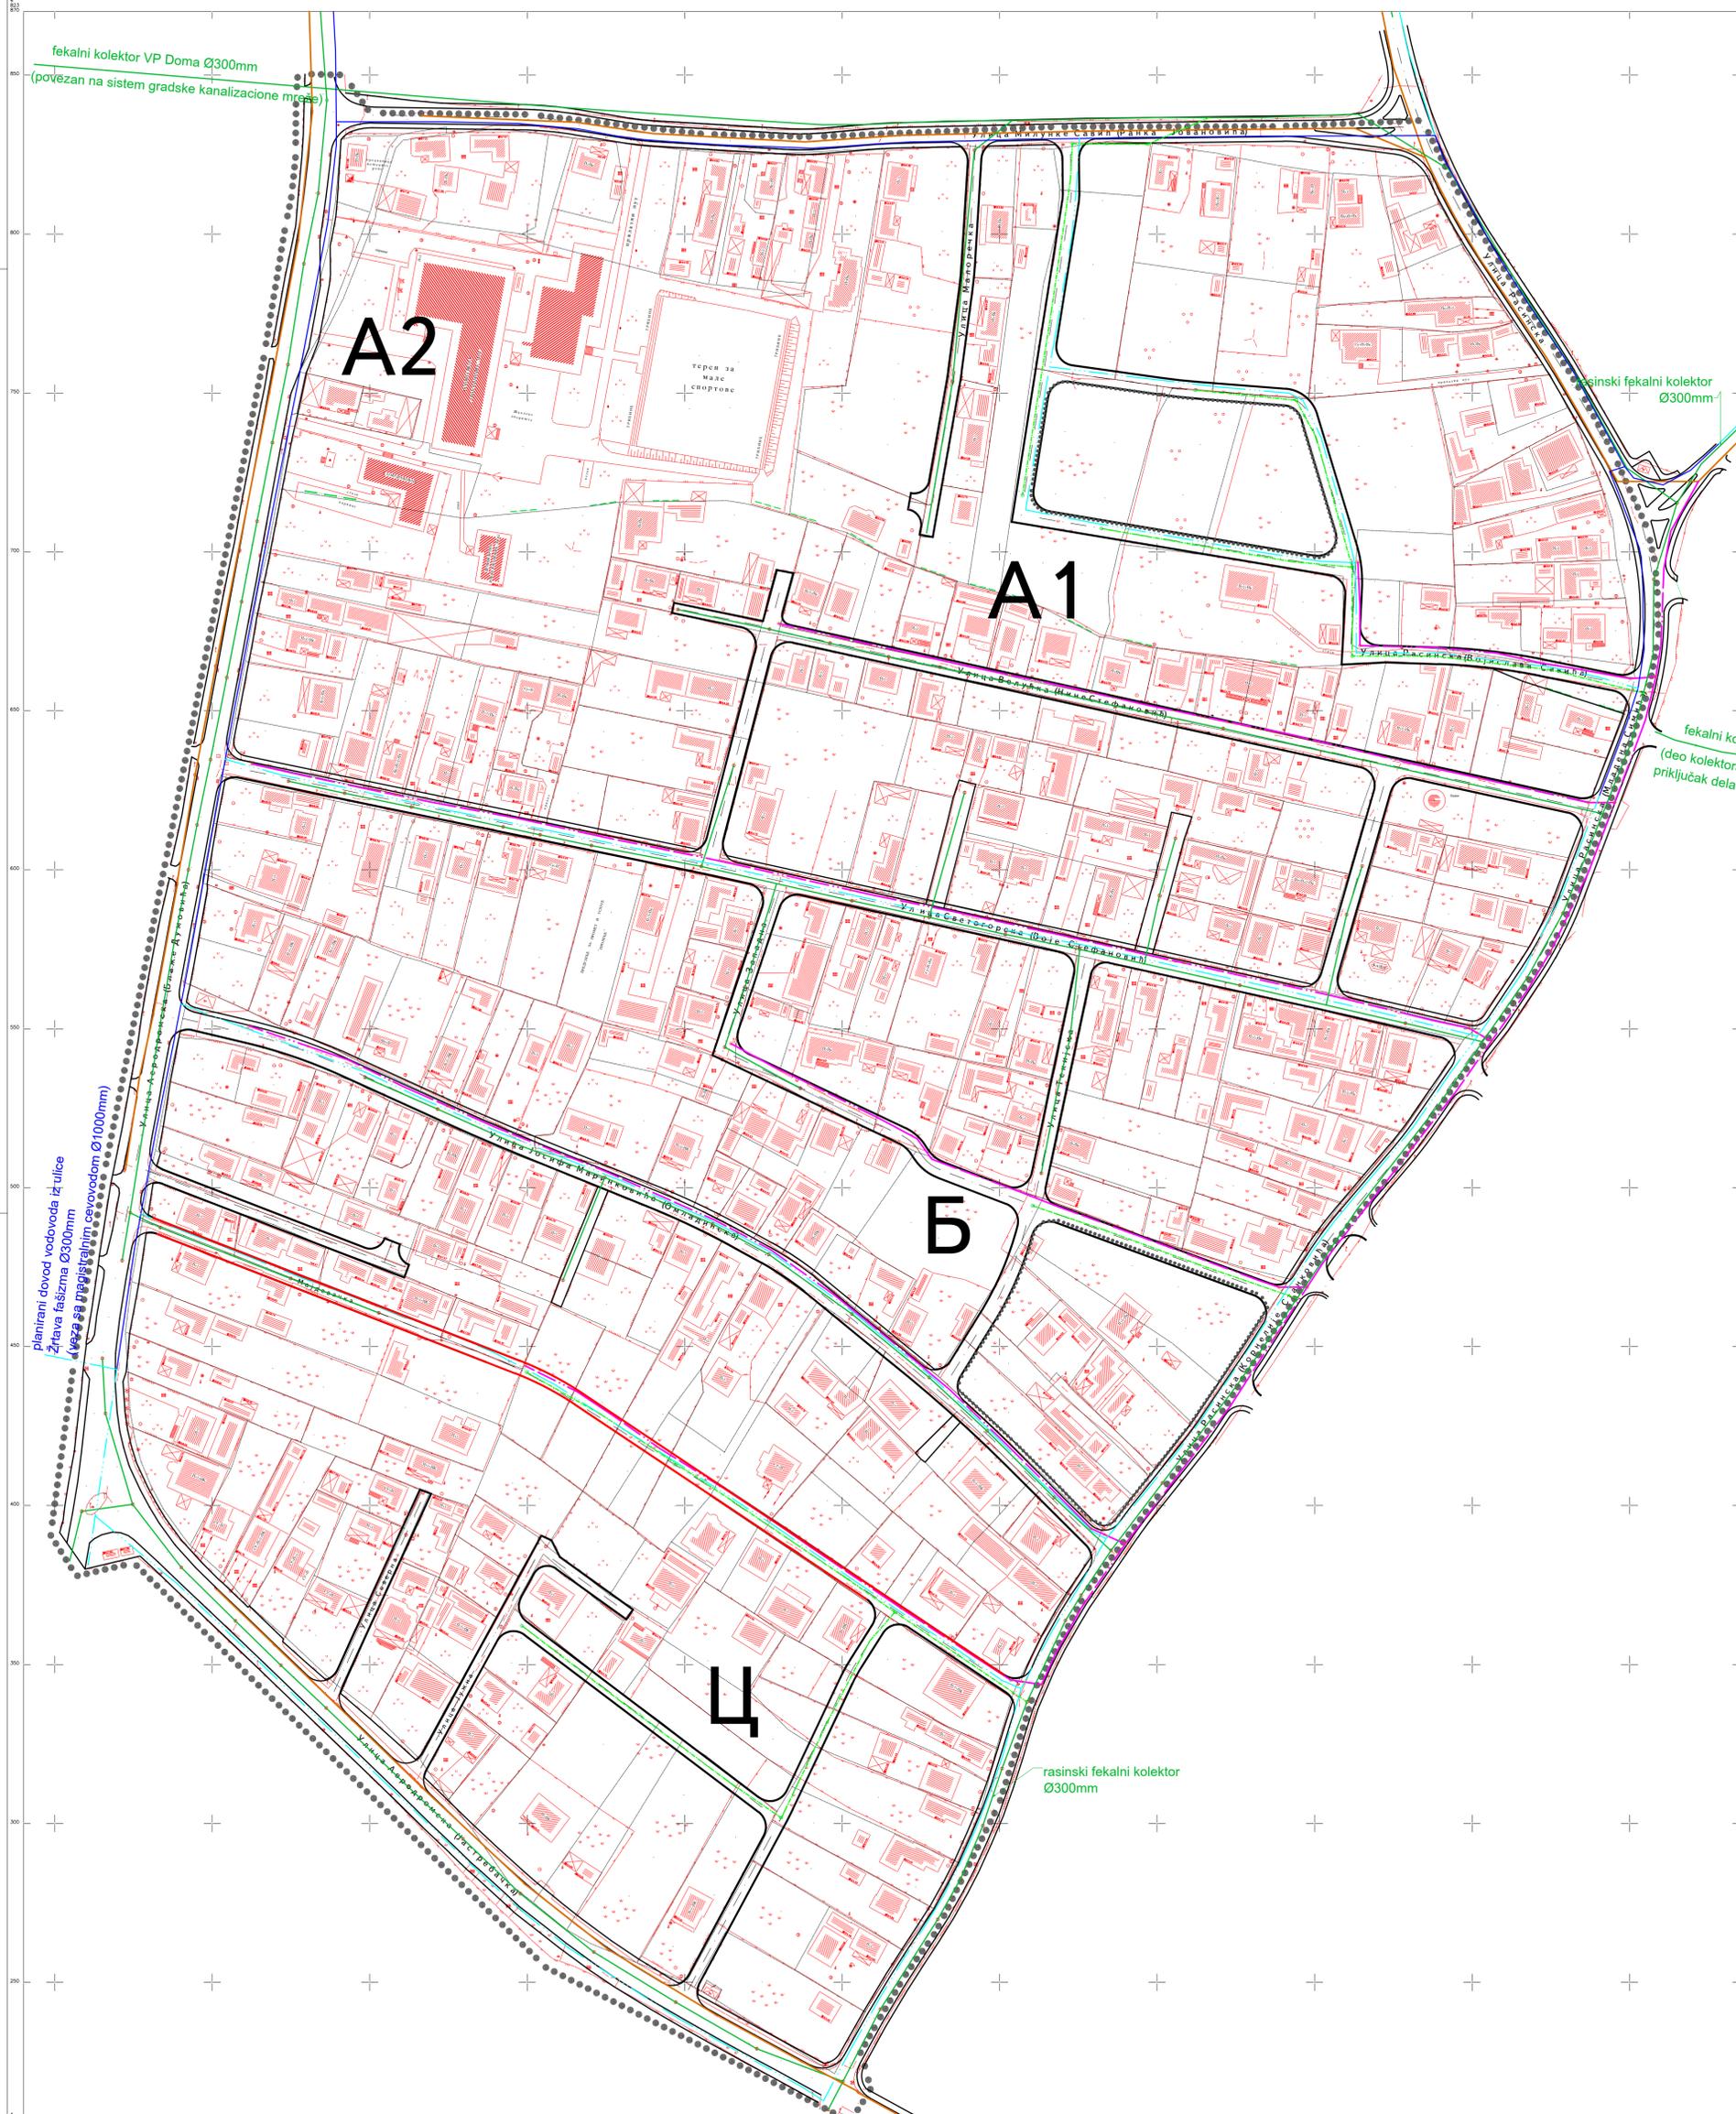


ЛЕГЕНДА:

ГРАНИЦЕ	
	граница подручја обухваћеног планом
	граница катастарске општине
	граница катастарске парцеле
	фактичко стање
	саобраћајнице

	постојећа водоводна мрежа
	планирана реконструкција и изградња водовodne мреже
	постојећа фекална канализација
	планирана изградња фекалне канализације
	постојећа атмосферска канализација
	планирана изградња атмосферске канализације

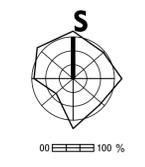

наручилац: СО Крушевац	планерска организација: 	ДИРЕКЦИЈА ЗА УРБАНИЗАМ И ИЗГРАДЊУ КРУШЕВАЦ
План детаљне регулације стамбеног насеља Мудраковац у Крушевцу		
одговорни планер: Александар Цекић, дип.грађ.инж.	позиција цртежа у плану: 	
цртеж: ПЛАН ХИДРОТЕХНИЧКИХ ИНСТАЛАЦИЈА	црт. бр. 8	
размера: ОР 1:1000		датум: март 2009.г.

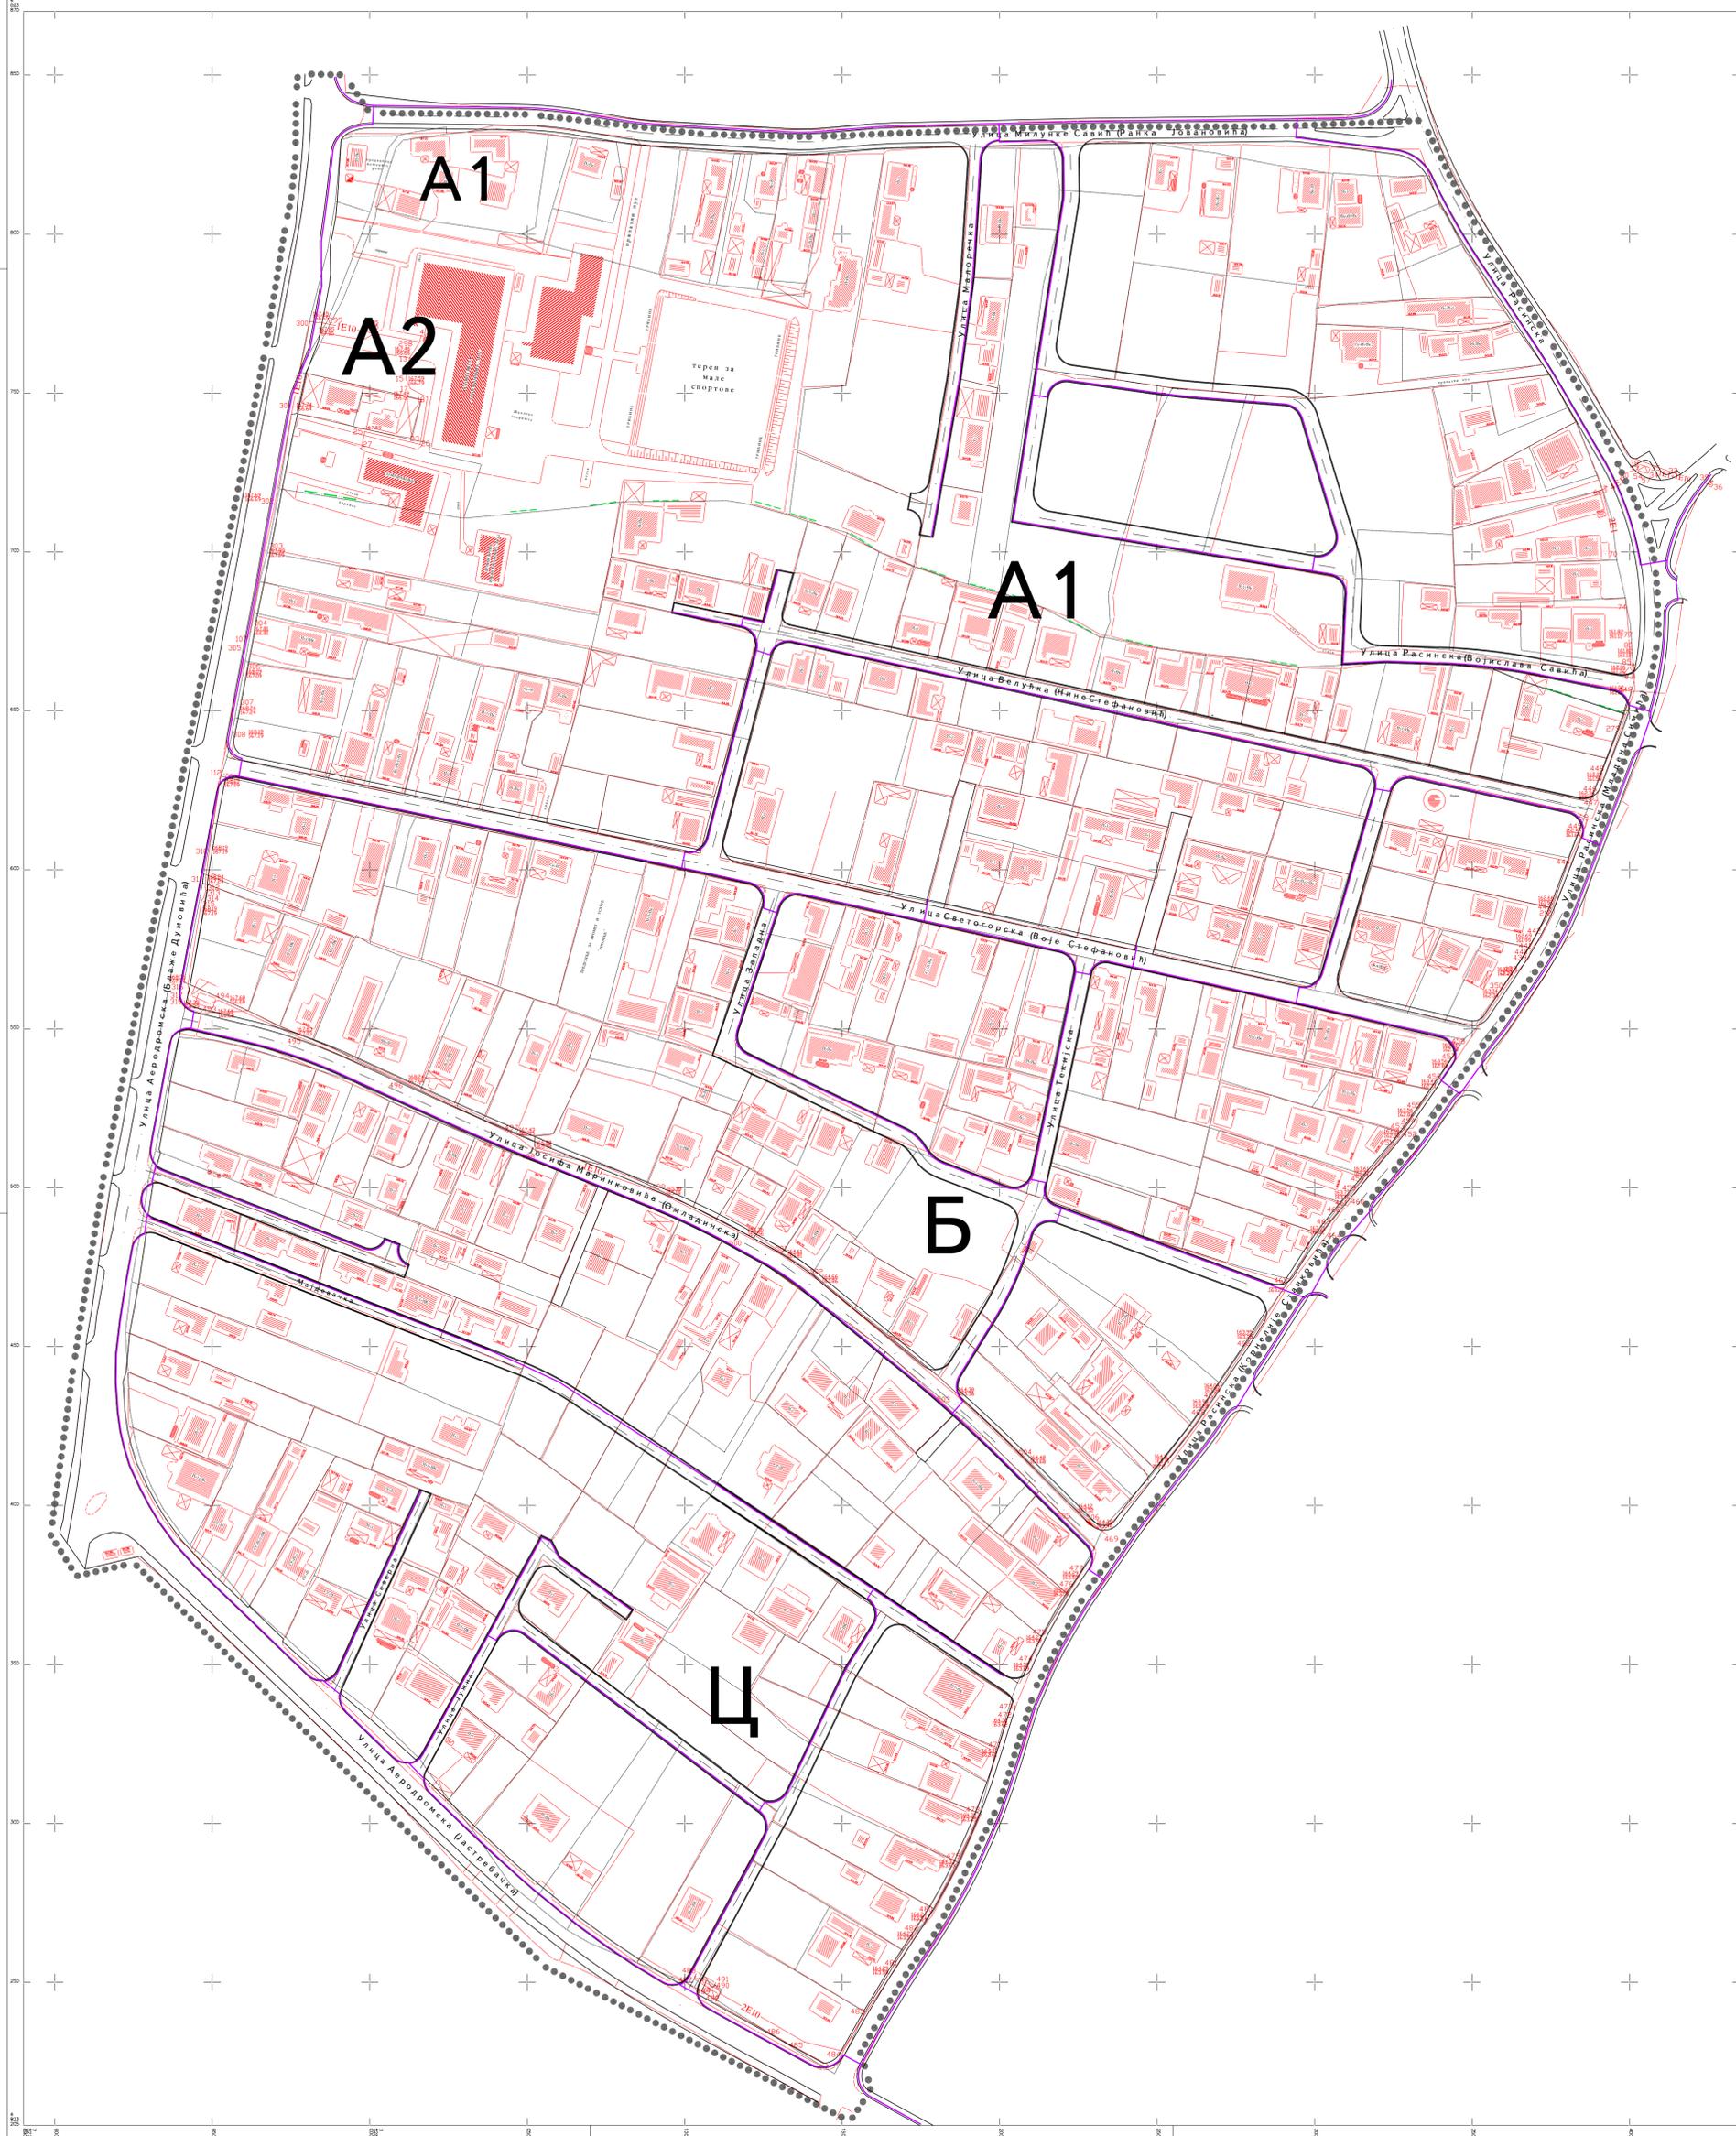


ЛЕГЕНДА:

ГРАНИЦЕ	
	граница подручја обухваћеног планом
	граница катастарске општине
	граница катастарске парцеле
	фактичко стање
	саобраћајнице



наручилац: СО Крушевац	планерска организација: 	ДИРЕКЦИЈА ЗА УРБАНИЗАМ И ИЗГРАДЊУ КРУШЕВАЦ
План детаљне регулације стамбеног насеља Мудраковац у Крушевцу		
одговорни планер: Драгослав Ж. Радојевић дипл.ел.инг.	позиција цртежа у плану: 	
цртеж: ТЕЛЕФОН И КДС	црт. бр. 10	
размера: ОР 1:1000		датум: март 2009.г.

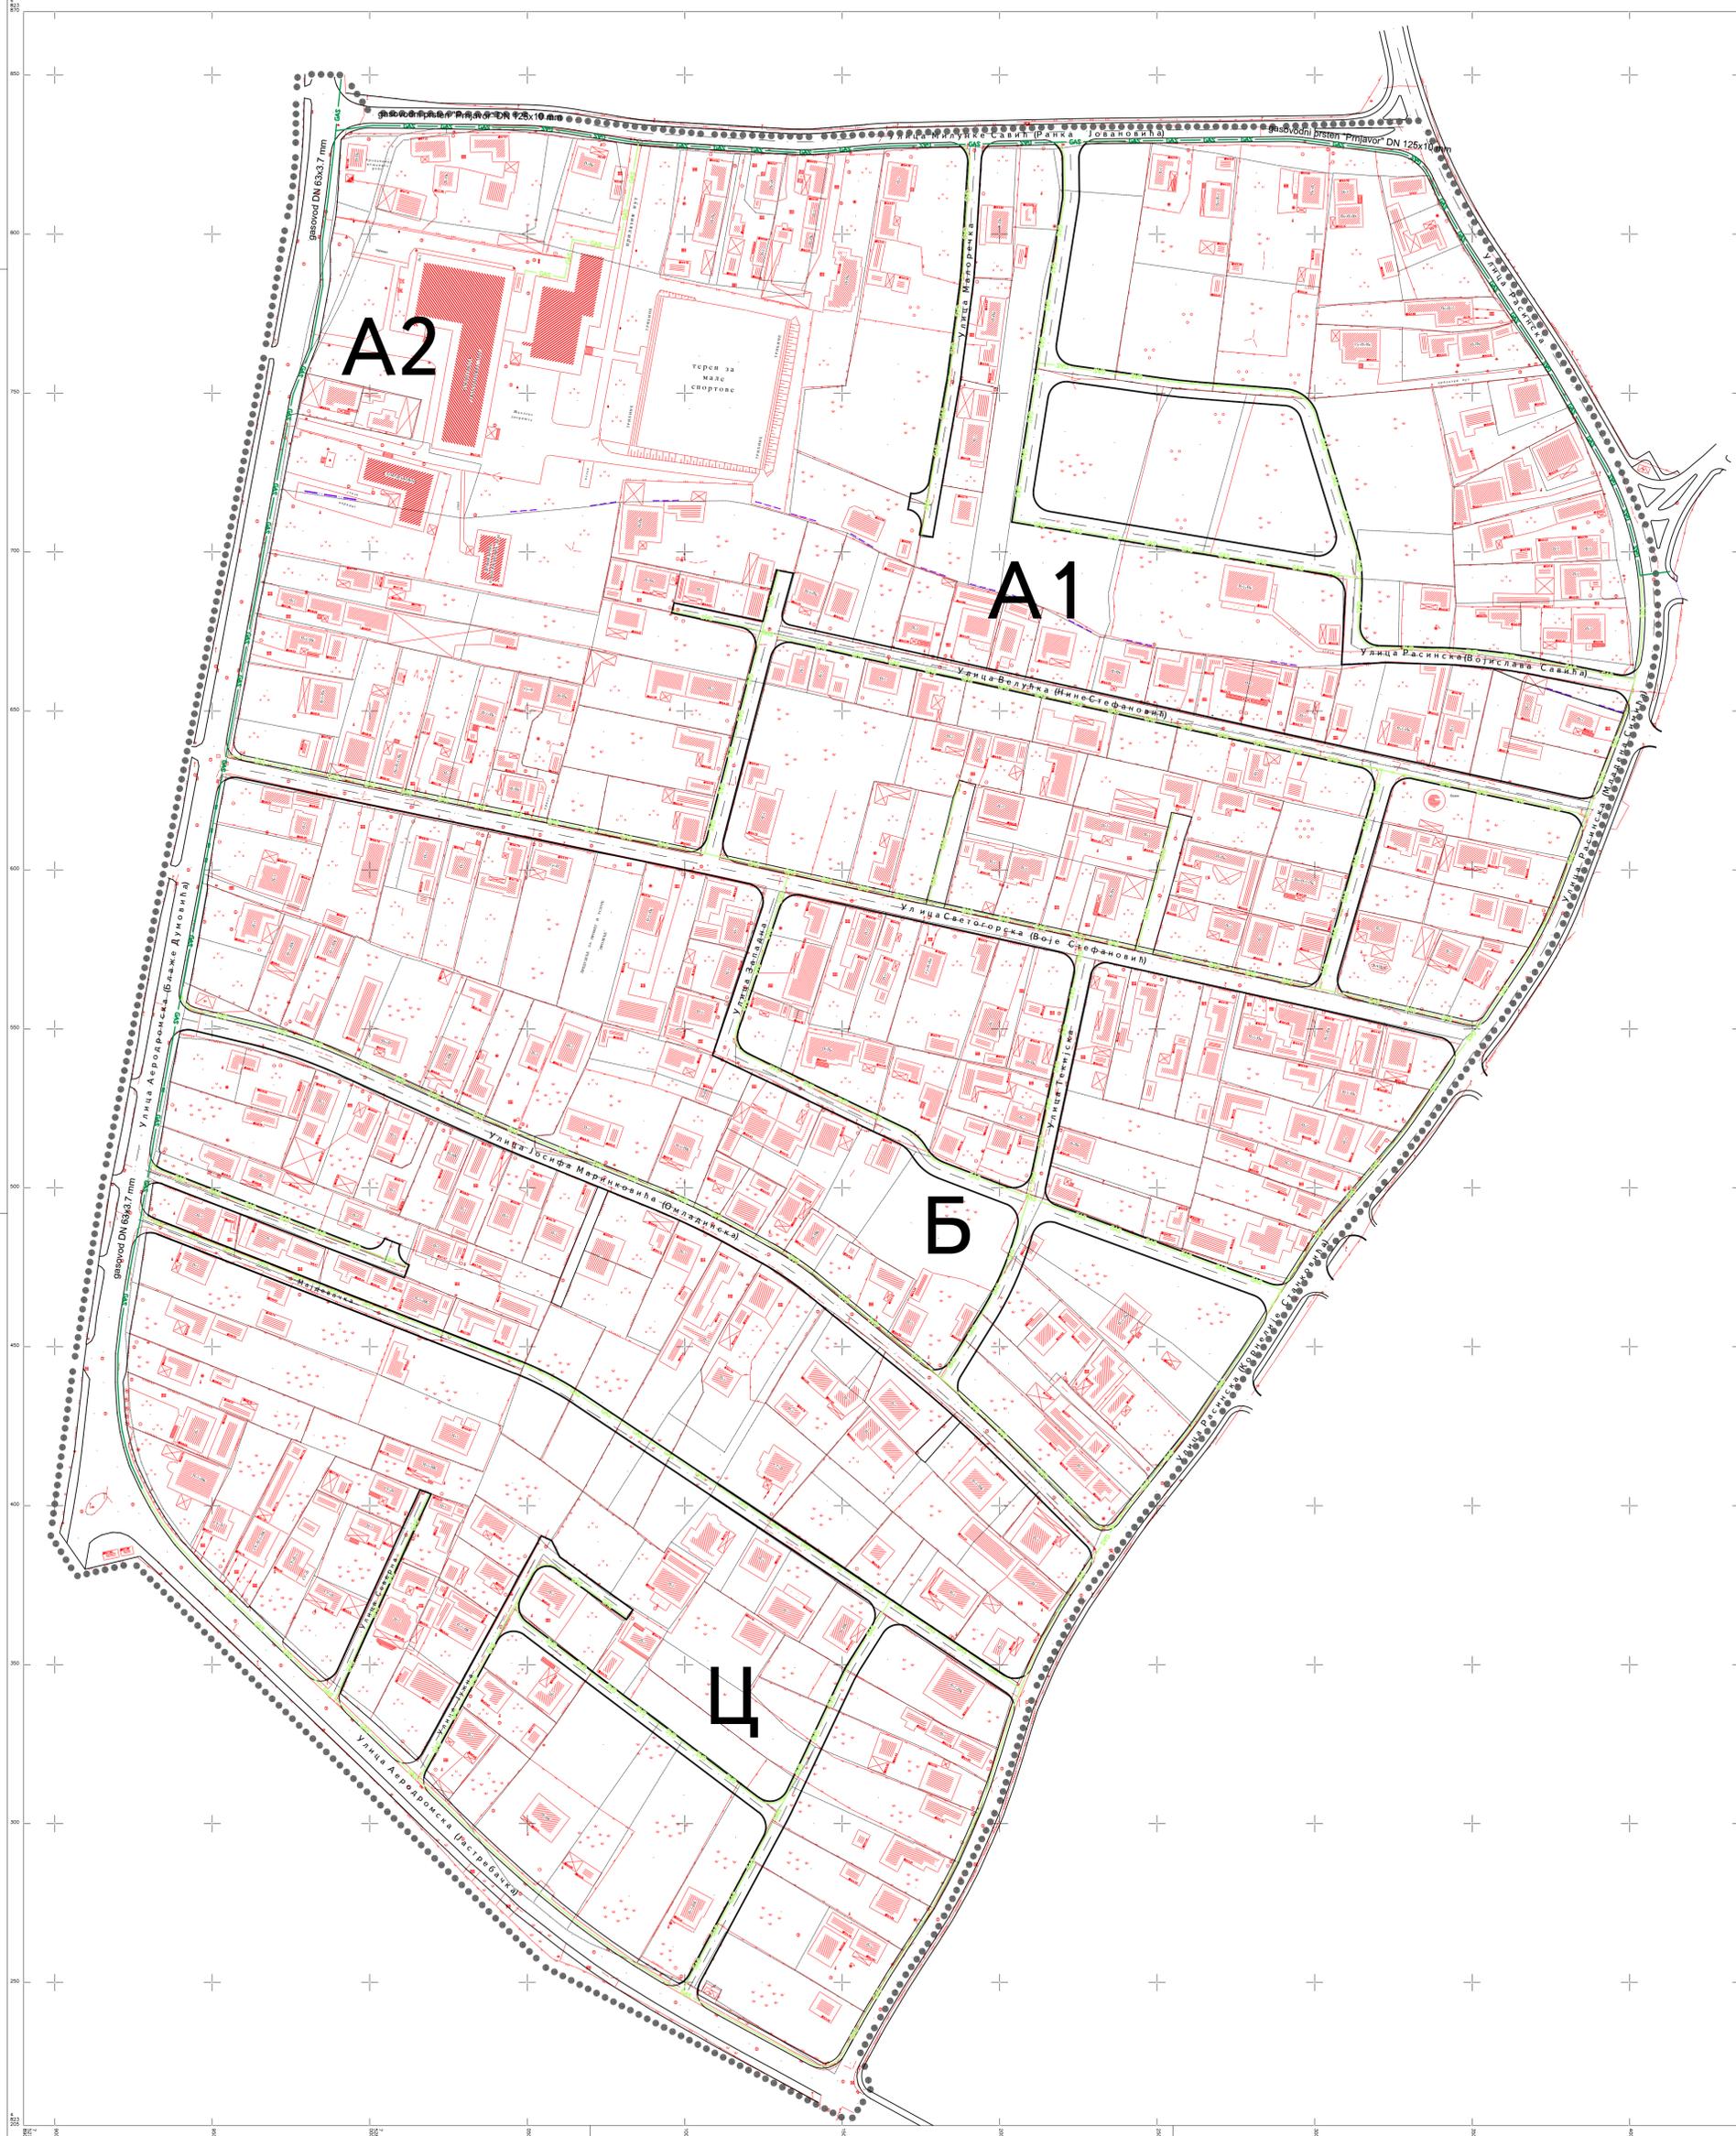

ЛЕГЕНДА:

ГРАНИЦЕ	
	граница подручја обухваћеног планом
	граница катастарске општине
	граница катастарске парцеле
	фактичко стање
	саобраћајнице
	гасоводни прстен ДГМ Прњавор
	ДГМ Прњавор зона Мудраковац



научилац: СО Крушевац	планерска организација: 	ДИРЕКЦИЈА ЗА УРБАНИЗАМ И ИЗГРАДЊУ КРУШЕВАЦ
План детаљне регулације стамбеног насеља Мудраковац у Крушевцу		
одговорни планер: Миодраг Шљивић, дипл.маш.инж.		позиција цртежа у плану:
сарадници: Бобан Петровић, дипл.маш.инж. Милан Марковић, маш.тех.		
цртеж: Дистрибутивна гасоводна мрежа	црт. бр. 11	
размера: ОР 1:1000		датум: март 2009.г.