

# 5.10.1.



### ЛЕГЕНДА

- Граница плана
  - Граница катастарске парцеле
  - Фактичко стање
  - Граница тангентних планова
  - 5.10.1.** Ознака урбанистичких подела
- #### ПОСТОЈЕЋА НАМЕНА ПОВРШИНА
- Гробље-простор за сахрањивање (постојеће)
  - Породично становање
  - Зелене површине
  - Неизграђене површине
  - Паркиралиште
- #### САОБРАЋАЈНА ИНФРАСТРУКТУРА
- Улица у насељу
  - Прилазни пут
- #### ЗАШТИТНИ ПОЈАС
- Заштитни појас електроенергетске инфраструктуре

СКУПШТИНА ГРАДА  
КРУШЕВАЦ  
председник



ЈАВНО ПРЕДУЗЕЋЕ ЗА УРБАНИЗАМ И ПРОЈЕКТОВАЊЕ КРУШЕВАЦ

ПЛАН ДЕТАЉНЕ РЕГУЛАЦИЈЕ  
"НОВО ГРОБЉЕ-ЗАПАД" У КРУШЕВЦУ

графички прилог:

**ПОСТОЈЕЋЕ СТАЊЕ**


руководилац израде:

одговорни урбаниста:  
Даница Дељанин, дипл.инж.арх.  
лиценца број 200 0892 06

1:1000

док. бр. (вер.):  
Сл.лист бр.16/2025

лист:  
01

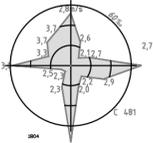

ПДР  
стамбеног комплекса  
РАВЊАК 3Б у Крушевцу  
(07/10)

(део)  
Измене и допуне ПДР  
проширења новог гробља  
- измена блока Б -  
(04/15)

(део) ДУП НОВО ГРОБЉЕ  
Крушевац (03/03)

(део) ПДР проширења новог гробља (04/11)

5.10.1.

Проширење новог гробља 2  
у Крушевцу (18/20)

0м 50м



ГРАД КРУШЕВАЦ



положај планског подручја  
у обухвату ПГР Запад 1

ЛЕГЕНДА

- Граница плана
- Граница катастарске парцеле
- Фактичко стање
- Граница тангентних планова
- 5.10.1. Ознака урбанистичких подцелина
- Граница урбанистичке зоне
- А Ознака урбанистичке зоне
- Граница комплекса гробља
- НАМЕНА ПОВРШИНА
  - Гробље (простор за сахрањивање)-постојеће
  - Гробље (простор за сахрањивање) -планирано проширење
  - Комерцијалне делатности
  - Зелене површине
  - Паркиралиште
  - Заштитно зеленило
  - Породично становање
  - Санитарни чвор
  - Одлагање отпада
  - Објекат планиран за уклањање
- САОБРАЋАЈНА ИНФРАСТРУКТУРА
  - Улица у насељу - планирана
  - Пешачка стаза - планирана
- ЗАШТИТНИ ПОЈАС
  - Заштитни појас електроенергетске инфраструктуре

ОБЕРАВА

Председник Комисије за планове

Орган надлежан за послове  
урбанистичког планирања



ЈАВНО ПРЕДУЗЕЋЕ ЗА УРБАНИЗАМ И ПРОЈЕКТОВАЊЕ КРУШЕВАЦ

ПЛАН ДЕТАЉНЕ РЕГУЛАЦИЈЕ  
"НОВО ГРОБЉЕ-ЗАПАД" У КРУШЕВЦУ

графички прилог:

ПЛАН НАМЕНЕ ПОВРШИНА

руководилац израде:

одговорни урбаниста:  
Даница Делјанин, дипл. инж. арх.  
лиценца број 200 0892 06

размера:  
1:1000



док. бр. (вер.):  
Сл.лист бр.16/2025

лист:  
02





ПДР

ГРОБЉЕ

север

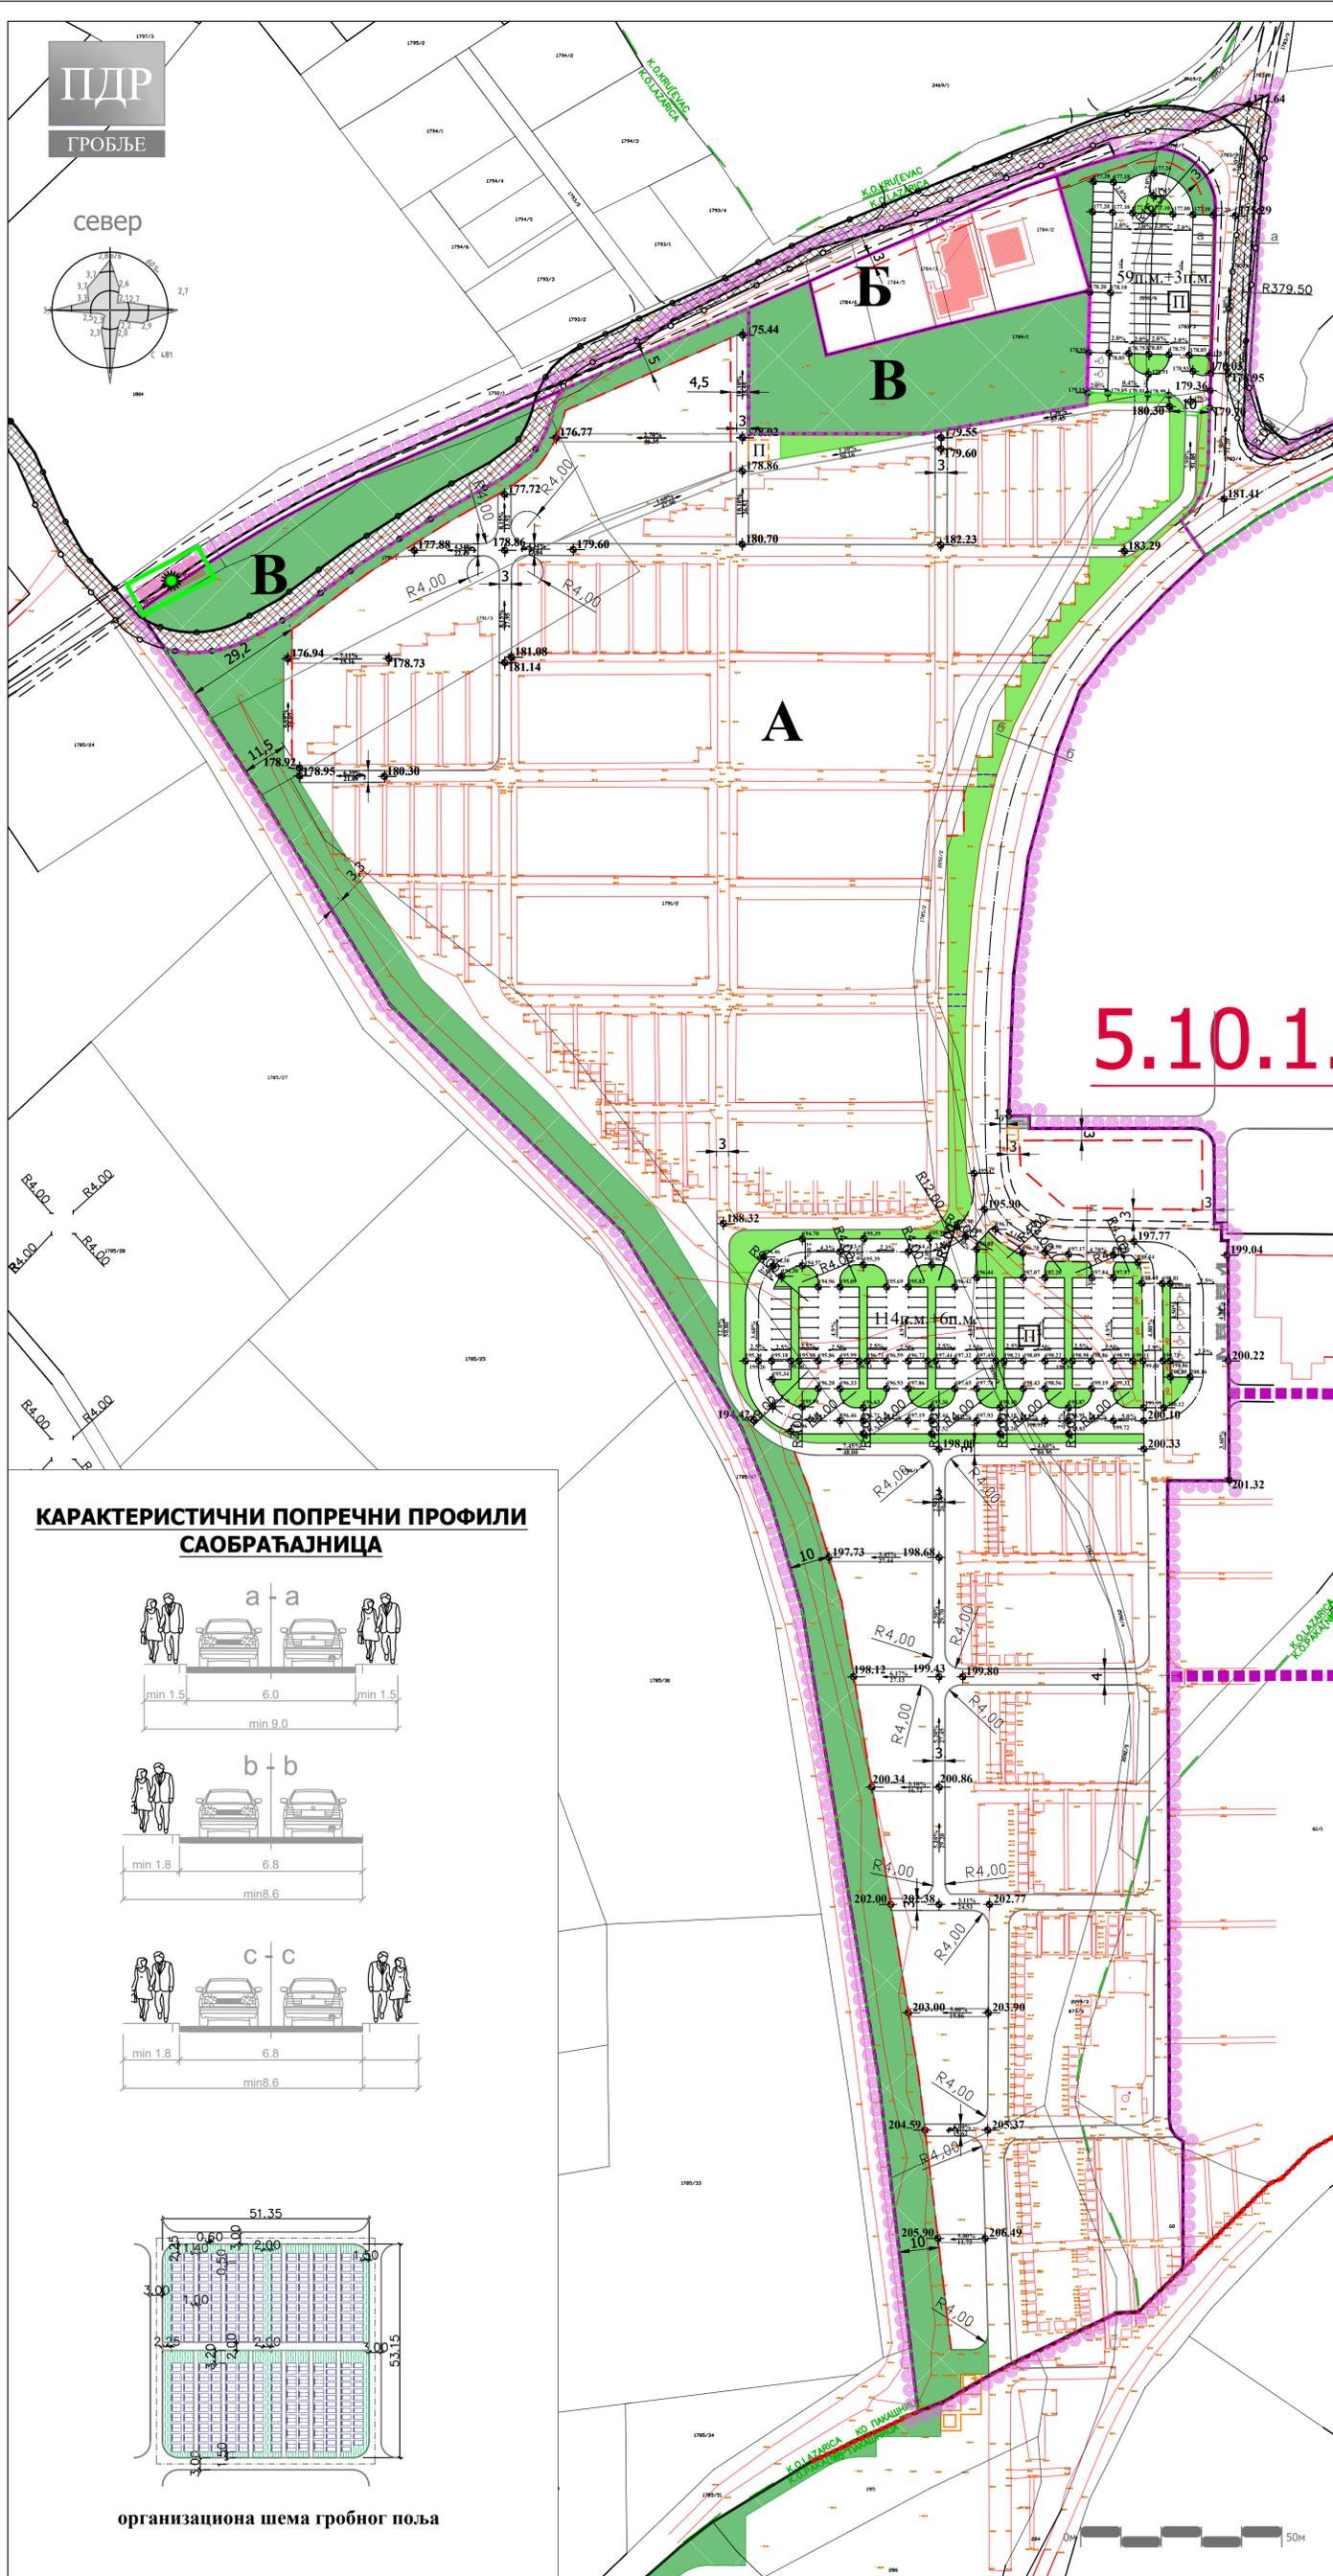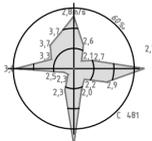

**КАРАКТЕРИСТИЧНИ ПОПРЕЧНИ ПРОФИЛИ  
САОБРАЋАЈНИЦА**

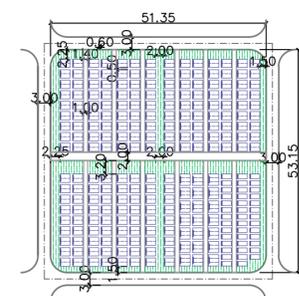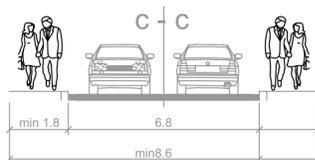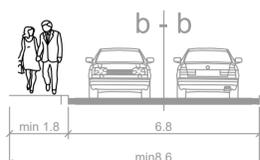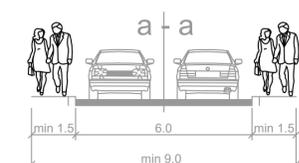

организациона шема гробног поља



ГРАД КРУШЕВАЦ



положај планског подручја  
у обухвату ПГР Запад 1

**ЛЕГЕНДА**

- Граница плана
- Граница катастарске парцеле
- Фактичко стање
- Граница тангентних планова
- 5.10.1.** Ознака урбанистичких подцелина
- Граница урбанистичке зоне
- A** Ознака урбанистичке зоне
- Граница комплекса гробља
- Ограда гробља
- НАМЕНА ПОВРШИНА**
- Зелене површине
- Заштитно зеленило
- САОБРАЋАЈНА ИНФРАСТРУКТУРА**
- Улица у насељу - планирана
- Пешачка стаза - планирана
- Главна пешачка стаза у оквиру гробног поља
- УРБАНИСТИЧКА РЕГУЛАЦИЈА**
- Регулациона линија
- Грађевинска линија
- НИВЕЛАЦИЈА**
- Апсолутна кота саобраћајнице
- Подужни нагиб саобраћајнице

СКУПШТИНА ГРАДА  
КРУШЕВАЦ  
председник



ЈАВНО ПРЕДУЗЕЋЕ ЗА УРБАНИЗАМ И ПРОЈЕКТОВАЊЕ КРУШЕВАЦ

ПЛАН ДЕТАЉНЕ РЕГУЛАЦИЈЕ  
"НОВО ГРОБЉЕ-ЗАПАД" У КРУШЕВЦУ

графички прилог:  
**ПЛАН САОБРАЋАЈНИЦА И  
РЕГУЛАЦИОНО-НИВЕЛАЦИОНИ ПЛАН**

руководилац израде:

одговорни урбаниста:  
Даница Делјанин, дипл. инж. арх.  
лиценца број 200 0892 06



обрађивач:

Предраг Арсић, дипл. инж. саобр.  
Миљана Милосављевић, мастер инж. грађ.  
Ирена Петровић, дипл. инж. грађ.

размера:  
**1:1000**

док. бр. (вер.):  
**Сл.лист бр.16/2025**

лист:  
**03**

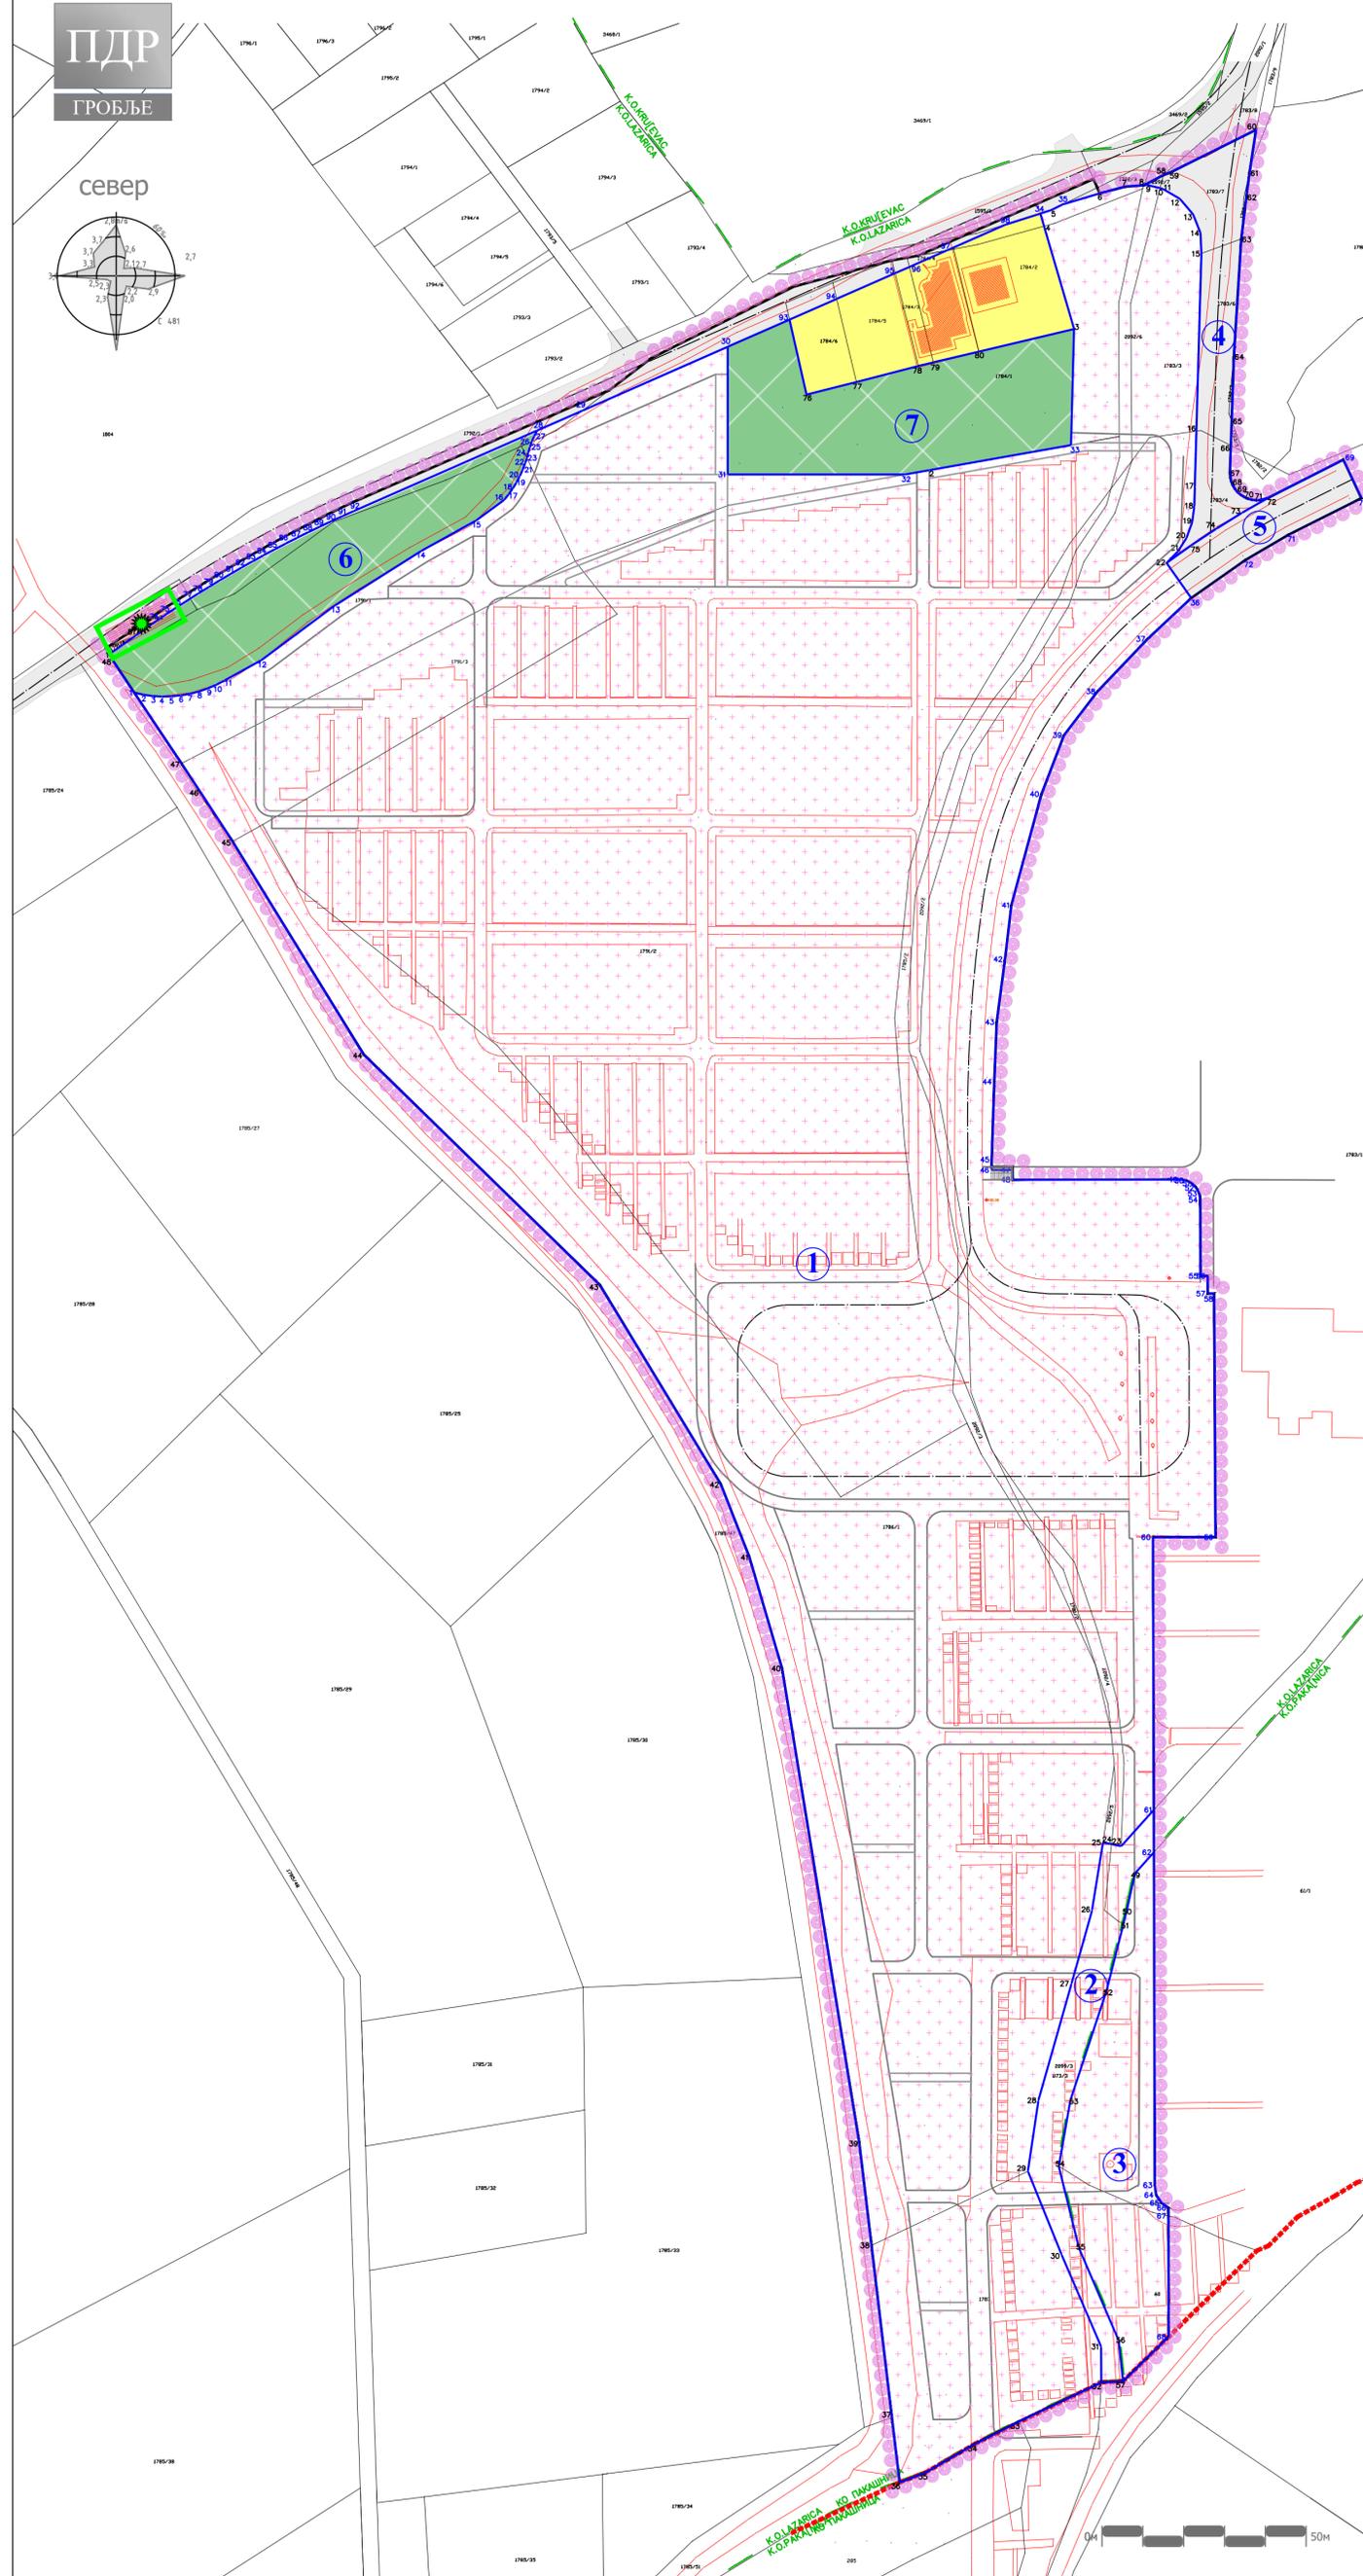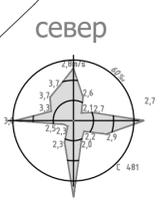

ГРАД КРУШЕВАЦ



положај планског подручја  
у обухвату ПГР Запад 1

**ЛЕГЕНДА**

- Граница плана
- Граница катастарске парцеле
- Граница катастарске општине
- Граница новоформиране грађевинске парцеле јавне намене
- ① Ознака новоформиране грађевинске парцеле јавне намене
- 1,2,3,... Ознаке катастарских тачака које задржавају координате
- 1,2,3,... Ознаке новопроектованих тачака

**УРБАНИСТИЧКА РЕГУЛАЦИЈА**

- Регулациона линија = граница површине јавне намене

**ПОВРШИНЕ ЈАВНЕ НАМЕНЕ**

- Гробље
- Саобраћајнице у укупном профилу
- Зелене површине

**ПОВРШИНЕ ОСТАЛИХ НАМЕНА**

- Становање

СКУПШТИНА ГРАДА  
КРУШЕВЦА  
председник



ЈАВНО ПРЕДУЗЕЋЕ ЗА УРБАНИЗАМ И ПРОЈЕКТОВАЊЕ КРУШЕВЦА

ПЛАН ДЕТАЉНЕ РЕГУЛАЦИЈЕ  
"НОВО ГРОБЉЕ-ЗАПАД" У КРУШЕВЦУ

**ПЛАН ГРАЂЕВИНСКИХ ПАРЦЕЛА  
ЈАВНЕ НАМЕНЕ**

са аналитичко-геодетским елементима за обележавање


руководилац израде:  
одговорни урбаниста:  
Даница Дељанин, дипл.инж.арх.  
лиценца број 200 0892 06

обрађивач:  
Дејан Терзић, струковни инж.геод.


размера:  
**1:1000**

док. бр. (вер.):  
**Сл.лист бр.16/2025**

лист:  
**04**

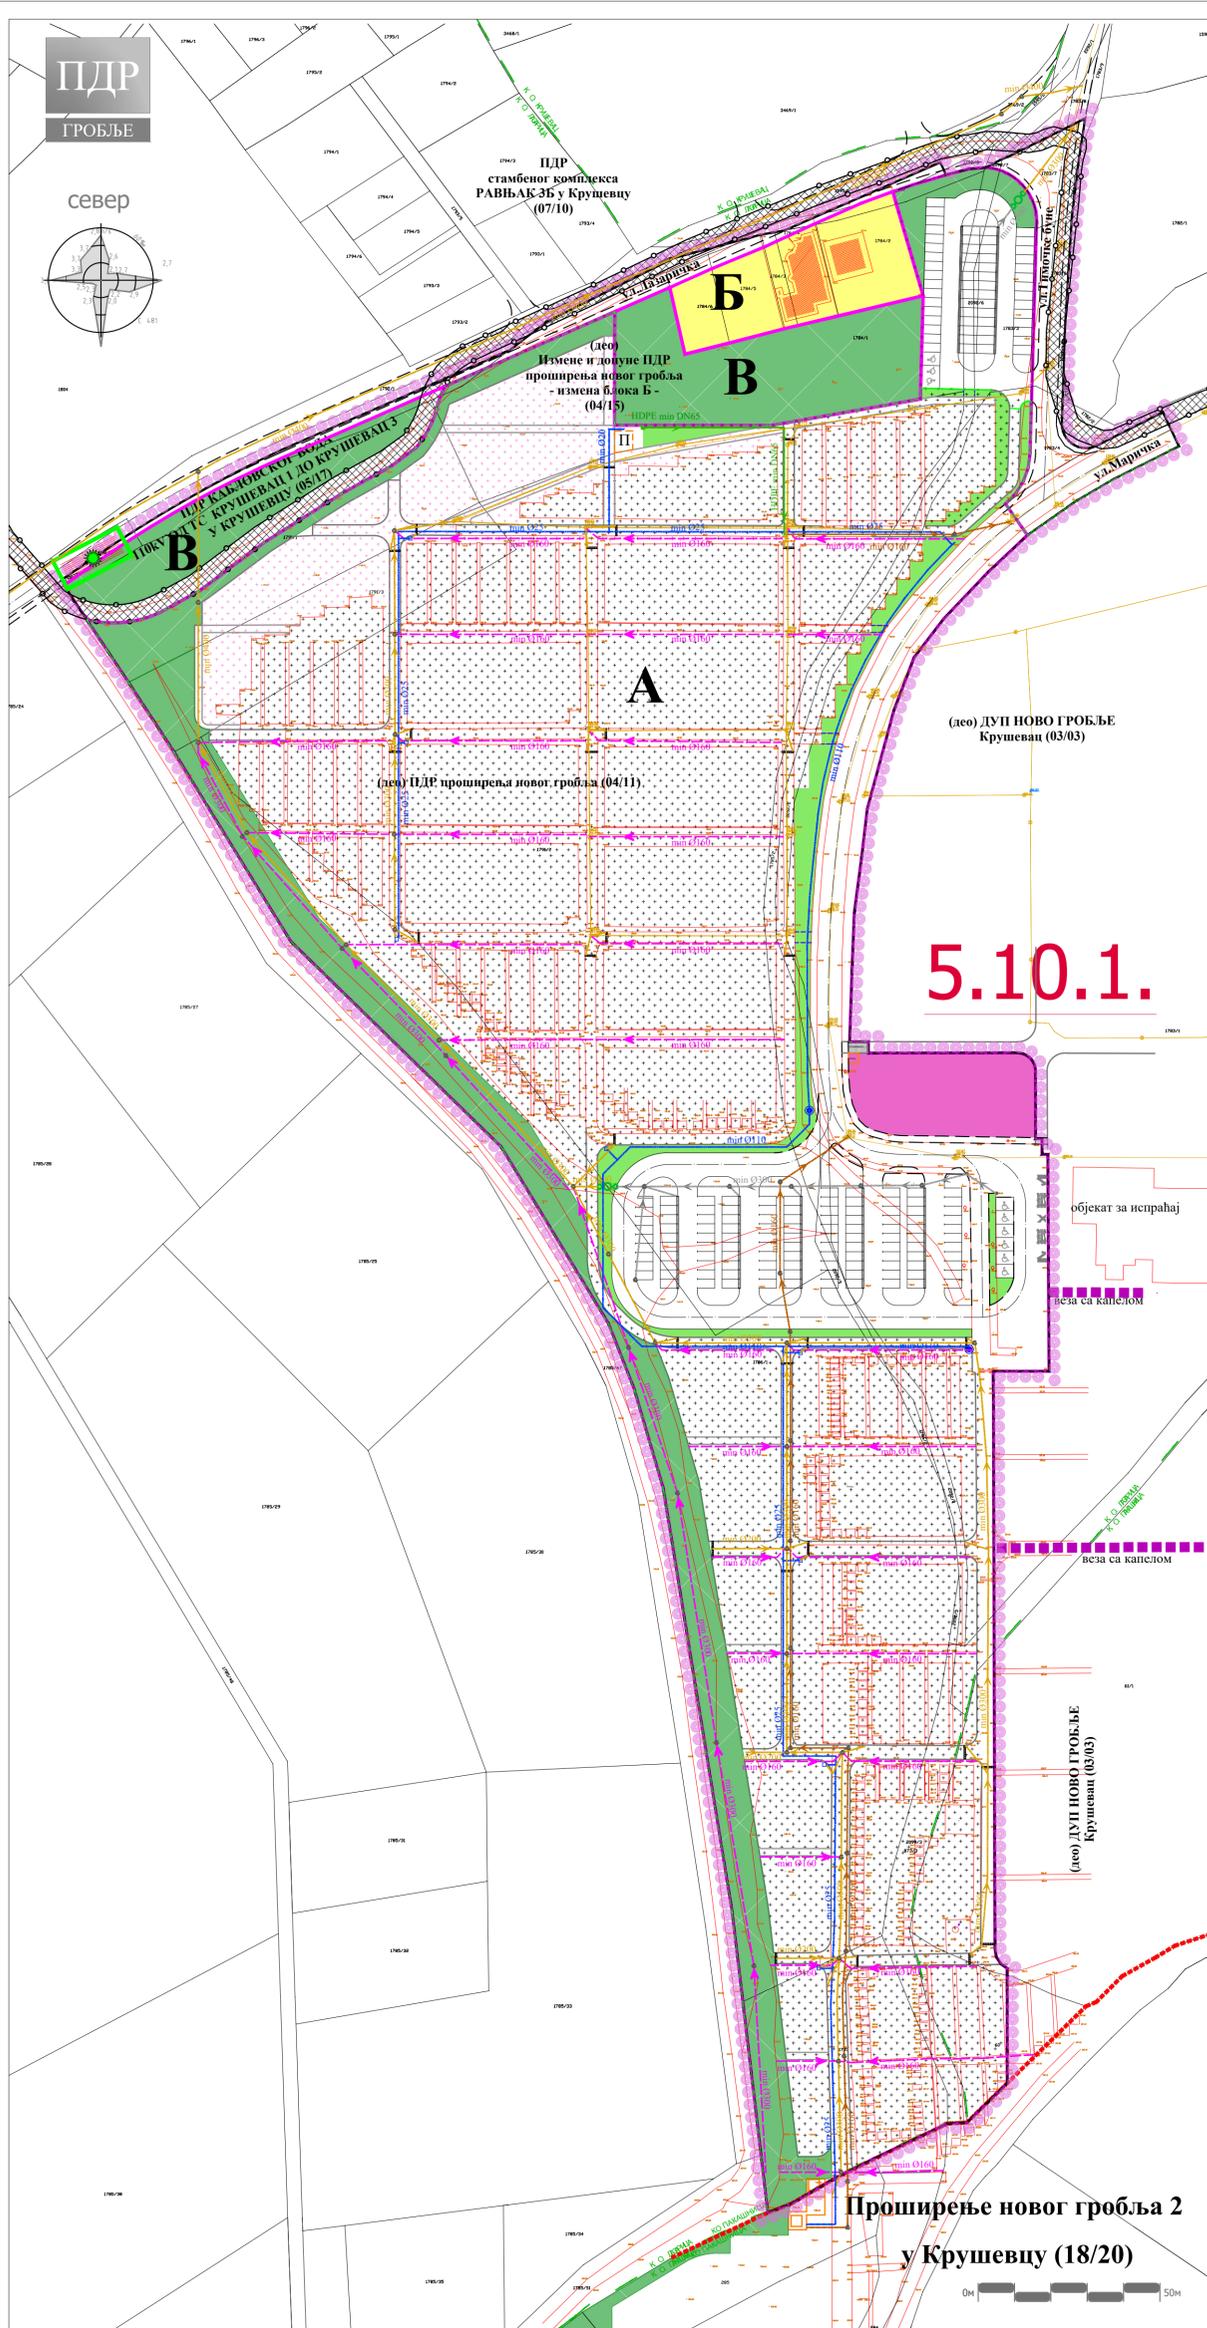

ПДР  
ГРОБЉЕ

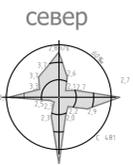

ПДР  
стамбеног комплекса  
РАВЊАК-ЗБ у Крушевцу  
(07/10)

део  
Измене и допуне ПДР  
проширења новог гробља  
- измена блока Б -  
(04/15)

део ПДР проширења новог гробља (04/11)

(део) ДУП НОВО ГРОБЉЕ  
Крушевац (03/03)

5.10.1.

објекат за испраћај

веза са капелом

(део) ДУП НОВО ГРОБЉЕ  
Крушевац (03/03)

Проширење новог гробља 2  
у Крушевцу (18/20)



**ЛЕГЕНДА**

- Граница плана
- Граница катастарске парцеле
- Фактичко стање
- Граница тангентних планова
- 5.10.1.** Ознака урбанистичких подцелина
- Граница урбанистичке зоне
- A** Ознака урбанистичке зоне
- Граница комплекса гробља
- НАМЕНА ПОВРШИНА**
- Гробље (простор за сахрањивање)-постојеће
- Гробље (простор за сахрањивање) -планирано проширење
- Комерцијалне делатности
- Зелене површине
- Паркиралиште
- Заштитно зеленило
- Породично становање
- Санитарни чвор
- Одлагање отпада
- Објекат планиран за уклањање
- ХИДРОТЕХНИЧКА ИНФРАСТРУКТУРА**
- планирани довод из постојећег водомерног шахта
- планирана канализација отпадних вода
- планирана канализација отпадних вода под притиском
- постојећа канализација отпадних вода
- постојећа атмосферска канализација
- планирана атмосферска канализација
- планирана зауљена атмосферска канализација
- планирана дренажна мрежа
- надземни хидрант
- чесма
- бетонски линијски канал са сливном решетком за стазу
- бетонски линијски канал са сливном решетком за паркинг
- сепаратор уља и масти
- шахт за препумпавање отпадних вода



ГРАД КРУШЕВАЦ



положај планског подручја  
у обухвату ПГР Запад 1

СКУПШТИНА ГРАДА  
КРУШЕВЦА  
председник



ЈАВНО ПРЕДУЗЕЋЕ ЗА УРБАНИЗАМ И ПРОЈЕКТОВАЊЕ КРУШЕВАЦ

ПЛАН ДЕТАЉНЕ РЕГУЛАЦИЈЕ  
"НОВО ГРОБЉЕ-ЗАПАД" У КРУШЕВЦУ

графички прилог:  
**ПЛАН ХИДРОТЕХНИЧКЕ  
ИНФРАСТРУКТУРЕ**


руководилац израде:  
одговорни урбаниста:  
Даница Дељанин, дипл.инж.арх.  
лиценца број 200 0892 06

обрађивач:  
одговорни урбаниста:  
Славица Николић, дипл.грађ.инж. Јана Новаковић, дипл.грађ.инж.

размера:  
**1:1000**

док. бр. (вер.):  
**Сл.лист бр.16/2025**

лист:  
**05**

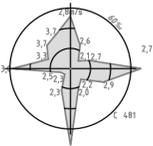

ПДР  
стамбеног комплекса  
РАВЊАК 3Б у Крушевцу  
(07/10)

(део)  
Измене и допуне ПДР  
проширења новог гробља  
- измена блока Б -  
(04/15)

(део) ДУП НОВО ГРОБЉЕ  
Крушевац (03/03)

(део) ПДР проширења новог гробља (04/11)

**5.10.1.**

(део) ДУП НОВО ГРОБЉЕ  
Крушевац (03/03)

**Проширење новог гробља 2  
у Крушевцу (18/20)**

0м 50м



ГРАД КРУШЕВАЦ



положај планског подручја  
у обухвату ПГР Запад 1

**ЛЕГЕНДА**

- Граница плана
- Граница катастарске парцеле
- Фактичко стање
- Граница тангентних планова
- 5.10.1.** Ознака урбанистичких подцелина
- Граница урбанистичке зоне
- A** Ознака урбанистичке зоне
- Граница комплекса гробља
- НАМЕНА ПОВРШИНА**
- Гробље (простор за сахрањивање)-постојеће
- Гробље (простор за сахрањивање) -планирано проширење
- Комерцијалне делатности
- Зелене површине
- Паркиралиште
- Заштитно зеленило
- Породично становање
- Санитарни чвор
- Одлагање отпада
- Објекат планиран за уклањање
- ЕЛЕКТРОЕНЕРГЕТИКА**
- Електроенергетски вод 10kV - планирани - подземни
- Електроенергетски вод - постојећи
- ТЕЛЕКОМУНИКАЦИЈЕ**
- ТК вод - постојећи (картиран)
- ТК вод - планирани подземни оптички кабл
- Базна станица мобилне телефоније - постојећа
- ЗАШТИТНИ ПОЈАС**
- Заштитни појас електроенергетске инфраструктуре



ЈАВНО ПРЕДУЗЕЋЕ ЗА УРБАНИЗАМ И ПРОЈЕКТОВАЊЕ КРУШЕВАЦ

ПЛАН ДЕТАЉНЕ РЕГУЛАЦИЈЕ  
"НОВО ГРОБЉЕ-ЗАПАД" У КРУШЕВЦУ

графички прилог:  
**ПЛАН ЕЛЕКТРОЕНЕРГЕТИКЕ И  
ТЕЛЕКОМУНИКАЦИЈА**

руководилац израде:  
одговорни урбаниста:  
Даница Делјанин, дипл.инж.арх.  
лиценца број 200 0892 06

обрађивач:  
одговорни урбаниста:  
Драгослав Радојевић, дипл.инж.сл.



обрађивач:  
одговорни урбаниста:  
Слободан Николић, дипл.инж.сл.

размера:  
**1:1000**

док. бр. (вер.):  
**Сл.лист бр.16/2025**

лист:  
**06**

СКУПШТИНА ГРАДА  
КРУШЕВЦА  
председник

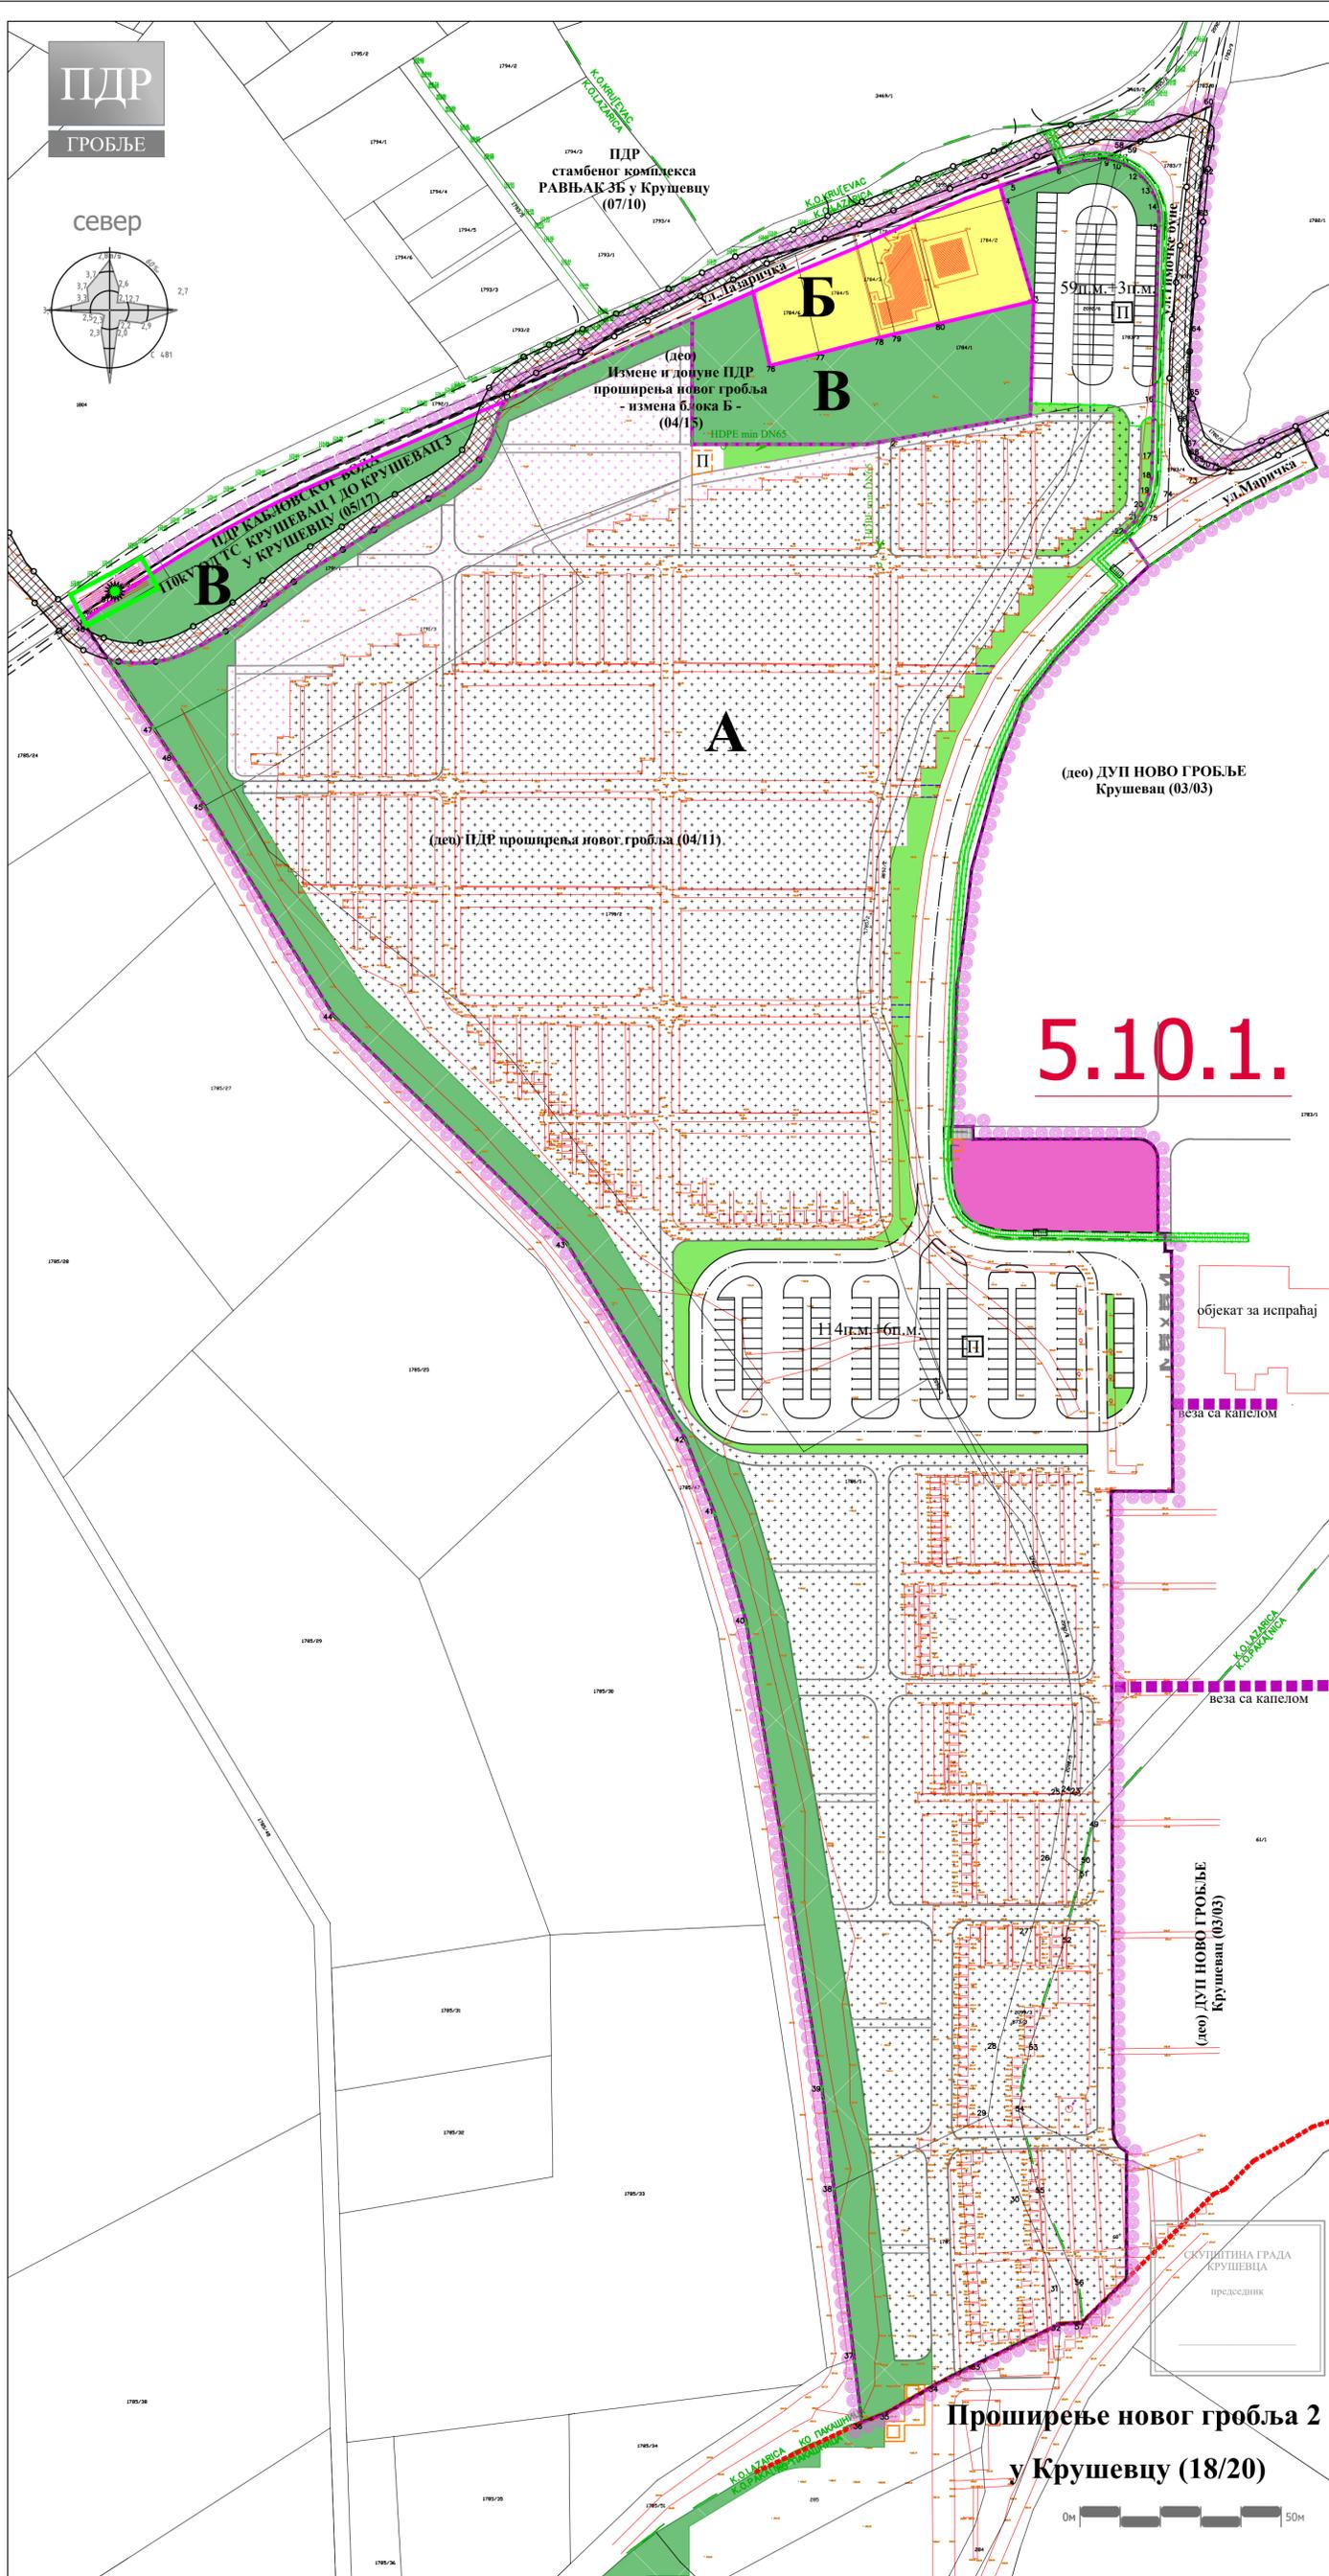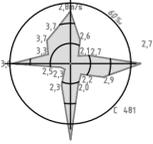

положај планског подручја  
у обухвату ПДР Запад 1

**ЛЕГЕНДА**

- Граница плана
- Граница катастарске парцеле
- Фактичко стање
- Граница тангентних планова
- 5.10.1.** Ознака урбанистичких подцелина
- Граница урбанистичке зоне
- А** Ознака урбанистичке зоне
- Граница комплекса гробља
- НАМЕНА ПОВРШИНА**
- Гробље (простор за сахрањивање)-постојеће
- Гробље (простор за сахрањивање) -планирано проширење
- Комерцијалне делатности
- Зелене површине
- Паркиралиште
- Заштитно зеленило
- Породично становање
- Санитарни чвор
- Одлагање отпада
- Објекат планиран за уклањање
- ГАСНА ИНФРАСТРУКТУРА**
- Гасовод ниског притиска - постојећи - подземни (MOP4bar)
- Гасовод ниског притиска - планирани - подземни
- ЗАШТИТНИ ПОЈАС**
- Заштитни појас електроенергетске инфраструктуре
- Заштитни појас гасовода (низак притисак - 2x1м од осе гасовода)



ЈАВНО ПРЕДУЗЕЋЕ ЗА УРБАНИЗАМ И ПРОЈЕКТОВАЊЕ КРУШЕВАЦ

ПЛАН ДЕТАЉНЕ РЕГУЛАЦИЈЕ  
"НОВО ГРОБЉЕ-ЗАПАД" У КРУШЕВЦУ

графички прилог:

**ПЛАН ГАСИФИКАЦИЈЕ**

руководилац израде:

одговорни урбаниста:  
Даница Дељанин, дипл.инж.арх.  
лиценца број 200 0892 06

обрађивач:

Миљан Марковић, инж.маш.

размера:  
**1:1000**

док. бр. (вер.):  
**Сл.лист бр.16/2025**

лист:  
**07**

Проширење новог гробља 2  
у Крушевцу (18/20)

0м 50м