



ГРАД КРУШЕВАЦ

Република Србија

ЛЕГЕНДА

-  граница плана
-  граница катастарске парцеле
-  фактичко стање

ПОСТОЈЕЋА НАМЕНА ПОВРШИНА

-  гробље
-  пољопривредно земљиште
-  приступни пут
-  неуређене површине

ОБЕРАВА
Председник Скупштине Града
Живојин Мишорадовић



ЈАВНО ПРЕДУЗЕЋЕ ЗА УРБАНИЗАМ И ПРОЈЕКТОВАЊЕ КРУШЕВАЦ

графички прилог:

ПОСТОЈЕЋА НАМЕНА ПОВРШИНА

руководиоци израде:

Даница Дељанин, дипл.инж.арх.

Јасмина Мијатовић, дипл.инж.пејз.арх.

1:500

док. бр. (вер.):

14/2019

ЛИСТ:

01



ГРАД КРУШЕВАЦ

Република Србија

ПЛАН ДЕТАЉНЕ РЕГУЛАЦИЈЕ ГРОБЉА У ТРЕБОТИНУ

ЛЕГЕНДА

- граница плана
- граница урбанистичког блока
- А,Б** ознака урбанистичког блока
- граница катастарске парцеле
- фактичко стање
- граница инжењерско геолошке нестабилности

НАМЕНА ПОВРШИНА

- постојеће гробље
- простор за сахрањивање у оквиру гробног поља (планирано проширење гробља)
- капела
- заштитно зеленило
- чесма
- простор за одлагање комуналног отпада
- саобраћајне површине
- паркинг простор
- уређено зеленило
- зона условно стабилна-неповољна

ОБЕРАВА

Председник Скупштине Града

Живојин Милорадовић



ЈАВНО ПРЕДУЗЕЋЕ ЗА УРБАНИЗАМ И ПРОЈЕКТОВАЊЕ КРУШЕВАЦ

графички прилог:

ПРЕТЕЖНА НАМЕНА ПОВРШИНА

руководиоци израде:

Даница Дељанин, дипл.инж.арх.

Јасмина Мијатовић, дипл.инж.пејз.арх.

1:500

док. бр. (вер.):

14/2019

ЛИСТ:

02





ГРАД КРУШЕВАЦ

Република Србија

ПЛАН ДЕТАЉНЕ РЕГУЛАЦИЈЕ
ГРОБЉЕ У ТРЕБОТИНУ

ЛЕГЕНДА

- граница плана
- граница катастарске парцеле
- фактичко стање
- регулациона линија
- граница инжењерско геолошке нестабилности

ПОВРШИНЕ ЈАВНЕ НАМЕНЕ

- простор за сахрањивање
- саобраћајне површине
- јавне зелене површине

ОБЕРАВА

Председник Скупштине Града

Живојин Мишорадовић



ЈАВНО ПРЕДУЗЕЋЕ ЗА УРБАНИЗАМ И ПРОЈЕКТОВАЊЕ КРУШЕВАЦ

графички прилог:

ПЛАН ПОВРШИНА ЈАВНЕ НАМЕНЕ

руководиоци израде:

Даница Дељанин, дипл.инж.арх.

Јасмина Мијатовић, дипл.инж.пејз.арх.

размера:


1:500

док. бр. (вер.):

14/2019

ЛИСТ:

04

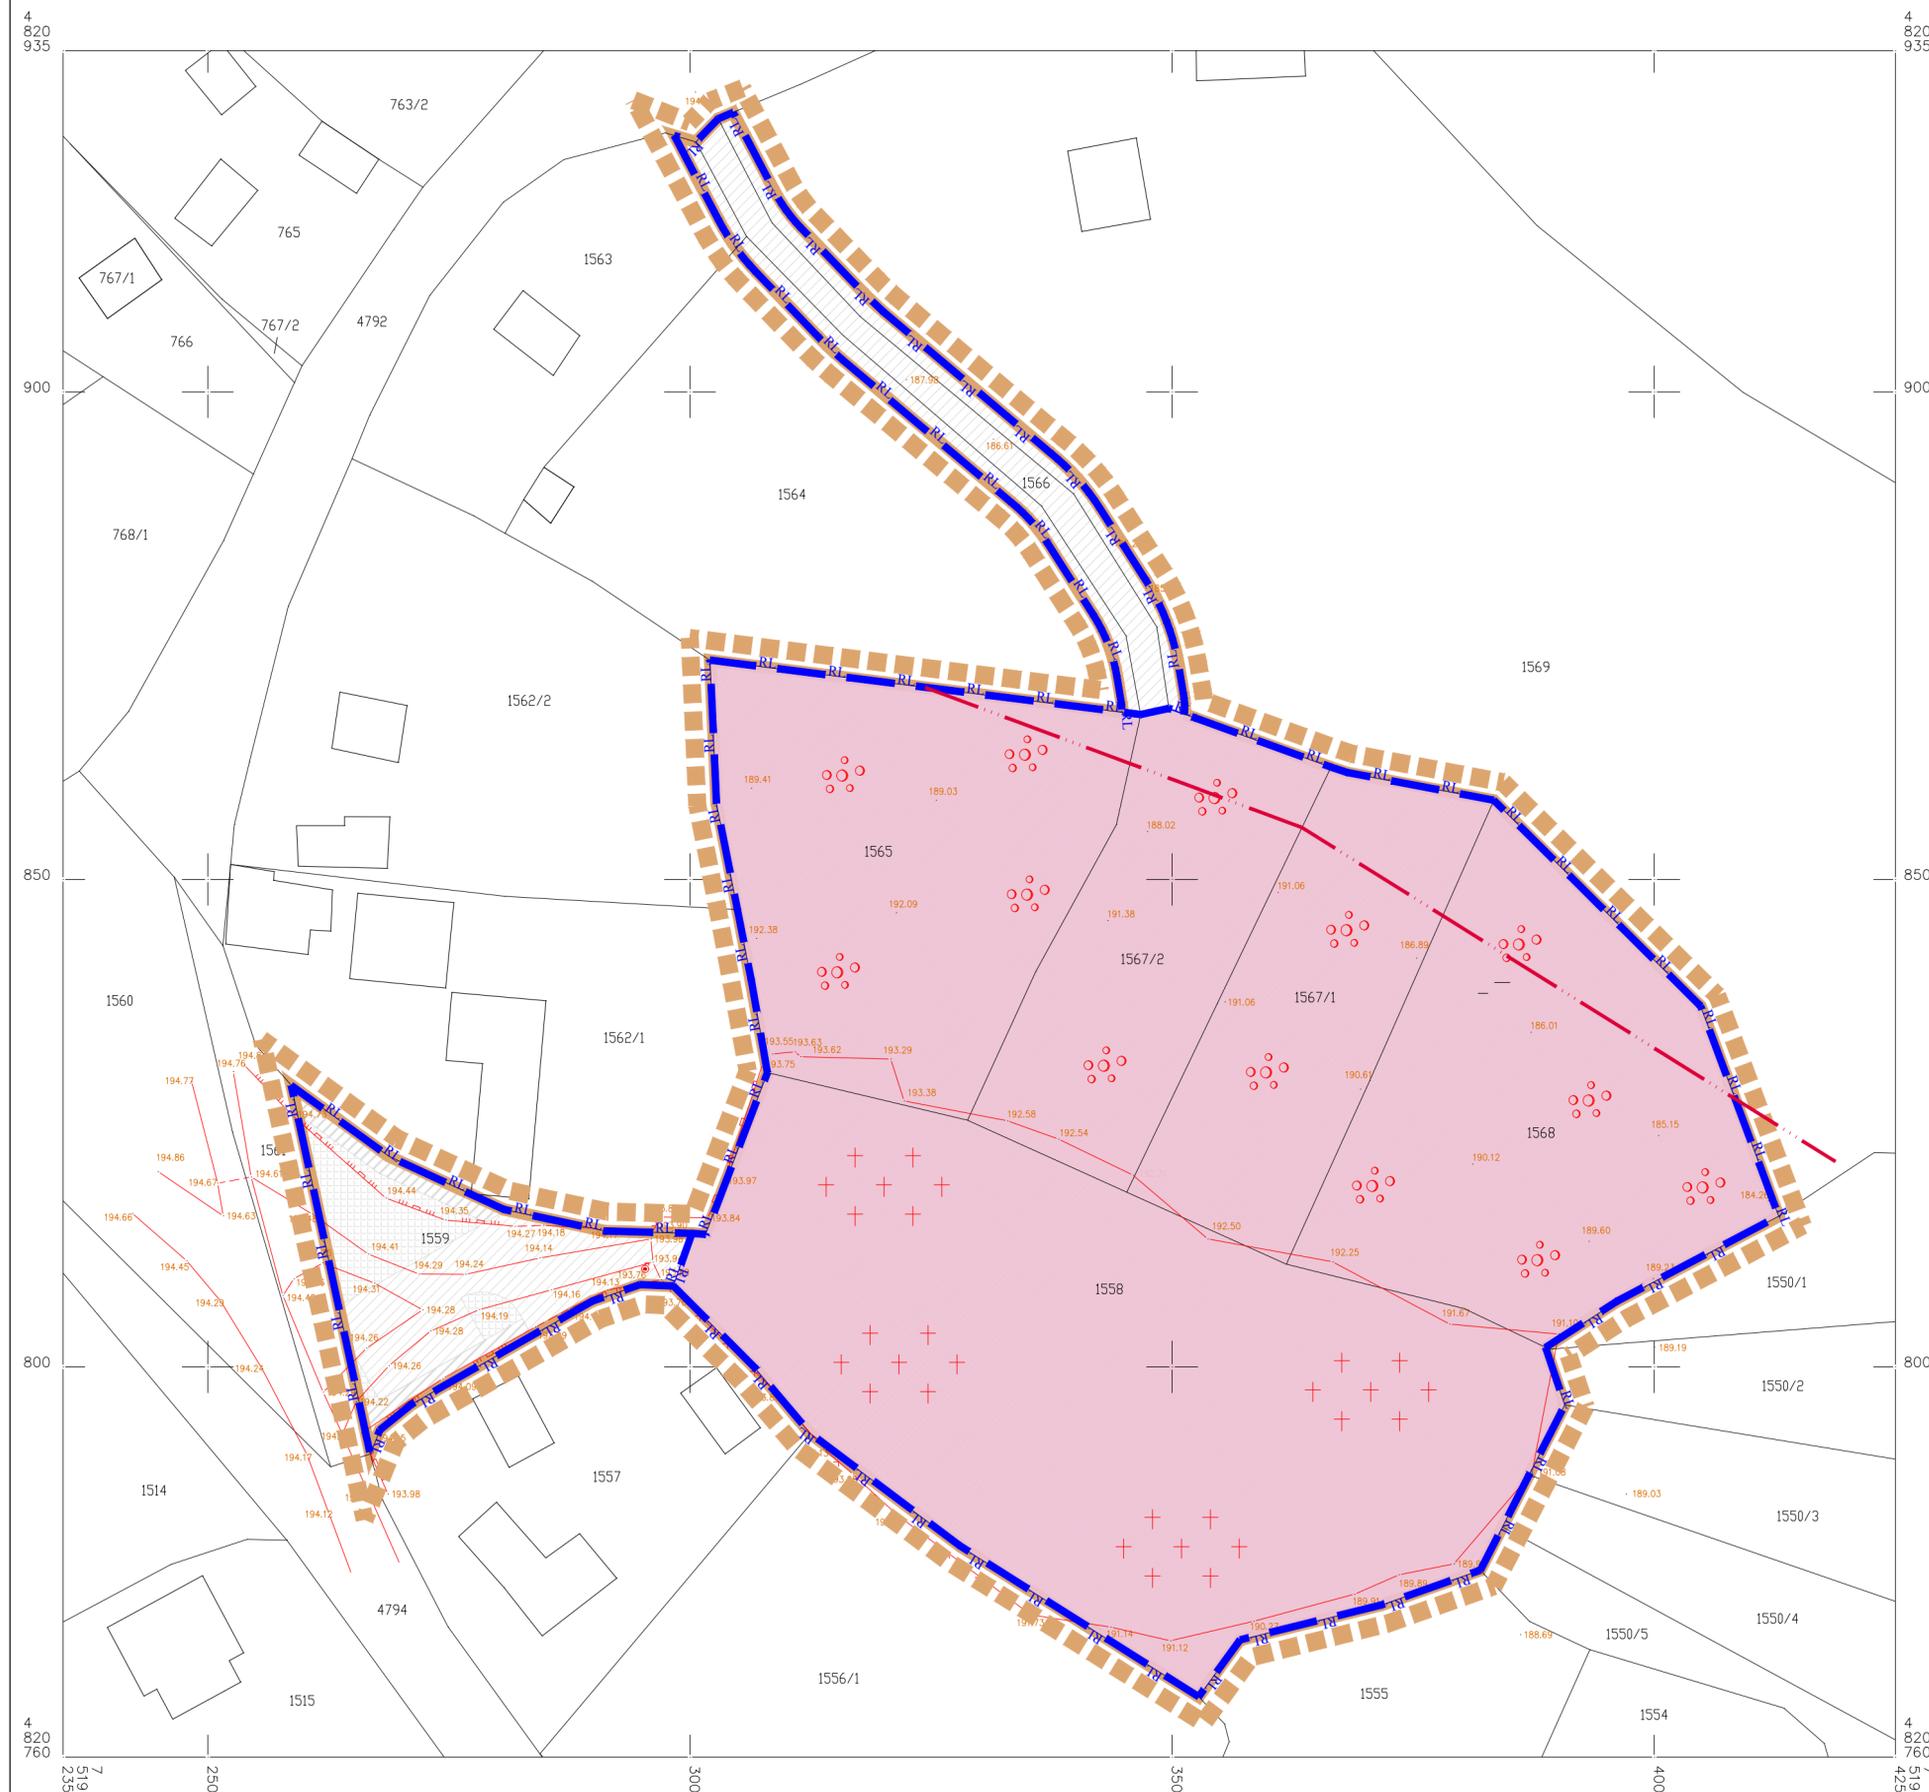



ГРАД КРУШЕВАЦ

Република Србија

ПЛАН ДЕТАЉНЕ РЕГУЛАЦИЈЕ ГРОБЉЕ У ТРЕБОТИНУ

ЛЕГЕНДА

- граница плана
- граница катастарске парцеле
- фактичко стање
- граница инжењерско геолошке нестабилности
- граница парцеле јавне намене



1; 2; 3... ознаке катастарских тачака које задржавају координате

① ознака новоформиране грађевинске парцеле јавне намене

1; 2; 3... ознака новопројектованих тачака

Координате нових међних тачака

Бр.	X	Y
1	7519324.41	4820869.68
2	7519344.82	4820867.12
3	7519344.77	4820867.98
4	7519344.30	4820870.82
5	7519343.93	4820872.48
6	7519343.40	4820874.09
7	7519342.70	4820875.64
8	7519341.86	4820877.12
9	7519337.04	4820884.58
10	7519335.95	4820886.08
11	7519334.71	4820887.45
12	7519333.32	4820888.68
13	7519315.92	4820903.23
14	7519314.61	4820904.38
15	7519313.37	4820905.60
16	7519306.83	4820912.34
17	7519305.73	4820913.55
18	7519304.80	4820914.74
19	7519304.73	4820914.84
20	7519303.81	4820916.19
21	7519303.00	4820917.60
22	7519298.38	4820926.29
23	7519304.47	4820928.67

Бр.	X	Y
24	7519308.73	4820920.66
25	7519309.98	4820918.66
26	7519311.50	4820916.86
27	7519318.03	4820910.12
28	7519319.03	4820909.14
29	7519320.09	4820908.21
30	7519337.43	4820893.72
31	7519338.86	4820892.48
32	7519340.19	4820891.12
33	7519341.41	4820889.66
34	7519342.50	4820888.11
35	7519347.32	4820880.64
36	7519348.50	4820878.59
37	7519349.46	4820876.44
38	7519350.20	4820874.20
39	7519350.71	4820871.90
40	7519351.18	4820869.06
41	7519351.32	4820868.00
42	7519351.29	4820866.93
43	7519345.62	4820861.88
44	7519363.46	4820855.32
45	7519378.06	4820846.27
46	7519408.36	4820827.51



ЈАВНО ПРЕДУЗЕЋЕ ЗА УРБАНИЗАМ И ПРОЈЕКТОВАЊЕ КРУШЕВАЦ

графички прилог:
**ПЛАН ПАРЦЕЛАЦИЈЕ ПОВРШИНА ЈАВНЕ НАМЕНЕ
СА ЕЛЕМЕНТИМА ЗА ПРЕНОС НА ТЕРЕН**

руководиоци израде:
Даница Дељанин, дипл.инж.арх.
Јасмина Мијатовић, дипл.инж.пејз.арх.

израда: "ГЕОУРБАН" ДОО
стручна обрада:
Милица Дивац,
мастер инж.геод.
директор:
Милица Дивац,
мастер инж.геод.

размера:
1:500

док. бр. (вер.):
14/2019

лист:
05





ГРАД КРУШЕВАЦ

Република Србија

ПЛАН ДЕТАЉНЕ РЕГУЛАЦИЈЕ ГРОБЉЕ У ТРЕБОТИНУ

ЛЕГЕНДА

- граница плана = граница грађевинског подручја
- граница урбанистичког блока
- граница катастарске парцеле
- граница инжењерско геолошке нестабилности

НАМЕНА ПОВРШИНА

- постојеће гробље
- планирано проширење гробља
- капела
- зона условно стабилна-неповољна
- чесма

ХИДРОТЕХНИЧКА ИНФРАСТРУКТУРА

- планирани улични довод
- планирани довод са извора водоснабдевања
- септичка водонепропусна јама
- планирана канализација отпадних вода

ОБЕРАВА
Председник Скупштине Града
Живојин Милорадовић



ЈАВНО ПРЕДУЗЕЋЕ ЗА УРБАНИЗАМ И ПРОЈЕКТОВАЊЕ КРУШЕВАЦ

графички прилог:

ПЛАН ХИДРОТЕХНИЧКИХ ИНСТАЛАЦИЈА

руководиоци израде:

Даница Дељанин, дипл.инж.арх.

Јасмина Мијатовић, дипл.инж.пејз.арх.

сарадник:

Александар Цекић, дипл.инж.грађ.

размера:

1:500

док. бр. (вер.):

14/2019

ЛИСТ:

06





ГРАД КРУШЕВАЦ

Република Србија

ПЛАН ДЕТАЉНЕ РЕГУЛАЦИЈЕ ГРОБЉЕ У ТРЕБОТИНУ

ЛЕГЕНДА

- граница плана = граница грађевинског подручја
- граница урбанистичког блока
- граница катастарске парцеле
- граница инжењерско геолошке нестабилности

НАМЕНА ПОВРШИНА

- постојеће гробље
- планирано проширење гробља
- капела
- зона условно стабилна-неповољна
- чесма

ЕЛЕКТРОЕНЕРГЕТИКА

- електроенергетска мрежа
- тк мрежа

ОБЕРАВА

Председник Скупштине Града

Живојин Милорадовић



ЈАВНО ПРЕДУЗЕЋЕ ЗА УРБАНИЗАМ И ПРОЈЕКТОВАЊЕ КРУШЕВАЦ

графички прилог:

ПЛАН ЕЛЕКТРОЕНЕРГЕТИКЕ И ТЕЛЕКОМУНИКАЦИЈА

руководиоци израде:

Даница Дељанин, дипл.инж.арх.

Јасмина Мијатовић, дипл.инж.пејз.арх.

одговорни урбаниста:

Драгослав Радојевић, дипл.ел.инж.

размера:

1:500

док. бр. (вер.):

14/2019

ЛИСТ:

07





ГРАД КРУШЕВАЦ

Република Србија

ПЛАН ДЕТАЉНЕ РЕГУЛАЦИЈЕ ГРОБЉЕ У ТРЕБОТИНУ

ЛЕГЕНДА

- граница плана = граница грађевинског подручја
- граница урбанистичког блока
- граница катастарске парцеле
- граница инжењерско геолошке нестабилности

НАМЕНА ПОВРШИНА

- постојеће гробље
- планирано проширење гробља
- капела
- зона условно стабилна-неповољна
- чесма

ХИДРОТЕХНИЧКА ИНФРАСТРУКТУРА

- планирани улични довод
- планирани довод са извора водоснабдевања
- септичка водонепропусна јама
- планирана канализација отпадних вода

ЕЛЕКТРОЕНЕРГЕТИКА

- електроенергетска мрежа
- тк мрежа

ОБЕРАВА

Председник Скупштине Града

Живојин Мишорадовић



ЈАВНО ПРЕДУЗЕЋЕ ЗА УРБАНИЗАМ И ПРОЈЕКТОВАЊЕ КРУШЕВАЦ

графички прилог:

СИХРОН ПЛАН ИНФРАСТРУКТУРЕ

руководиоци израде:

Даница Дељанин, дипл.инж.арх.

Јасмина Мијатовић, дипл.инж.пејз.арх.

размера:

1:500

док. бр. (вер.):

14/2019

ЛИСТ:

08

