



ГРАД КРУШЕВАЦ



ЛЕГЕНДА

- граница плана
- граница грађевинског подручја
- граница катастарске парцеле
- фактичко стање
- границе постојећих планова
- граница целине
- 5.10** ознака целине
- граница подцелине
- 5.10.2** ознака подцелине
- НАМЕНА ПОВРШИНА**
- ПОЉОПРИВРЕДНО ЗЕМЉИШТЕ
- ПОСТОЈЕЋЕ ГРОБЉЕ
- САОБРАЋАЈ**
- некатегорисани пут-постојећи
- ИНФРАСТРУКТУРНИ СИСТЕМИ**
- ЕЛЕКТРОЕНЕРГЕТИКА**
- постојећи електроенергетски водови
- ХИДРОТЕХНИЧКА ИНФРАСТРУКТУРА**
- водоток II реда (Гарски поток)
- постојећа канализација отпадних вода




ЈАВНО ПРЕДУЗЕЋЕ ЗА УРБАНИЗАМ И ПРОЈЕКТОВАЊЕ КРУШЕВАЦ

ПЛАН ДЕТАЉНЕ РЕГУЛАЦИЈЕ
ПРОШИРЕЊА НОВОГ ГРОБЉА 2 У КРУШЕВЦУ


графички прилог:
ПОСТОЈЕЋА НАМЕНА ПОВРШИНА

руководилац израде:
одговорни урбаниста:
Даница Дељанин, дипл.инж.арх. Јасмина Мијатовић, дипл.пејз.арх.

размера: 1:1000	сл.лист бр.: 18/20	лист: 01
---------------------------	------------------------------	--------------------

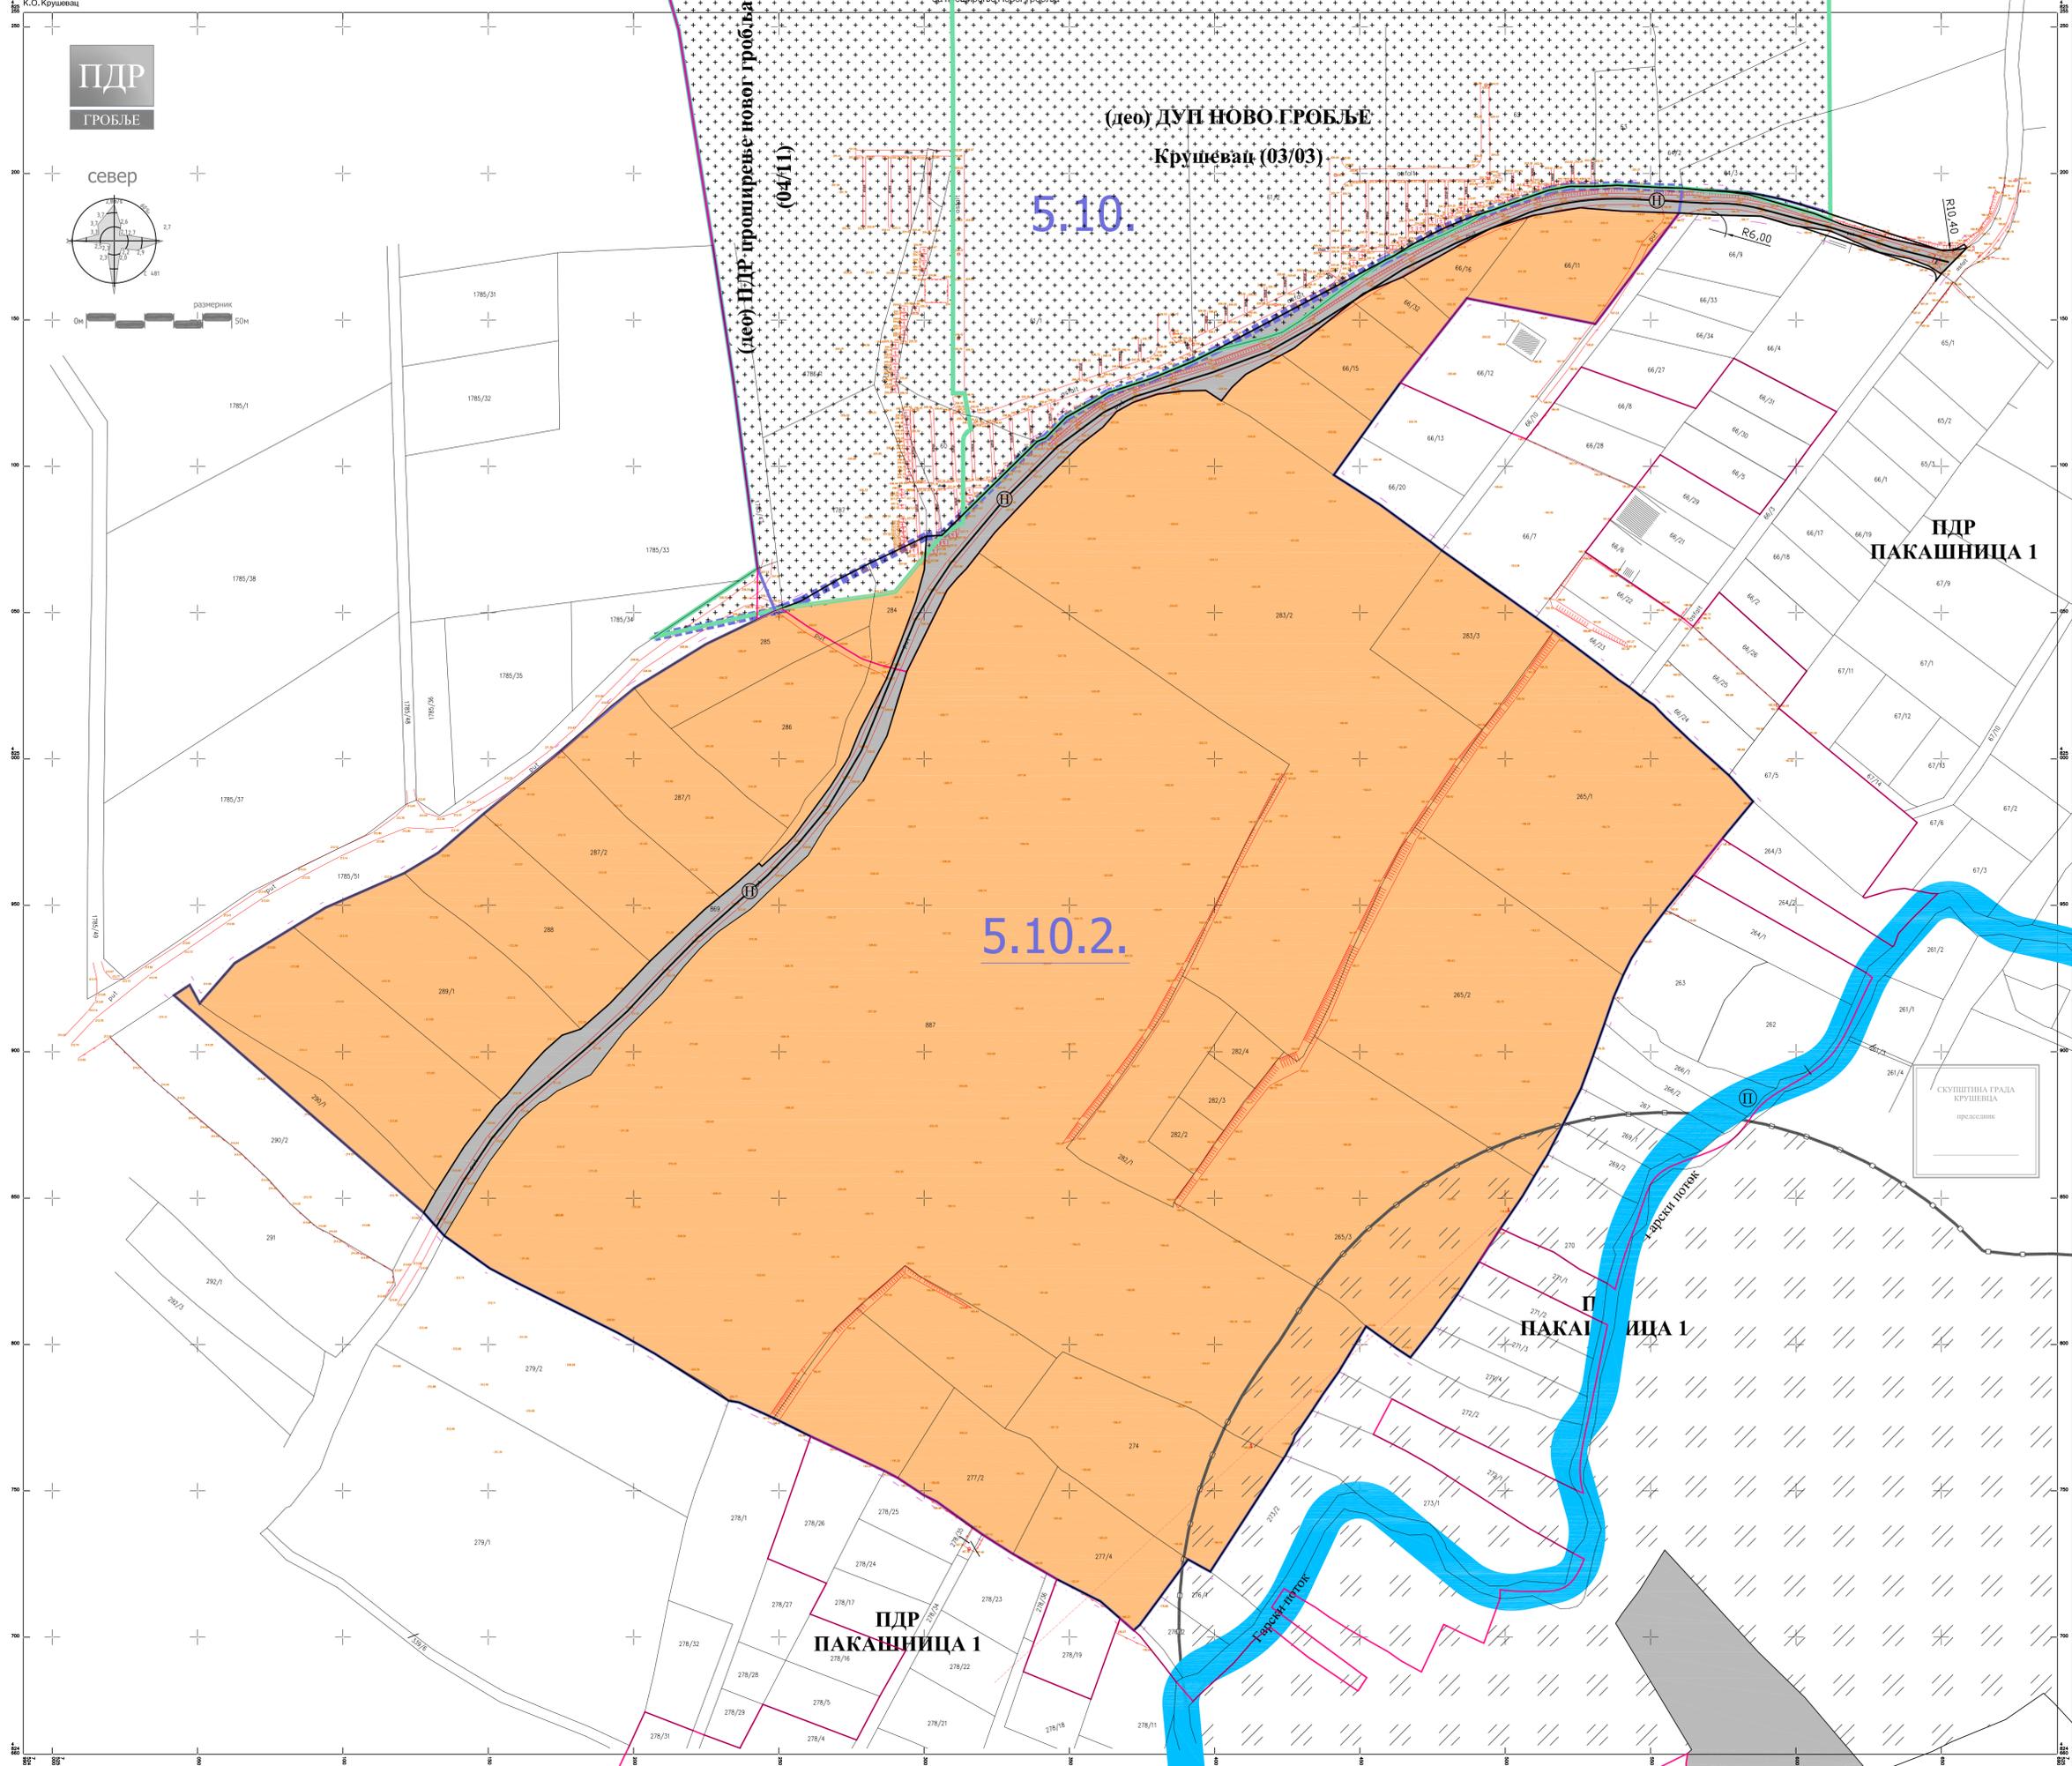

ПДР
ГРОБЉЕ

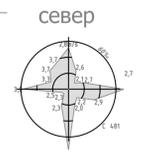

(део) ДУП НОВО ГРОБЉЕ
Крушевац (03/03)

5.10.

(део) ПДР-проширење новог гробља
(04/11)

ПДР
ПАКАШНИЦА 1

5.10.2.

П
ПАКАШНИЦА 1

ПДР
ПАКАШНИЦА 1

Гарски поток





ЛЕГЕНДА

- граница плана
- граница грађевинског подручја
- граница катастарске парцеле
- фактичко стање
- границе постојећих планова
- НАМЕНА ПОВРШИНА**
- ГРАЂЕВИНСКО ЗЕМЉИШТЕ**
- простор за сахрањивање у оквиру гробног поља
- заштитно зеленило
- уређено зеленило
- 1 тоалет
- 2 продаја свећа и цвећа
- 3 одлагање отпада
- чесма
- ИНФРАСТРУКТУРНИ СИСТЕМИ**
- ЕЛЕКТРОЕНЕРГЕТИКА**
- постојећи електроенергетски водови
- ХИДРОТЕХНИЧКА ИНФРАСТРУКТУРА**
- водоток II реда планиран за регулацију отвореним каналом
- ЗОНЕ ЗАШТИТЕ**
- зона заштите комплекса посебне намене-зона забрањене изградње
- САОБРАЋАЈ**
- улица у насељу-планирана
- пешачка стаза
- паркиралиште
- простор резервисан за паркинг

ЈАВНО ПРЕДУЗЕЋЕ ЗА УРБАНИЗАМ И ПРОЈЕКТОВАЊЕ КРУШЕВАЦ

ПЛАН ДЕТАЉНЕ РЕГУЛАЦИЈЕ
ПРОШИРЕЊА НОВОГ ГРОБЉА 2 У КРУШЕВЦУ


графички прилог:
ПЛАН НАМЕНЕ ПОВРШИНА

руководилац израде:
одговорни урбаниста:
Даница Дељанин, дипл.инж.арх. Јасмина Мијатовић, дипл.пејз.арх.

размера: **1:1000** сл.лист бр.: **18/20** лист: **02**

ПДР
ГРОБЉЕ

север

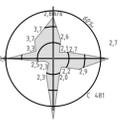

(део) ДУП НОВО ГРОБЉЕ

Крушевац (03/03)

5.10.



(део) ПДР-проширење новог гробља
(04/11)

ПДР
ПАКАШНИЦА 1

5.10.2.

ПДР
ПАКАШНИЦА 1

П
ПАКАШНИЦА 1

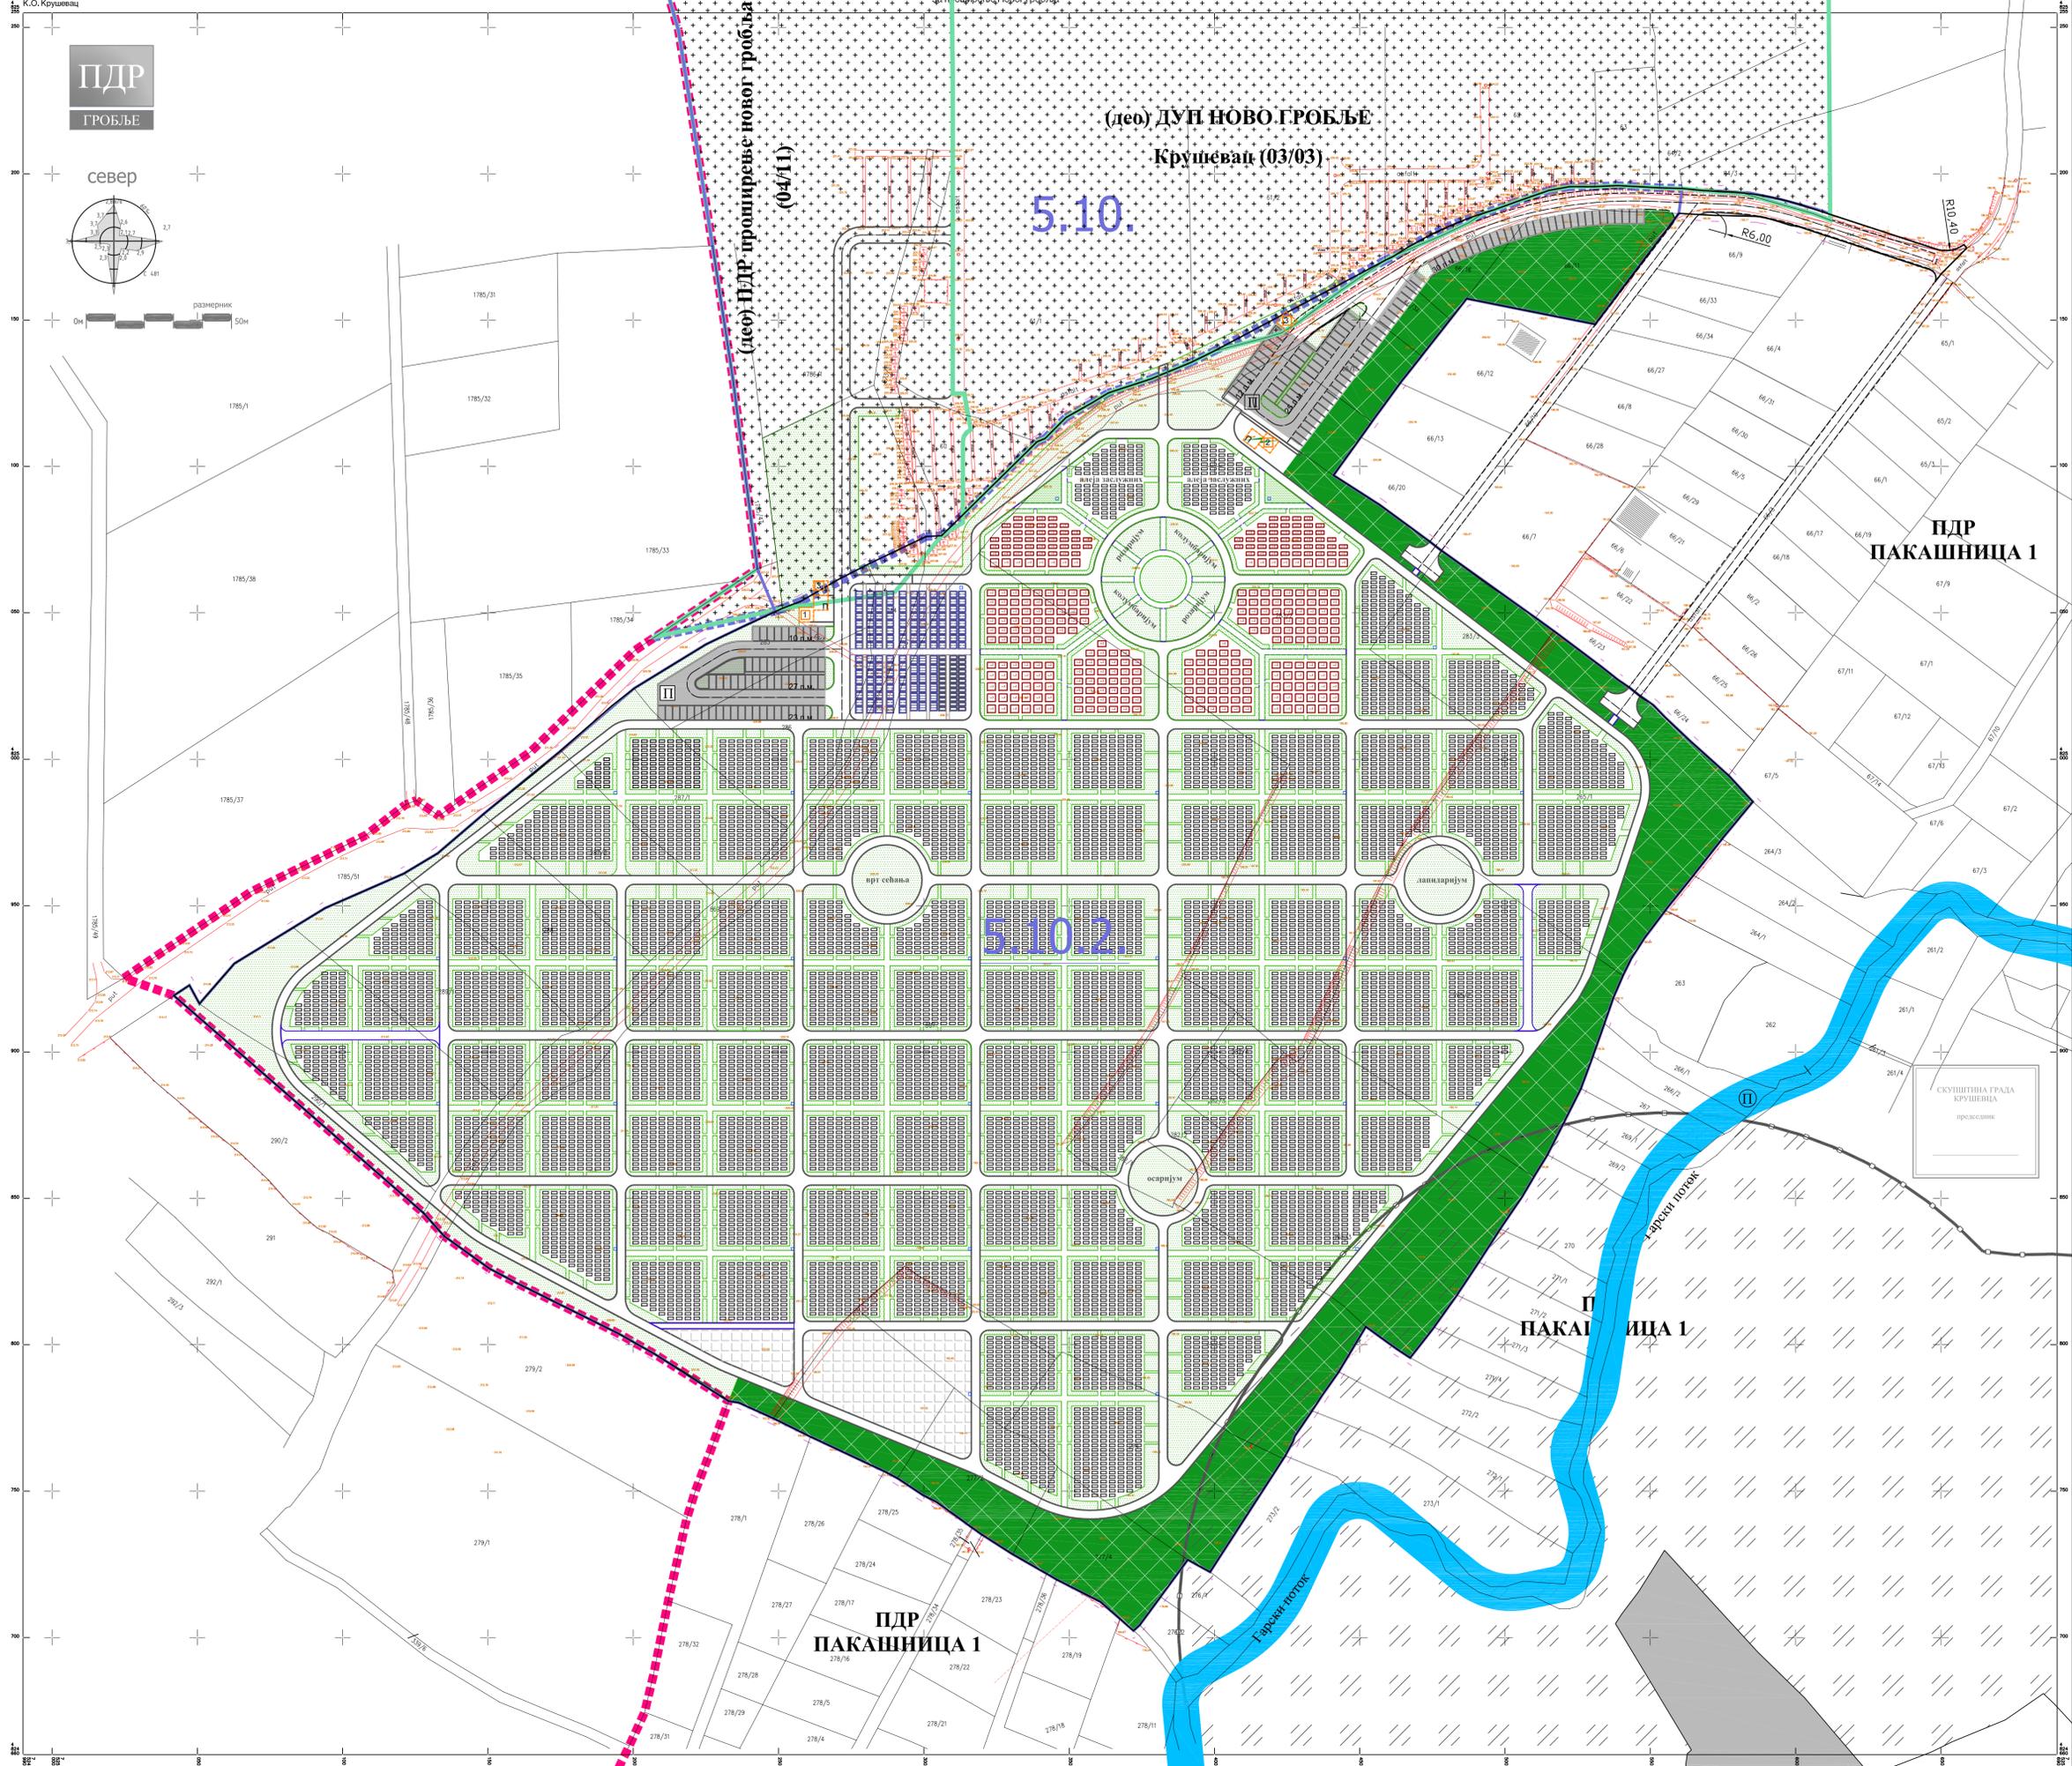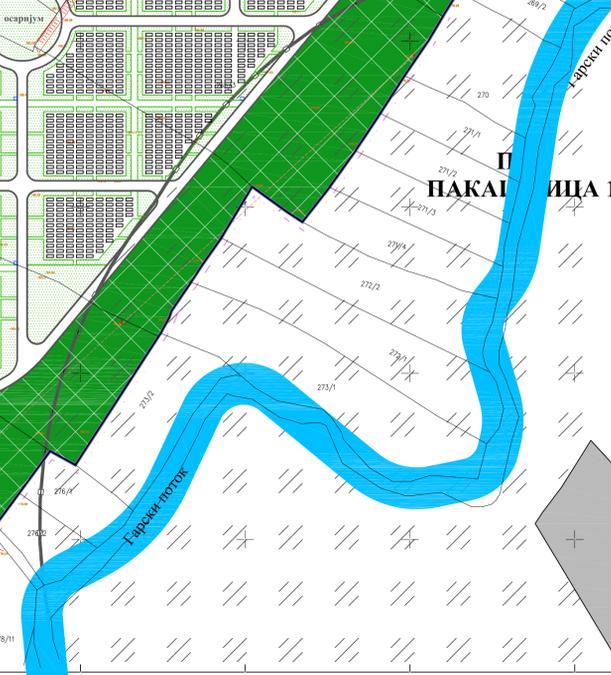



ЛЕГЕНДА

- граница плана
- граница грађевинског подручја
- граница катастарске парцеле
- фактичко стање
- границе постојећих планова
- регулациона линија
- грађевинска линија

НАМЕНА ПОВРШИНА

ГРАЂЕВИНСКО ЗЕМЉИШТЕ

- ВВУ** гробно поље за вишеструки вертикални укоп
- Т-1** гробно поље са гробницама
- ХУ** гробно поље за хоризонтални укоп
- ДВИ** гробно поље за друге вероисповести
- ПМ** гробно поље за пато-анатомски медицински отпад
- заштитно зеленило
- уређено зеленило
- 1** тоалет **2** продаја свећа и цвећа
- 3** чесма **3** одлагање отпада

ЗОНЕ ЗАШТИТЕ

- зона заштите комплекса посебне намене-зона забрањене изградње

САОБРАЋАЈ

- улица у насељу-планирана
- пешачка стаза
- паркиралиште
- простор резервисан за паркинг



ЈАВНО ПРЕДУЗЕЋЕ ЗА УРБАНИЗАМ И ПРОЈЕКТОВАЊЕ КРУШЕВАЦ

ПЛАН ДЕТАЉНЕ РЕГУЛАЦИЈЕ ПРОШИРЕЊА НОВОГ ГРОБЉА 2 У КРУШЕВЦУ


ПЛАН САОБРАЋАЈНИЦА И РЕГУЛАЦИОНО-НИВЕЛАЦИОНИ ПЛАН

руководилац израде: одговорни урбаниста: Даница Дељанин, дипл.инж.арх. Јасмина Мијатовић, дипл.пејз.арх.

стручни сарадници: Предраг Арсић, дипл.инж.саобр. Милош Шелмић, маст.инж.саобр. Ирена Петровић, дипл.инж.грађ.

размера: 1:1000, сл.лист бр.: 18/20, лист: 03

ПДР ГРОБЉЕ

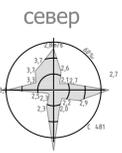

размереник 50м


заштитно зеленило (део) ПДР проширење новог гробља (04/11)

5.10.

ПДР ПАКАШНИЦА 1


5.10.2.


П ПАКАШНИЦА 1

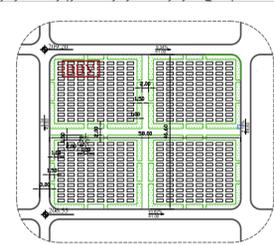

НИВЕЛАЦИЈА

149,00 апсолутна кота саобраћајнице, 0,34% допужни нагиб саобраћајнице, 41,50

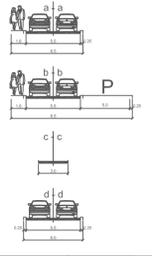

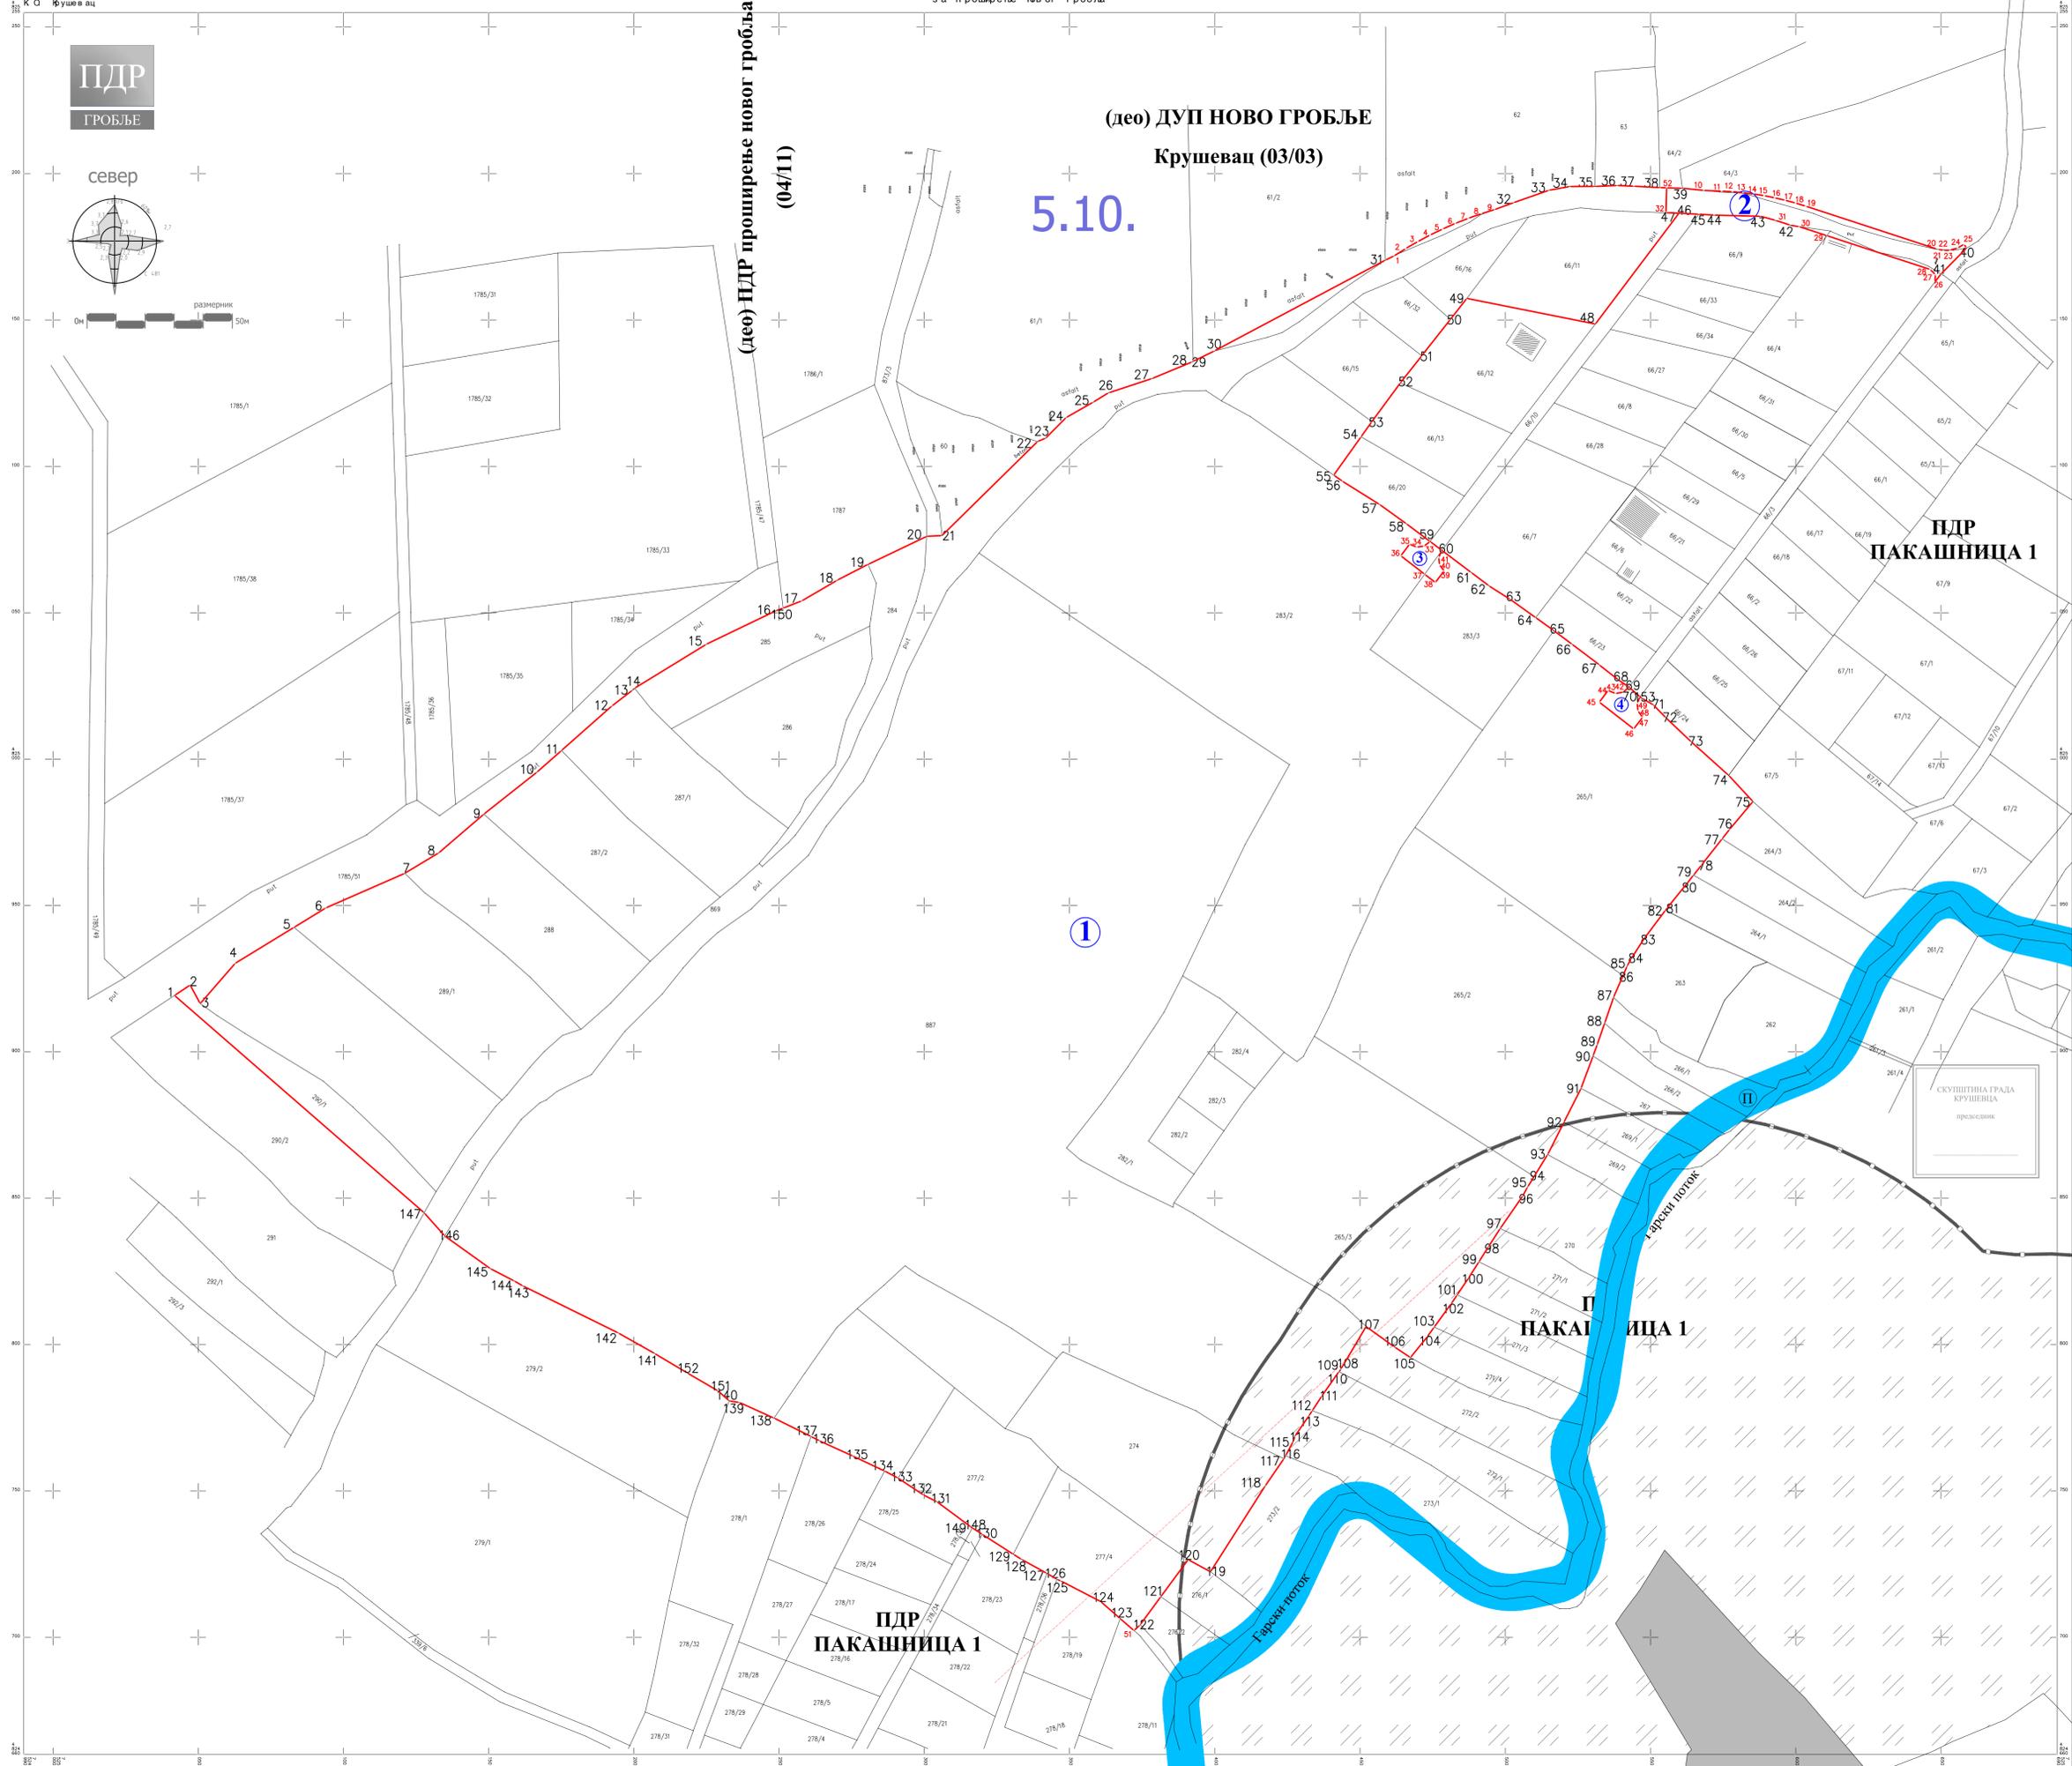

ГРАД КРУШЕВАЦ



ЛЕГЕНДА

- граница плана
- граница катастарске парцеле
- граница парцеле јавне намене
- ознака новоформиране грађевинске парцеле јавне намене
- ознаке новопроектованих тачака
- ознаке катастарских тачака које задржавају координате



ЈАВНО ПРЕДУЗЕЋЕ ЗА УРБАНИЗАМ И ПРОЈЕКТОВАЊЕ КРУШЕВАЦ

ПЛАН ДЕТАЉНЕ РЕГУЛАЦИЈЕ
ПРОШИРЕЊА НОВОГ ГРОБЉА 2 У КРУШЕВЦУ

графички прилог:
ПЛАН ГРАЂЕВИНСКИХ ПАРЦЕЛА
са аналитичко-геодетским елементима за обележавање

руководилац израде:
одговорни урбаниста:
Даница Дељанин, дипл.инж.арх. Јасмина Мијатовић, дипл.пејз.арх.

израда: "ГЕОУРБАН" ДОО
стручна обрада:
Милица Дивац, мастер геод.инж.
директор:
Милица Дивац, мастер геод.инж.

размера:
1:1000

сл.лист бр.:
18/20

лист:
05



ЛЕГЕНДА

- граница плана
 - граница грађевинског подручја
 - граница катастарске парцеле
 - фактичко стање
 - границе постојећих планова
- НАМЕНА ПОВРШИНА**
- ГРАЂЕВИНСКО ЗЕМЉИШТЕ**
- ВВУ** гробно поље за вишеструки вертикални укуп
 - Т-Г** гробно поље са гробницама
 - ХУ** гробно поље за хоризонтални укуп
 - ДВИ** гробно поље за друге вероисповести
 - ПМ** гробно поље за патолошко медицински отпад
 - шашитно зеленило
 - уређено зеленило
 - 1 тоалет 2 продаја свећа и цвећа
 - чесма 3 одлагање отпада
- ЗОНЕ ЗАШТИТЕ**
- зона заштите комплекса посебне намене-зона забрањене изградње
- САОБРАЋАЈ**
- улица у насељу-планирана
 - пешачка стаза
 - П паркиралиште
 - простор резервисан за паркинг
- НИВЕЛАЦИЈА**
- 149.00 апсолутна кота саобраћајнице
 - 0.34% / 41.50 подужни нагиб саобраћајнице



ЈАВНО ПРЕДУЗЕЋЕ ЗА УРБАНИЗАМ И ПРОЈЕКТОВАЊЕ КРУШЕВАЦ

ПЛАН ДЕТАЉНЕ РЕГУЛАЦИЈЕ ПРОШИРЕЊА НОВОГ ГРОБЉА 2 У КРУШЕВЦУ


графички прилог: **ПЛАН ХИДРОТЕХНИЧКЕ ИНФРАСТРУКТУРЕ**

руководилац израде: одговорни урбаниста: **Даница Делјанин, дипл.инж.арх. Јасмина Мијатовић, дипл.пејз.арх.**

стручни сарадник: одговорни урбаниста: **Александар Цекић, дипл.граф.инж.**

размера: **1:1000** сл.лист бр.: **18/20** лист: **06**

ПДР ГРОБЉЕ

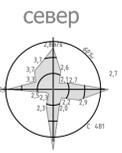

(део) ДУП НОВО ГРОБЉЕ Крушевац (03/03)

5.10.

(део) ПДР проширење новог гробља (04/11)

део са постојећим саобраћајним урбанизмом

ПДР ПАКАШНИЦА 1

5.10.2.

ИНФРАСТРУКТУРНИ СИСТЕМИ

ХИДРОТЕХНИЧКА ИНФРАСТРУКТУРА

- П водоток II реда планиран за регулисање отвореним каналом
- планирани водовод
- планирана канализација отпадних вода
- планирана атмосферска канализација

ПДР ПАКАШНИЦА 1

П ПАКАШНИЦА 1

Гарсви путник

П



СКУПШТИНА ГРАДА КРУШЕВЦА председник



ЛЕГЕНДА

- граница плана
- граница грађевинског подручја
- граница катастарске парцеле
- фактичко стање
- границе постојећих планова

НАМЕНА ПОВРШИНА

ГРАЂЕВИНСКО ЗЕМЉИШТЕ

- гробно поље за вишеструки вертикални укуп
- гробно поље са гробницама
- гробно поље за хоризонтални укуп
- гробно поље за друге вероисповести
- гробно поље за патолошко медицински отпад
- заштитно зеленило
- уређено зеленило
- тоалет
- продаја свећа и цвећа
- чесма
- одлагање отпада

ЗОНЕ ЗАШТИТЕ

- зона заштите комплекса посебне намене-зона забрањене изградње

САОБРАЋАЈ

- улица у насељу-планирана
- пешачка стаза
- паркиралиште
- простор резервисан за паркинг

НИВЕЛАЦИЈА

- апсолутна кота саобраћајнице
- подужни нагиб саобраћајнице
- подужни нагиб саобраћајнице



ЈАВНО ПРЕДУЗЕЋЕ ЗА УРБАНИЗАМ И ПРОЈЕКТОВАЊЕ КРУШЕВАЦ

ПЛАН ДЕТАЛНЕ РЕГУЛАЦИЈЕ
ПРОШИРЕЊА НОВОГ ГРОБЉА 2 У КРУШЕВЦУ

графички прилог:

ПЛАН ЕЛЕКТРОЕНЕРГЕТИКЕ И ТК

руководилац израде:

одговорни урбаниста:
Даница Делјанић, дипл.инж.арх. Јасмина Мијатовић, дипл.пејз.арх.

стручни сарадник:


одговорни урбаниста:
Драгослав Радојевић, дипл.инж.сл.

размера:
1:1000

сл.лист бр.:
18/20

лист:
07

ПДР
ГРОБЉЕ

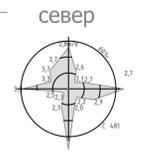

(део) ДУП НОВО ГРОБЉЕ
Крушевац (03/03)

5.10.

(део) ПДР проширење новог гробља
(04/11)

ПДР
ПАКАШНИЦА 1

5.10.2.

П
ПАКАШНИЦА 1

ПДР
ПАКАШНИЦА 1

ИНФРАСТРУКТУРНИ СИСТЕМИ

ЕЛЕКТРОЕНЕРГЕТИКА

- постојећи електроенергетски водови
- траса планираних електроенергетских водова
- ТК ИНСТАЛАЦИЈЕ**
- траса планираних ТК водова



ЛЕГЕНДА

- граница плана
- граница грађевинског подручја
- граница катастарске парцеле
- фактичко стање
- границе постојећих планова
- НАМЕНА ПОВРШИНА**
- ГРАЂЕВИНСКО ЗЕМЉИШТЕ**
- гробно поље за вишеструки вертикални укуп
- гробно поље са гробницама
- гробно поље за хоризонтални укуп
- гробно поље за друге вероисповести
- гробно поље за патолошко медицински отпад
- заштитно зеленило
- уређено зеленило
- тоалет
- продаја свећа и цвећа
- одлагање отпада
- чесма
- ЗОНЕ ЗАШТИТЕ**
- зона заштите комплекса посебне намене-зона забрањене изградње
- САОБРАЋАЈ**
- улица у насељу-планирана
- пешачка стаза
- паркиралиште
- простор резервисан за паркинг
- НИВЕЛАЦИЈА**
- 149,00 апсолутна кота саобраћајнице
- 0,34% / 41,50 подужни нагиб саобраћајнице

ЈАВНО ПРЕДУЗЕЋЕ ЗА УРБАНИЗАМ И ПРОЈЕКТОВАЊЕ КРУШЕВАЦ

ПЛАН ДЕТАЉНЕ РЕГУЛАЦИЈЕ ПРОШИРЕЊА НОВОГ ГРОБЉА 2 У КРУШЕВЦУ


СИНХРОН ПЛАН ИНФРАСТРУКТУРЕ

руководилац израде:
одговорни урбаниста:
Даница Дељанин, дипл.инж.арх. Јасмина Мијатовић, дипл.пејз.арх.

размера: **1:1000** сл.лист бр.: **18/20** лист: **08**

ПДР
ГРОБЉЕ

север

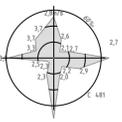

(део) ДУП НОВО ГРОБЉЕ
Крушевац (03/03)

5.10.

(део) ПДР проширење новог гробља
(04/11)

ПДР
ПАКАШНИЦА 1

5.10.2.

ИНФРАСТРУКТУРНИ СИСТЕМИ

- ЕЛЕКТРОЕНЕРГЕТИКА**
- постојећи електроенергетски водови
- траса планираних електроенергетских водова
- ТК ИНСТАЛАЦИЈЕ**
- траса планираних ТК водова
- ХИДРОТЕХНИЧКА ИНФРАСТРУКТУРА**
- водоток II реда планиран за регулисање отвореним каналом
- планирани водовод
- планирана канализација отпадних вода
- планирана атмосферска канализација

ПДР
ПАКАШНИЦА 1

П
ПАКАШНИЦА 1

