

ЛЕГЕНДА

- Граница планског подручја = граница грађевинског подручја
- Граница катастарске парцеле
- Фактичко стање
- Граница урбанистичких целина
- Граница урбанистичких подцелина
- 6.2.10. Ознака урбанистичких подцелина
- НАМЕНА ПОВРШИНА**
- Индустрија и производња = привредне делатности*
*категирија намене земљишта према класификацији у планском документу вишег реда
- Породично становање
- Неизграђене површине
- САОБРАЋАЈ**
- Јавни пут - постојећи
- Индустриски колосек - постојећи
- Пољски пут - евидентиран
- ИНФРАСТРУКТУРНИ СИСТЕМИ**
- Електроенергетска инфраструктура**
- Електроенергетски водови - постојећи
- Електроенергетски вод 110kV - постојећи - надземни
- Електроенергетски вод 110kV - постојећи - надземни (евидентиран)
- Заштитни појас електроенергетске инфраструктуре
- Електронска комуникациона инфраструктура**
- ТК вод - постојећи
- Хидротехничка инфраструктура**
- Водовод - постојећи
- Канализација отпадних вода - постојећа
- Гасна инфраструктура**
- Гасовод средњег притиска - постојећи - подземни



ГРАД КРУШЕВАЦ



ПГР СЕВЕР
положај планског подручја у односу на план вишег реда

СКУПШТИНА ГРАДА КРУШЕВЦА
председник



ЈАВНО ПРЕДУЗЕЋЕ ЗА УРБАНИЗАМ И ПРОЈЕКТОВАЊЕ КРУШЕВАЦ

ПЛАН ДЕТАЉНЕ РЕГУЛАЦИЈЕ "ИНДУСТРИЈСКЕ ЗОНЕ К2" У КРУШЕВЦУ


графички прилог:
ПОСТОЈЕЋА НАМЕНА ПОВРШИНА

руководилац израде:
одговорни урбаниста:
Марина Радовановић, дипл.инж.арх.

размера:
1:1000

док. бр. (вер.):
07/21

лист:
01

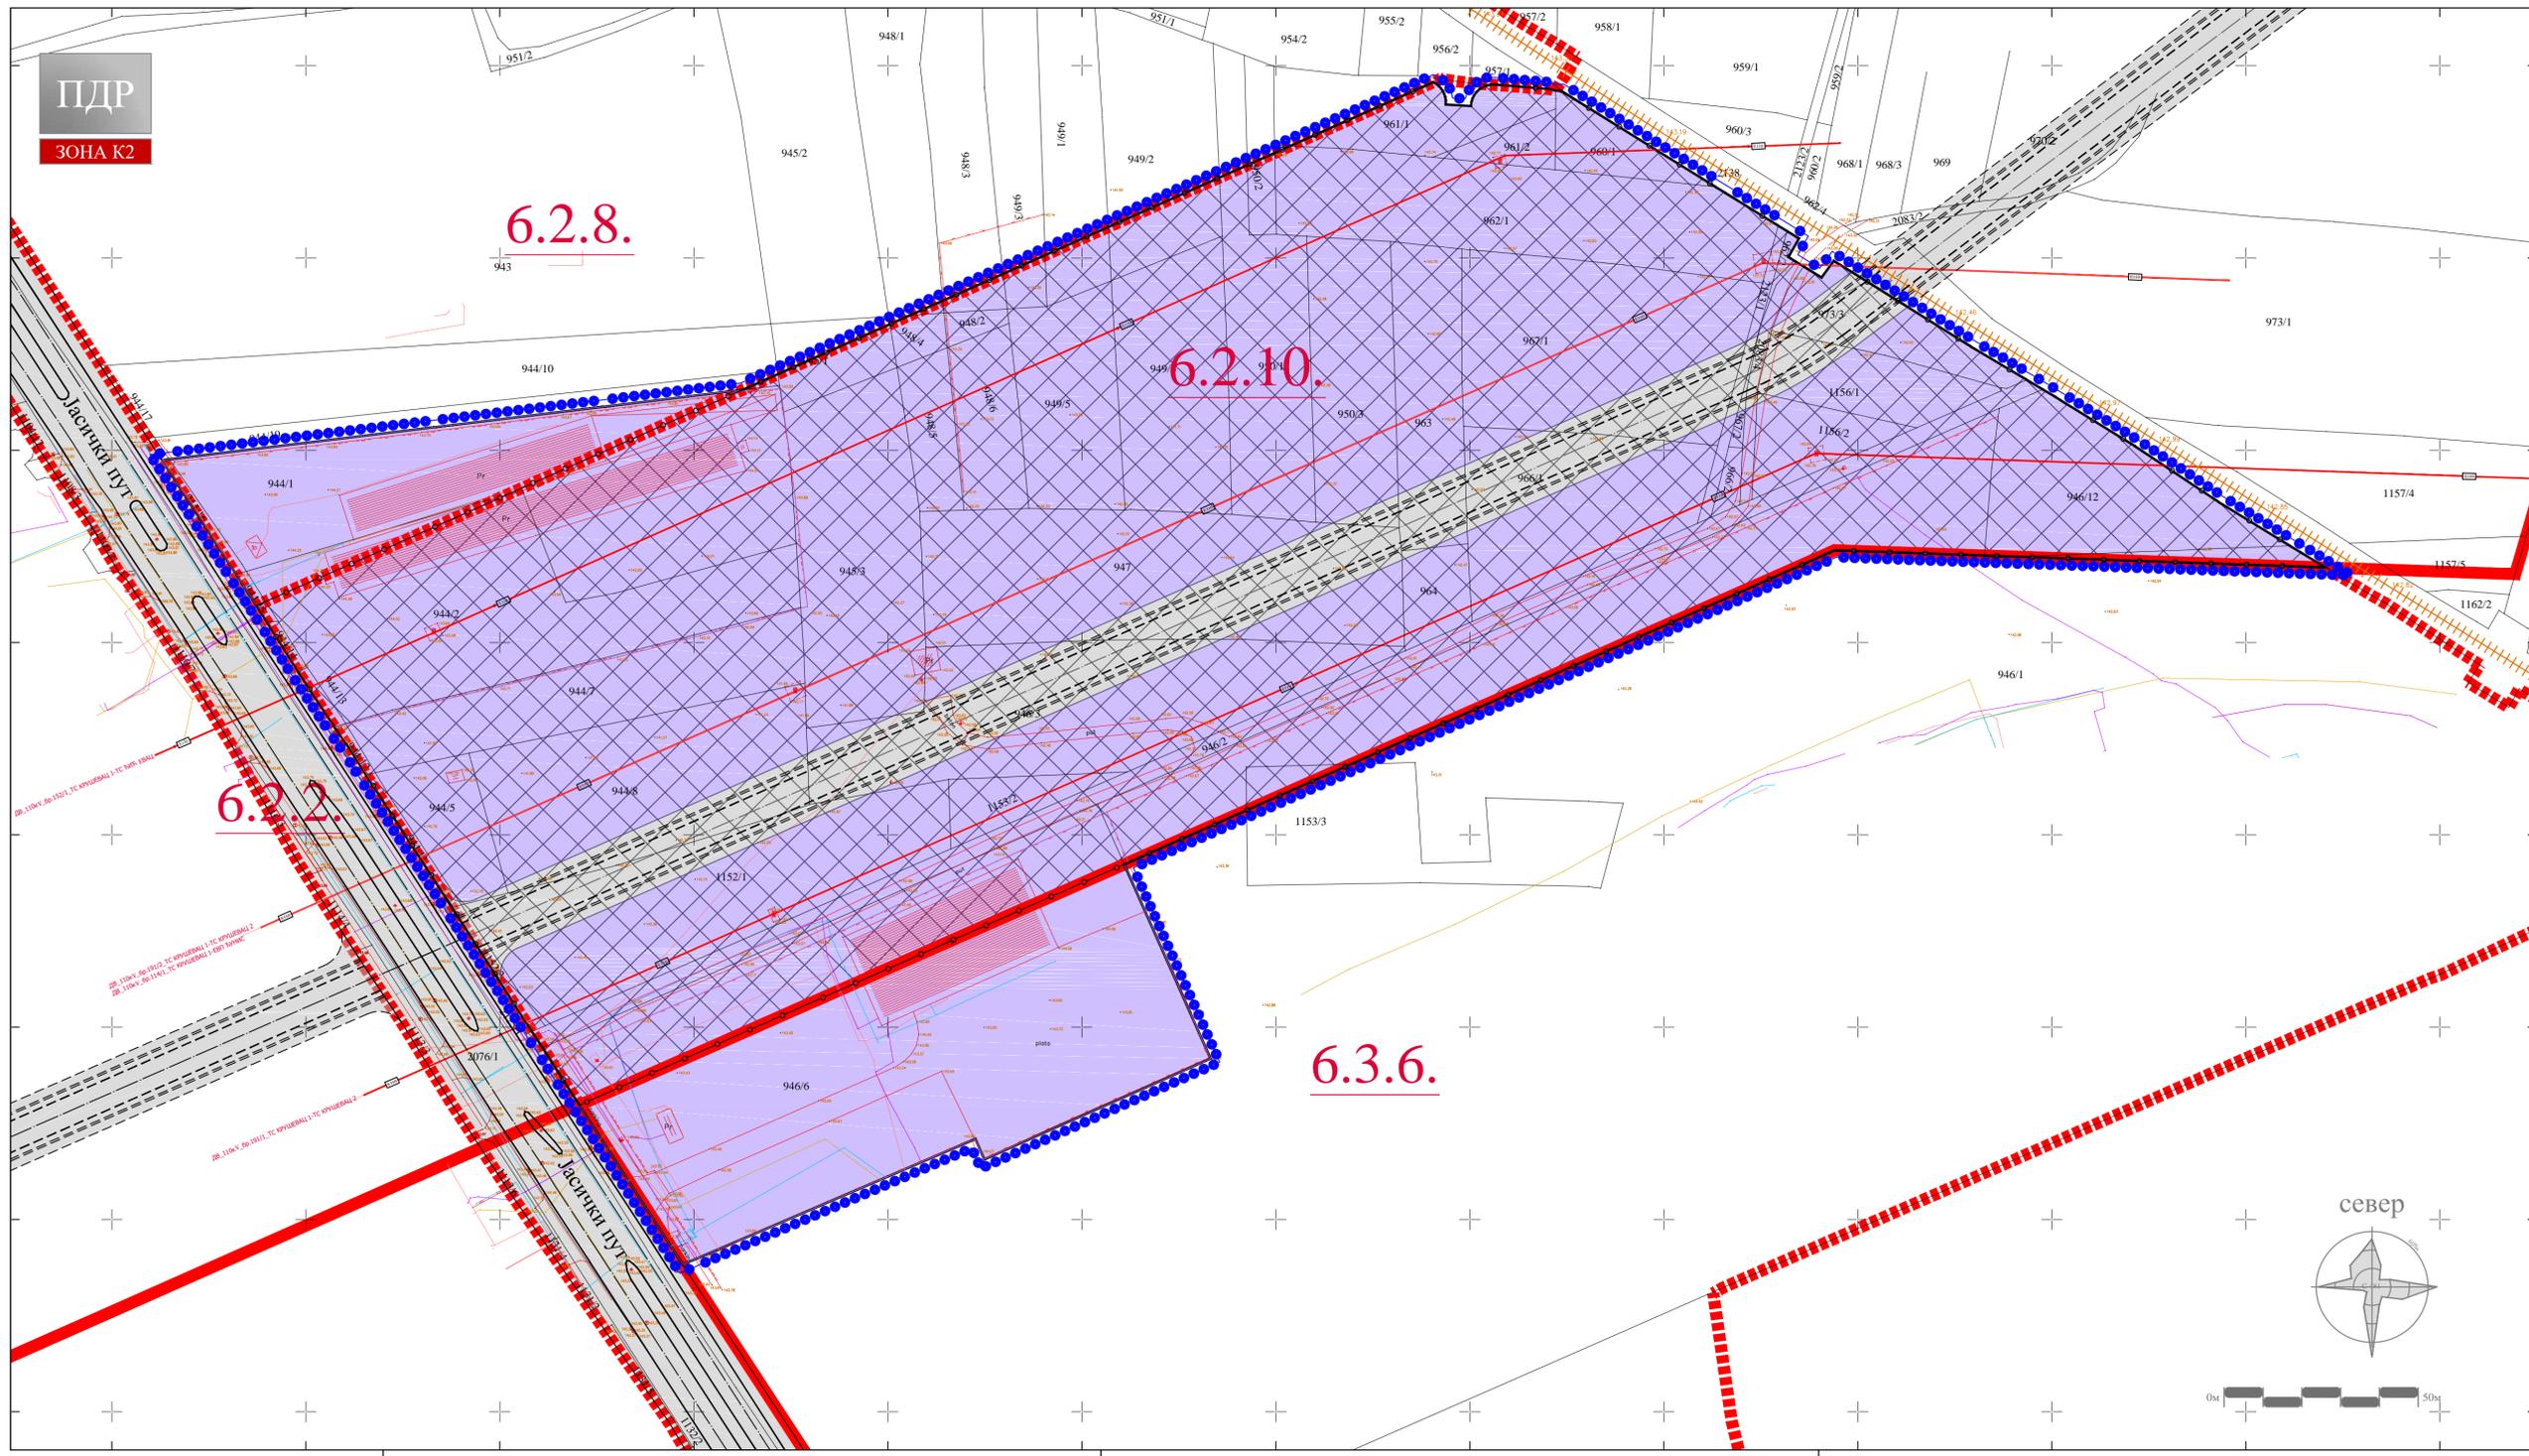

ЛЕГЕНДА

- Граница планског подручја = граница грађевинског подручја
- Граница катастарске парцеле
- Фактичко стање
- ▬▬▬▬ Граница урбанистичких целина
- ▬▬▬▬▬▬ Граница урбанистичких подцелина
- 6.2.10. Ознака урбанистичких подцелина
- ПРЕТЕЖНА НАМЕНА ПОВРШИНА**
- Индустрија и производња = привредне делатности*
*категирија намене земљишта према класификацији у планском документу вишег реда
- САОБРАЋАЈ**
- Јавни пут - постојећи
- Јавни пут - планиран
- Индустриски колосек - постојећи
- ИНФРАСТРУКТУРНИ СИСТЕМИ**
- Електроенергетска инфраструктура**
- Електроенергетски водови - постојећи
- Електроенергетски вод 110kV - постојећи - надземни
- Електроенергетски вод 110kV - постојећи - надземни (евидентирани)
- Заштитни појас електроенергетске инфраструктуре
- Електронска комуникациона инфраструктура**
- ТК вод - постојећи
- Хидротехничка инфраструктура**
- Водовод - постојећи
- Канализација отпадних вода - постојећа
- Гасна инфраструктура**
- Гасовод средњег притиска - постојећи - подземни



ГРАД КРУШЕВАЦ



положај планског подручја у односу на план вишег реда

СКУПШТИНА ГРАДА КРУШЕВЦА
председник



ЈАВНО ПРЕДУЗЕЋЕ ЗА УРБАНИЗАМ И ПРОЈЕКТОВАЊЕ КРУШЕВЦА

ПЛАН ДЕТАЉНЕ РЕГУЛАЦИЈЕ "ИНДУСТРИЈСКЕ ЗОНЕ К2" У КРУШЕВЦУ

графички прилог:
ПЛАН НАМЕНЕ ПОВРШИНА

руководилац израде:
одговорни урбаниста:
Марина Радовановић, дипл.инж.арх.

размера:
1:1000

док. бр. (вер.):
07/21

лист:
02

ПДР

ЗОНА К2

6.2.8.

6.2.10.

6.3.6.


015

040

ЛЕГЕНДА

- Граница планског подручја = граница грађевинског подручја
 - Граница катастарске парцеле
 - Фактичко стање
 - Граница урбанистичких целина
 - Граница урбанистичких подцелина
 - 6.2.10. Ознака урбанистичких подцелина
 - Регулациона линија
 - ГИ Грађевинска линија
 - Заштитни појас електроенергетске инфраструктуре
- САОБРАЋАЈ**
- Јавни пут - постојећи
 - Јавни пут - планиран
 - Индустијски колосек - постојећи
- НИВЕЛАЦИЈА**
- 149,00 Апсолутна кота саобраћајнице
 - 0,34% / 41,50 Подужни нагиб саобраћајнице

КАРАКТЕРИСТИЧНИ ПОПРЕЧНИ ПРОФИЛ САОБРАЋАЈНИЦЕ

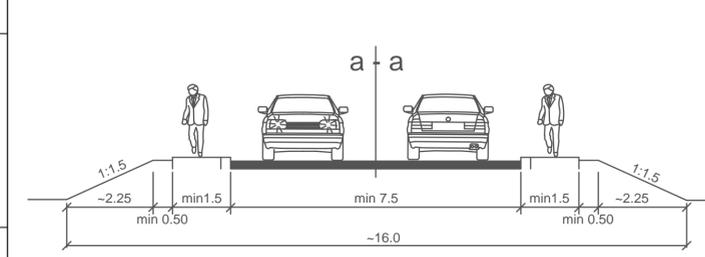

ГРАД КРУШЕВАЦ



положај планског подручја у односу на план вишег рада

СКУПШТИНА ГРАДА КРУШЕВЦА
председник



ЈАВНО ПРЕДУЗЕЋЕ ЗА УРБАНИЗАМ И ПРОЈЕКТОВАЊЕ КРУШЕВАЦ

ПЛАН ДЕТАЉНЕ РЕГУЛАЦИЈЕ "ИНДУСТРИЈСКЕ ЗОНЕ К2" У КРУШЕВЦУ

графички прилог:
ПЛАН САОБРАЋАЈНИЦА И РЕГУЛАЦИОНО-НИВЕЛАЦИОНИ ПЛАН

руководилац израде:
одговорни урбаниста:
Марина Радовановић, дипл.инж.арх.

обрађивачи:
Предраг Арсић, дипл.инж.саобр.
Милош Шелмић, маст.инж.саобр.
Ирена Петровић, дипл.инж.грађ.

размера: **1:1000** док. бр. (вер.): **07/21** лист: **03**

ПДР


ЗОНА К2

6.2.8.

6.2.10.

6.2.2.

6.3.6.

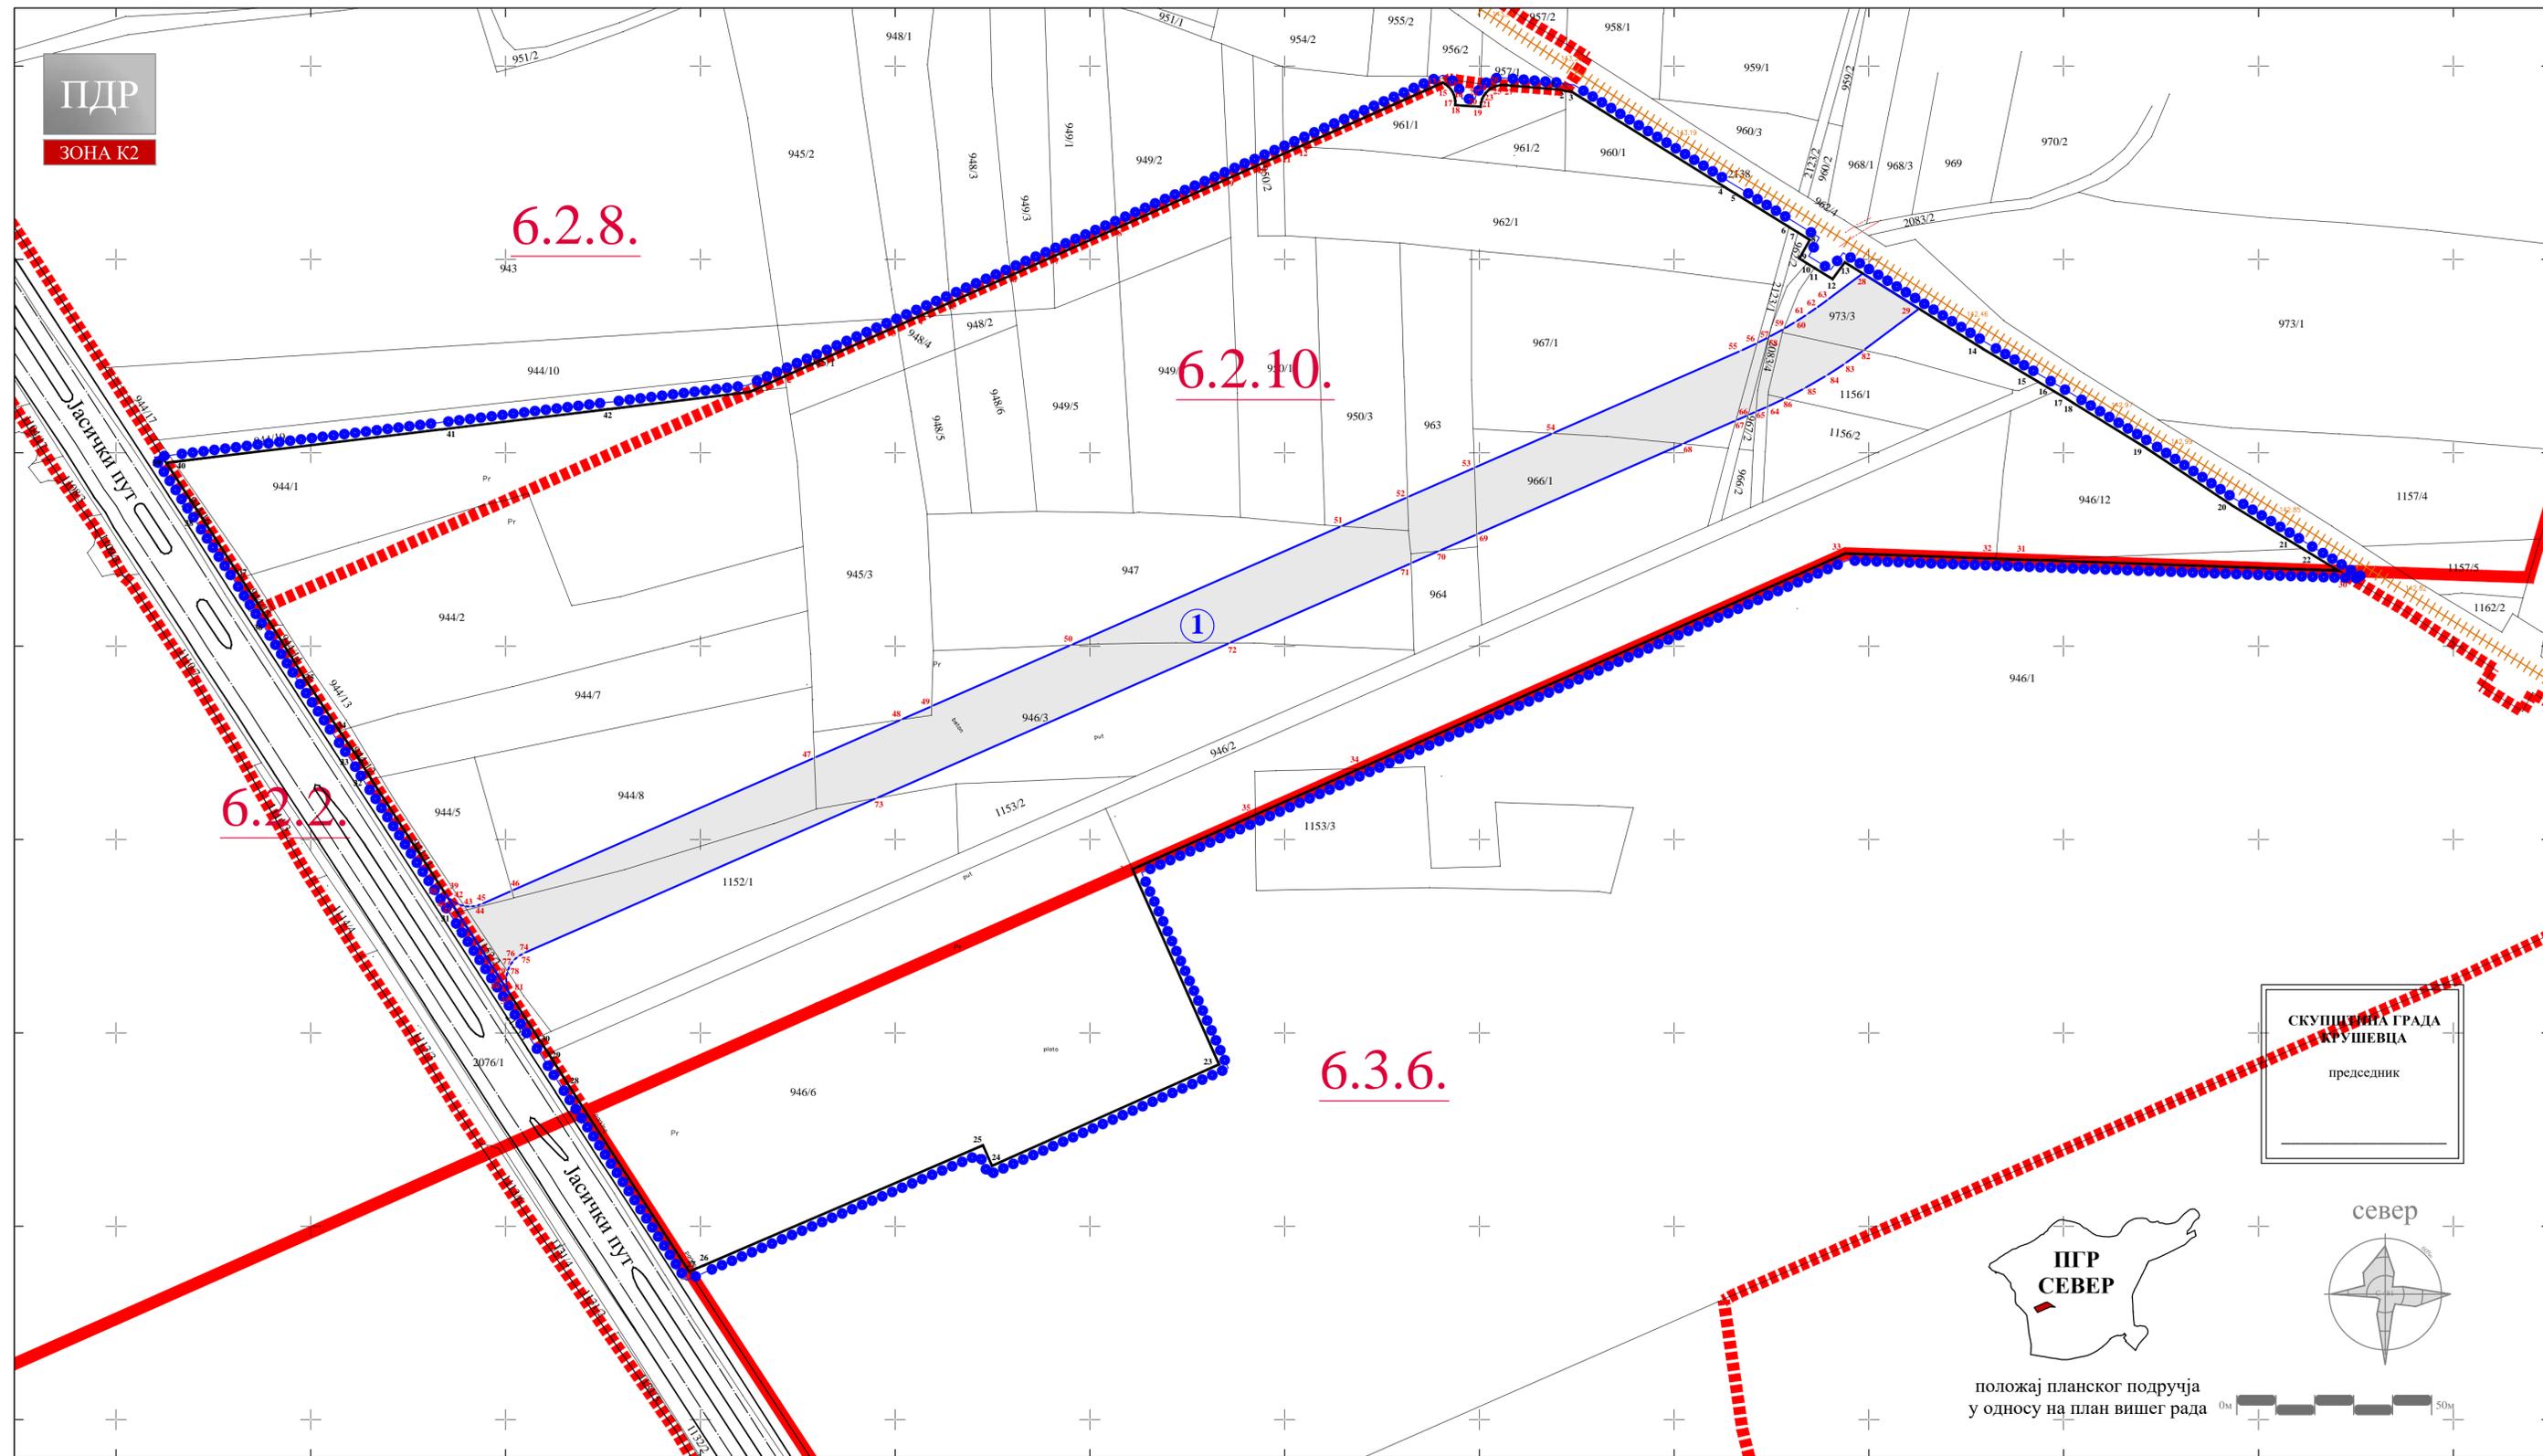

СКУПШТИНА ГРАДА
КРУШЕВЦА
председник



положај планског подручја
у односу на план вишег рада



ГРАД КРУШЕВАЦ

ЛЕГЕНДА

- Граница планског подручја = граница грађевинског подручја
- Граница катастарске парцеле
- Фактичко стање
- Граница урбанистичких целина
- Граница урбанистичких подцелина
- Ознака урбанистичких подцелина
- Површина јавне намене
- Граница грађевинске парцеле јавне намене
- Ознака новоформиране грађевинске парцеле јавне намене
- Ознаке новопроектованих тачака
- Ознаке катастарских тачака које задржавају координате



ЈАВНО ПРЕДУЗЕЋЕ ЗА УРБАНИЗАМ И ПРОЈЕКТОВАЊЕ КРУШЕВАЦ

ПЛАН ДЕТАЉНЕ РЕГУЛАЦИЈЕ
"ИНДУСТРИЈСКЕ ЗОНЕ К2" У КРУШЕВЦУ

графички прилог:
ПЛАН ПОВРШИНА ЈАВНЕ НАМЕНЕ
са планом грађевинских парцела
и аналитичко-геодетским елементима за обележавање

руководилац израде:
одговорни урбаниста:
Марина Радовановић, дипл.инж.арх.


израда: "ГЕОУРБАН" ДОО
обрађивач:
Милица Дивац, мастер геод.инж.

директор:
Милица Дивац, мастер геод.инж.

размера:
1:1000

док. бр. (вер.):
07/21

лист:
04

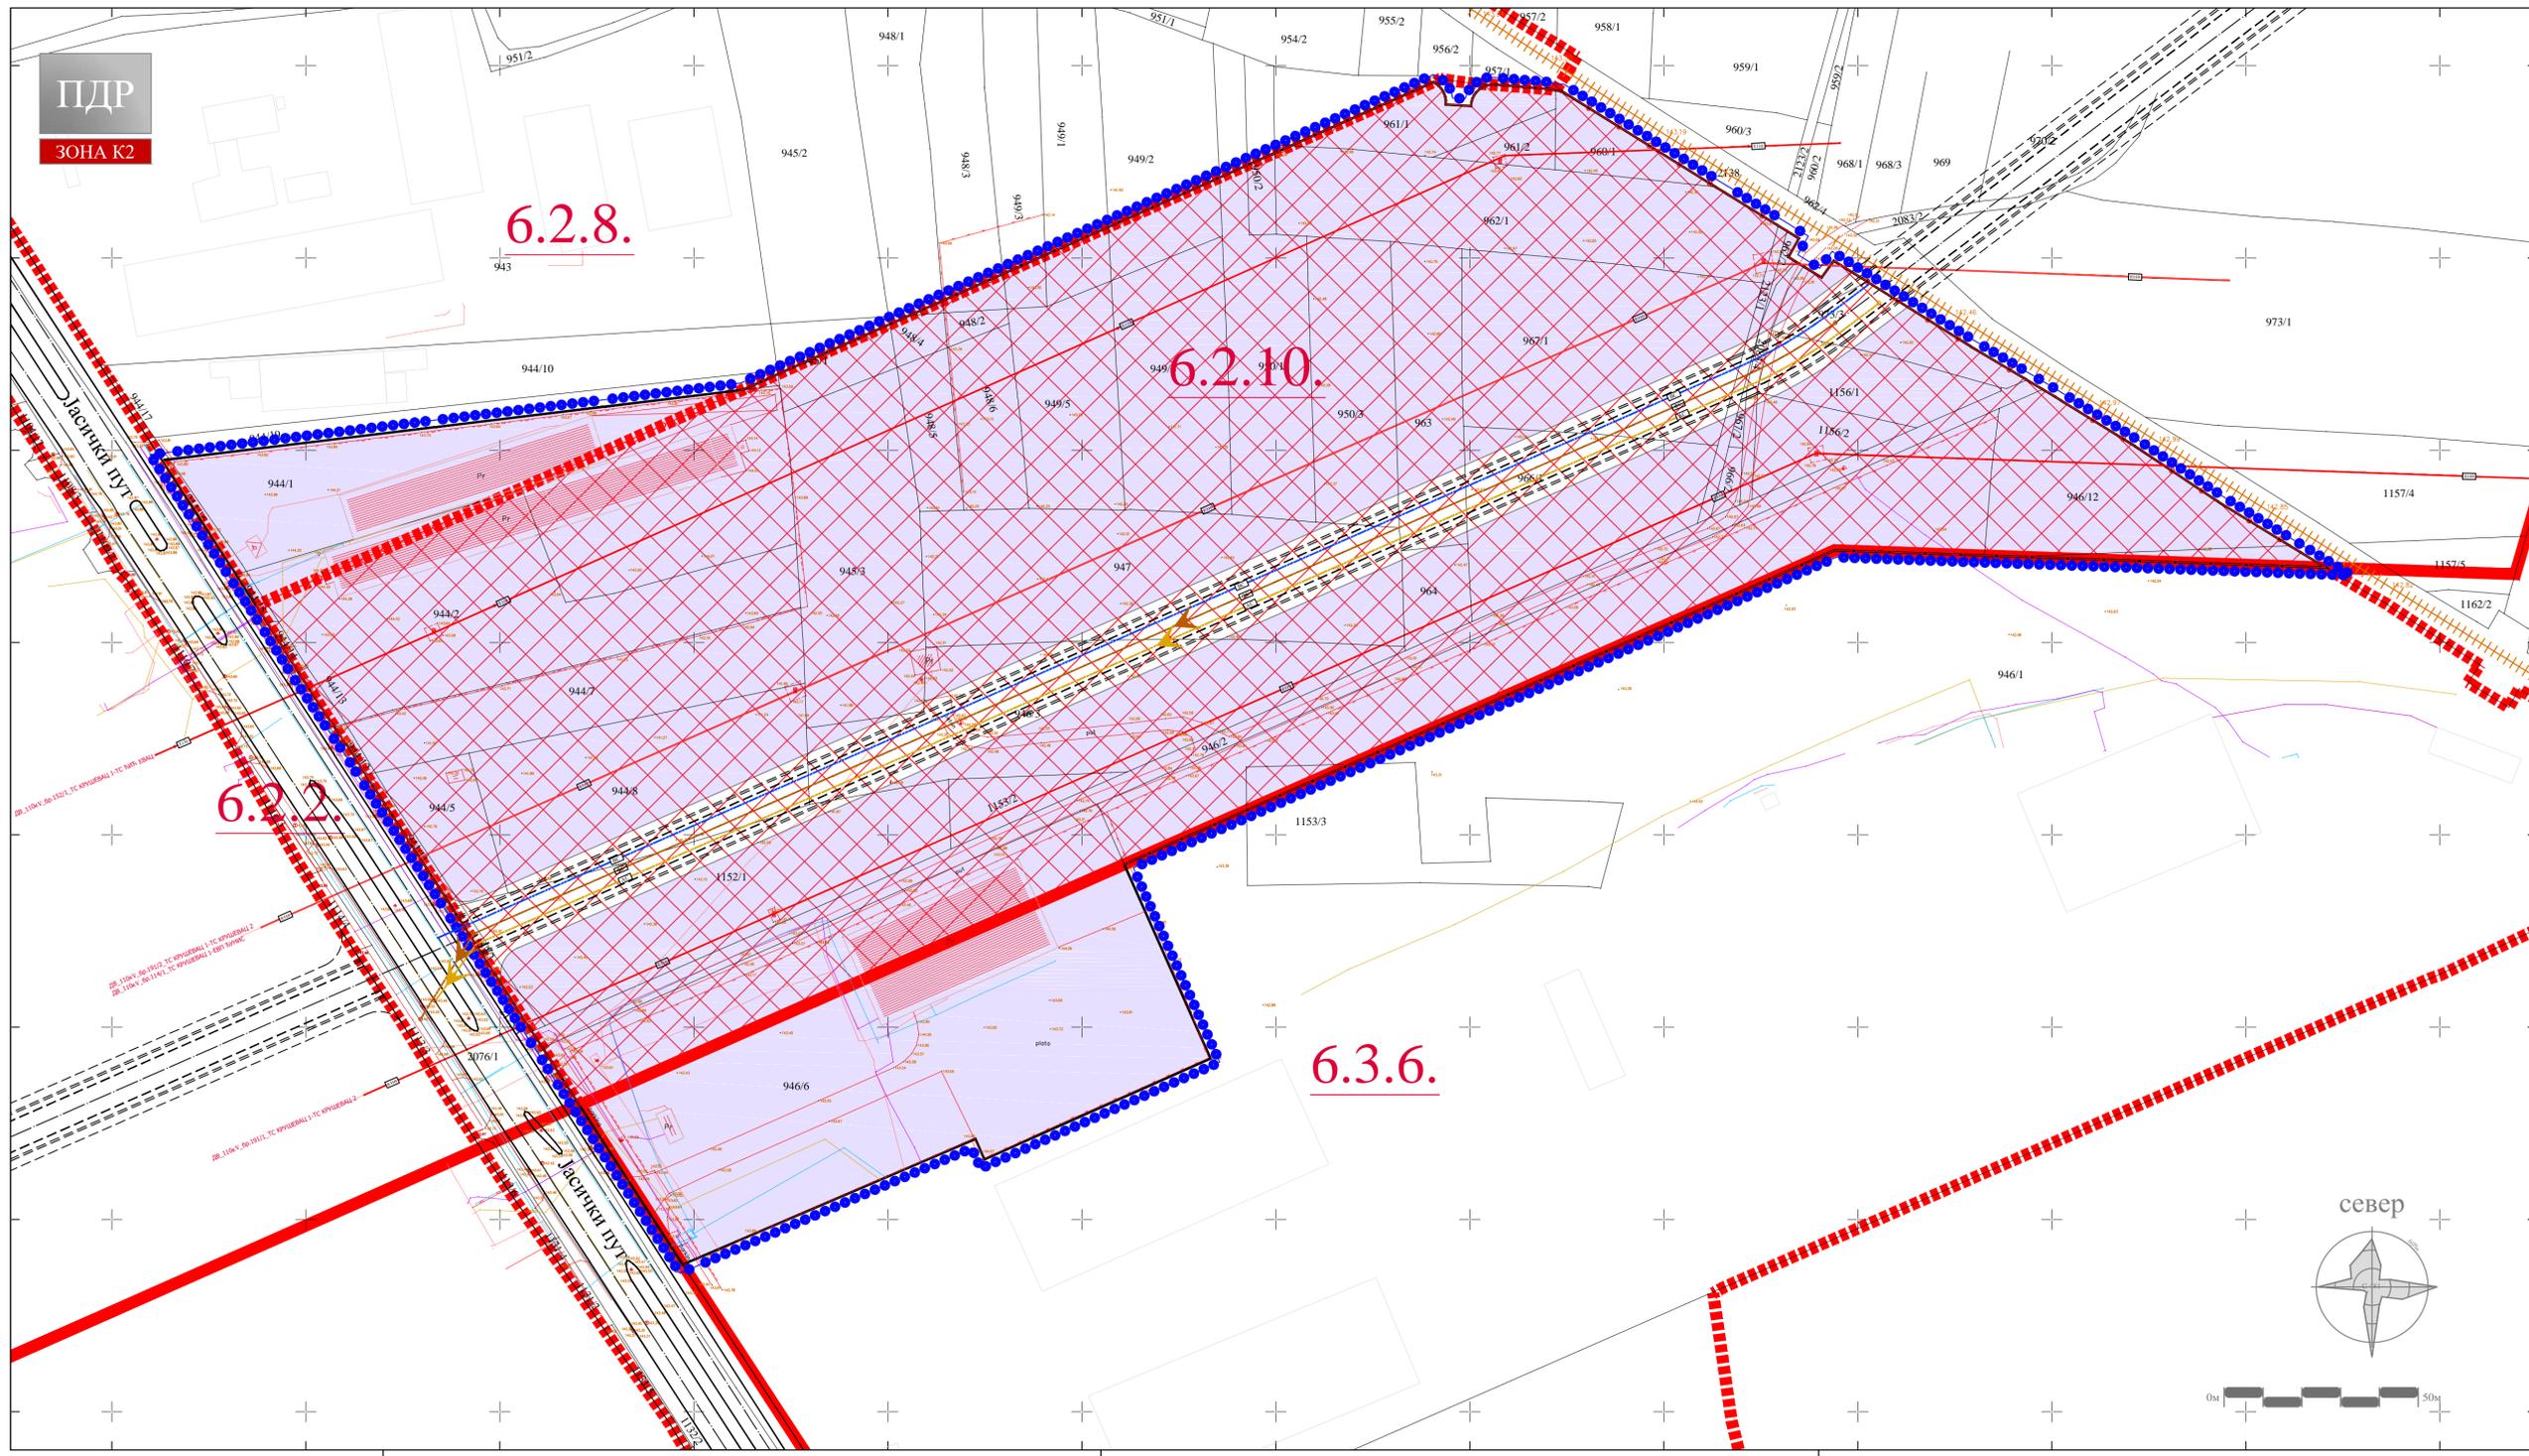

ЛЕГЕНДА

- Граница планског подручја = граница грађевинског подручја
- Граница катастарске парцеле
- Фактичко стање
- Граница урбанистичких целина
- Граница урбанистичких подцелина
- 6.2.10. Ознака урбанистичких подцелина
- ПРЕТЕЖНА НАМЕНА ПОВРШИНА**
- Индустрија и производња = привредне делатности*
*категорија намене земљишта према класификацији у планском документу вишег реда
- САОБРАЋАЈ**
- Јавни пут - постојећи
- - - - - Јавни пут - планиран
- +++++ Индустријски колосек - постојећи
- ИНФРАСТРУКТУРНИ СИСТЕМИ**
- Електроенергетска инфраструктура**
- Електроенергетски водови - постојећи
- Електроенергетски вод 110kV - постојећи - надземни
- Електроенергетски вод 110kV - постојећи - надземни (свидентиран)
- ⊗⊗⊗⊗⊗ Заштитни појас електроенергетске инфраструктуре
- Електронска комуникациона инфраструктура**
- ТК вод - постојећи
- Хидротехничка инфраструктура**
- Водовод - постојећи
- Секундарни водовод - планирани подземни - min Ø100
- Канализација отпадних вода - постојећа
- Секундарни фекални колектор - планирани подземни - min Ø200
- Секундарни одвод атмосферских вода - планирани подземни - min Ø300
- Гасна инфраструктура**
- Гасовод средњег притиска - постојећи - подземни



ГРАД КРУШЕВАЦ



ПГР СЕВЕР
положај планског подручја у односу на план вишег реда

СКУПШТИНА ГРАДА КРУШЕВЦА
председник



ЈАВНО ПРЕДУЗЕЋЕ ЗА УРБАНИЗАМ И ПРОЈЕКТОВАЊЕ КРУШЕВЦА

ПЛАН ДЕТАЉНЕ РЕГУЛАЦИЈЕ "ИНДУСТРИЈСКЕ ЗОНЕ К2" У КРУШЕВЦУ

графички прилог:
ПЛАН ХИДРОТЕХНИЧКЕ ИНФРАСТРУКТУРЕ


руководилац израде:
одговорни урбаниста:
Марина Радовановић, дипл.инж.арх.

обрађивач:
одговорни урбаниста:
Александар Цекић, дипл.грађ.инж.

размера:
1:1000

док. бр. (вер.):
07/21

лист:
05

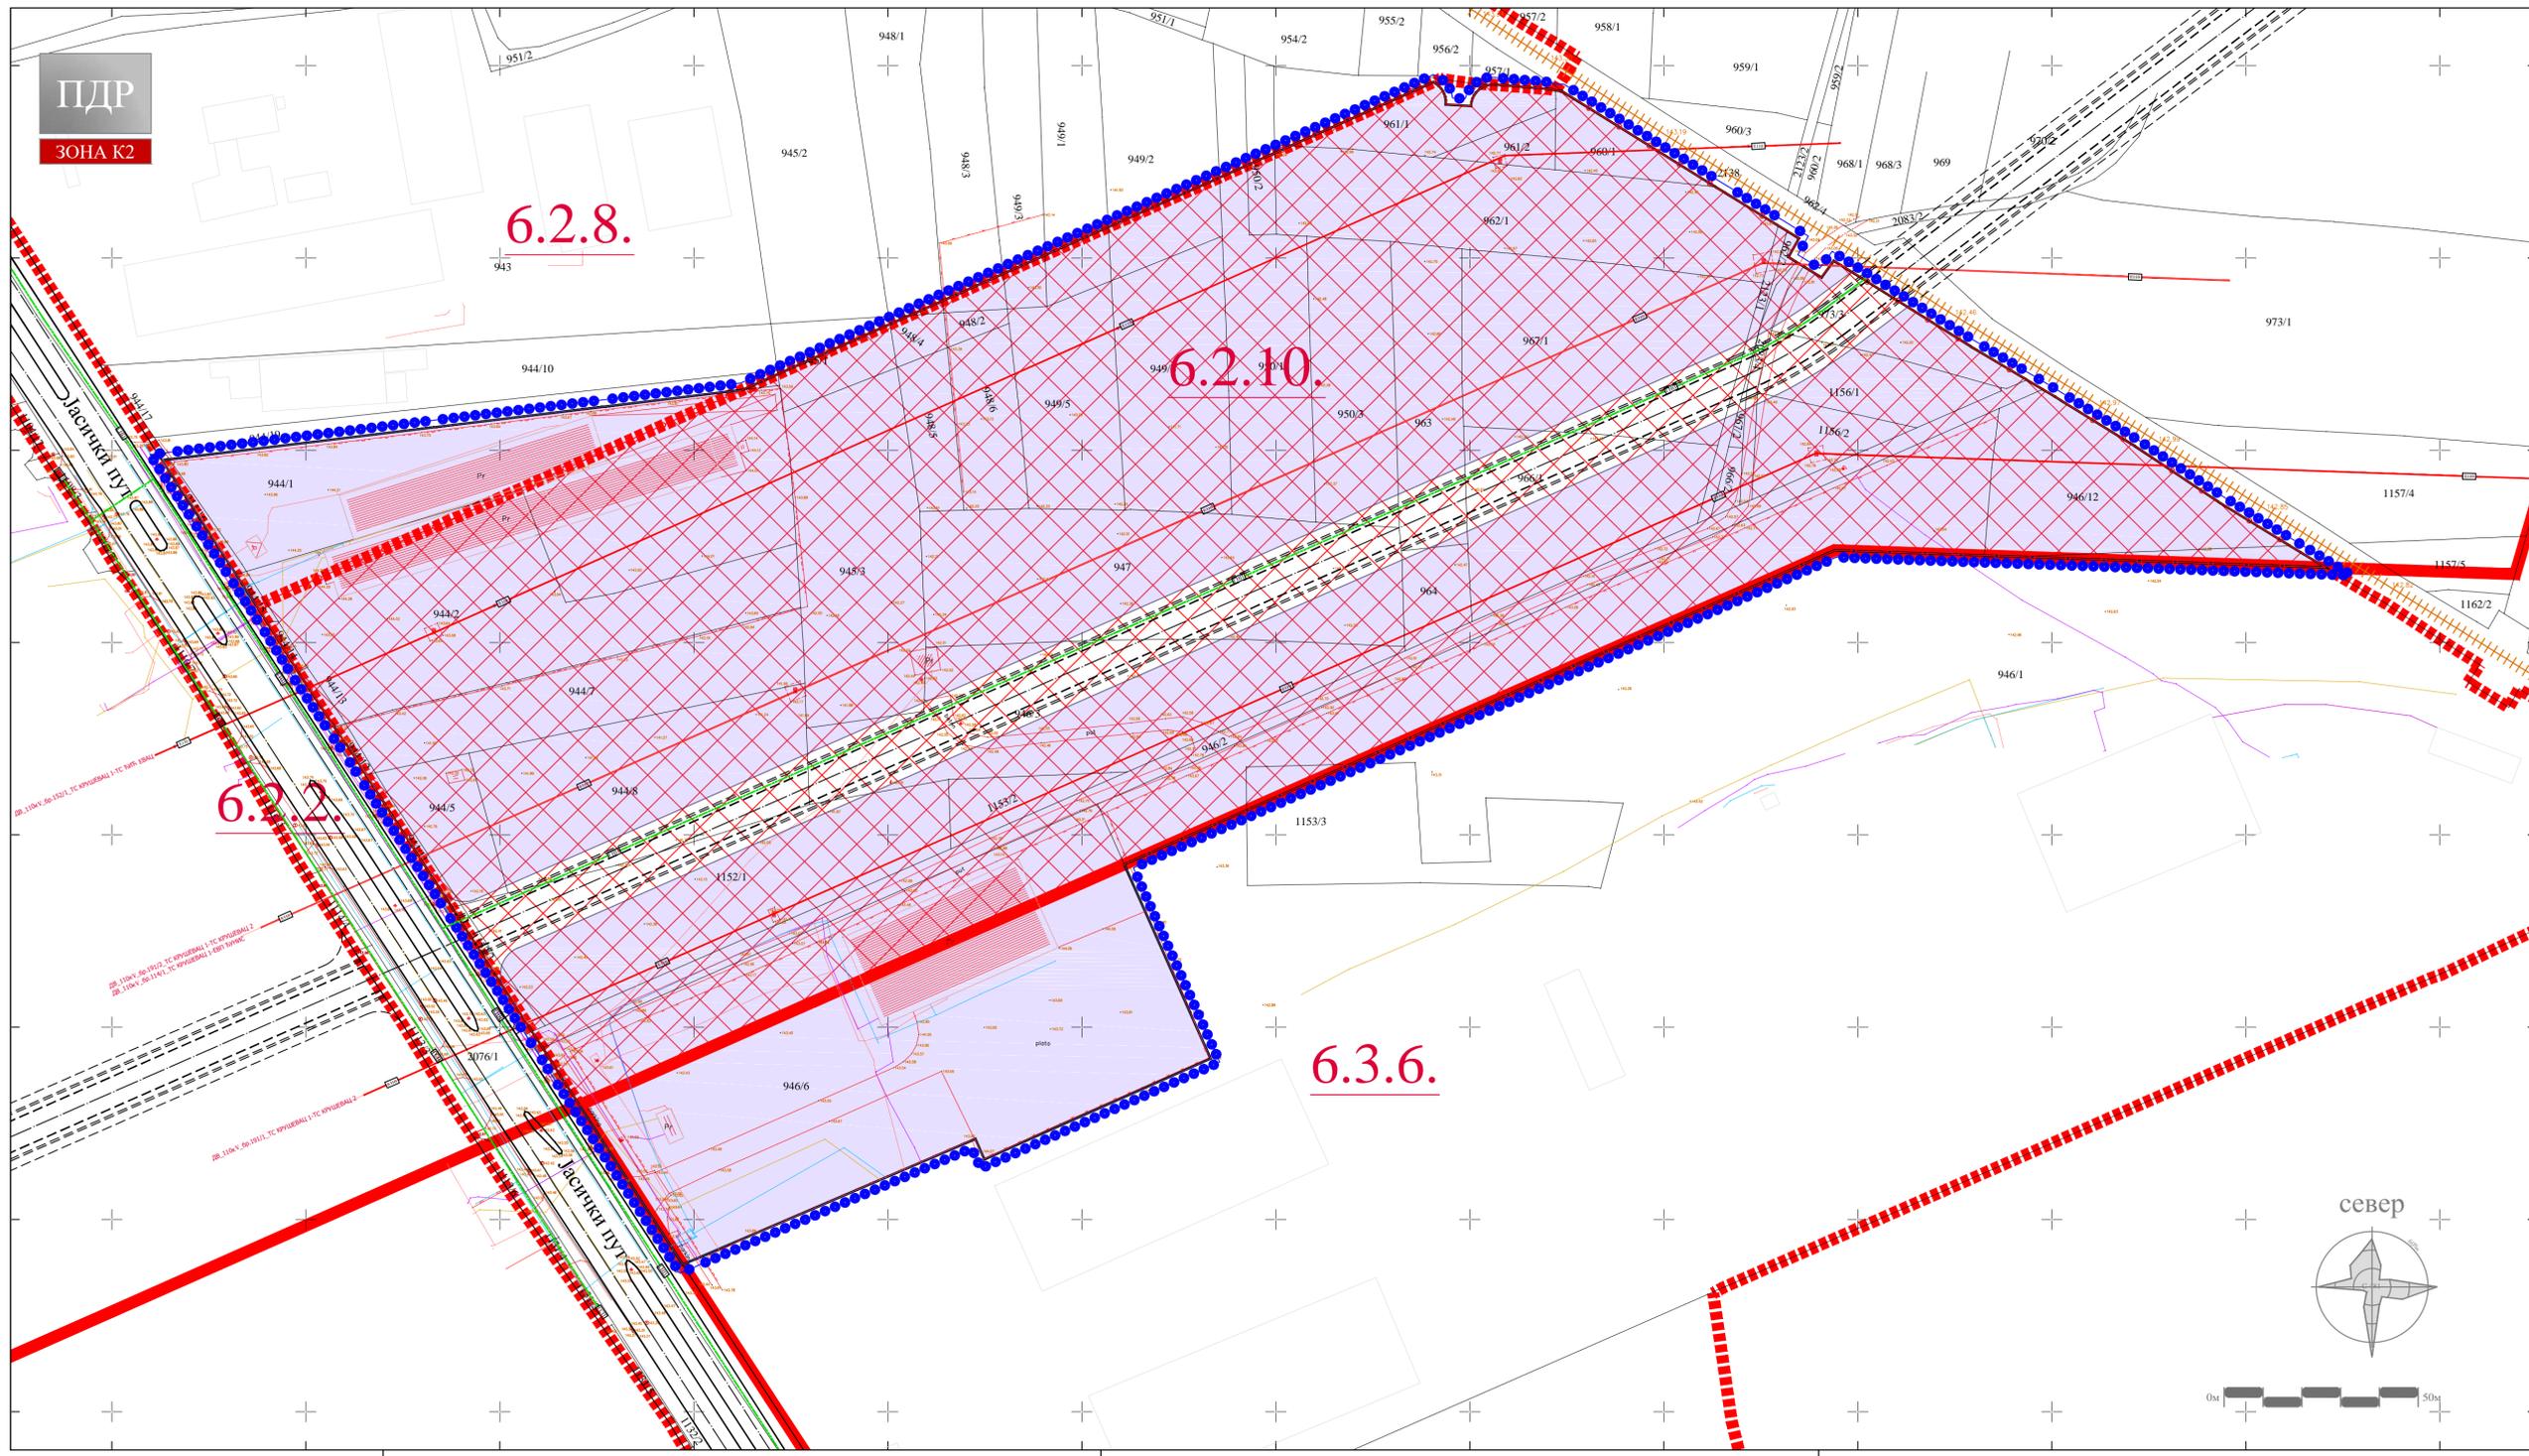

ЛЕГЕНДА

- Граница планског подручја = граница грађевинског подручја
- Граница катастарске парцеле
- Фактичко стање
- Граница урбанистичких целина
- - - - - Граница урбанистичких подцелина
- 6.2.10. Ознака урбанистичких подцелина
- ПРЕТЕЖНА НАМЕНА ПОВРШИНА**
- Индустрија и производња = привредне делатности*
*категија намене земљишта према класификацији у планском документу вишег реда
- САОБРАЋАЈ**
- Јавни пут - постојећи
- - - - - Јавни пут - планиран
- +++++ Индустриски колосек - постојећи
- ИНФРАСТРУКТУРНИ СИСТЕМИ**
- Електроенергетска инфраструктура
- Електроенергетски водови - постојећи
- Електроенергетски вод 110kV - постојећи - надземни
- Електроенергетски вод 110kV - постојећи - надземни (евидентан)
- ⊗ Заштитни појас електроенергетске инфраструктуре
- Електронска комуникациона инфраструктура
- ТК вод - постојећи
- Хидротехничка инфраструктура
- Водовод - постојећи
- Канализација отпадних вода - постојећа
- Гасна инфраструктура
- Гасовод средњег притиска - постојећи - подземни
- Гасовод ниског притиска - планирани - подземни



ГРАД КРУШЕВАЦ



ПГР СЕВЕР
положај планског подручја у односу на план вишег реда

СКУПШТИНА ГРАДА КРУШЕВЦА
председник



ЈАВНО ПРЕДУЗЕЋЕ ЗА УРБАНИЗАМ И ПРОЈЕКТОВАЊЕ КРУШЕВЦА

ПЛАН ДЕТАЉНЕ РЕГУЛАЦИЈЕ "ИНДУСТРИЈСКЕ ЗОНЕ К2" У КРУШЕВЦУ


ПЛАН ГАСИФИКАЦИЈЕ

руководилац израде:
одговорни урбаниста:
Марина Радовановић, дипл.инж.арх.

размера:
1:1000

док. бр. (вер.):
07/21

лист:
07

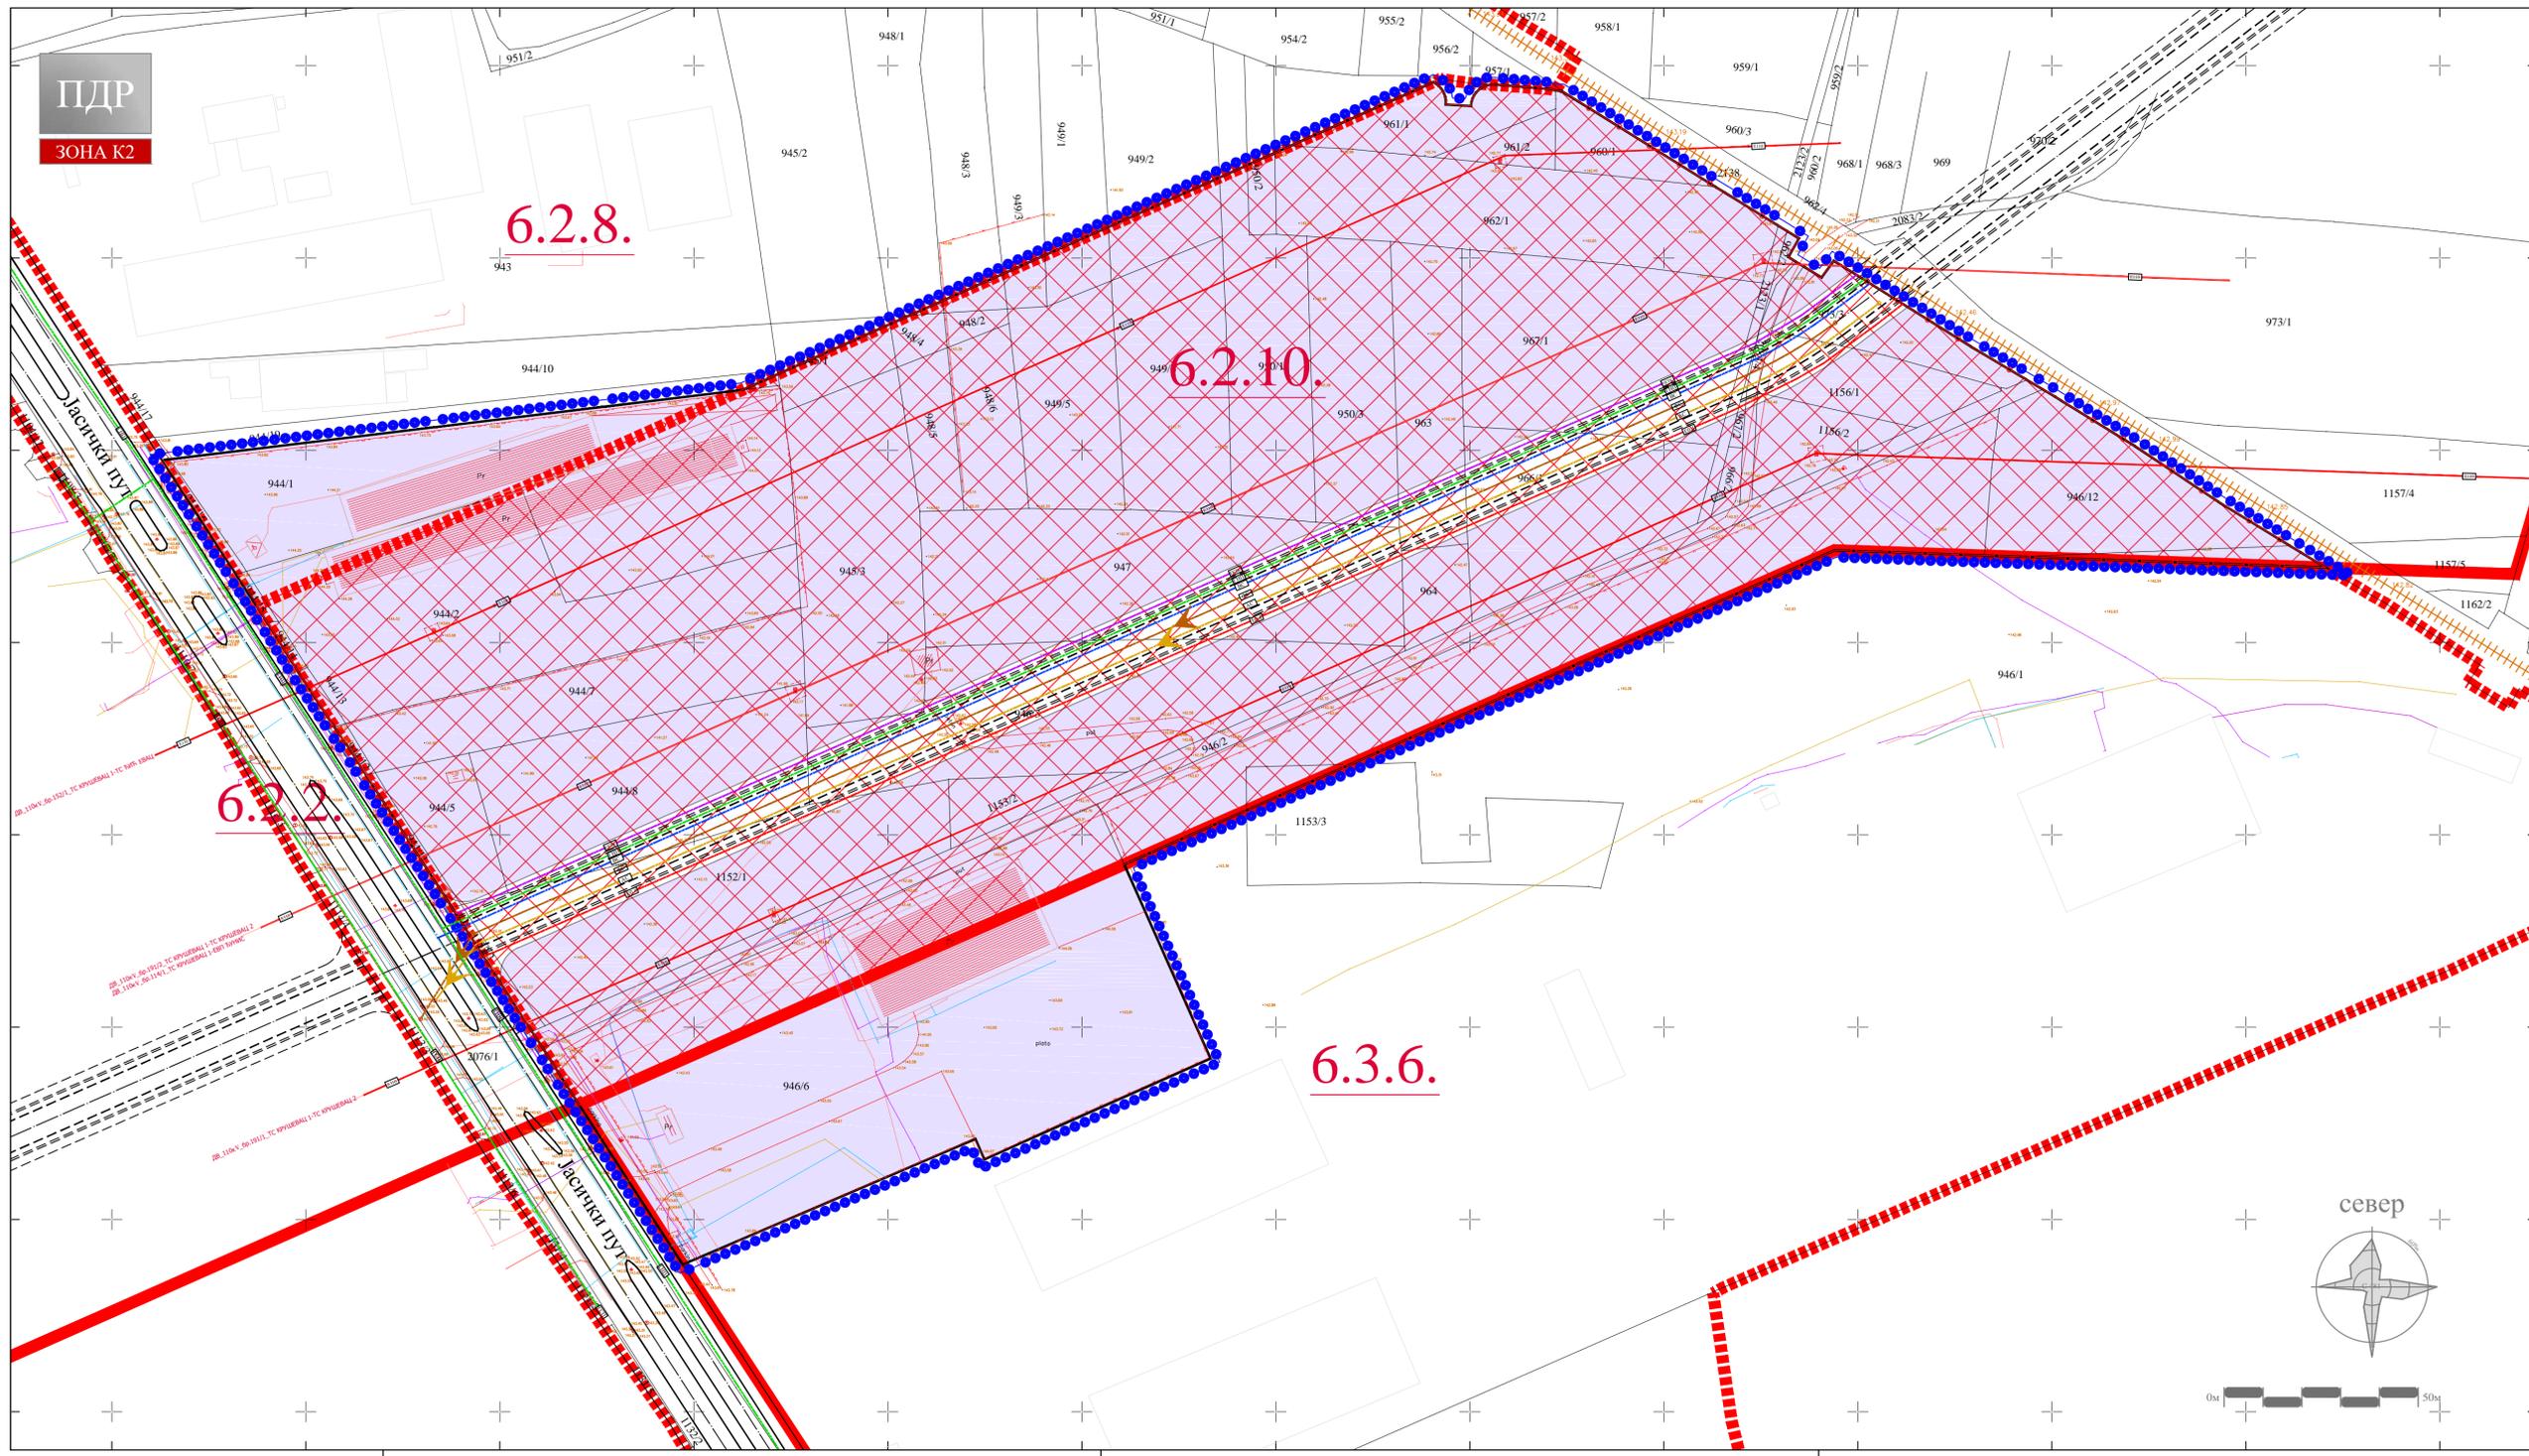

ПДР
ЗОНА К2

ЛЕГЕНДА

- Граница планског подручја = граница грађевинског подручја
- Граница катастарске парцеле
- Фактичко стање
- Граница урбанистичких целина
- Граница урбанистичких подцелина
- 6.2.10. Ознака урбанистичких подцелина
- ПРЕТЕЖНА НАМЕНА ПОВРШИНА**
- Индустрија и производња = привредне делатности*
*категија намене земљишта према класификацији у планском документу вишег реда
- САОБРАЋАЈ**
- Јавни пут - постојећи
- Јавни пут - планиран
- + + + + + Индустриски колосек - постојећи
- ИНФРАСТРУКТУРНИ СИСТЕМИ**
- Електроенергетска инфраструктура**
- Електроенергетски водови - постојећи
- Електроенергетски вод 0,4kV - планирани - подземни
- Електроенергетски вод 110kV - постојећи - надземни
- Електроенергетски вод 110kV - постојећи - надземни (евидентан)
- x x x x x Заштитни појас електроенергетске инфраструктуре
- Електронска комуникациона инфраструктура**
- ТК вод - постојећи
- ТК вод - планирани - подземни
- Хидротехничка инфраструктура**
- Водовод - постојећи
- Секундарни водовод - планирани подземни - min Ø100
- Канализација отпадних вода - постојећа
- Секундарни фекални колектор - планирани подземни - min Ø200
- Секундарни одвод атмосферских вода - планирани подземни - min Ø
- Гасна инфраструктура**
- Гасовод средњег притиска - постојећи - подземни
- Гасовод ниског притиска - планирани - подземни



ГРАД КРУШЕВАЦ



ПГР СЕВЕР
положај планског подручја у односу на план вишег рада

СКУПШТИНА ГРАДА КРУШЕВЦА
председник



ЈАВНО ПРЕДУЗЕЋЕ ЗА УРБАНИЗАМ И ПРОЈЕКТОВАЊЕ КРУШЕВЦА

ПЛАН ДЕТАЉНЕ РЕГУЛАЦИЈЕ "ИНДУСТРИЈСКЕ ЗОНЕ К2" У КРУШЕВЦУ

графички прилог:
СИНХРОН ПЛАН ИНФРАСТРУКТУРЕ

руководилац израде:
одговорни урбаниста:
Марина Радовановић, дипл.инж.арх.

размера:
1:1000

док. бр. (вер.):
07/21

лист:
08