


север



МИНИМАЛНИ КАРАКТЕРИСТИЧНИ ПОПРЕЧНИ ПРОФИЛИ

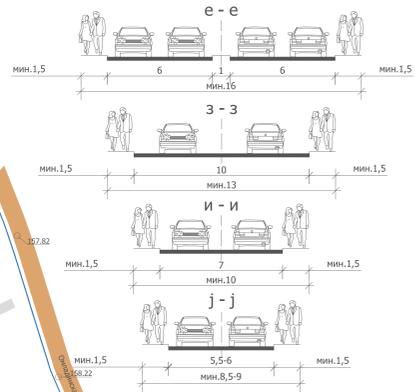


ПЛАН ГЕНЕРАЛНЕ РЕГУЛАЦИЈЕ "ЦЕНТАР"



ЛЕГЕНДА

- Граница подручја ПГР ЦЕНТАР
- Регулационе линије успостављене по постојећим детаљним катастарским танкама
- Регулационе линије успостављене ван постојећих детаљних катастарских танка
- САОБРАЋАЈНИЦЕ ПО РАНГУ**
- Државни пут прог. Б реда
- примарна саобраћајница
- секундарна саобраћајница
- терцијална саобраћајница
- пешачка зона
- пруга
- тргови и скверови
- јавна гаража (планирано)
- јавна гаража до 100 п.м. - 1 ком.
- јавна гаража од 100 до 300 п.м. - 2 ком.
- јавна гаража преко 300 п.м. - 3 ком.
- ванулични јавни паркинг
- зона приватног пешачког удаљења јавне гараже (р=300м, в=5мин.)
- Бр.**
- Подручје и број скице садржане у Анексу графичког дела плана

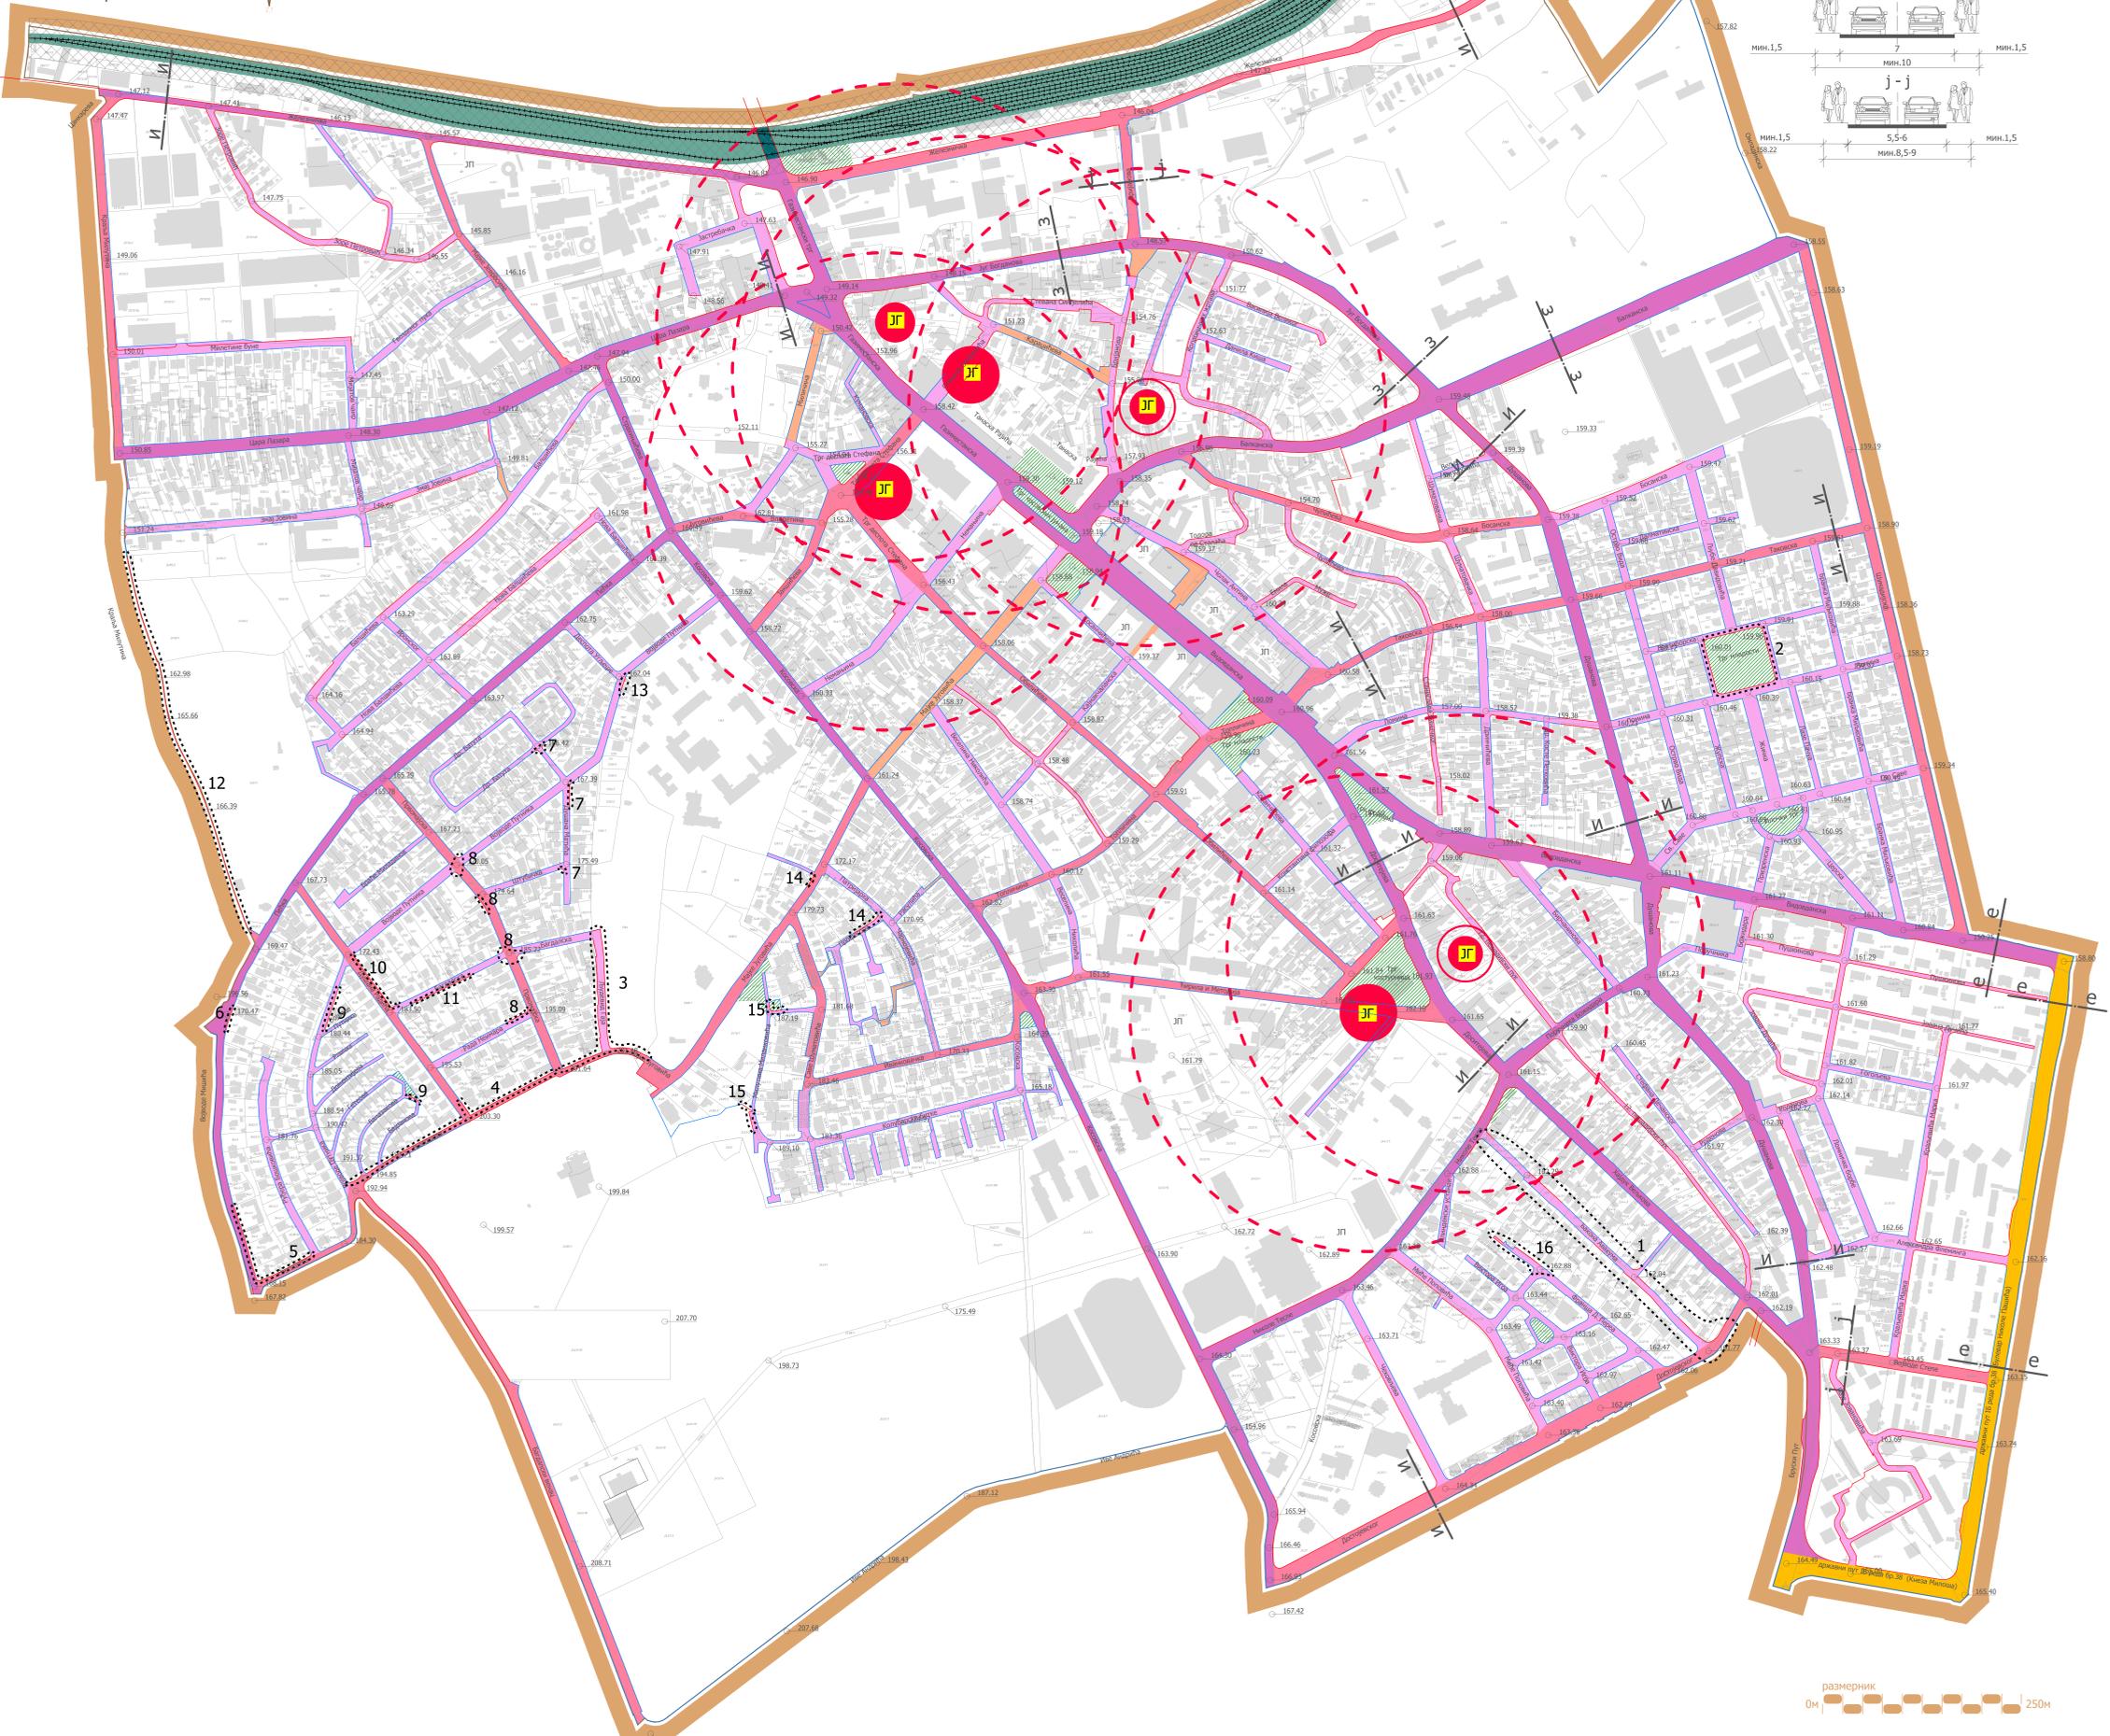

СКУПШТИНА ГРАДА КРУШЕВАЦА
ПРЕДСЕДНИК
Јасмина Палурић

ЈП ЗА УРБАНИЗАМ И ПРОЈЕКТОВАЊЕ КРУШЕВАЦ

графички прилог:
ПЛАН САОБРАЋАЈА И РЕГУЛАЦИОНО НИВЕЛАЦИОНИ ПЛАН

руководилац израде - одговорни урбаниста:
Ана Петровић,
дипл.инж.арх.

сарадник:
Предраг Арсић,
дипл.инж.саоб.

размера:
1:2.500

Сл. лист града Крушевца
14/2016

ЛИСТ:
3





ПЛАН ГЕНЕРАЛНЕ
РЕГУЛАЦИЈЕ
"ЦЕНТАР"



ЛЕГЕНДА

- Граница подручја ПГР ЦЕНТАР
- Регулациона линија

ПОВРШИНЕ ЈАВНЕ НАМЕНЕ

- Улице
- Пружо земљиште
- Паркови, тргови и скверови
- Објекти јавне намене
 - ОШ основна школа (ОШ (планирана))
 - СШ средња школа
 - ДЗ дечија заштита
 - СЗ социјална заштита
 - ЗЗ здравство
 - КЗ култура
 - АУ управа и администрација
 - АС аутобуска станица
 - ЖС железничка станица
 - ПЗ пијаца
 - ГЗ гробље
 - РЗВ резервоар за водоснабдевање
- ЈГ јавна гаража (планирана)
- ЈП ванулични јавни паркинг
- Подручје израде планова детаљне регулације



(*) Аналитички подаци нових тачака регулационих линија, дати су у Анексу графичког дела плана.

(**) Остале планом одређене регулационе линије парцела јавне намене успостављене су по постојећим катастарским детаљним тачкама.

(***) Површине јавне намене биће тачно одређене у плановима детаљне регулације у подручју за које је предвиђена њихова израда овим урбанистичким планом.

СКУПШТИНА ГРАДА
КРУШЕВЦА
ПРЕДСЕДНИК
Јасмина Пастуровић



ЈП ЗА УРБАНИЗАМ И ПРОЈЕКТОВАЊЕ КРУШЕВАЦ

графички прилог:

ПЛАН ПОВРШИНА
ЈАВНЕ НАМЕНЕ

руководилац израде - одговорни урбаниста:

Ана Петровић,
дипл.инж.арх.

размера:

1:2.500

Сл. лист града Крушевца

14/2016

ЛИСТ:

4

размерник
0м 250м