


ПЛАН ГЕНЕРАЛНЕ  
РЕГУЛАЦИЈЕ  
"ЦЕНТАР"

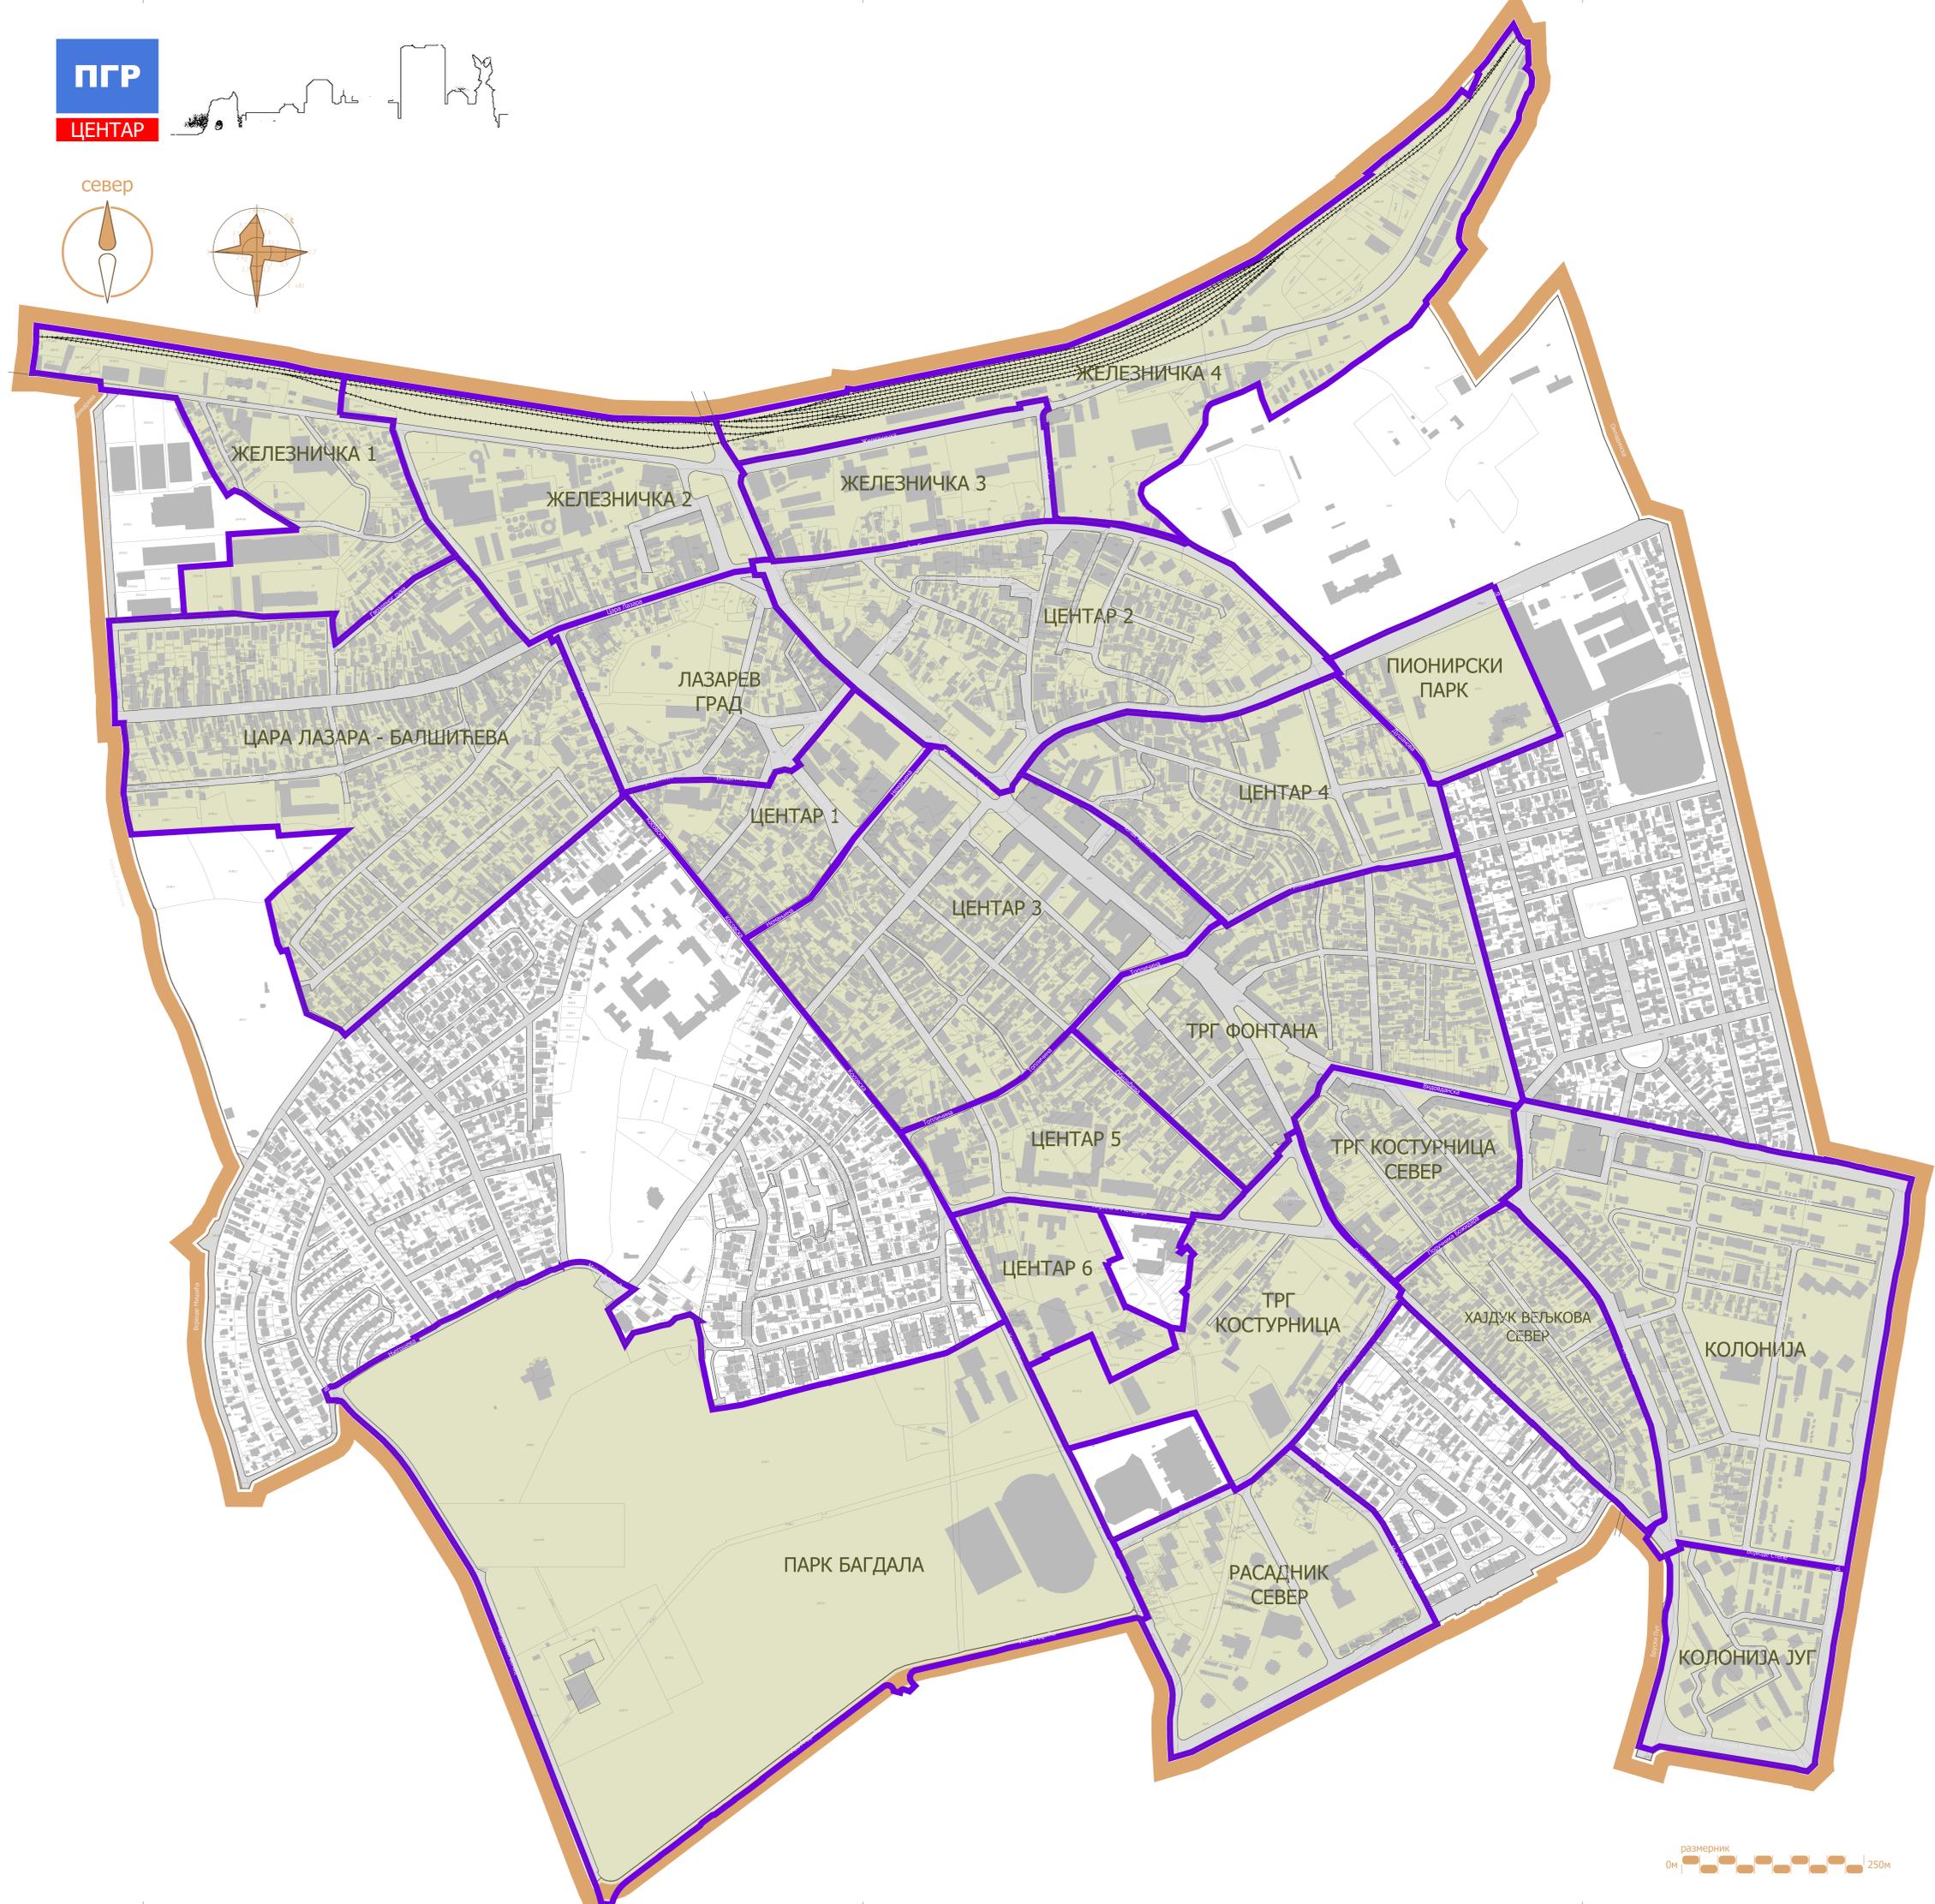

ЛЕГЕНДА

- Граница плана
- Израда планова детаљне регулације



СКУПШТИНА ГРАДА  
КРУШЕВАЦ  
ПРЕДСЕДНИК  
Јасенин Палуковић

ЈП ЗА УРБАНИЗАМ И ПРОЈЕКТОВАЊЕ КРУШЕВАЦ

графички прилог:  
ПЛАН СПРОВОЂЕЊА

руководилац израде - одговорни урбаниста:  
Ана Петровић,  
дипл.инж.арх.

размера:  
1:2.500


Сл. лист града Крушевца  
14/2016

ЛИСТ:  
5





север

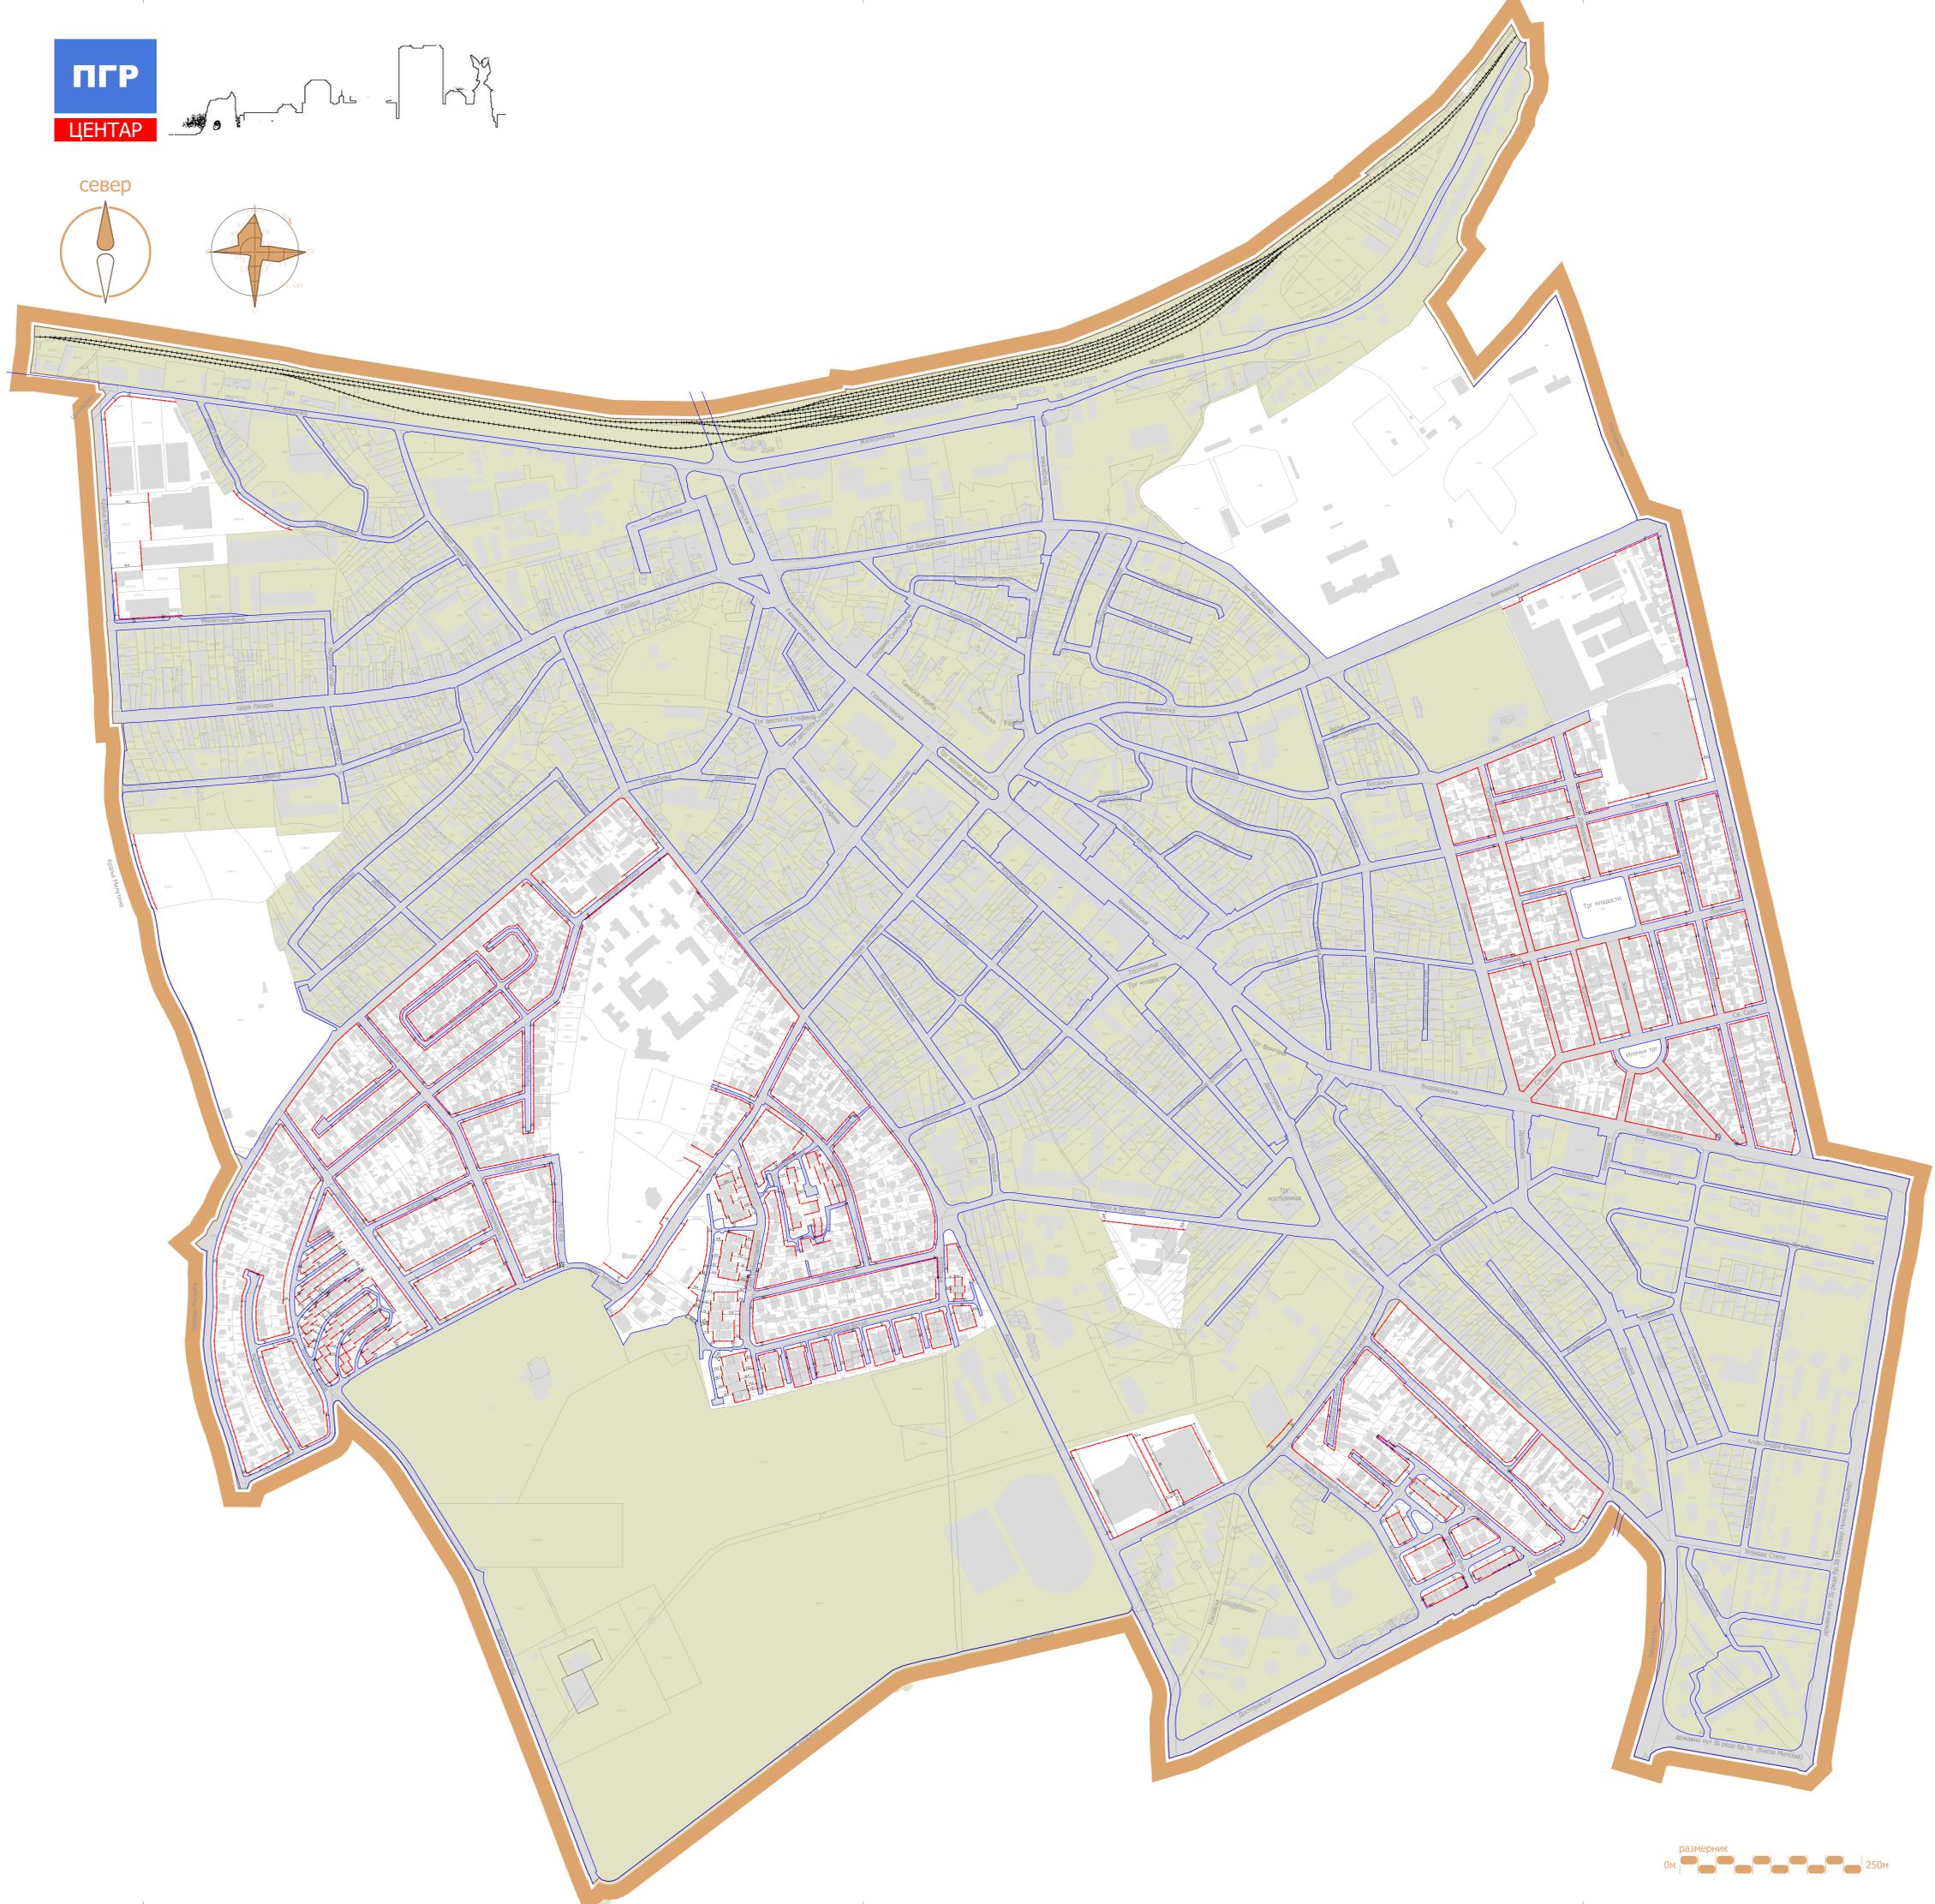

ПЛАН ГЕНЕРАЛНЕ  
РЕГУЛАЦИЈЕ  
"ЦЕНТАР"



ЛЕГЕНДА

- Граница подручја ПГР ЦЕНТАР
- Регулационе линије
- Грађевинске линије
- Подручје израде планова детаљне регулације

СКУПШТИНА ГРАДА  
КРУШЕВАЦ  
ПРЕДСЕДНИК  
Јасмина Палуковић

ЈП ЗА УРБАНИЗАМ И ПРОЈЕКТОВАЊЕ КРУШЕВАЦ

графички прилог:  
УРБАНИСТИЧКА РЕГУЛАЦИЈА СА ГРАЂЕВИНСКИМ  
ЛИНИЈАМА ЗА ЗОНЕ ЗА КОЈЕ НИЈЕ ПРЕДВИЂЕНА  
ИЗРАДА ПЛАНА ДЕТАЉНЕ РЕГУЛАЦИЈЕ

руководилац израде - одговорни урбаниста:  
Ана Петровић,  
дипл.инж.арх.

размера:  
1:2.500

Сл. лист града Крушевца  
14/2016

ЛИСТ:  
6

