


ПЛАН ГЕНЕРАЛНЕ
РЕГУЛАЦИЈЕ
"ЦЕНТАР"

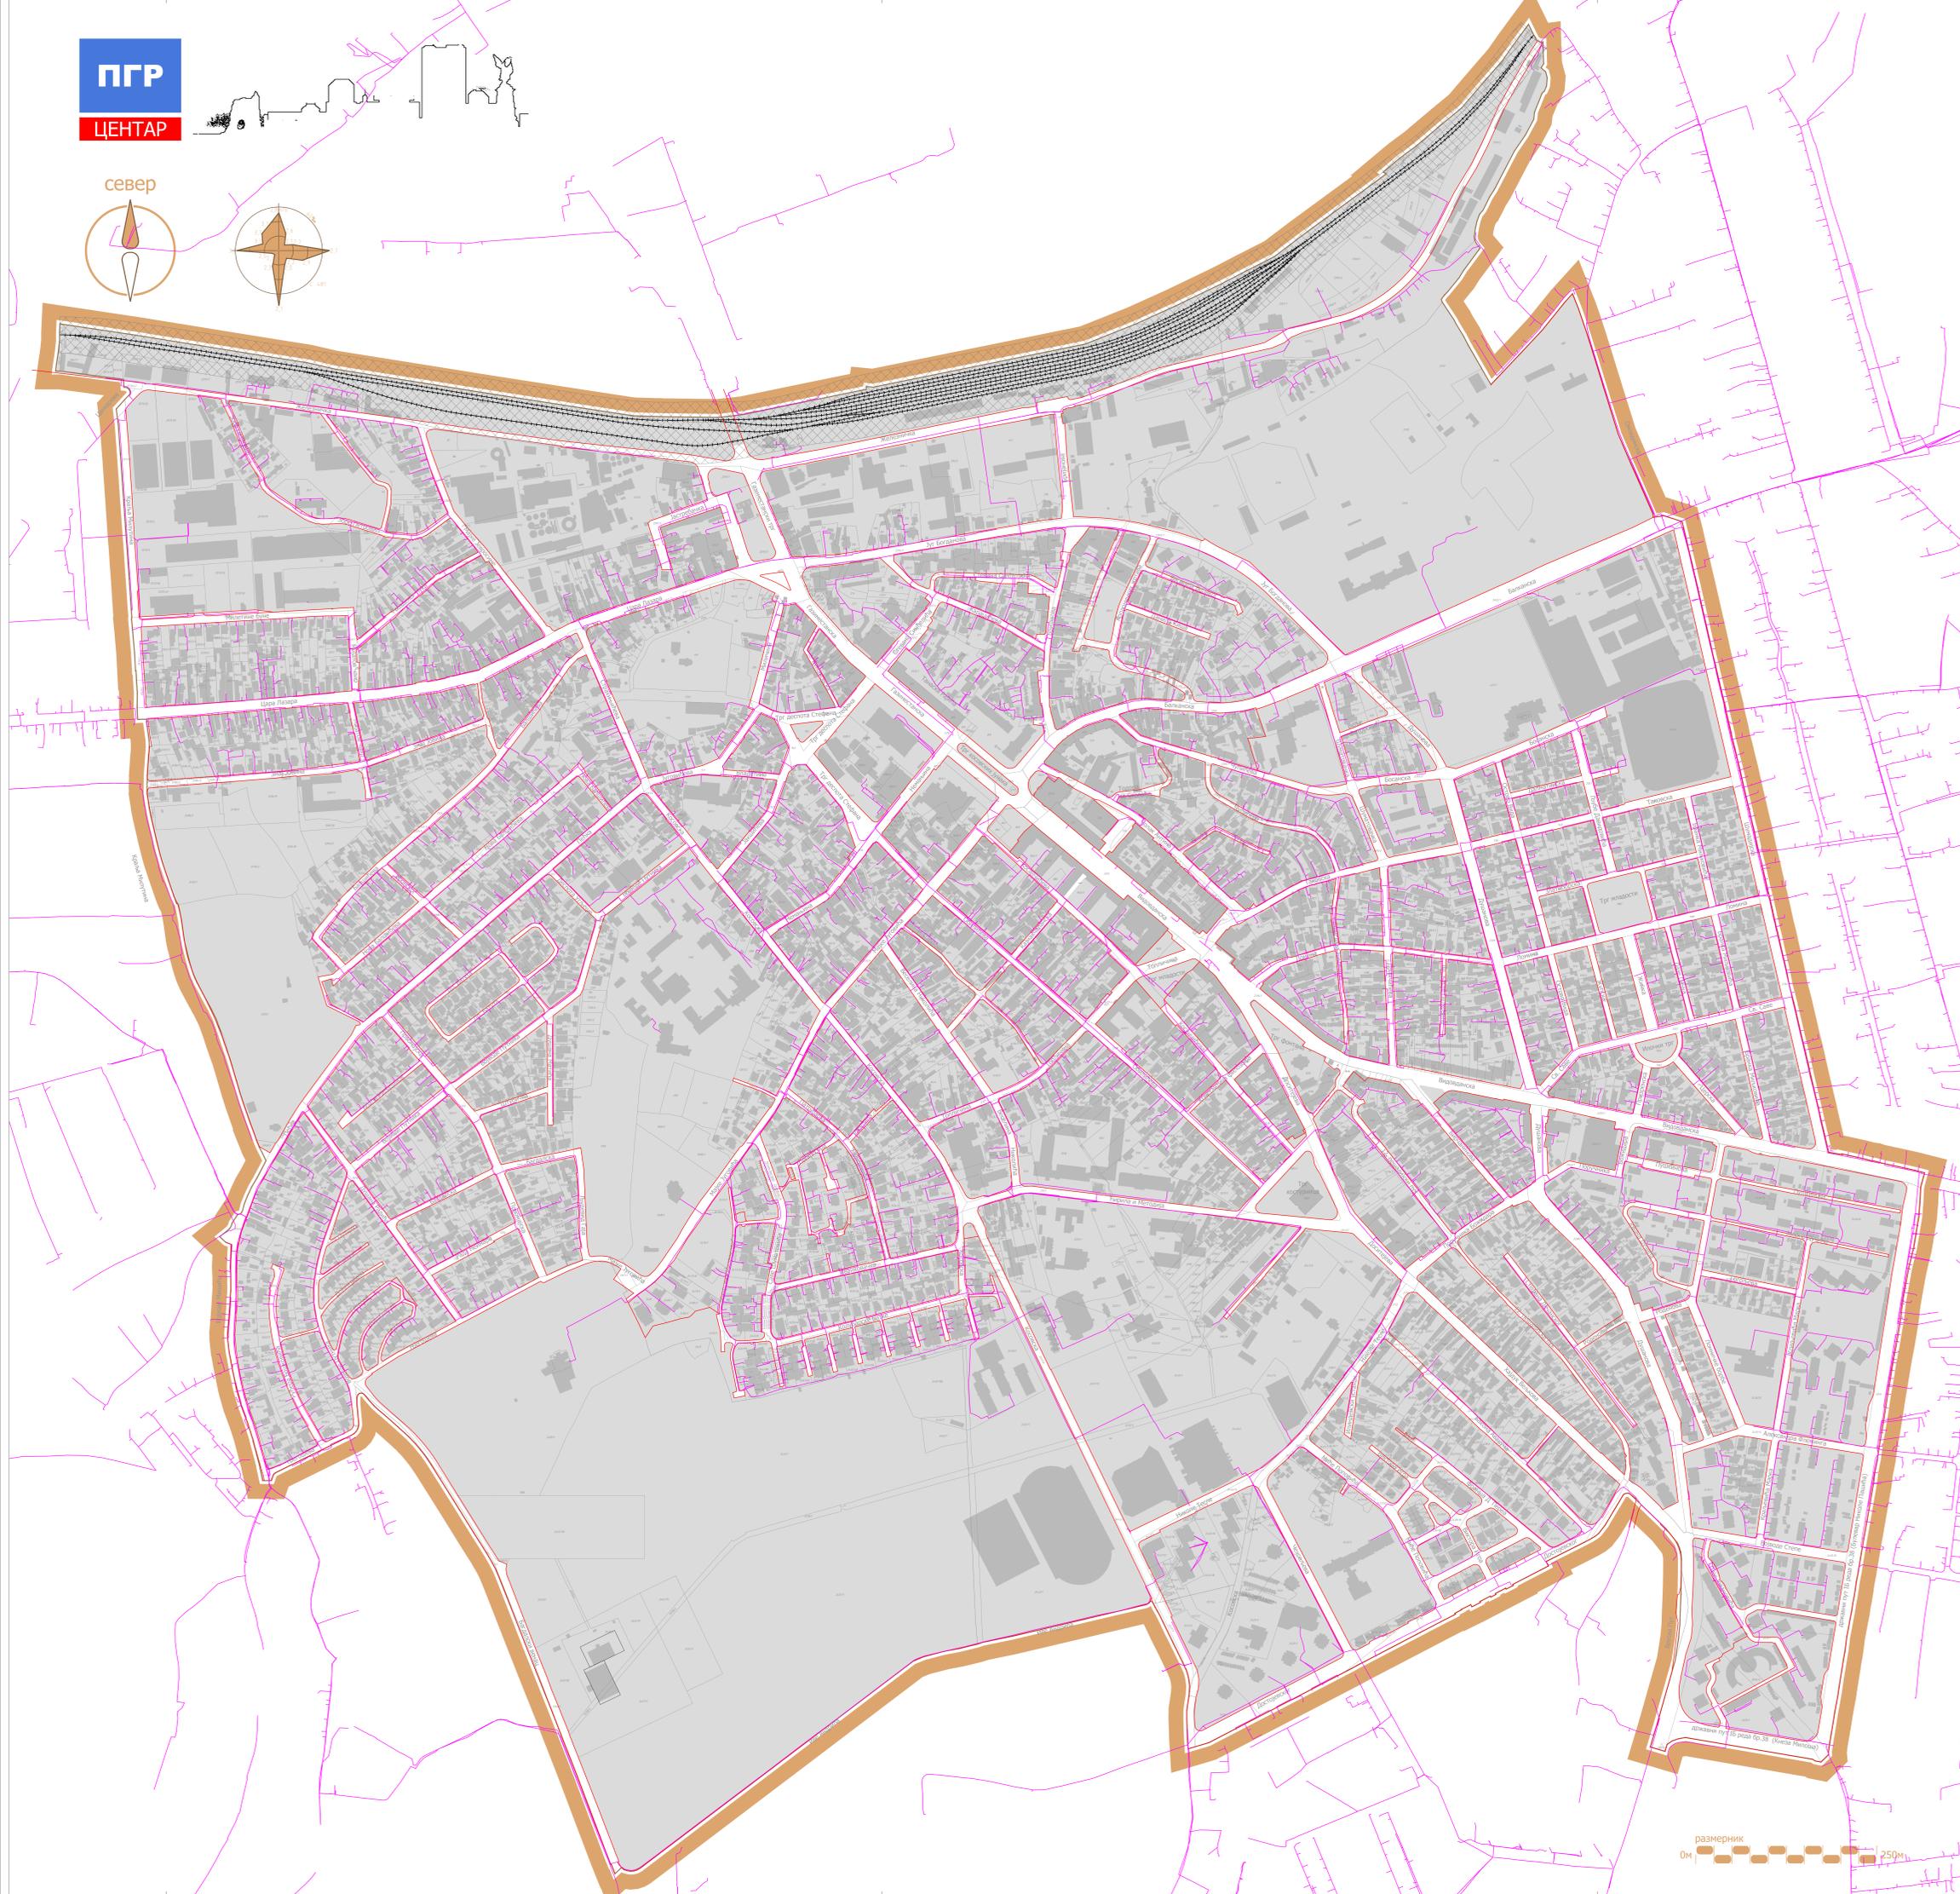

ЛЕГЕНДА

- Граница плана
- ТЕЛЕКОМУНИКАЦИОНА МРЕЖА
- траса ТК водова



СКУПШТИНА ГРАДА
КРУШЕВЦА
ПРЕДСЕДНИК
Јасмина Палуковић

ЈП ЗА УРБАНИЗАМ И ПРОЈЕКТОВАЊЕ КРУШЕВАЦ

графички прилог:
ПЛАН ТЕЛЕКОМУНИКАЦИЈА

руководилац израде - одговорни урбаниста:
Ана Петровић,
дипл.инж.арх.



сарадник:
Драгослав Ж. Радојевић,
дипл.ел.инж.

размера:
1:2.500

Сл. лист града Крушевца
14/2016

ЛИСТ:
11



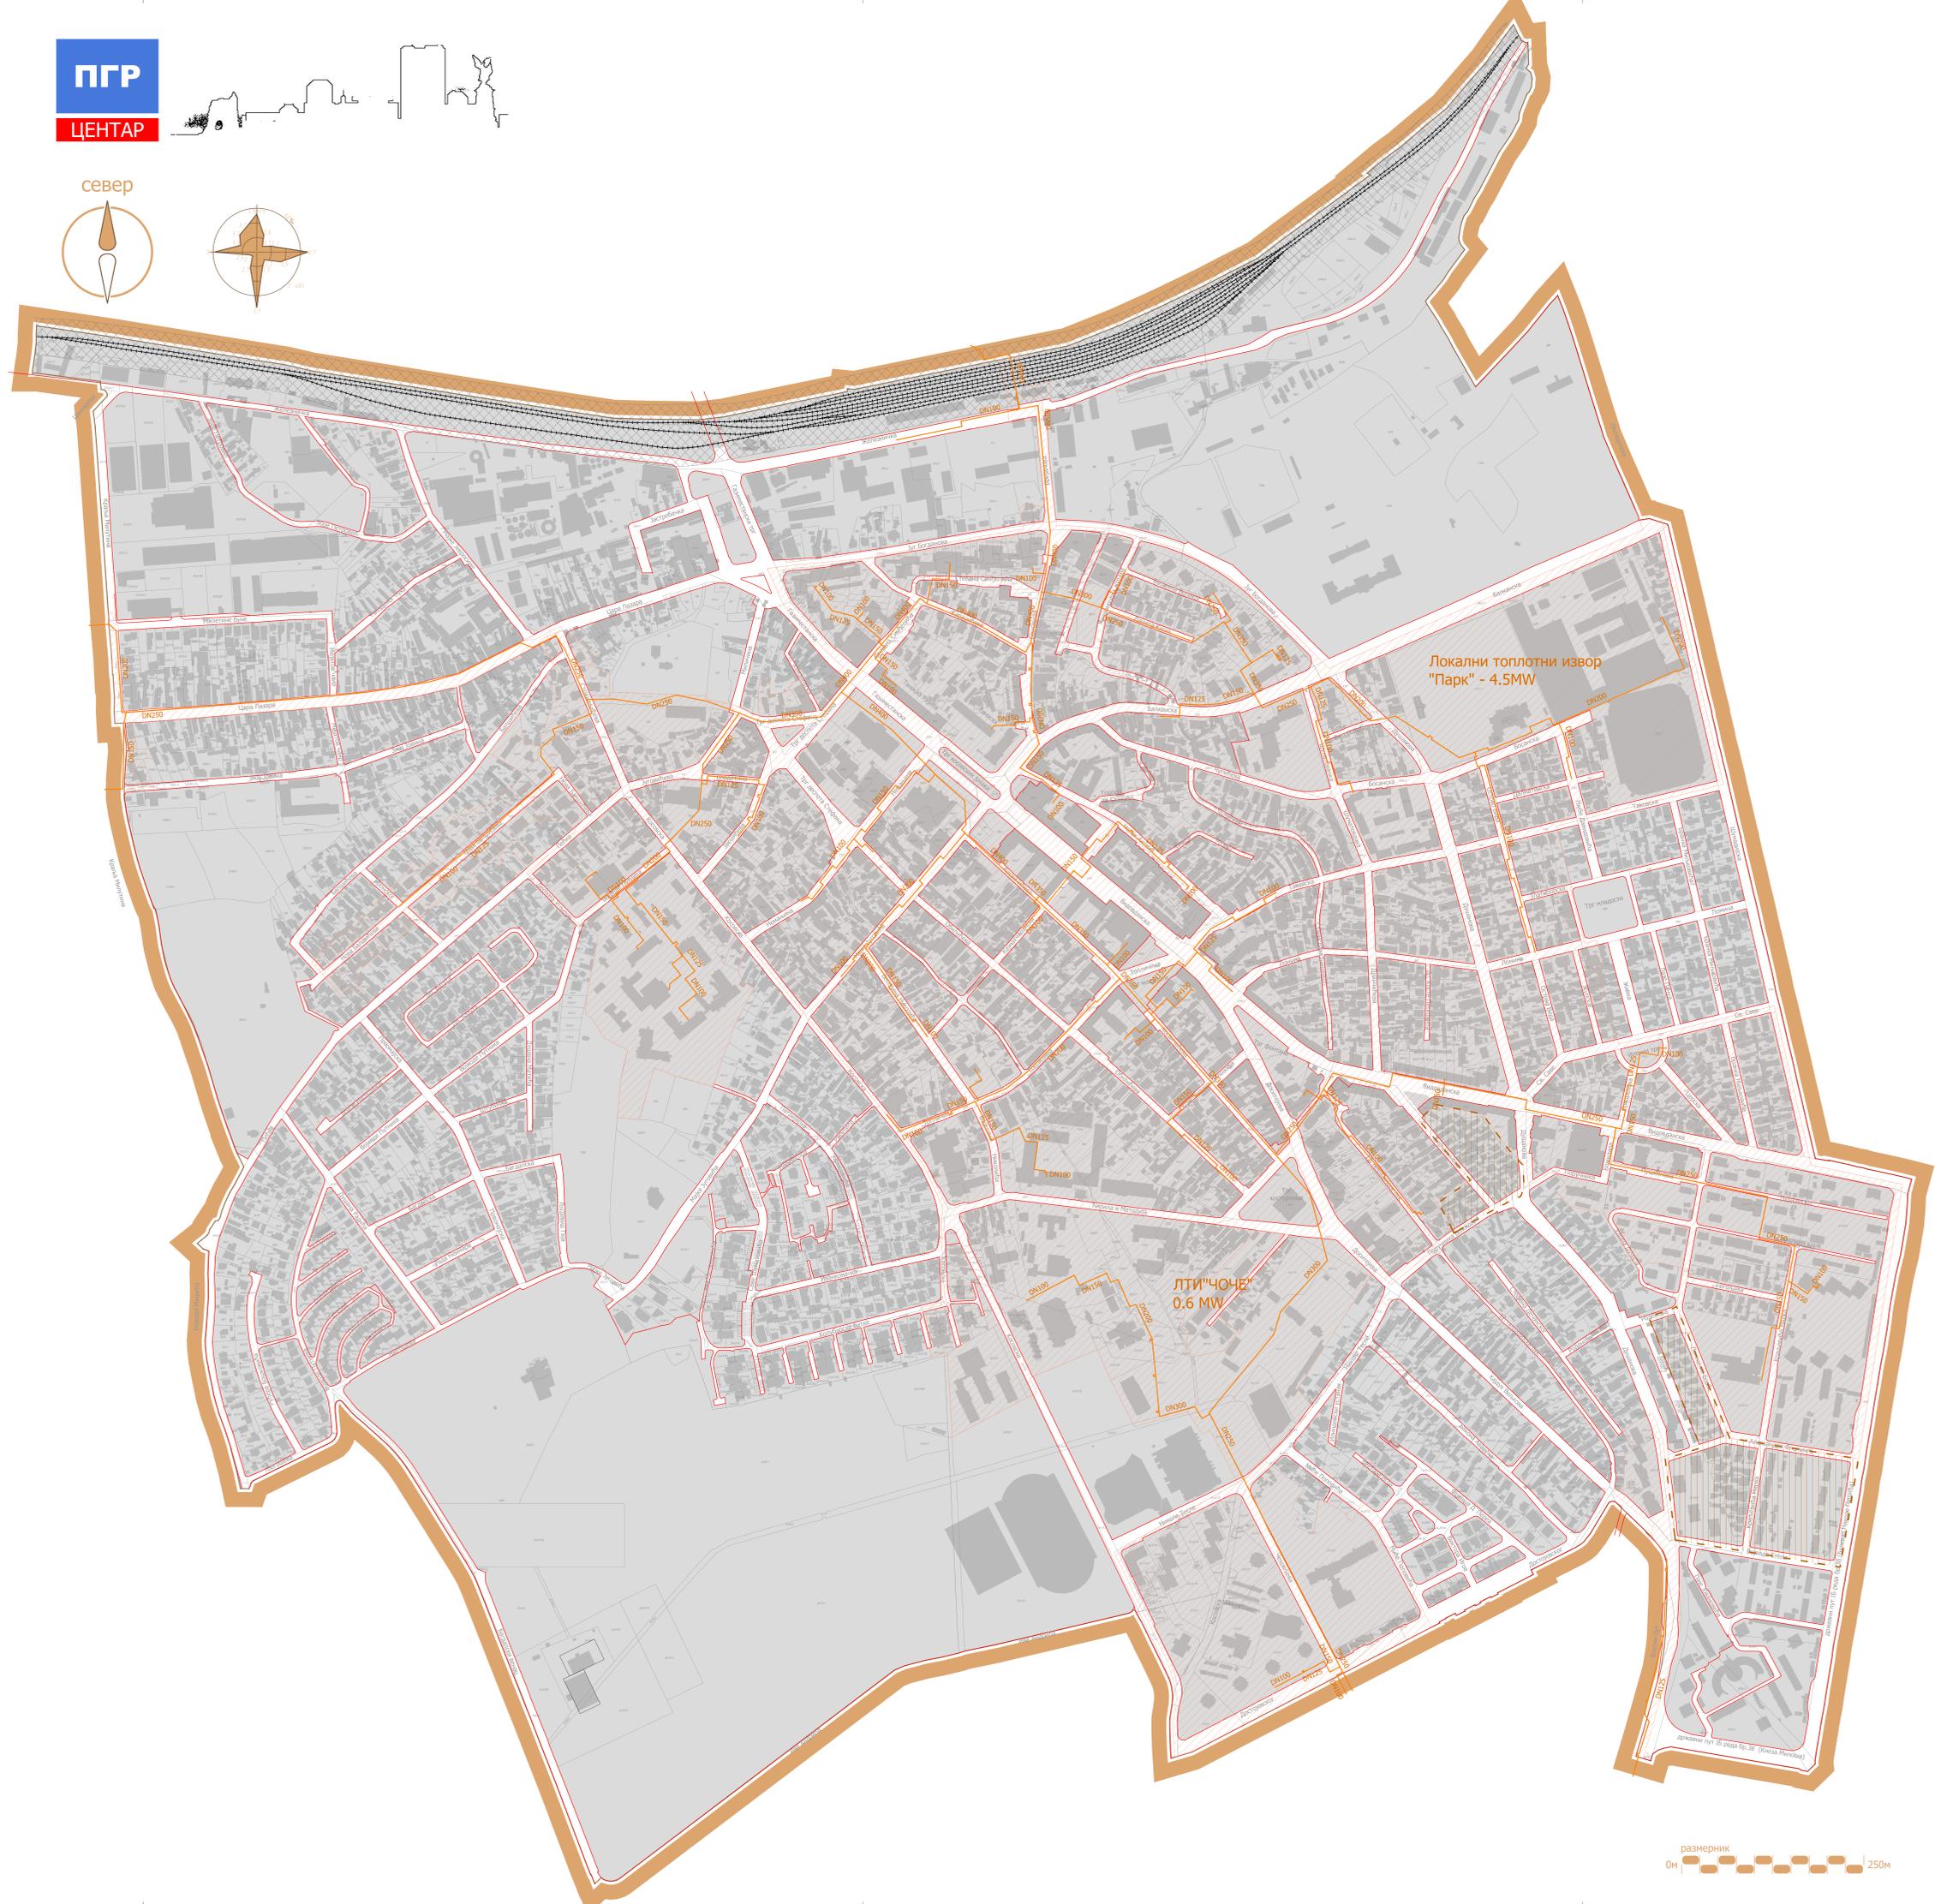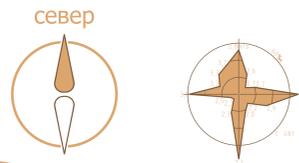

ПЛАН ГЕНЕРАЛНЕ
РЕГУЛАЦИЈЕ
"ЦЕНТАР"



ЛЕГЕНДА

- Граница плана
- ТОПЛОВОД
 - зона топлификације
 - траса топловода
- планирана зона топлификације

СКУПШТИНА ГРАДА
КРУШЕВАЦ
ПРЕДСЕДНИК
Јасмина Палуковић

ЈП ЗА УРБАНИЗАМ И ПРОЈЕКТОВАЊЕ КРУШЕВАЦ

графички прилог:
ПЛАН ТОПЛИФИКАЦИЈЕ

руководилац израде - одговорни урбаниста:
Ана Петровић,
дипл.инж.арх.

сарадник:
Бобан Петровић,
дипл.маш.инж.

размера:
1:2.500

Сл. лист града Крушевца
14/2016

ЛИСТ:
12

