


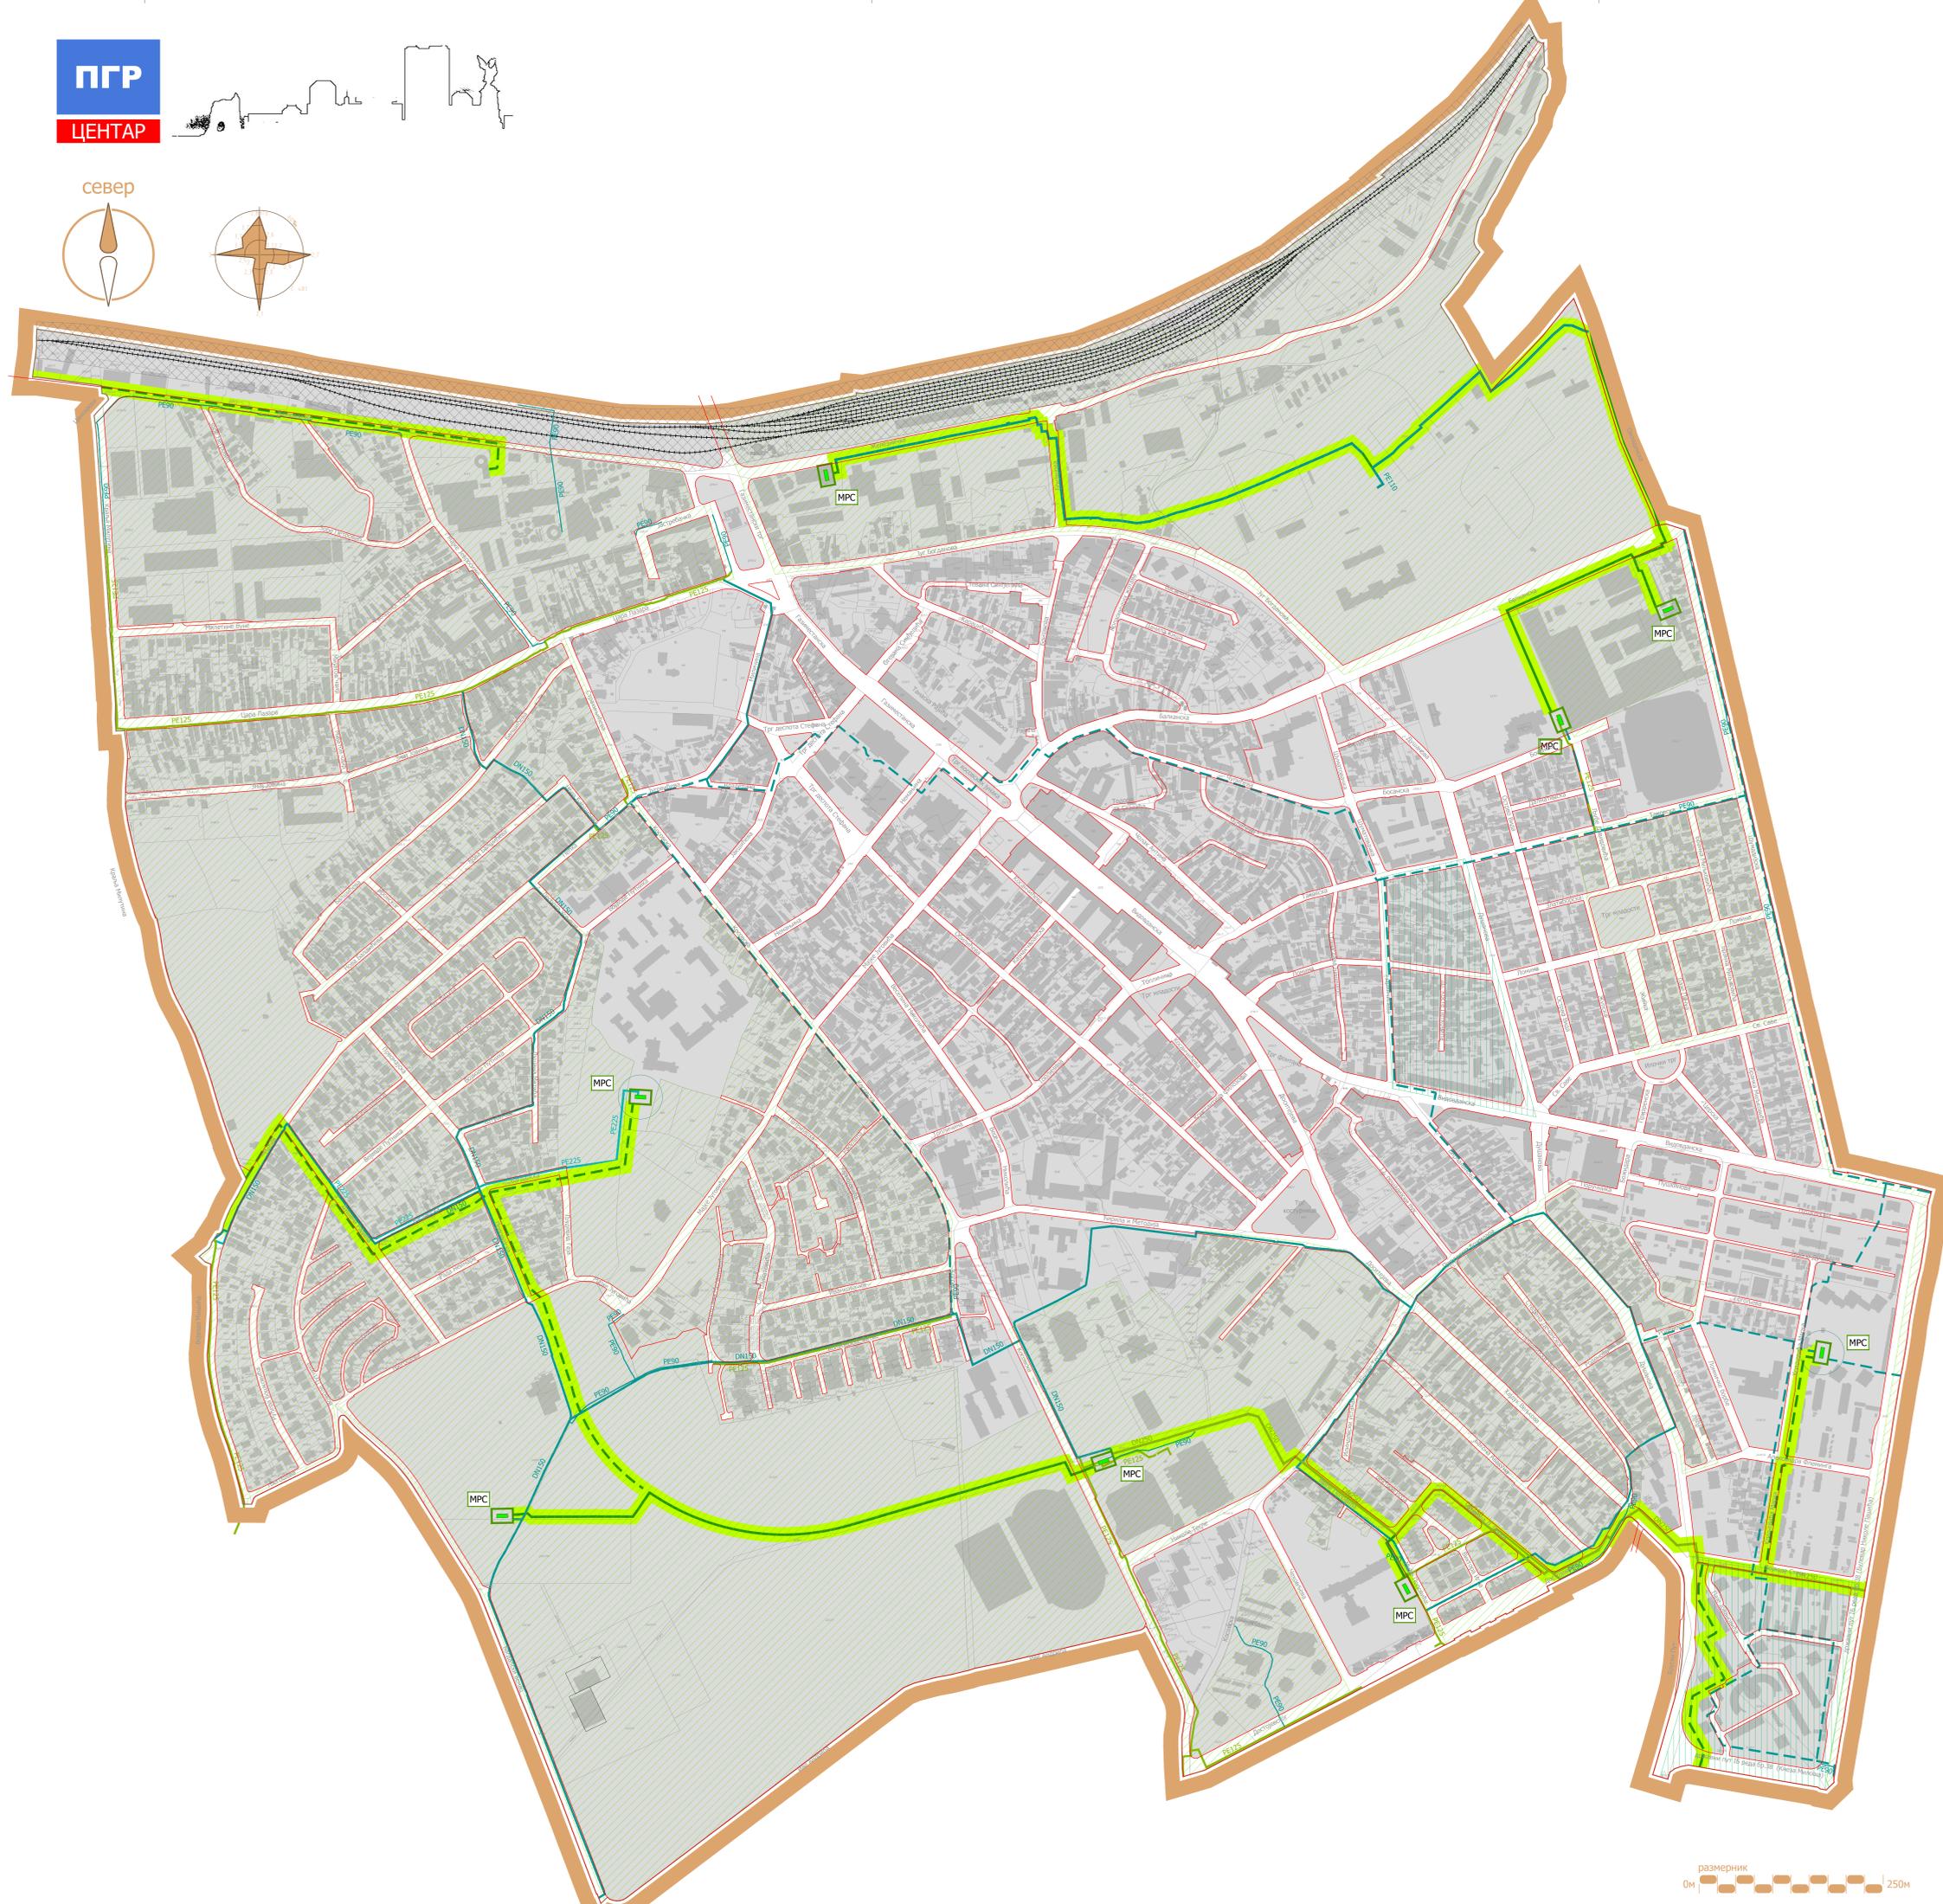

север



ПЛАН ГЕНЕРАЛНЕ
РЕГУЛАЦИЈЕ
"ЦЕНТАР"



ЛЕГЕНДА

- Граница плана
- ГАСОВОДНА МРЕЖА**
 - зона гасификације
 - траса гаса средњег притиска
 - заштитна зона гаса високог притиска (2x30м)
 - траса гаса ниског притиска
 - мерно регулациона станица (MPC)
 - траса гаса кроз челичне цеви - DN150
 - траса гаса кроз пластичне цеви - PE125
 - траса гаса кроз пластичне цеви - PE110 и PE90
- планирана зона гасификације
- планирана траса гаса средњег притиска
- заштитна зона планиране трасе гаса средњег притиска (2x3м)
- планирана траса гаса ниског притиска
- планирана мерно регулациона станица (MPC)

СКУПШТИНА ГРАДА
КРУШЕВАЦ
ПРЕДСЕДНИК
Јасмина Палуковић

ЈП ЗА УРБАНИЗАМ И ПРОЈЕКТОВАЊЕ КРУШЕВАЦ

графички прилог:
ПЛАН ГАСИФИКАЦИЈЕ

руководилац израде - одговорни урбаниста:
Ана Петровић,
дипл.инж.арх.

сарадник:
Бобан Петровић,
дипл.маш.инж.

размера:
1:2.500

Сл. лист града Крушевца
14/2016

ЛИСТ:
13

