ПГР
ИСТОК 2

ГРАД КРУШЕВАЦ
Република Србија

ПЛАН ГЕНЕРАЛНЕ РЕГУЛАЦИЈЕ "ИСТОК 2"

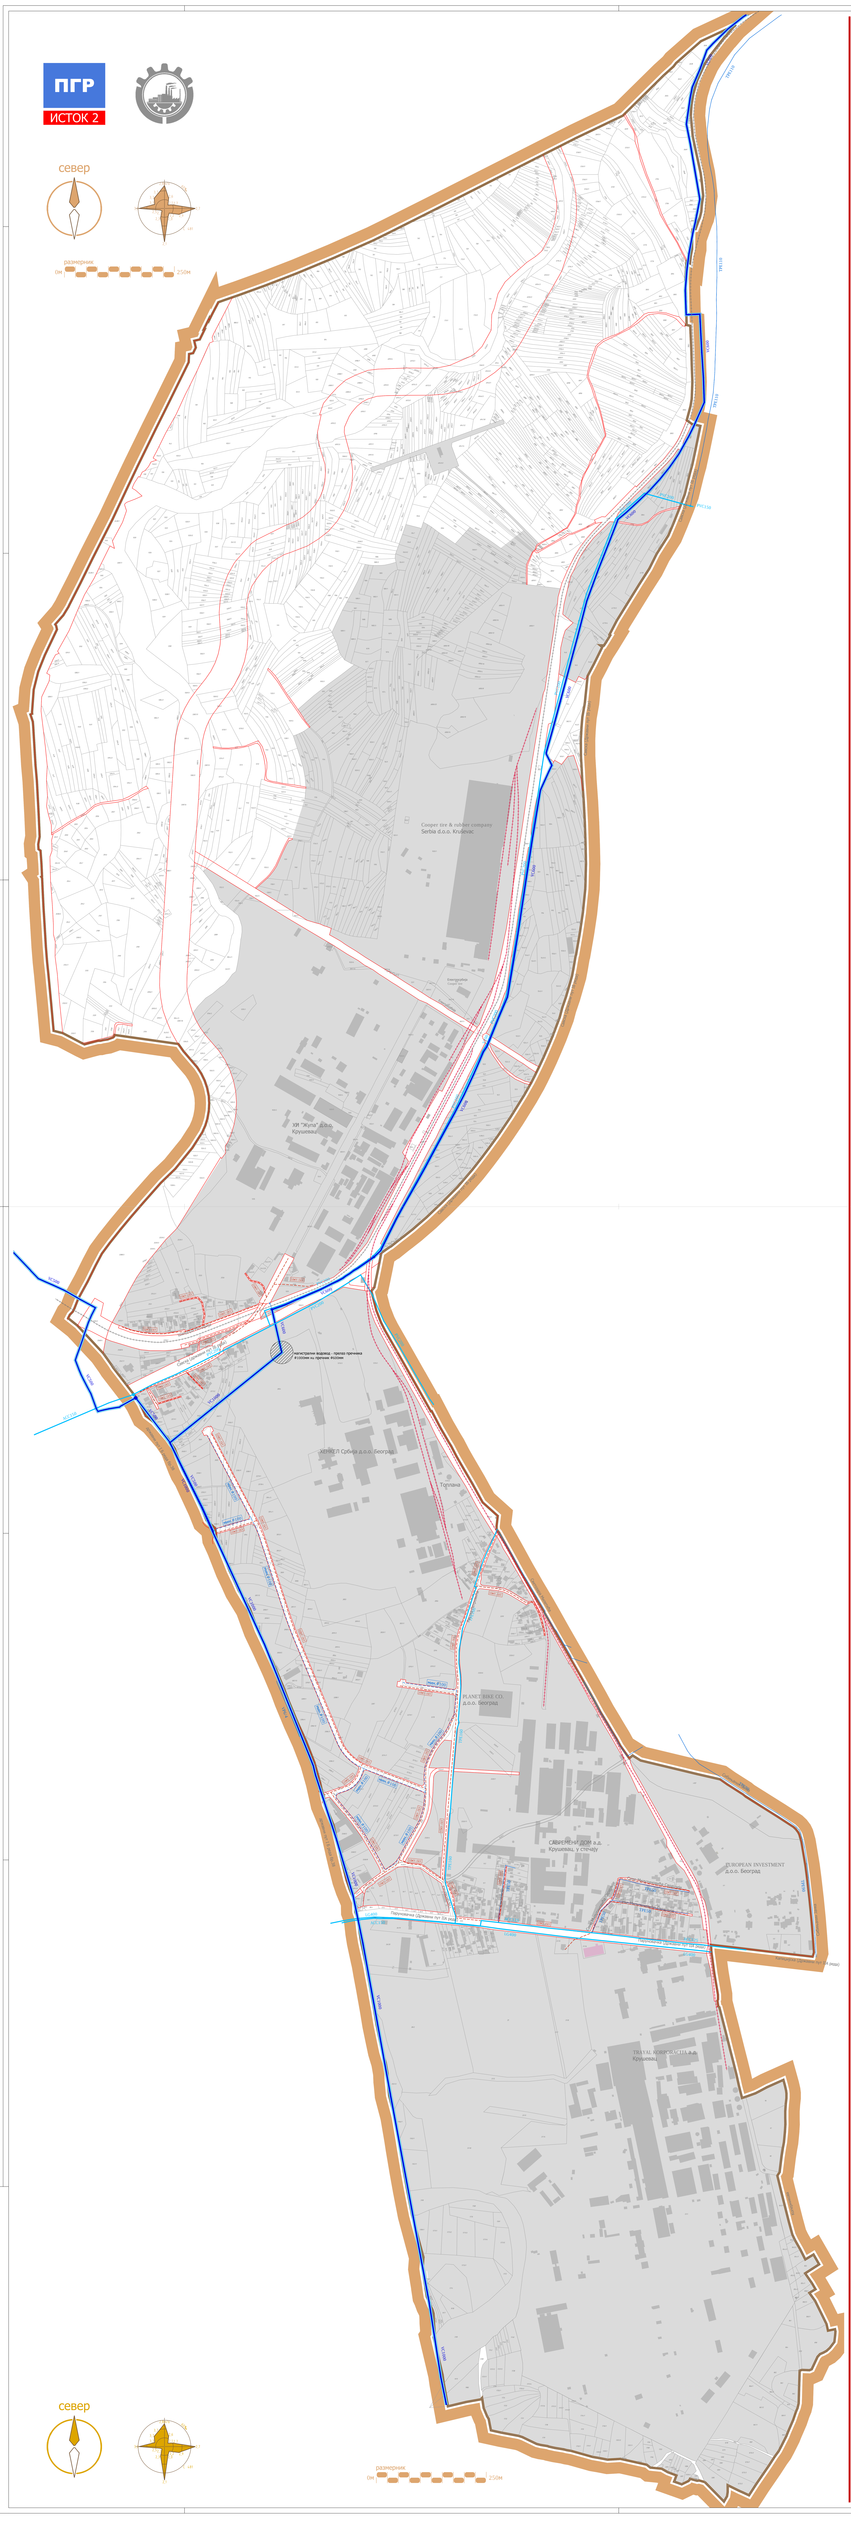

ВОДОВОДНА МРЕЖА

ЛЕГЕНДА

Граница плана
Регулациона линија

ПОСТОЈЕЋА ВОДОВОДНА МРЕЖА (задржава се)

траса постојећег магистралног водовода
заштитна зона траса постојећег магистралног водовода (по 3м са обе стране траса)
траса постојећег примарног водовода
траса постојећег секундарног водовода
Постојећа водоводна мрежа (преграда пречника Ø1050мм на пречнику Ø500мм) није снимљено, податак из пројекта

ПЛАНИРАНА ВОДОВОДНА МРЕЖА

траса планираног примарног водовода
траса планираног секундарног водовода

СКУПШТИНА ГРАДА КРУШЕВЦА
ПРЕДСЕДНИК
Јасмина Петровић

ЗАВОД ПРЕДУЗЕЋЕ ЗА УРБАНИЗАМ И ПРОЈЕКТОВАЊЕ КРУШЕВАЦ

графички прилог:
ПЛАН ВОДОВОДА

руководилац израде:
Мирослав Петровић,
дипл.инж.арх.

размера:	Сл. лист града Крушевца	лист:
1:2.500	5/2017	7

ВОДОВОДНА МРЕЖА

ЛЕГЕНДА

Граница плана
Регулациона линија

ПОСТОЈЕЋА ВОДОВОДНА МРЕЖА (задржава се)

траса постојећег магистралног водовода
заштитна зона траса постојећег магистралног водовода (по 3м са обе стране траса)
траса постојећег примарног водовода
траса постојећег секундарног водовода
Постојећа водоводна мрежа (преграда пречника Ø1050мм на пречнику Ø500мм) није снимљено, податак из пројекта

ПЛАНИРАНА ВОДОВОДНА МРЕЖА

траса планираног примарног водовода
траса планираног секундарног водовода

СКУПШТИНА ГРАДА КРУШЕВЦА
ПРЕДСЕДНИК
Јасмина Петровић

ЗАВОД ПРЕДУЗЕЋЕ ЗА УРБАНИЗАМ И ПРОЈЕКТОВАЊЕ КРУШЕВАЦ

графички прилог:
ПЛАН ВОДОВОДА

руководилац израде:
Мирослав Петровић,
дипл.инж.арх.

размера:	Сл. лист града Крушевца	лист:
1:2.500	5/2017	7

ГРАД КРУШЕВАЦ

Република Србија

ПЛАН ГЕНЕРАЛНЕ РЕГУЛАЦИЈЕ "ИСТОК 2"

ЛЕГЕНДА

Граница плана

Регулациона линија

постојеће

траса постојећег примарног колектора

траса постојећег секундарног колектора

постојећи испуст канализације отпадних вода

планирано

планирана траса примарног колектора

планирана траса секундарног колектора

планирани потисни цевовод примар. колектора

планирана потисна станица (ПС)

СКУПШТИНА ГРАДА КРУШЕВЦА

ПРЕДСЕДНИК

Јасмина Палуровић

ЈАВНО ПРЕДУЗЕЋЕ ЗА УРБАНИЗАМ И ПРОЈЕКТОВАЊЕ КРУШЕВАЦ

графички прилог:

ПЛАН ФЕКАЛНЕ КАНАЛИЗАЦИЈЕ

руководилац израде:

Мирослав Петровић, дипл.инж.арх.

размера:	Сл. лист града Крушевца	лист:
1:2.500	5/2017	8

ЛЕГЕНДА

Граница плана

Регулациона линија

постојеће

траса постојећег примарног колектора

траса постојећег секундарног колектора

постојећи испуст канализације отпадних вода

планирано

планирана траса примарног колектора

планирана траса секундарног колектора

планирани потисни цевовод примар. колектора

планирана потисна станица (ПС)

СКУПШТИНА ГРАДА КРУШЕВЦА

ПРЕДСЕДНИК

Јасмина Палуровић

ЈАВНО ПРЕДУЗЕЋЕ ЗА УРБАНИЗАМ И ПРОЈЕКТОВАЊЕ КРУШЕВАЦ

графички прилог:

ПЛАН ФЕКАЛНЕ КАНАЛИЗАЦИЈЕ

руководилац израде:

Мирослав Петровић, дипл.инж.арх.

размера:	Сл. лист града Крушевца	лист:
1:2.500	5/2017	8

ГРАД КРУШЕВАЦ

Република Србија

ПЛАН ГЕНЕРАЛНЕ РЕГУЛАЦИЈЕ "ИСТОК 2"

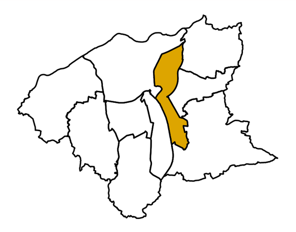

ЛЕГЕНДА

- Граница плана
- Регулациона линија
- ВОДНО ЗЕМЉИШТЕ

ВОДОТОКОВИ

- Водоток I реда (З.Морава, Расина и Пепељуша)
- Водоток I реда регулисан отвореним каналом
- Водоток I реда планиран за регулисање отвореним каналом
- Водоток II реда
- Водоток II реда регулисан отвореним каналом
- Водоток II реда планиран за регулисање отвореним каналом
- Водоток II реда регулисан затвореним каналом
- реконструкција постојећих пропуста
- укрштај два водотока II реда регулисан отвореним каналом планиран за реконструкцију

АТМОСФЕРСКИ КОЛЕКТОРИ

- траса планираних атмосферских колектора

СКУПШТИНА ГРАДА КРУШЕВЦА

ПРЕДСЕДНИК

Јасмина Палуровић

ЈАВНО ПРЕДУЗЕЋЕ ЗА УРБАНИЗАМ И ПРОЈЕКТОВАЊЕ КРУШЕВАЦ

графички прилог:

ПЛАН АТМОСФЕРСКЕ КАНАЛИЗАЦИЈЕ

руководилац израде:

Мирослав Петровић, дипл.инж.арх.

размера:	Сл. лист града Крушевца	лист:
1:2.500	5/2017	9

ЛЕГЕНДА

- Граница плана
- Регулациона линија
- ВОДНО ЗЕМЉИШТЕ

ВОДОТОКОВИ

- Водоток I реда (З.Морава, Расина и Пепељуша)
- Водоток I реда регулисан отвореним каналом
- Водоток I реда планиран за регулисање отвореним каналом
- Водоток II реда
- Водоток II реда регулисан отвореним каналом
- Водоток II реда планиран за регулисање отвореним каналом
- Водоток II реда регулисан затвореним каналом
- реконструкција постојећих пропуста
- укрштај два водотока II реда регулисан отвореним каналом планиран за реконструкцију

АТМОСФЕРСКИ КОЛЕКТОРИ

- траса планираних атмосферских колектора

СКУПШТИНА ГРАДА КРУШЕВЦА

ПРЕДСЕДНИК

Јасмина Палуровић

ЈАВНО ПРЕДУЗЕЋЕ ЗА УРБАНИЗАМ И ПРОЈЕКТОВАЊЕ КРУШЕВАЦ

графички прилог:

ПЛАН АТМОСФЕРСКЕ КАНАЛИЗАЦИЈЕ

руководилац израде:

Мирослав Петровић, дипл.инж.арх.

размера: 1:2.500 | Сл. лист града Крушевца 5/2017 | лист: 9

ГРАД КРУШЕВАЦ

Република Србија

ПЛАН ГЕНЕРАЛНЕ РЕГУЛАЦИЈЕ "ИСТОК 2"

ЛЕГЕНДА

- Граница плана
- Регулациона линија

ПОСТОЈЕЋЕ

- траса ДВ_110кV - надземна
- заштитна зона ДВ_110кV (2x25м)
- траса траса ДВ_35кV - надземна
- заштитна зона ДВ_35кV (2x15м)
- траса траса ДВ_10кV - надземна
- заштитна зона ДВ_10кV (2x5м)
- ТС_220/110/35кV (трафо станице)

ПЛАНИРАНО

- планирано подземно повезивање трафо станица
- планирана траса водова 10кV-1кV

СКУПШТИНА ГРАДА КРУШЕВЦА

ПРЕДСЕДНИК

Јасмина Палуровић

ЈАВНО ПРЕДУЗЕЋЕ ЗА УРБАНИЗАМ И ПРОЈЕКТОВАЊЕ КРУШЕВАЦ

графички прилог: ПЛАН ЕЛЕКТРОЕНЕРГЕТИКЕ

руководилац израде: Мирослав Петровић, дипл.инж.арх.

размера:	Сл. лист града Крушевца	лист:
1:2.500	5/2017	10

ЛЕГЕНДА

- Граница плана
- Регулациона линија

ПОСТОЈЕЋЕ

- траса ДВ_110кV - надземна
- заштитна зона ДВ_110кV (2x25м)
- траса траса ДВ_35кV - надземна
- заштитна зона ДВ_35кV (2x15м)
- траса траса ДВ_10кV - надземна
- заштитна зона ДВ_10кV (2x5м)
- ТС_220/110/35кV (трафо станице)

ПЛАНИРАНО

- планирано подземно повезивање трафо станица
- планирана траса водова 10кV-1кV

СКУПШТИНА ГРАДА КРУШЕВЦА

ПРЕДСЕДНИК

Јасмина Палуровић

ЈАВНО ПРЕДУЗЕЋЕ ЗА УРБАНИЗАМ И ПРОЈЕКТОВАЊЕ КРУШЕВАЦ

графички прилог: ПЛАН ЕЛЕКТРОЕНЕРГЕТИКЕ

руководилац израде: Мирослав Петровић, дипл.инж.арх.

размера:	Сл. лист града Крушевца	лист:
1:2.500	5/2017	10

ПГР
ИСТОК 2

ГРАД КРУШЕВАЦ
Република Србија

ПЛАН ГЕНЕРАЛНЕ РЕГУЛАЦИЈЕ "ИСТОК 2"

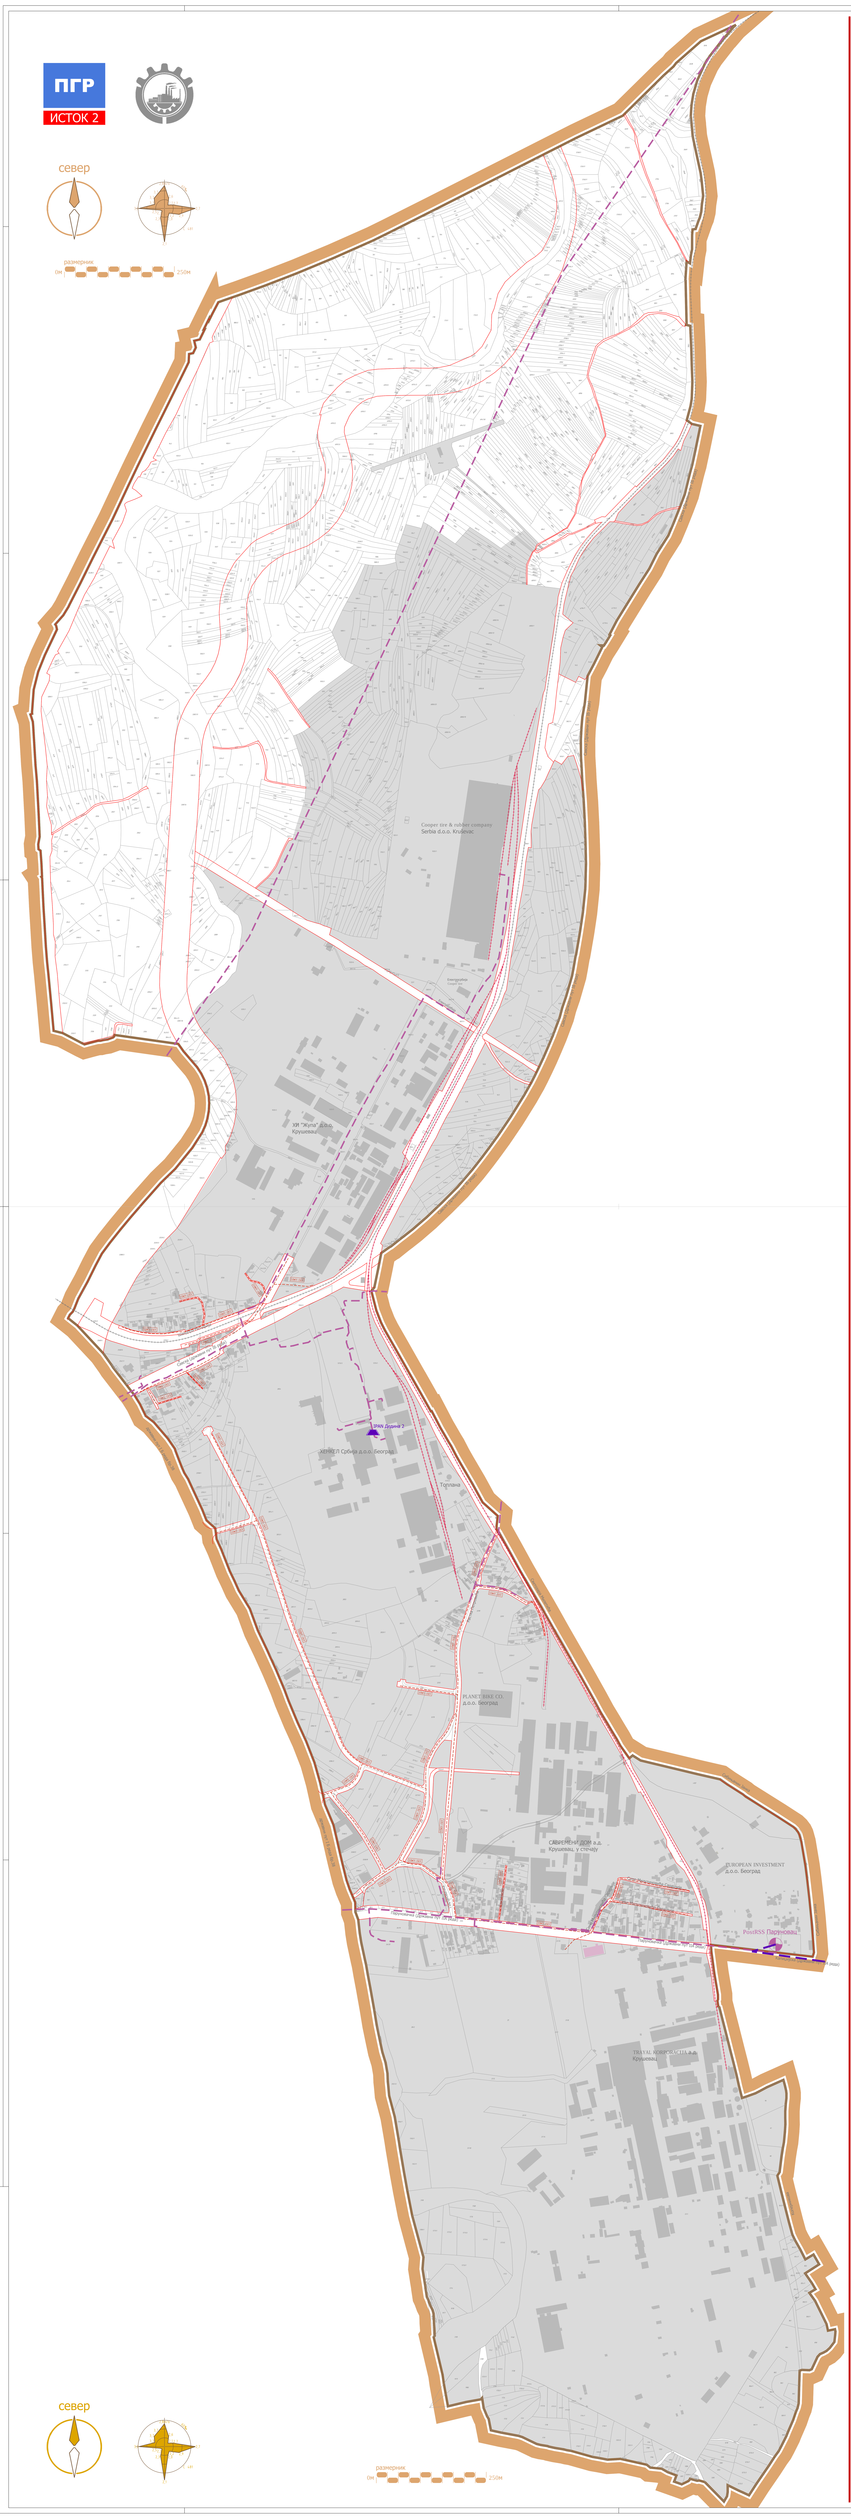

ТЕЛЕКОМУНИКАЦИОНА МРЕЖА

ЛЕГЕНДА

Граница плана
Регулационa линија

ПОСТОЈЕЋЕ

траса оптичких каблова
комутационом центар
PostSSS

ПЛАНИРАНО

траса оптичких каблова
комутационом центар
PostMSAN IP MSAN

СКУПШТИНА ГРАДА КРУШЕВЦА
ПРЕДСЕДНИК
Јасмина Петровић

ЗАВОД ПРЕДУЗЕЋЕ ЗА УРБАНИЗАМ И ПРОЈЕКТОВАЊЕ КРУШЕВАЦ

графички прилог:
ПЛАН ТЕЛЕКОМУНИКАЦИЈА

руководилац израде:
Мирослав Петровић,
дипл.инж.арх.

размера:	Сл. лист града Крушевца	лист:
1:2.500	5/2017	11

ТЕЛЕКОМУНИКАЦИОНА МРЕЖА

ЛЕГЕНДА

Граница плана
Регулационa линија

ПОСТОЈЕЋЕ

траса оптичких каблова
комутационом центар
PostSSS

ПЛАНИРАНО

траса оптичких каблова
комутационом центар
PostMSAN IP MSAN

СКУПШТИНА ГРАДА КРУШЕВЦА
ПРЕДСЕДНИК
Јасмина Петровић

ЗАВОД ПРЕДУЗЕЋЕ ЗА УРБАНИЗАМ И ПРОЈЕКТОВАЊЕ КРУШЕВАЦ

графички прилог:
ПЛАН ТЕЛЕКОМУНИКАЦИЈА

руководилац израде:
Мирослав Петровић,
дипл.инж.арх.

размера:	Сл. лист града Крушевца	лист:
1:2.500	5/2017	11

ПГР
ИСТОК 2

ГРАД КРУШЕВАЦ
Република Србија

ПЛАН ГЕНЕРАЛНЕ РЕГУЛАЦИЈЕ "ИСТОК 2"

ГРЧ
Крушевац

ГМРС
Крушевац

"Cooper-Trayal"
МРС
Cooper tire & rubber company Serbia d.o.o. Kruševac

"Жупа"
МРС

"Мерима"
МРС

"Trayal"
МРС

север

размерник
0м 250М

ЛЕГЕНДА

- Граница плана
- Регулационна линија

ГАСОВОДНА МРЕЖА

- зона гасификације
- траса гаса високог притиска
- траса гаса средњег притиска
- заштитна зона гаса средњег притиска (2x3м)
- траса гаса кроз пластичне цеви - PE225 и 200
- траса гаса кроз пластичне цеви - PE125
- траса гаса кроз пластичне цеви - PE90
- главно разводно чвориште (ГРЧ)
- главна мерно регулациона станица (ГМРС)
- мерно регулациона станица (МРС)
- планирана зона гасификације

СКУПШТИНА ГРАДА КРУШЕВЦА
ПРЕДСЕДНИК
Јасмина Петровић

ЗАВОД ПРЕДУЗЕЋЕ ЗА УРБАНИЗАМ И ПРОЈЕКТОВАЊЕ КРУШЕВАЦ

графички прилог: ПЛАН ГАСИФИКАЦИЈЕ		
руководилац израде: Мирослав Петровић, дипл.инж.арх.		
размера: 1:2.500	Сл. лист града Крушевца 5/2017	лист: 12

ЛЕГЕНДА

- Граница плана
- Регулационна линија

ГАСОВОДНА МРЕЖА

- зона гасификације
- траса гаса високог притиска
- траса гаса средњег притиска
- заштитна зона гаса средњег притиска (2x3м)
- траса гаса кроз пластичне цеви - PE225 и 200
- траса гаса кроз пластичне цеви - PE125
- траса гаса кроз пластичне цеви - PE90
- главно разводно чвориште (ГРЧ)
- главна мерно регулациона станица (ГМРС)
- мерно регулациона станица (МРС)
- планирана зона гасификације

СКУПШТИНА ГРАДА КРУШЕВЦА
ПРЕДСЕДНИК
Јасмина Петровић

ЗАВОД ПРЕДУЗЕЋЕ ЗА УРБАНИЗАМ И ПРОЈЕКТОВАЊЕ КРУШЕВАЦ

графички прилог: ПЛАН ГАСИФИКАЦИЈЕ		
руководилац израде: Мирослав Петровић, дипл.инж.арх.		
размера: 1:2.500	Сл. лист града Крушевца 5/2017	лист: 12