


ИЗМЕНА ПГР-а  
"ЦЕНТАР"

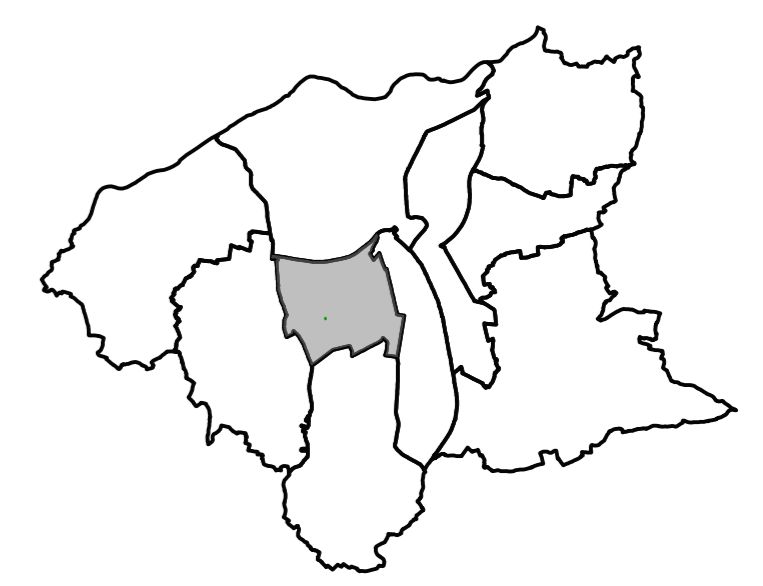

01- ОБУХВАТ ИЗМЕНЕ ПЛАНА (Н1)

ЛЕГЕНДА

- Граница ПГР-а "ЦЕНТАР",  
(Сл.лист бр.14/2016, 11/2018,18/2020,15/2022 и 17/2022)
- Граница обухвата измене плана
- Обухват измене плана

СКУПШТИНА ГРАДА  
КРУШЕВАЦ  
председник




ЈАВНО ПРЕДУЗЕЋЕ ЗА УРБАНИЗАМ И ПРОЈЕКТОВАЊЕ КРУШЕВАЦ


ИЗМЕНА ПГР-а "ЦЕНТАР" У КРУШЕВЦУ,  
ЗА К.П.БР.1427/2 И 1427/3 КО КРУШЕВАЦ

графички прилог:  
**ОБУХВАТ ИЗМЕНЕ ПЛАНА**

руководилац израде:  
одговорни урбаниста:  
Даница Дељанин, дипл.инж.арх.

размера: 1:2000      док. бр. (вер.): сл.лист бр.18/24      лист: 01

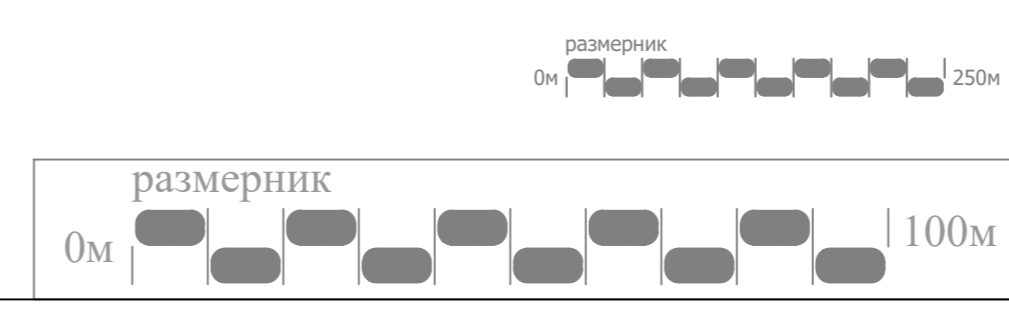

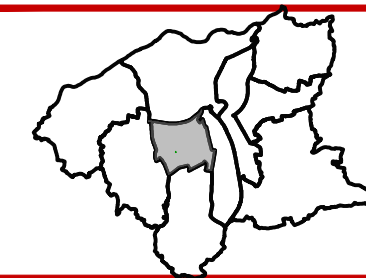

ЛЕГЕНДА

- ■ ■ ■ Граница обухвата измене плана
- Граница катастарске парцеле
- 2.6 Ознака урбанистичке целине
- Постојећа регулација
- ГЛ — — — — — Грађевинска линија

СКУПШТИНА ГРАДА  
КРУШЕВЦА  
председник



ЈАВНО ПРЕДУЗЕЋЕ ЗА УРБАНИЗАМ И ПРОЈЕКТОВАЊЕ КРУШЕВАЦ

ИЗМЕНА ПГР-а "ЦЕНТАР" У КРУШЕВЦУ,  
ЗА К.П.БР.1427/2 И 1427/3 КО КРУШЕВАЦ



графички прилог:  
УРБАНИСТИЧКА РЕГУЛАЦИЈА СА ГРАЂЕВИНСКИМ ЛИНИЈАМА ЗА ЗОНЕ ЗА КОЈЕ НИЈЕ  
ПРЕДВИЂЕНА ИЗРАДА ПЛАНА ДЕТАЉНЕ РЕГУЛАЦИЈЕ




руководилац израде:  
одговорни урбаниста:  
Даница Дељанин, дипл.инж.арх.

размера:  
1:500

док. бр. (вер.):  
сл.лист бр.18/24

лист:  
02

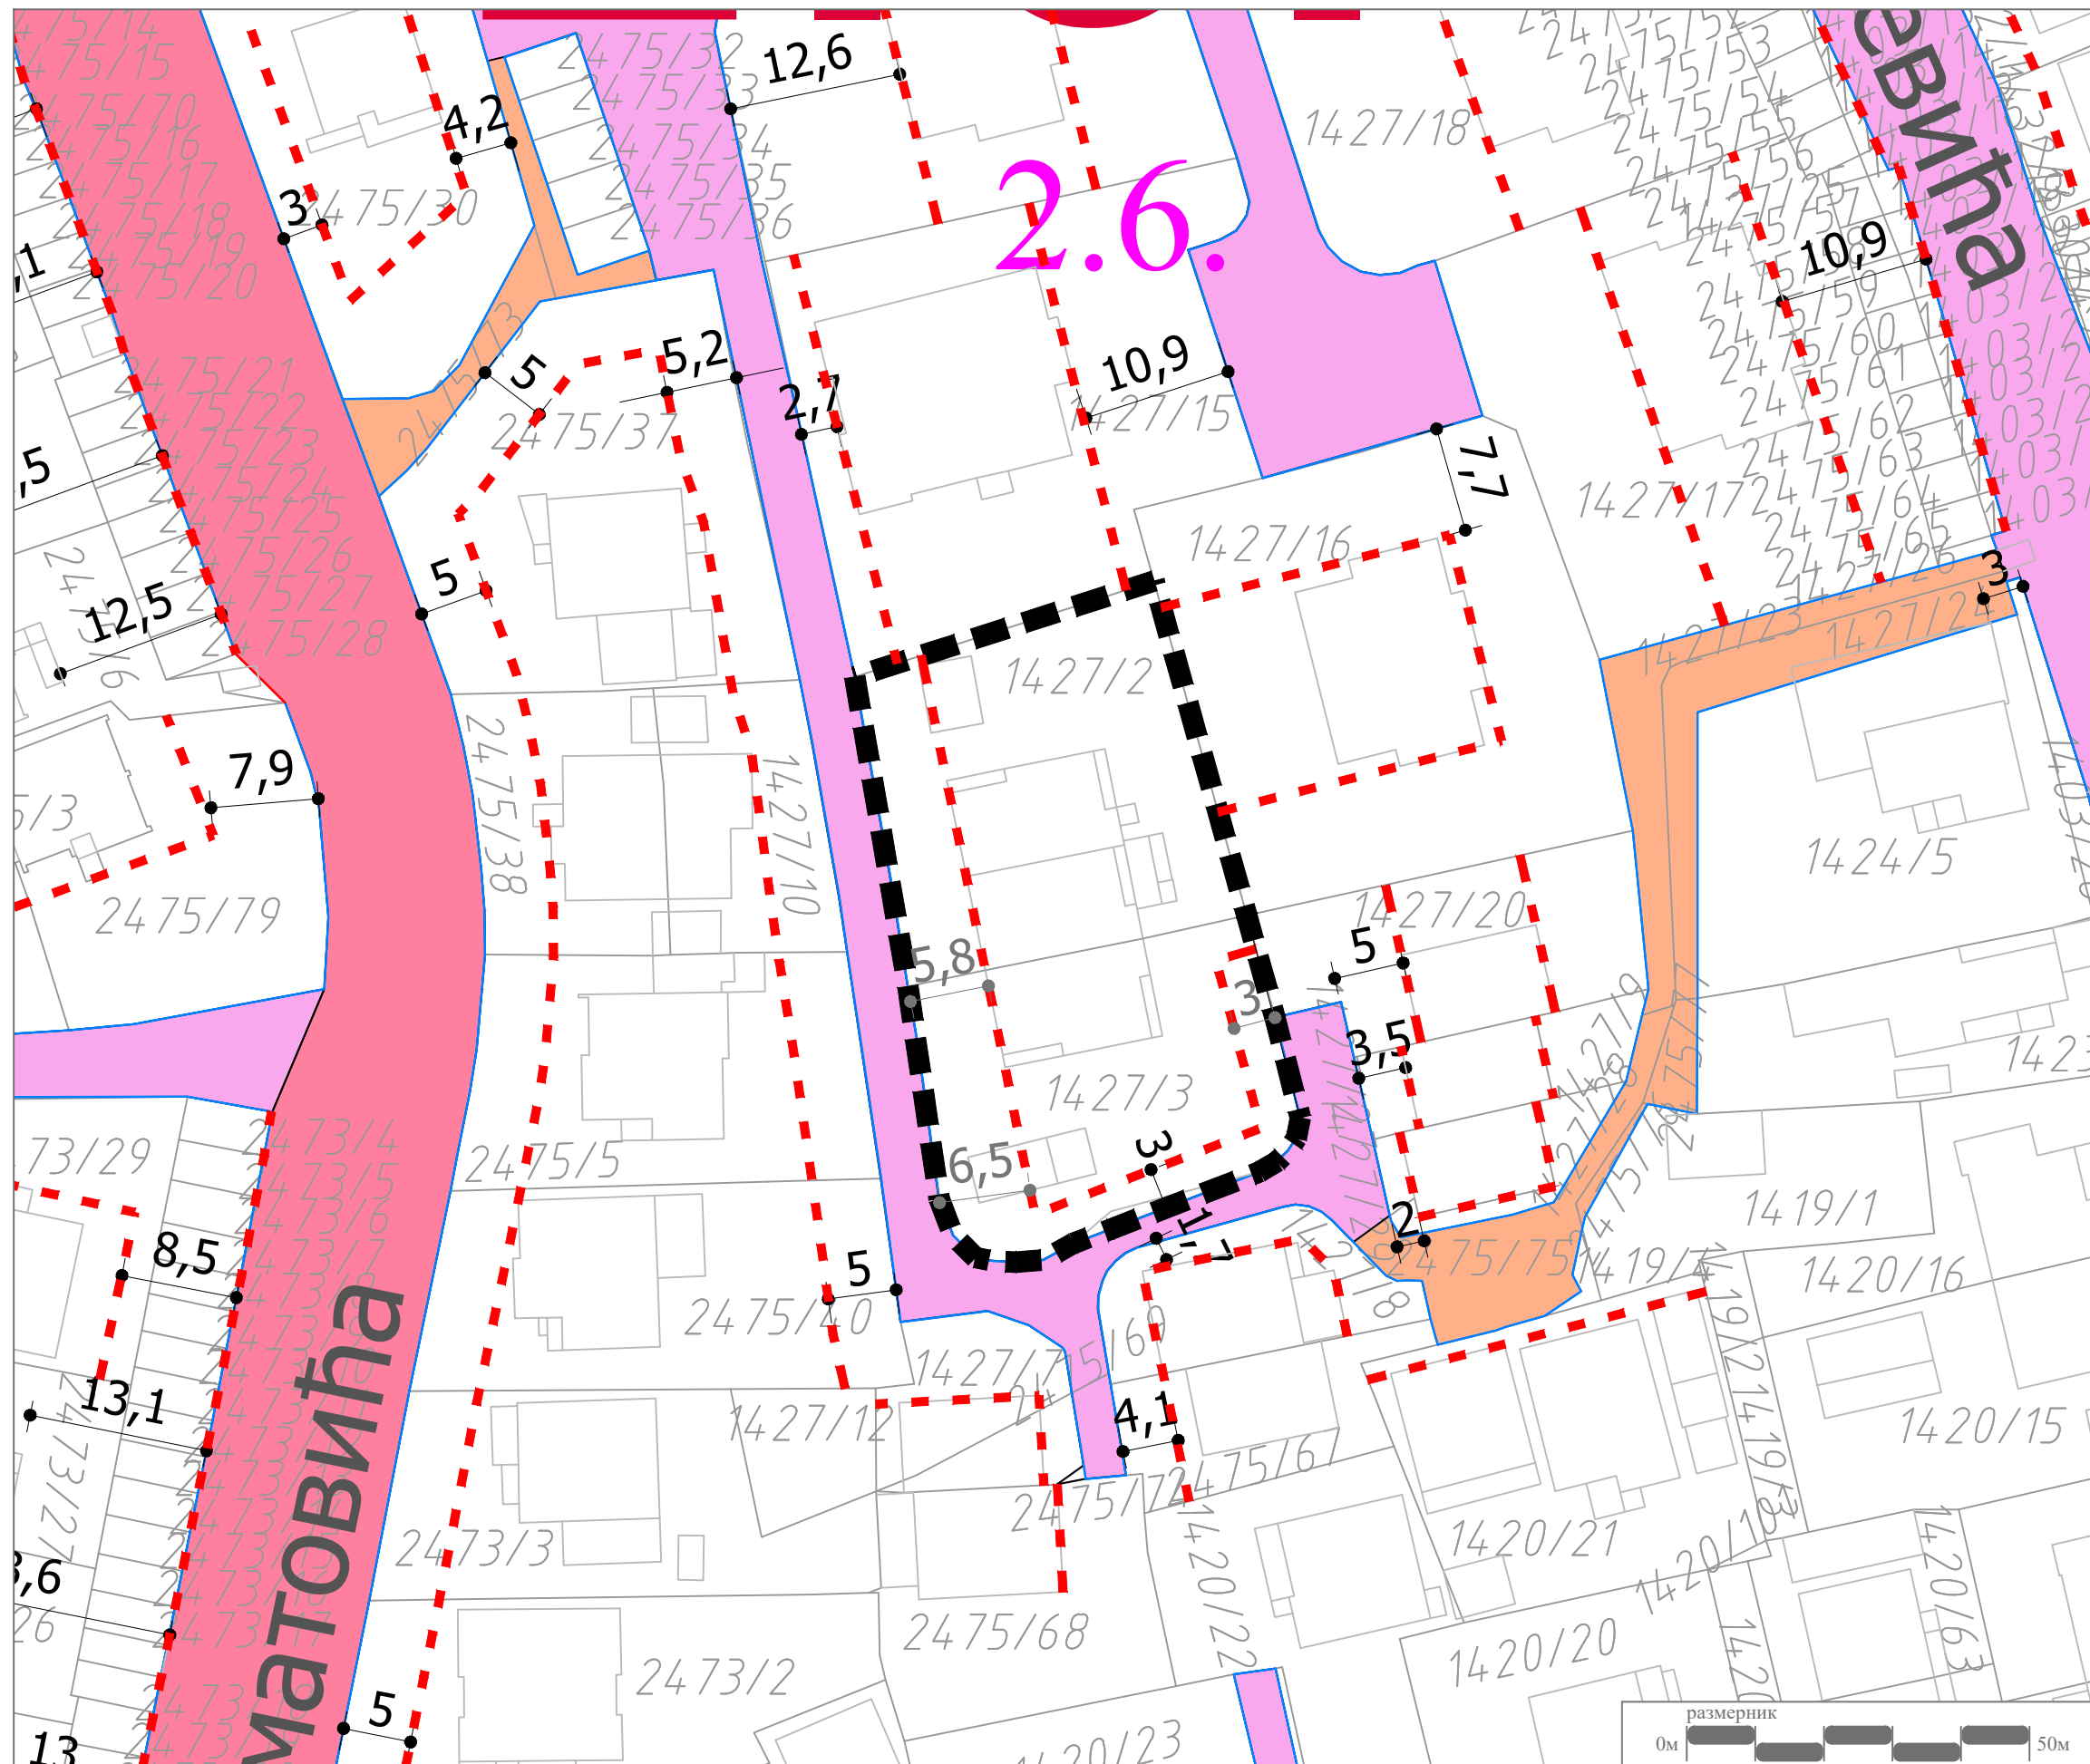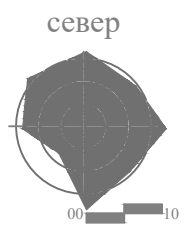

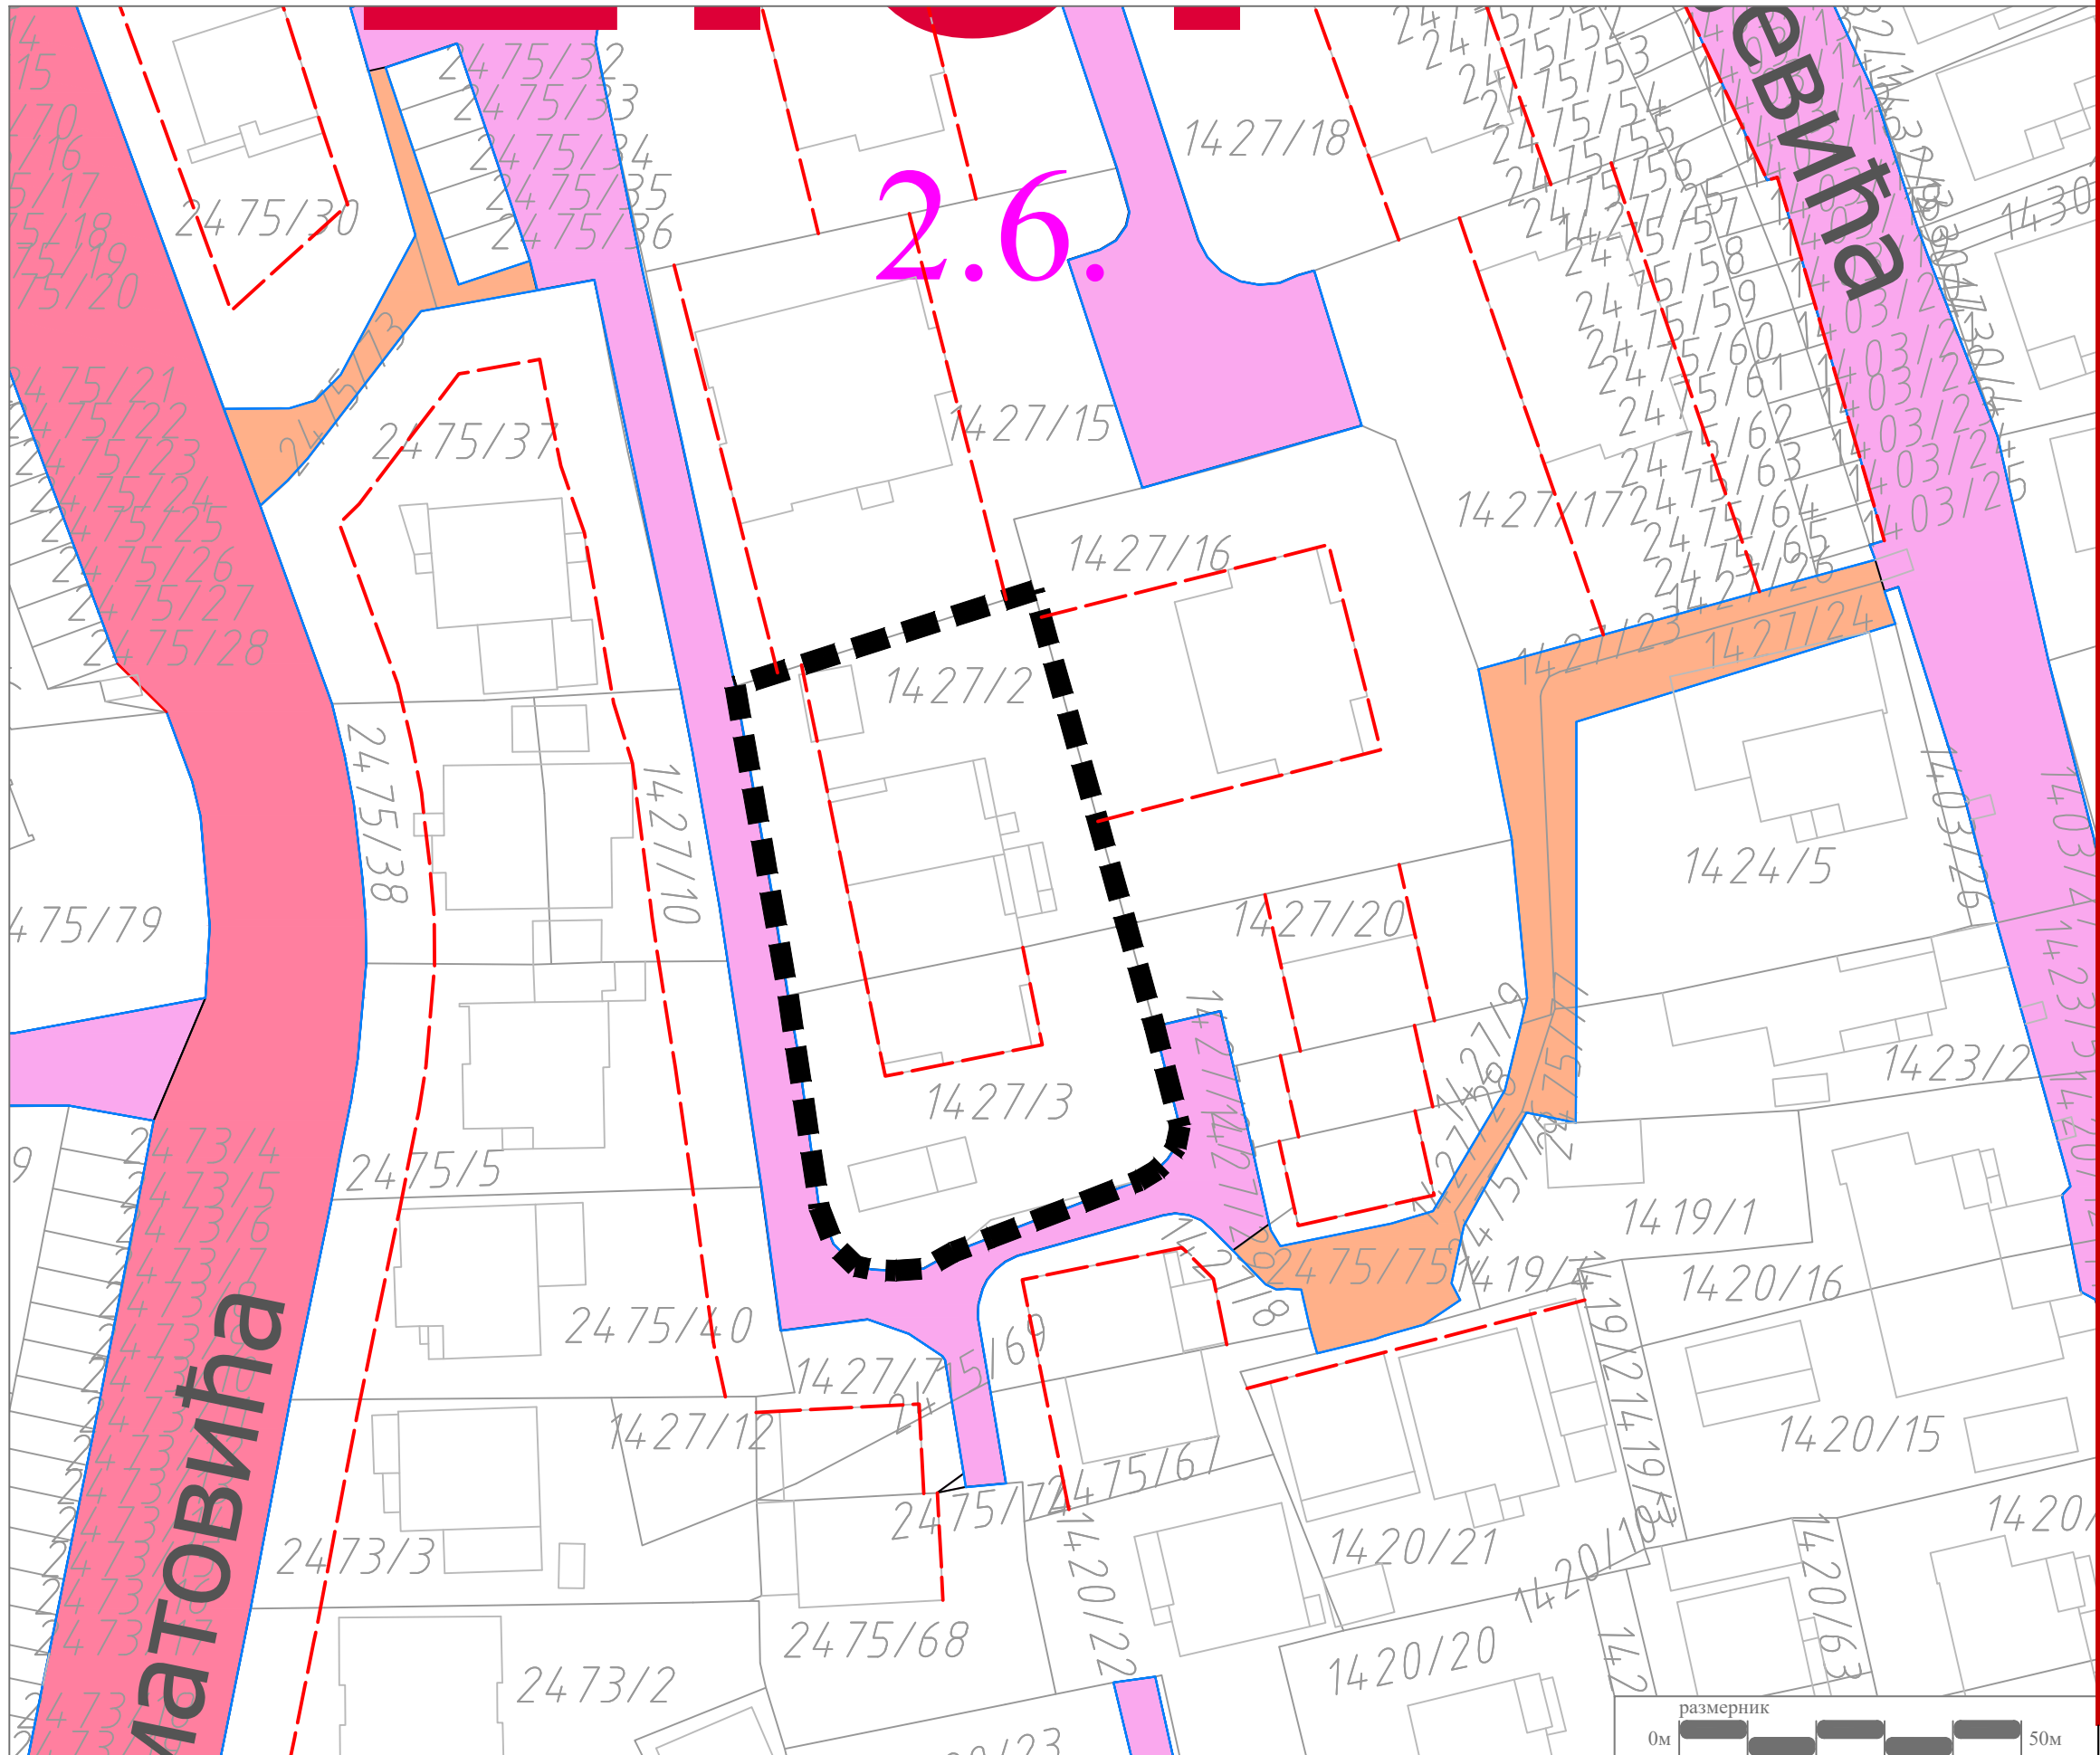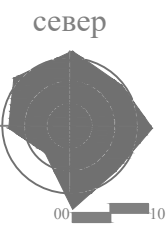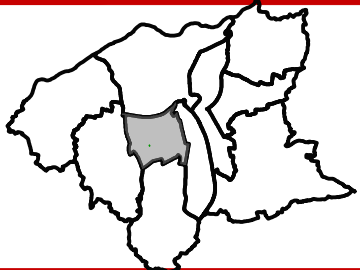

**ЛЕГЕНДА**

- ■ ■ ■ Граница обухвата измене плана
- Граница катастарске парцеле
- 2.6 Ознака урбанистичке целине
- Постојећа регулација
- - - - Грађевинска линија

СКУПШТИНА ГРАДА  
КРУШЕВЦА  
председник



ЈАВНО ПРЕДУЗЕЋЕ ЗА УРБАНИЗАМ И ПРОЈЕКТОВАЊЕ КРУШЕВАЦ

ИЗМЕНА ПГР-а "ЦЕНТАР" У КРУШЕВЦУ,  
ЗА К.П.БР.1427/2 И 1427/3 КО КРУШЕВАЦ

графички прилог: **ИЗВОД ИЗ ПГР "ЦЕНТАР"**  
Урбанистичка регулација са грађевинским линијама за зоне за које није предвиђена израда плана  
деталне регулације

руководилац израде:  
одговорни урбаниста:  
Даница Дељанин, дипл.инж.арх.

размера:  
**1:500**

док. бр. (вер.):  
**сл.лист бр.18/24**

лист:  
**03**

