




ГРАД КРУШЕВАЦ

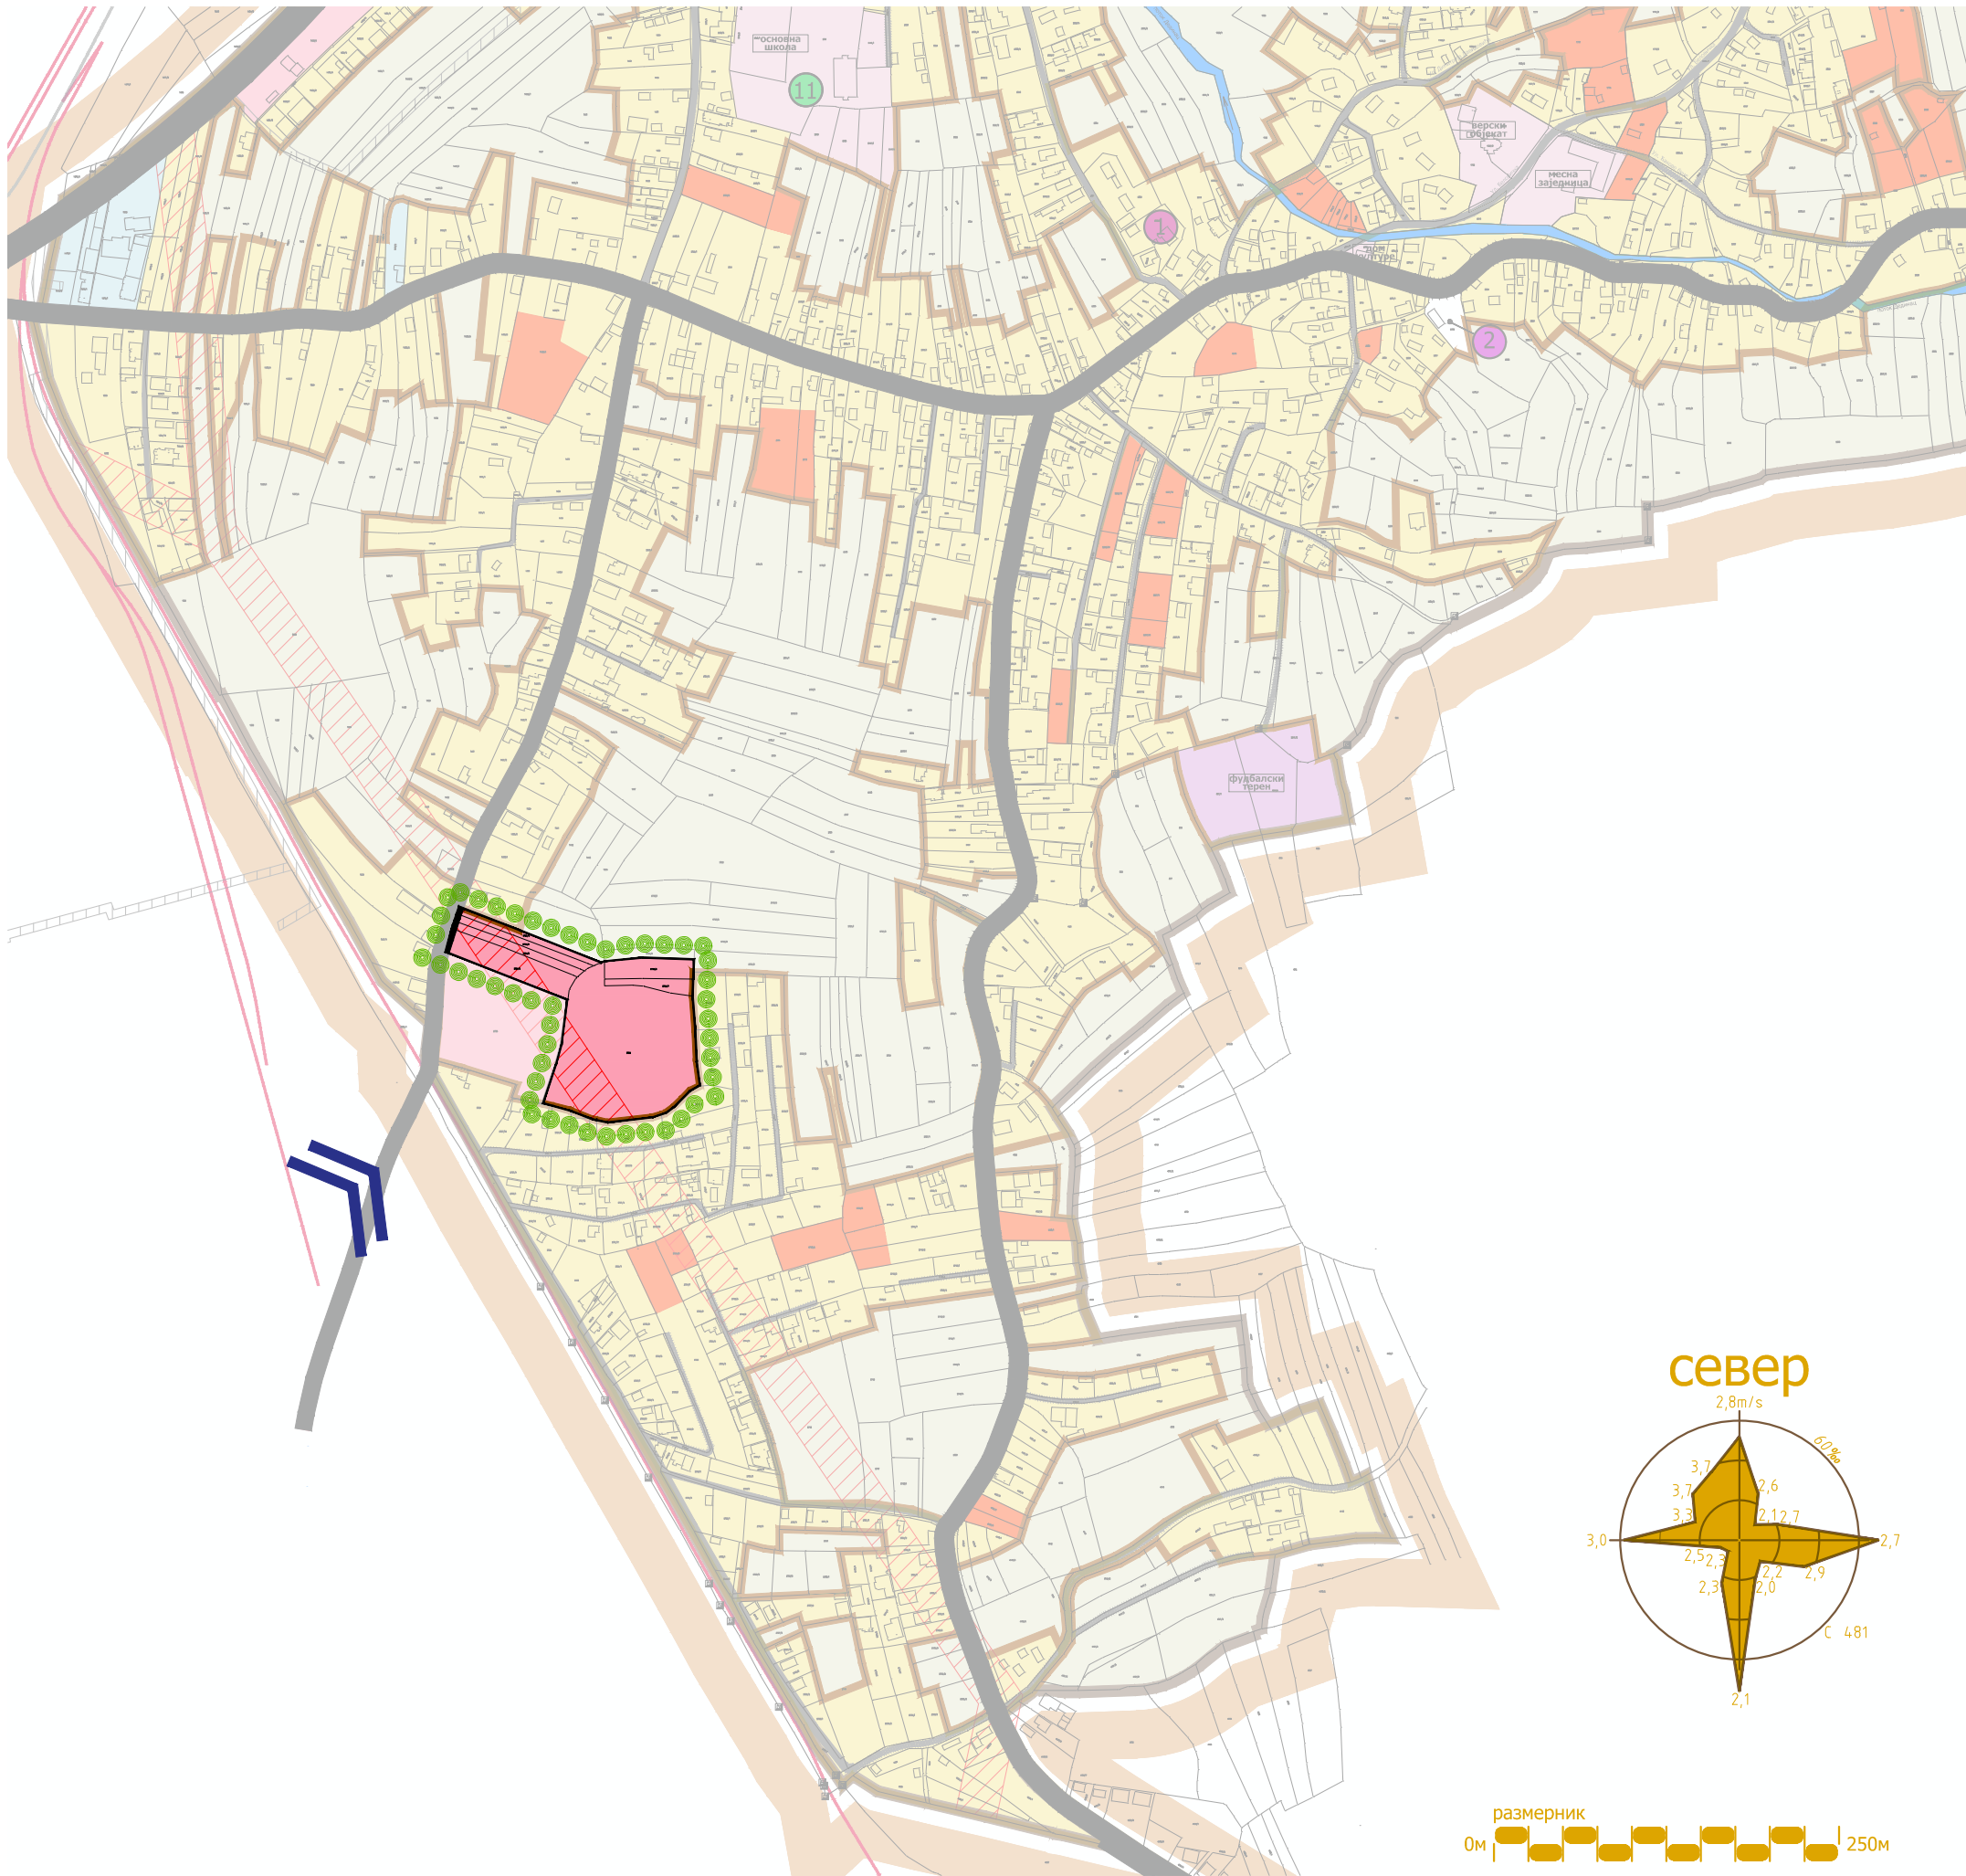

положај планског подручја
у односу на план вишег рада

ЛЕГЕНДА

- Граница обухвата измене и допуне плана
- граница подручја ПГР ИСТОК 4

ОБЕРАВА
Председник Комисије за планове
Орган надлежан за послове урбанистичког планирања



ЈАВНО ПРЕДУЗЕЋЕ ЗА УРБАНИЗАМ И ПРОЈЕКТОВАЊЕ КРУШЕВАЦ

ИЗМЕНЕ И ДОПУНЕ ПГР "ИСТОК 4" У КРУШЕВЦУ
У ДЕЛУ КАТАСТАРСКИХ ПАРЦЕЛА БР. 2724/2, 2724/3, 2724/4, 2724/5,
2724/6, 2724/7 И 2729, СВЕ КО КРУШЕВАЦ

ДИСПОЗИЦИЈА ОБУХВАТА ИЗМЕНЕ У ПГР-у "ИСТОК 4"

одговорни урбаниста:
Биљана Тимотијевић Арсић, дипл.инж.арх.

1:5000

7-2/26

01

ЛЕГЕНДА

- Граница обухвата измене и допуне плана
- граница подручја ПГР ИСТОК 4
- граница катастарске парцеле
- граница просторне целине (8.2.2.11)
- регулациона линија

ПЛАНИРАНА ПРЕТЕЖНА НАМЕНА ПОВРШИНА

- комерцијалне делатности

ЗОНЕ ЗАШТИТЕ

- зона заштите далековода



ГРАД КРУШЕВАЦ



положај планског подручја
у односу на план вишег рада

ОБЕРАВА

Председник Комисије за планове

Орган надлежан за послове
урбанистичког планирања



ЈАВНО ПРЕДУЗЕЋЕ ЗА УРБАНИЗАМ И ПРОЈЕКТОВАЊЕ КРУШЕВАЦ

ИЗМЕНЕ И ДОПУНЕ ПГР "ИСТОК 4" У КРУШЕВЦУ
У ДЕЛУ КАТАСТАРСКИХ ПАРЦЕЛА БР. 2724/2, 2724/3, 2724/4, 2724/5,
2724/6, 2724/7 И 2729, СВЕ КО КРУШЕВАЦ


графички прилог:
ПЛАНИРАНА ПРЕТЕЖНА НАМЕНА
ПОВРШИНА


руководилац израде:
одговорни урбаниста:
Биљана Тимотијевић Арсић, дипл.инж.арх.

размера:
1:5000

док. бр. (вер.):
7-2/26

лист:
02

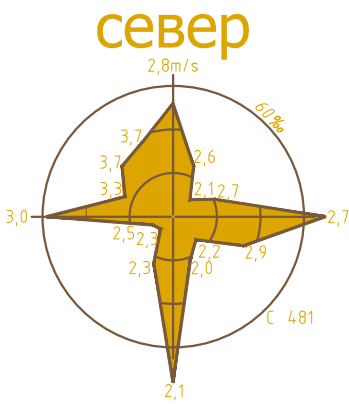

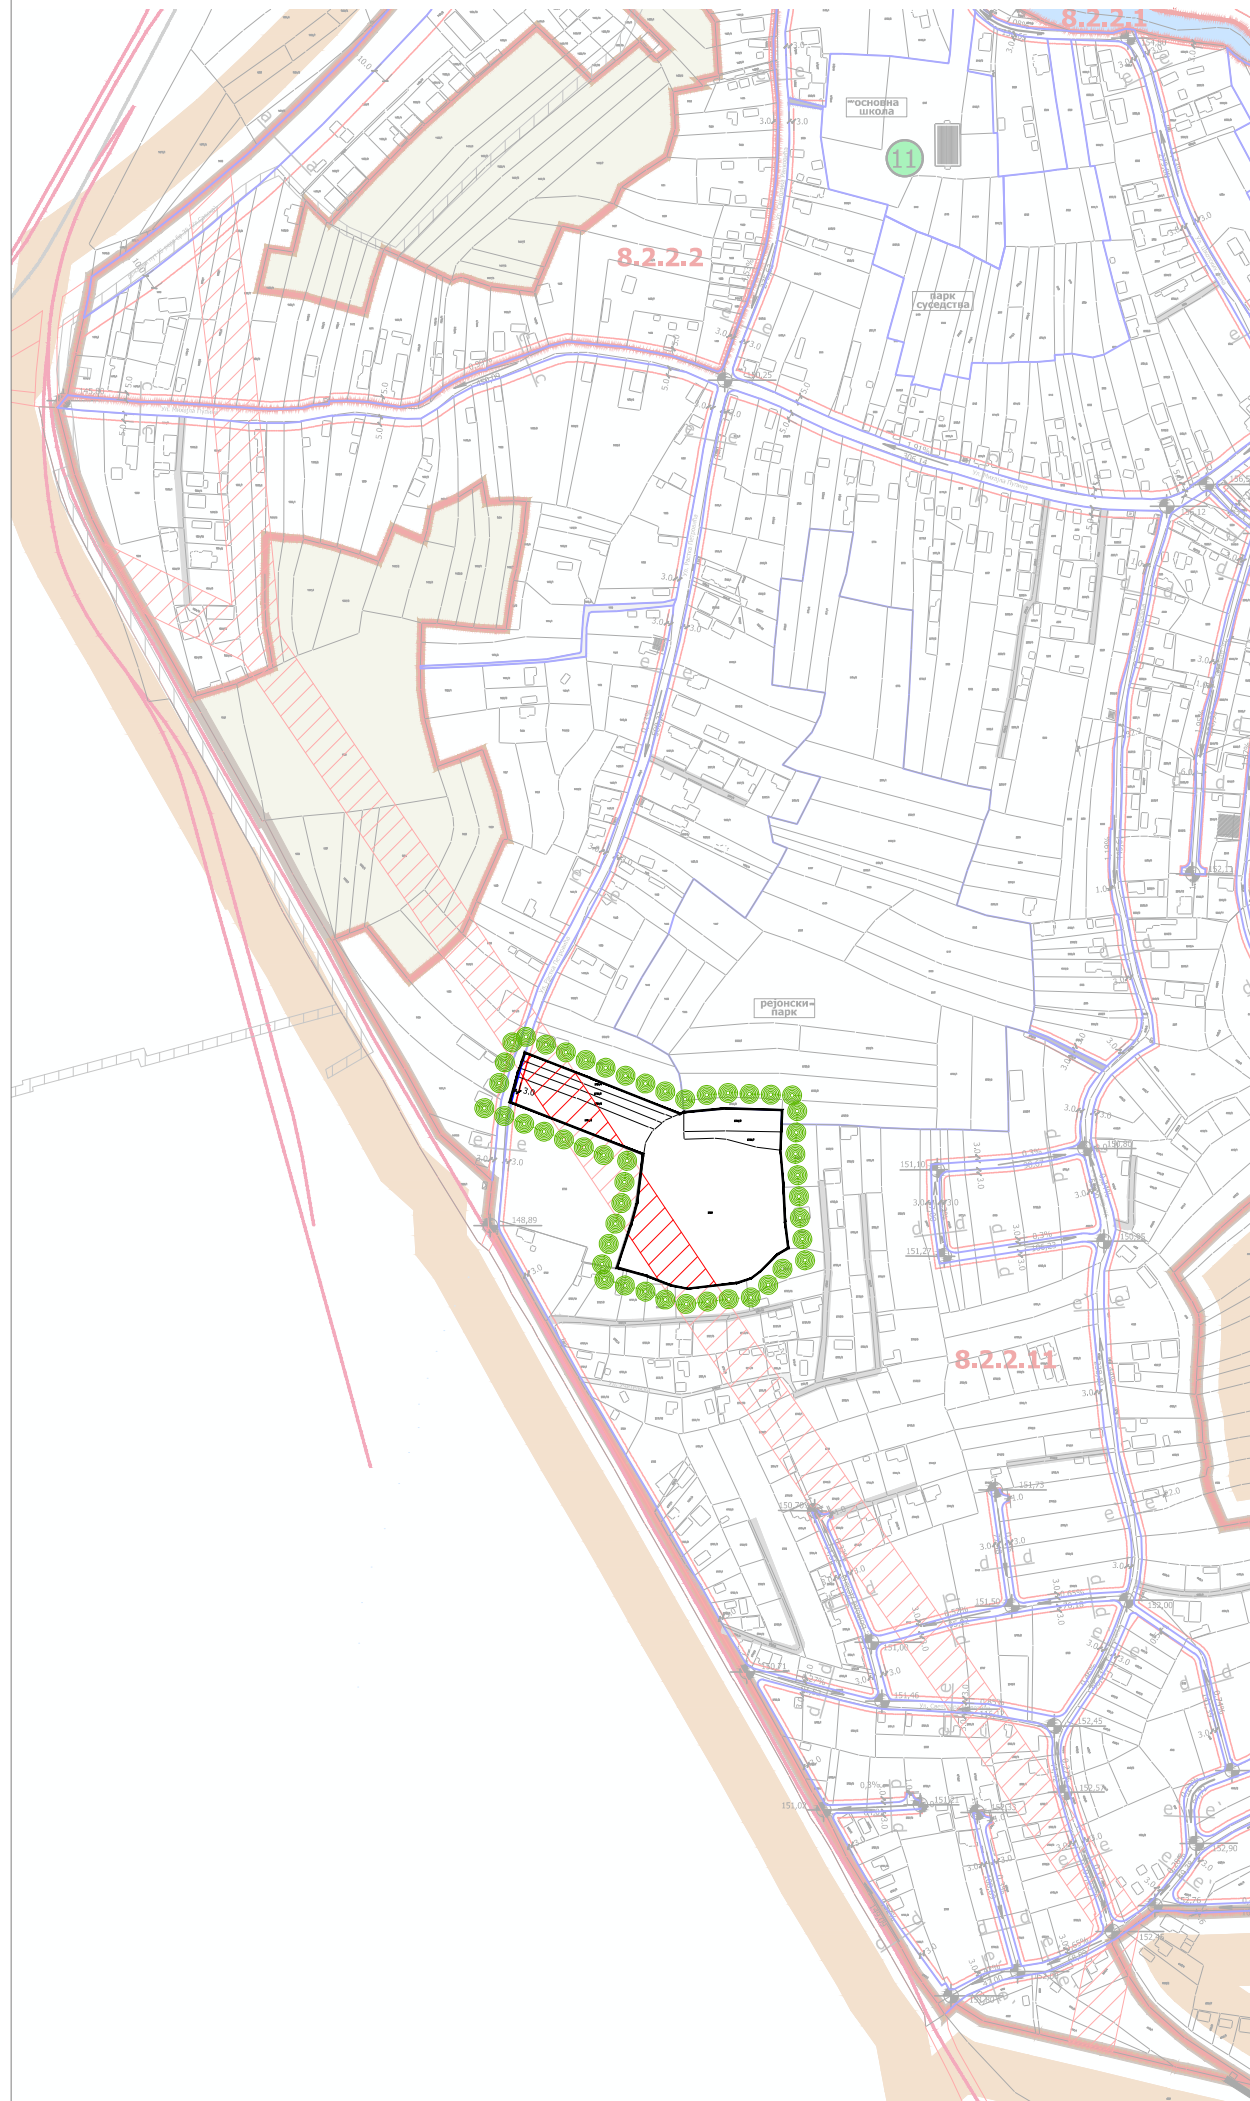

ЛЕГЕНДА

- Граница обухвата измене и допуне плана
- граница подручја ПГР ИСТОК 4
- граница катастарске парцеле
- регулациона линија
- саобраћајнице у укупном профилу и пешачке стазе



ГРАД КРУШЕВАЦ



положај планског подручја
у односу на план вишег рада

ОБЕРАВА

Председник Комисије за планове

Орган надлежан за послове
урбанистичког планирања



ЈАВНО ПРЕДУЗЕЋЕ ЗА УРБАНИЗАМ И ПРОЈЕКТОВАЊЕ КРУШЕВАЦ

ИЗМЕНЕ И ДОПУНЕ ПГР "ИСТОК 4" У КРУШЕВЦУ
У ДЕЛУ КАТАСТАРСКИХ ПАРЦЕЛА БР. 2724/2, 2724/3, 2724/4, 2724/5,
2724/6, 2724/7 И 2729, СВЕ КО КРУШЕВАЦ

графички прилог:

ПЛАН САОБРАЋАЈНИЦА И РЕГУЛАЦИОНО-НИВЕЛАЦИОНИ ПЛАН

руководилац израде:

одговорни урбаниста:
Биљана Тимотијевић Арсић, дипл.инж.арх.

размера:

1:5000


док. бр. (вер.):


7-2/26

лист:

03


север

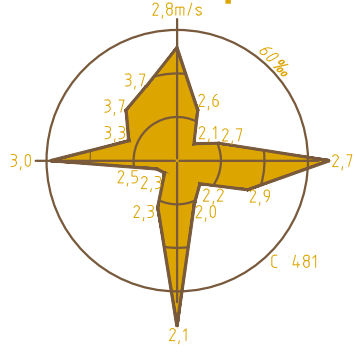

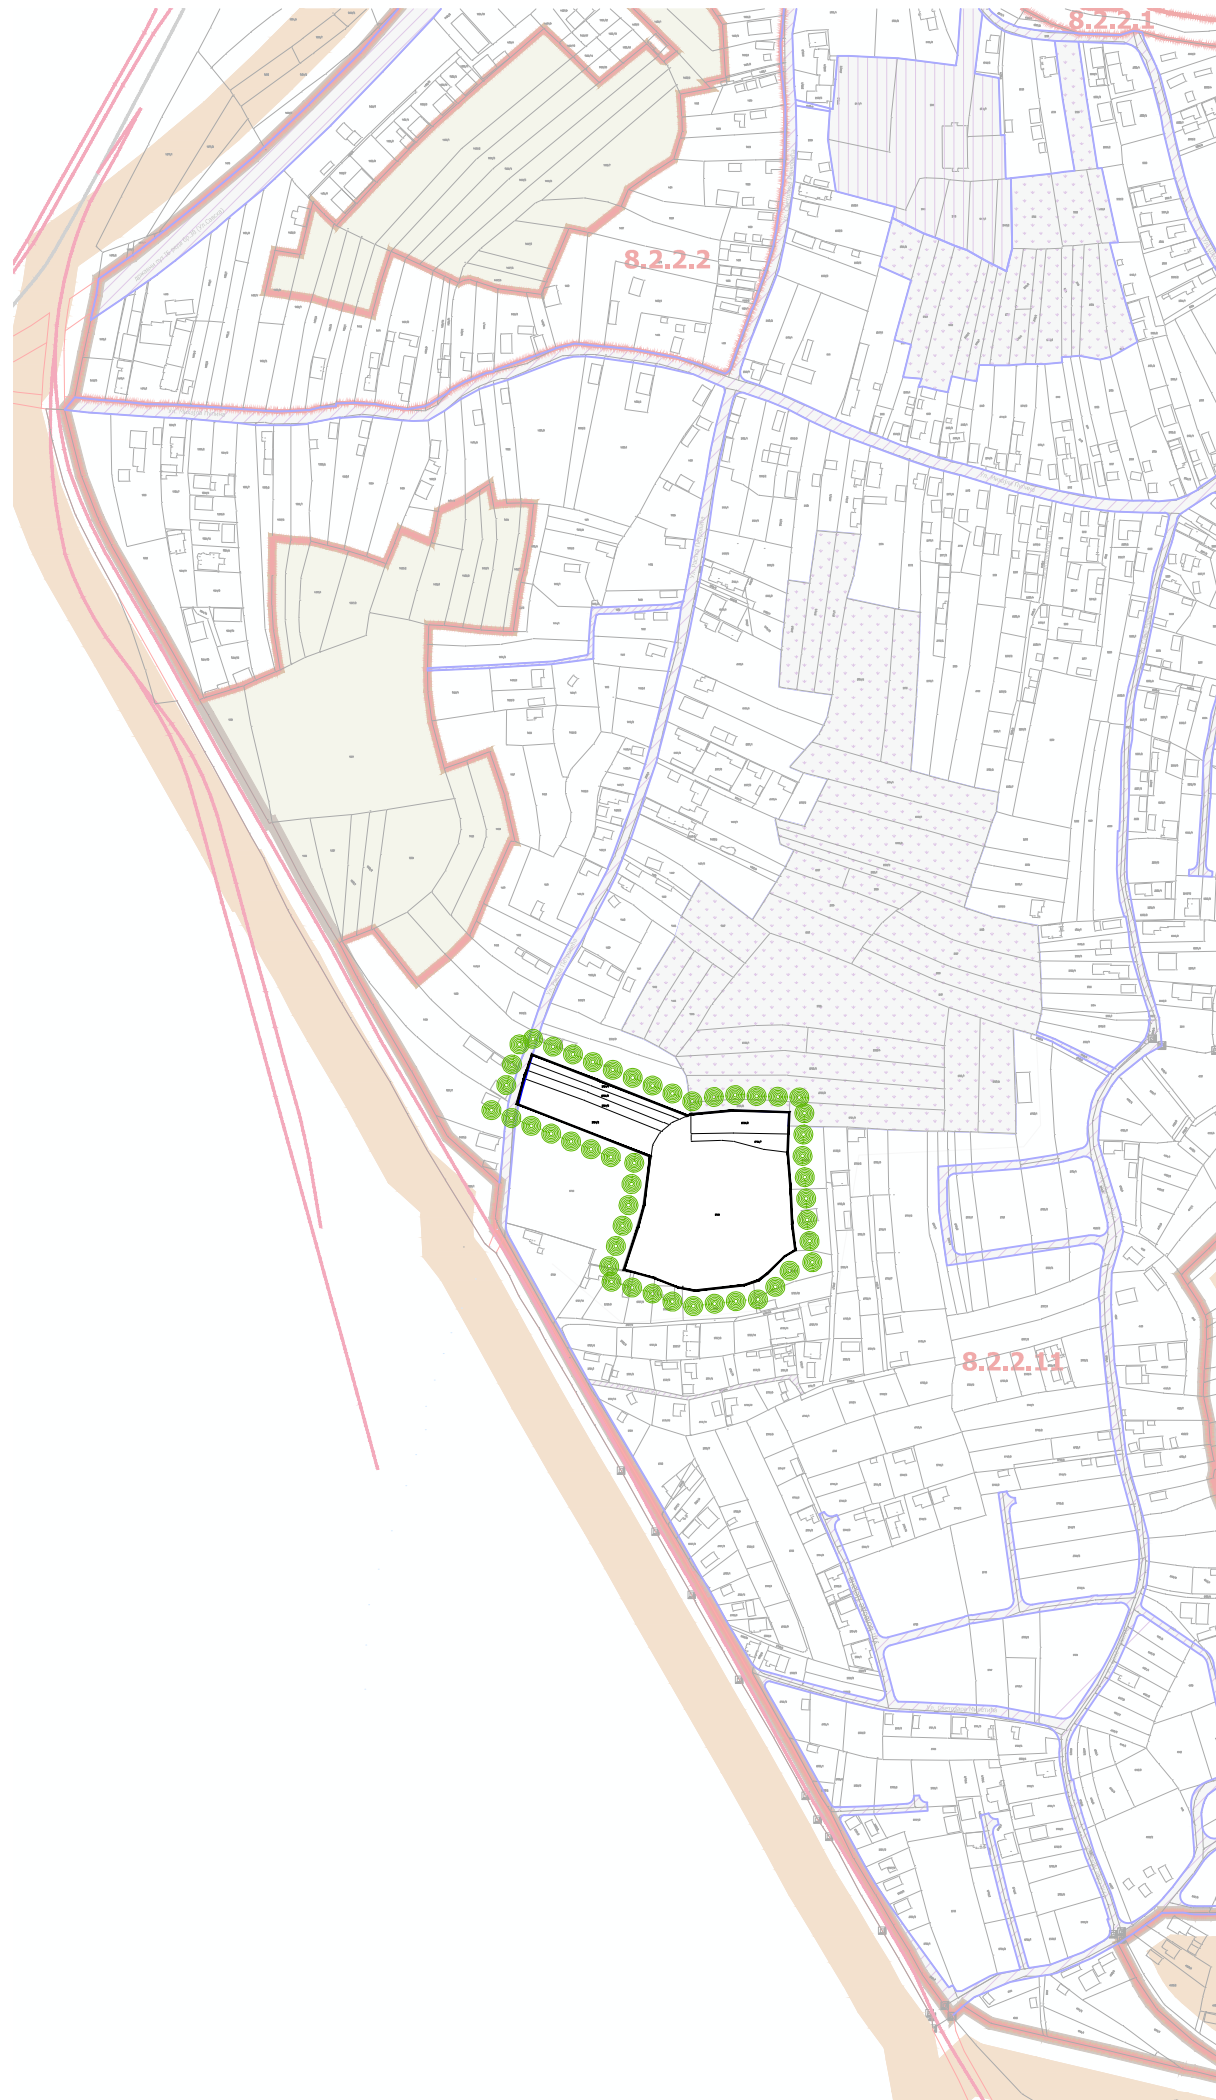

ЛЕГЕНДА

- Граница обухвата измене и допуне плана
- граница подручја ПГР ИСТОК 4
- граница катастарске парцеле
- регулациона линија
- саобраћајнице у укупном профилу и пешачке стазе

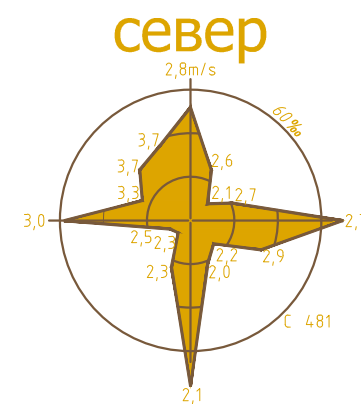

ГРАД КРУШЕВАЦ



положај планског подручја
у односу на план вишег рада

ОБЕРАВА

Председник Комисије за планове

Орган надлежан за послове
урбанистичког планирања



ЈАВНО ПРЕДУЗЕЋЕ ЗА УРБАНИЗАМ И ПРОЈЕКТОВАЊЕ КРУШЕВАЦ

ИЗМЕНЕ И ДОПУНЕ ПГР "ИСТОК 4" У КРУШЕВЦУ
У ДЕЛУ КАТАСТАРСКИХ ПАРЦЕЛА БР. 2724/2, 2724/3, 2724/4, 2724/5,
2724/6, 2724/7 И 2729, СВЕ КО КРУШЕВАЦ

графички прилог:

ПЛАН ПОВРШИНА ЈАВНЕ НАМЕНЕ


руководилац израде:

одговорни урбаниста:
Биљана Тимотијевић Арсић, дипл.инж.арх.

размера:
1:5000

док. бр. (вер.):
7-2/26

лист:
04

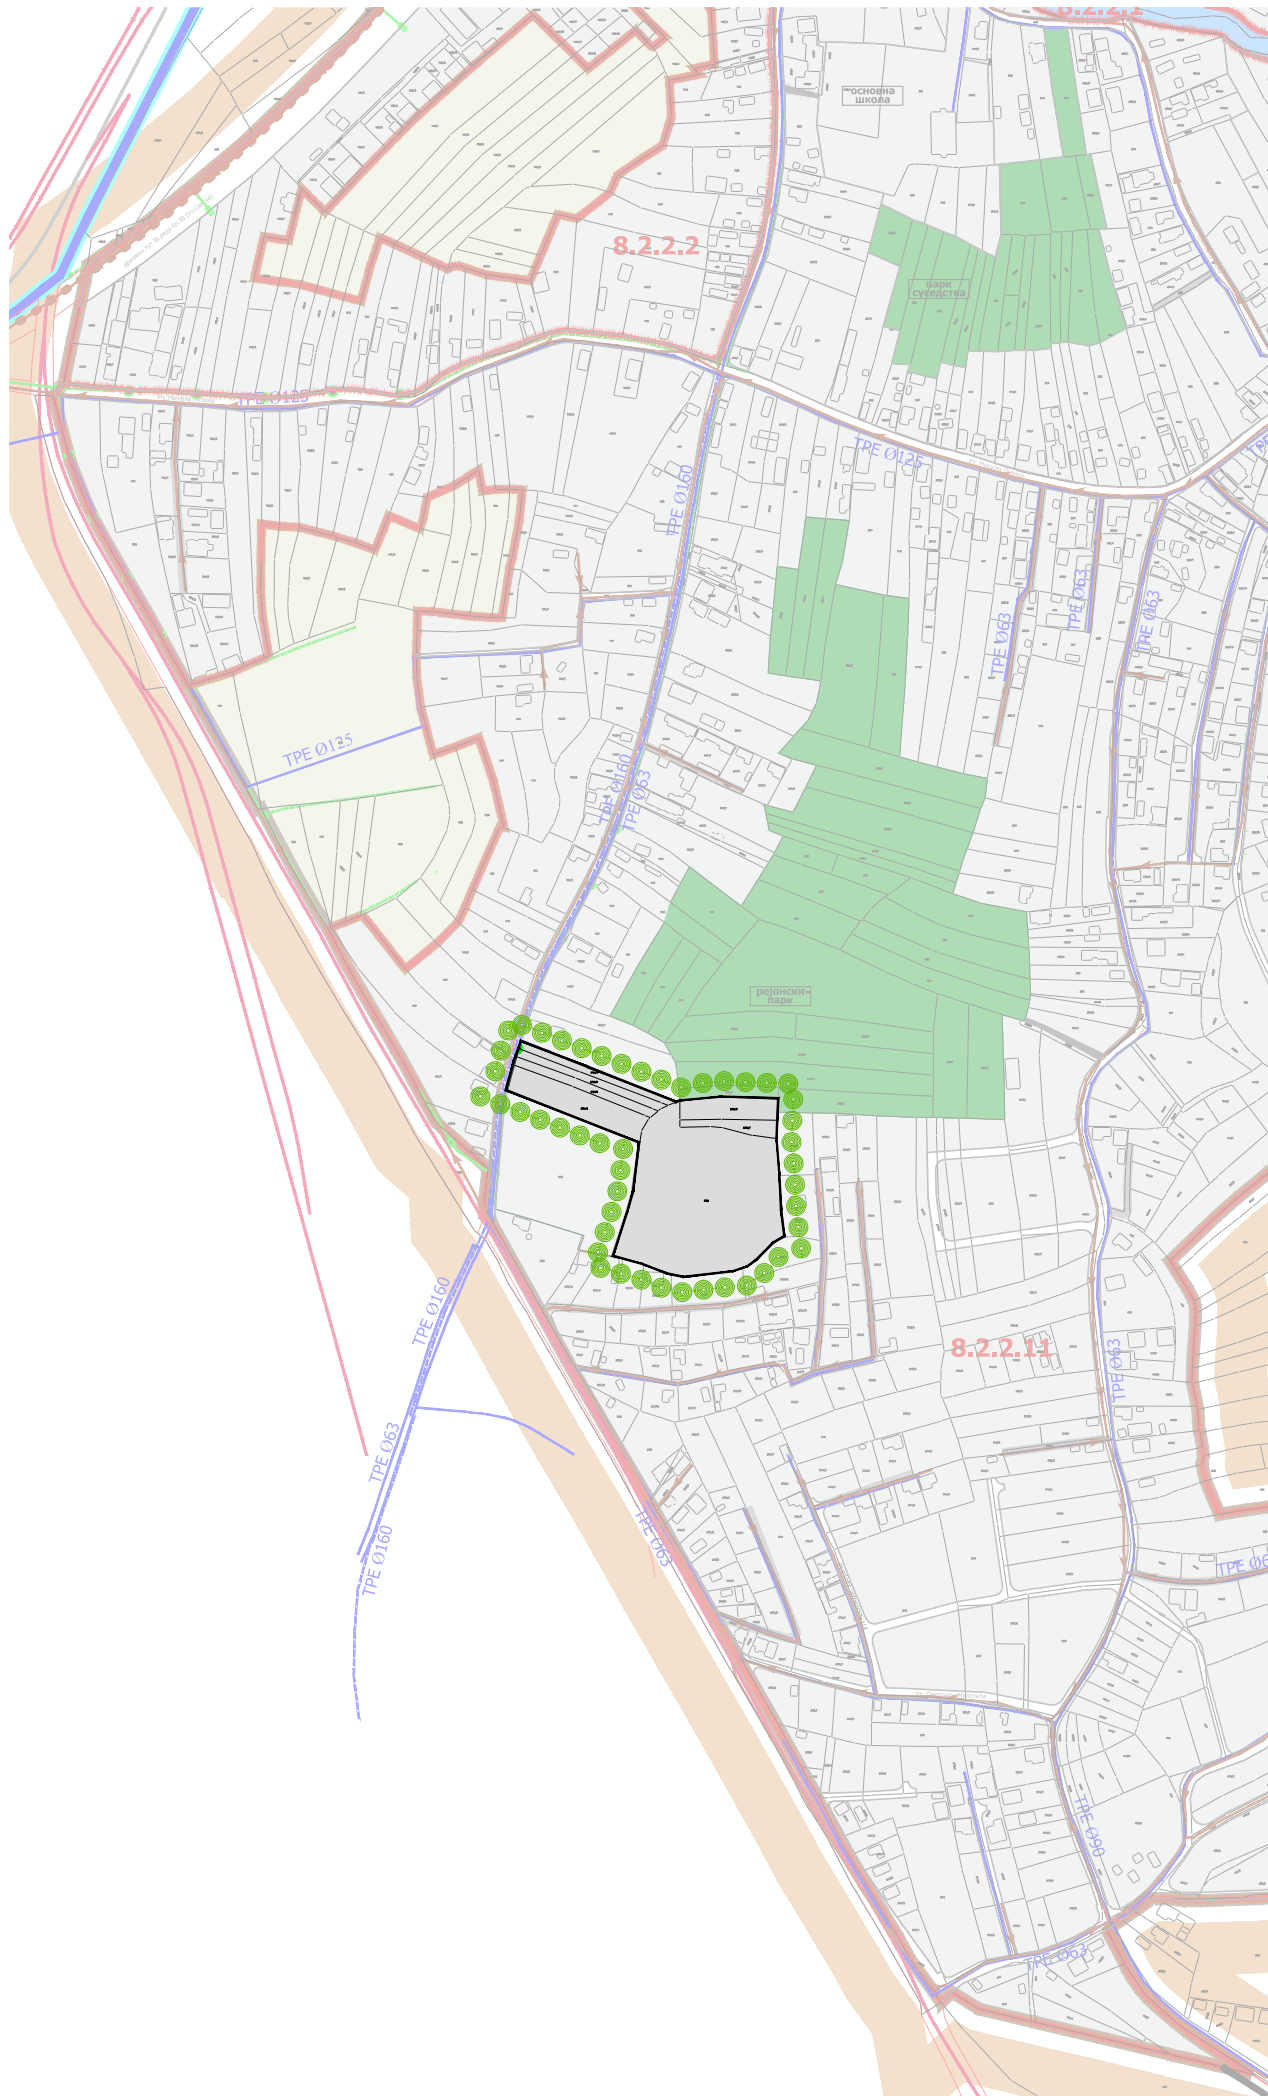

ЛЕГЕНДА

- Граница обухвата измене и допуне плана
- граница подручја ПГР ИСТОК 4
- грађевинско подручје



ГРАД КРУШЕВАЦ



положај планског подручја
у односу на план вишег рада

ОБЕРАВА

Председник Комисије за планове

Орган надлежан за послове
урбанистичког планирања



ЈАВНО ПРЕДУЗЕЋЕ ЗА УРБАНИЗАМ И ПРОЈЕКТОВАЊЕ КРУШЕВАЦ

ИЗМЕНЕ И ДОПУНЕ ПГР "ИСТОК 4" У КРУШЕВЦУ
У ДЕЛУ КАТАСТАРСКИХ ПАРЦЕЛА БР. 2724/2, 2724/3, 2724/4, 2724/5,
2724/6, 2724/7 И 2729, СВЕ КО КРУШЕВАЦ

графички прилог:

ПЛАН ХИДРОТЕХНИЧКИХ ИНСТАЛАЦИЈА

руководилац израде:

одговорни урбаниста:
Биљана Тимотијевић Арсић, дипл.инж.арх.

размера:

1:5000

док. бр. (вер.):

7-2/26

лист:

06

