



север

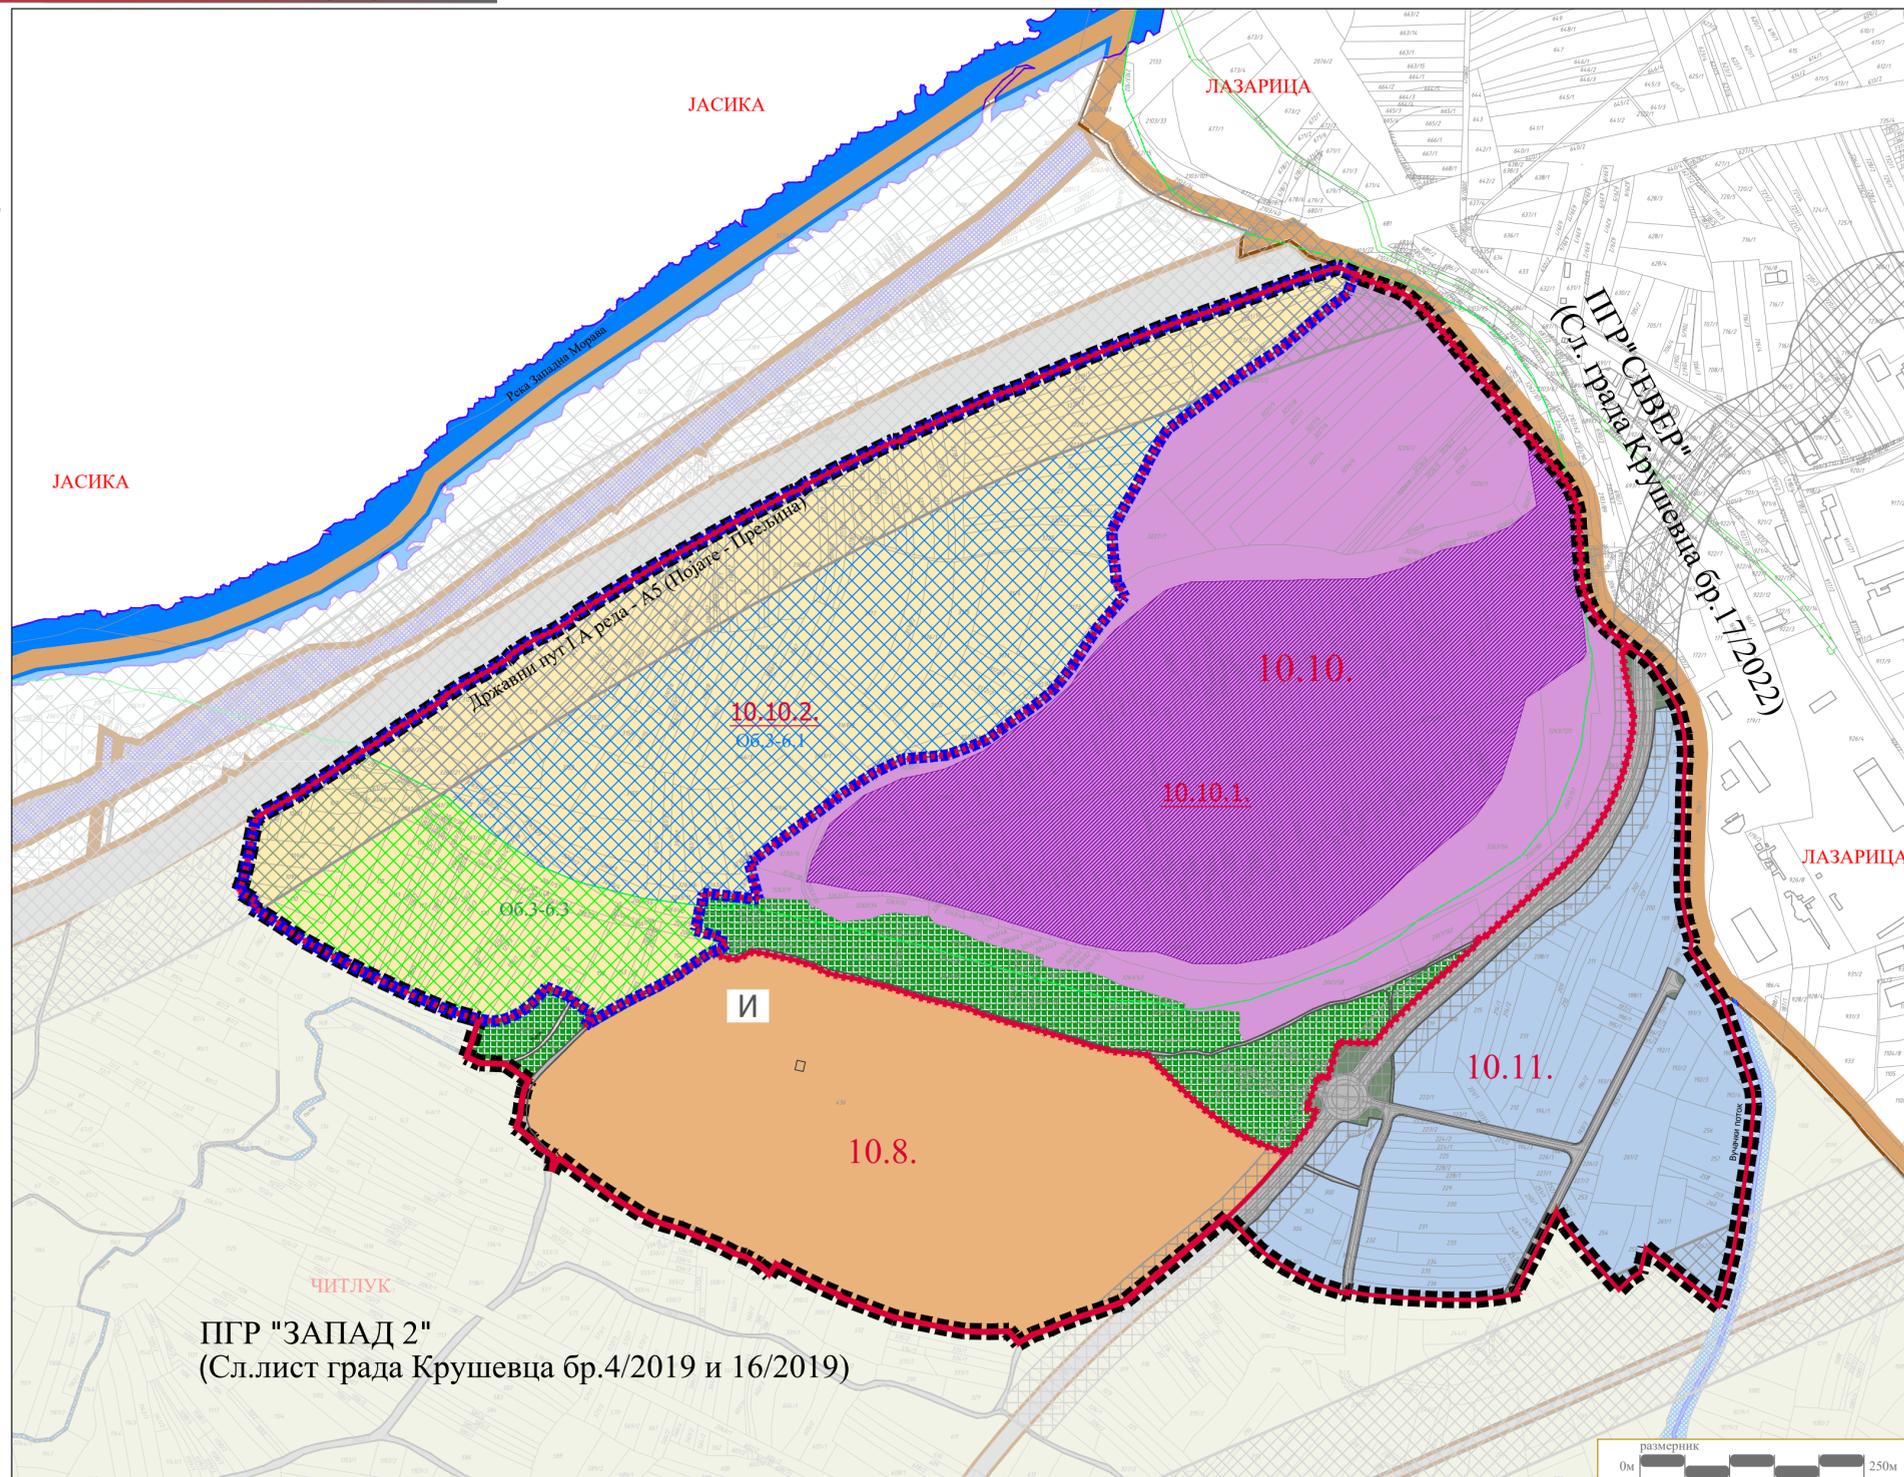

ПГР "ЗАПАД 2"
(Сл.лист града Крушевца бр.4/2019 и 16/2019)

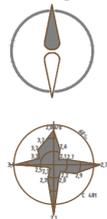

ЛЕГЕНДА

- Граница подручја ПГР "ЗАПАД 2"
- Граница обухвата Измене и допуне ПГР-а "ЗАПАД 2"
- Границе детаљне разраде преузета из "Измене и допуне ПППН инфраструктурног коридора аутопута Е761, деоница Појате-Прељина, друга фаза"
- Граница грађевинског подручја
- Граница урбанистичке целине
- Граница урбанистичке подцелине
- Граница катастарске општине
- Граница катастарске парцеле

- 10.10.** Ознака урбанистичке целине
- 10.10.1.** Ознака урбанистичке подцелине

НАМЕНА ПОВРШИНА

- ПРИВРЕДНЕ ДЕЛАТНОСТИ
*категиорија намене земљишта према класификацији у планском подручју вишег реда
- СПОРТ И РЕКРЕАЦИЈА
- САОБРАЋАЈНИЦЕ
- ЗАШТИТНО ЗЕЛЕНИЛО
- ЗЕЛЕНИЛО уз саобраћајницу
- КОМУНАЛНЕ ДЕЛАТНОСТИ
- извориште Читлук
- ВОДНО ЗЕМЉИШТЕ

урб. целина	претежна	допунска (компатибилна)	пратећа
10.8.	извориште Читлук		
10.10.	СР-01 СР-02 СР-03	КД-042 КД-03	
10.11.	ПД-01 ПД-02	КД-01	комуналне делатности



Г Р А Д К Р У Ш Е В А Ц



ПГР-а "ЗАПАД 2" у Крушевцу

ПОВРШИНЕ У КОЈИМА СЕ СПРОВОДЕ ПОСЕБНИ РЕЖИМЕ ЗАШТИТЕ И КОРИШЋЕЊА ПРОСТОРА

- ЗОНЕ ЗАШТИТЕ (државног пута 1А реда; државног пута 1Б реда; електроенергетских коридора)
- ПОВРШИНА ПРИМЕНЕ ОДРЕДНИЦА ПЛАНА ВИШЕГ РЕДА
*Измене и допуне ПППН инфраструктурног коридора аутопута Е761, деоница Појате-Прељина, друга фаза
- Граница детаљне разраде позајмишта материјала (примена ПППН-а; ознака Об 3-6.1)
- Граница детаљне разраде одлагалишта материјала (примена ПППН-а; ознака Об 3-6.3)
- станиште заштићених врста

ОБЕРАВА
СКУПШТИНА
ГРАДА КРУШЕВАЦА

ПРЕДСЕДНИК:




ЈАВНО ПРЕДУЗЕЋЕ ЗА УРБАНИЗАМ И ПРОЈЕКТОВАЊЕ КРУШЕВАЦ

ИЗМЕНА И ДОПУНА ПГР-а "ЗАПАД 2"
у делу просторне зоне 10

графички прилог:
ПЛАНИРАНА ПРЕТЕЖНА НАМЕНА ПОВРШИНА

руководилац израде - одговорни урбаниста:
одговорни урбаниста:
Лидија Богичевић, дипл.инж.арх. лиценца бр.200 0791 04

размера: **1:5000** док. бр. (вер.): **16/2025** лист: **2**

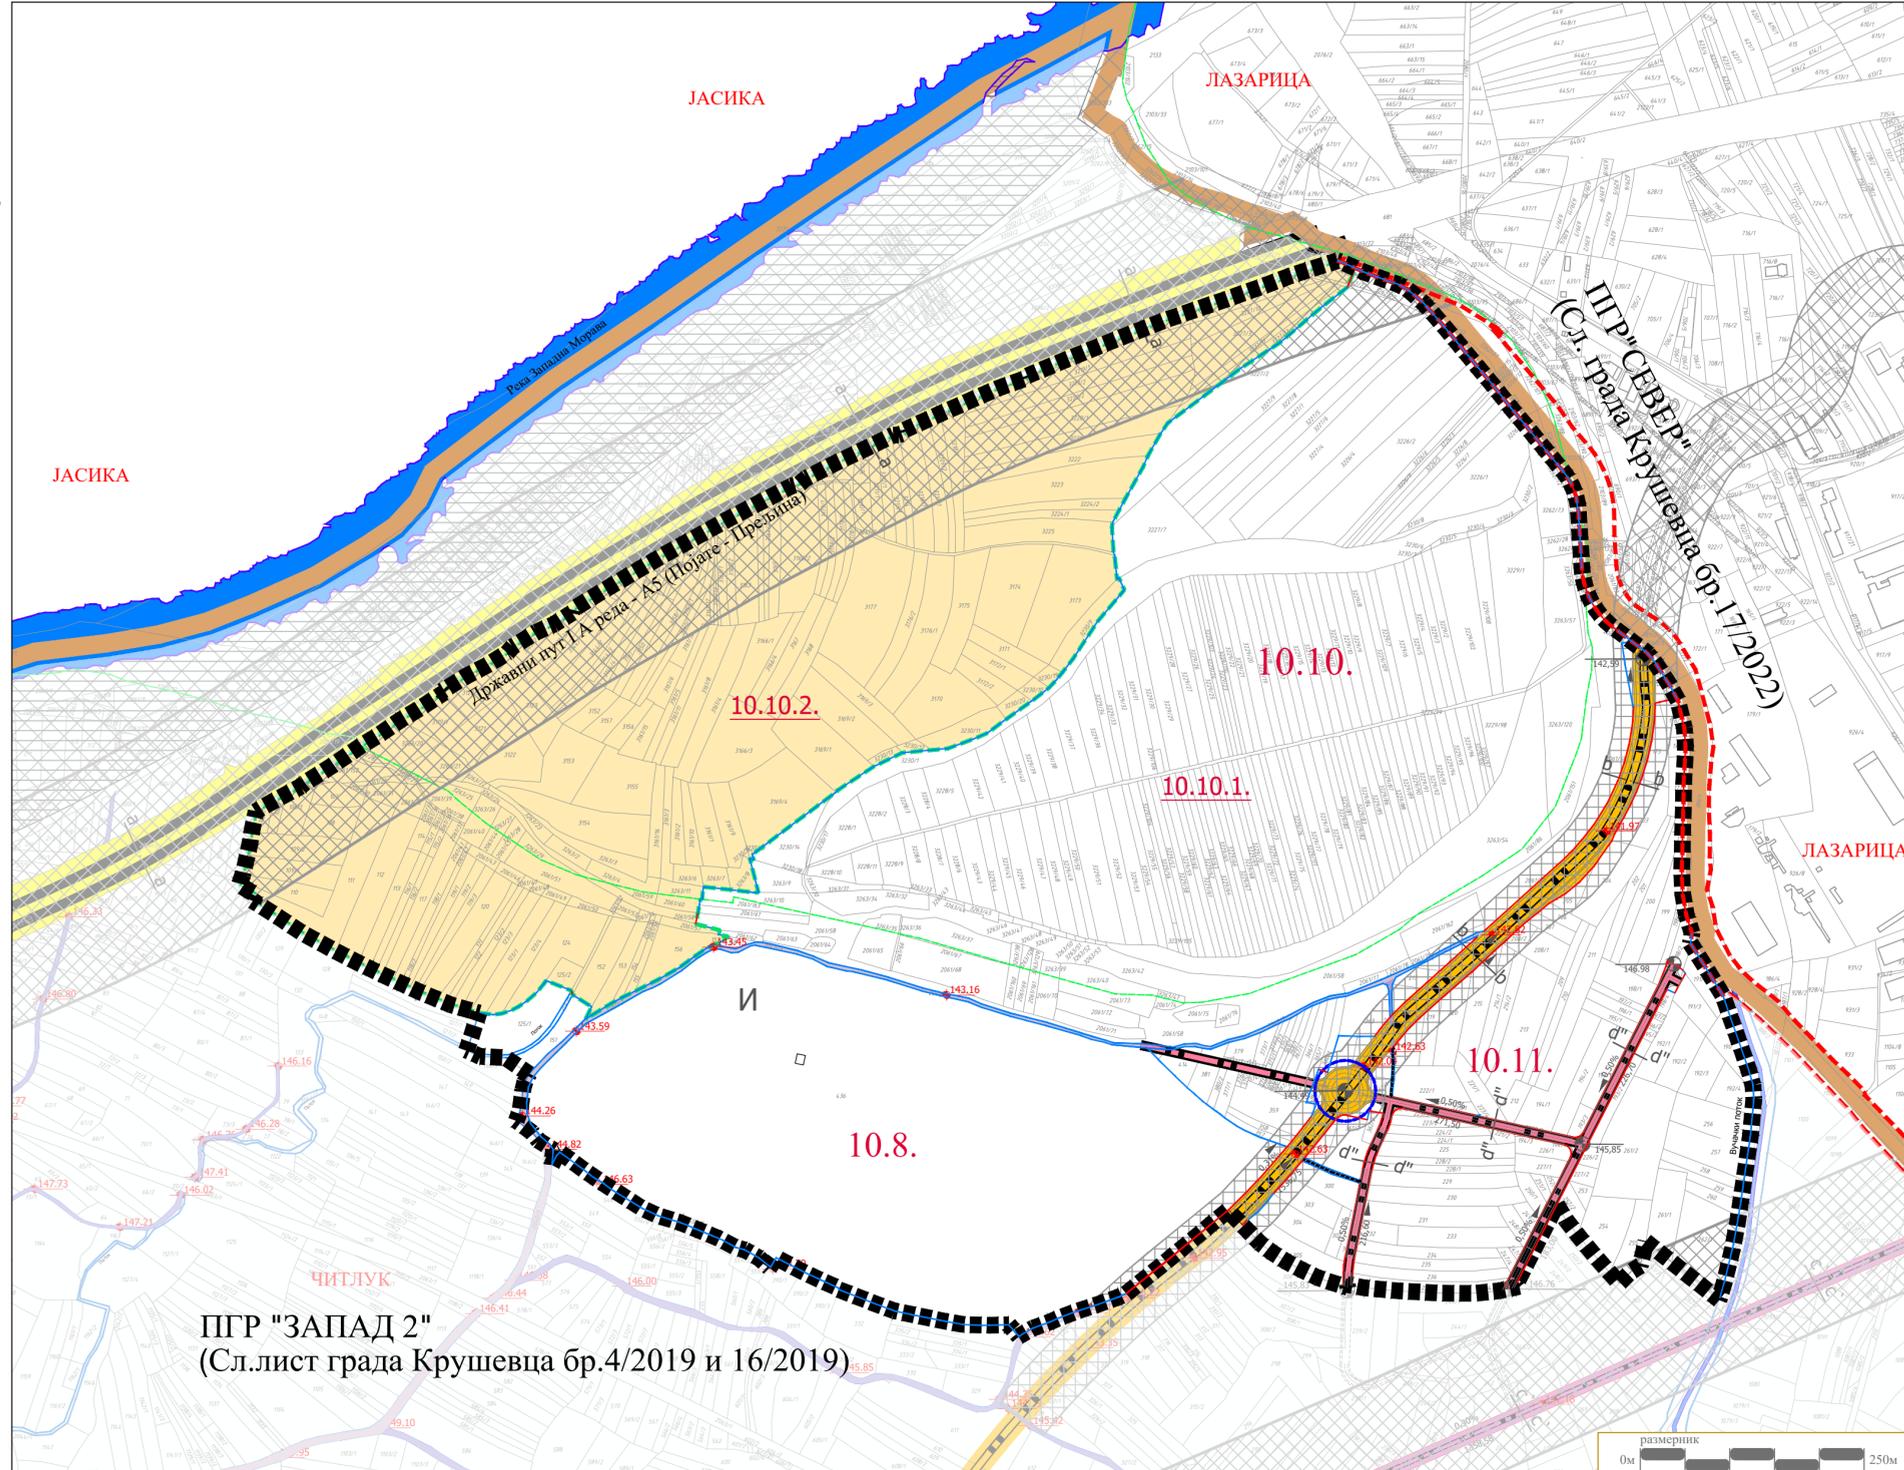


ЛЕГЕНДА

- Граница подручја ПГР ЗАПАД 2
- Граница обухвата Измене и допуне ПГР-а "ЗАПАД 2"
- Граница катастарске општине
- Граница катастарске парцеле
- 10.10.** Ознака урбанистичке целине
- 10.10.1.** Ознака урбанистичке подцелине
- РЕГУЛАЦИЈА**
- Регулационе линије успостављене по постојећим детаљним катастарским тачкама
- Регулационе линије успостављене ван постојећих детаљних катастарских тачака
- Регулациона линија преузета "Измене и допуне ПППН инфраструктурног коридора аутопута Е761, деоница Појате-Прељина, друга фаза (Нацрт плана)
- Регулациона линија преузета из ПГР-а Север (Сл.лист града Крушевца бр.17/22)
- САОБРАЋАЈНА ИНФРАСТРУКТУРА**
- Државни пут IА реда - А5 (Е-761 Појате-Прељина)
- Државни пут IБ реда - планирано
- Примарна саобраћајница - планирано
- Секундарна саобраћајница - планирано
- Некатегорисани пут
- Пешачка стаза
- Укрштај у нивоу
- 144.57 Нивелационе коте (постојеће)
- 699,82 Нивелационе коте (планирано)
- 699,82 Подужни падови
- Заштитни појас - државни пут IА реда; државни пут IБ реда; енергетски коридор
- ПРИМЕНЕ ОДРЕДНИЦА ПЛАНА ВИШЕГ РЕДА
*Измене и допуне ПППН инфраструктурног коридора аутопута Е761, деоница Појате-Прељина, друга фаза



ПГР-а "ЗАПАД 2" у Крушевцу

МИНИМАЛНИ КАРАКТЕРИСТИЧНИ ПОПРЕЧНИ ПРОФИЛИ

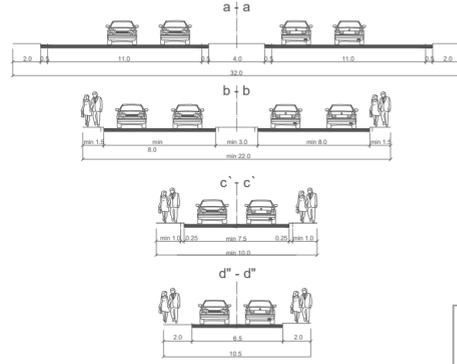

ОБЕРАВА
СКУПШТИНА
ГРАДА КРУШЕВЦА

ПРЕДСЕДНИК:



ЈАВНО ПРЕДУЗЕЋЕ ЗА УРБАНИЗАМ И ПРОЈЕКТОВАЊЕ КРУШЕВЦА

ИЗМЕНА И ДОПУНА ПГР-а "ЗАПАД 2" у делу просторне зоне 10

графички прилог:


ПЛАН САОБРАЋАЈА И РЕГУЛАЦИОНО НИВЕЛАЦИОНИ ПЛАН

руководилац израде - одговорни урбаниста:

одговорни урбаниста:
Љидија Богићевић, дипл.инж.арх. лиценца бр.200 0791 04

сарадник:

саобраћај:
Предраг Арсић, дипл.инж.саоб.
нивелација:
Ирена Петровић, дипл.инж.граф.

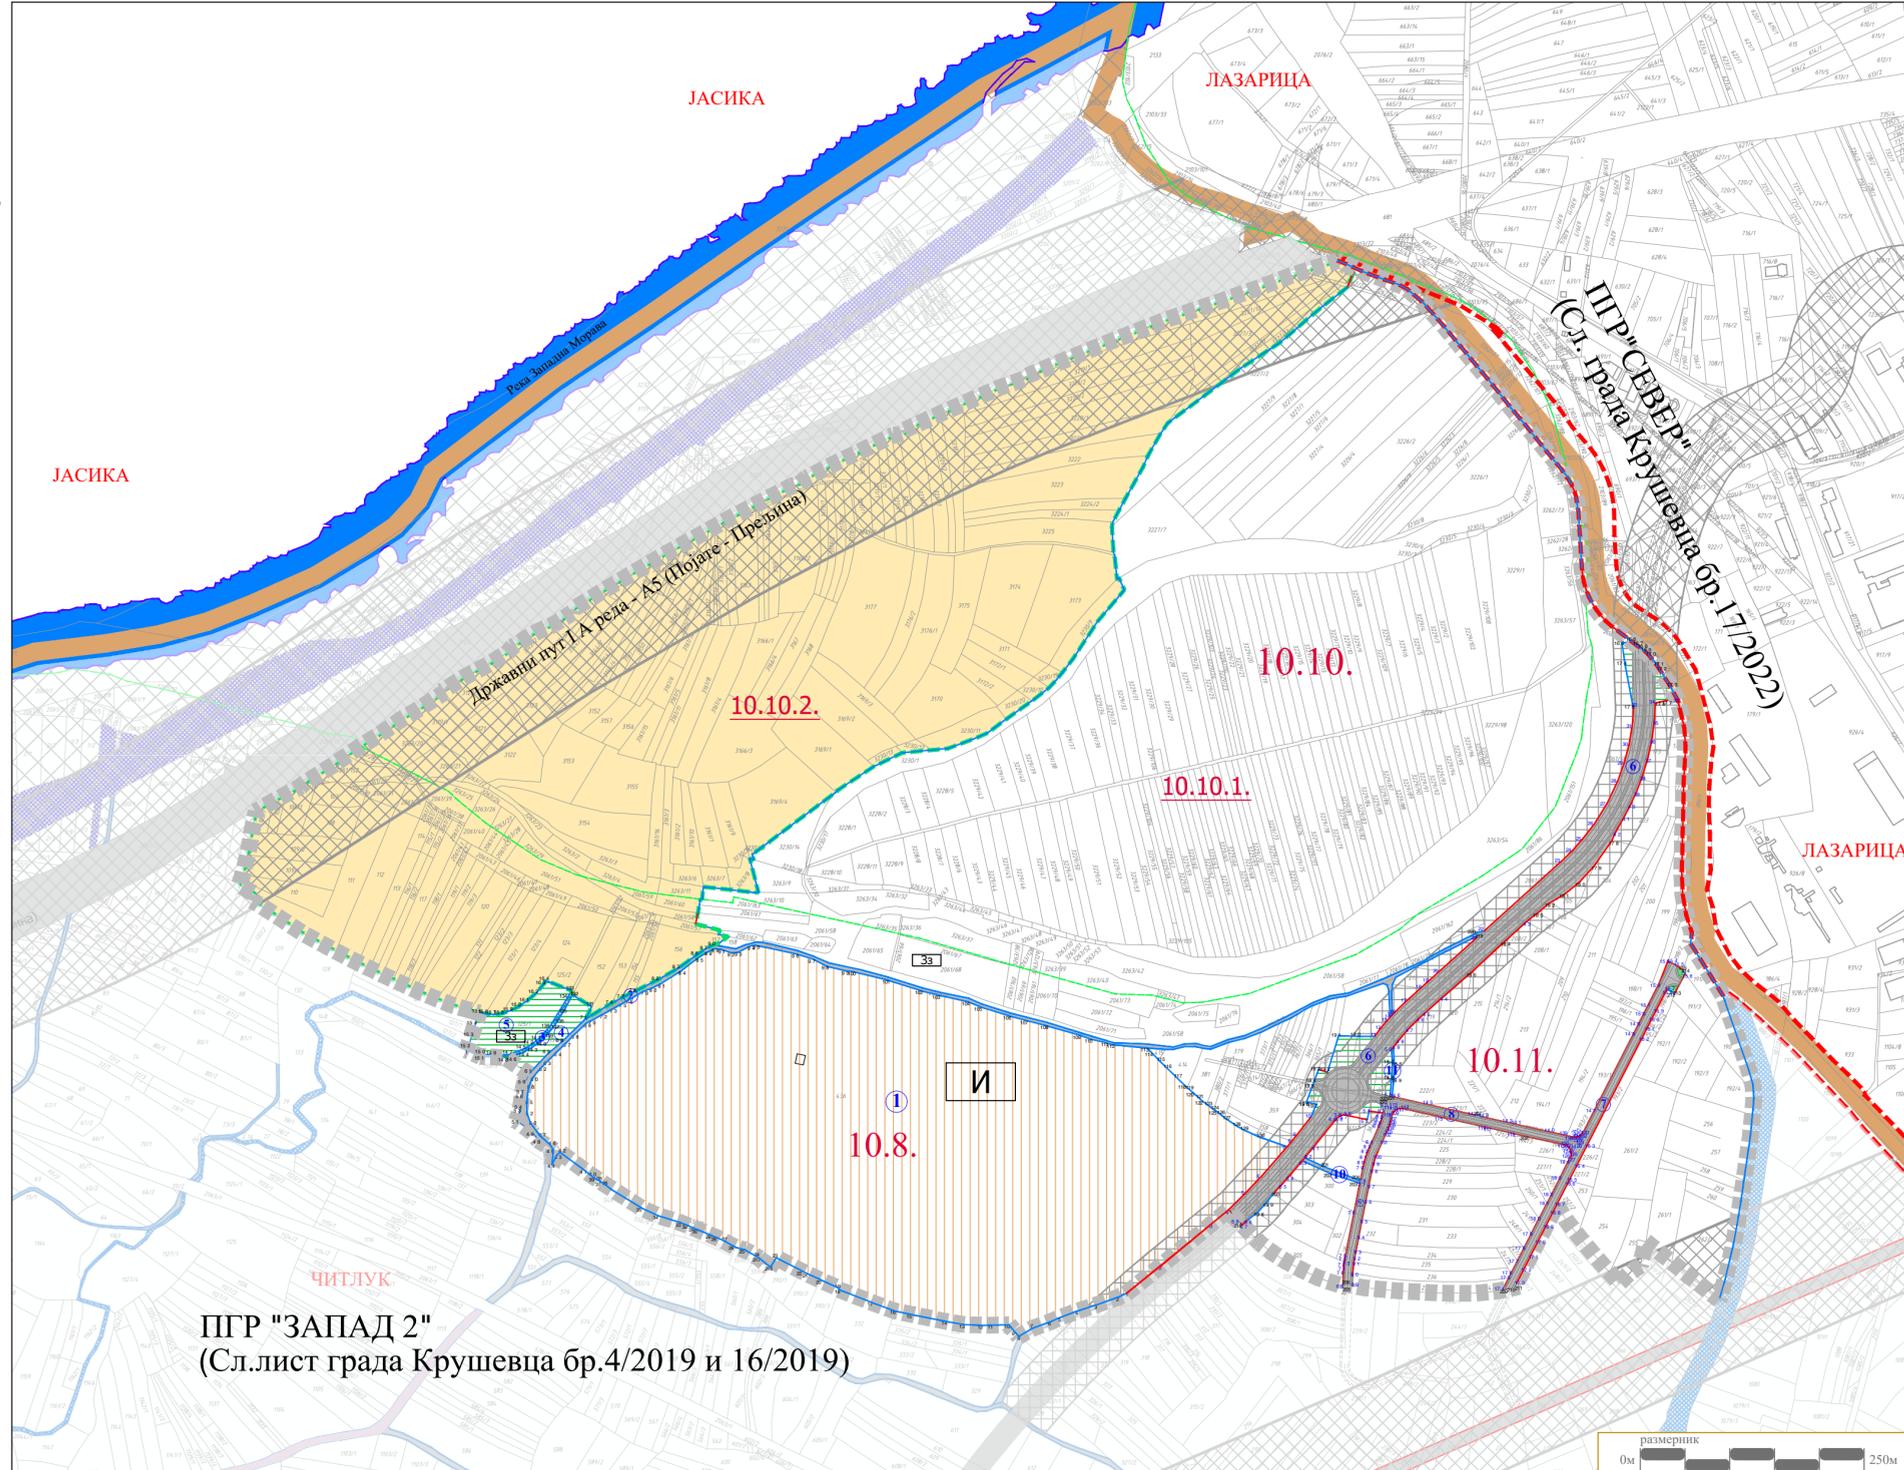

ЛЕГЕНДА

- Граница подручја ПГР ЗАПАД 2
- Граница обухвата Измене и допуне ПГР-а "ЗАПАД 2"
- ПРИМЕНЕ ОДРЕДНИЦА ПЛАНА ВИШЕГ РЕДА
*Измене и допуне ПППН инфраструктурног коридора аутопута Е761, деоница Појате-Прељина, друга фаза
- Граница катастарске општине
- Граница катастарске парцеле
- Регулационе линије успостављене по постојећим детаљним катастарским тачкама
- Регулационе линије успостављене ван постојећих детаљних катастарских тачака
- Регулациона линија преузета из "Измене и допуне ПППН инфраструктурног коридора аутопута Е761, деоница Појате-Прељина, друга фаза (Нацрт плана)
- Регулациона линија преузета из ПГР-а Север (Сл.лист града Крушевца бр.17/22)

ПОВРШИНЕ ЈАВНЕ НАМЕНЕ грађевинско земљиште

- Улице и саобраћајне површине
- ЗЕЛЕНИЛО
Зелене површине
- КОМУНАЛНЕ ДЕЛАТНОСТИ
извориште Читлук

аналитичко-геодетски елементи за пренос на терен

- Ознака новоформиране грађевинске парцеле јавне намене
- 1,2,3. . Ознака новопроектованих тачака
- 1,2,3. . Ознака катастарских тачака које задржавају координате



ПГР-а "ЗАПАД 2" у Крушевцу

(*) Аналитички подаци нових тачака регулационих линија, дати су у текстуалном дела плана.
(**) Остале планом одређене регулационе линије парцела површина јавне намене успостављене су по постојећим катастарским детаљним тачкама.

ВОДНО ЗЕМЉИШТЕ

Водно земљиште (водотокови, насипи, отворени канали и сл.)

ОБЕРАВА
СКУПШТИНА
ГРАДА КРУШЕВЦА

ПРЕДСЕДНИК:



ЈАВНО ПРЕДУЗЕЋЕ ЗА УРБАНИЗАМ И ПРОЈЕКТОВАЊЕ КРУШЕВАЦ


ИЗМЕНА И ДОПУНА ПГР-а "ЗАПАД 2" у делу просторне зоне 10

графички прилог: **ПЛАН ПОВРШИНА ЈАВНЕ НАМЕНЕ са аналитичко- геодетским елементима за обележавање**

руководилац израде - одговорни урбаниста:
одговорни урбаниста: **Јидија Богићевић**, дипл.инж.арх. лиценца бр.200 0791 04

сарадник:
Дејан Терзић, струк.инж.геодез.

размера: **1:5000** Сл.лист града Крушевца **16/2025** лист: **4**

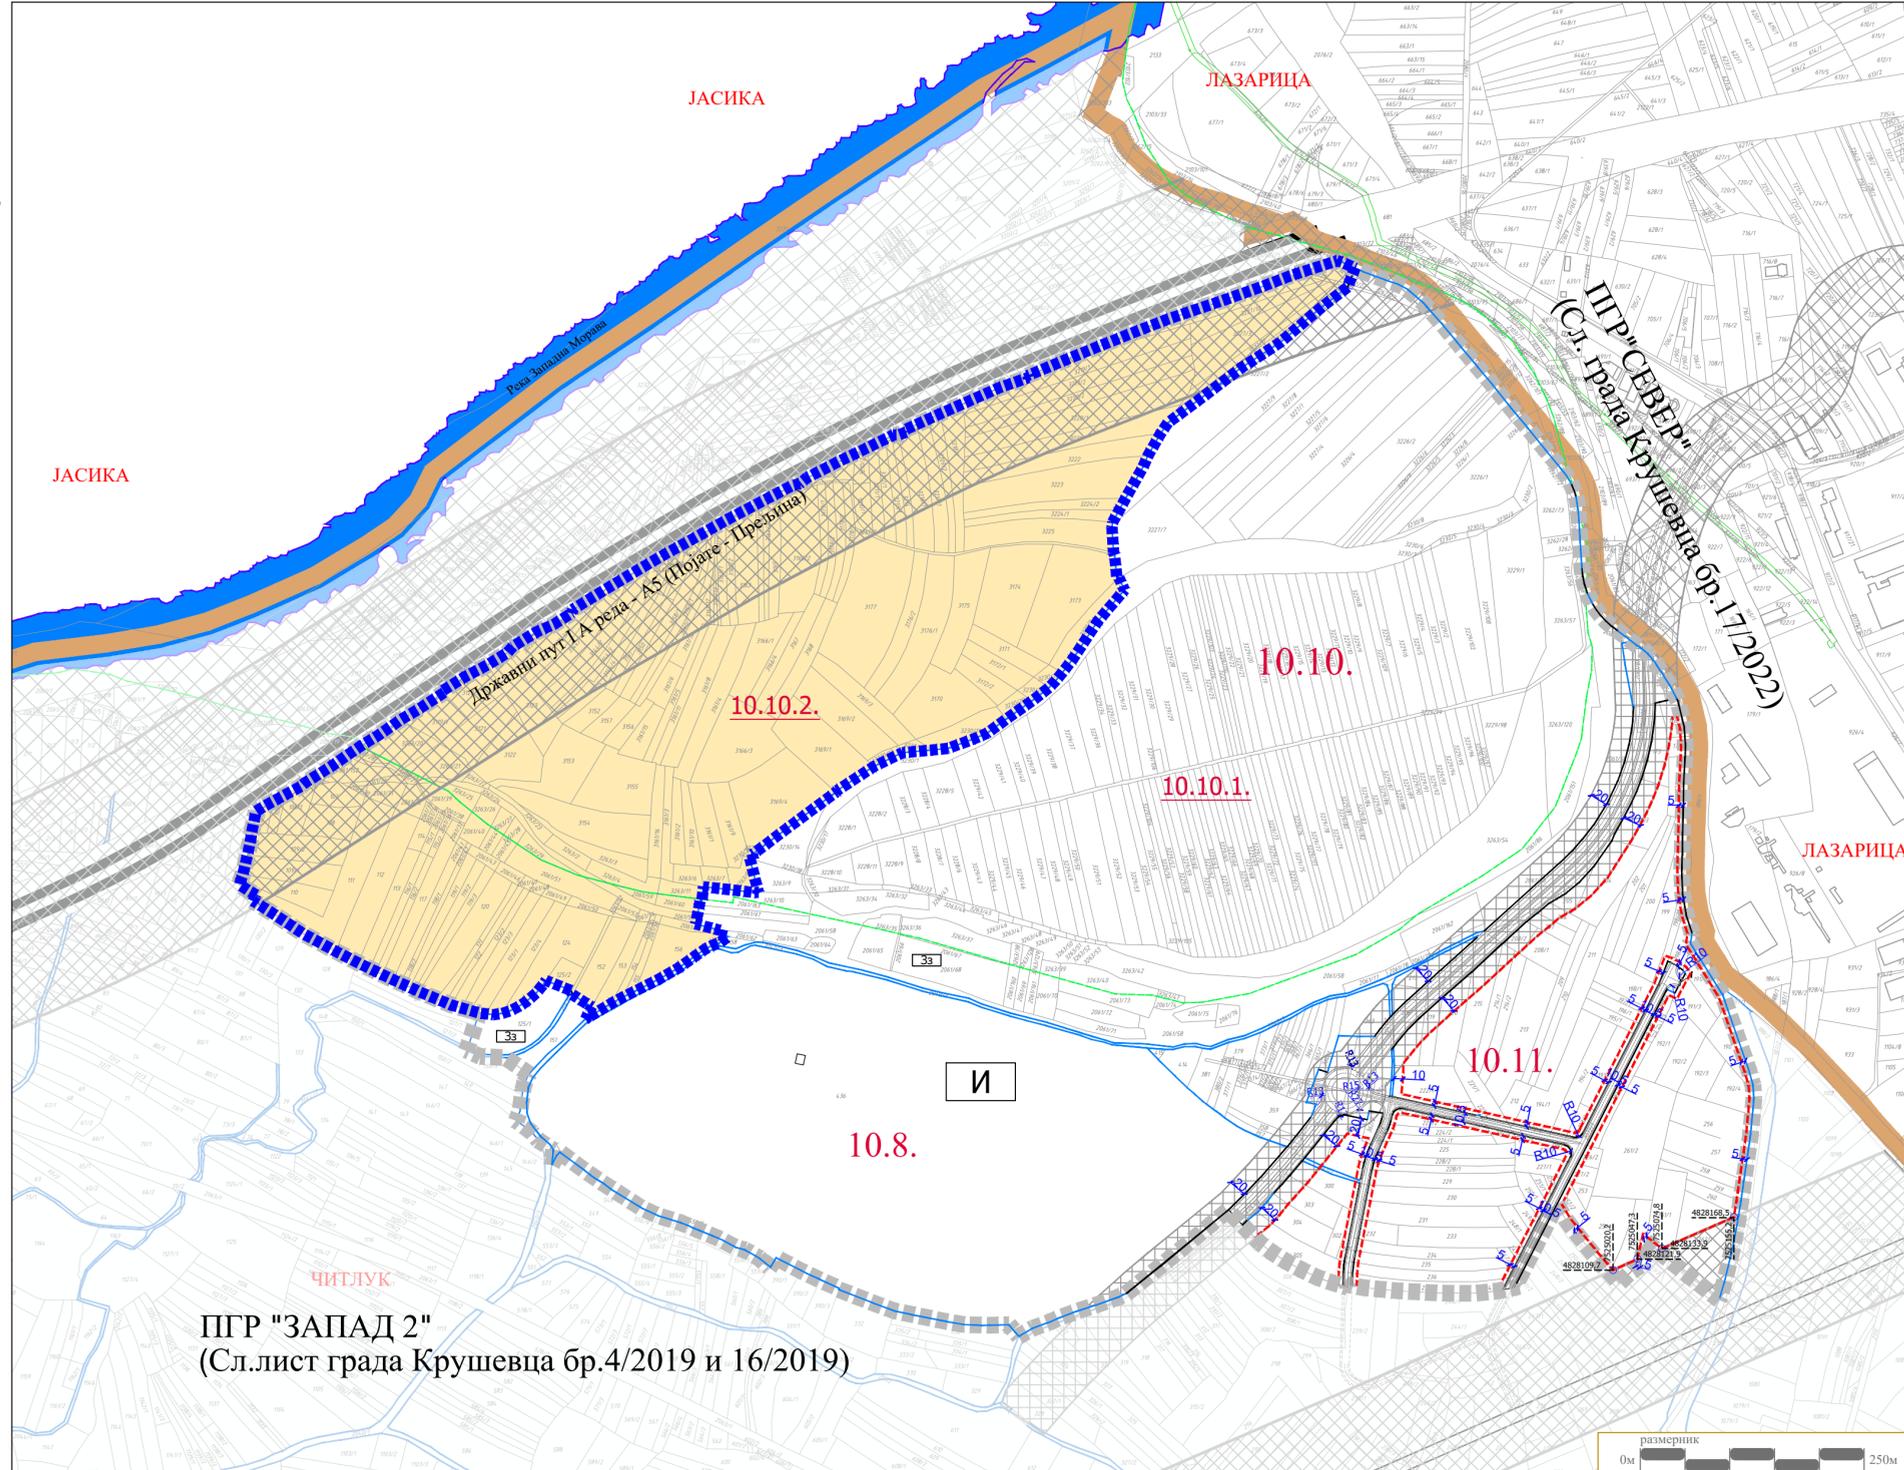

ПГР "ЗАПАД 2"
(Сл.лист града Крушевца бр.4/2019 и 16/2019)



ЛЕГЕНДА

- Граница подручја ПГР ЗАПАД 2
 - Граница обухвата Измене и допуне ПГР-а "ЗАПАД 2"
 - Границе детаљне разраде преузета из "Измене и допуне ПППН инфраструктурн коридора аутопута Е761, деоница Појате-Прељина, друга фаза
 - Граница катастарске општине
 - Граница катастарске парцеле
 - 10.10.** Ознака урбанистичке целине
 - 10.10.1.** Ознака урбанистичке подцелине
 - ПРИМЕНЕ ОДРЕДНИЦА ПЛАНА ВИШЕГ РЕДА
*Измене и допуне ПППН инфраструктурног коридора аутопута Е761, деоница Појате-Прељина, друга фаза
- ### РЕГУЛАЦИЈА
- Регулационе линије успостављене по постојећим детаљним катастарским тачкама
 - Регулационе линије успостављене ван постојећих детаљних катастарских тачака
 - Грађевинске линије



Г Р А Д К Р У Ш Е В А Ц



ПГР-а "ЗАПАД 2"
у Крушевцу

положај у обухвату
ГУП-а Града Крушевца

ОБЕРАВА
СКУПШТИНА
ГРАДА КРУШЕВЦА

ПРЕДСЕДНИК:



ЈАВНО ПРЕДУЗЕЋЕ ЗА УРБАНИЗАМ И ПРОЈЕКТОВАЊЕ КРУШЕВЦА

ИЗМЕНА И ДОПУНА ПГР-а "ЗАПАД 2" у делу просторне зоне 10


графички прилог:
УРБАНИСТИЧКА РЕГУЛАЦИЈА СА ГРАЂЕВИНСКИМ ЛИНИЈАМА

руководилац израде - одговорни урбаниста:
одговорни урбаниста:
Лидија Богићевић, дипл.инж.арх. лиценца бр.200 0791 04

размера:
1:5000

Сл.лист града Крушевца
16/2025

лист:
5

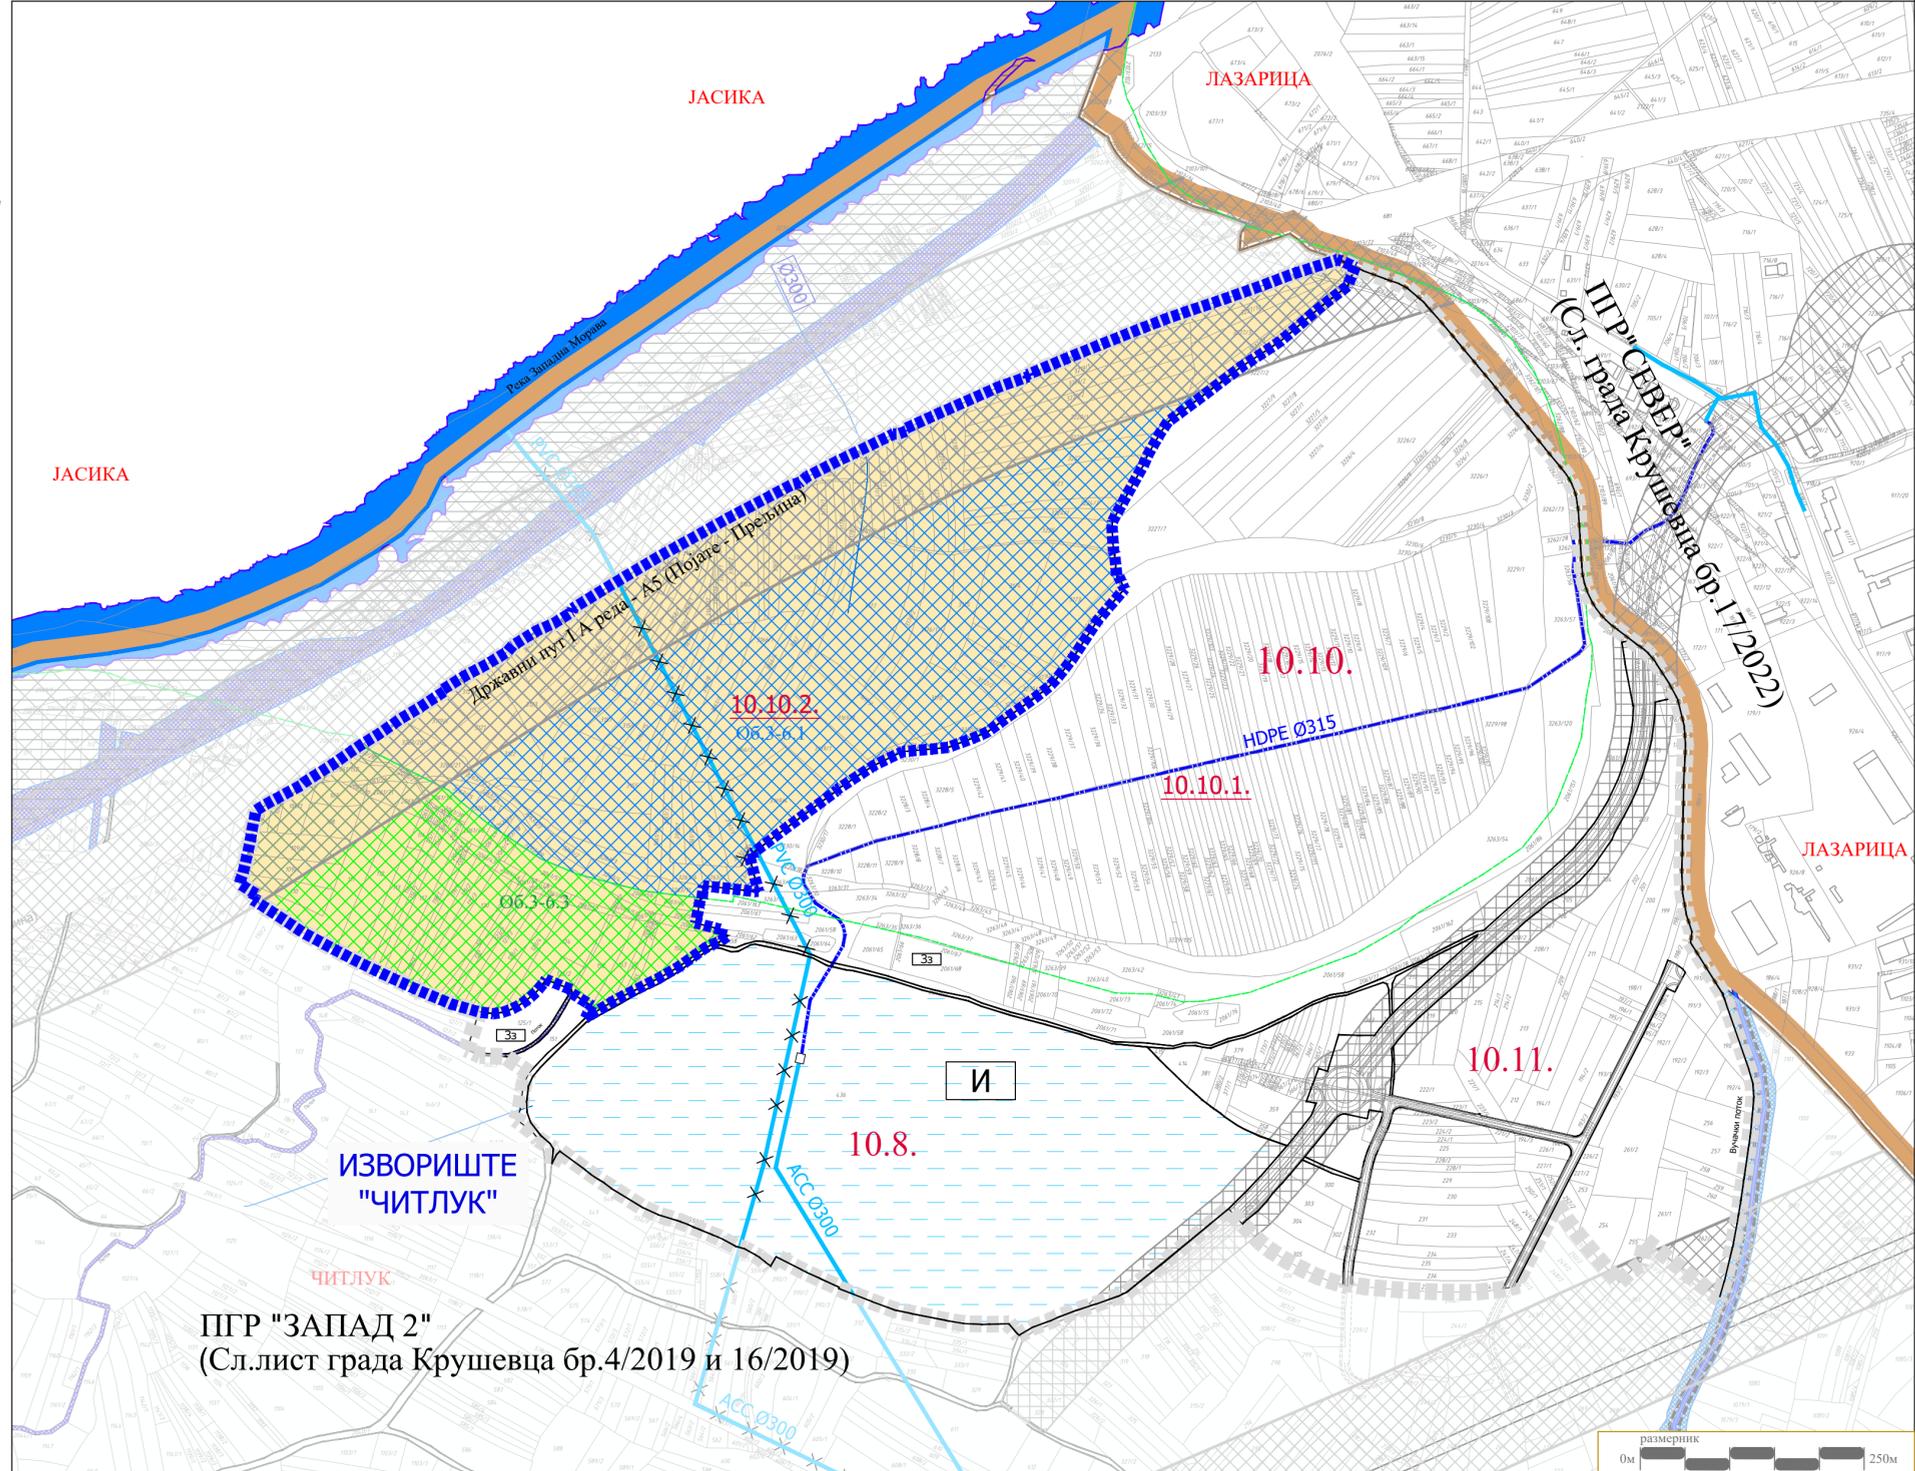

ЛЕГЕНДА

- Граница подручја ПГР ЗАПАД 2
- Граница обухвата Измене и допуне ПГР-а "ЗАПАД 2"
- Регулациона линија
- Границе детаљне разраде преузета из "Измене и допуне ПППН инфраструктурног коридора аутопута Е761, деоница Појате-Прељина, друга фаза"
- Граница катастарске општине
- Граница катастарске парцеле
- 10.10.** Ознака урбанистичке целине
- 10.10.1.** Ознака урбанистичке подцелине

- извориште "Читлук"
- Водно земљиште (водотокови, насипи, отворени канали и сл.)

ПОСТОЈЕЋА ВОДОВОДНА МРЕЖА

- траса постојећег примарног водовода која није у функцији (ГВЦØ300)
- траса постојећег примарног водовода

ПЛАНИРАНА ВОДОВОДНА МРЕЖА

- траса планираног примарног водовода

ПОВРШИНЕ У КОЈИМА СЕ СПРОВОДЕ ПОСЕБНИ РЕЖИМЕ ЗАШТИТЕ И КОРИШЋЕЊА ПРОСТОРА

- ПОВРШИНА ПРИМЕНЕ ОДРЕДНИЦА ПЛАНА ВИШЕГ РЕДА *Измене и допуне ПППН инфраструктурног коридора аутопута Е761, деоница Појате-Прељина, друга фаза
- Граница детаљне разраде позајмишта материјала (примена ПППН-а; ознака Об 3-6.1)
- Граница детаљне разраде одлагалишта материјала (примена ПППН-а; ознака Об 3-6.3)



ПГР-а "ЗАПАД 2" у Крушевцу

положај у обухвату ГУП-а Града Крушевца

ОБЕРАВА
СКУПШТИНА
ГРАДА КРУШЕВЦА

ПРЕДСЕДНИК:

ЈАВНО ПРЕДУЗЕЋЕ ЗА УРБАНИЗАМ И ПРОЈЕКТОВАЊЕ КРУШЕВЦА


ИЗМЕНА И ДОПУНА ПГР-а "ЗАПАД 2" у делу просторне зоне 10

графички прилог: **ПЛАН ВОДОВОДА**

руководилац израде - одговорни урбаниста:
одговорни урбаниста: **Љидија Богићевић**, дипл.инж.арх. лиценца бр.200 0791 04

одговорни урбаниста инфраструктуре:
одговорни урбаниста: **Славица Николић**, дипл.инж.арх. лиценца бр.203 0768 04

размера: **1:5000** Сл.лист града Крушевца **16/2025** лист: **6**

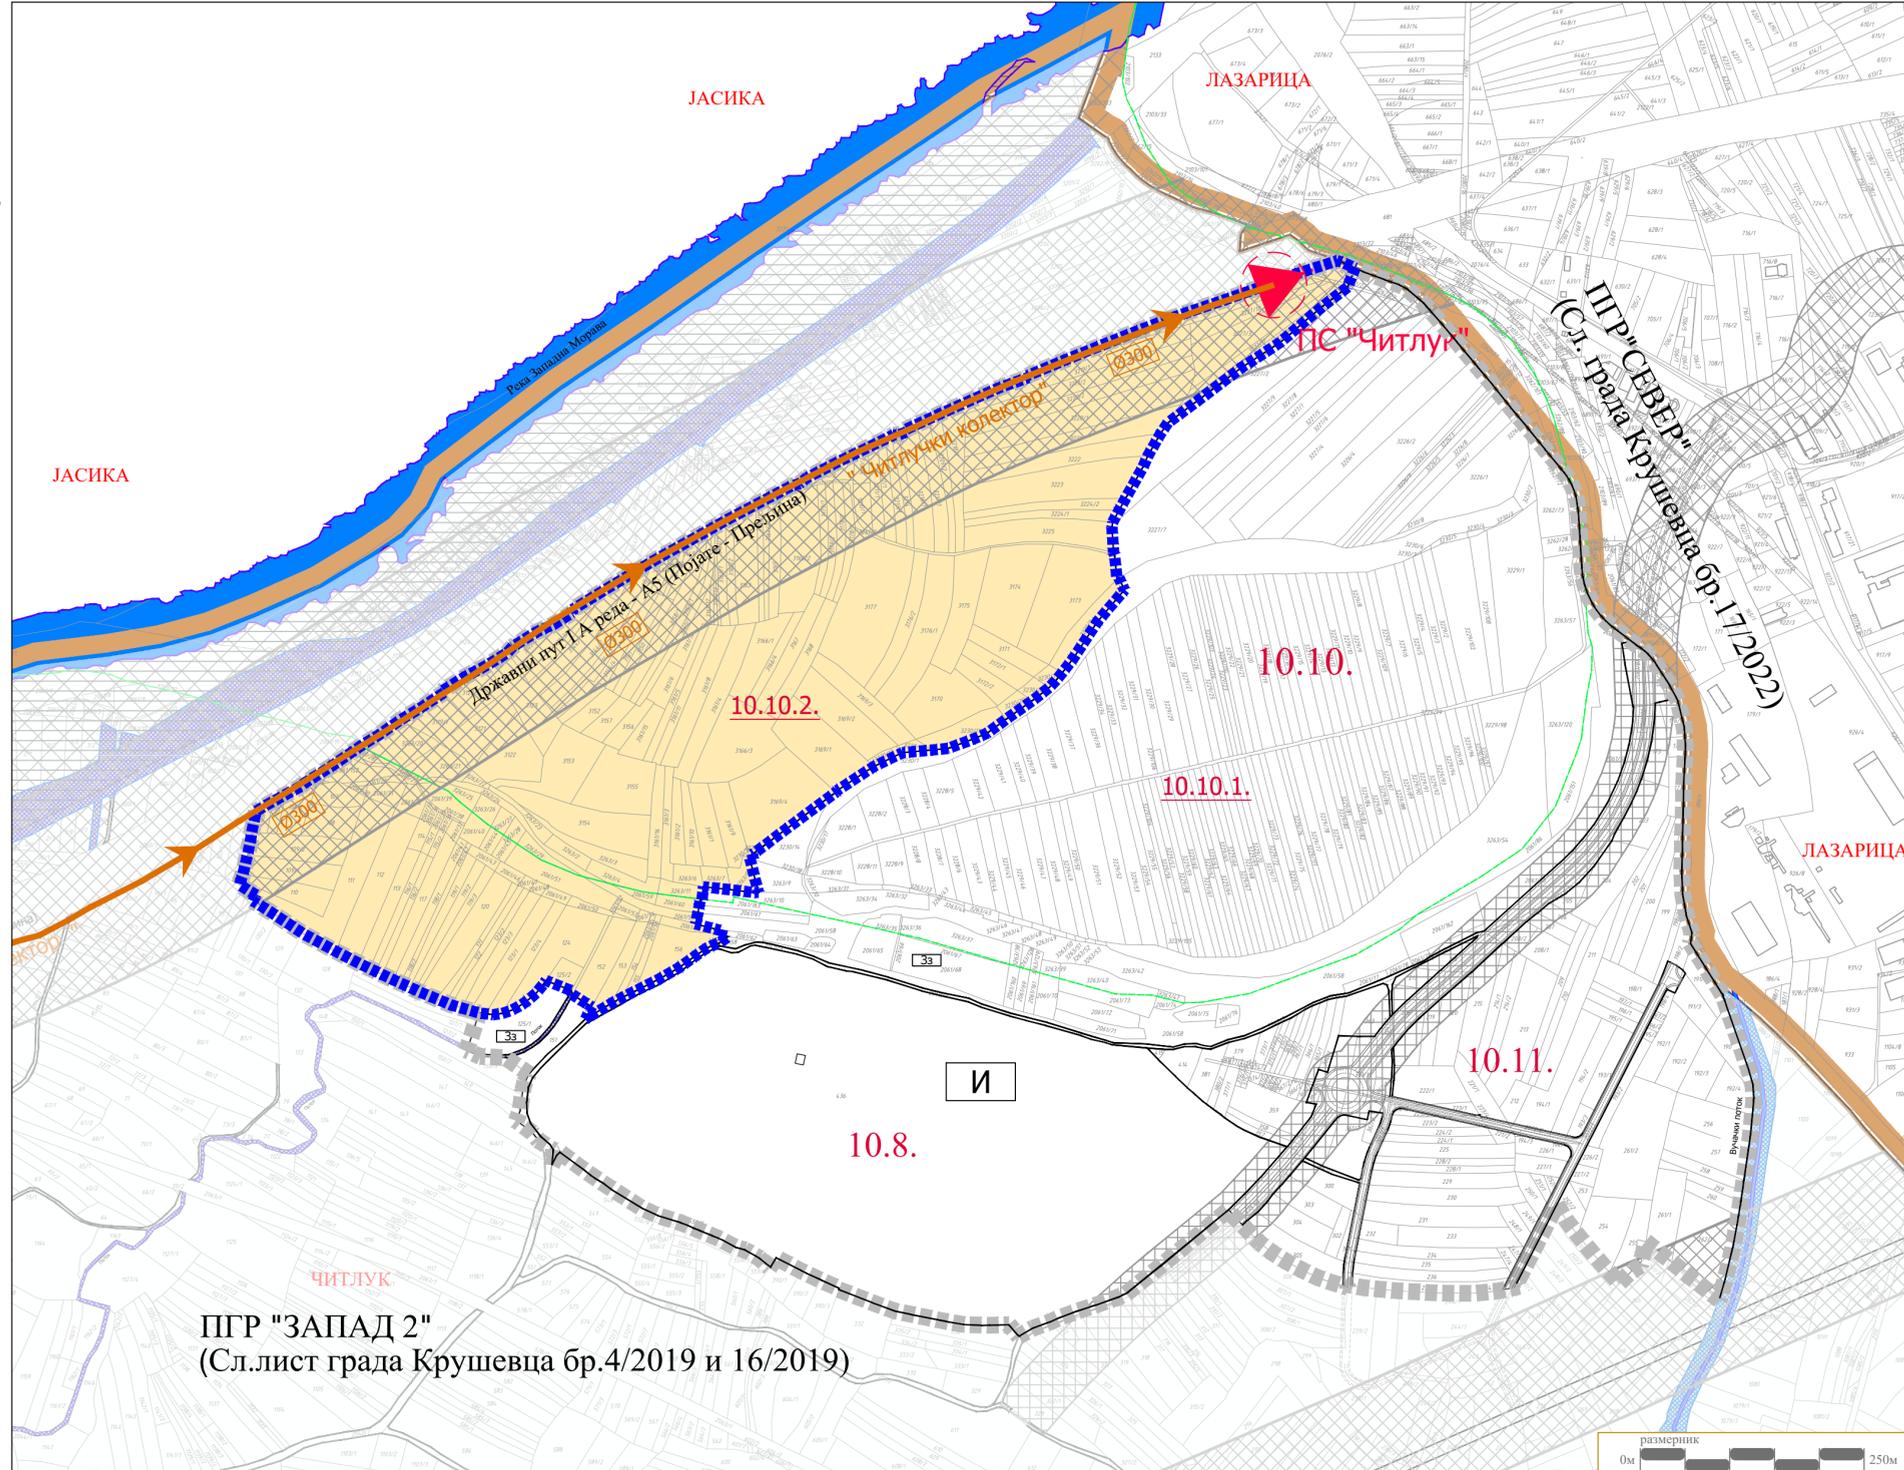

ЛЕГЕНДА

- Граница подручја ПГР ЗАПАД 2
- Граница обухвата Измене и допуне ПГР-а "ЗАПАД 2"
- Регулациона линија
- Границе детаљне разраде преузета из "Измене и допуне ПППН инфраструктурног коридора аутопута Е761, деоница Појате-Прељина, друга фаза"
- Граница катастарске општине
- Граница катастарске парцеле
- 10.10. Ознака урбанистичке целине
- 10.10.1. Ознака урбанистичке подцелине
- траса постојећег примарног колектора
- траса постојећег потисног цевовод примарног колектора
- постојећа потисна станица (ПС)



Г Р А Д К Р У Ш Е В А Ц



ПГР-а "ЗАПАД 2" у Крушевцу

положај у обухвату ГУП-а Града Крушевца

ОБЕРАВА
СКУПШТИНА
ГРАДА КРУШЕВЦА

ПРЕДСЕДНИК:



ЈАВНО ПРЕДУЗЕЋЕ ЗА УРБАНИЗАМ И ПРОЈЕКТОВАЊЕ КРУШЕВЦА

ИЗМЕНА И ДОПУНА ПГР-а "ЗАПАД 2" у делу просторне зоне 10


графички прилог:
ПЛАН ФЕКАЛНЕ КАНАЛИЗАЦИЈЕ

руководилац израде - одговорни урбаниста:
одговорни урбаниста:
Лидија Богићевић, дипл.инж.арх. лиценца бр.200 0791 04

одговорни урбаниста инфраструктуре:
одговорни урбаниста:
Славица Николић, дипл.инж.арх. лиценца бр.203 0768 04

размера: **1:5000** Сл.лист града Крушевца **16/2025** лист: **7**



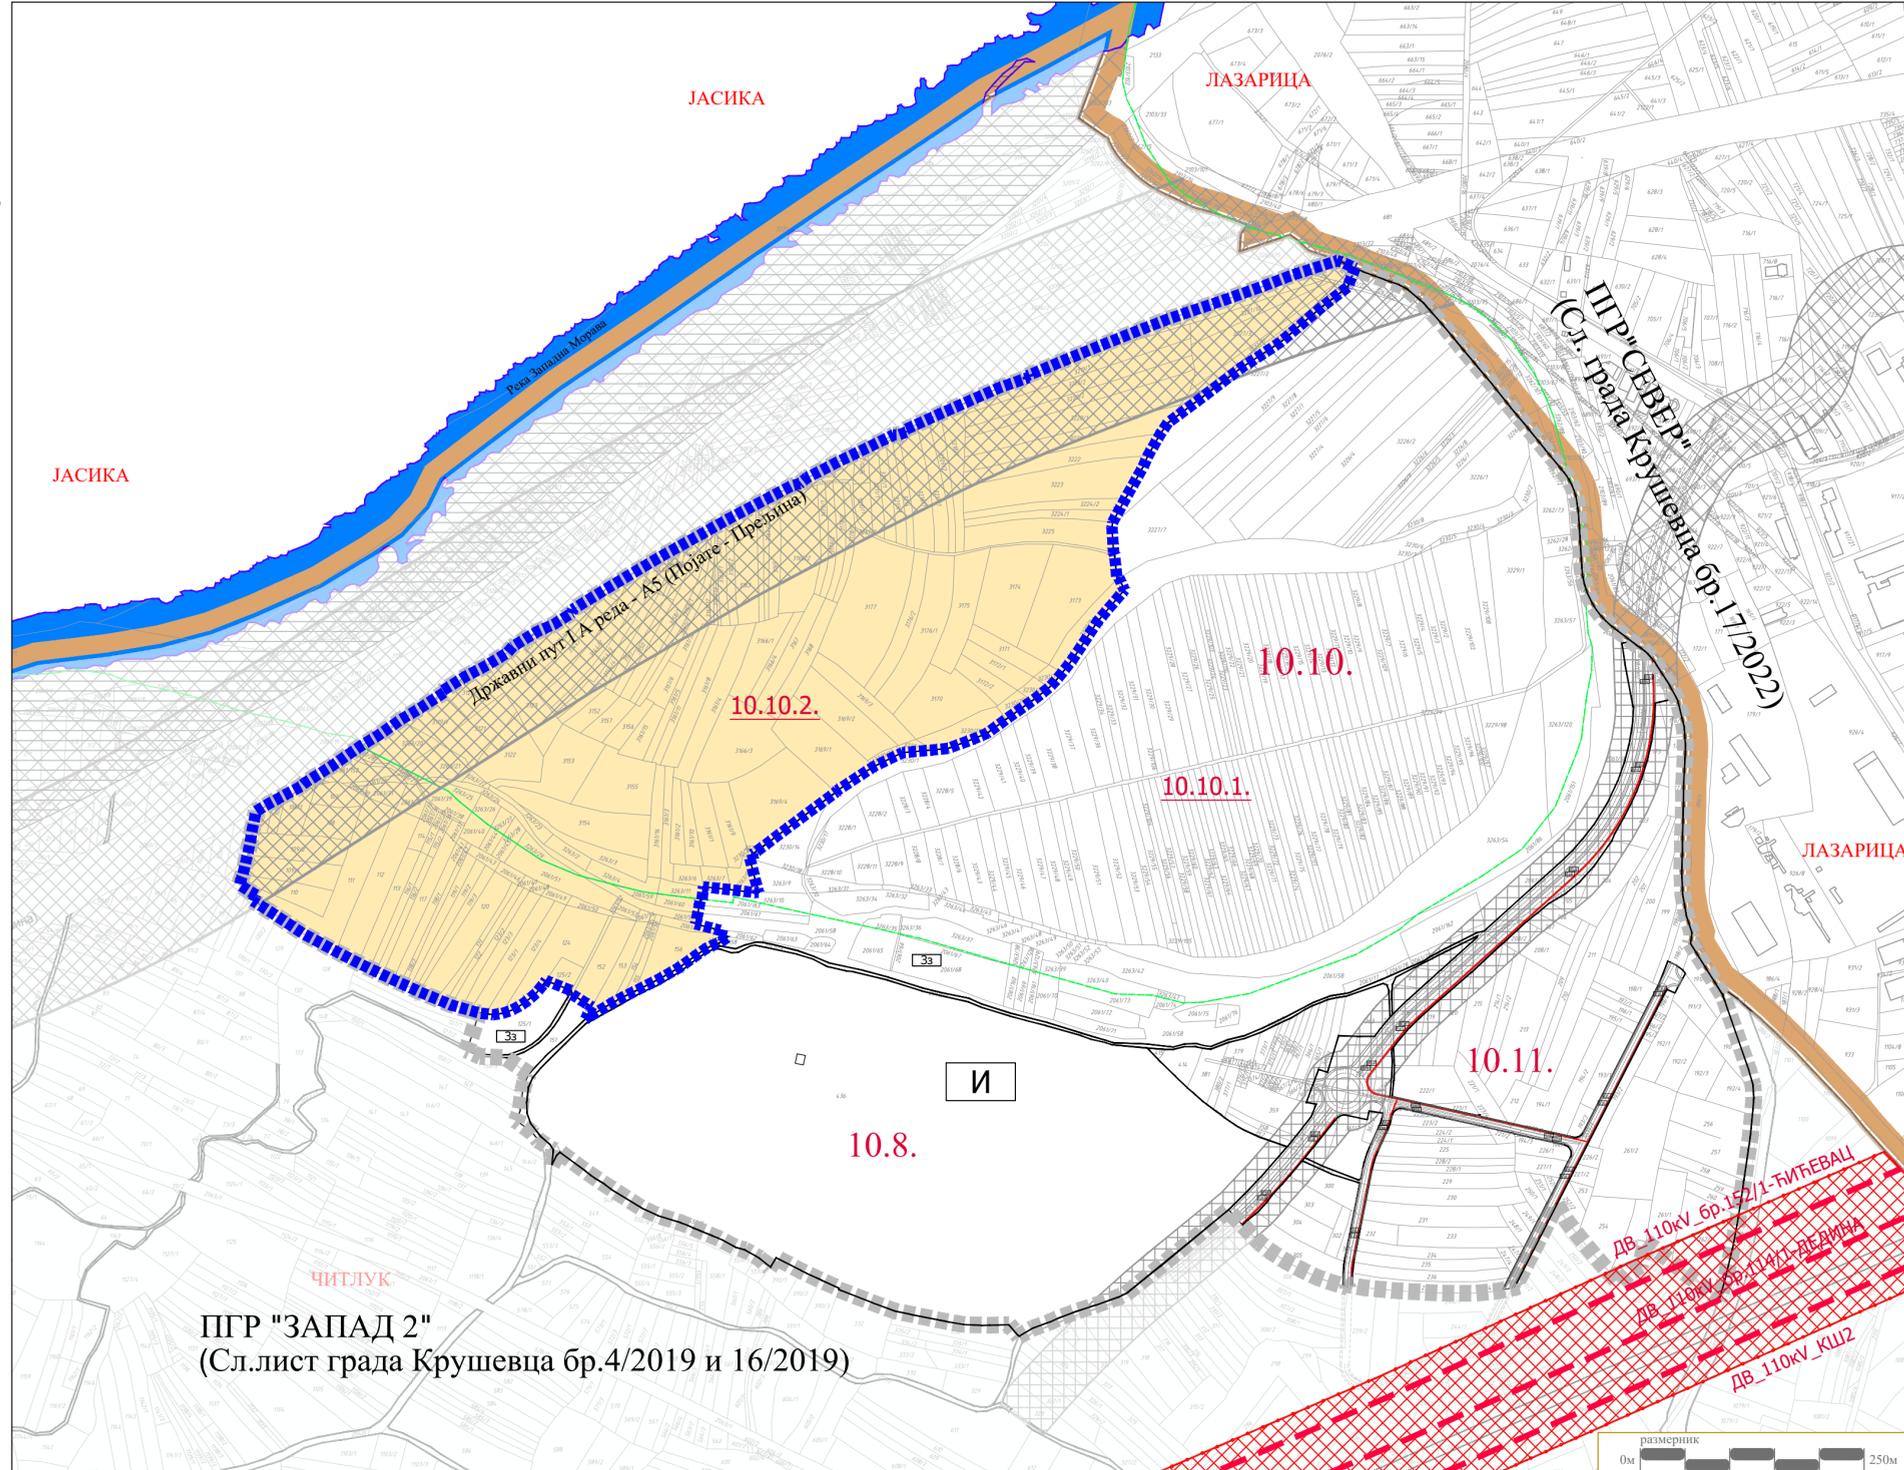

ЛЕГЕНДА

- Граница подручја ПГР ЗАПАД 2
- Граница обухвата Измене и допуне ПГР-а "ЗАПАД 2"
- Регулациона линија
- Границе детаљне разраде преузета из "Измене и допуне ПППН инфраструктурно коридора аутопута Е761, деоница Појате-Прељина, друга фаза"
- Граница катастарске општине
- Граница катастарске парцеле
- 10.10.** Ознака урбанистичке целине
- 10.10.1.** Ознака урбанистичке подцелине
- траса ДВ_110кV - надземна
- заштитна зона ДВ_110кV (2x25м)



ПГР-а "ЗАПАД 2" у Крушевцу

положај у обухвату ГУП-а Града Крушевца

ОБЕРАВА СКУПШТИНА ГРАДА КРУШЕВЦА

ПРЕДСЕДНИК:



ЈАВНО ПРЕДУЗЕЋЕ ЗА УРБАНИЗАМ И ПРОЈЕКТОВАЊЕ КРУШЕВЦА

ИЗМЕНА И ДОПУНА ПГР-а "ЗАПАД 2" у делу просторне зоне 10

графички прилог: **ПЛАН ЕЛЕКТРОЕНЕРГЕТИКЕ**

руководилац израде - одговорни урбаниста:
одговорни урбаниста: **Лидија Богићевић**, дипл.инж.арх. лиценца бр.200 0791 04

одговорни урбаниста инфраструктуре:
електроенергетика: **Драгослав Ж.Ралојевић**, дипл.инж.ел. бр.203 0372 03

