

ЛЕГЕНДА

- Граница подручја ПГР ЗАПАД 2
- Граница обухвата Измене и допуне ПГР-а "ЗАПАД 2"
- Регулациона линија
- Границе детаљне разраде преузета из "Измене и допуне ПППН инфраструктурног коридора аутопута Е761, деоница Појате-Прељина, друга фаза"
- Граница катастарске општине
- Граница катастарске парцеле
- 10.10.** Ознака урбанистичке целине
- 10.10.1.** Ознака урбанистичке подцелине

ПЛАНИРАНО

- Кабловска ТК канализација - планирана
- Оптички кабл - планирани - подземни



ИЗМЕНА И ДОПУНА ПГР-а "ЗАПАД 2"

ОБЕРАВА
СКУПШТИНА
ГРАДА КРУШЕВЦА

ПРЕДСЕДНИК:




ЈАВНО ПРЕДУЗЕЋЕ ЗА УРБАНИЗАМ И ПРОЈЕКТОВАЊЕ КРУШЕВЦА

ИЗМЕНА И ДОПУНА ПГР-а "ЗАПАД 2" у делу просторне зоне 10

графички прилог: **ПЛАН ТЕЛЕКОМУНИКАЦИЈА**

руководилац израде - одговорни урбаниста:
одговорни урбаниста: **Јидија Богићевић**, дипл.инж.арх. лиценца бр.200 0791 04

одговорни урбаниста инфраструктуре:
електроенергетика: **Слободан Николић**, дипл.инж.ел. бр.203 0704 04

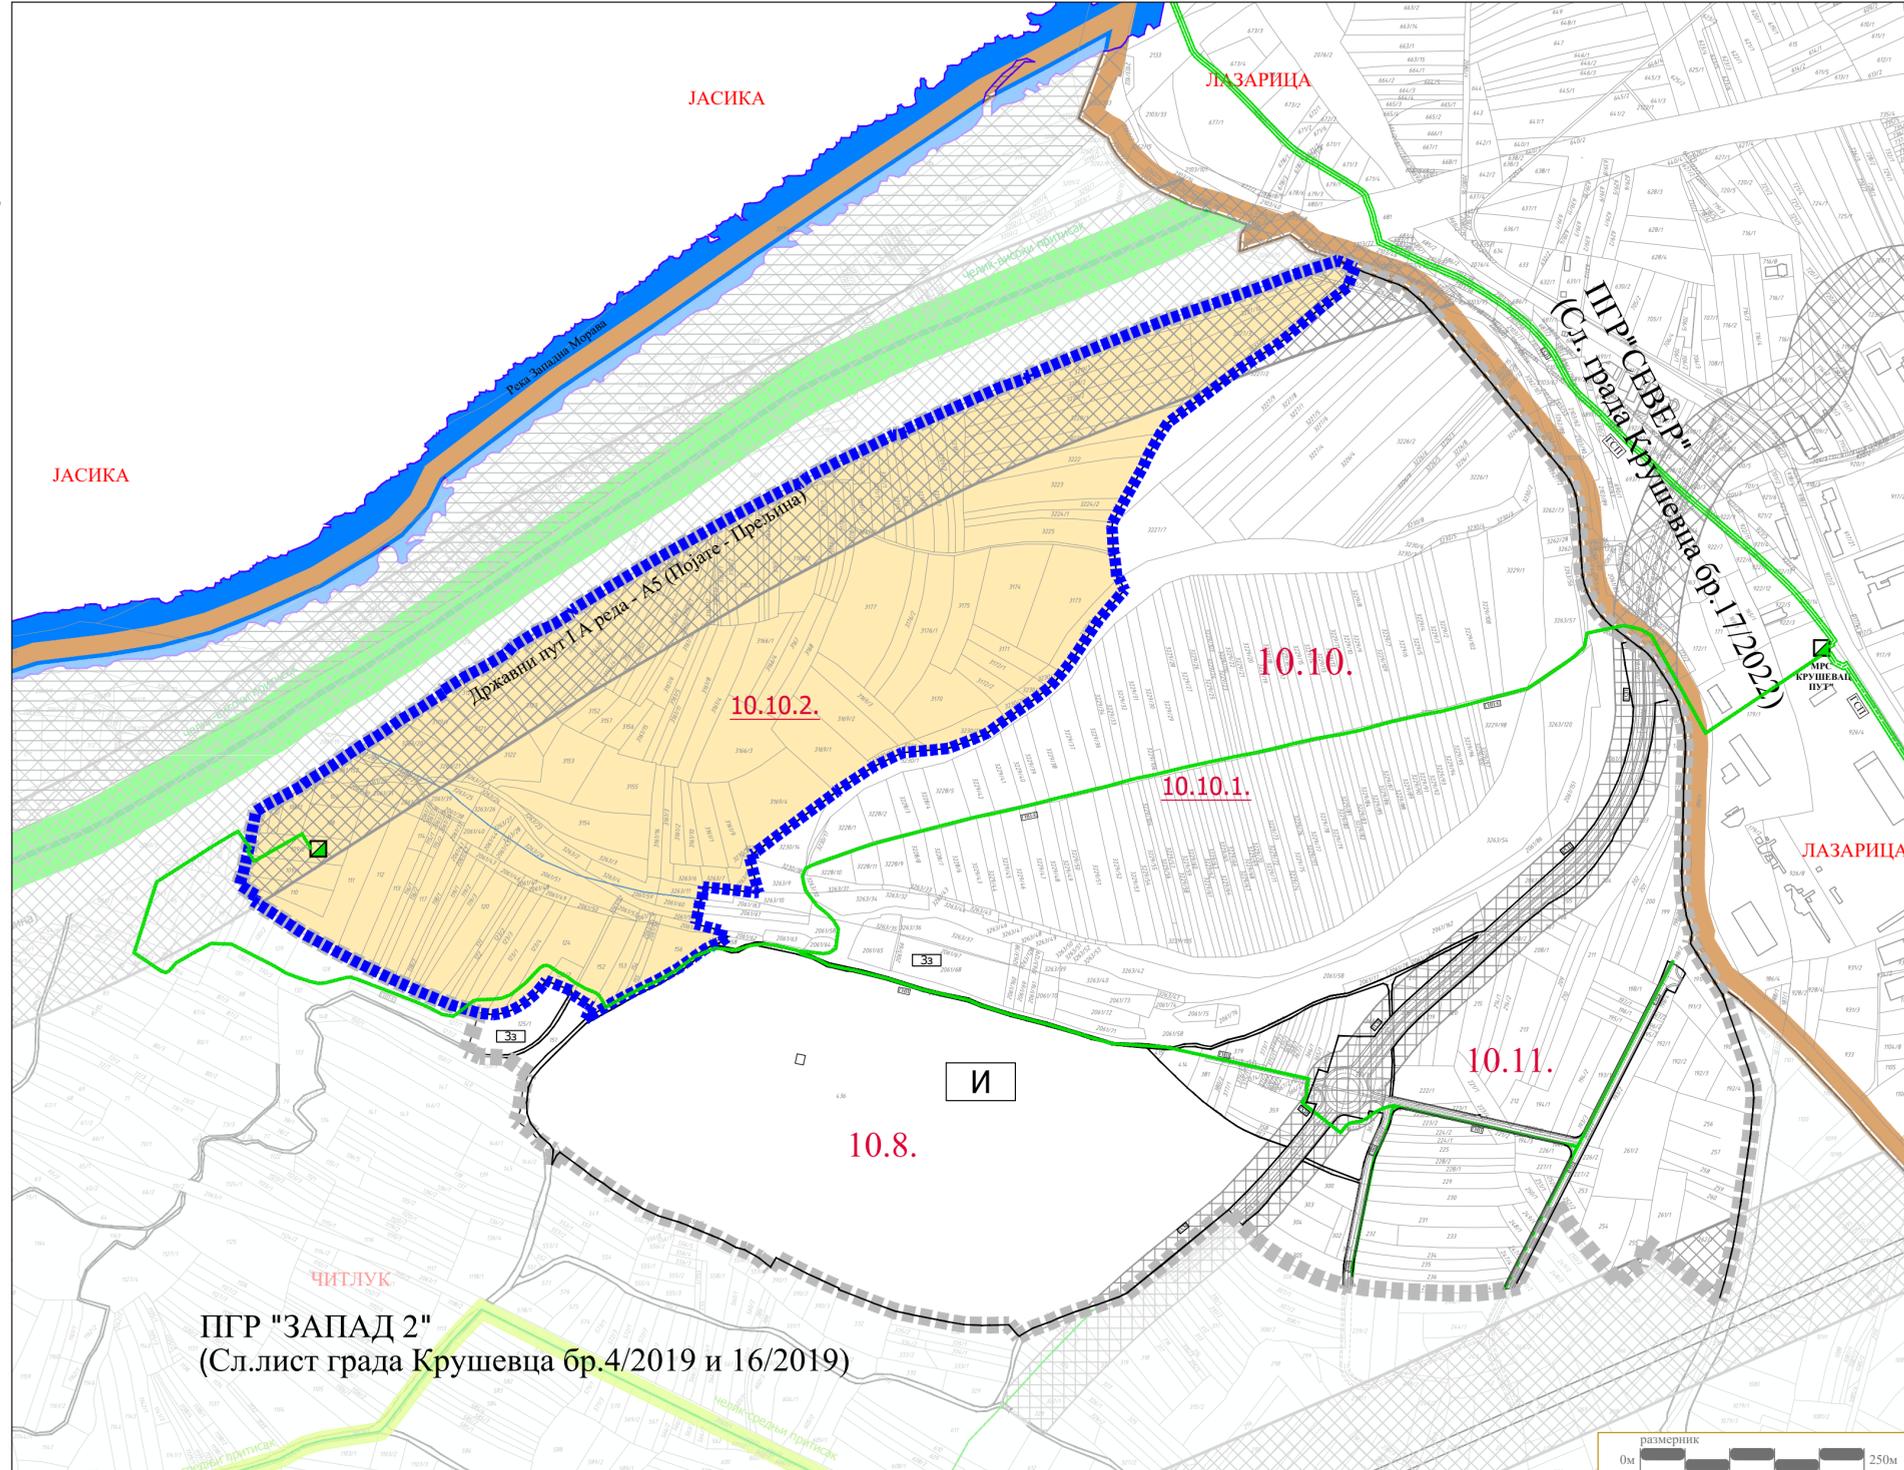

ЛЕГЕНДА

- Граница подручја ПГР ЗАПАД 2
- Граница обухвата Измене и допуне ПГР-а "ЗАПАД 2"
- Границе детаљне разраде преузета из "Измене и допуне ПППН инфраструктурног коридора аутопута Е761, деоница Појате-Прељина, друга фаза"
- Граница катастарске парцеле
- Ознака урбанистичке целине
- Ознака урбанистичке подцелине
- Регулациона линија
- ГАСОВОДНА МРЕЖА**
- траса гаса високог притиска
- траса гаса средњег притиска- подземни-постојећа
- заштитна зона гаса средњег притиска (2x3м)
- траса гаса ниског притиска - евидентирана - постојећа
- траса гаса ниског притиска - подземни- планиран
- заштитна зона гаса ниског притиска (2x1м)
- МРС - постојећа



ИЗМЕНА И ДОПУНА ПГР-а "ЗАПАД 2"

положај у обухвату ГУП-а Града Крушевца

ОБЕРАВА
СКУПШТИНА
ГРАДА КРУШЕВЦА

ПРЕДСЕДНИК:




ЈАВНО ПРЕДУЗЕЋЕ ЗА УРБАНИЗАМ И ПРОЈЕКТОВАЊЕ КРУШЕВАЦ

ИЗМЕНА И ДОПУНА ПГР-а "ЗАПАД 2" у делу просторне зоне 10

графички прилог: **ПЛАН ГАСИФИКАЦИЈЕ**

руководилац израде - одговорни урбаниста:
одговорни урбаниста:
Лидија Богићевић, дипл.инж.арх. лиценца бр.200 0791 04

сарадник:
електроенергетика:
Миљан Марковић, инж.маш.

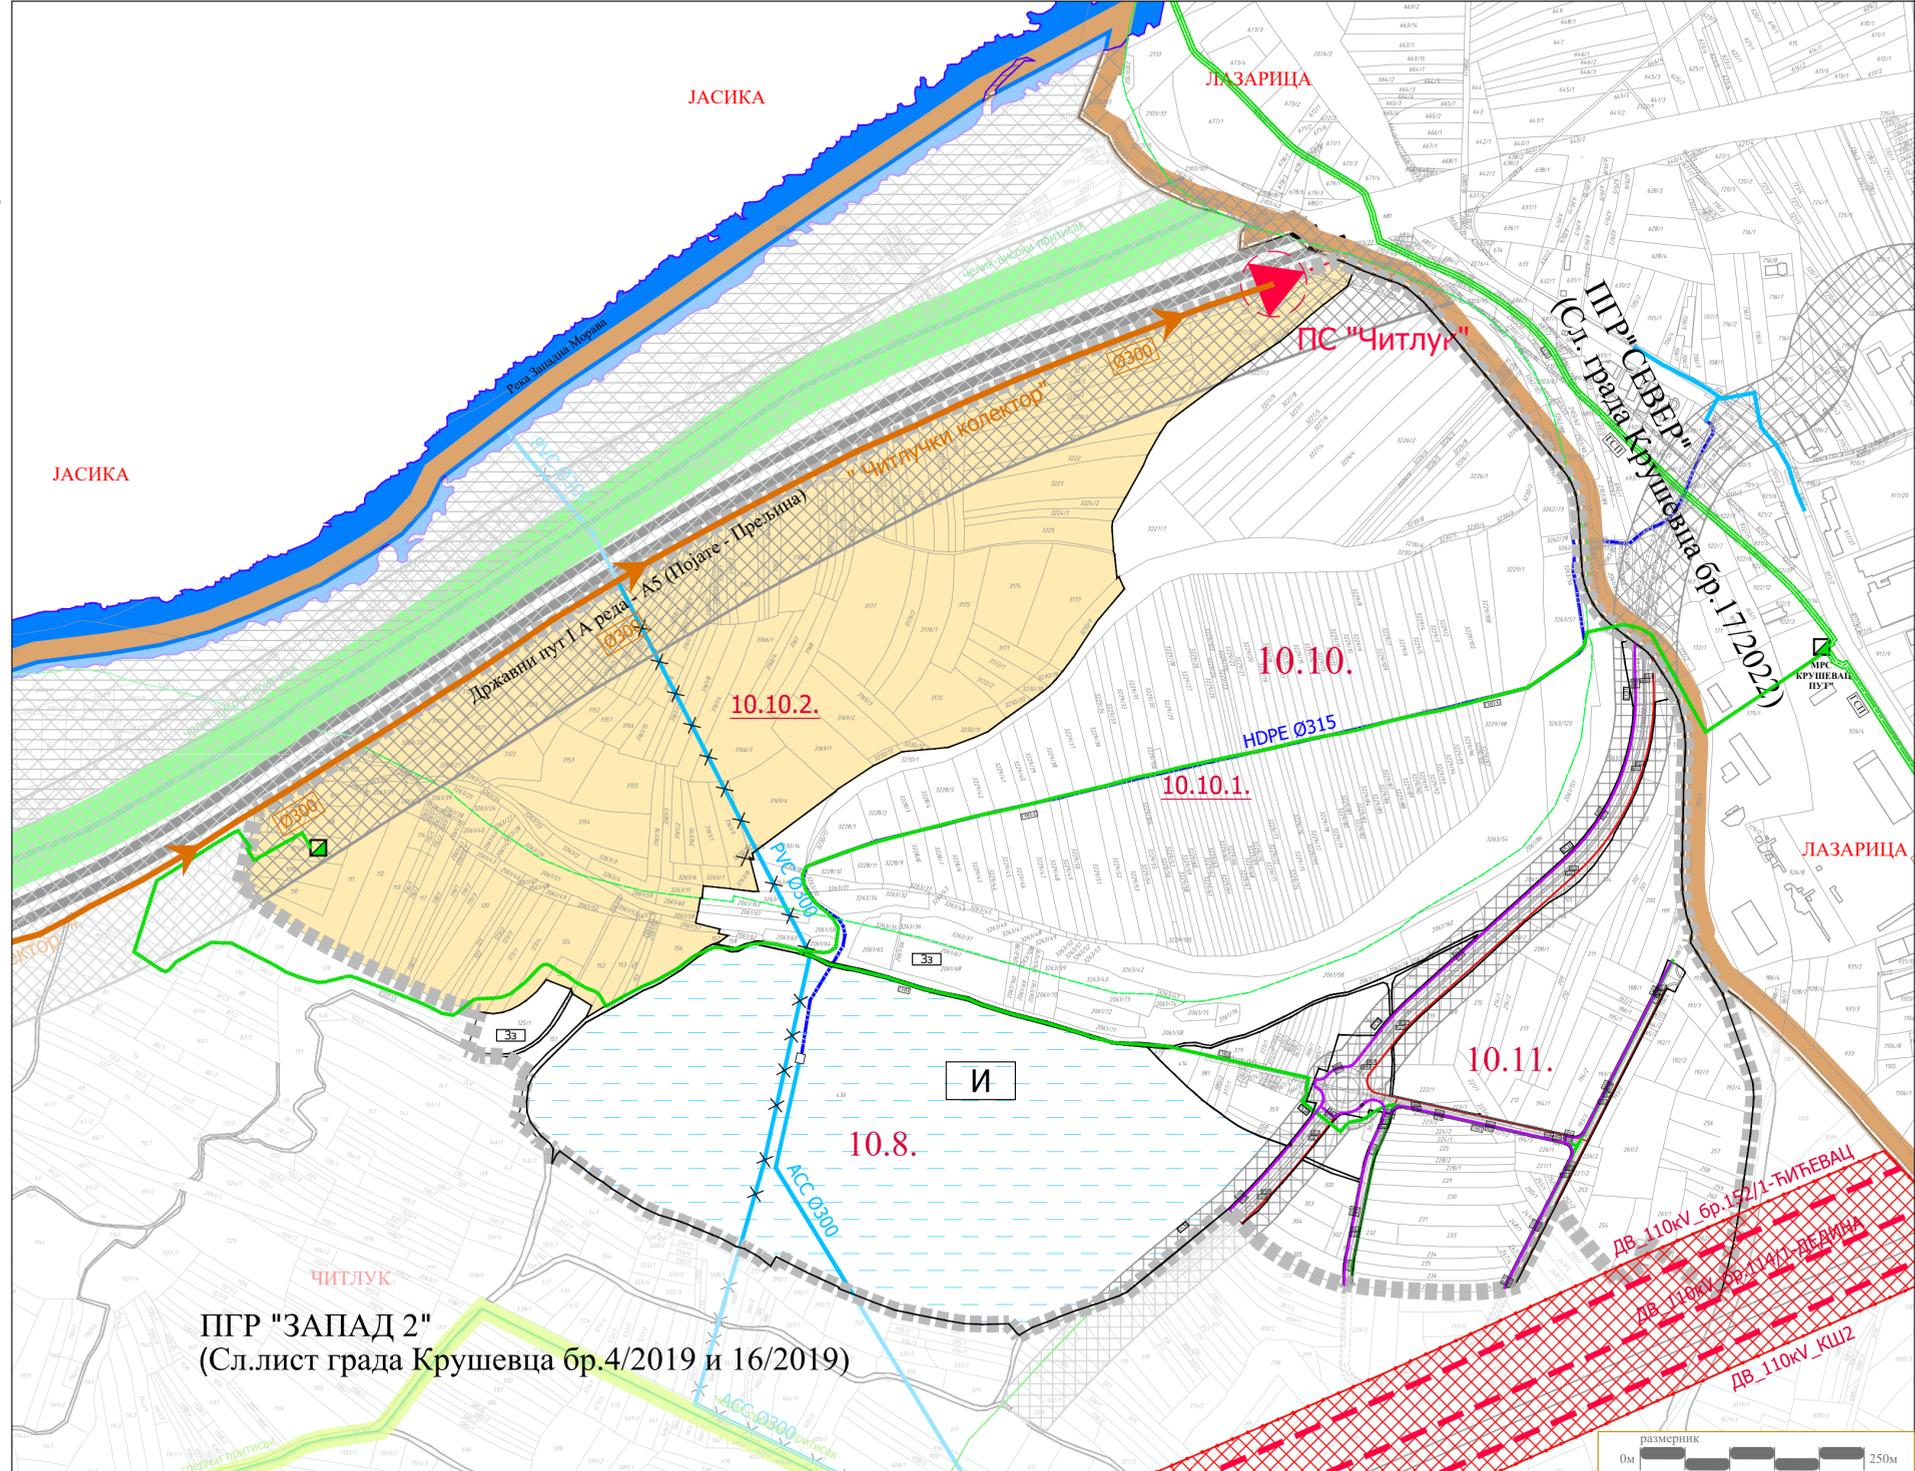

ПГР "ЗАПАД 2"
(Сл.лист града Крушевца бр.4/2019 и 16/2019)



ЛЕГЕНДА

- Граница подручја ПГР ЗАПАД 2
- Граница обухвата Измене и допуне ПГР-а "ЗАПАД 2"
- Границе детаљне разраде преузета из "Измене и допуне ПППН инфраструктурног коридора аутопута Е761, деоница Појате-Прелјина, друга фаза"
- Граница катастарске парцеле
- 10.10. Ознака урбанистичке целине
- 10.10.1. Ознака урбанистичке подцелине
- Регулациона линија
- извориште "Читлук"
- Водно земљиште (водотокови, насипи, отворени канали и сл.)
- ВОДОВОДНА МРЕЖА**
- траса постојећег примарног водовода која није у функцији (ПВЦØ300)
- траса постојећег примарног водовода
- траса планираног примарног водовода (HDPE Ø315)
- ФЕКАЛНА КАНАЛИЗАЦИЈА**
- траса постојећег примарног колектора
- траса постојећег потисног цевовод примарног колектора
- постојећа потисна станица (ПС)
- ЕЛЕКТРОЕНЕРГЕТСКА МРЕЖА**
- траса ДВ_110кV - надземна
- заштитна зона ДВ_110кV (2x25m)
- Електроенергетски вод 10кV - подземни - планирани
- Електроенергетски вод 0,4кV - подземни - планирани



Г Р А Д К Р У Ш Е В А Ц



ИЗМЕНА И ДОПУНА
ПГР-а "ЗАПАД 2"

ТЕЛЕКОМУНИКАЦИОНА МРЕЖА

- Кабловска ТК канализација - планирана
- Оптички кабл - планирани - подземни

ГАСОВОДНА МРЕЖА

- траса гаса средњег притиска- подземни-постојећа
- заштитна зона гаса средњег притиска (2x3m)
- траса гаса ниског притиска - евидентирана - постојећа
- траса гаса ниског притиска - подземни- планиран
- заштитна зона гаса ниског притиска (2x1m)
- MPC - постојећа

ОБЕРАВА
СКУПШТИНА
ГРАДА КРУШЕВЦА

ПРЕДСЕДНИК:


ЈАВНО ПРЕДУЗЕЋЕ ЗА УРБАНИЗАМ И ПРОЈЕКТОВАЊЕ КРУШЕВАЦ

ИЗМЕНА И ДОПУНА ПГР-а "ЗАПАД 2"
у делу просторне зоне 10

графички прилог:
СИНХРОН ПЛАН ИНФРАСТРУКТУРЕ

руководилац израде - одговорни урбаниста:
одговорни урбаниста:
Љидија Богичевић, дипл.инж.арх. лиценца бр.200 0791 04

размера: **1:5000** Сл.лист града Крушевца **16/2025** лист: **12**

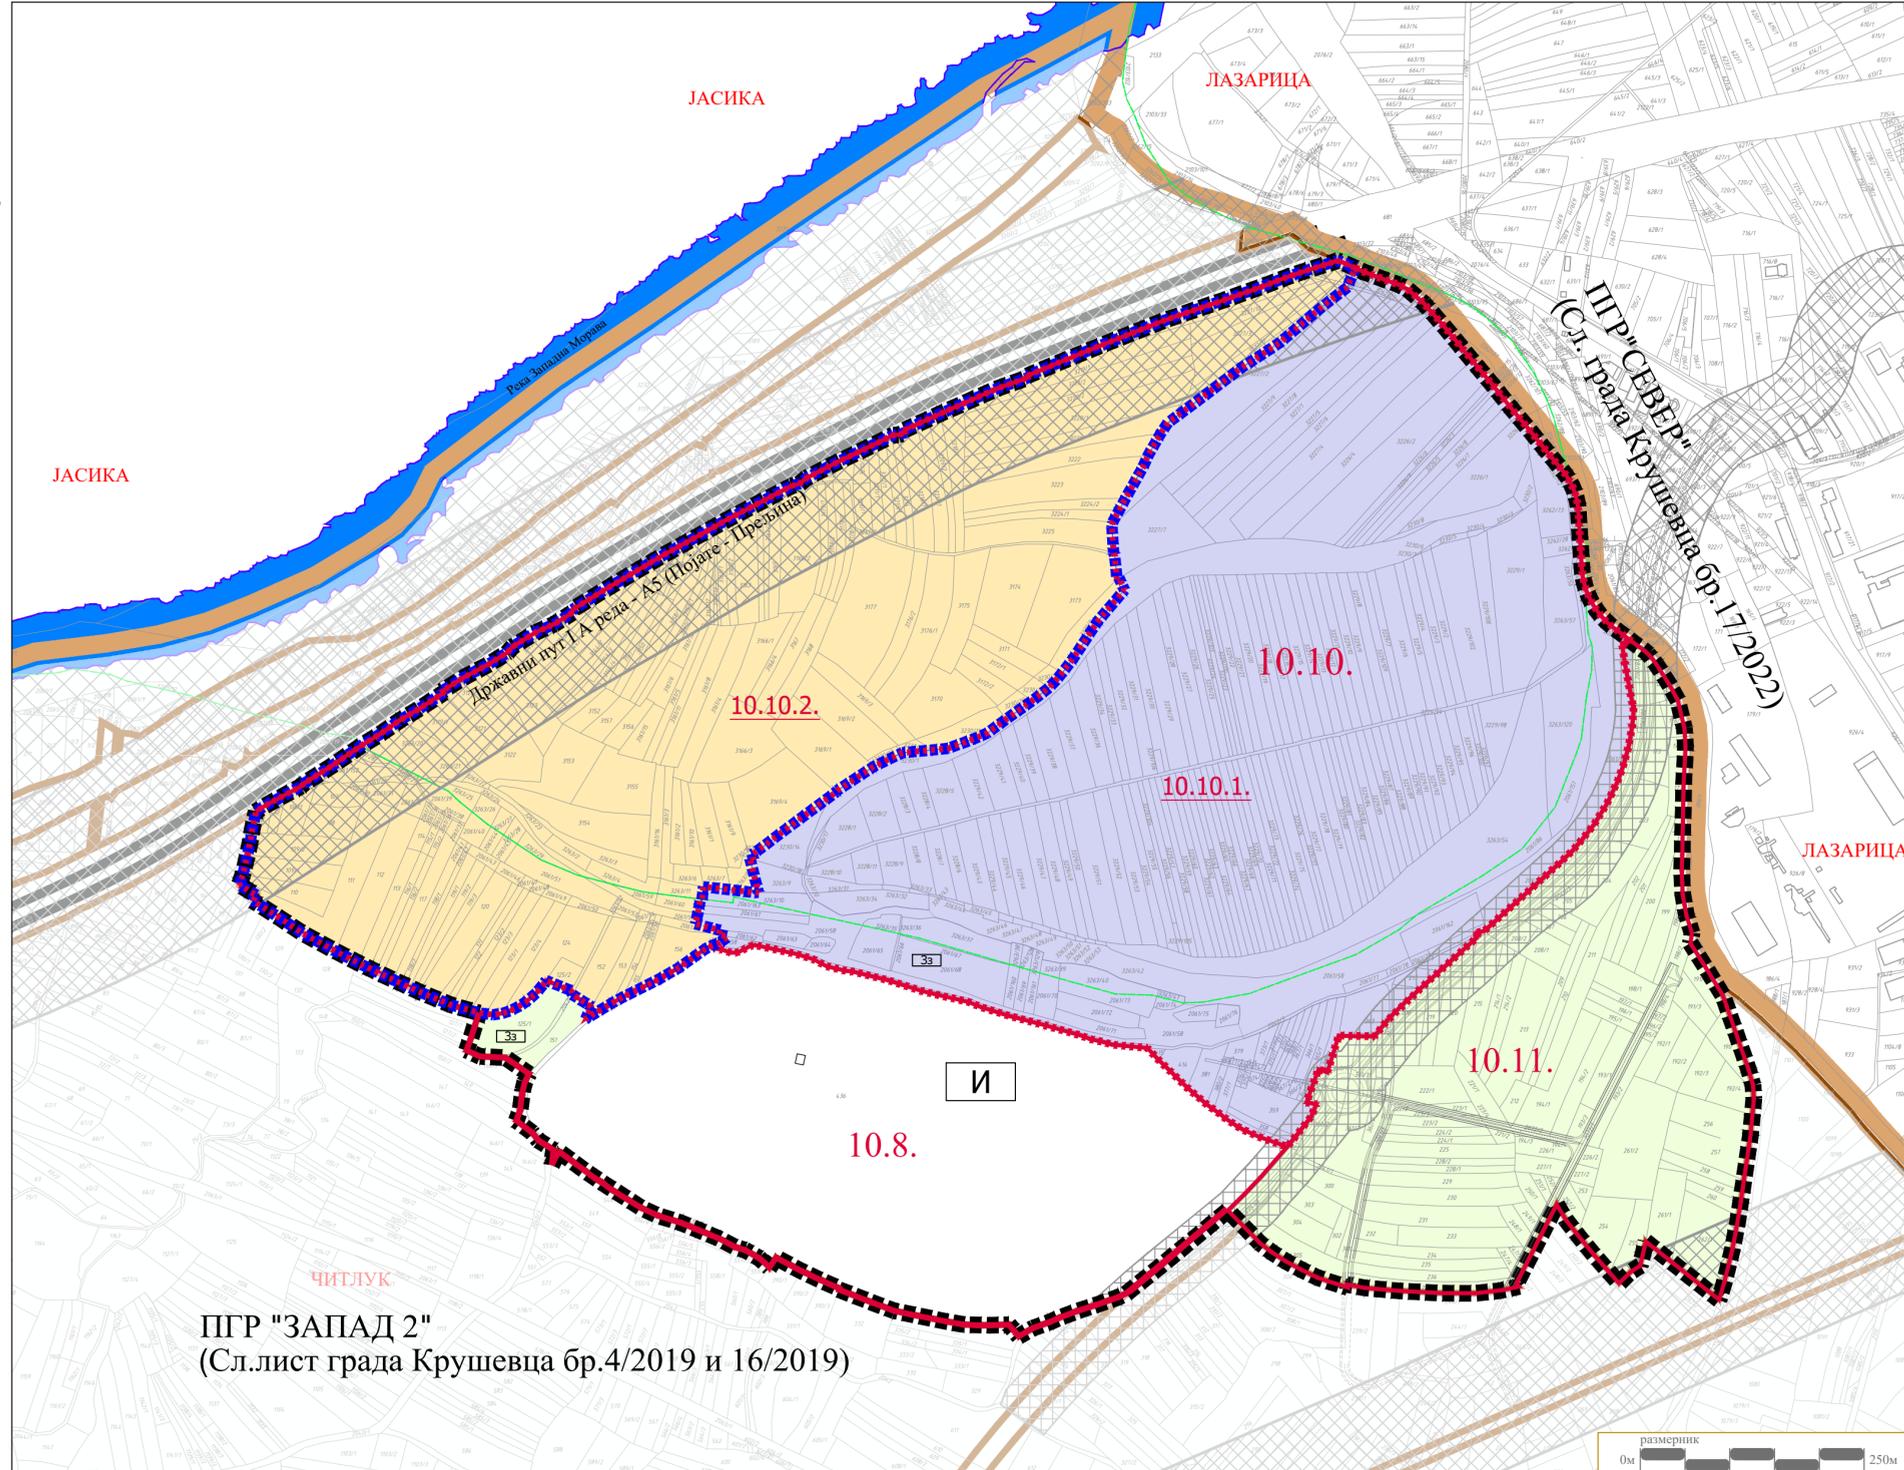

ЛЕГЕНДА

- Граница подручја ПГР "ЗАПАД 2"
- Граница обухвата Измене и допуне ПГР-а "ЗАПАД 2"
- Границе детаљне разраде преузета из "Измене и допуне ПППН инфраструктурног коридора аутопута Е761, деоница Појате-Прељина, друга фаза"
- Граница грађевинског подручја
- Граница урбанистичке целине
- Граница урбанистичке подцелине
- Граница катастарске општине

- Граница катастарске парцеле
- 10.10. Ознака урбанистичке целине
- 10.10.1. Ознака урбанистичке подцелине

СПРОВОЂЕЊЕ

- ПРИМЕНЕ ОДРЕДНИЦА ПЛАНА ВИШЕГ РЕДА *Измене и допуне ПППН инфраструктурног коридора аутопута Е761, деоница Појате-Прељина, друга фаза
- Израда Плана детаљне регулације
- Према правила уређења и грађења датих Планом
- Урбанистички пројекат



ИЗМЕНА И ДОПУНА ПГР-а "ЗАПАД 2"

положај у обухвату ГУП-а Града Крушевца

ОБЕРАВА
СКУПШТИНА
ГРАДА КРУШЕВЦА

ПРЕДСЕДНИК:




ЈАВНО ПРЕДУЗЕЋЕ ЗА УРБАНИЗАМ И ПРОЈЕКТОВАЊЕ КРУШЕВЦА

ИЗМЕНА И ДОПУНА ПГР-а "ЗАПАД 2" у делу просторне зоне 10

графички прилог:
СПРОВОЂЕЊЕ

руководилац израде - одговорни урбаниста:
одговорни урбаниста:
Лидија Богичевић, дипл.инж.арх. лиценца бр.200 0791 04

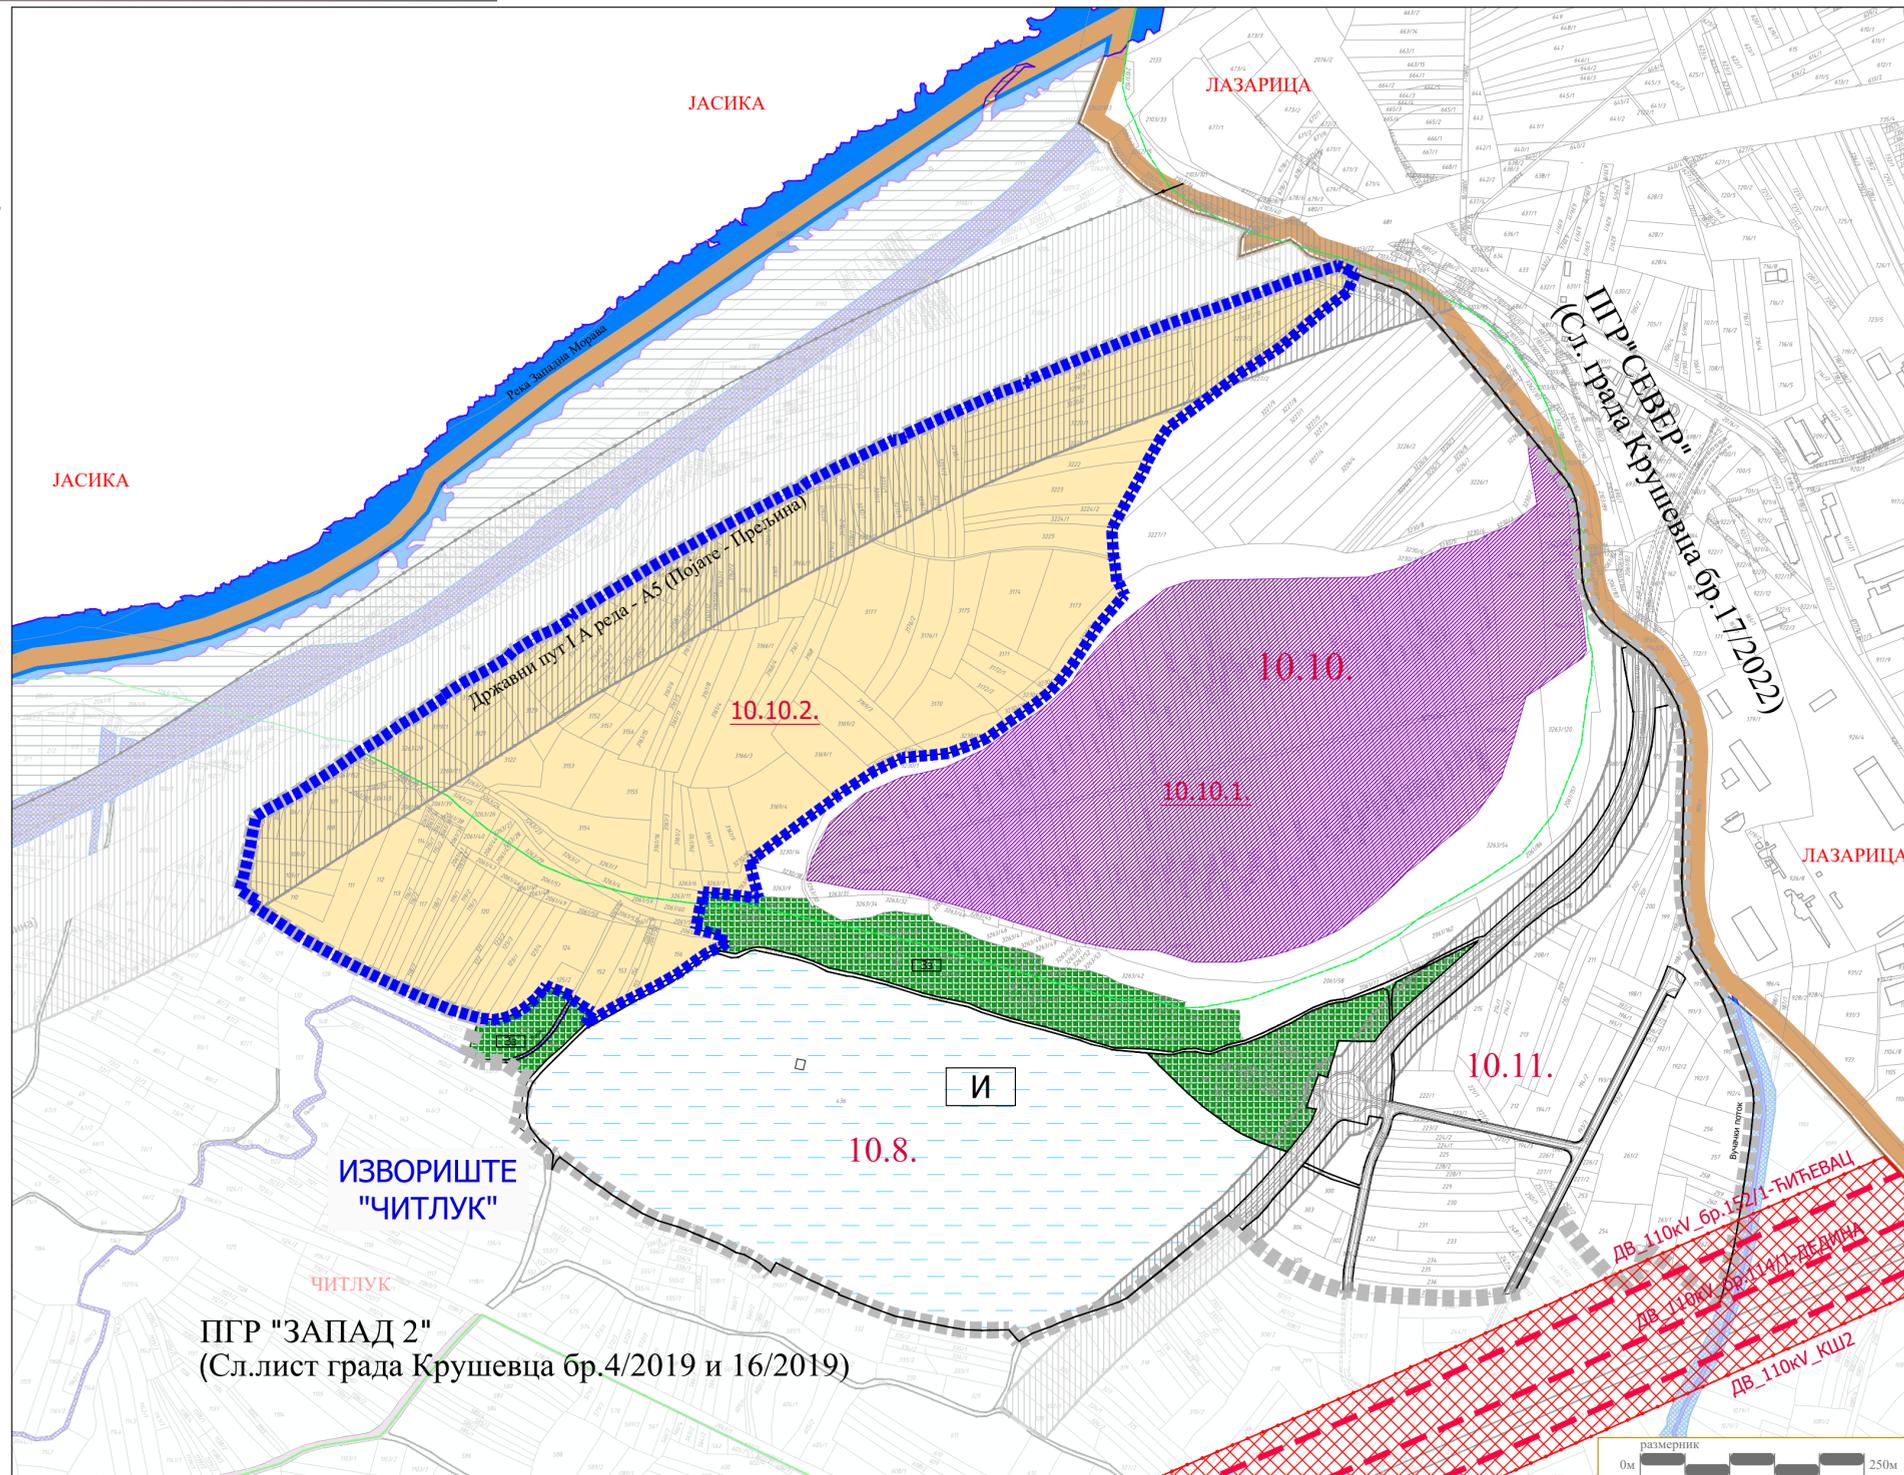

ЛЕГЕНДА

- Граница подручја ПГР ЗАПАД 2
- Граница обухвата Измене и допуне ПГР-а "ЗАПАД 2"
- Регулациона линија
- Границе детаљне разраде преузета из "Измене и допуне ПППН инфраструктурног коридора аутопута Е761, деоница Појате-Прељина, друга фаза"
- Граница катастарске општине
- Граница катастарске парцеле
- 10.10. Ознака урбанистичке целине
- 10.10.1. Ознака урбанистичке подцелине
- ПРИМЕНЕ ОДРЕДНИЦА ПЛАНА ВИШЕГ РЕДА *Измене и допуне ПППН инфраструктурног коридора аутопута Е761, деоница Појате-Прељина, друга фаза
- заштитно зеленило
- траса ДВ_110кV - надземна
- заштитна зона ДВ_110кV (2x25м)
- заштитни појас - државни пут IА реда; државни пут IБ реда
- зона заштите - извориште "Читлук"
- станиште заштићених врста



ПГР-а "ЗАПАД 2" у Крушевцу

положај у обухвату ГУП-а Града Крушевца

ОБЕРАВА
СКУПШТИНА
ГРАДА КРУШЕВЦА

ПРЕДСЕДНИК:





ЈАВНО ПРЕДУЗЕЋЕ ЗА УРБАНИЗАМ И ПРОЈЕКТОВАЊЕ КРУШЕВЦА

ИЗМЕНА И ДОПУНА ПГР-а "ЗАПАД 2" у делу просторне зоне 10


графички прилог:
ЗОНЕ И РЕЖИМИ ЗАШТИТЕ

руководилац израде - одговорни урбаниста:
одговорни урбаниста:
Лидија Богићевић, дипл.инж.арх. лиценца бр.200 0791 04

север

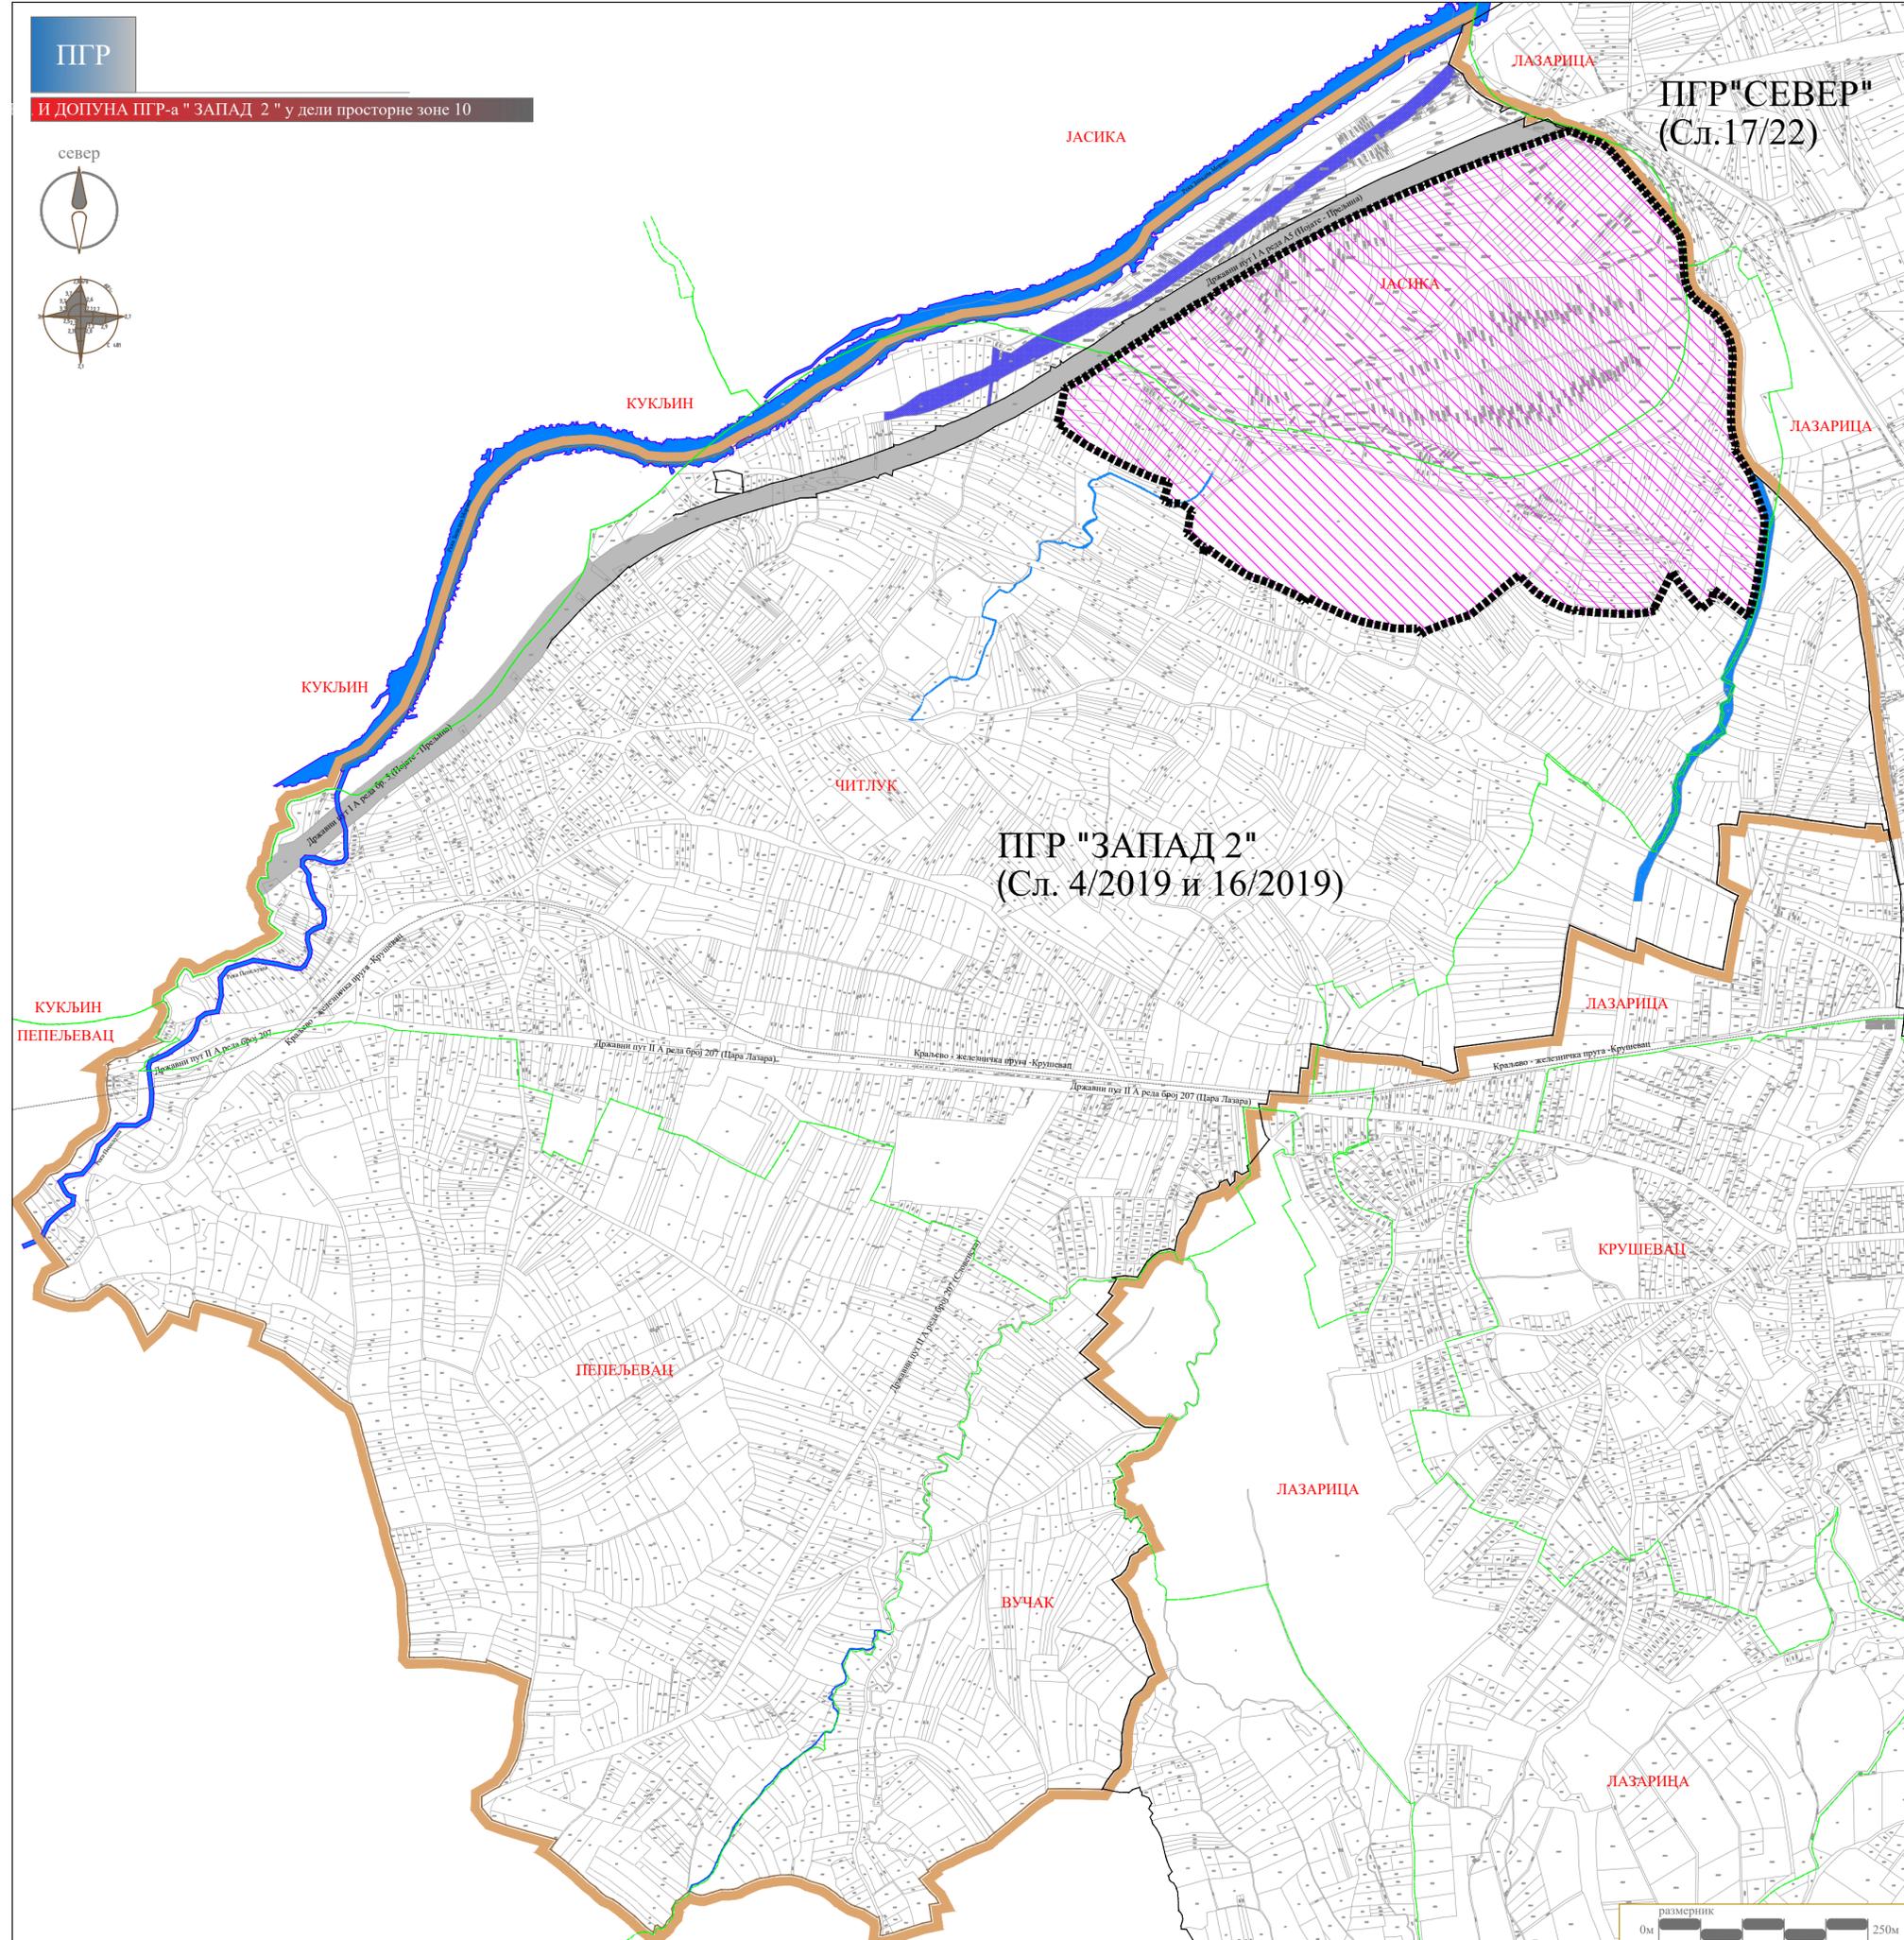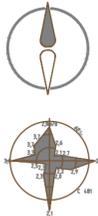

ПГР-а "ЗАПАД 2" у Крушевцу

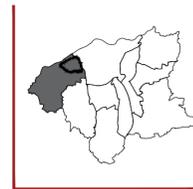

положај у обухвату ГУП-а Града Крушевца

ЛЕГЕНДА

- Граница подручја ПГР "ЗАПАД 2" (Сл.04/19)
- Граница катастарске парцеле
- Граница обухвата измена и допуна ПГР-а "Запад 2"
- Обухват измена и допуна ПГР-а "Запад 2"
- Границе контактних планова
- Граница катастарских општина
- Саобраћајне површине
- Водене површине



ЈАВНО ПРЕДУЗЕЋЕ ЗА УРБАНИЗАМ И ПРОЈЕКТОВАЊЕ КРУШЕВАЦ

ИЗМЕНЕ И ДОПУНЕ ПГР-а "ЗАПАД 2" у делу просторне зоне 10

графички прилог: **ОБУХВАТ И ПОЛОЖАЈ ИЗМЕНЕ И ДОПУНЕ ПЛАНА**

руководилац израде:
одговорни урбаниста:
Лидија Богичевић, дипл.инж.арх. лиценца бр. 200 0791 04

размера: 1:5000	Сл.лист града Крушевца 16/2025	лист: 1
---------------------------	--	-------------------

