

ЛЕГЕНДА

	граница подручја обухваћеног пројектом
	граница катастарских парцела
	фактичко стање


НАМЕНА ПОВРШИНА

	објекат комерцијалних делатности
	уређене зелене површине
	неизграђене површине
	паркинг
	приступна улица
	јавни пут - постојећи
	једноколосечна железничка пруга - постојећа

ИНФРАСТРУКТУРНИ СИСТЕМИ

	<u>хидротехничка инфраструктура</u>
	водовод - постојећи
	канализација отпадних вода - постојећа
	<u>електроенергетска инфраструктура</u>
	електроенергетски водови - постојећи
	електроенергетски вод 35kV - постојећи - надземни
	заштитни појас електроенергетске инфраструктуре
	<u>електронска комуникациона инфраструктура</u>
	ТК вод - постојећи
	<u>гасна инфраструктура</u>
	гасовод средњег притиска - постојећи - подземни
	заштитни појас гасовода

инвеститор: ГРАД КРУШЕВАЦ	планерска организација: 	ЈАВНО ПРЕДУЗЕЋЕ ЗА УРБАНИЗАМ И ПРОЈЕКТОВАЊЕ КРУШЕВАЦ
назив документа: УРБАНИСТИЧКИ ПРОЈЕКАТ ЗА ИЗГРАДЊУ ПРИВРЕДНОГ КОМПЛЕКСА на деловима катастарских парцела бр. 2884 и 1335/4 КО Дедина у Крушевцу		
назив графичког прилога: ПОСТОЈЕЋА НАМЕНА ПОВРШИНА		
руководилац израде: одговорни урбаниста Марина Радовановић дипл.инж.арх.		
размера: 1:1000	датум: 2021.год.	црт.бр. 01

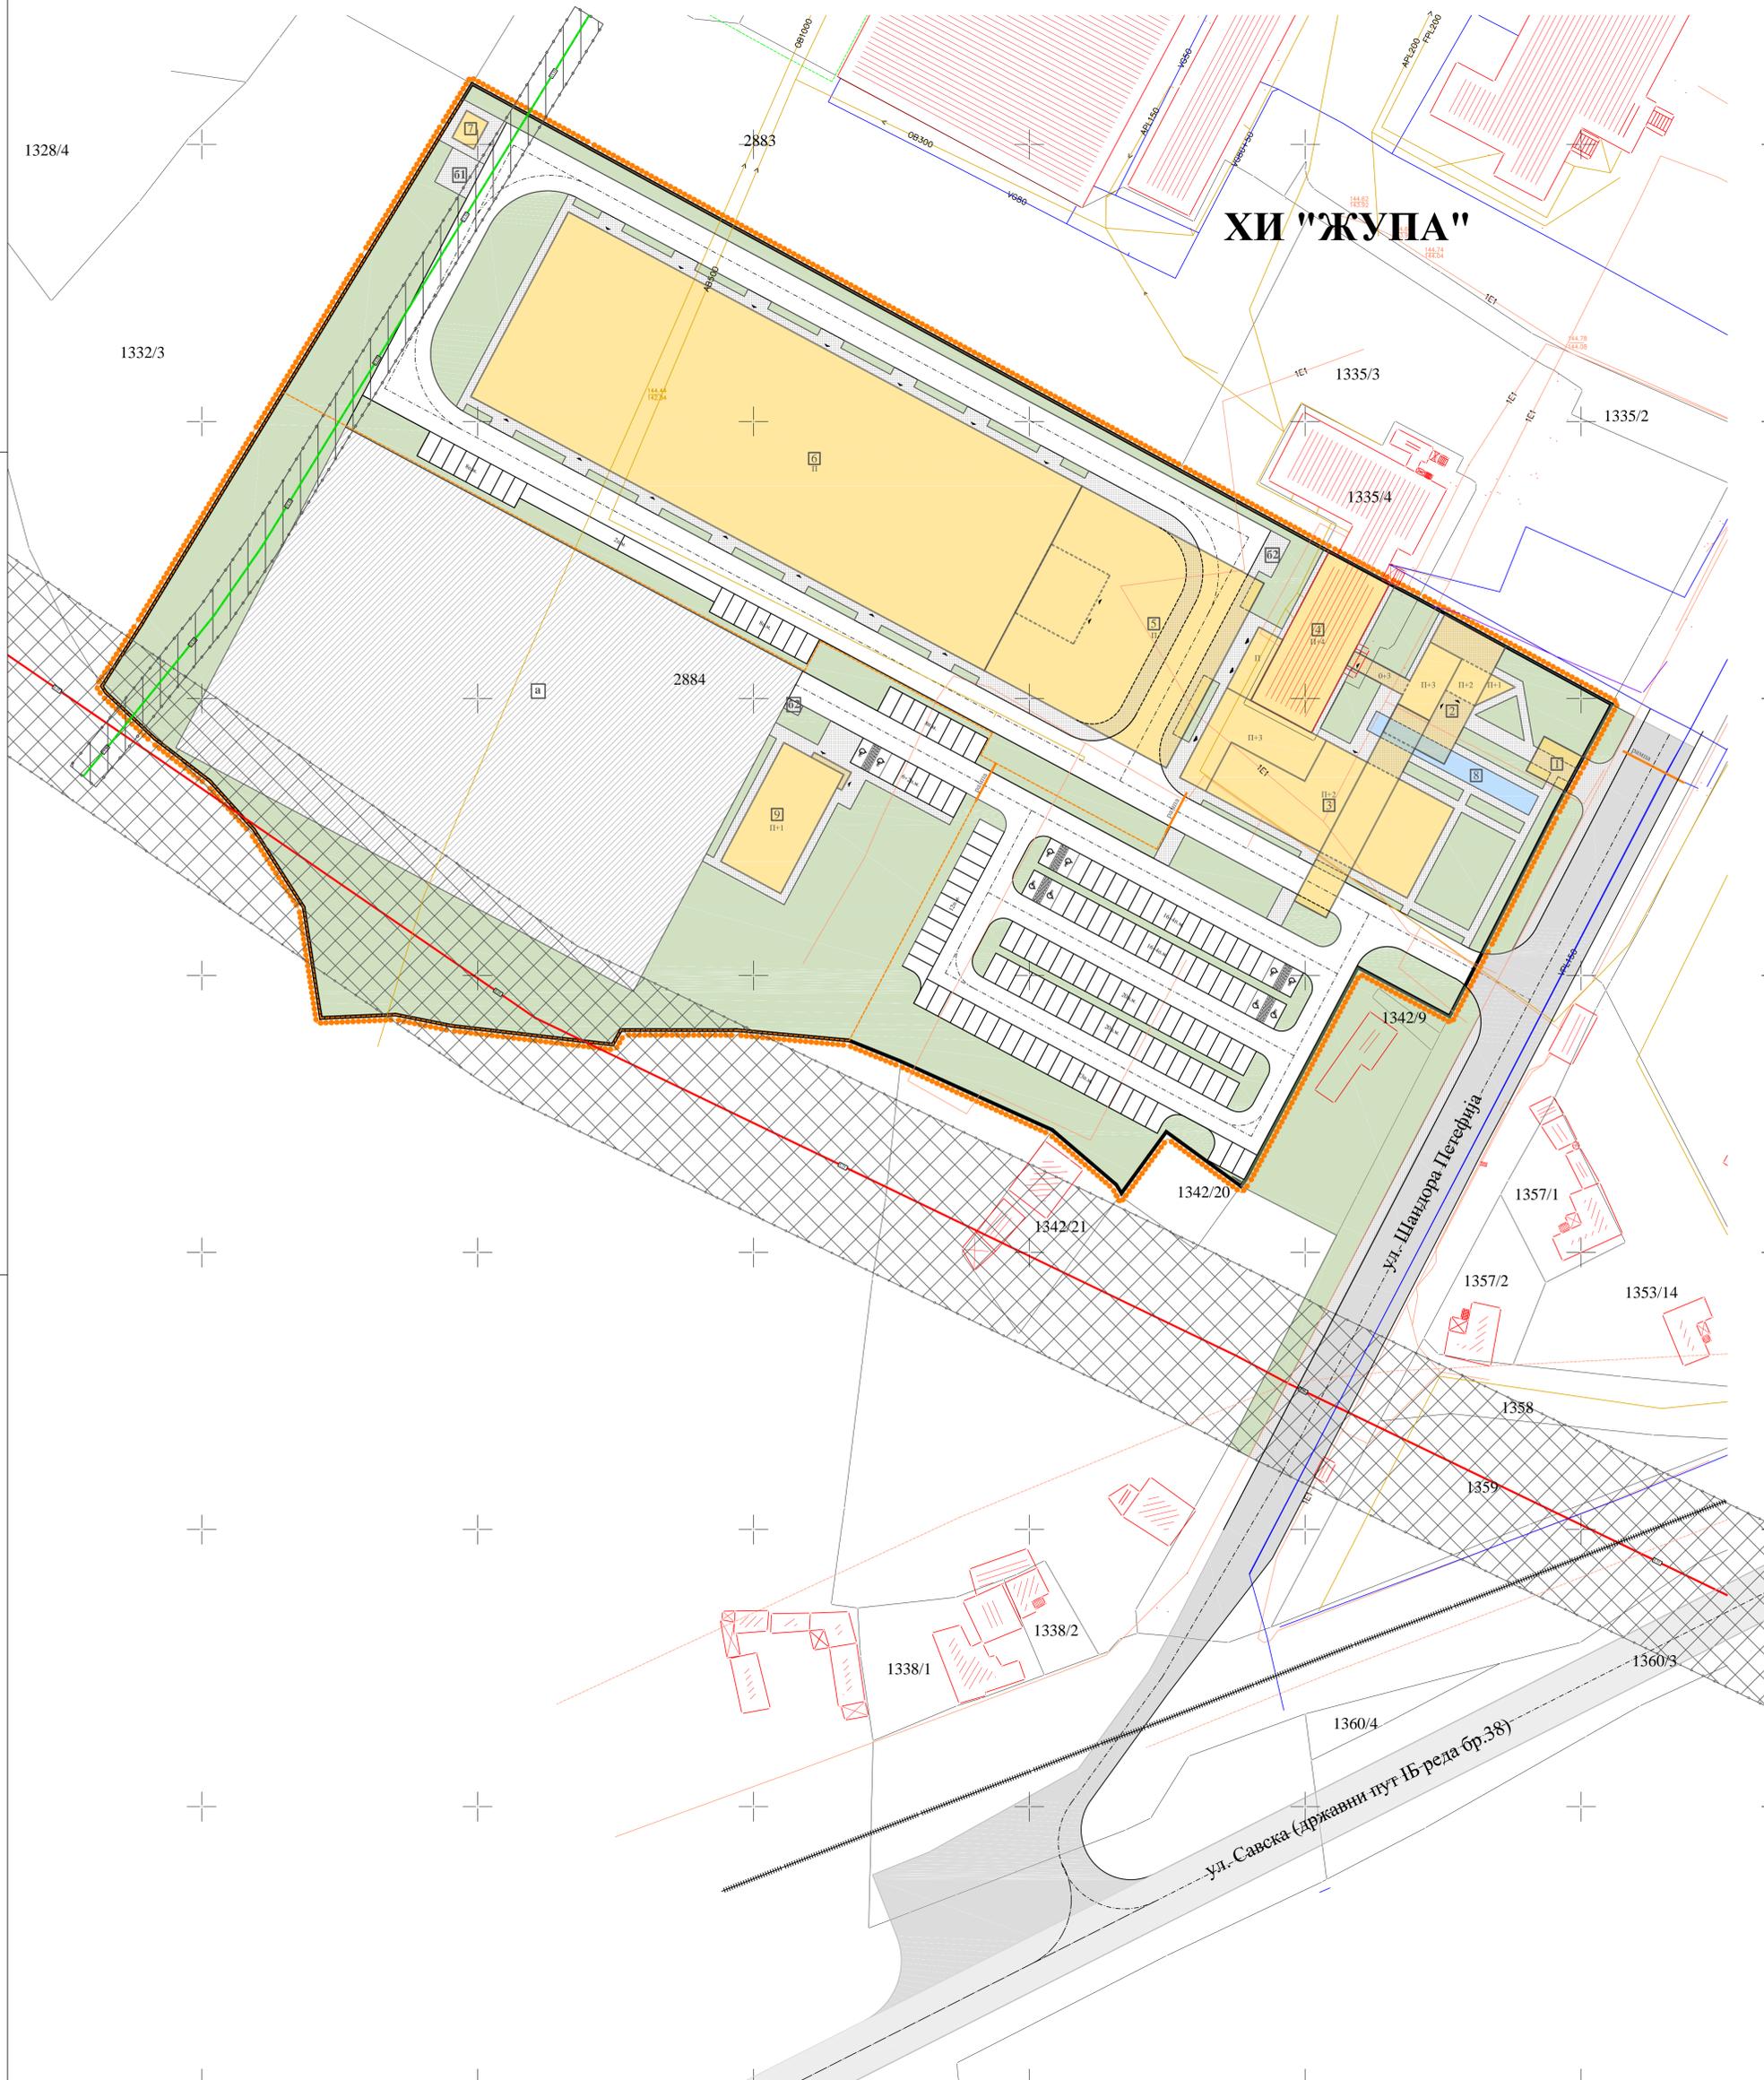

ХИ "ЖУПА"

ЛЕГЕНДА

	граница подручја обухваћеног пројектом
	граница катастарских парцела
	фактичко стање
ПЛАНИРАНА НАМЕНА	
	приступна улица
	јавни пут - постојећи
	једноколосечна железничка пруга - постојећа
	планиране саобраћајнице / простор за маневрисање
	пешачке површине и платон
	уређено зеленило
	надстрешница
	мултифункционални објекат
	конгресни центар
	пословна зграда са истраживачком лабораторијом
	складиште
	индустријска зграда
	графо станица
	фонтана
	центар за осposобљавање кандидата за возаче
	полигон за практичну обуку возача
	плато за одлагање индустријског отпада
	плато за одлагање комуналног отпада
	улаз у објекат
	економски улаз у објекат
	ограда
ИНФРАСТРУКТУРНИ СИСТЕМИ	
	хидротехничка инфраструктура
	водовод - постојећи
	канализација отпадних вода - постојећа
	електроенергетска инфраструктура
	електроенергетски водови - постојећи
	електроенергетски вод 35kV - постојећи - надземни
	заштитни појас електроенергетске инфраструктуре
	електронска комуникациона инфраструктура
	ТК вод - постојећи
	гасна инфраструктура
	гасовод средњег притиска - постојећи - подземни
	заштитни појас гасовода

инвеститор: ГРАД КРУШЕВАЦ	планерска организација: 	ЈАВНО ПРЕДУЗЕЋЕ ЗА УРБАНИЗАМ И ПРОЈЕКТОВАЊЕ КРУШЕВАЦ
назив документа: УРБАНИСТИЧКИ ПРОЈЕКАТ ЗА ИЗГРАДЊУ ПРИВРЕДНОГ КОМПЛЕКСА на деловима катастарских парцела бр. 2884 и 1335/4 КО Дедина у Крушевцу		
назив графичког прилога: ФУНКЦИОНАЛНА ОРГАНИЗАЦИЈА ЛОКАЦИЈЕ		
руководилац израде: одговорни урбаниста Марина Радовановић дипл.инж.арх.	датум: 2021.год.	црт.бр. 02
размера: 1:500		



1328/4

1332/3

2883

ХИ "ЖУПА"

1335/3

1335/2

1335/4

2884

1342/9

1342/20

1342/21

1357/1

1357/2

1353/14

1358

1359

1338/1

1338/2

1360/4

1360/3

ул. Савска (државни пут Љ реда бр.38)

ул. Шањора Јеферија

ЛЕГЕНДА

граница подручја обухваћеног пројектом

граница катастарских парцела

фактичко стање

ПЛАНИРАНА НАМЕНА

приступна улица

јавни пут - постојећи

једноколосечна железничка пруга - постојећа

планиране саобраћајнице / простор за маневрисање

пешачке површине и платои

уређено зеленило

надстрешница

мултифункционални објекат

конгресни центар

пословна зграда са истраживачком лабораторијом

складиште

индустријска зграда

трафо станица

фонтана

центар за осposобљавање кандидата за возаче

полигон за практичну обуку возача

плато за одлагање индустријског отпада

плато за одлагање комуналног отпада

улаз у објекат

економски улаз у објекат

ограда

ЗОНЕ ЗАШТИТЕ

заштитни појас електроенергетске инфраструктуре

заштитни појас гасовода

ЕЛЕМЕНТИ РЕГУЛАЦИЈЕ

регулациона линија преузета из ППРИСТОК 2

(СЛ. лист града Крушевца 05/17)

грађевинска линија

ЕЛЕМЕНТИ НИВЕЛАЦИЈЕ

планирана кота нивелете

планирани подужни пад на одређеној дужини

КООРДИНАТЕ ОСОВИНСКИХ ТАЧАКА САОБРАЋАЈНИЦЕ

O1	7 528 690.77	4 827 395.63
O2	7 528 661.58	4 827 411.14
O3	7 528 655.83	4 827 400.32
O4	7 528 647.97	4 827 385.53
O5	7 528 640.23	4 827 370.97
O6	7 528 584.78	4 827 400.44
O7	7 528 592.51	4 827 415.01
O8	7 528 600.38	4 827 429.80
O9	7 528 557.67	4 827 452.50
O10	7 528 616.40	4 827 435.16
O11	7 528 483.19	4 827 505.95
O12	7 528 506.53	4 827 549.87
O13	7 528 639.74	4 827 479.07

инвеститор:
ГРАД КРУШЕВАЦпланирска
организација:ЈАВНО ПРЕДУЗЕЋЕ
ЗА УРБАНИЗАМ
И ПРОЈЕКТОВАЊЕ
КРУШЕВАЦназив документа:
УРБАНИСТИЧКИ ПРОЈЕКАТ
ЗА ИЗГРАДЉУ ПРИВРЕДНОГ КОМПЛЕКСА
на деловима катастарских парцела бр. 2884 и 1335/4 КО Дедина у Крушевцуназив графичког прилога:
САОБРАЋАЈНО
И РЕГУЛАЦИОНО-НИВЕЛАЦИОНО РЕШЕЊЕ ЛОКАЦИЈЕ

руководилац израде:

одговорни урбаниста
Марина Радовановић дипл.инж.арх.

обрађивачи:

Предраг Арсић, дипл.инж.саобр.

Милош Шелмић, маст.инж.саобр.


Ирена Петровић, дипл.инж.граф.

размера: 1:500

датум: 2021.год.

црт.бр.

03

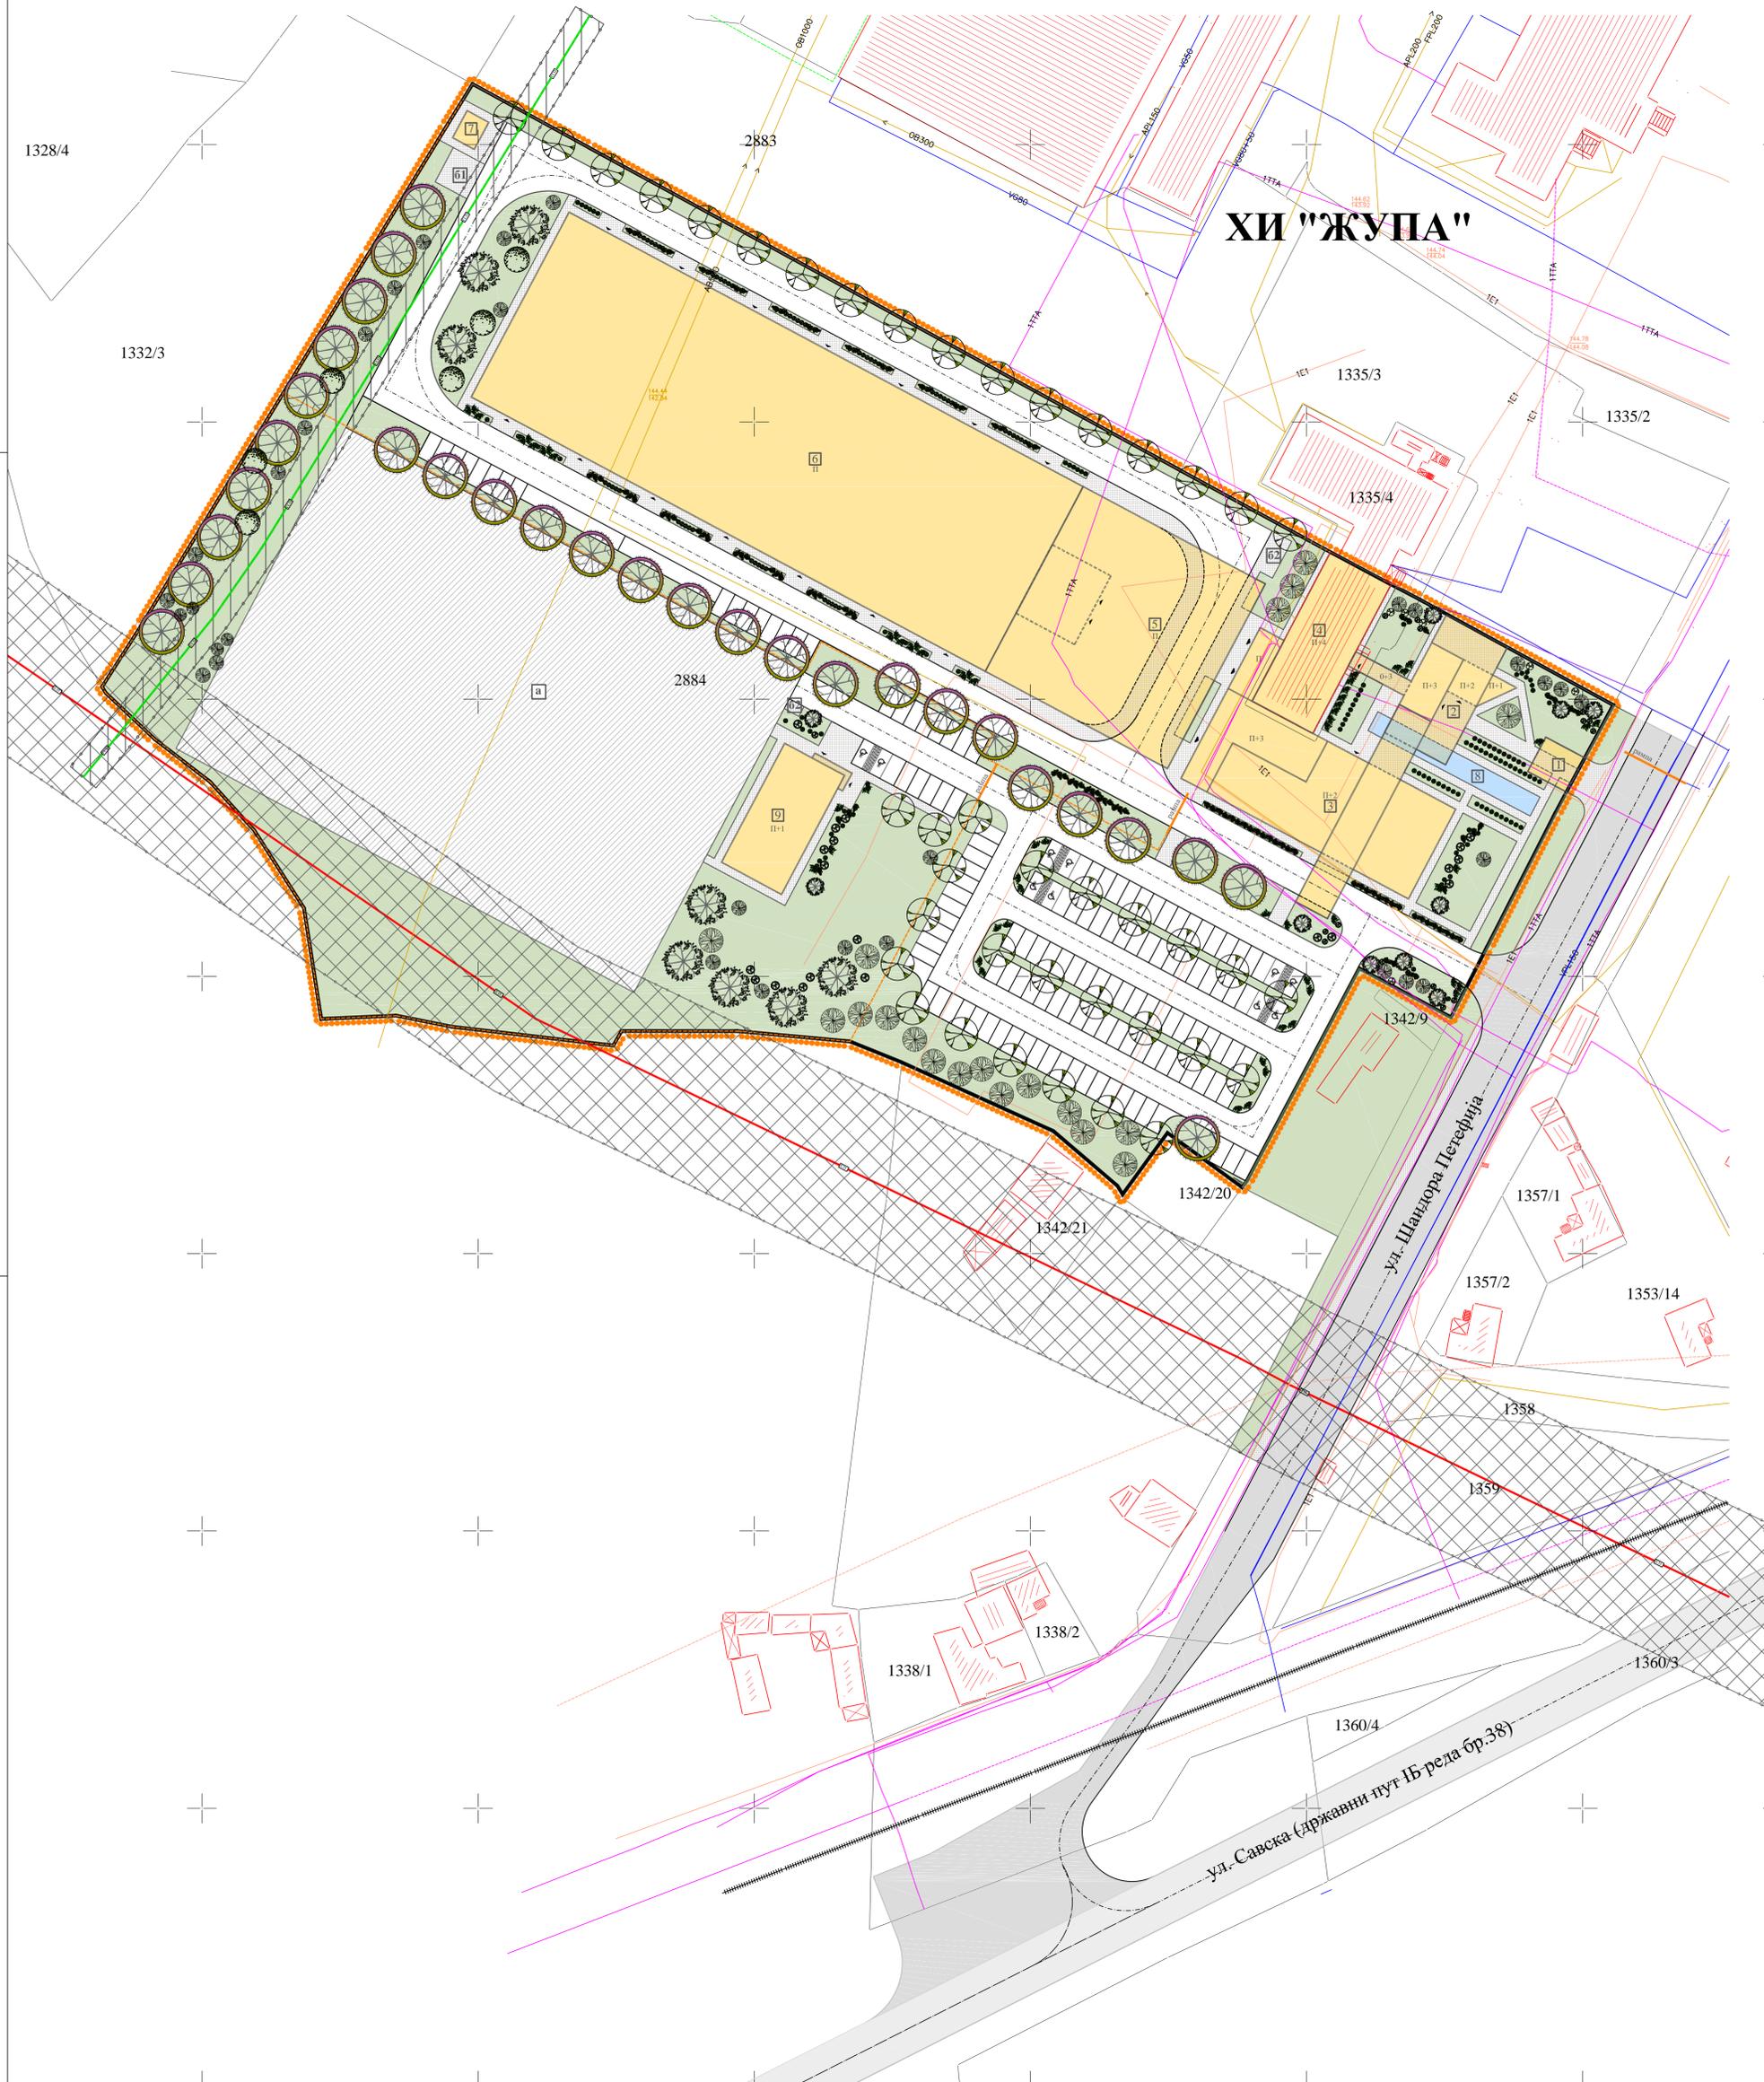

ЛЕГЕНДА

- граница подручја обухваћеног пројектом
- граница катастарских парцела
- фактичко стање

ПЛАНИРАНА НАМЕНА

- приступна улица
- јавни пут - постојећи
- једноколосечна железничка пруга - постојећа
- планиране саобраћајнице / простор за маневрисање
- пешачке површине и платои
- уређено зеленило
- надстрешница
- мултифункционални објекат
- конгресни центар
- пословна зграда са истраживачком лабораторијом
- складиште
- индустријска зграда
- трафо станица
- фонтана
- центар за оспособљавање кандидата за возаче
- полигон за практичну обуку возача
- плато за одлагање индустријског отпада
- плато за одлагање комуналног отпада
- улаз у објекат
- економски улаз у објекат
- ограда


ЗОНЕ ЗАШТИТЕ

- заштитни појас електроенергетске инфраструктуре
- заштитни појас гасовода

ПЛАНИРАНО ЗЕЛЕНИЛО

- високо лишћарско дрвеће
- средње високо и ниско лишћарско дрвеће
- високо четинарско дрвеће
- пирамидалне форме четинара
- лоптасте форме четинара
- четинарско жбуње
- лишћарско жбуње
- травњак

инвеститор: ГРАД КРУШЕВАЦ	планерска организација: 	ЈАВНО ПРЕДУЗЕЋЕ ЗА УРБАНИЗАМ И ПРОЈЕКТОВАЊЕ КРУШЕВАЦ
назив документа: УРБАНИСТИЧКИ ПРОЈЕКАТ ЗА ИЗГРАДЊУ ПРИВРЕДНОГ КОМПЛЕКСА на деловима катастарских парцела бр. 2884 и 1335/4 КО Дедина у Крушевцу		
назив графичког прилога: СПОЉНО УРЕЂЕЊЕ И ПЕЈЗАЖНА АРХИТЕКТУРА		
руководилац израде:		
одговорни урбаниста Марина Радовановић дипл.инж.арх.		
обрађивач:		
одговорни урбаниста Јасмина Мијатовић, дипл.инж.пејз.арх.		
размера: 1:500	датум: 2021.год.	црт.бр. 04

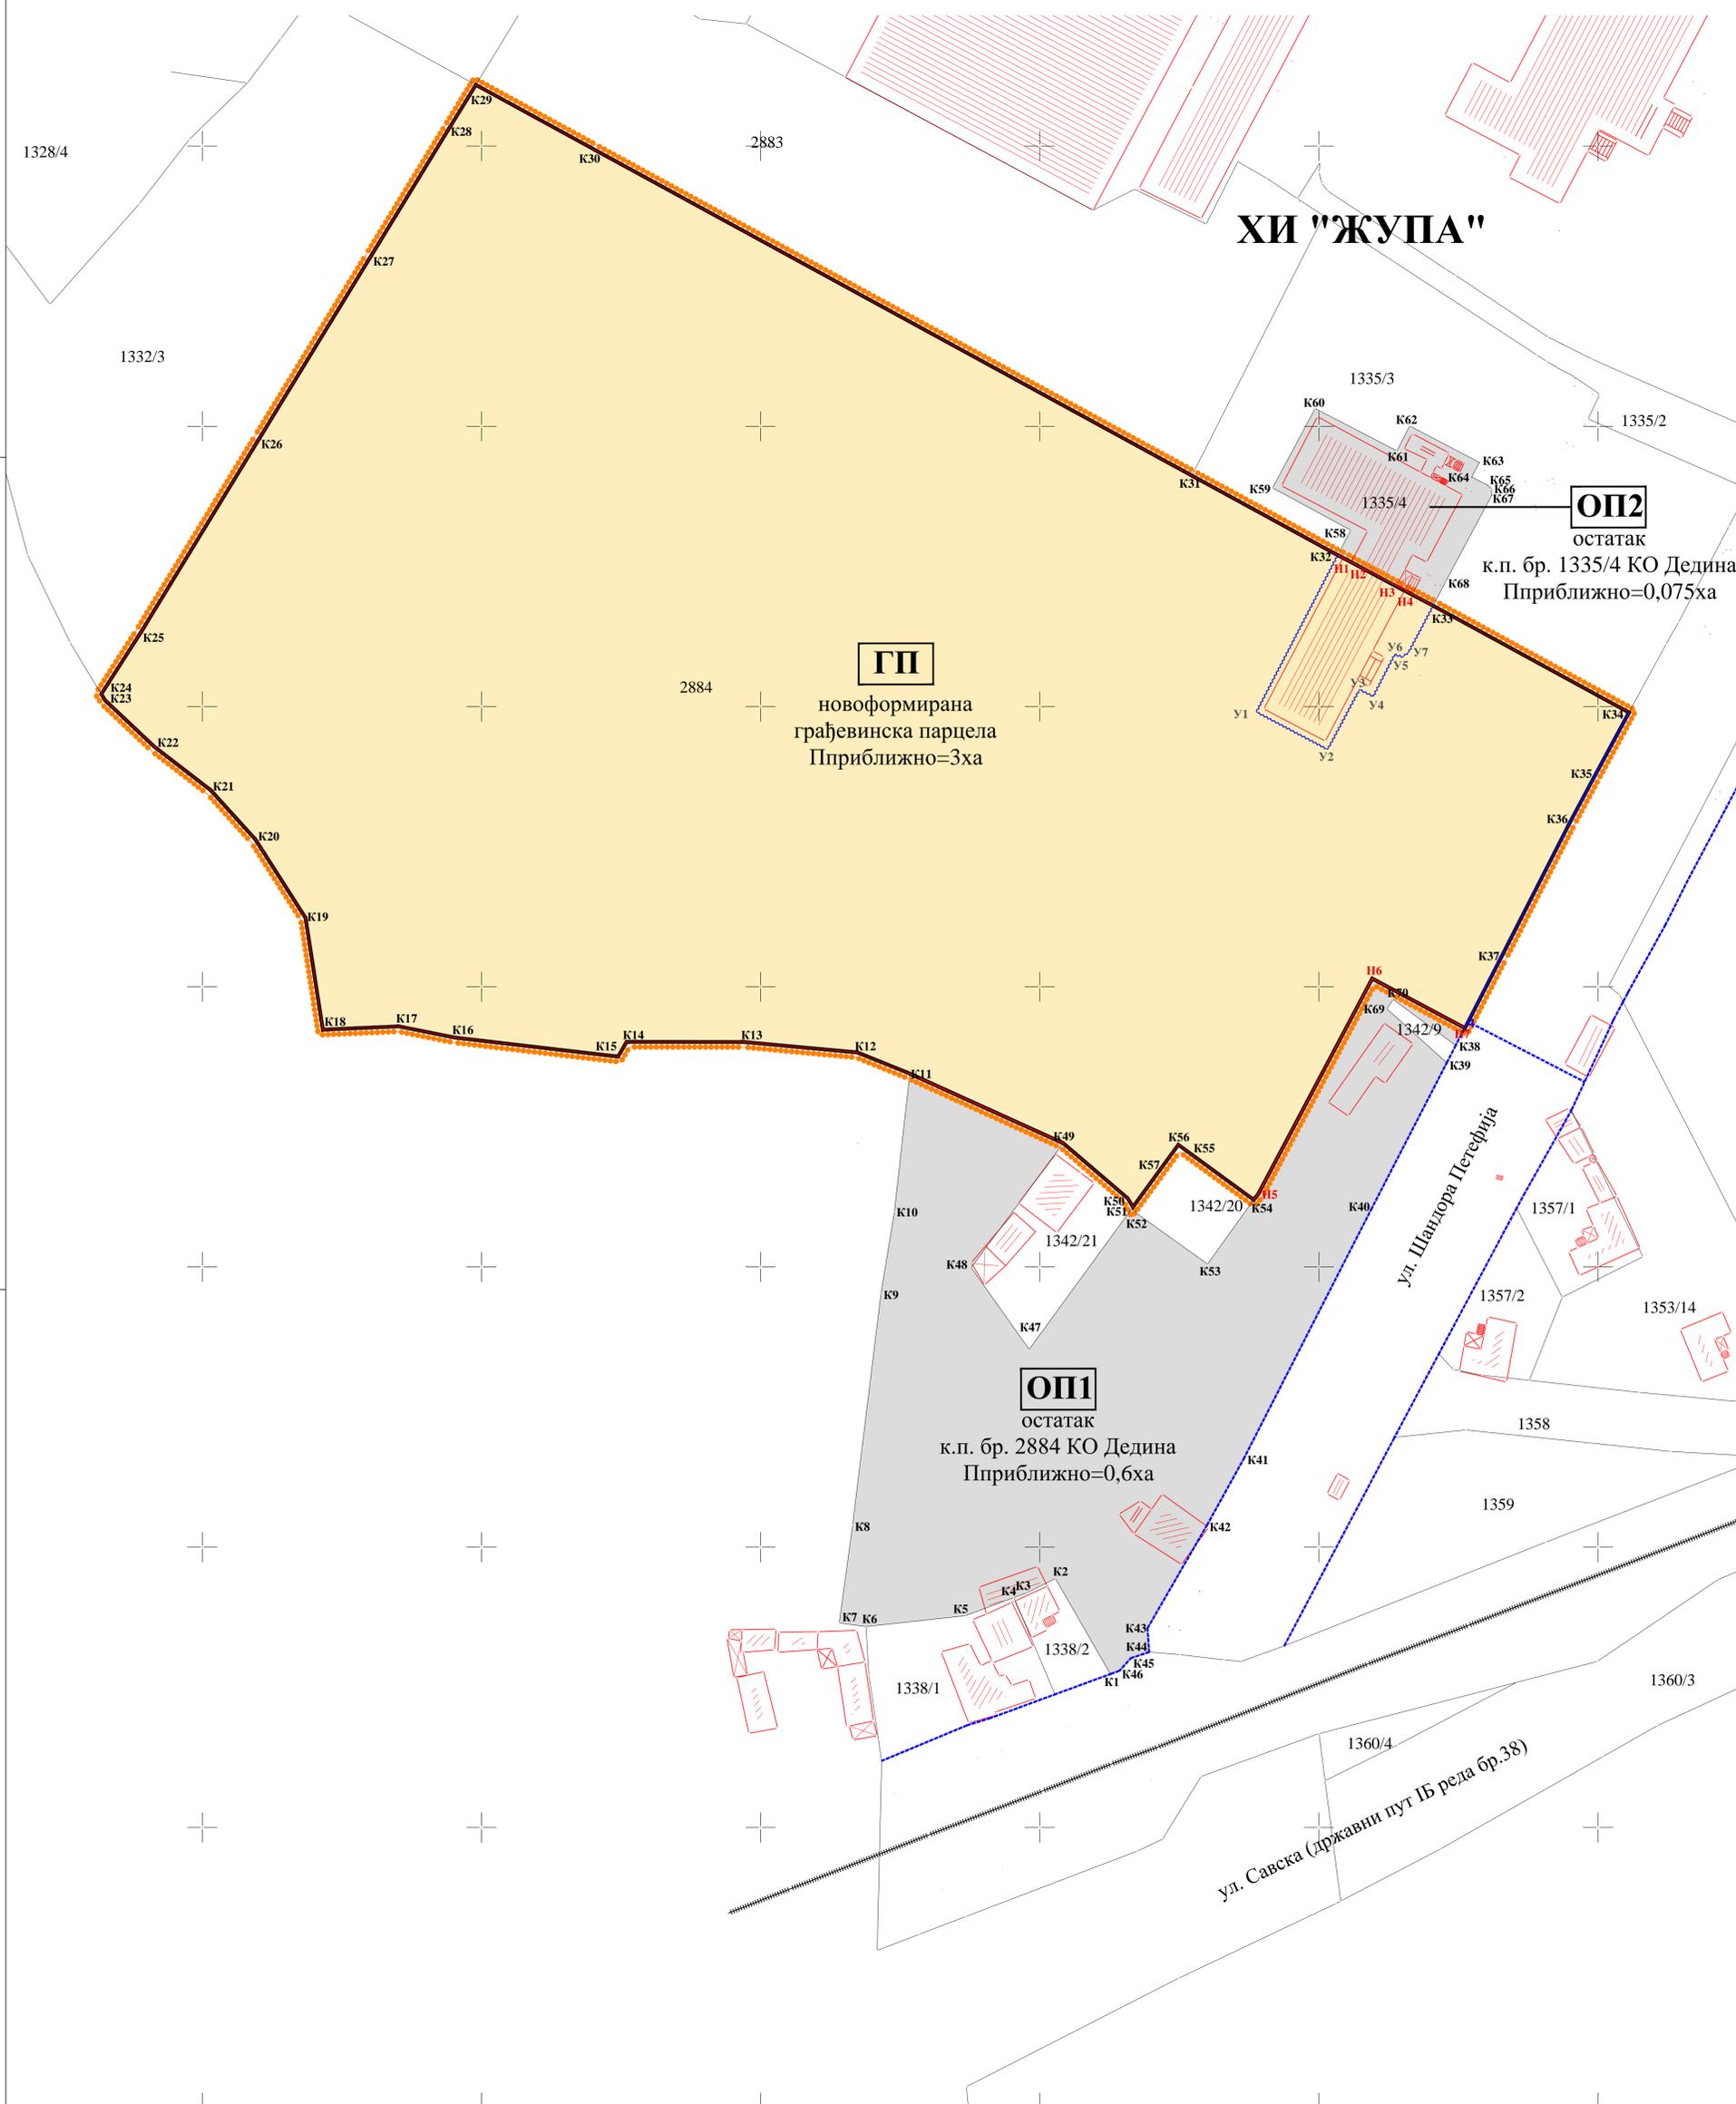

ХИ "ЖУПА"

ОП2

остатак
к.п. бр. 1335/4 КО Дедина
Пприближно=0,075ха

ГП

новоформирана
грађевинска парцела
Пприближно=3ха

ОП1

остатак
к.п. бр. 2884 КО Дедина
Пприближно=0,6ха

ЛЕГЕНДА

	граница подручја обухваћеног пројектом
	граница катастарске парцеле - задржава се
	граница катастарске парцеле - укида се
	регулациона линија преузета из ППР ИСТОК 2 (СЛ. лист града Крушевца 05/17)
	граница новоформиране грађевинске парцеле
	новоформирана грађевинска парцела
	ознака новоформиране грађевинске парцеле
	ознака постојећих катастарских међних тачака које се задржавају
	ознака постојећих катастарских међних тачака које се укидају
	ознака новопроектованих међних тачака
	остатак катастарске парцеле
	ознака остатка катастарске парцеле

КООРДИНАТЕ НОВОПРОЕКТОВАНИХ МЕЊНИХ ТАЧАКА

H1	7 528 654.32	4 827 476.51
H2	7 528 655.77	4 827 475.75
H3	7 528 663.93	4 827 471.51
H4	7 528 665.36	4 827 470.76
H5	7 528 639.13	4 827 363.65
H6	7 528 659.55	4 827 401.46
H7	7 528 676.11	4 827 392.66

КООРДИНАТЕ МЕЊНЕ ТАЧАКЕ ПРЕУЗЕТЕ ИЗ ПЛАНА

4	7 528 676.69	4 827 393.77
----------	--------------	--------------

инвеститор:
ГРАД КРУШЕВАЦ

планерска
организација:
 ЈАВНО ПРЕДУЗЕЋЕ
ЗА УРБАНИЗАМ
И ПРОЈЕКТОВАЊЕ
КРУШЕВАЦ

назив документа:
УРБАНИСТИЧКИ ПРОЈЕКАТ
ЗА ИЗГРАДЊУ ПРИВРЕДНОГ КОМПЛЕКСА
на деловима катастарских парцела бр. 2884 и 1335/4 КО Дедина у Крушевцу

назив графичког прилога:
ПЛАНИРАНА ПАРЦЕЛАЦИЈА

руководилац израде:


одговорни урбаниста
Марина Радовановић дип.инж.арх.

израда: "ТЕОУРБАН" ДОО

обрађивач:
Милица Дивац, мастер геод.инж.

директор:
Милица Дивац, мастер геод.инж.

размера: 1:500 датум: 2021.год. црт.бр. 05

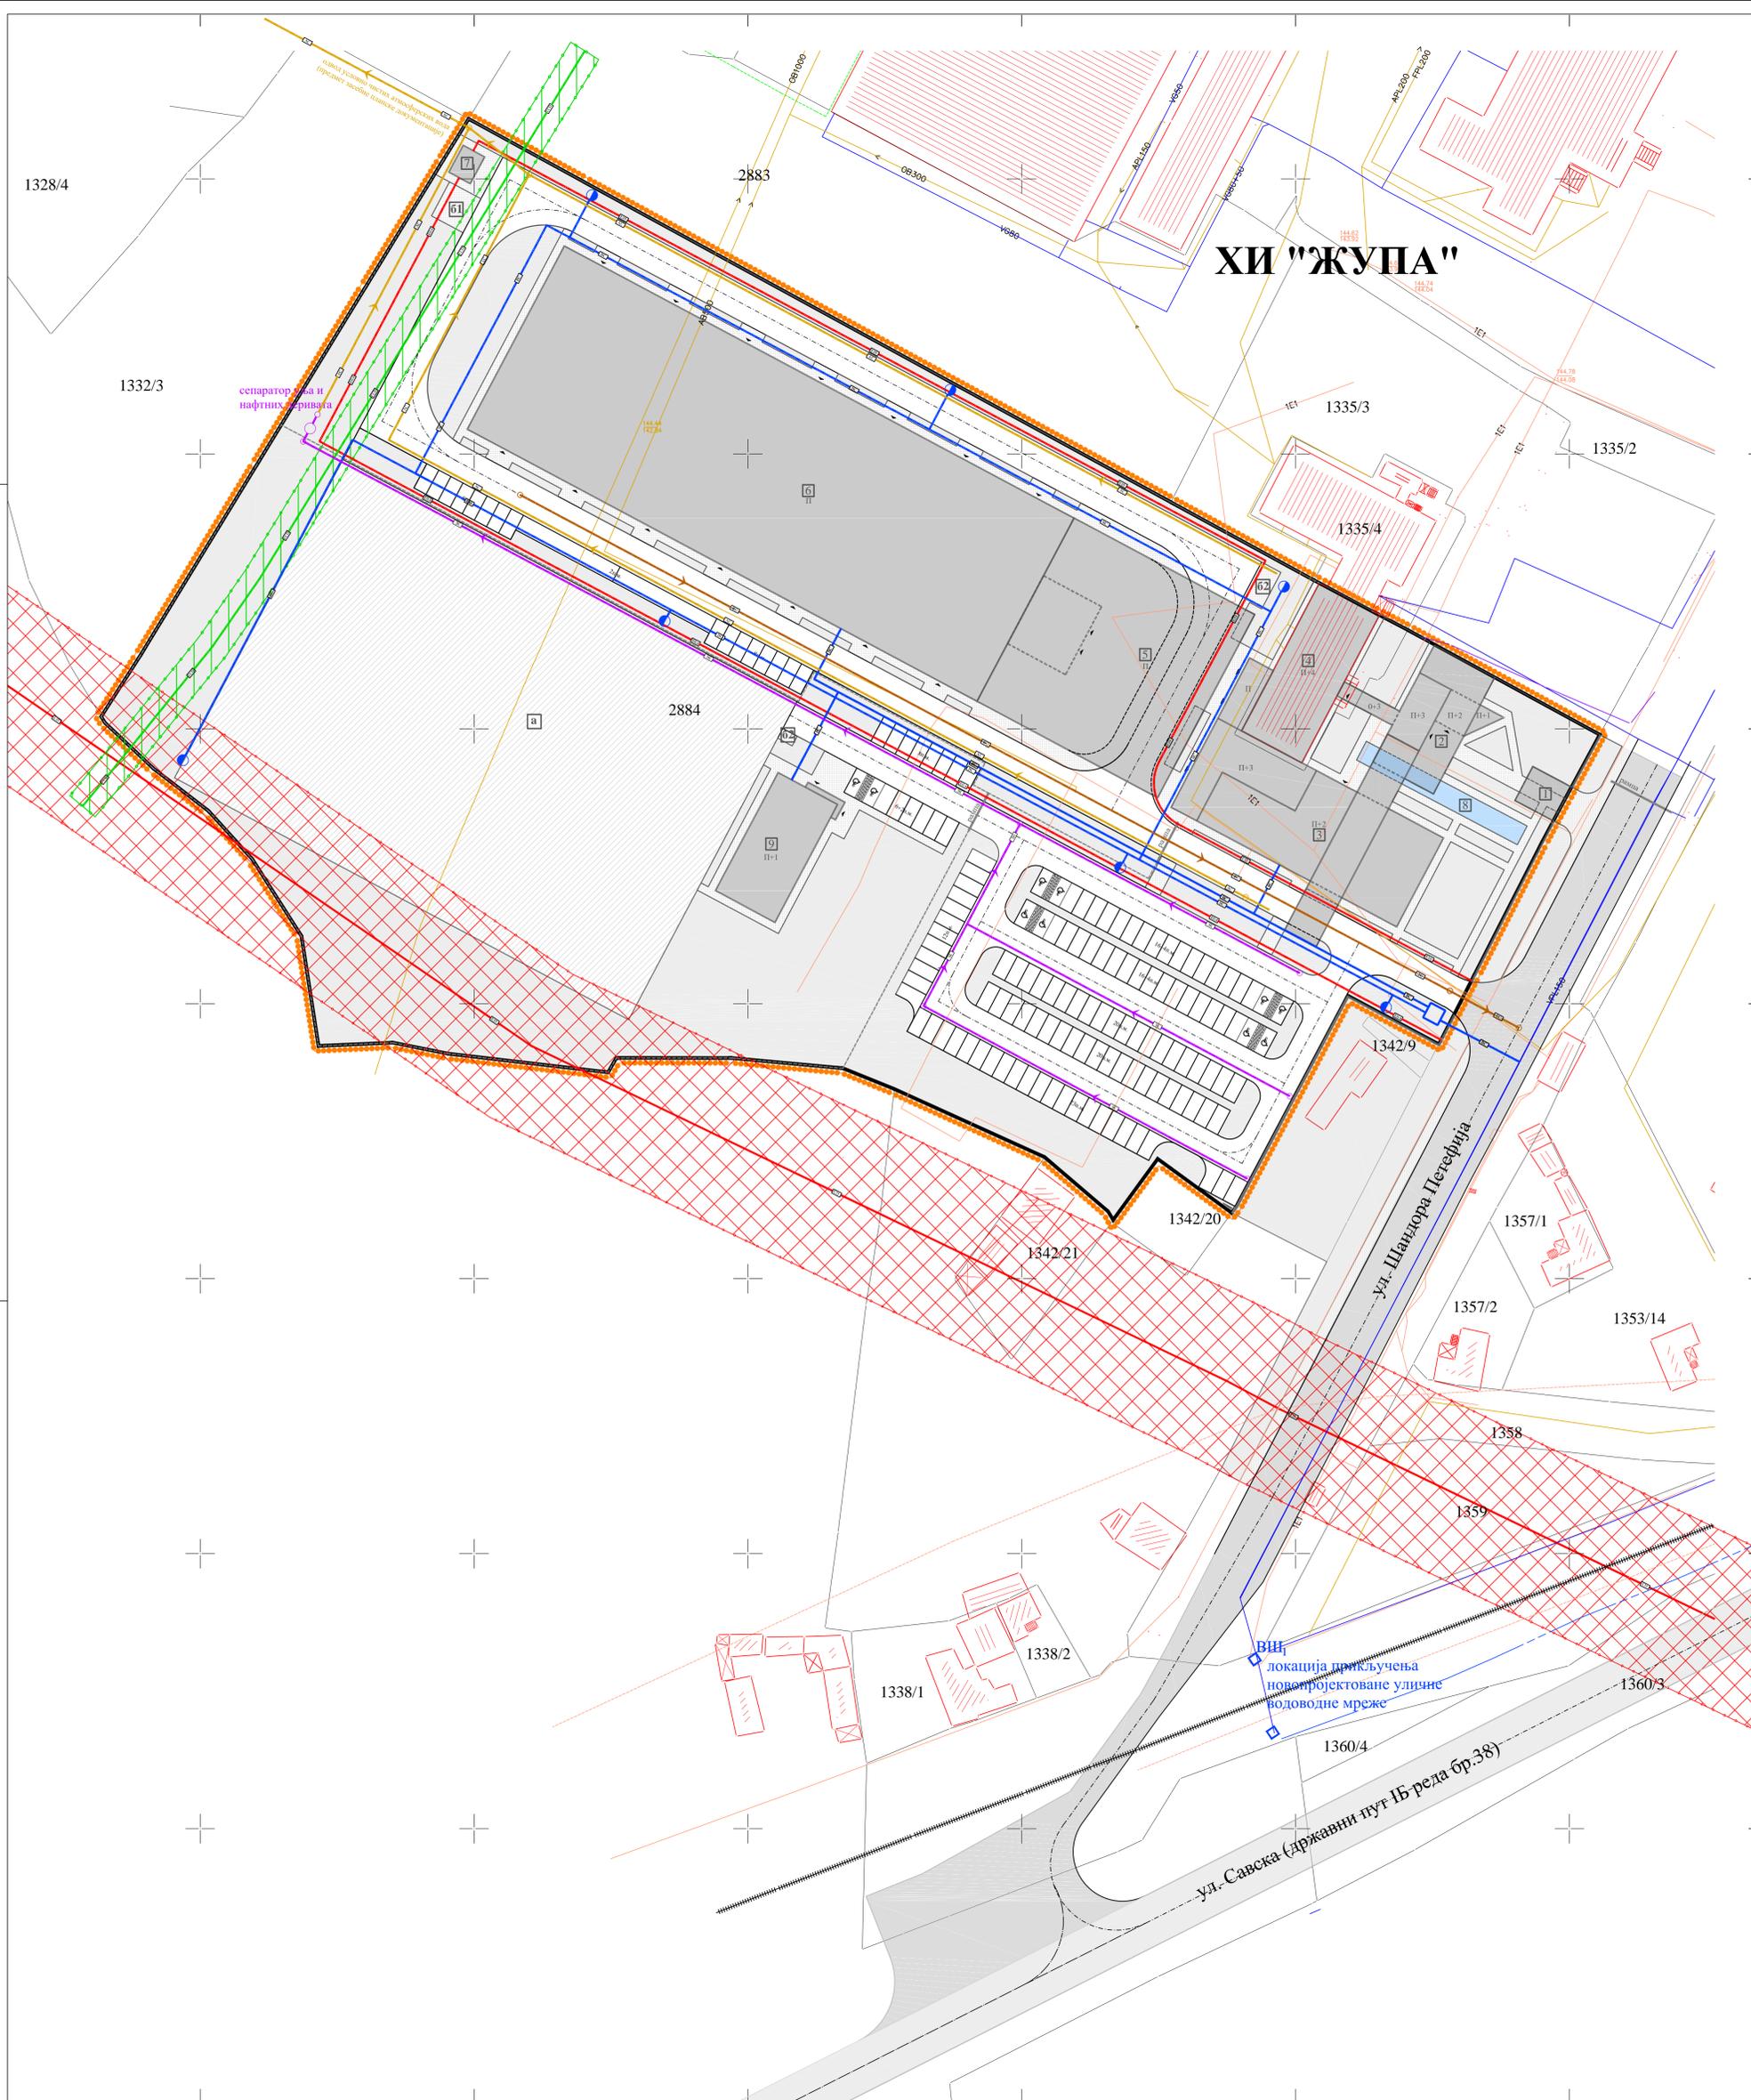

ЛЕГЕНДА

	граница подручја обухваћеног пројектом
	граница катастарских парцела
	фактичко стање

ПЛАНИРАНА НАМЕНА

	приступна улица
	јавни пут - постојећи
	једноколосечна железничка пруга - постојећа
	планиране саобраћајнице / простор за маневрисање
	пешачке површине и платони
	уређено зеленило
	надстрешница
	мултифункционални објекат
	конгресни центар
	пословна зграда са истраживачком лабораторијом
	складиште
	индустријска зграда
	трафо станица
	фонтана
	центар за осposбљавање кандидата за возаче
	полигон за практичну обуку возача
	плато за одлагање индустријског отпада
	плато за одлагање комуналног отпада
	улаз у објекат
	економски улаз у објекат
	ограда

ИНФРАСТРУКТУРНИ СИСТЕМИ

	хидротехничка инфраструктура
	водовод - постојећи
	секундарни водовод - планирани подземни
	канализација отпадних вода - постојећа
	секундарни фекални колектор - планирани подземни
	потенцијално зауљена канализација - планирана подземна
	секундарни одвод атмосферских вода - планирани подземни
	електроенергетска инфраструктура
	електроенергетски водови - постојећи
	електроенергетски вод 35kV - постојећи - надземни
	заштитни појас електроенергетске инфраструктуре
	електроенергетски вод 10kV - планирани - подземни
	електроенергетски вод 0,4kV - планирани - подземни
	електронска комуникациона инфраструктура
	TK вод - постојећи
	гасна инфраструктура
	гасовод средњег притиска - постојећи - подземни
	заштитни појас гасовода

инвеститор: ГРАД КРУШЕВАЦ	планерска организација: 	ЈАВНО ПРЕДУЗЕЋЕ ЗА УРБАНИЗАМ И ПРОЈЕКТОВАЊЕ КРУШЕВАЦ
------------------------------	--------------------------------	---

назив документа: УРБАНИСТИЧКИ ПРОЈЕКАТ
ЗА ИЗГРАДЊУ ПРИВРЕДНОГ КОМПЛЕКСА
на деловима катастарских парцела бр. 2884 и 1335/4 КО Делина у Крушевцу

назив графичког прилога: **КОМУНАЛНА ИНФРАСТРУКТУРА**

руководилац израде: одговорни урбаниста Марина Радовановић дипл.инж.арх.	
обрађивачи: одговорни урбаниста Александар Цекић, дипл.инж.граф. одговорни урбаниста Драгослав Радојевић, дипл.инж.ел.	
размера: 1:500	датум: 2021.год. прт.бр. 06