



север

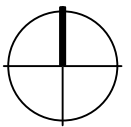

ЛЕГЕНДА

	граница подручја обухваћеног пројектом
	граница катастарских парцела
	фактичко стање
НАМЕНА ПОВРШИНА	
	неизграђене површине
	јавни пут - постојећи
ИНФРАСТРУКТУРНИ СИСТЕМИ	
хидротехничка инфраструктура	
	водовод - постојећи
	канализација отпадних вода - постојећа
електроенергетска инфраструктура	
	електроенергетски водови - постојећи - подземни
	електроенергетски водови - постојећи - надземни
електронска комуникациона инфраструктура	
	ТК вод - постојећи
	оптички кабл - постојећи - *положај преузет из скице која је саставни део услова надлежног предузећа

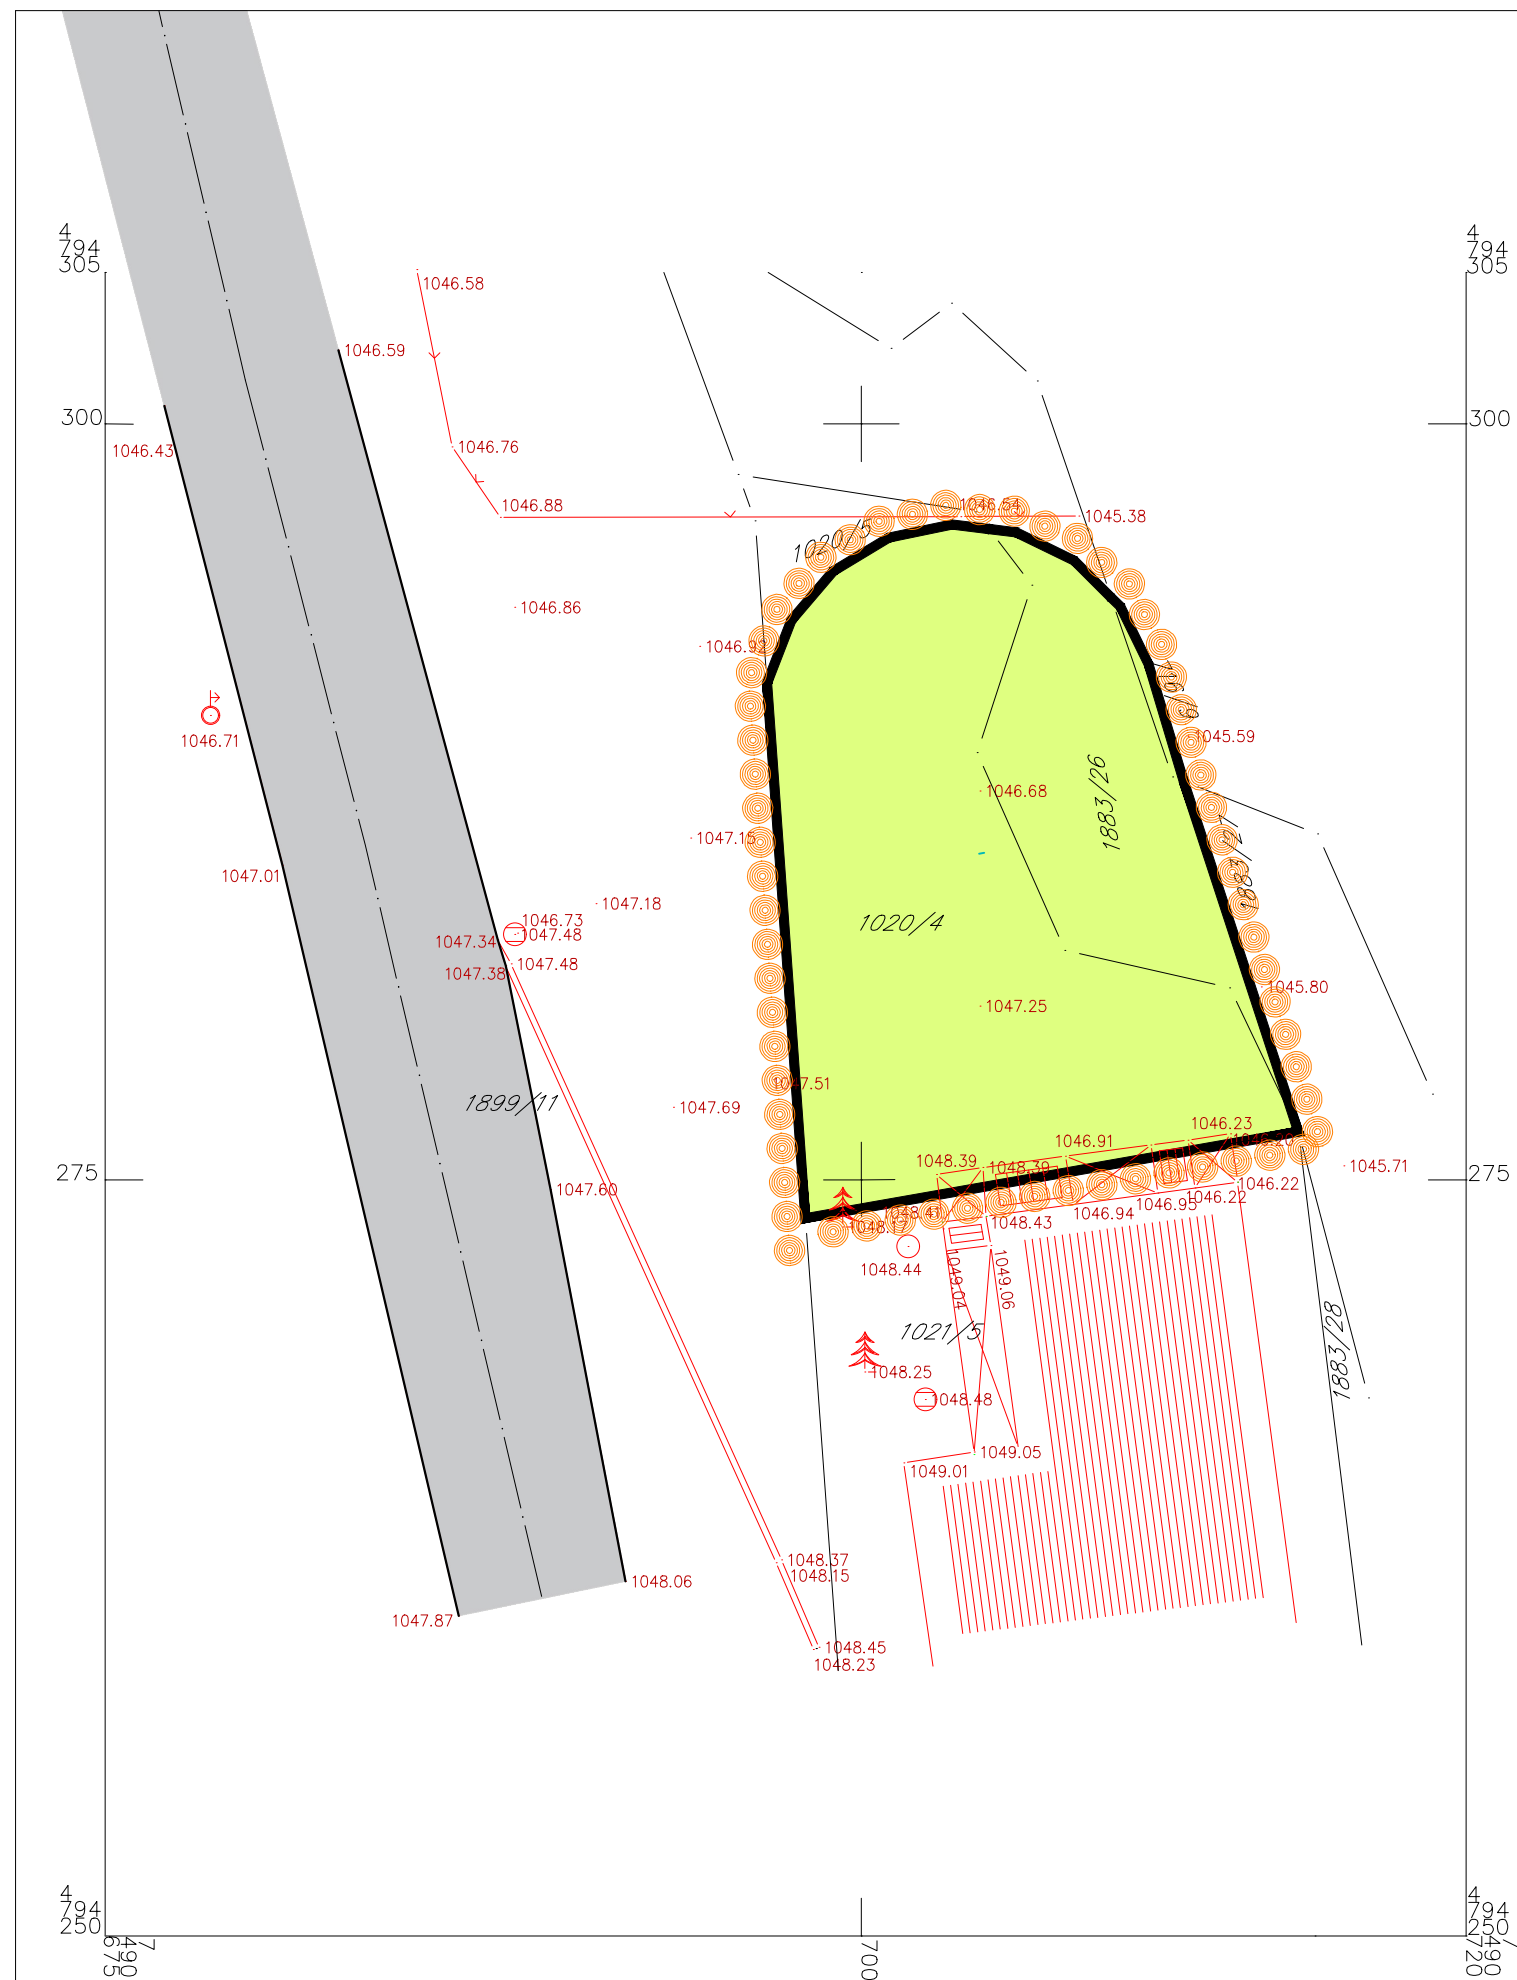

инвеститор:
Туристичка организација општине Брус

планерска
организација:



ЈАВНО ПРЕДУЗЕЋЕ
ЗА УРБАНИЗАМ
И ПРОЈЕКТОВАЊЕ
КРУШЕВАЦ

назив документа:
УРБАНИСТИЧКИ ПРОЈЕКАТ
за изградњу ВИЗИТОРСКОГ ЦЕНТРА на к.п.бр.1020/4, 1883/26 и 716/9 све
КО Брзеће у Брзећу


назив графичког прилога:
ПОСТОЈЕЋА НАМЕНА ПОВРШИНА

руководилац израде:
одговорни урбаниста
Даница Дељанин дипл.инж.арх.

размера: 1:250

датум: Мај 2022.год.

црт.бр. 01

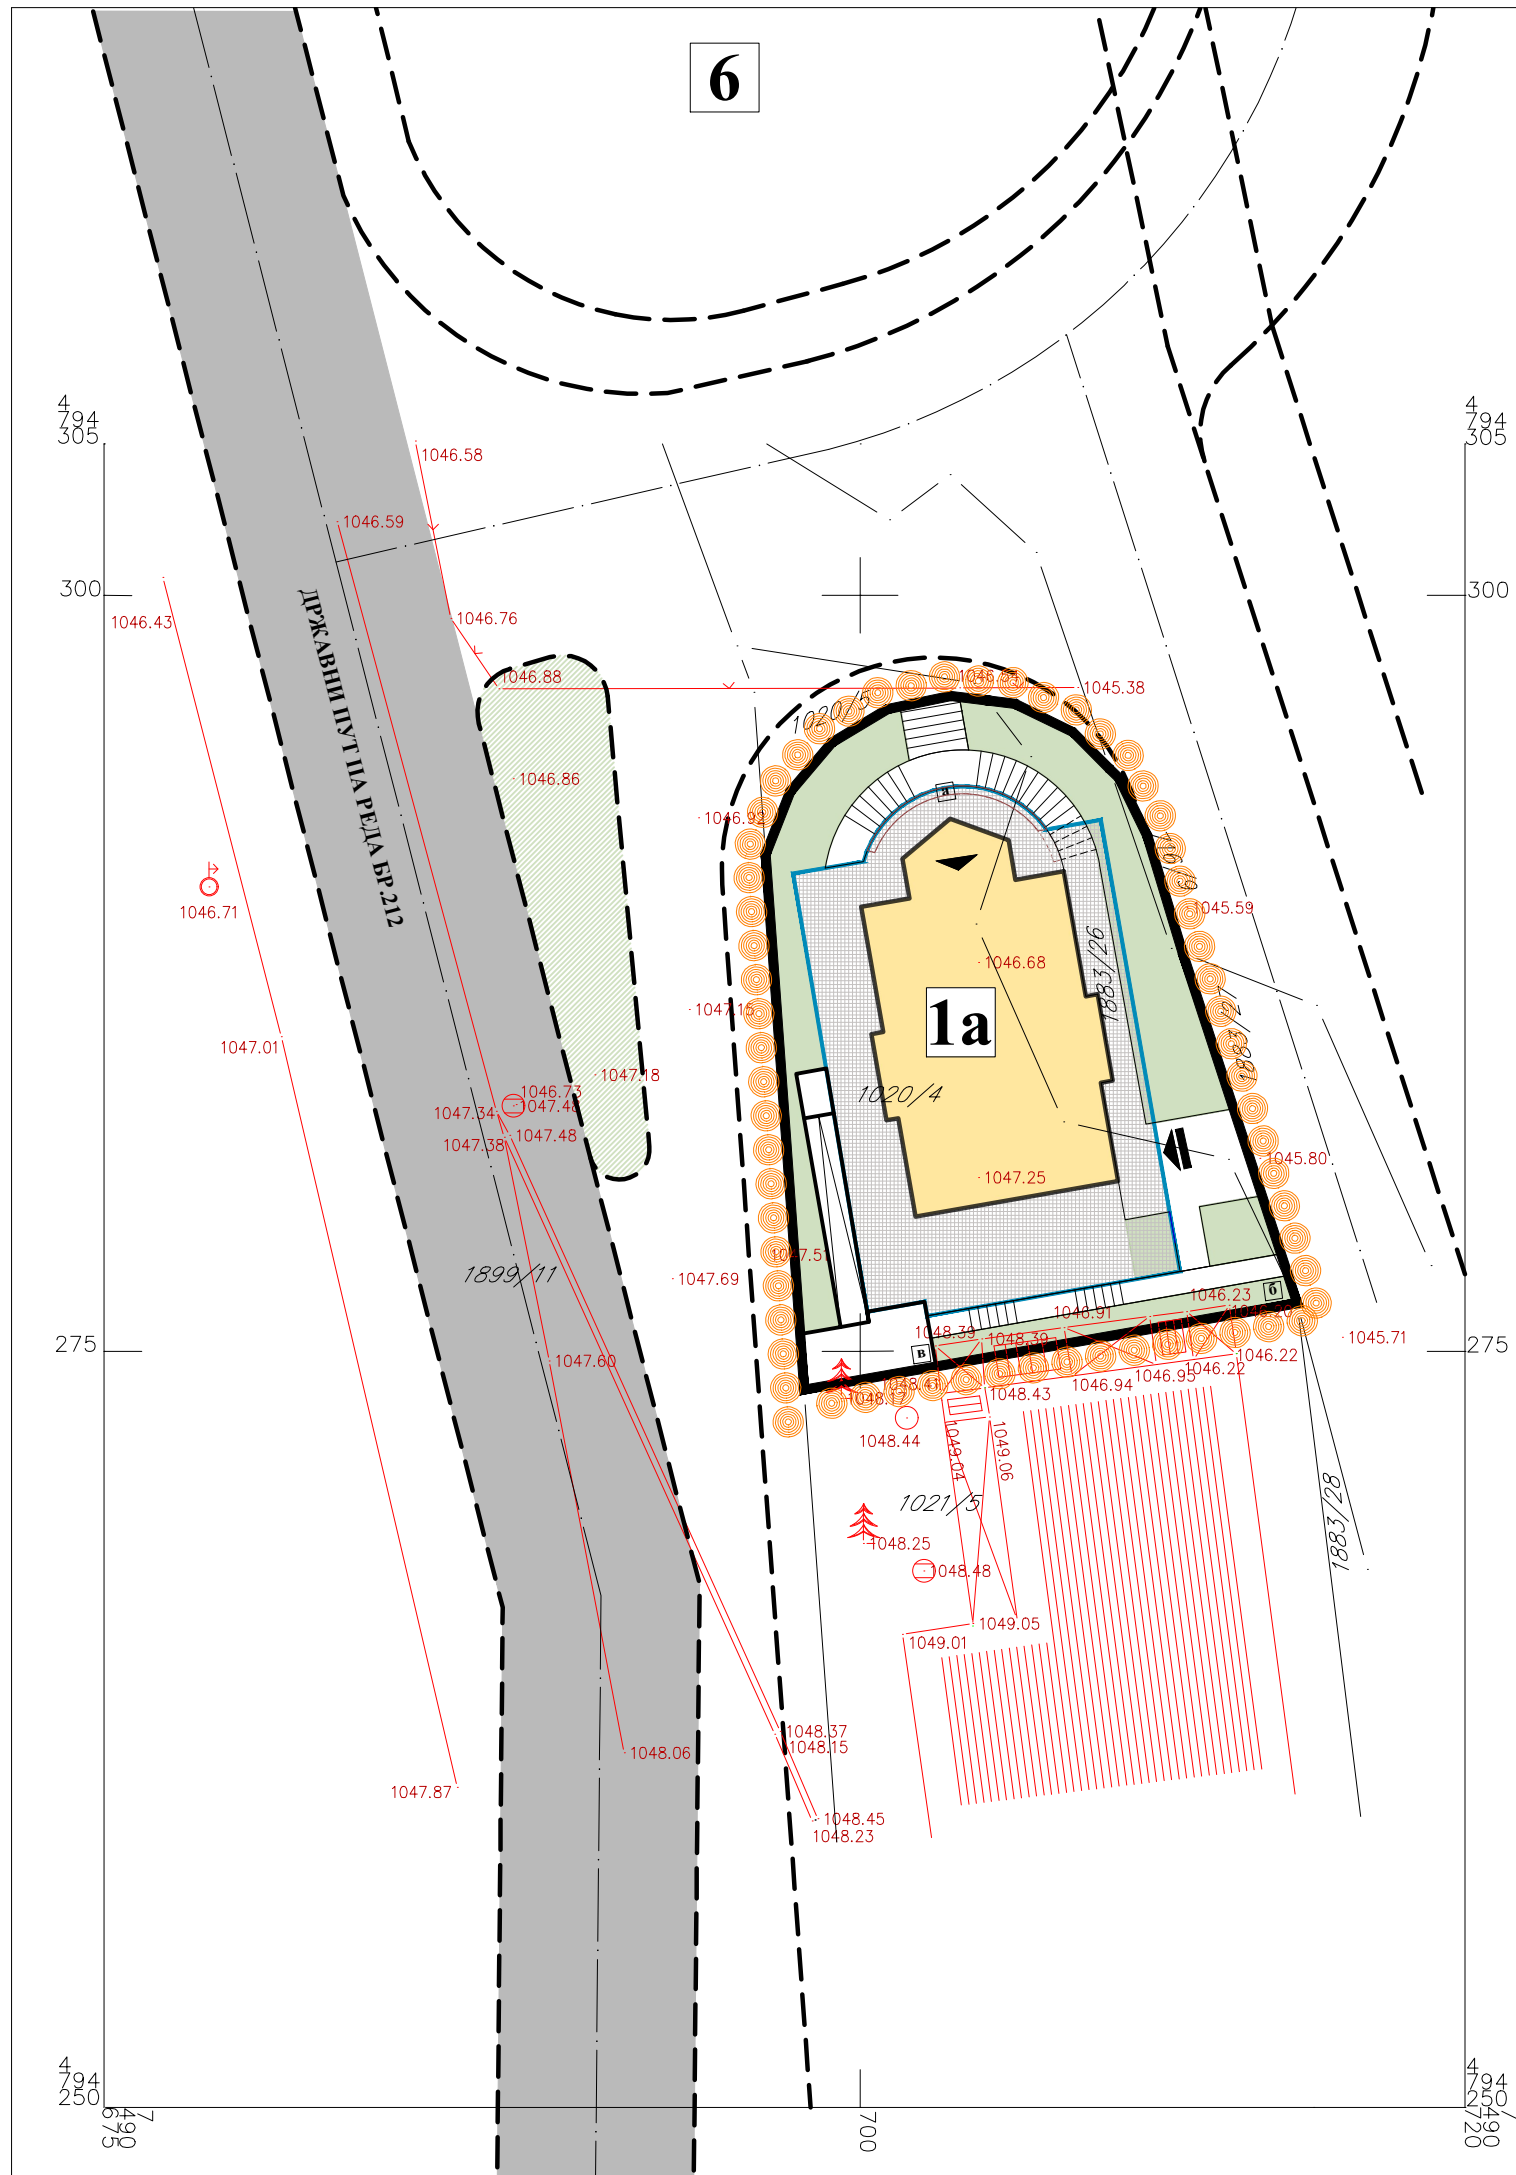


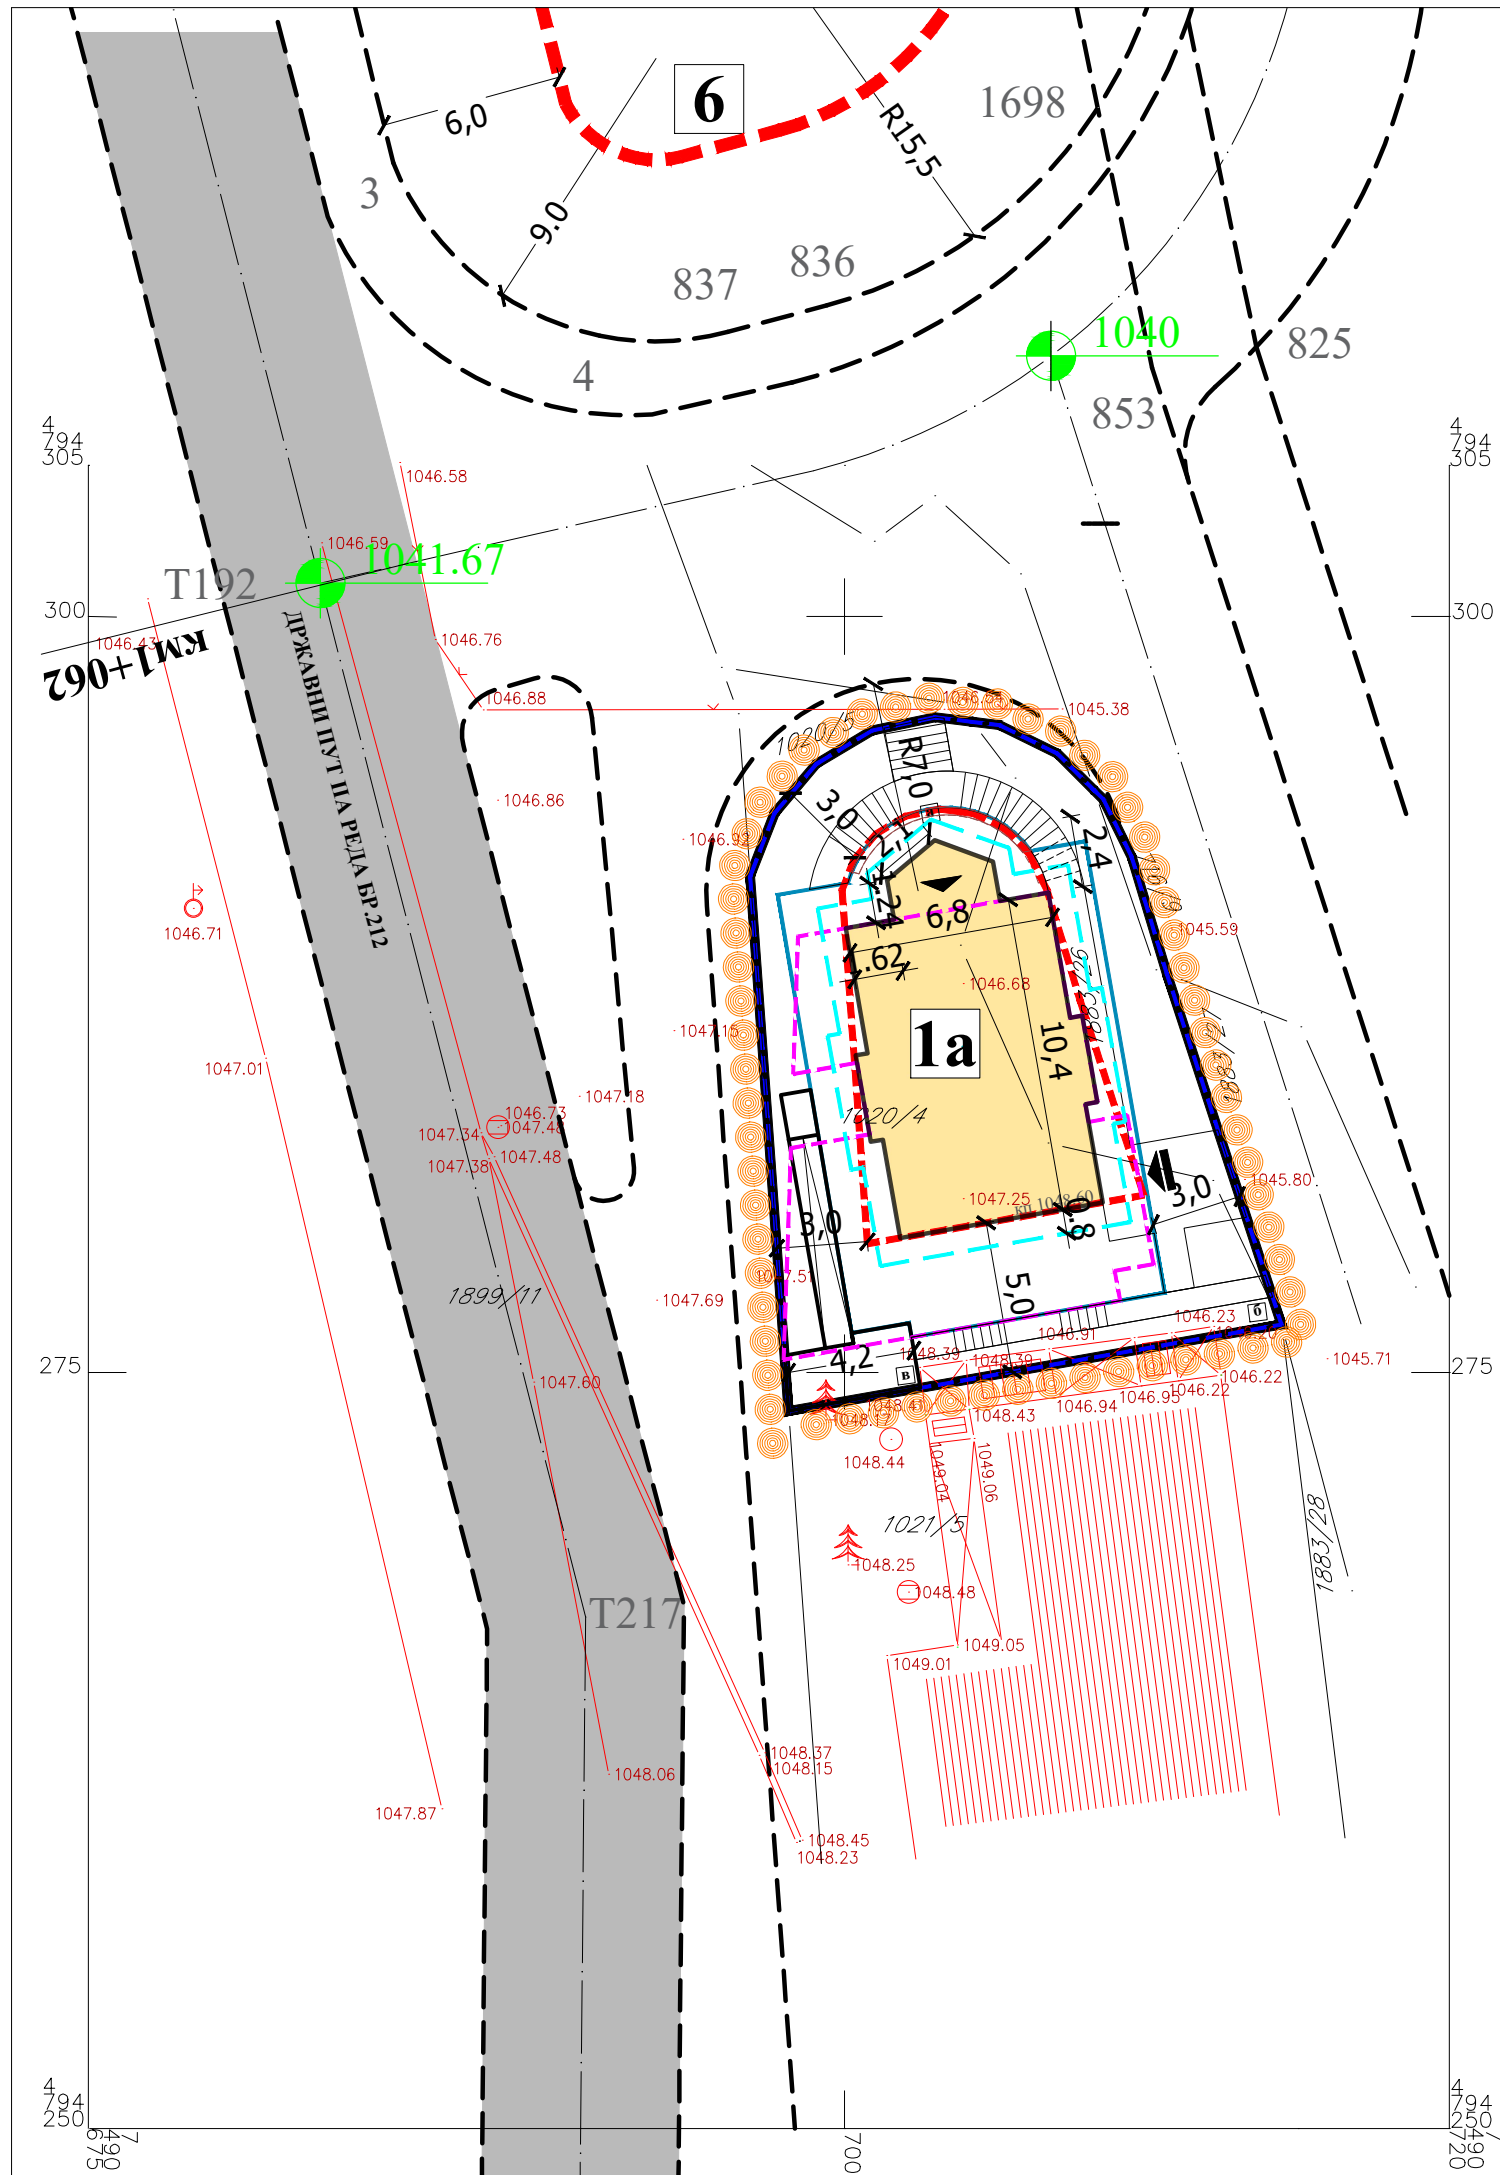
ЛЕГЕНДА

	граница подручја обухваћеног пројектом
	граница катастарских парцела
	фактичко стање

ПЛАНИРАНА НАМЕНА


	јавни пут - планиран
	улица у насељу - планирана
	колски улаз у објекат
	пешачке површине и платои
	уређено зеленило
	објекат визиторског центра
	рекламни стуб
	плато за одлагање комуналног отпада
	паркинг за бицикле
	улаз у објекат
	подземна гаража са зеленом кровном терасом

инвеститор: Туристичка организација општине Брус	планерска организација:  ЈАВНО ПРЕДУЗЕЋЕ ЗА УРБАНИЗАМ И ПРОЈЕКТОВАЊЕ КРУШЕВАЦ
назив документа: УРБАНИСТИЧКИ ПРОЈЕКАТ за изградњу ВИЗИТОРСКОГ ЦЕНТРА на к.п.бр.1020/4, 1883/26 и 716/9 све КО Брзеће у Брзећу	
назив графичког прилога: ФУНКЦИОНАЛНА ОРГАНИЗАЦИЈА ЛОКАЦИЈЕ СА ДИСПОЗИЦИЈОМ И НАМЕНОМ ПОВРШИНА И ОБЈЕКТА	
руководилац израде:	
одговорни урбаниста Даница Дељанин дипл.инж.арх.	
размера: 1:250	датум: Мај 2022.год. црт.бр. 02



ЛЕГЕНДА

север

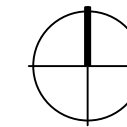

	граница подручја обухваћеног пројектом
	граница катастарских парцела
	фактичко стање

ПЛАНИРАНА НАМЕНА

	јавни пут - постојећи
	улица у насељу - планирана
	колски улаз у објекат
	објекат визиторског центра
	рекламни стуб
	плато за одлагање комуналног отпада
	улаз у објекат

ЕЛЕМЕНТИ РЕГУЛАЦИЈЕ

	регулациона линија преузета из ПГР за насеље Брзеће-Копаник (Сл. лист општине Брус 04/15)
	грађевинска линија преузета из ПГР за насеље Брзеће-Копаник (Сл. лист општине Брус 04/15)
	грађевинска линија подрума
	грађевинска линија стрехе
T192,853	координате граничних тачака преузете из ПГР за насеље Брзеће-Копаник (Сл. лист општине Брус 04/15)

ЕЛЕМЕНТИ НИВЕЛАЦИЈЕ

	156.54 планирана кота нивелете преузета из ПГР за насеље Брзеће-Копаник (Сл. лист општине Брус 04/15)
--	--

инвеститор:
Туристичка организација општине Брус

планерска
организација:



ЈАВНО ПРЕДУЗЕЋЕ
ЗА УРБАНИЗАМ
И ПРОЈЕКТОВАЊЕ
КРУШЕВАЦ

назив документа:
УРБАНИСТИЧКИ ПРОЈЕКАТ
за изградњу ВИЗИТОРСКОГ ЦЕНТРА на к.п.бр.1020/4, 1883/26 и 716/9 све
КО Брзеће у Брзећу

назив графичког прилога:
САОБРАЋАЈНО
И РЕГУЛАЦИОНО-НИВЕЛАЦИОНО РЕШЕЊЕ ЛОКАЦИЈЕ

руководилац израде:


одговорни урбаниста
Даница Дељанин дипл.инж.арх.

обрађивачи:

Предраг Арсић, дипл.инж.саобр.
Јасмина Мијатовић, дипл.инж.пејз.арх.


размера: 1:250

датум: Мај 2022.год. црт.бр. 03

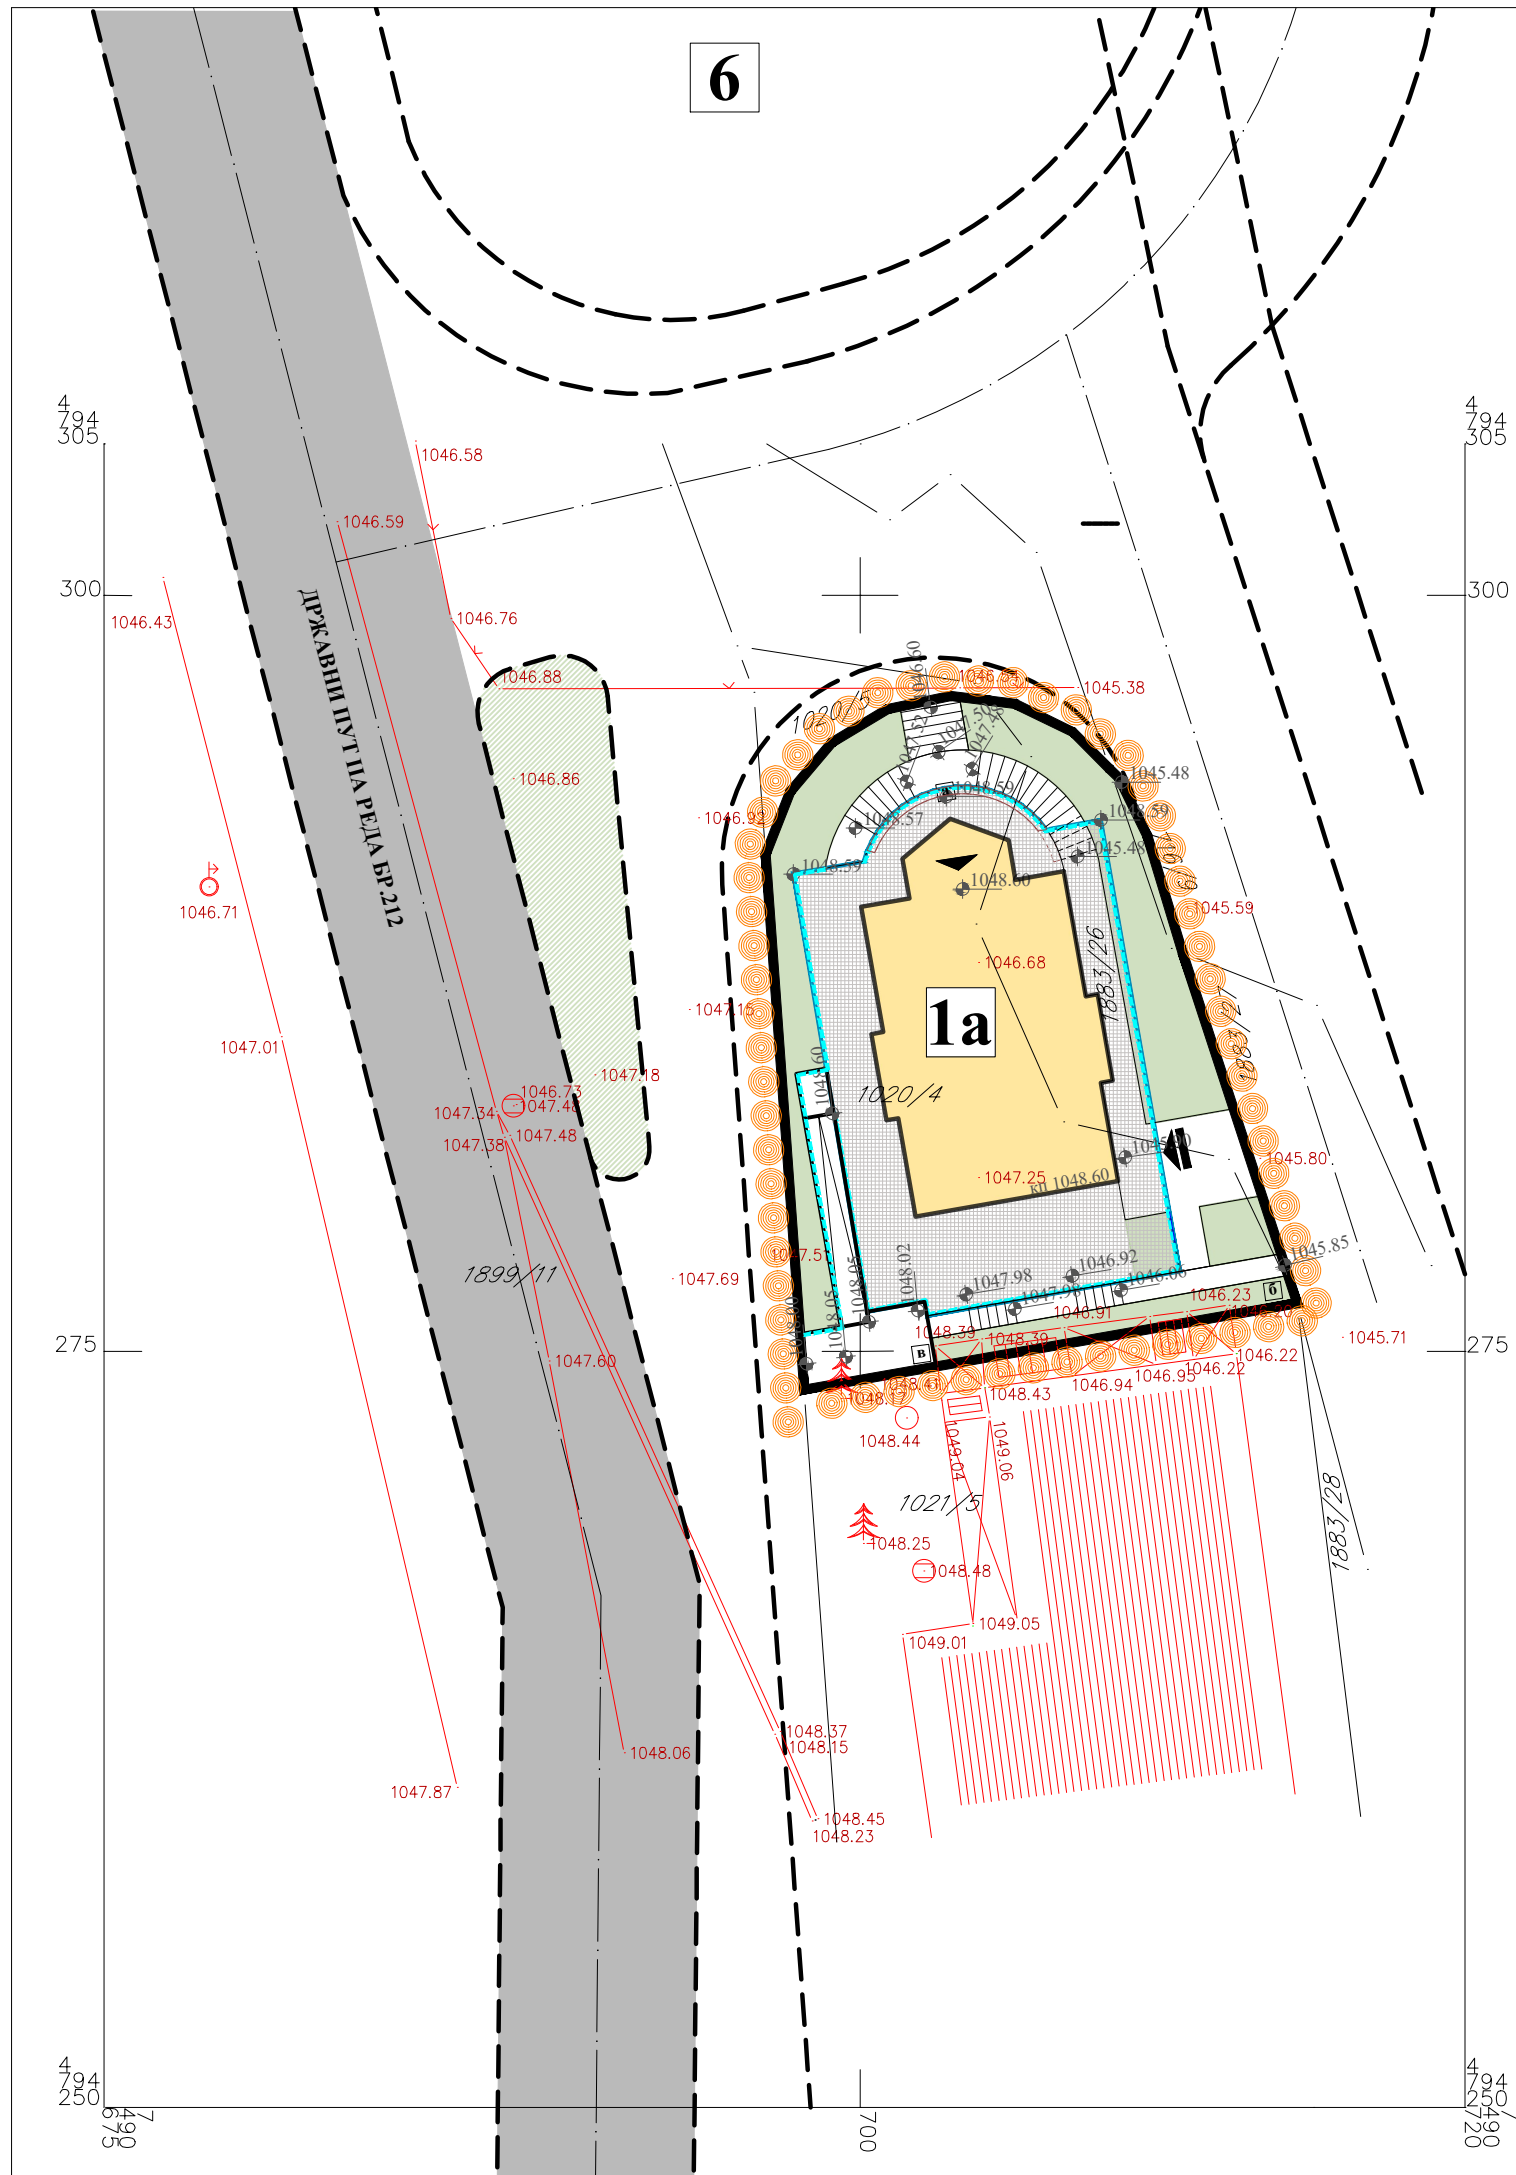

ЛЕГЕНДА

север

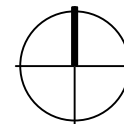

	граница подручја обухваћеног пројектом
	граница катастарских парцела
	фактичко стање

ПЛАНИРАНА НАМЕНА

	јавни пут - планиран
	улица у насељу - планирана
	колски улаз у објекат
	пешачке површине и платои
	уређено зеленило
	објекат визиторског центра
	рекламни стуб
	плато за одлагање комуналног отпада
	улаз у објекат
	заштитна ограда објекта
	подземна гаража са зеленом кровном терасом

инвеститор:
Туристичка организација општине Брус

планерска
организација:



ЈАВНО ПРЕДУЗЕЋЕ
ЗА УРБАНИЗАМ
И ПРОЈЕКТОВАЊЕ
КРУШЕВАЦ

назив документа:
УРБАНИСТИЧКИ ПРОЈЕКАТ
за изградњу ВИЗИТОРСКОГ ЦЕНТРА на к.п.бр.1020/4, 1883/26 и 716/9 све
КО Брзеће у Брзећу

назив графичког прилога:
СПОЉНО УРЕЂЕЊЕ И ПЕЈЗАЖНА АРХИТЕКТУРА

руководилац израде:


одговорни урбаниста
Даница Дељанин дипл.инж.арх.

обрађивач:

одговорни урбаниста
Јасмина Мијатовић, дипл.инж.пејз.арх.

размера: 1:250

датум: Мај 2022.год. црт.бр. 04

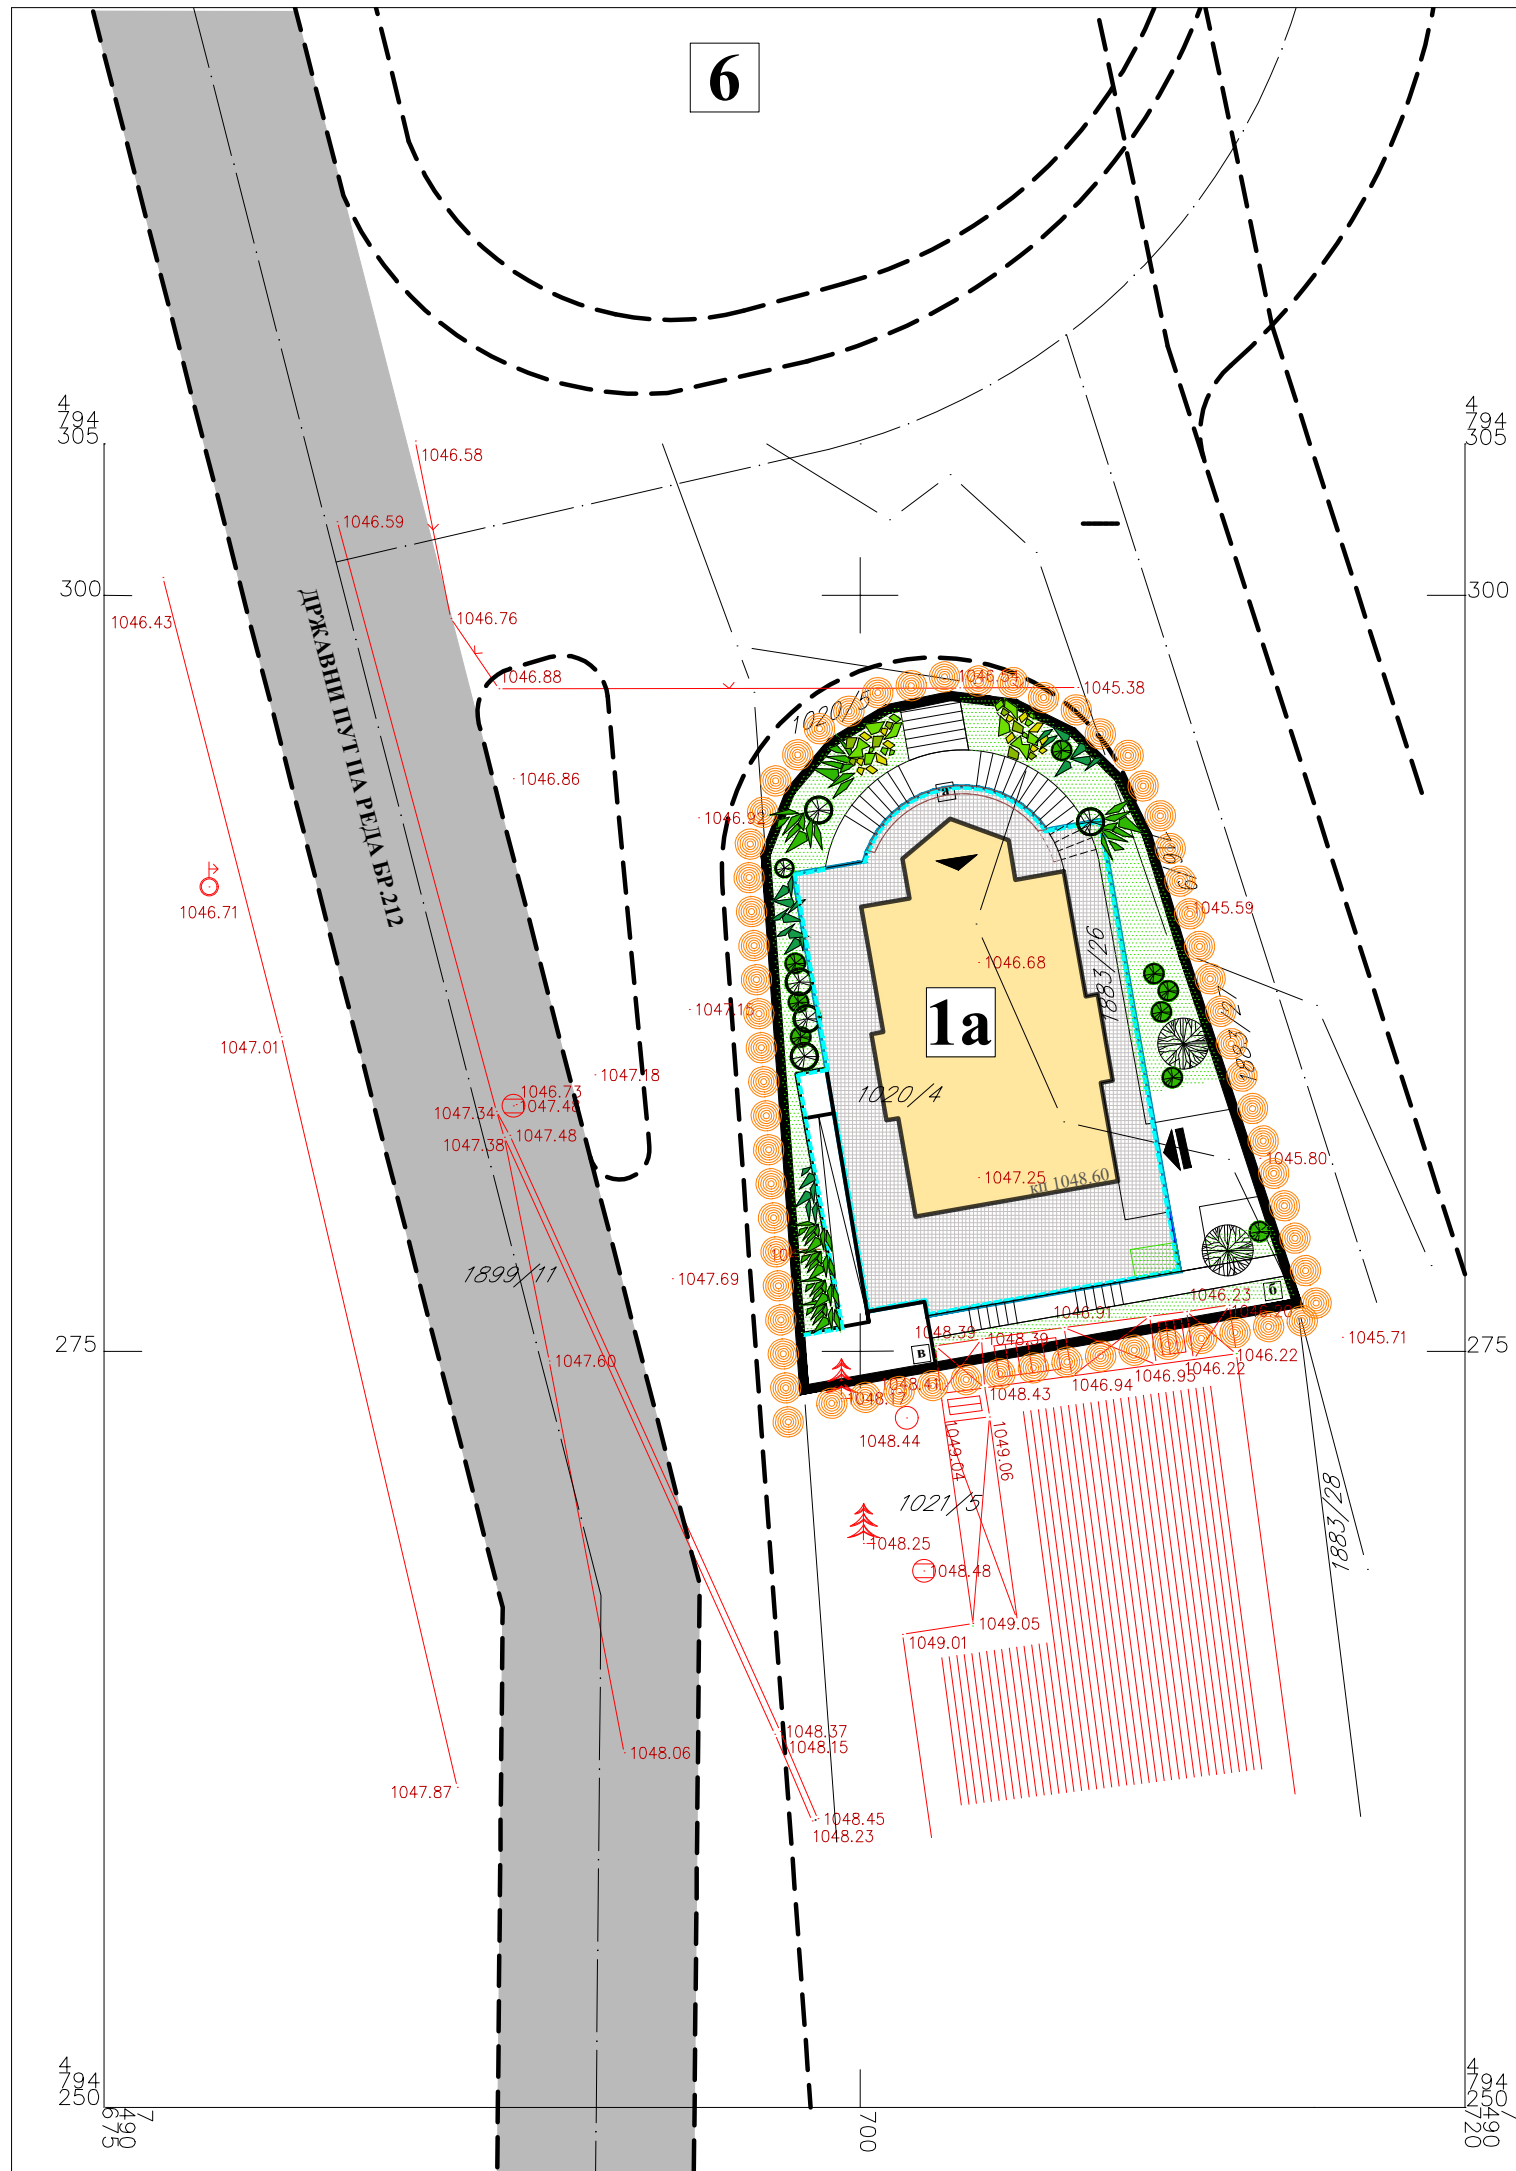

ЛЕГЕНДА

	граница подручја обухваћеног пројектом
	граница катастарских парцела
	фактичко стање




ПЛАНИРАНА НАМЕНА

	јавни пут - планиран
	улица у насељу - планирана
	колски улаз у објекат
	пешачке површине и платои
	објекат визиторског центра
	рекламни стуб
	плато за одлагање комуналног отпада
	улаз у објекат
	подземна гаража са зеленом кровном терасом


ПЛАНИРАНО ЗЕЛЕНИЛО

	високо четинарско дрвеће
	пирамидалне форме четинара
	лопасте форме четинара
	четинарско жбуње
	лишћарско жбуње
	травњак

инвеститор: Туристичка организација општине Брус	планерска организација:  ЈАВНО ПРЕДУЗЕЋЕ ЗА УРБАНИЗАМ И ПРОЈЕКТОВАЊЕ КРУШЕВАЦ
назив документа: УРБАНИСТИЧКИ ПРОЈЕКАТ за изградњу ВИЗИТОРСКОГ ЦЕНТРА на к.п.бр.1020/4, 1883/26 и 716/9 све КО Брзеће у Брзећу	
назив графичког прилога: ПЛАН ЗЕЛЕНИЛА	
руководилац израде: одговорни урбаниста Даница Дељанин дипл.инж.арх.	
обрађивач: одговорни урбаниста Јасмина Мијатовић, дипл.инж.пејз.арх.	
размера: 1:250	датум: Мај 2022.год. црт.бр. 05

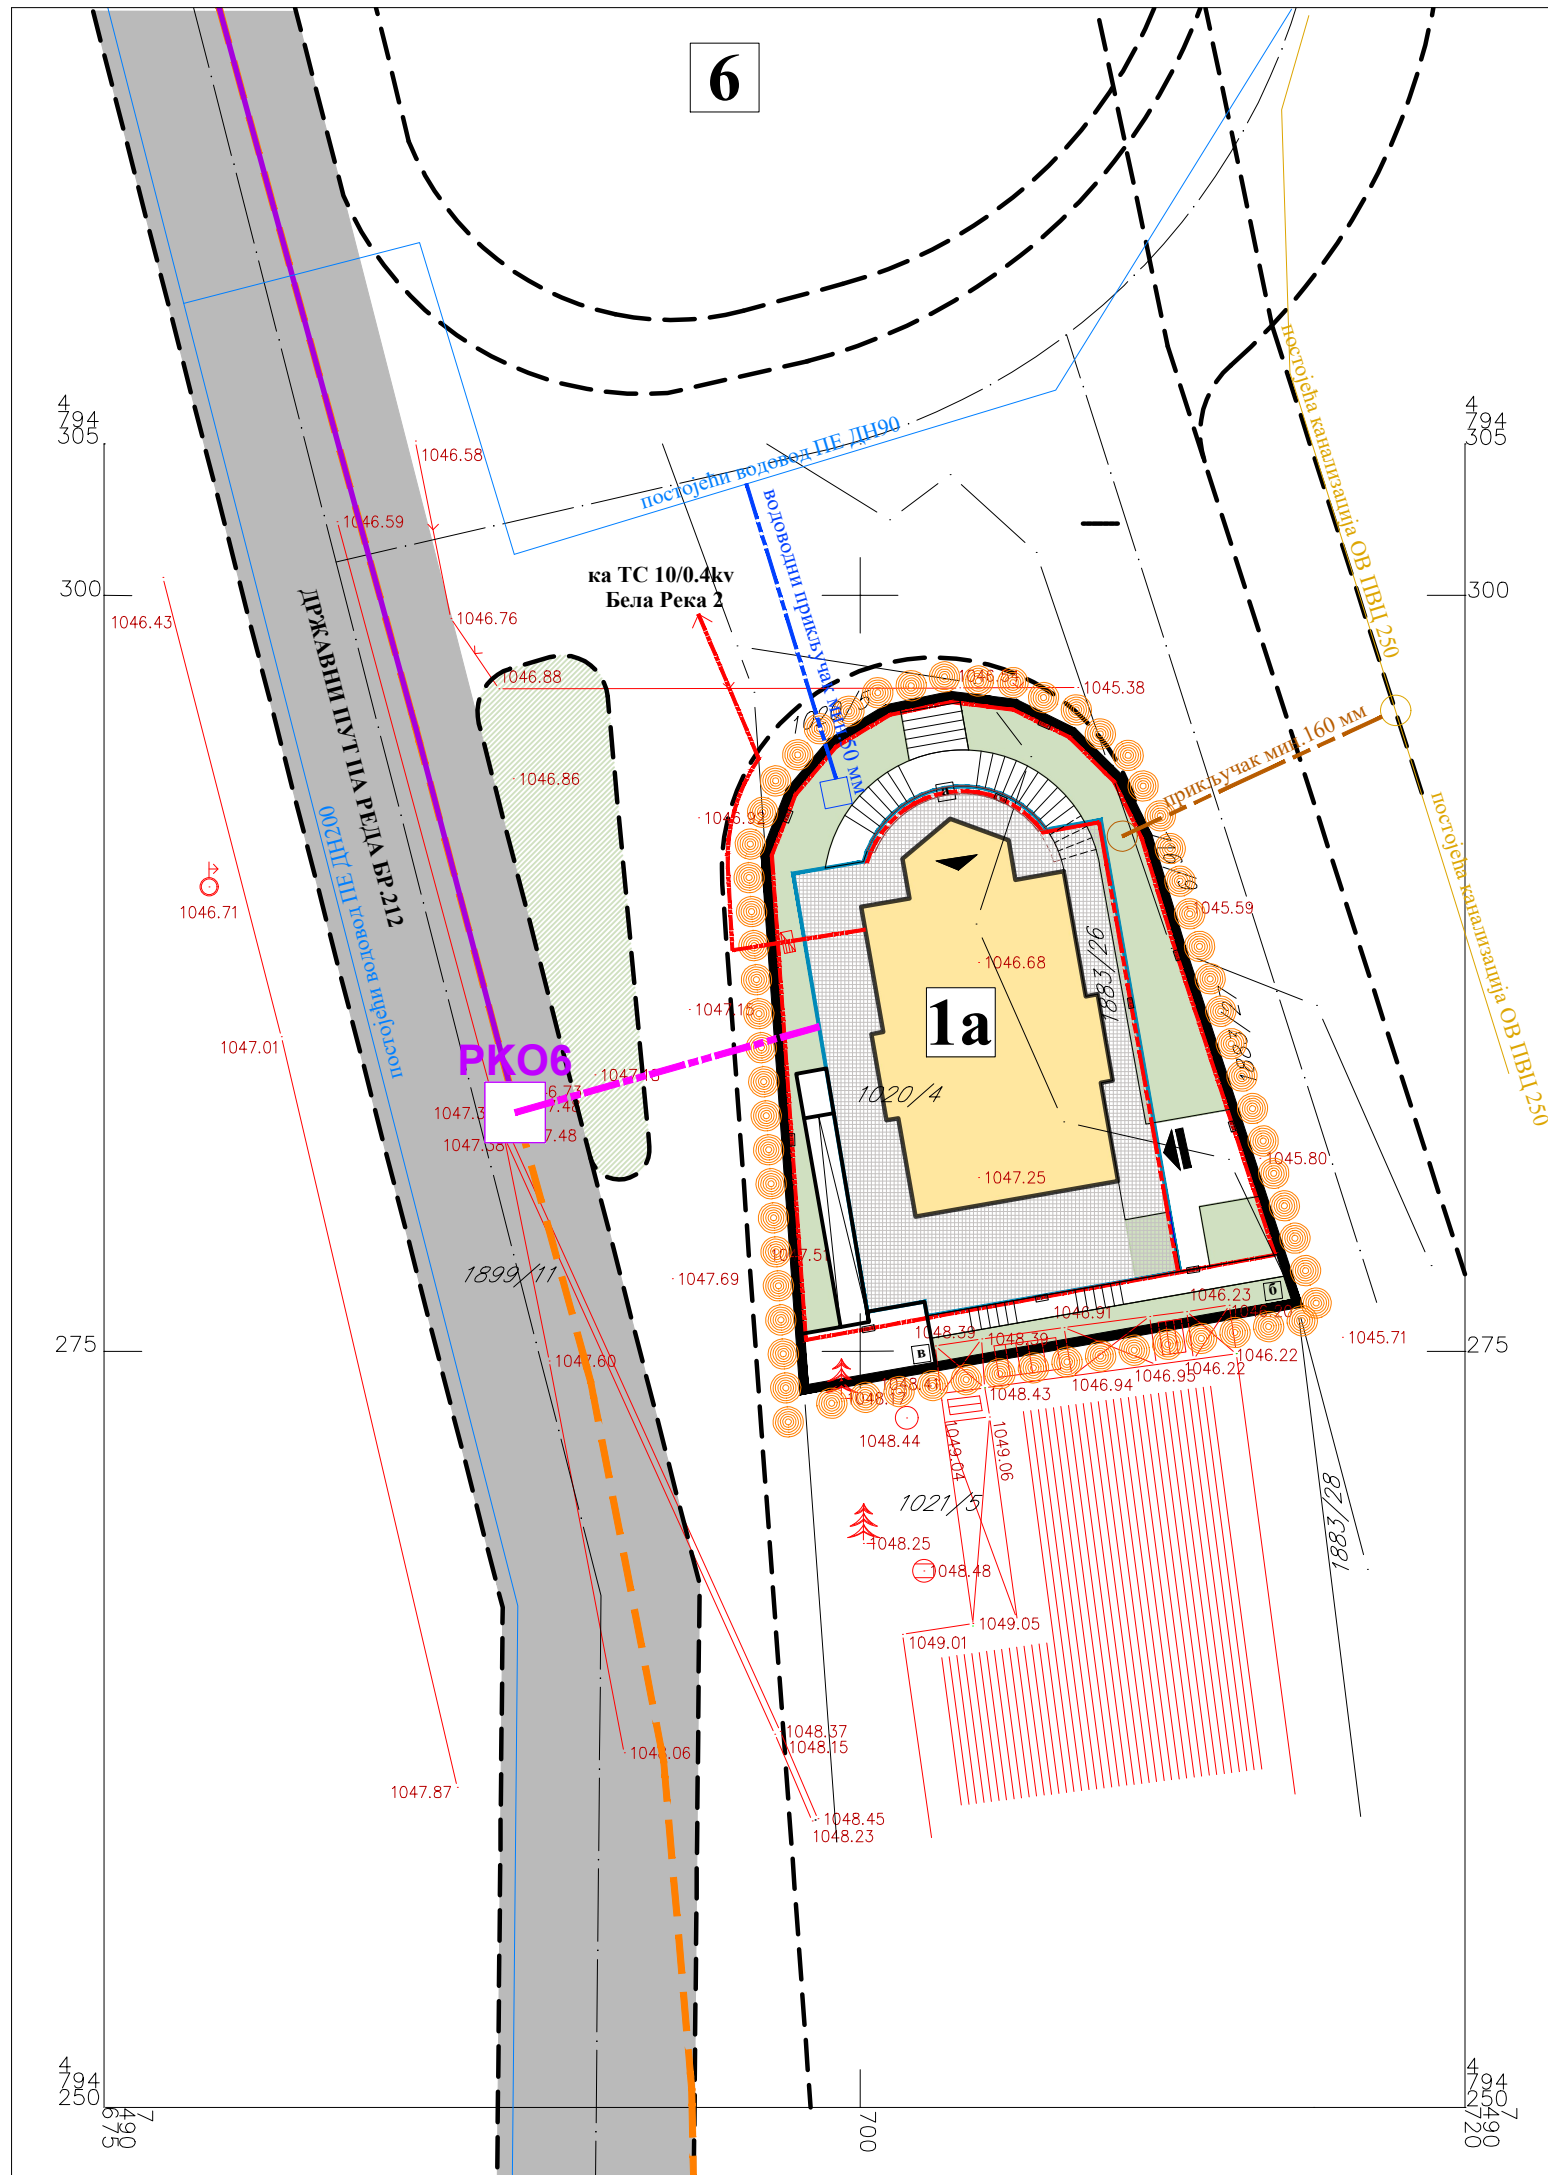

6

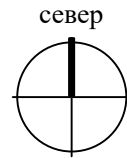

ЛЕГЕНДА

	граница подручја обухваћеног пројектом
	граница катастарских парцела
	фактичко стање
ПЛАНИРАНА НАМЕНА	
	јавни пут - планиран
	улица у насељу - планирана
	колски улаз у објекат
	пешачке површине и платои
	уређено зеленило
	објекат визиторског центра
	рекламни стуб
	плато за одлагање комуналног отпада
	улаз у објекат
	подземна гаража са зеленом кровном терасом
	грађевинска линија подрума

ИНФРАСТРУКТУРНИ СИСТЕМИ

	хидротехничка инфраструктура
	водовод - постојећи
	водоводни прикључак локације
	водомерни шахт
	канализација отпадних вода - постојећа
	канализација отпадних вода
ЕЛЕКТРОЕНЕРГЕТСКА ИНФРАСТРУКТУРА	
	електроенергетски вод 0,4кV - планирани - подземни
	електронска комуникациона инфраструктура
	ТК вод - постојећи
	оптички кабл - постојећи - *положај преузет из скице која је саставни део услова надлежног предузећа
	ТК вод - планирани

инвеститор:
Туристичка организација општине Брус

планерска организација:
 ЈАВНО ПРЕДУЗЕЋЕ ЗА УРБАНИЗАМ И ПРОЈЕКТОВАЊЕ КРУШЕВАЦ

назив документа:
УРБАНИСТИЧКИ ПРОЈЕКАТ
за изградњу ВИЗИТОРСКОГ ЦЕНТРА на к.п.бр.1020/4, 1883/26 и 716/9 све КО Брзеће у Брзећу

назив графичког прилога:
КОМУНАЛНА ИНФРАСТРУКТУРА

руководилац израде:

одговорни урбаниста
Даница Дељанин дипл.инж.арх.

обрађивачи:

хидротехничке инсталације:
одговорни урбаниста
Александар Цекић, дипл.инж.грађ.

електроенергетске инсталације:
одговорни урбаниста
Драгослав Радојевић, дипл.инж.ел.

ТК инсталације:
одговорни урбаниста
Слободан Николић, дипл.инж.ел.

размера: 1:250

датум: 2022.год. црт.бр. 06