


Republika Srbija
Grad Kruševac
K.O. Kruševac

KATASTARSKO-TOPOGRAFSKI PLAN

za k.p.br. 2395/2 KO Kruševac

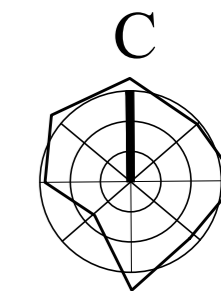

00 100 %


ЛЕГЕНДА

ГРАНИЦЕ

| | |
|--|--|
| | граница подручја обухваћеног пројектом |
| | граница катастарских парцела |
| | фактичко стање |

НАМЕНА ПОВРШИНА

| | |
|--|--------------------------------|
| | посебна намена |
| | саобраћајница (коловоз) |
| | пешачке површине |
| | уређено зеленило |
| | постојећа ограда која се укида |

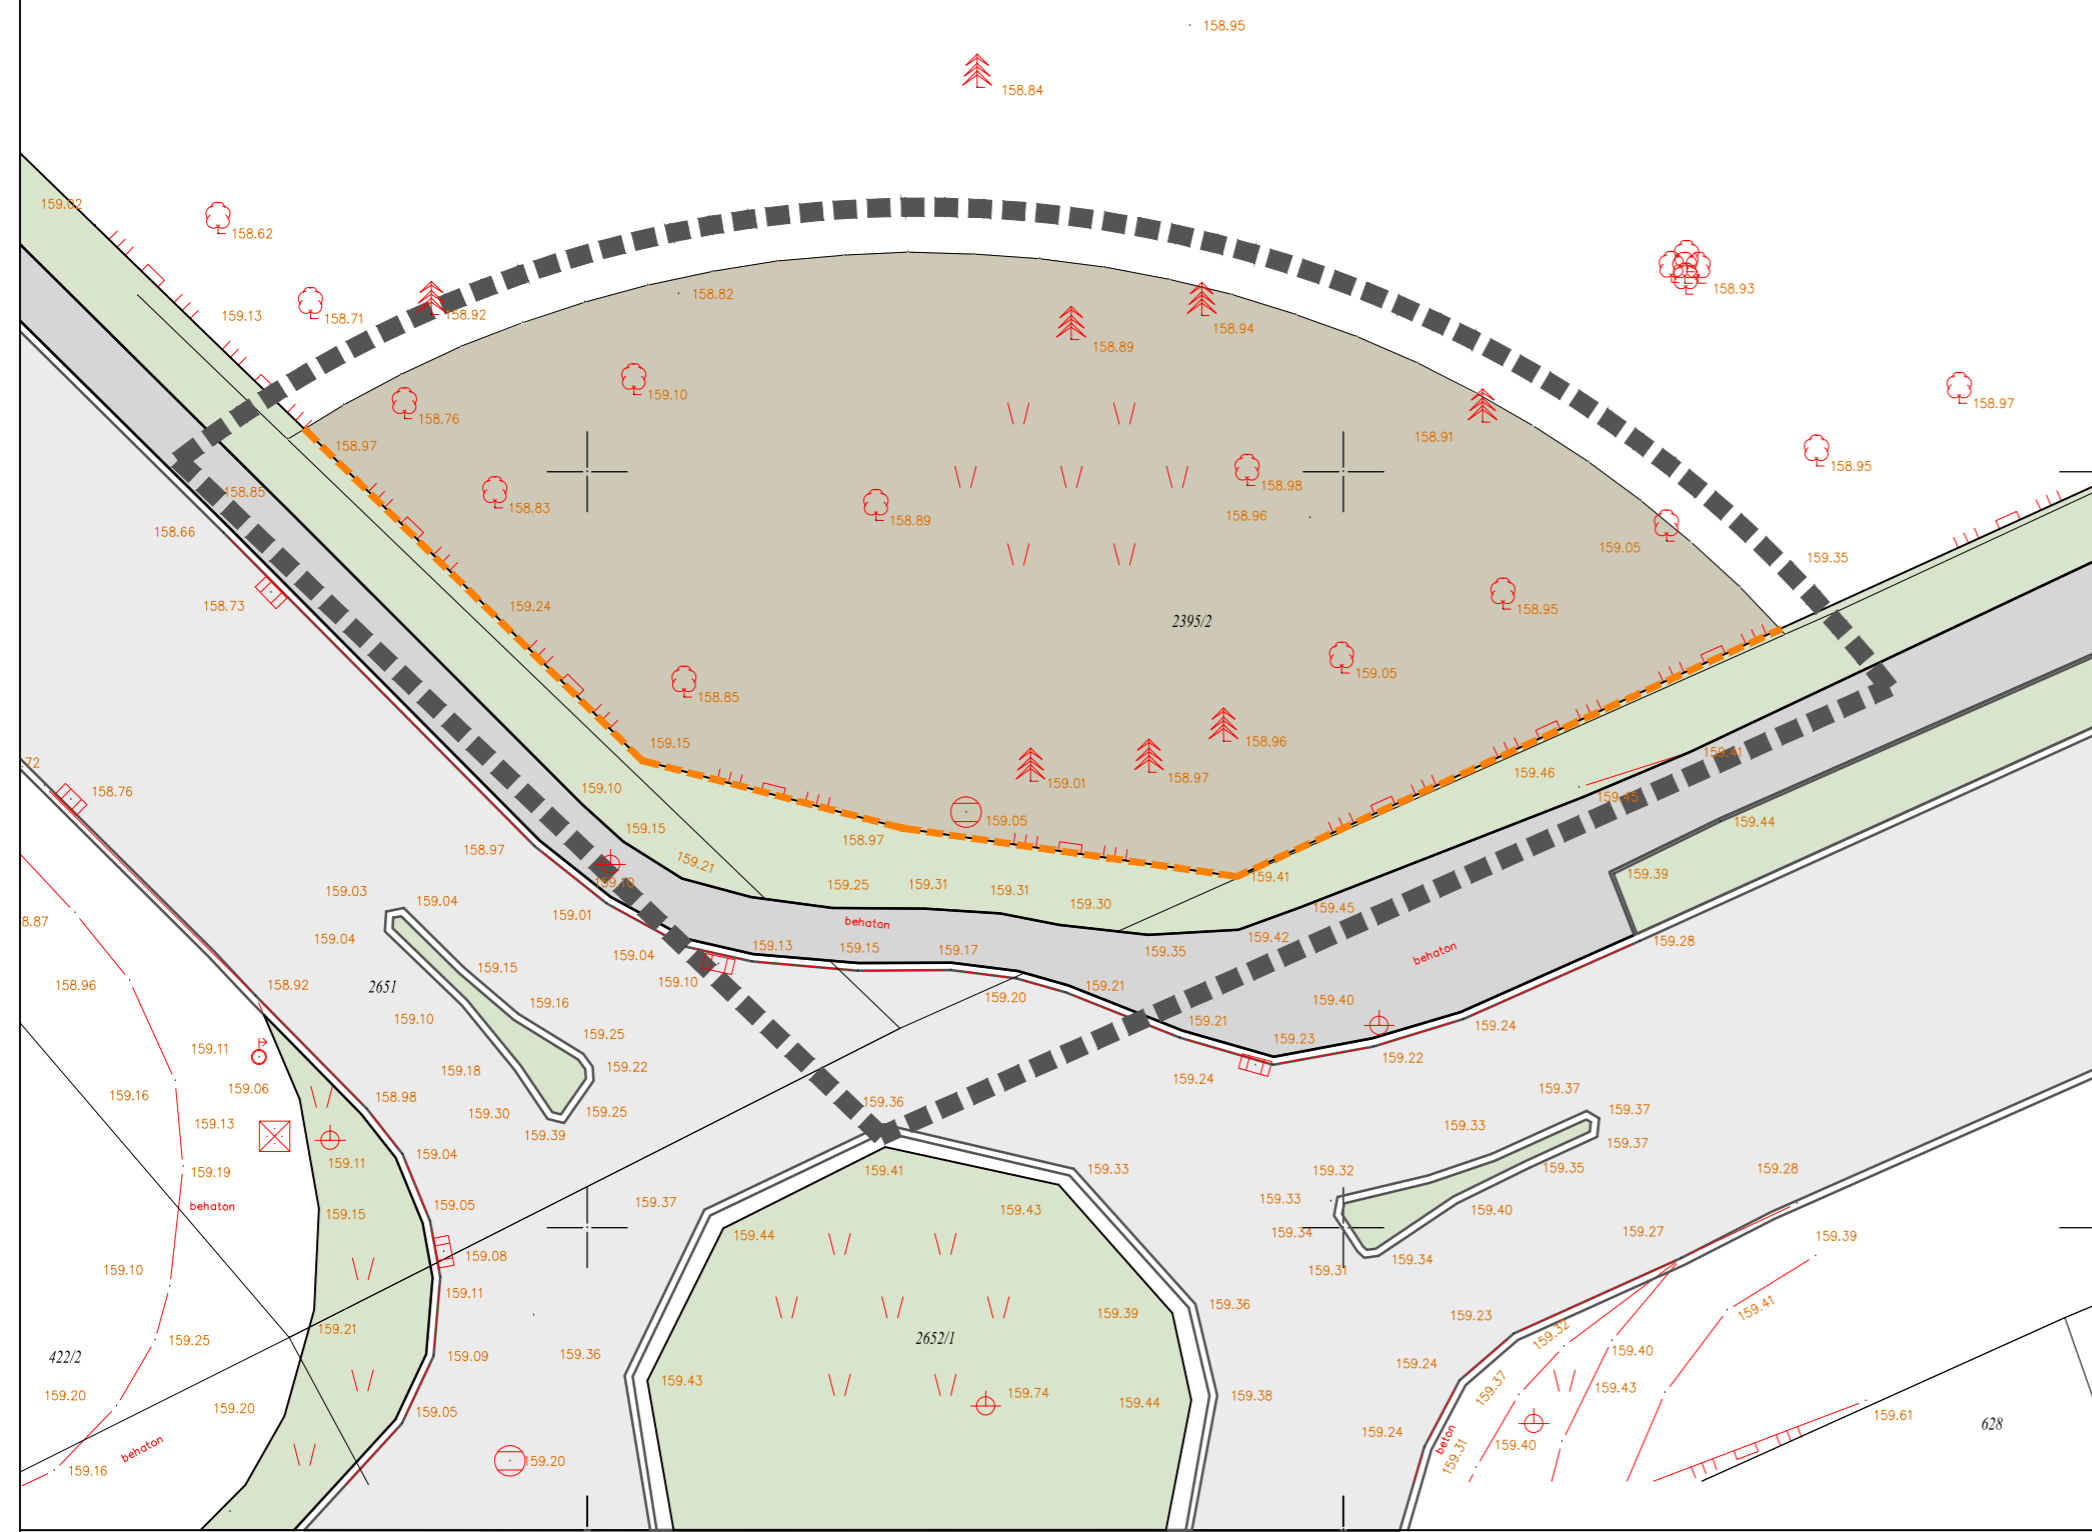

| | | |
|--|--------------------------------|---|
| инвеститор: ГРАД КРУШЕВАЦ | планерска организација: | ЈАВНО ПРЕДУЗЕЋЕ ЗА УРБАНИЗАМ И ПРОЈЕКТОВАЊЕ КРУШЕВАЦ |
| назив документа: УРБАНИСТИЧКИ ПРОЈЕКАТ MEMOPIЈАЛНОГ КОМПЛЕКСА на катастарској парцели бр. 2395/2 КО Крушевац у Крушевцу | | |
| назив графичког прилога: ПОСТОЈЕЋА НАМЕНА ПОВРШИНА | | |
| руководилац израде: Марина Радовановић дипл.инж.арх. | | |
| размера: P 1:250 | датум: 2020.год. | црт.бр. 01 |

overava:
Direktor,

Milica Divac master geod.

R = 1 : 250

GEOURBAN DOO Kruševac




izradio: _____
Saša Dušanić, geom.

Republika Srbija
 Grad Kruševac
 K.O. Kruševac






KATASTARSKO-TOPOGRAFSKI PLAN
 za k.p.br. 2395/2 KO Kruševac

ЛЕГЕНДА






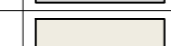

ГРАНИЦЕ


| | |
|---|--|
|  | граница подручја обухваћеног пројектом |
|  | граница катастарских парцела |
|  | фактичко стање |

ПЛАНИРАНА НАМЕНА ПОВРШИНА

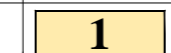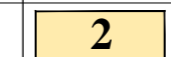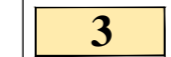
| | |
|---|---------------------------------------|
|  | приступна саобраћајница (коловоз) |
|  | пешачке површине |
|  | пешачке површине и платои - планирано |
|  | уређено зеленило |
|  | жардињера |

ПЛАНИРАНА НАМЕНА ОБЈЕКТА И САДРЖАЈА

| | |
|---|-------------------|
|  | спомен-обележје |
|  | спомен-црква |
|  | чесма |
|  | меморијални плато |
|  | ограда |
|  | капија |
|  | клупе |

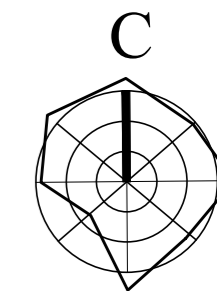

00 100 %

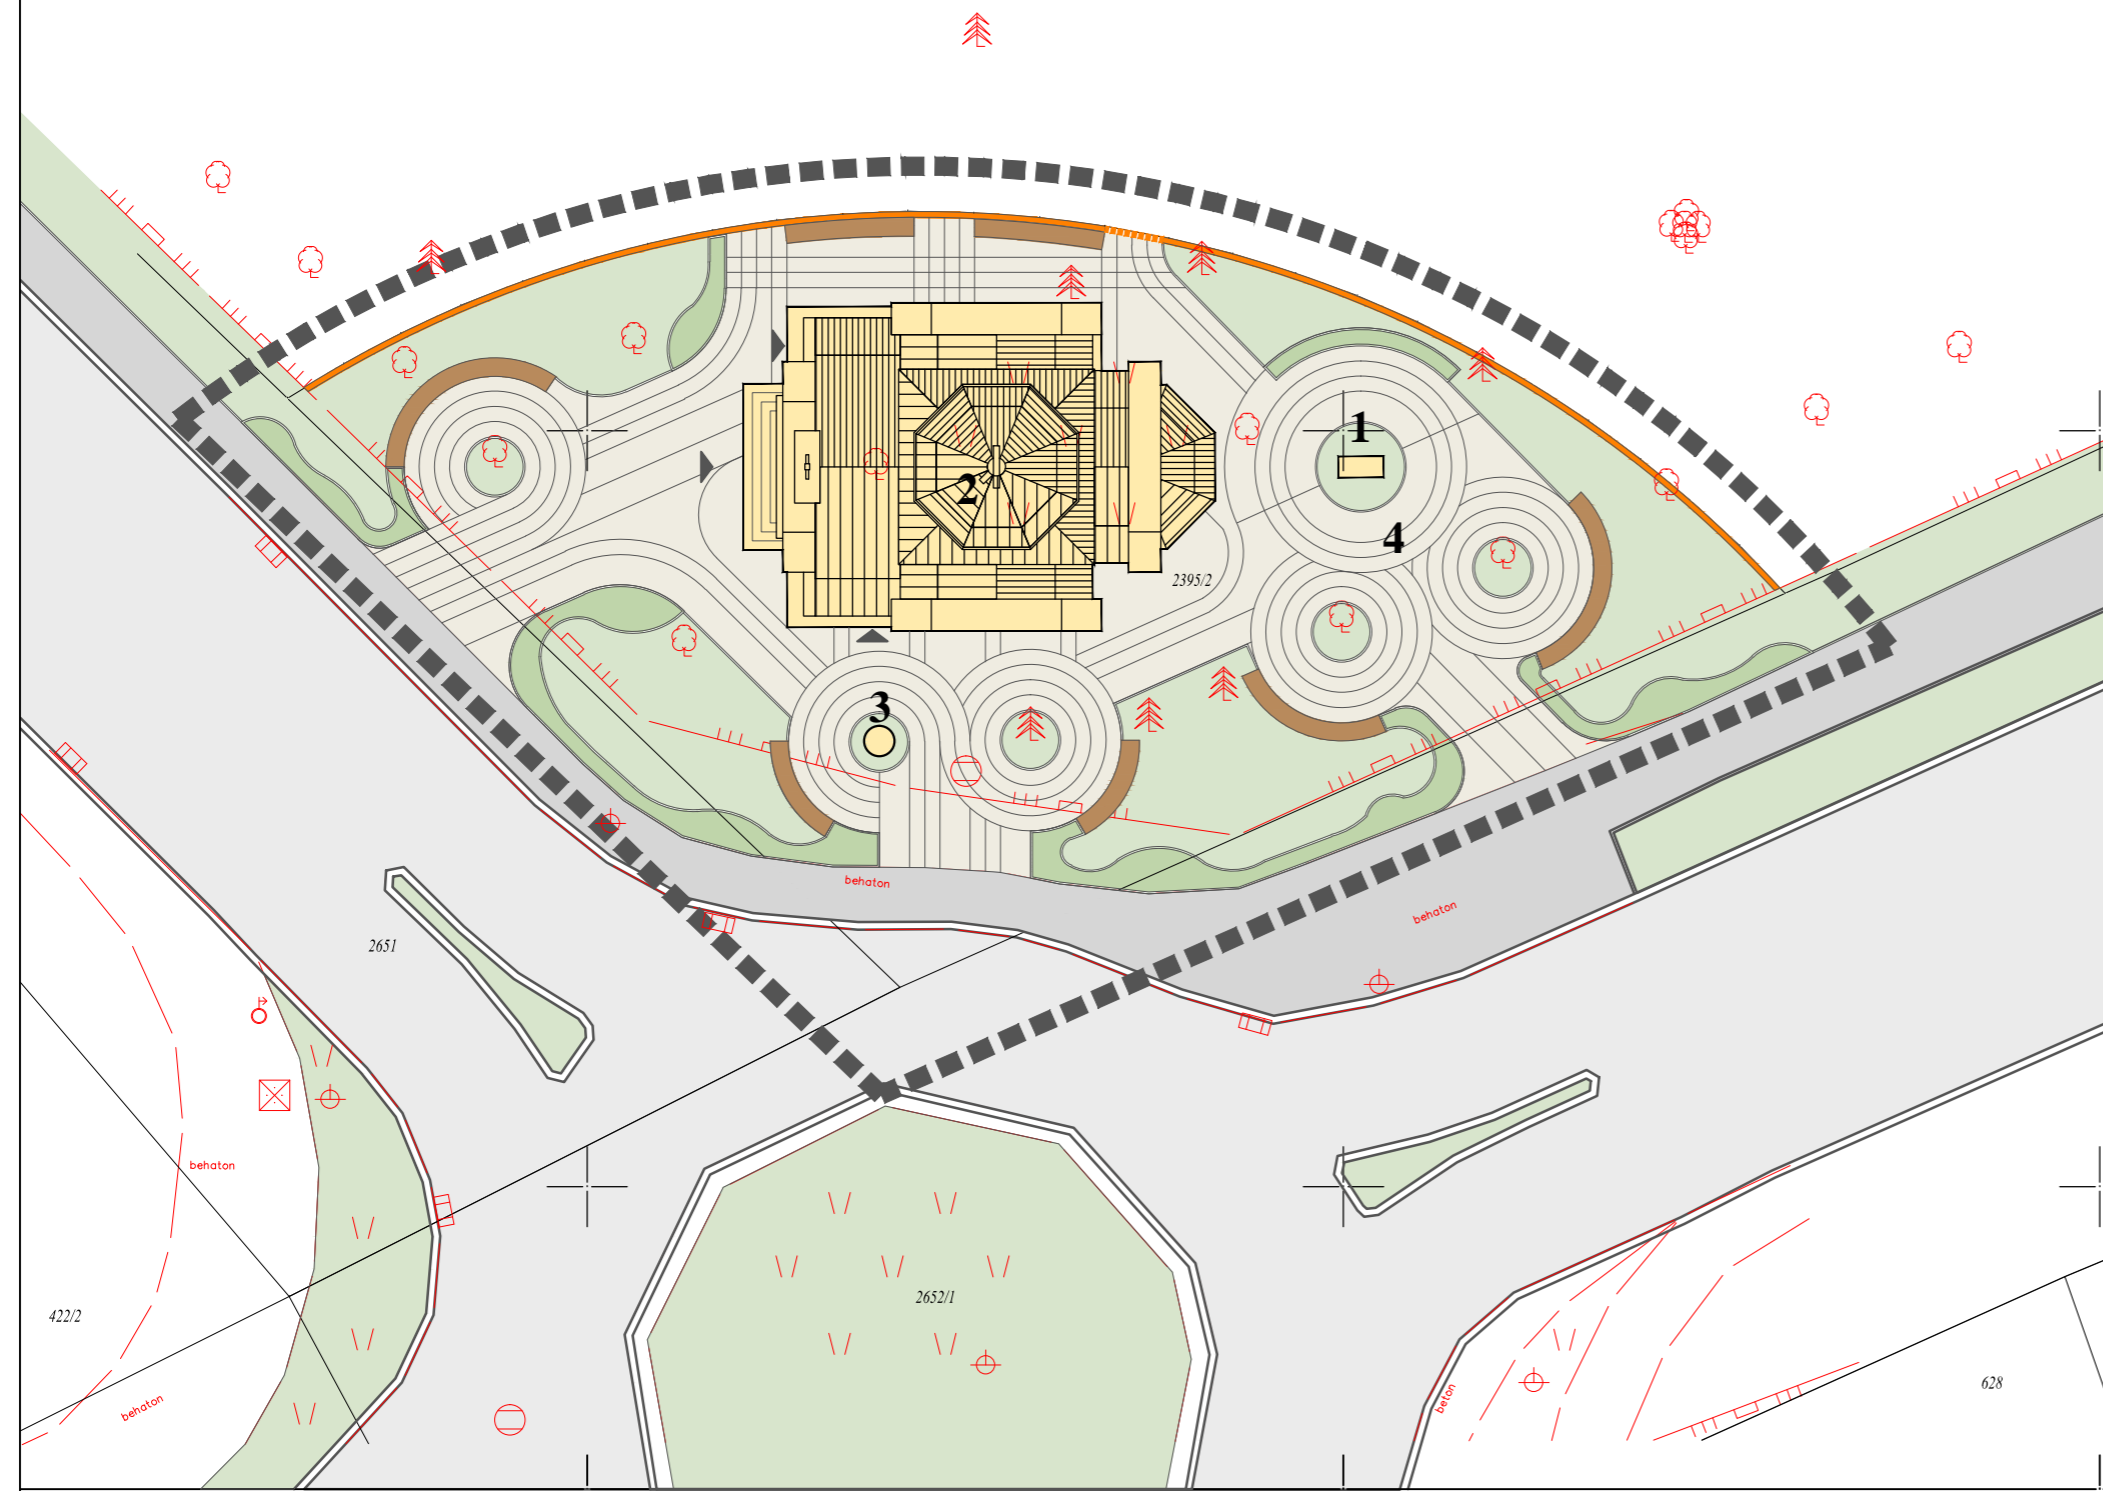

инвеститор:
 ГРАД КРУШЕВАЦ

планерска
 организација:



ЈАВНО ПРЕДУЗЕЋЕ
 ЗА УРБАНИЗАМ
 И ПРОЈЕКТОВАЊЕ
 КРУШЕВАЦ

назив документа:

УРБАНИСТИЧКИ ПРОЈЕКАТ MEMOРИЈАЛНОГ КОМПЛЕКСА
 на катастарској парцели бр. 2395/2 КО Крушевац у Крушевцу

назив графичког прилога:

ПРИКАЗ ФУНКЦИОНАЛНЕ ОРГАНИЗАЦИЈЕ

руководилац израде:

Марина Радовановић дипл.инж.арх.

размера:

P 1:250

датум:

2020.год.

црт.бр.

02

overava:
 Direktor,

Milica Divac master geod.

R = 1 : 250




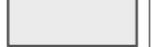






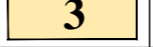
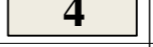





GEOURBAN DOO Kruševac



izradio: _____
 Saša Dušanić, geom.

Republika Srbija
 Grad Kruševac
 K.O. Kruševac

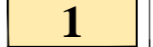KATASTARSKO-TOPOGRAFSKI PLAN
 za k.p.br. 2395/2 KO Kruševac

ЛЕГЕНДА

| | |
|---|--|
| ГРАНИЦЕ | |
|  | граница подручја обухваћеног пројектом |
|  | граница катастарских парцела |
|  | фактичко стање |
| ПЛАНИРАНА НАМЕНА ПОВРШИНА | |
|  | приступна саобраћајница (коловоз) |
|  | пешачке површине |
|  | пешачке површине и платои - планирано |
|  | уређено зеленило |
|  | жардињера |
| ПЛАНИРАНА НАМЕНА ОБЈЕКТА И САДРЖАЈА | |
|  | 1 спомен-обележје |
|  | 2 спомен-црква |
|  | 3 чесма |
|  | 4 меморијални плато |
|  | ограда |
|  | капија |
|  | клупе |
| ЕЛЕМЕНТИ РЕГУЛАЦИЈЕ | |
|  | регулациона линија |
|  | грађевинска линија |

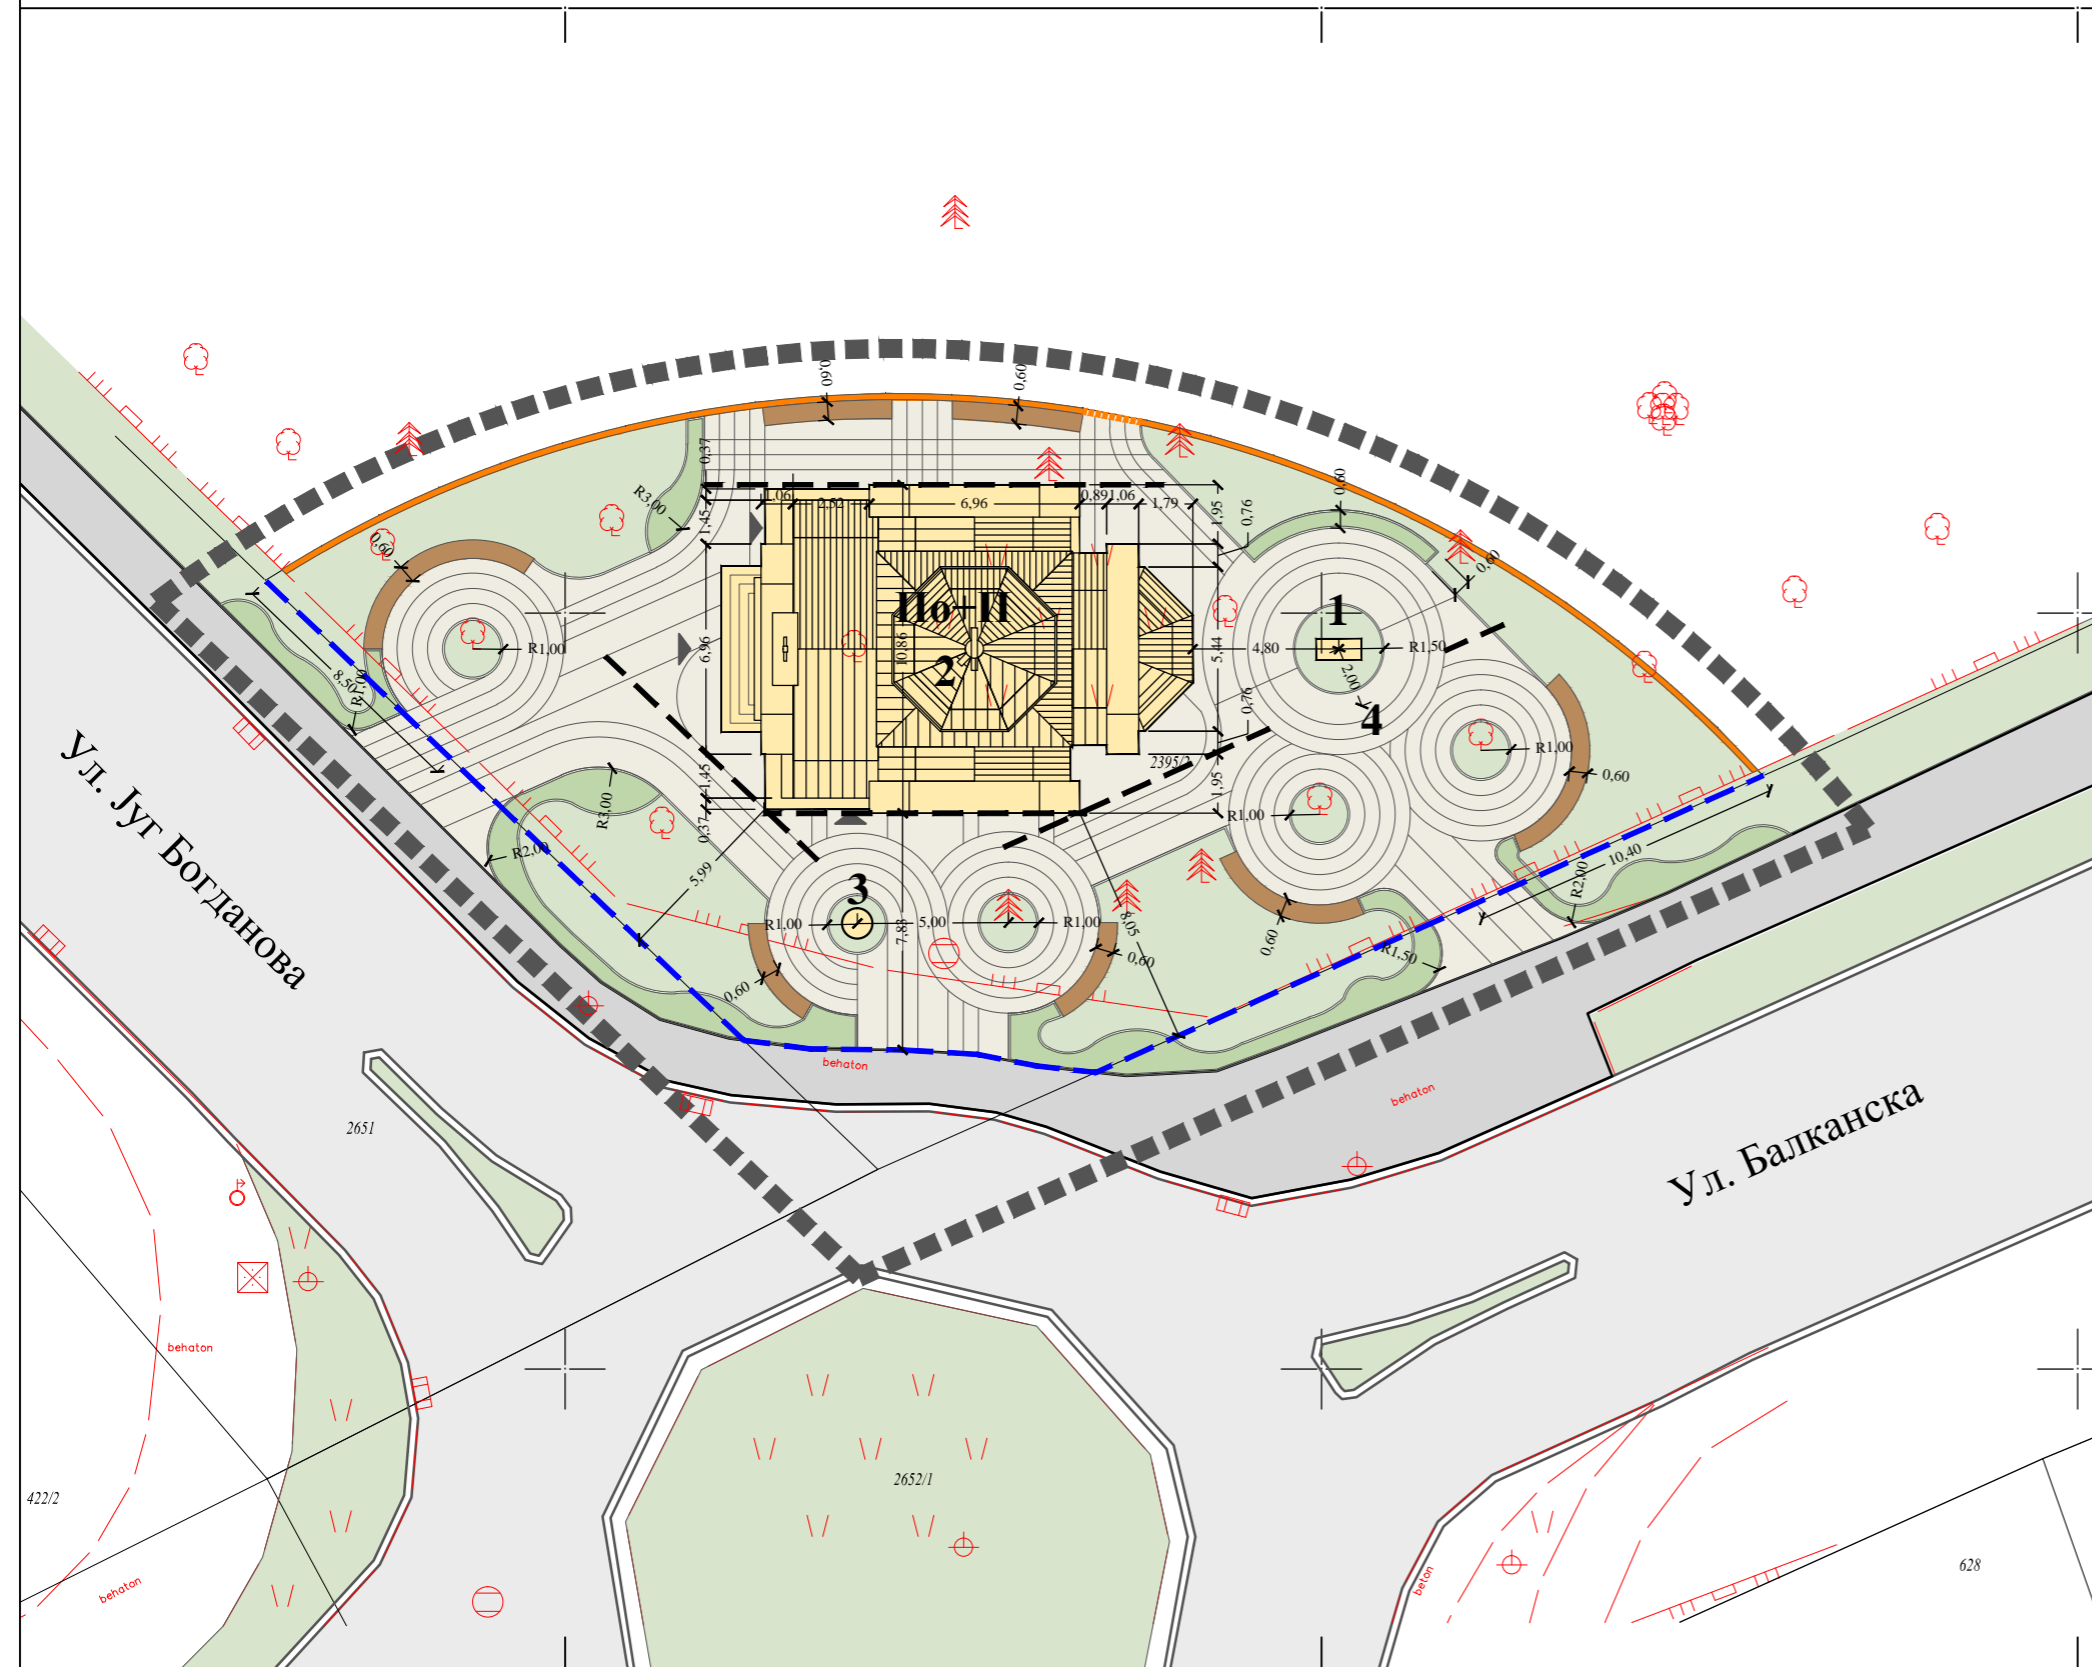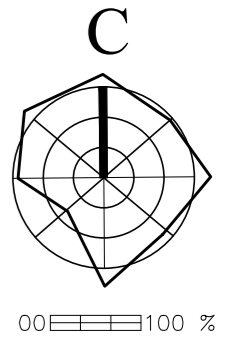

overava:
 Direktor,
 Milica Divac master geod.

R = 1 : 250

GEOURBAN DOO Kruševac
 izradio: Saša Dušanić, geom.

| | | |
|--|---|---|
| инвеститор: ГРАД КРУШЕВАЦ | планерска организација:  | ЈАВНО ПРЕДУЗЕЋЕ ЗА УРБАНИЗАМ И ПРОЈЕКТОВАЊЕ КРУШЕВАЦ |
| назив документа: УРБАНИСТИЧКИ ПРОЈЕКАТ MEMOРИЈАЛНОГ КОМПЛЕКСА на катастарској парцели бр. 2395/2 КО Крушевац у Крушевцу | | |
| назив графичког прилога: РЕГУЛАЦИОНО РЕШЕЊЕ ЛОКАЦИЈЕ | | |
| руководилац израде: Марина Радовановић дипл.инж.арх. | | |
| размера: P 1:250 | датум: 2020.год. | црт.бр. 03 |

Republika Srbija
 Grad Kruševac
 K.O. Kruševac

KATASTARSKO-TOPOGRAFSKI PLAN

za k.p.br. 2395/2 KO Kruševac

ЛЕГЕНДА

ГРАНИЦЕ

| | |
|--|--|
| | граница подручја обухваћеног пројектом |
| | граница катастарских парцела |
| | фактичко стање |

ПЛАНИРАНА НАМЕНА ПОВРШИНА


| | |
|--|---------------------------------------|
| | приступна саобраћајница (коловоз) |
| | пешачке површине |
| | пешачке површине и платои - планирано |
| | уређено зеленило |
| | жардињера |

ПЛАНИРАНА НАМЕНА ОБЈЕКТА И САДРЖАЈА


| | |
|--|-------------------|
| | спомен-обележје |
| | спомен-црква |
| | чесма |
| | меморијални плато |
| | ограда |
| | капија |
| | клупе |

ЕЛЕМЕНТИ НИВЕЛАЦИЈЕ

| | |
|--|---|
| | планирана кота нивелете |
| | планирани подужни пад на одређеној дужини |

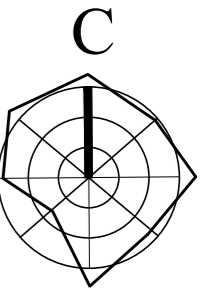

00 100 %

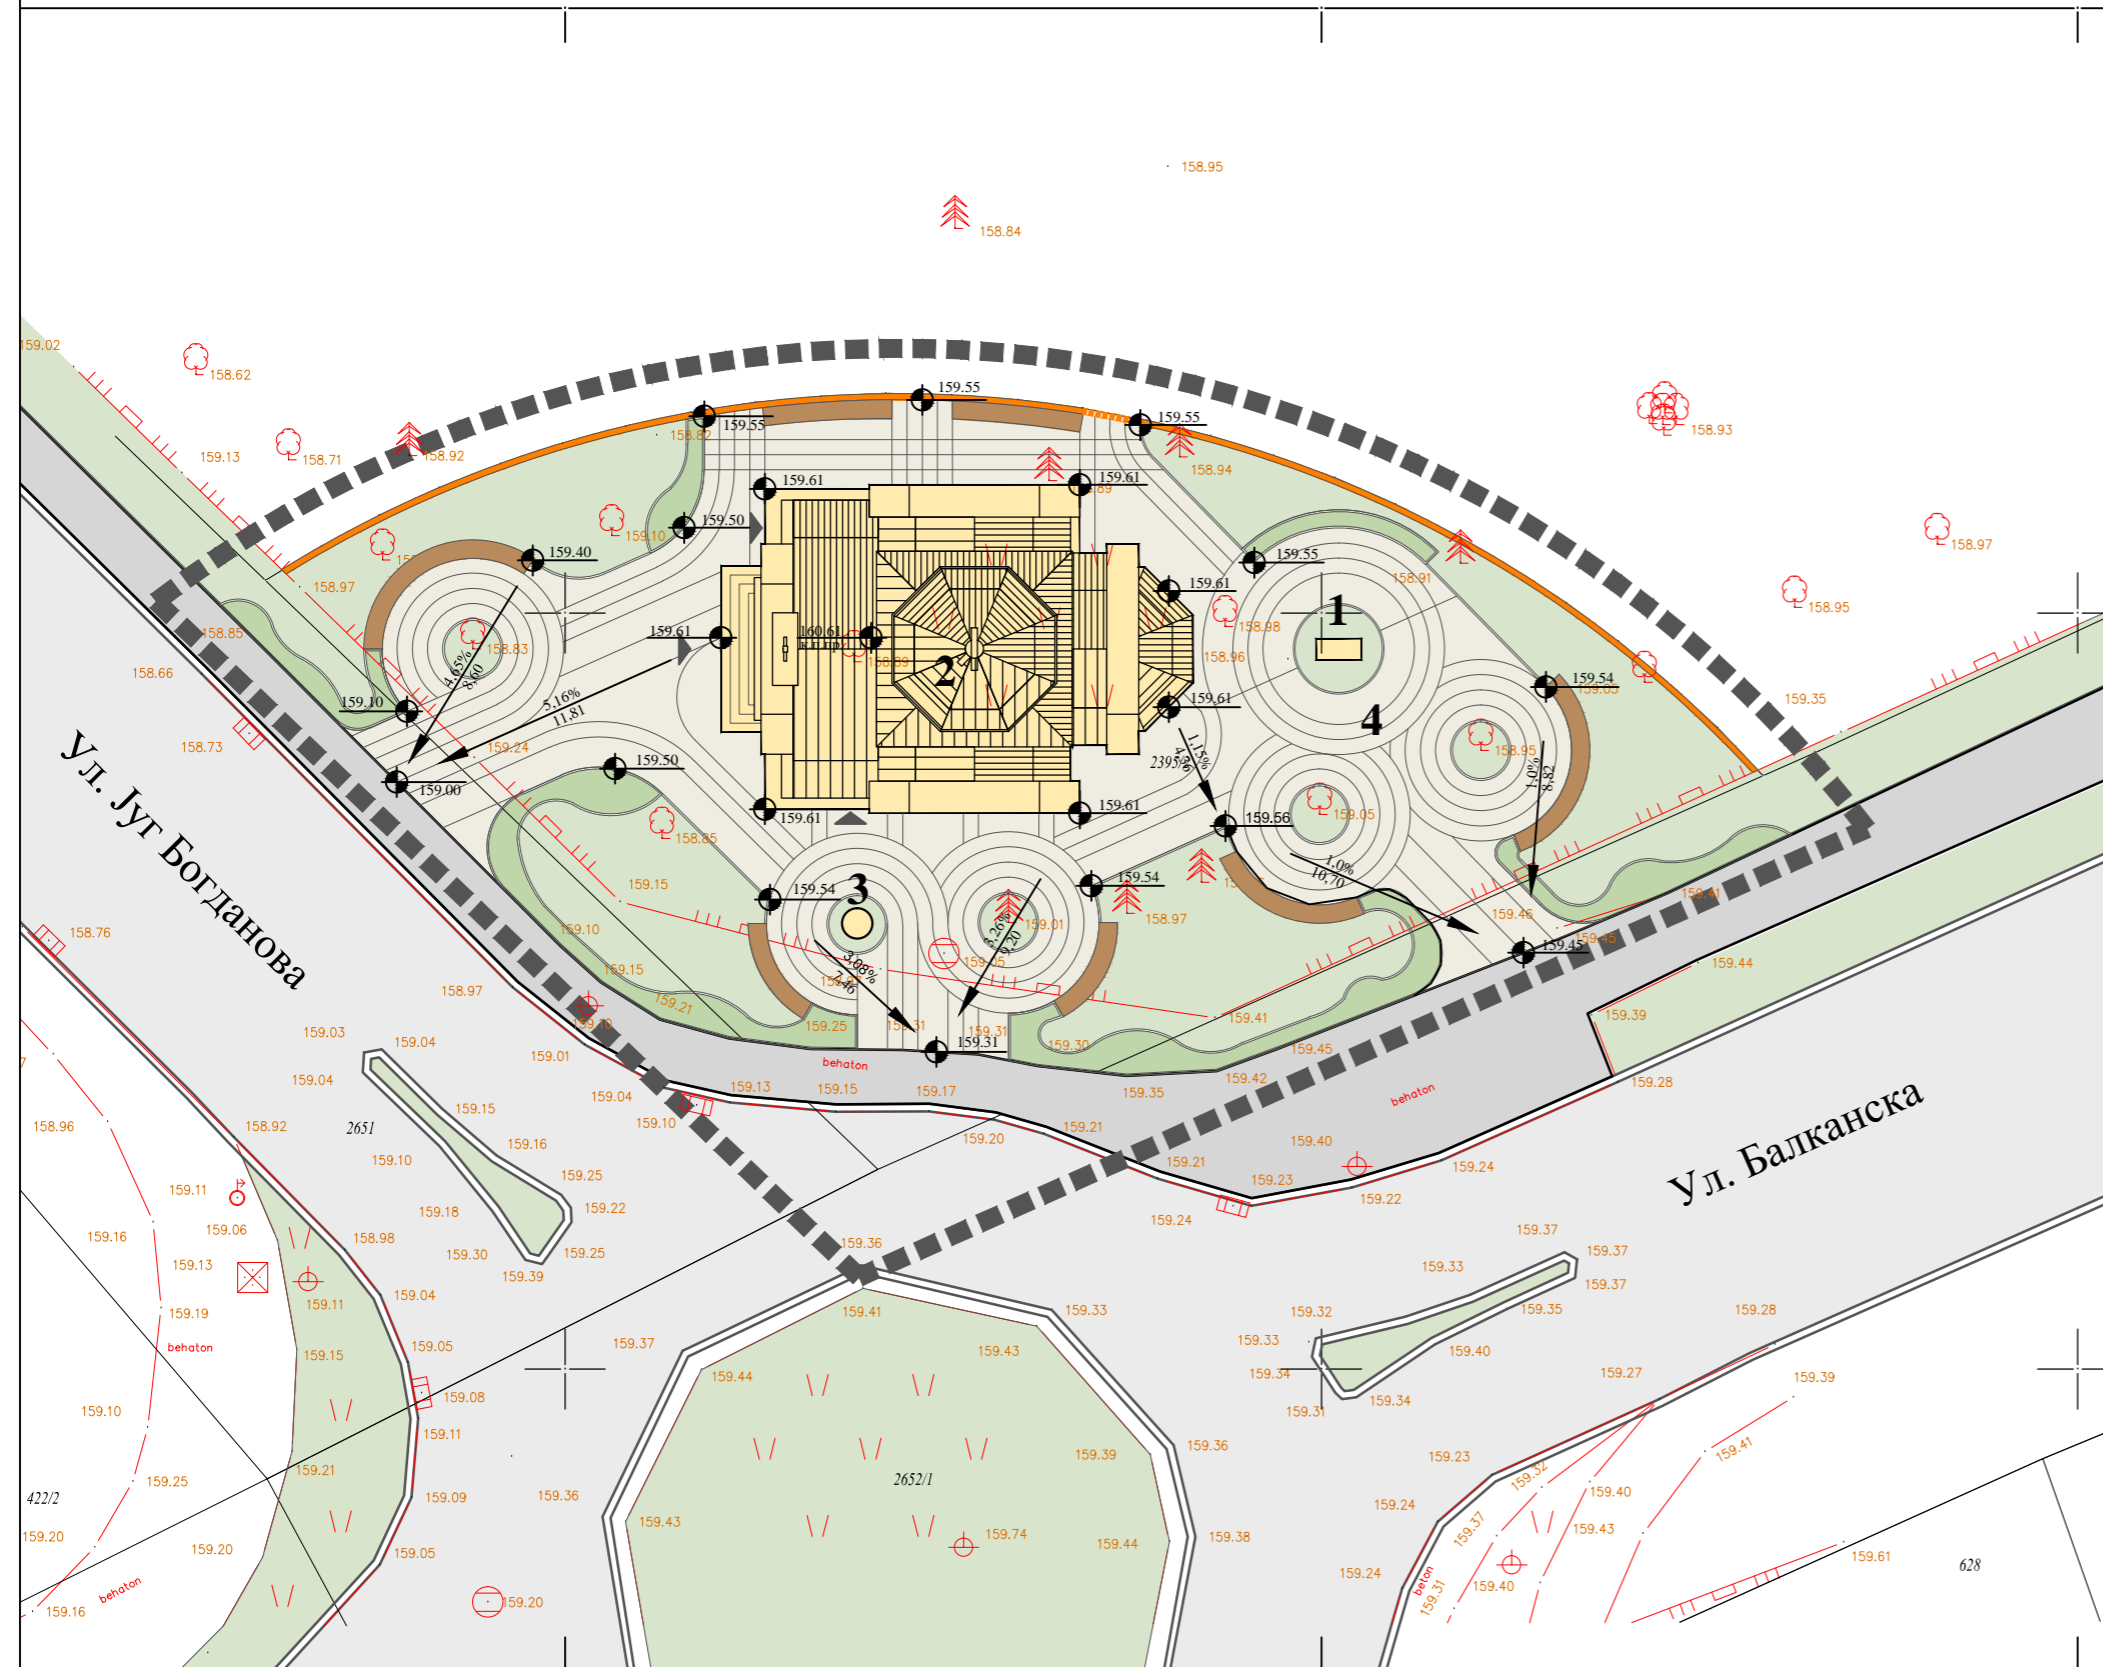


| | | |
|--|--------------------------------|---|
| инвеститор: ГРАД КРУШЕВАЦ | планерска организација: | ЈАВНО ПРЕДУЗЕЋЕ ЗА УРБАНИЗАМ И ПРОЈЕКТОВАЊЕ КРУШЕВАЦ |
| назив документа: УРБАНИСТИЧКИ ПРОЈЕКАТ MEMOPIЈАЛНОГ КОМПЛЕКСА на катастарској парцели бр. 2395/2 КО Крушевац у Крушевцу | | |
| назив графичког прилога: НИВЕЛАЦИОНО РЕШЕЊЕ ЛОКАЦИЈЕ | | |
| руководилац израде: Марина Радовановић дипл.инж.арх. | | |
| размера: Р 1:250 | датум: 2020.год. | црт.бр. 04 |

overava:
Direktor,
Milica Divac master geod.

R = 1 : 250

GEOURBAN DOO Kruševac
izradio: Saša Dušanić, geom.

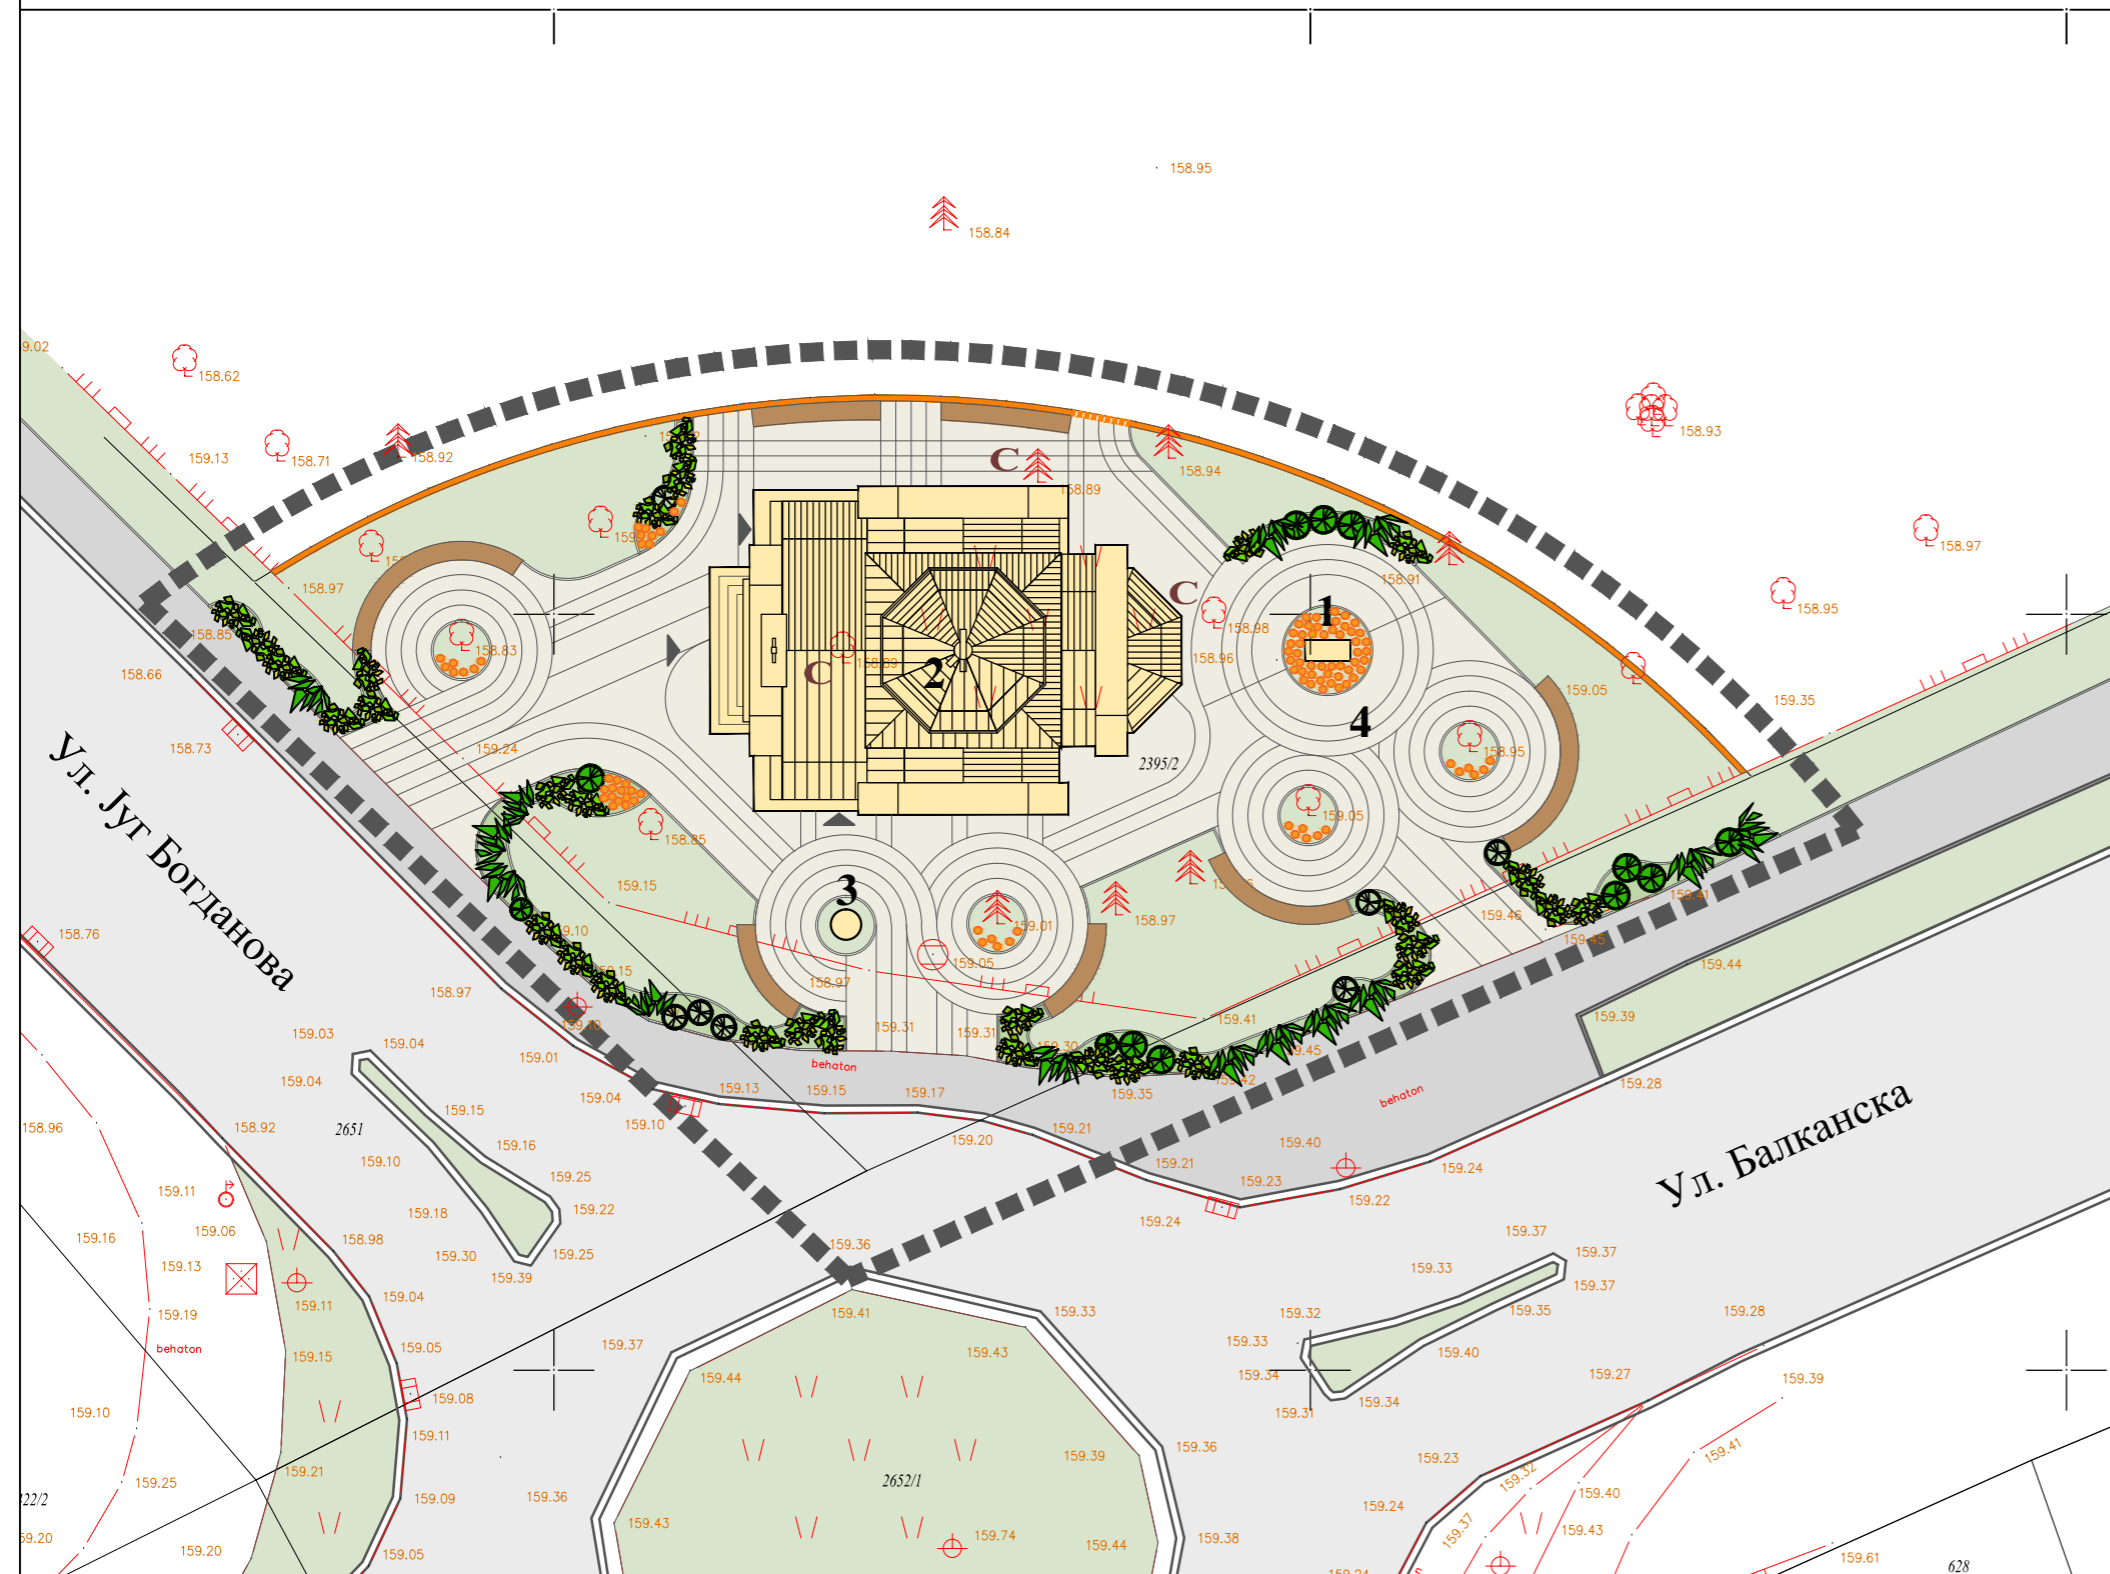

ЛЕГЕНДА

ГРАНИЦЕ


| | |
|--|--|
| | граница подручја обухваћеног пројектом |
| | граница катастарских парцела |
| | фактичко стање |

ПЛАНИРАНА НАМЕНА ПОВРШИНА

| | |
|--|---------------------------------------|
| | саобраћајница (коловоз) |
| | пешачке површине |
| | пешачке површине и платои - планирано |
| | уређено зеленило |
| | жардињера |

ПЛАНИРАНА НАМЕНА ОБЈЕКТА И САДРЖАЈА

| | |
|--|-------------------|
| | спомен-обележје |
| | спомен-црква |
| | чесма |
| | меморијални плато |
| | ограда |
| | капија |
| | клупе |

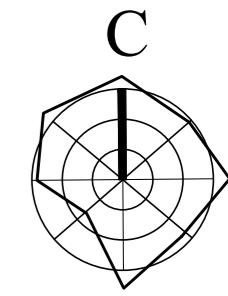

00 100 %

ПОСТОЈЕЋЕ ЗЕЛЕНИЛО

| | |
|--|---------------------------------------|
| | постојећи четинари који се задржавају |
| | постојећи лишћари који се задржавају |
| | постојећа стабла планирана за сечу |

ПЛАНИРАНО ЗЕЛЕНИЛО

| | |
|--|----------------------|
| | ниске форме четинара |
| | лишћарско жбуње |
| | четинарско жбуње |
| | цветне површине |
| | травњак |

инвеститор:
 ГРАД КРУШЕВАЦ

планерска
 организација:



ЈАВНО ПРЕДУЗЕЋЕ
 ЗА УРБАНИЗАМ
 И ПРОЈЕКТОВАЊЕ
 КРУШЕВАЦ

назив документа:

УРБАНИСТИЧКИ ПРОЈЕКАТ МЕМОРИЈАЛНОГ КОМПЛЕКСА
 на катастарској парцели бр. 2395/2 КО Крушевац у Крушевцу

назив графичког прилога:

СПОЉНО УРЕЂЕЊЕ И ПЕЈЗАЖНА АРХИТЕКТУРА

руководилац израде:

Марина Радовановић дипл.инж.арх.

размера:


Р 1:250

датум:

2020.год.

црт.бр.

05

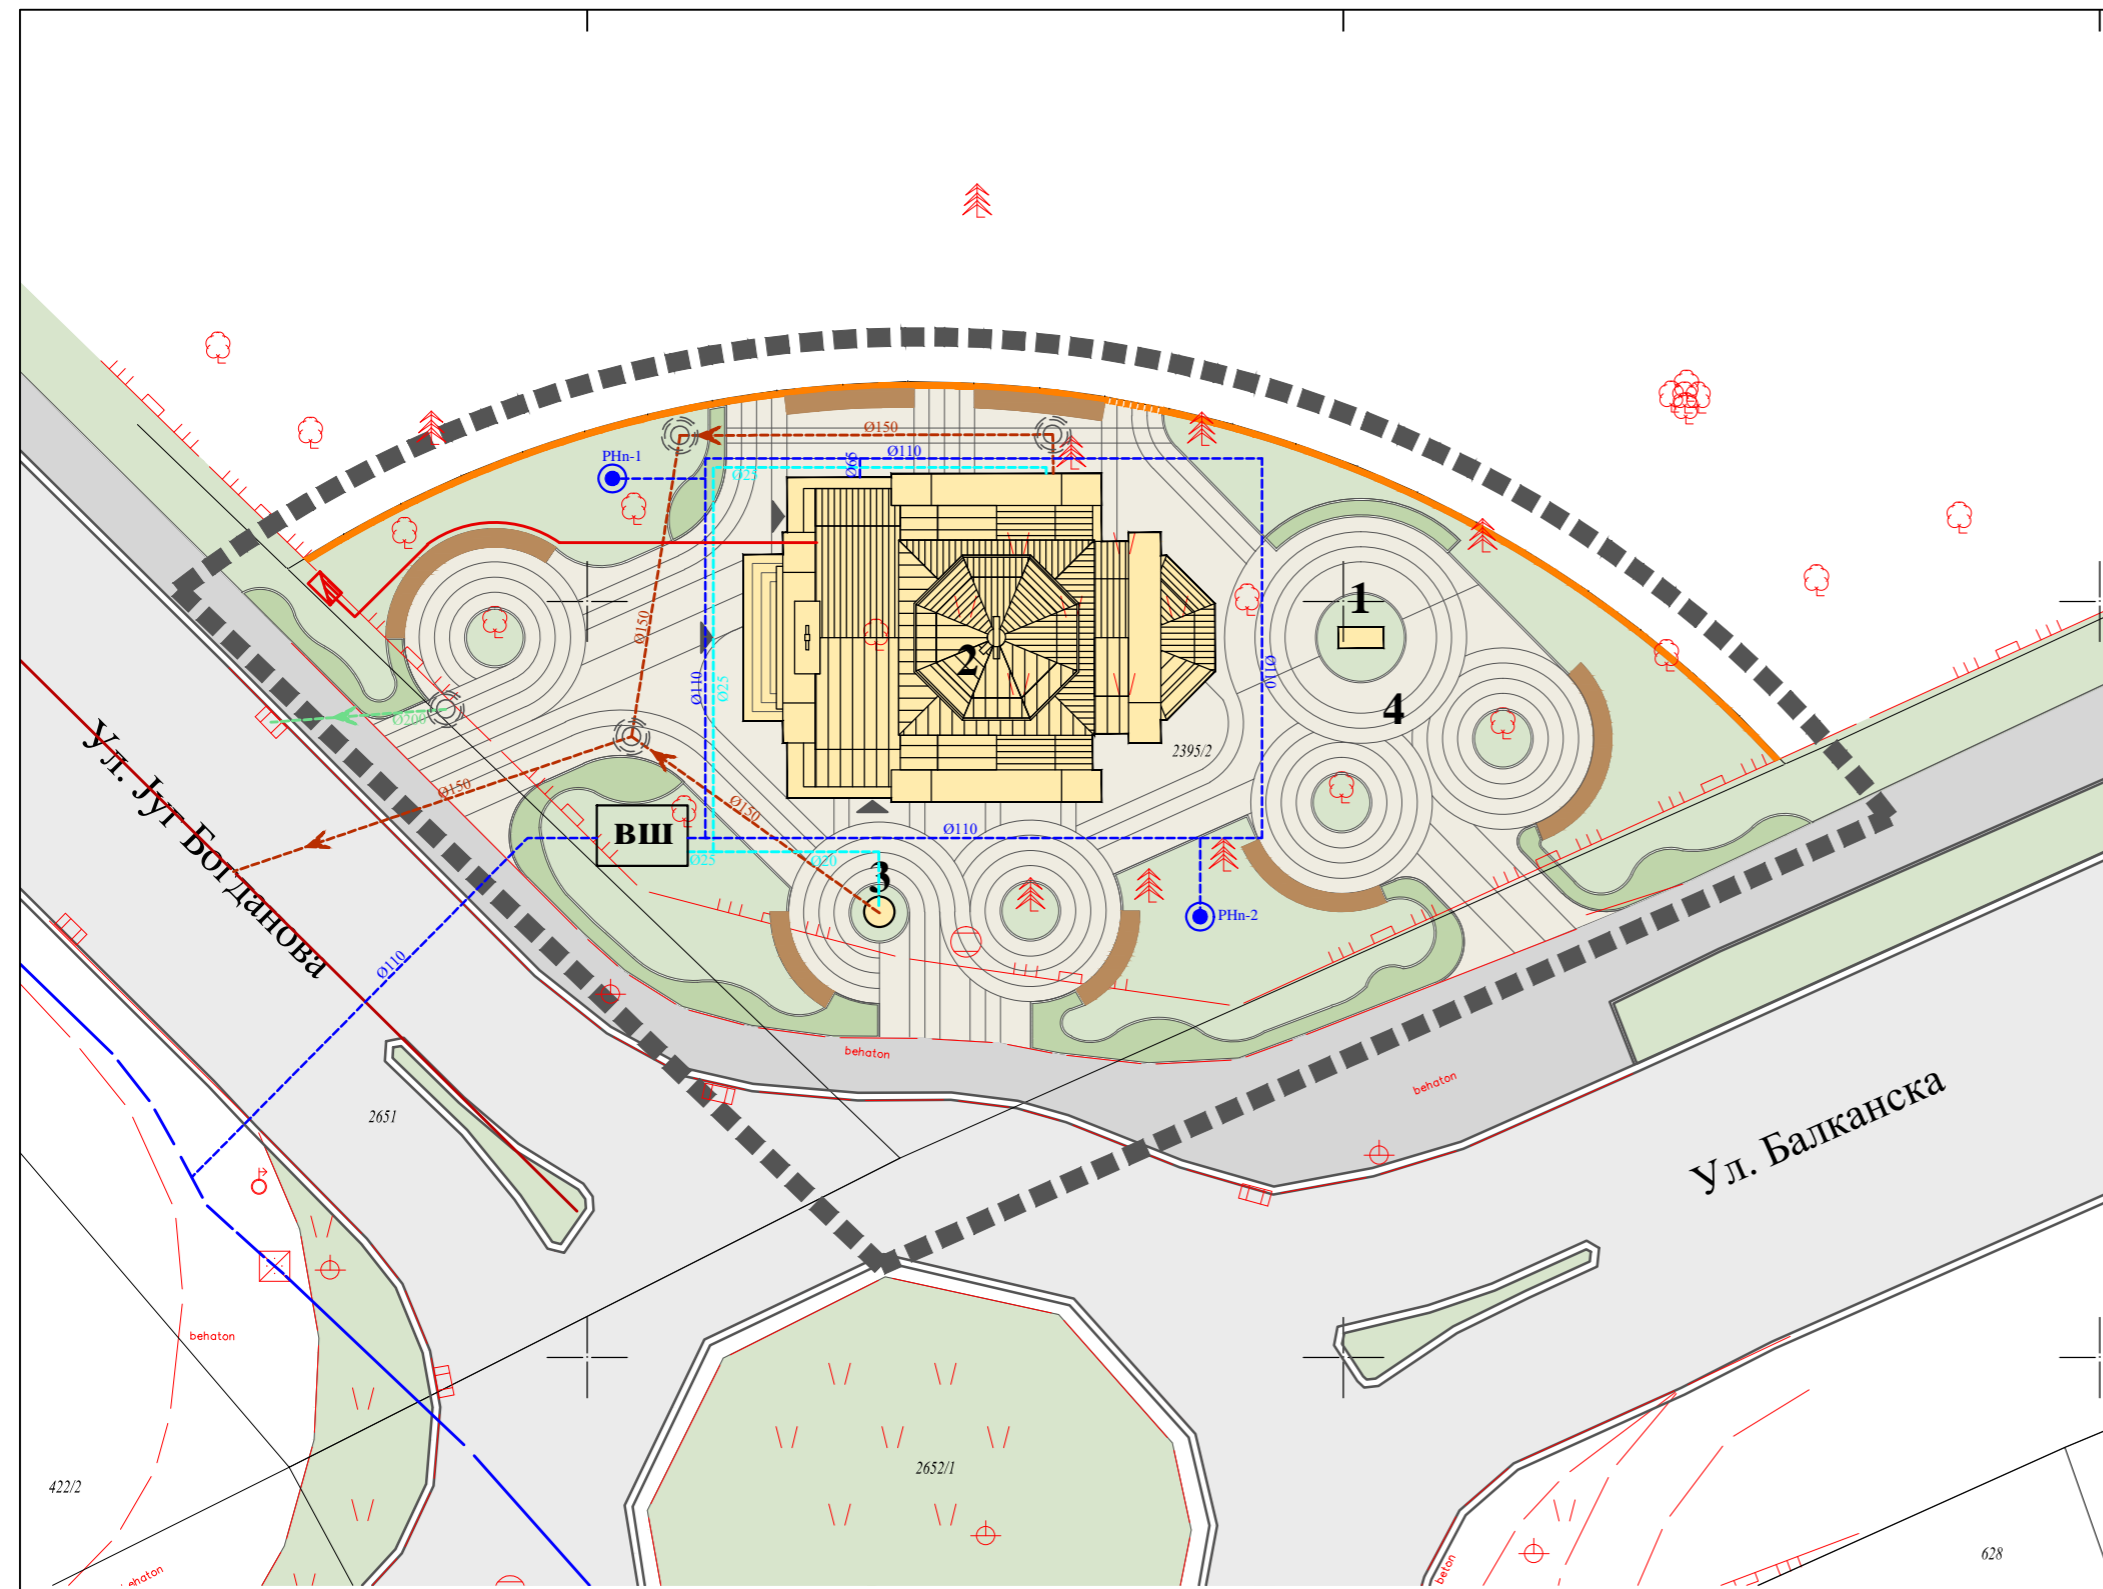

ЛЕГЕНДА

ГРАНИЦЕ


| | |
|--|--|
| | граница подручја обухваћеног пројектом |
| | граница катастарских парцела |
| | фактичко стање |

ПЛАНИРАНА НАМЕНА ПОВРШИНА

| | |
|--|---------------------------------------|
| | приступна саобраћајница (коловоз) |
| | пешачке површине |
| | пешачке површине и платои - планирано |
| | уређено зеленило |
| | жардињера |

ПЛАНИРАНА НАМЕНА ОБЈЕКТА И САДРЖАЈА

| | |
|--|-------------------|
| | спомен-обележје |
| | спомен-црква |
| | чесма |
| | меморијални плато |
| | ограда |
| | капија |
| | клупе |

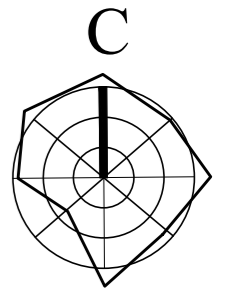

00 100 %

ХИДРОТЕХНИЧКЕ ИНСТАЛАЦИЈЕ

| | |
|--|--------------------------------------|
| | постојећи водовод |
| | постојећа канализација отпадних вода |
| | планирана хидрантска мрежа |
| | планирана санитарна мрежа |
| | планирана канализација отпадних вода |
| | планирана атмосферска канализација |
| | планирани водомерни шахт |
| | планирани надземни хидрант |

ЕЛЕКТРОЕНЕРГЕТСКЕ ИНСТАЛАЦИЈЕ

| | |
|--|---------------------------------|
| | траса електроенергетских водова |
| | ИМО - изводно мерни орман |

инвеститор:
ГРАД КРУШЕВАЦ

планерска
организација:



ЈАВНО ПРЕДУЗЕЋЕ
ЗА УРБАНИЗАМ
И ПРОЈЕКТОВАЊЕ
КРУШЕВАЦ

назив документа:

УРБАНИСТИЧКИ ПРОЈЕКАТ МЕМОРИЈАЛНОГ КОМПЛЕКСА
на катастарској парцели бр. 2395/2 КО Крушевац у Крушевцу

назив графичког прилога:

КОМУНАЛНА ИНФРАСТРУКТУРА

руководилац израде:

Марина Радовановић дипл.инж.арх.

размера:

Р 1:250

датум:

2020.год.

црт.бр.

06