


**ДВОКРИЛНА  
КАПИЈА**

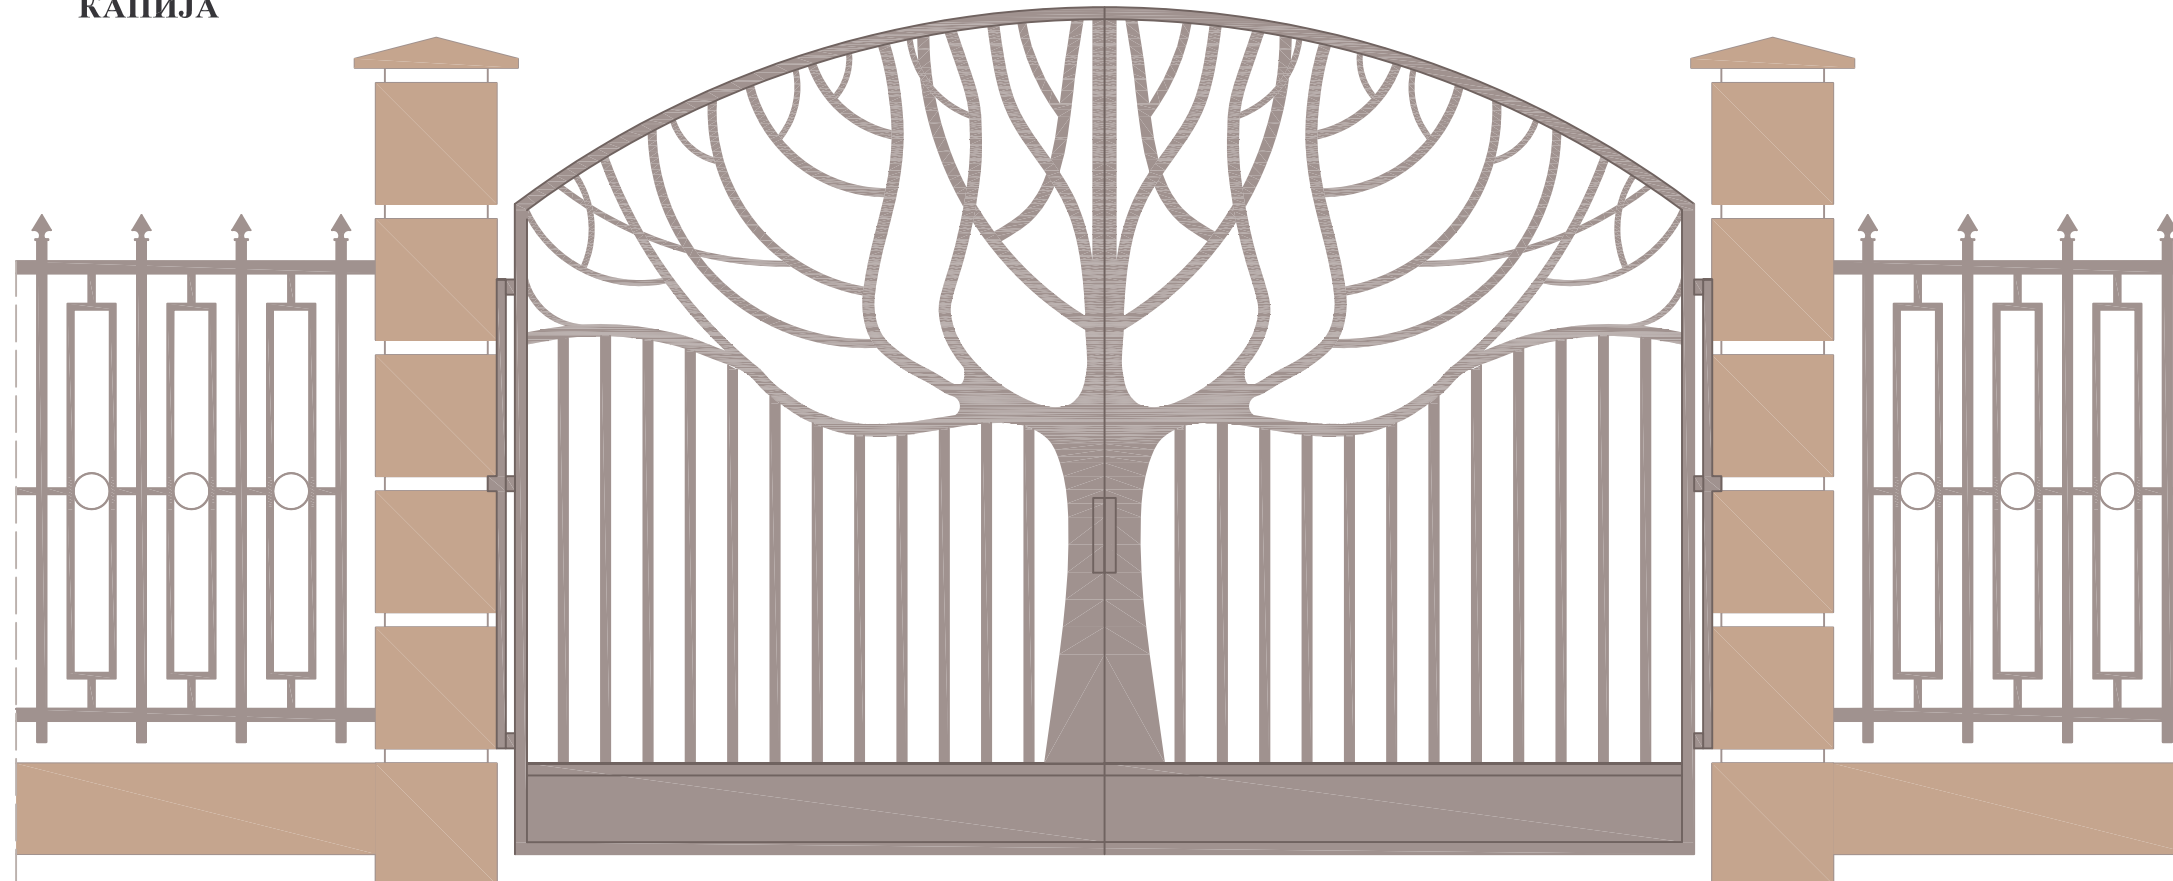

**ЈЕДНОКРИЛНА  
КАПИЈА**



ознака врсте техничке документације:

**ИДЕЈНИ ПРОЈЕКАТ (ИДП)**

**РЕКОНСТРУКЦИЈА ПИОНИРСКОГ ПАРКА**

назив цртежа:

**ДЕТАЉ КАПИЈЕ**

ознака и назив дела пројекта:

**9-ПРОЈЕКАТ ПЕЈЗАЖНЕ АРХИТЕКТУРЕ**

одговорни пројектант:

**Јелена Гајић**, дипл.инж.п.а. и х.  
пројектант сарадник:

**Бојан Тодоровић**, дипл.грађ.инж.

назив правног лица  
које је израдио предметни пројекат



**ЈАВНО  
ПРЕДУЗЕЋЕ  
ЗА  
УРБАНИЗАМ  
И  
ПРОЈЕКТОВАЊЕ  
КРУШЕВАЦ**

инвеститор:

**ГРАД  
КРУШЕВАЦ**

размера:

**Р 1:25**

датум:

Децембар, 2016.год.

број цртежа: