



ИЗГЛЕД

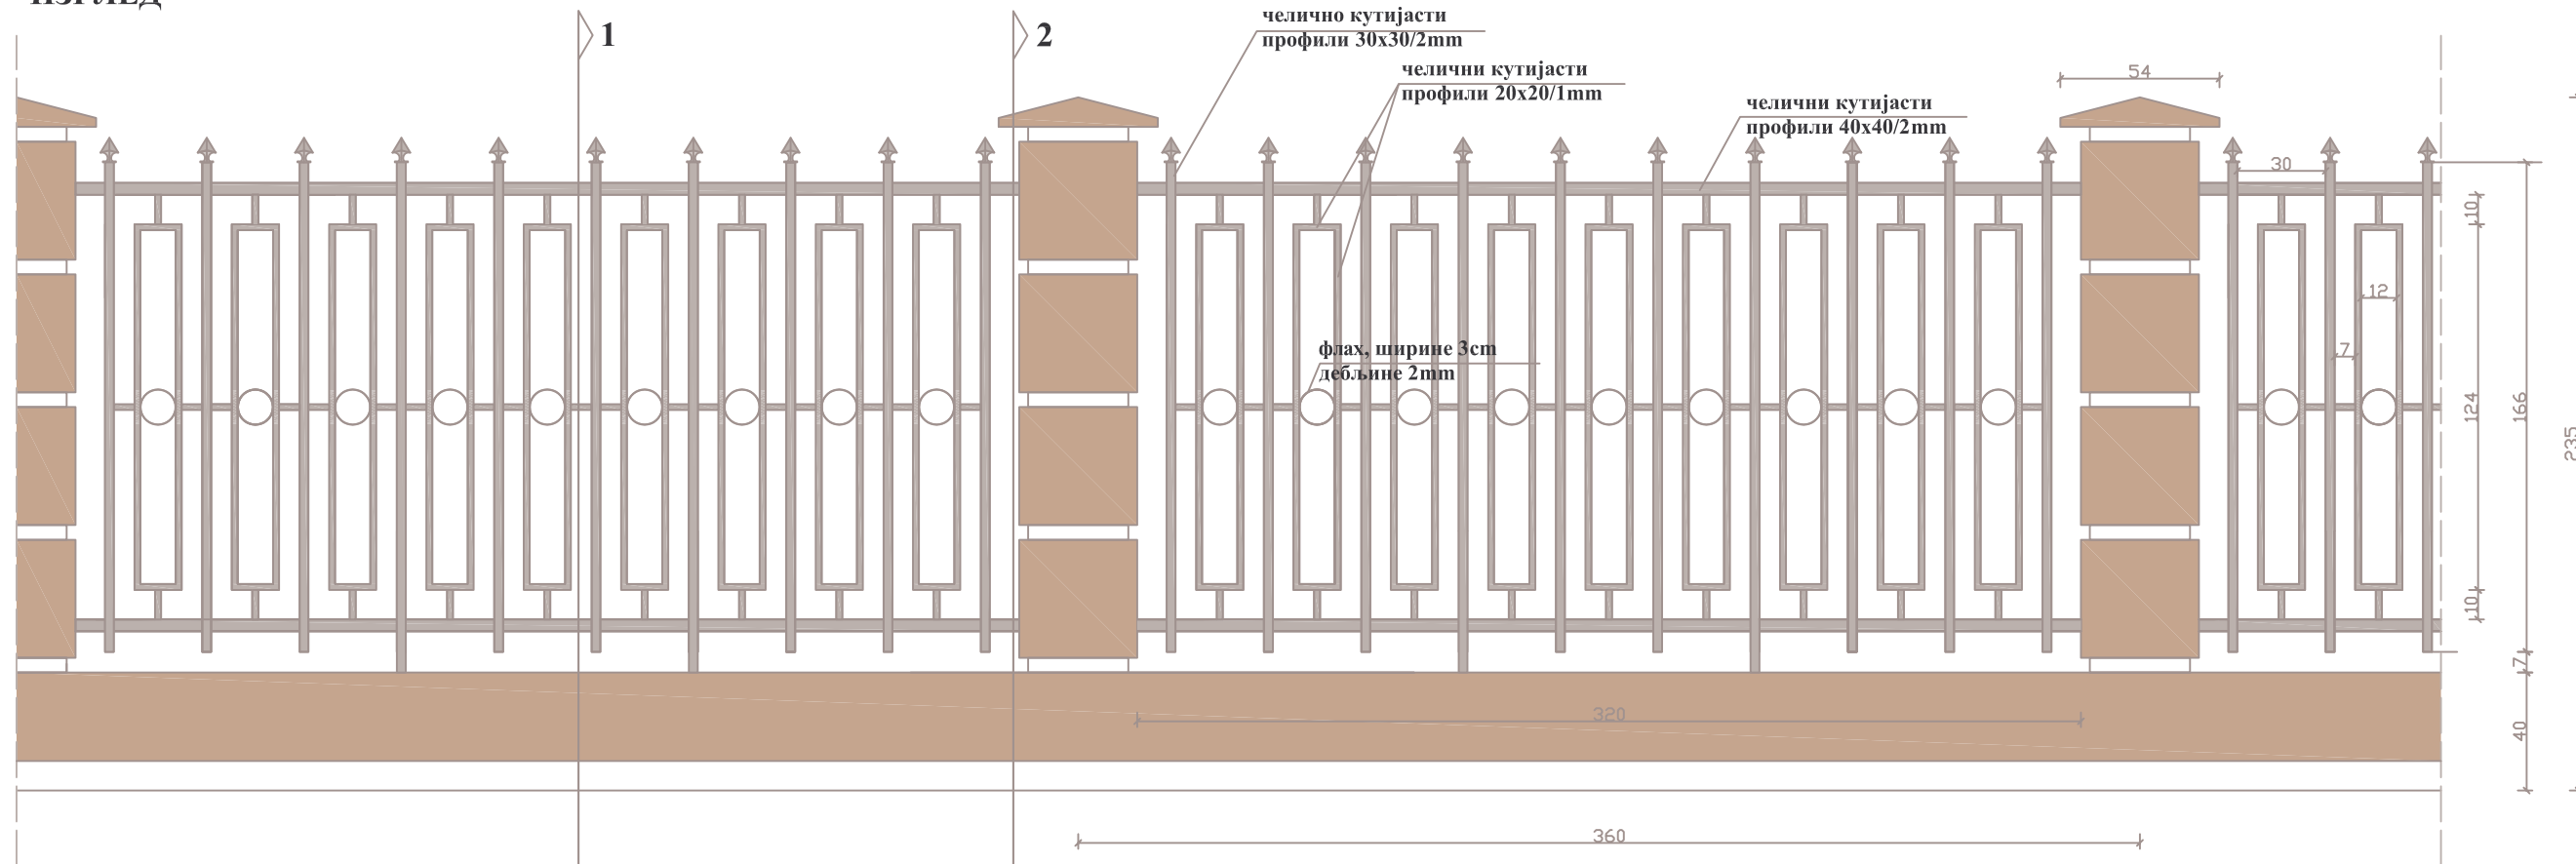

ОСНОВА ТЕМЕЉА

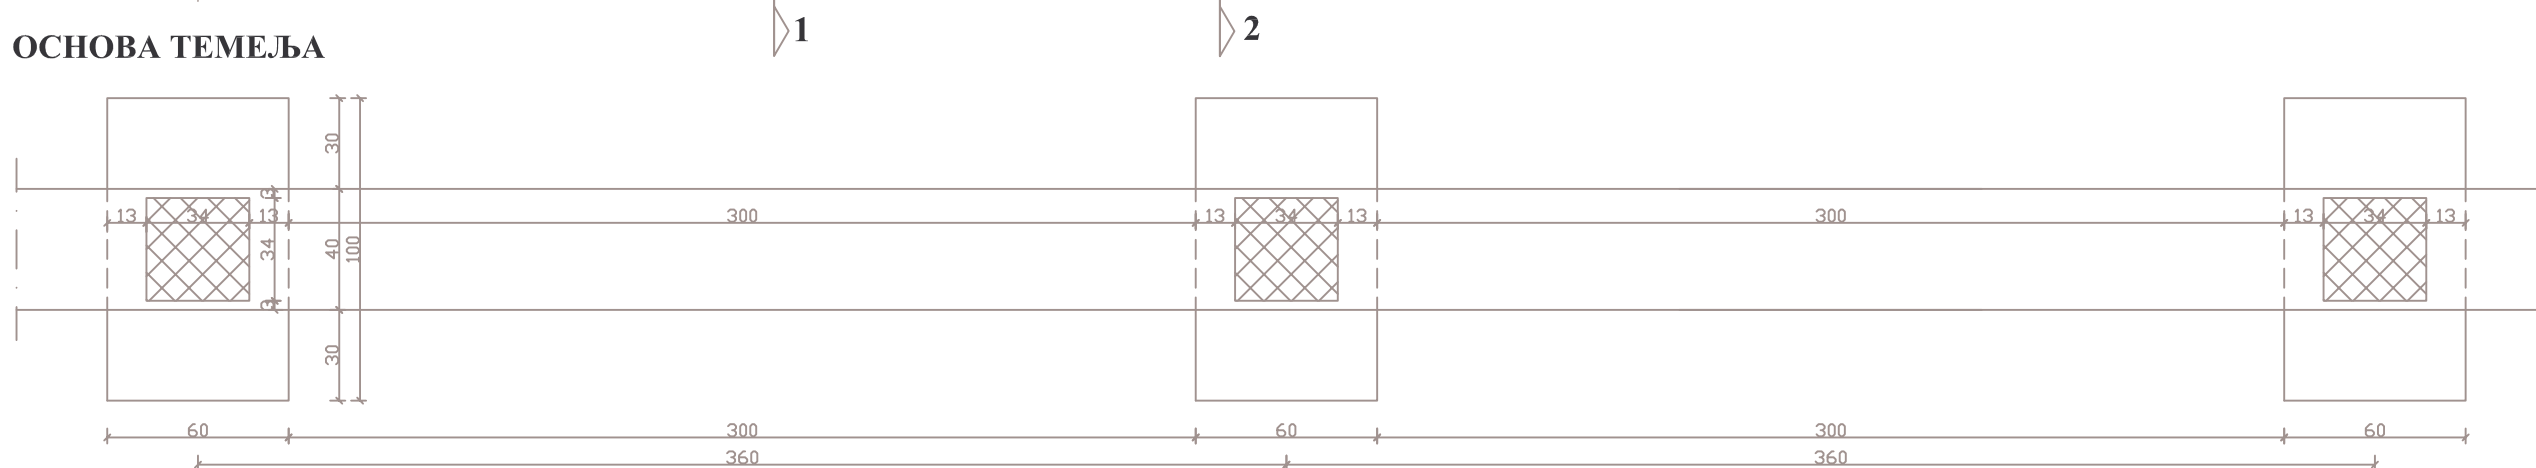

ознака врсте техничке документације:

ИДЕЈНИ ПРОЈЕКАТ (ИДП)

РЕКОНСТРУКЦИЈА ПИОНИРСКОГ ПАРКА

назив цртежа:

ДЕТАЉ ОГРАДЕ ПАРКА-изглед и основа темеља

ознака и назив дела пројекта:

9-ПРОЈЕКАТ ПЕЈЗАЖНЕ АРХИТЕКТУРЕ

одговорни пројектант:

Јелена Гајић, дипл.инж.п.а. и х.
пројектант сарадник:

Бојан Тодоровић, дипл.грађ.инж.

назив правног лица
које је израдио предметни пројекат



инвеститор:

**ГРАД
КРУШЕВАЦ**

размера:

Р 1:25

датум:

број цртежа: