





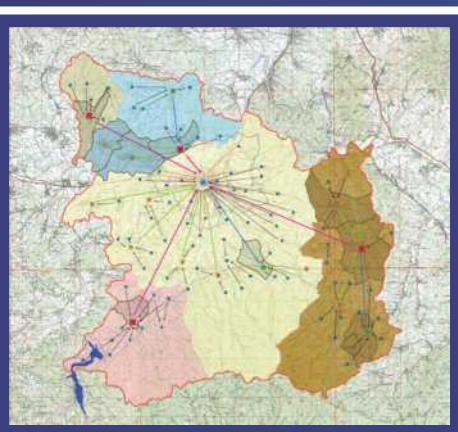


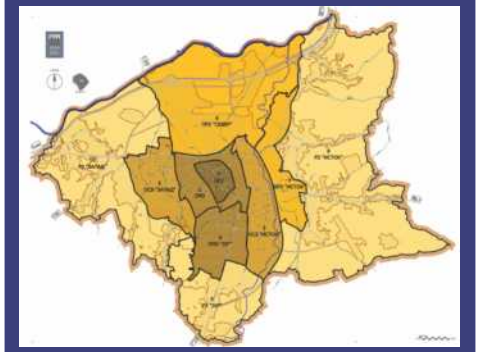

ШЕЗДЕСЕТ ГОДИНА ЈАВНОГ ПРЕДУЗЕЋА ЗА УРБАНИЗАМ И ПРОЈЕКТОВАЊЕ КРУШЕВАЦ


60

1962-2022

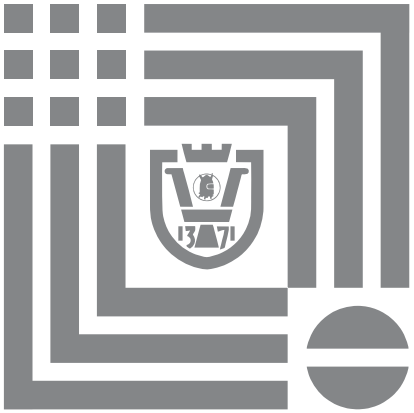

ЈАВНО ПРЕДУЗЕЋЕ
ЗА УРБАНИЗАМ И ПРОЈЕКТОВАЊЕ
КРУШЕВАЦ

КАТАЛОГ
60
ГОДИНА
1962-2022

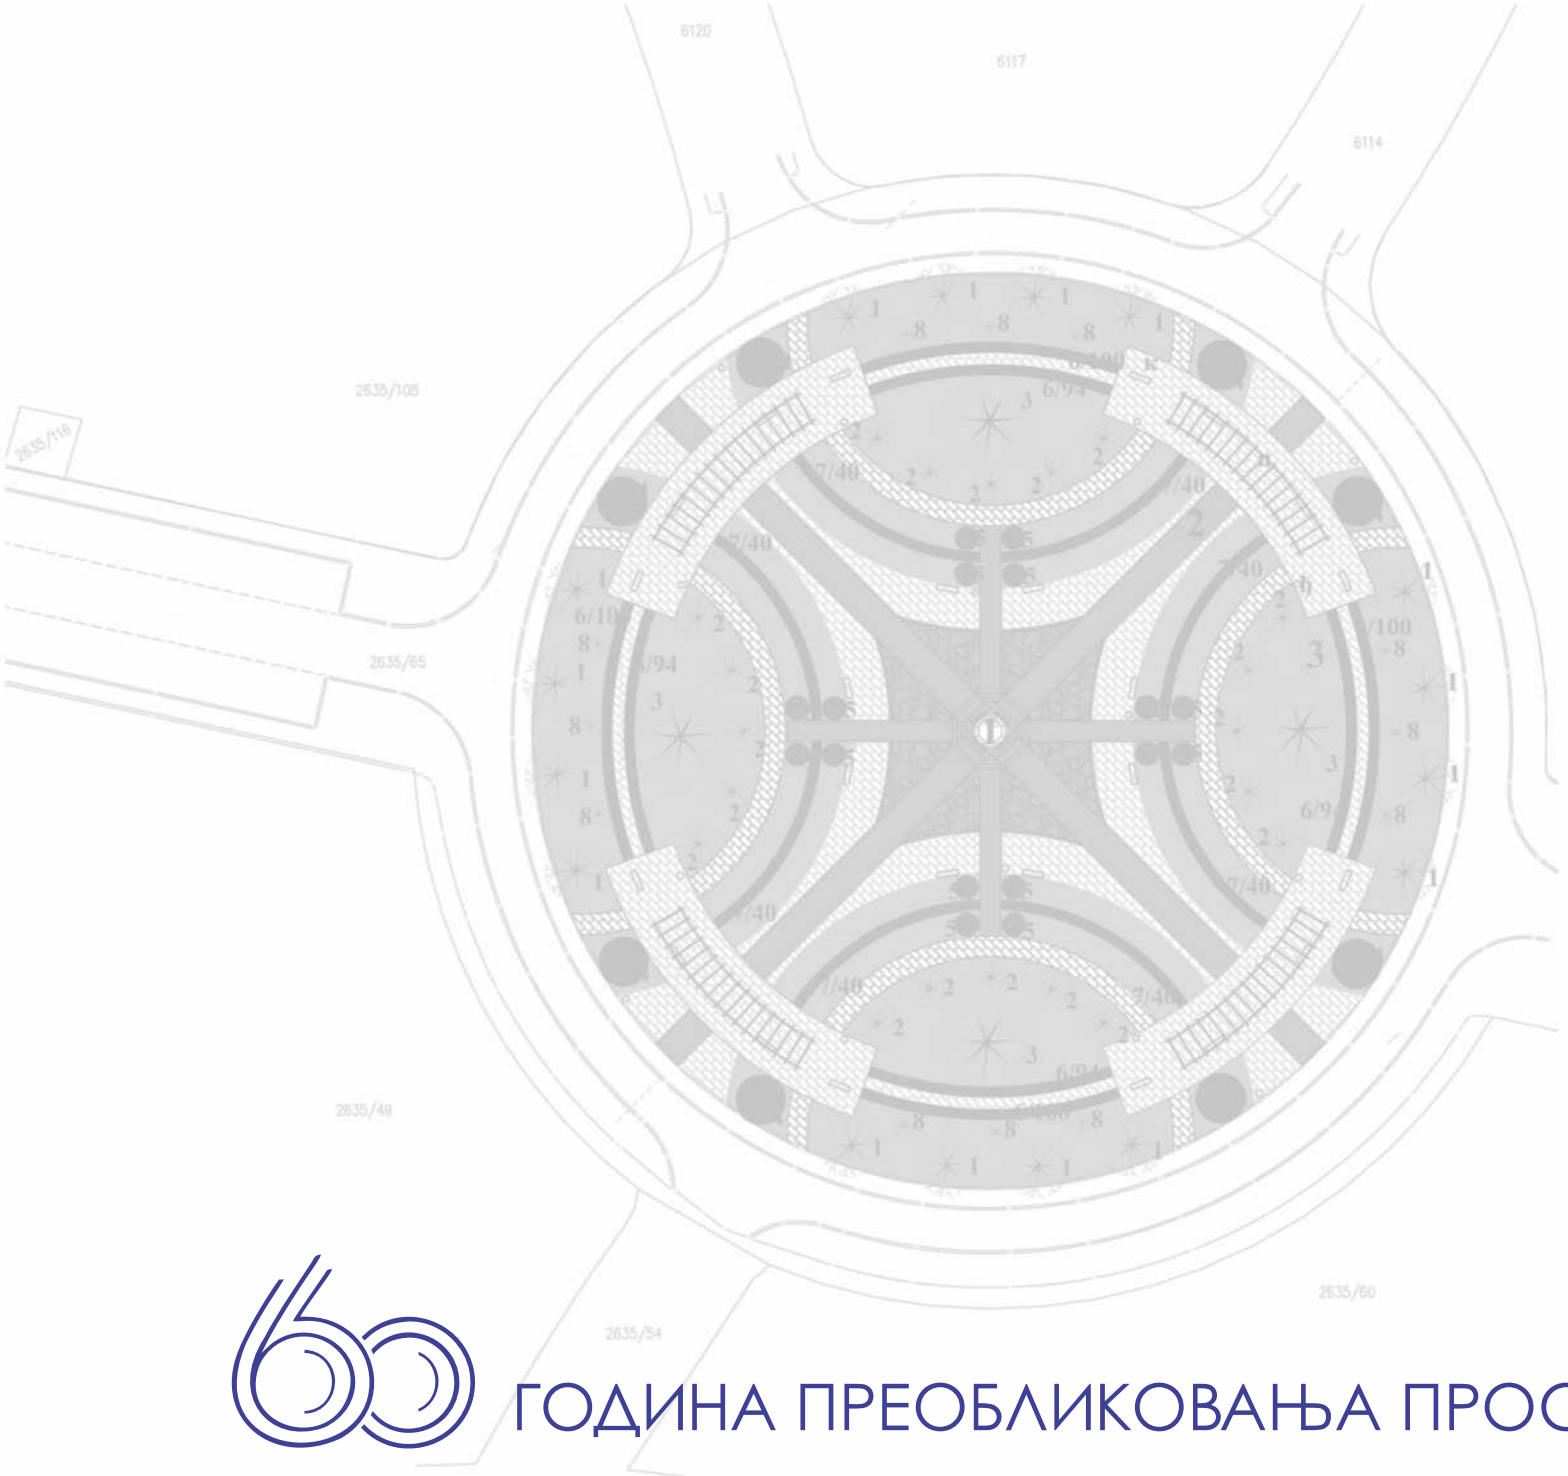

60 ГОДИНА ПРЕОБЛИКОВАЊА ПРОСТОРА



ШЕЗДЕСЕТ ГОДИНА ЈАВНОГ ПРЕДУЗЕЋА ЗА УРБАНИЗАМ И ПРОЈЕКТОВАЊЕ КРУШЕВАЦ

1962-2022

Каталогом су обухваћени неки од значајнијих радова у шездесет година стваралаштва и чине покушај да се текстом, сликом и цртежом презентују пројекти, који омогућавају упознавање са професионалним радом Јавног предузећа за урбанизам и пројектовање Крушевац, на пословима планирања и уређивања грађевинског земљишта, пројектовања и изградње објеката.

Уочљива је спремност и жеља да се са широком лепезом проблема из области урбанизма и архитектуре изборимо на најбољи могући начин. Од обликовања насеља, простора, великих урбанистичких ансамбала, тргова, до обликовања конструкција и архитектонских грађевина.

Стваралаштво у свих шездесетих година одређено је интересовањем, како сваког појединца, тако и целокупне организације за урбану проблематику и континуитет грађења. Идеје из урбанистичких решења актуелне су и данас, а неке нереализоване чине се и данас остварљивим. Труд и напор свих оних који су у томе учествовали није био узалудан.

ЛИЧНА КАРТА

Организациона трансформација

1962. година

Завод за урбанизам је основан 28. фебруара 1962.године, Одлуком Народног одбора општине Крушевац. Крајем те године, имао је дванаест радника.

1965. година

Одлуком Скупштине општине, припојен је део службе Општинског фонда за стамбену изградњу, чиме су пренете надлежности на припреми и опремању грађевинског земљишта и стручног надзора на изградњи објекта. Због проширења делатности, назив предузећа промењен је у Завод за урбанизам и комуналну делатност.

1975. година

Издвојен је ООУР за комуналне делатности и враћен назив Завод за урбанизам.

1985. година

Скупштина општине Крушевац, 13. јуна донела је Одлуку о давању сагласности на проширење делатности на све послове четири СИЗ-а материјалне производње, уз обавезу преузимања 35 радника и са поновном променом имена фирме у Завод за урбанизам и изградњу. Због реорганизације СИЗ-ова (од 4 у 2) послови из дела проширења делатности се обављају све до 1989.године.

1989. година

Новоосновани Фонд за грађевинско земљиште пренео је Заводу за урбанизам уговорене послове на изради урбанистичких планова, пројектовању саобраћајница и инфраструктуре, уређивању грађевинског земљишта и вођењу инвестиција на комуналном опремању и уређењу града и села у Општини.

1997. година

Заводу за урбанизам је припојен Фонд за грађевинско земљиште и формирано јавно предузеће Дирекција за урбанизам и изградњу Крушевац.

Од укупно 96 запослених, 48,0% је било са високом стручном спремом.

2016. година

Дирекција за урбанизам и изградњу Крушевац преноси одређене делатности из свог дотадашњег пословања Граду Крушевцу и Одлуком о оснивању формира се Јавно предузеће за урбанизам и пројектовање Крушевац са следећим делатностима: архитектонска, инжењерска делатност и техничко саветовање, консултантске активности у вези са пословањем и осталим управљањем, остале стручне, научне и техничке делатности и разрада грађевинских пројеката.

Предузеће је формирано ради трајног обављања стручних послова урбанистичког планирања и пројектовања, управљања општинским и некатегорисаним путевима и улицама на територији Града Крушевца и вршења стручног надзора над изградњом објеката од значаја за Град Крушевац.

Делатност

Претежна делатност:
-архитектонска,

Остале делатности:
-инжењерска делатност и техничко саветовање, консултантске активности у вези с пословањем и осталим управљањем, остале стручне, научне и техничке делатности
-разрада грађевинских пројеката.

Предузеће обавља и следеће послове:
-стручни послови урбанистичког планирања и пројектовања и то: прати и проучава промене и појаве у простору и насељу и обезбеђује обављање претходних радова за потребе припреме израде урбанистичке документације; припрема, израђује и прати спровођење просторног и урбанистичких планова и пројеката; израђује техничке услове за потребе издавања локацијских услова; припрема елементе за одлуке о изради урбанистичких планова и анализу критеријума за одређивање могућих карактеристика утицаја на животну средину; обавља геодетске радове у инжењерско-техничкој области просторног планирања и урбанизма; врши одређене послове при изради Програма уређивања грађевинског земљишта.

-врши послове организације, координације грађења и стручног надзора над изградњом објеката који се финансирају средствима града и месних заједница, на основу Програма уређивања и одлука Градског већа,

-израђује техничку документацију за објекте за потребе града и месних заједница, на основу Програма уређивања и одлука Градског већа,

-врши послове управљања општинским и некатегорисаним путевима и улицама на подручју Града Крушевца,

-врши техничке прегледе објеката и

-врши послове стручног надзора над јавним осветљењем.

Квалификациона структура запослених

ВИСОКА СТРУЧНА СПРЕМА (30)
-дипл.инж.архитектуре (11)
-дипл.инж.пејзажне.архитектуре (2)
-дипл.инж.електротехнике (2)
-дипл.инж.грађевинарства (6)
-дипл.инж.саобраћаја (1)
-мастер инж.саобраћаја (1)
-дипл.просторни планер (1)
-мр заштите од пожара (1)
-дипл.економиста (4)
-дипл.правник (1)


ВИША СТРУЧНА СПРЕМА (2)
-машински инж. (2)

СРЕДЊА СТРУЧНА СПРЕМА (9)
ОСТАЛИ (3)

Унутрашња организација

-Надзорни одбор
-Директор
-Одељење за урбанизам
-Одељење за пројектовање и надзор
-Одељење за економско-правне послове
-Служба за финансијско-рачуноводствене послове
-Служба за опште и правне послове

ОРГАНИЗАЦИОНА ШЕМА ПРЕДУЗЕЋА

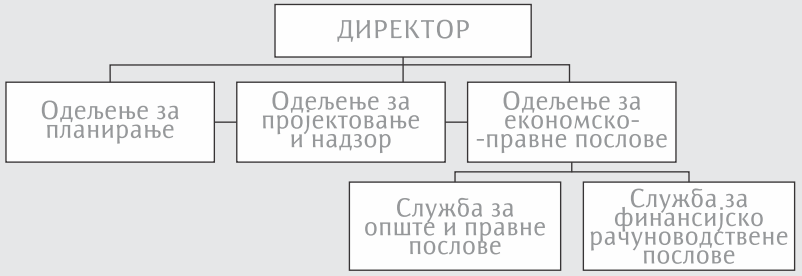

ДИРЕКТОРИ

У периоду од 1962.-2022.



АЛЕКСАНДАР СКРИЊИК
дипл.инж.грађ.
1927-2012
(директор од 1962 до 1966)



ДЕЈАН АЗДКОВИЋ
дипл.инж.грађ.
1959-2018
(директор од 2000 до 2002)



АЛЕКСАНДАР ЦВЕТКОВИЋ
дипл.ел.инж.
рођен 1970
(директор од 2009 до 2012)




ПРЕДРАГ МИЛОЈКОВИЋ
дипл.инж.грађ.
1932-2012
(директор од 1966 до 1974)



ДРАГАН ЈОВАНОВИЋ
дипл.ел.инж.
рођен 1953
(директор од 2002 до 2004)



РАДМИЛО НИКОЛИЋ
дипл.инж.арх.
рођен 1952
(директор од 2012 до 2014)

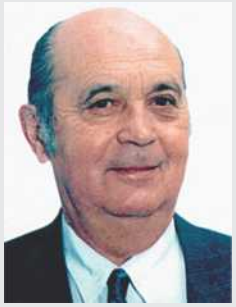

РАДИВОЈЕ ГАВРИЛОВИЋ
дипл.инж.грађ.
1931-2004
(директор од 1974 до 1987)



МИРОСЛАВ ПЕТРОВИЋ
дипл.инж.арх.
рођен 1971
(директор од 2004 до 2008)



ВОЈКАН ТУТУЛИЋ
дипл.инж.арх.
рођен 1968
(директор од 2014 до 2021)



СТАНИСЛАВ АЛЕКСИЋ
дипл.инж.шумарства-хортикултура
рођен 1942
(директор од 1987 до 2000)



МИЛАН ПУНИШИЋ
дипл.прост.планер
1962-2015
(директор од 2008 до 2009)



МИЛОШ ЈОВИЋ
дипл.инж.арх.
рођен 1983
(директор од 2021)

Велики допринос у обликовању нашег града и формирању имиџа предузећа дале су наше колеге које су оставиле печат и траг у овом простору. Одани, верни и заљубљени у свој посао од првих дана запослења па све до одласка у пензију.

Перовић Слободанка, дипл.правник, дугогодишњи руководилац и секретар предузећа. Председник републичке комисије из области урбанизма. Координатор за област расподеле доходка у урбанистичким организацијама на нивоу Републике. Учествовала је својим радом и дала допринос у припреми Закона о планирању и изградњи 1997.године. Учествовала је активно у раду Удружења урбаниста Србије од његовог оснивања.

Живић Светислав, дипл.инж.арх., дугогодишњи руководилац предузећа. Пројектовао је низ меморијалних комплекса и споменика, међу којима су најпознатији „Слободиште“ у Крушевцу и „Попина“ у Штулцу. Оставио је низ знаменитих дела савремене архитектуре. Пројектовао је први објекат еколошке архитектуре у тадашњој Југославији и један од првих у Европи. Пројектовао је низ стамбених, пословних и индустријских зграда.

Жикић Слободан, дипл.инж.арх., заједно са Скрињик Александром, оснивач је Завода за урбанизам и изградњу 28.2.1962.године. Први је носилац израде Генералног урбанистичког плана Крушевца 1974.године.

Пудло Марија, дипл.инж.арх. Била је учесница у многим урбанистичким конкурсима и урбанизовала већа и значајнија стамбена насеља у Крушевцу, Александровцу, Ражњу, Варварину, Трстенику и др.


Зарецки Драгиша, дипл.инж.арх., **Мариновић Вера,** дипл.инж.арх., **Станислав Алексић**, дипл.инж.хортикултуре, **Милановић Томислав**, инг. грађ, **Мићић Братислав**, дипл.инж.грађ, **Тодоровић Слободан**, дипл инж.грађ, својим знањем, вештином и искуством дали су допринос урбанистичком планирању, уређењу стамбених насеља, индустријских и комерцијалних садржаја, пројектовању и извођењу објеката високоградње и нискоградње.

Још увек стварају и доприносе развоју града: Арсић Предраг (дипл.саоб.инж.), Богићевић Лидија (дипл.инж.арх.), Ваљаревић Славица (дипл.прост.планер), Вељковић Лидија (грађ.техн.), Гајић Јелена (дипл.инж.пејз.арх.), Дељанин Даница (дипл.инж.арх.), Дивац Милица (мастер инж.геод.), Ескић Горан (грађ.тех.), Јовичић Звездан (дипл.инж.арх.), Јовић Милош (дипл.инж.арх.), Крпић Тања (дипл.ецц.), Мијатовић Јасмина (дипл.инж.пејз.арх.), Маноилов Асен (заштита на раду и п.п.), Марковић Миљан (инж.машинства), Матић Милена (дипл.ецц.), Милошевић Бобан (инж.машинства), Милосављевић Миљана (дипл.инж.грађ.), Михајловић Емилија (грађ.тех.), Младеновић Борка (дипл.инж.грађ.), Михаиловић Марија (грађ.тех.), Недељковић Гордана (дипл.инж.арх.), Николић Слободан (дипл.ел.инж.), Николић Славица (дипл.инж.грађ.), Петровић Ирена (дипл.инж.грађ.), Петровић Ана (дипл.инж.арх.), Радојевић Драгослав (дипл.инж.ел.), Радојевић Саша (дипл.инж.арх.), Радовановић Марина (дипл.инж.арх.), Радовић Оливера (дипл.правник), Смиљковић Драгана (дипл.ецц), Стаменковић Радица (грађ.тех.), Стојић Зоран (дипл.инж.арх.), Савковић Слободанка (дипл.ецц), Тимотијевић Арсић Биљана (дипл.инж.арх.), Тодоровић Бојан (дипл.инж.грађ.), Цекић Александар (дипл.грађ.инж.), Ћирковић Владан (дипл.инж.арх.), Шелмић Милош (мастер инж.саобр.).





ПРОСТОРНО И УРБАНИСТИЧКО ПЛАНИРАЊЕ

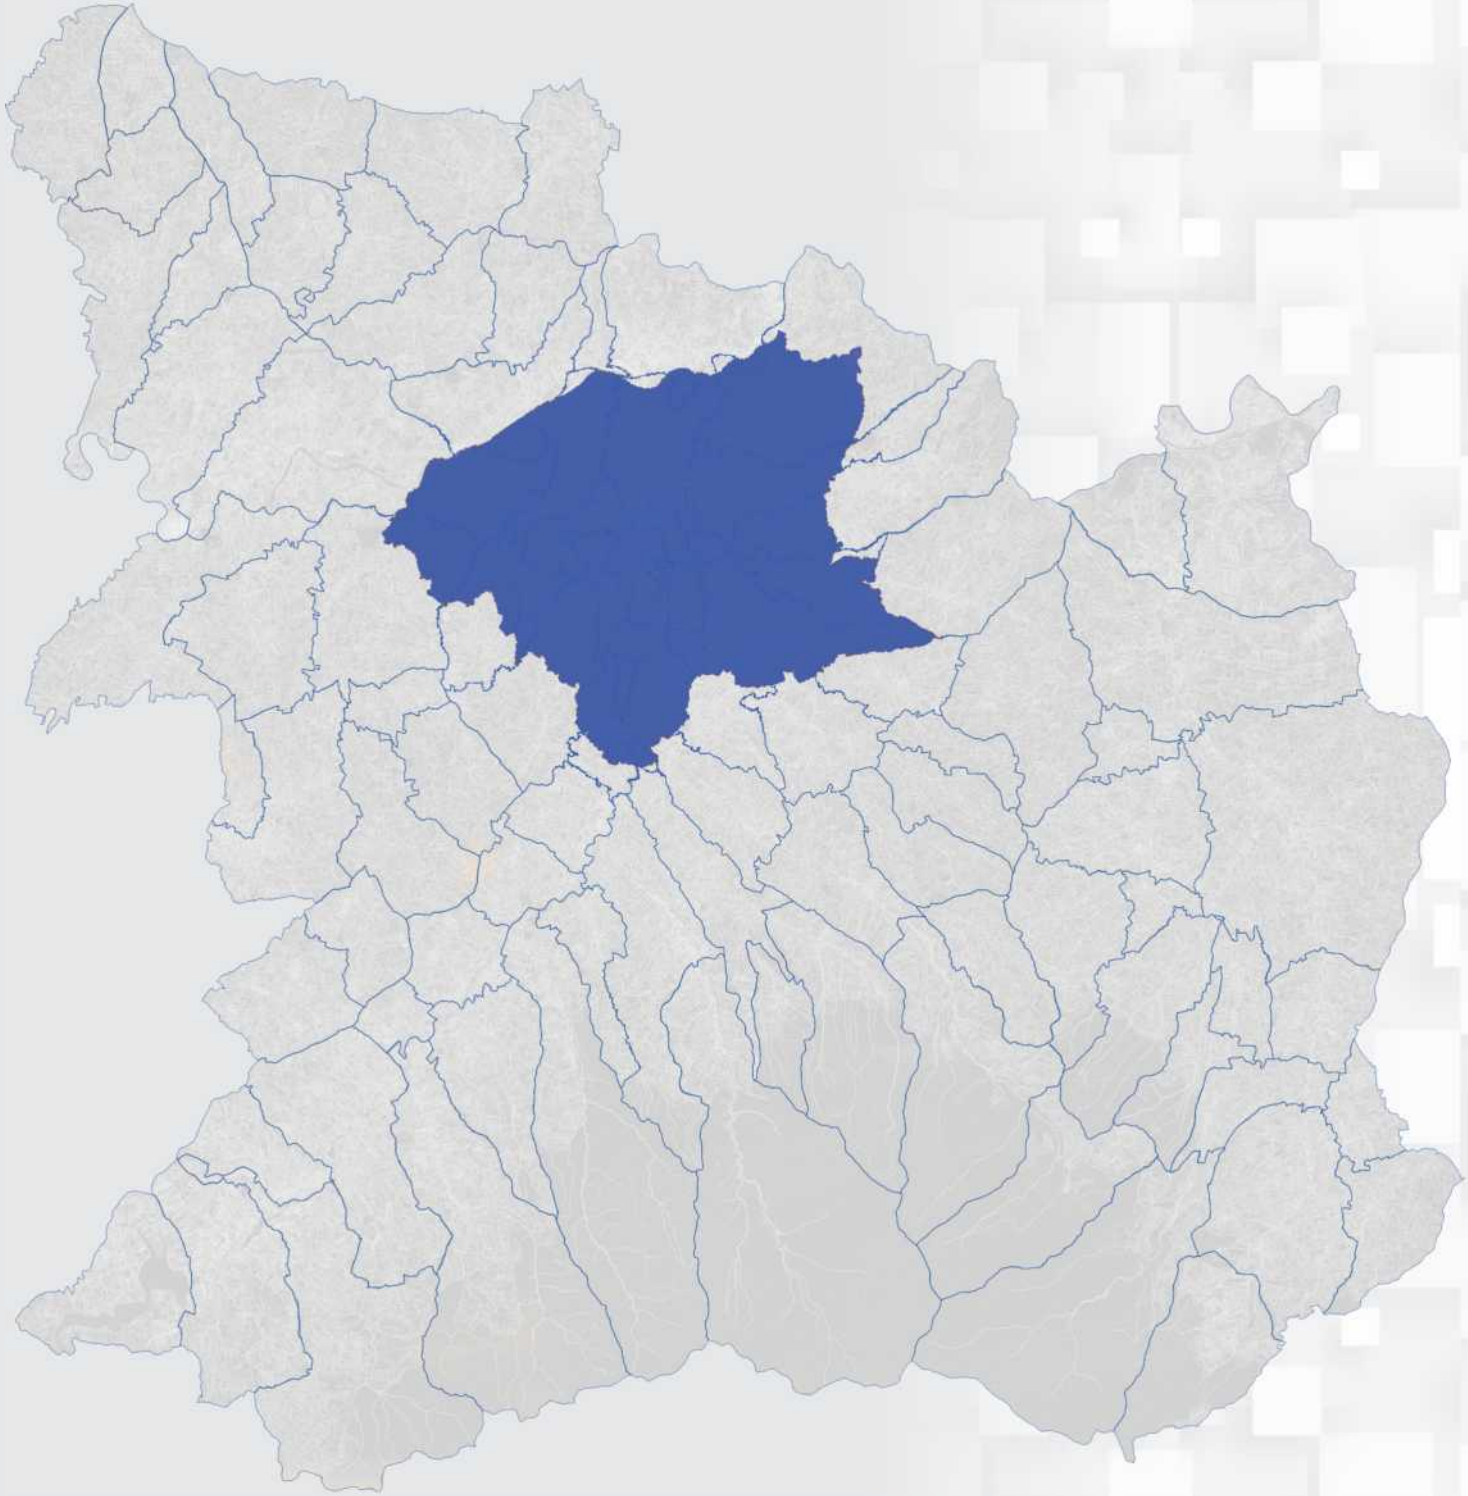

ПРОСТОРНИ ПЛАН ГРАДА КРУШЕВЦА


Обухвата територију Града Крушевца укупне површине 853,97km^2 коју чине атари 92 катастарске општине и 101 насељено место са око 130.000 становника.


Основни је стратешки плански документ и полазна основа за развој дугорочних локалних политика и инструмент за доношење стратешких одлука на нивоу локалне самоуправе.


Одређује основне правце и концепцију развоја, стратешке циљеве и опредељења развоја, смернице развоја делатности, уређења простора и смернице за равномеран и одржив територијални развој локалне заједнице, као и услове коришћења и мере заштите природних и културних добара и животне средине. Такође, представља плански основ за израду урбанистичких планова, али и основ за издавање локацијских услова непосредним спровођењем, за делове територије за које није планирана даља разрада.


Методологија израде заснована је на коришћењу GIS алата у софтверском пакету ArcGIS, на ESRI платформи, што омогућује несметану имплементацију у локални ГИС или националну инфраструктуру геопросторних података и формирање базе података.


Графички прилози плана израђени су као референтне карте у размери 1:50.000 и шематски прикази уређења насеља у размери 1:25.000 на топографским картама припремљеним у дигиталном облику, као ратификоване и георефенциране подлоге.

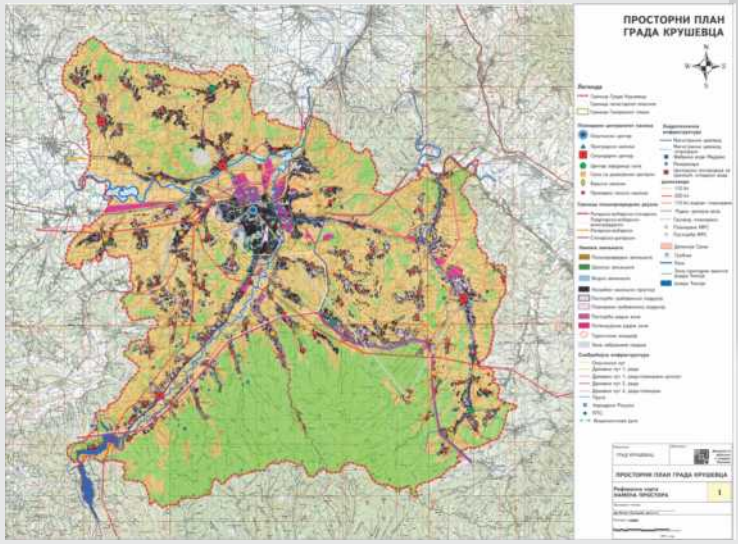


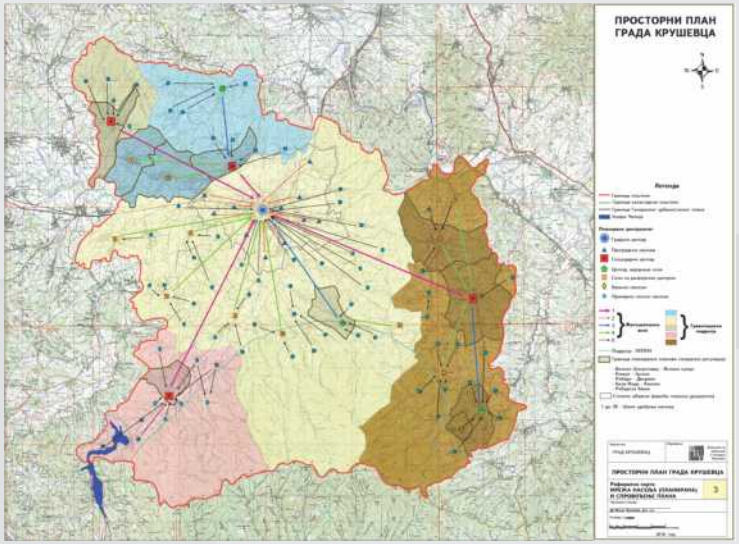

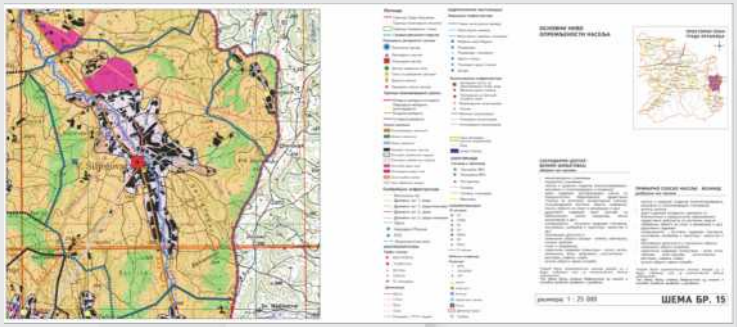

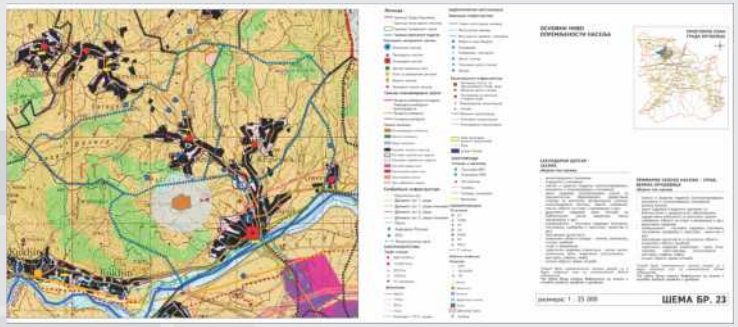

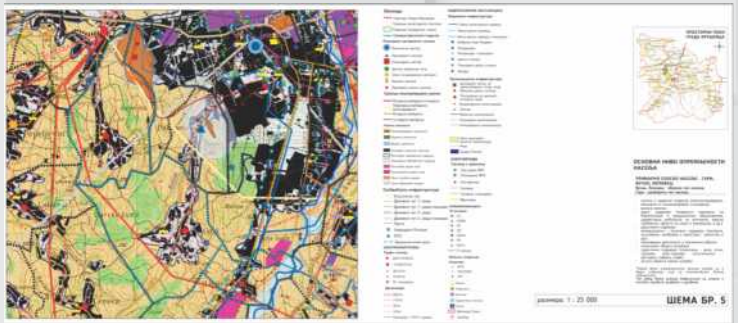

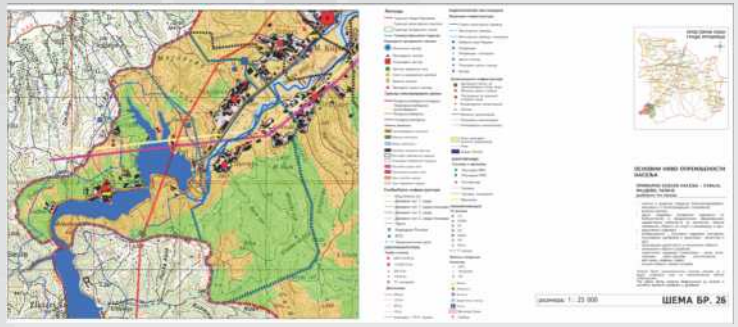


ДУНАВ

ГЕНЕРАЛНИ ПЛАНОВИ ГРАДА ИЗ 1899 И 1938. ГОДИНЕ.

Процес урбанизације крушевачке вароши започет је непосредно по присаједињењу Крушевачке нахије Кнежевини Србији израдом првог регулационог плана 1836. године који је сачинио инжењер Петар Јанке (план није сачуван), а потом израдом „Генералног нивелационог и регулационог плана“ из 1899.године (инжењер Андоновић) и „Генералног регулационог плана града“ из 1938. године (инжењер Нешковић и инжењер Матић).




















ГЕНЕРАЛНИ УРБАНИСТИЧКИ ПЛАН КРУШЕВЦА 1991.

Идејни урбанистички план Крушевца, донет је 1960.године, којим су граду припојена насеља: Бивоље, Мало Головоде, део Пакашнице и простор „Аеродром“.

Генерални урбанистички план Крушевца (ревидован 1983. и 1990. године) донет је 1974.године и њиме су захваћена и приградска насеља: Пакашница, Читлук, Бегово брдо, Дедина, Макрешане, Паруновац, Капиција и Мудраковац).

Планове је урадио тадашњи Завод за урбанизам Крушевац.

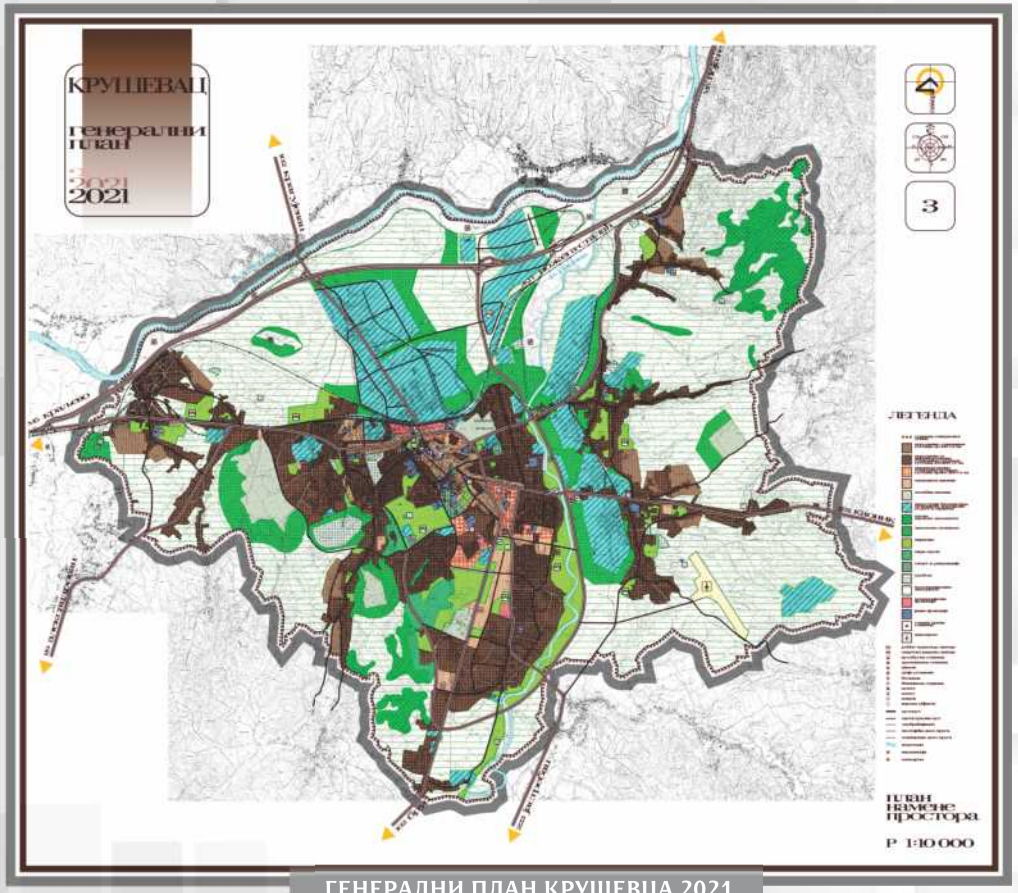

ГЕНЕРАЛНИ ПЛАН КРУШЕВЦА 2021.

У континуитету развоја града и приградских насеља израђен је Генерални план Крушевца за временски период до 2021.године.


ГЕНЕРАЛНИ УРБАНИСТИЧКИ ПЛАН 2023.


План као стратешки документ, утврдио је дугорочне стратегије коришћења, уређења и заштите простора, дефинисао и усвојио концепцију организације и уређења града и рационално коришћење грађевинског земљишта за утврђени плански период до 2025.г. и то на начин да се одржи концептуални континуитет дефинисан ранијим урбанистичким плановима Крушевца из 1983., 1991. и 2005.г.


Општи циљеви плана су: одрживи развој кроз интегрални приступ у планирању, рационално коришћење грађевинског земљишта (урбана и рурална обнова и реконструкција и реиндустријализација), усаглашавање са стандардима и нормама и увођење савремених технологија у област планирања и уређења простора.


Основни принципи на којима је заснован План су преиспитивање планских решења важећих урбанистичких планова, прилагођавање новонасталим потребама и променама у простору и усклађивање са постојећим стањем, усвојеним плановима вишег реда и важећим прописима, унапређење поступка стратешког планирања и примена савремених информационих технологија у планирању.


План је усмерен на решавање одређених питања и проблема насталих у функционисању и развоју града, а који се односе на: реалне потребае и нове услове привређивања, усклађивање са урбанистичким параметрима и показатељима (намена, инфраструктуре и др.) са Законом и прописима који регулишу ову област, активирање зона/целина и комплекса који нису довољно искоришћени (централна градска зона, индустријске зоне, приобаље, рубна зона), организација простора, функционалних садржаја и посебно размештај и организација комерцијалних садржаја, јавних служби, спортско рекреативних функција и јавних зелених површина, паркирање и јавне гараже, управљање отпадом (рециклажни центри/двориште, трансфер станице и др.), саобраћајна инфраструктура и регулација саобраћаја, услови и могућност коришћења обновљивих извора енергије.

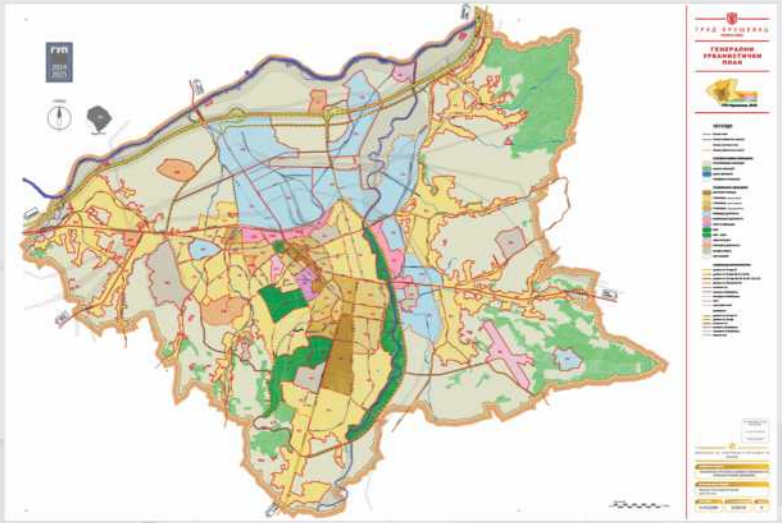


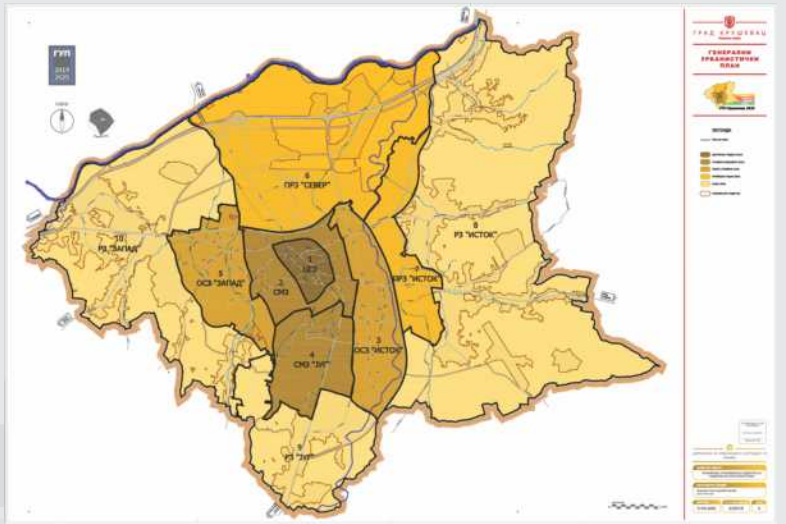

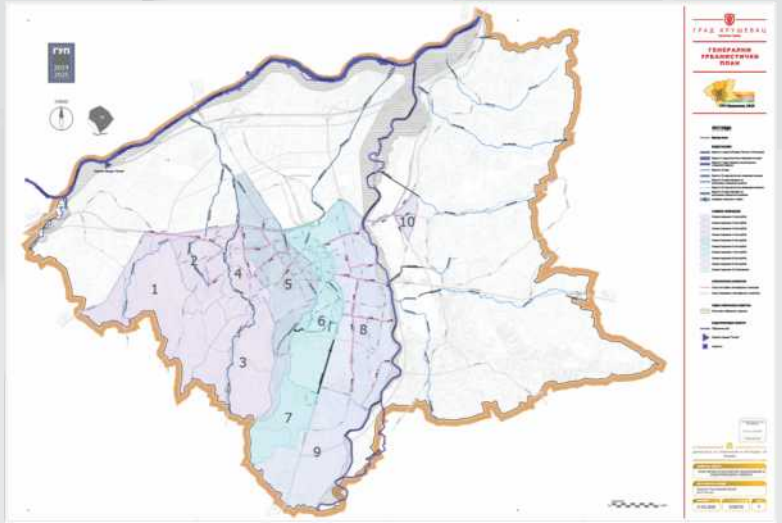

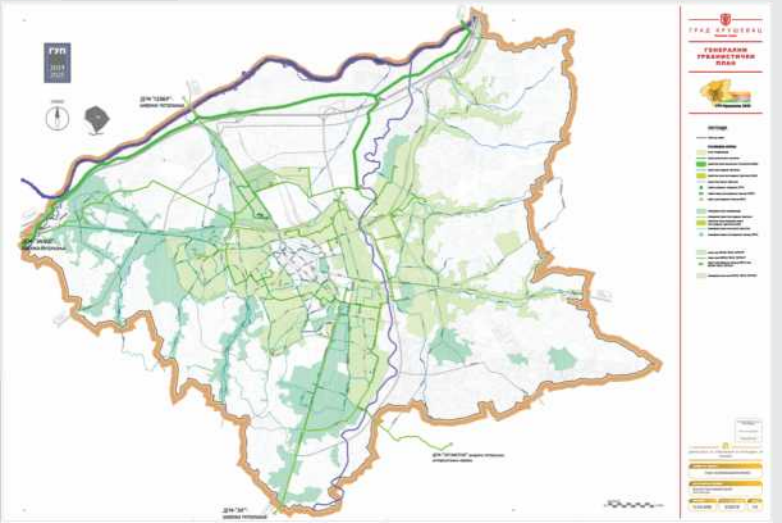


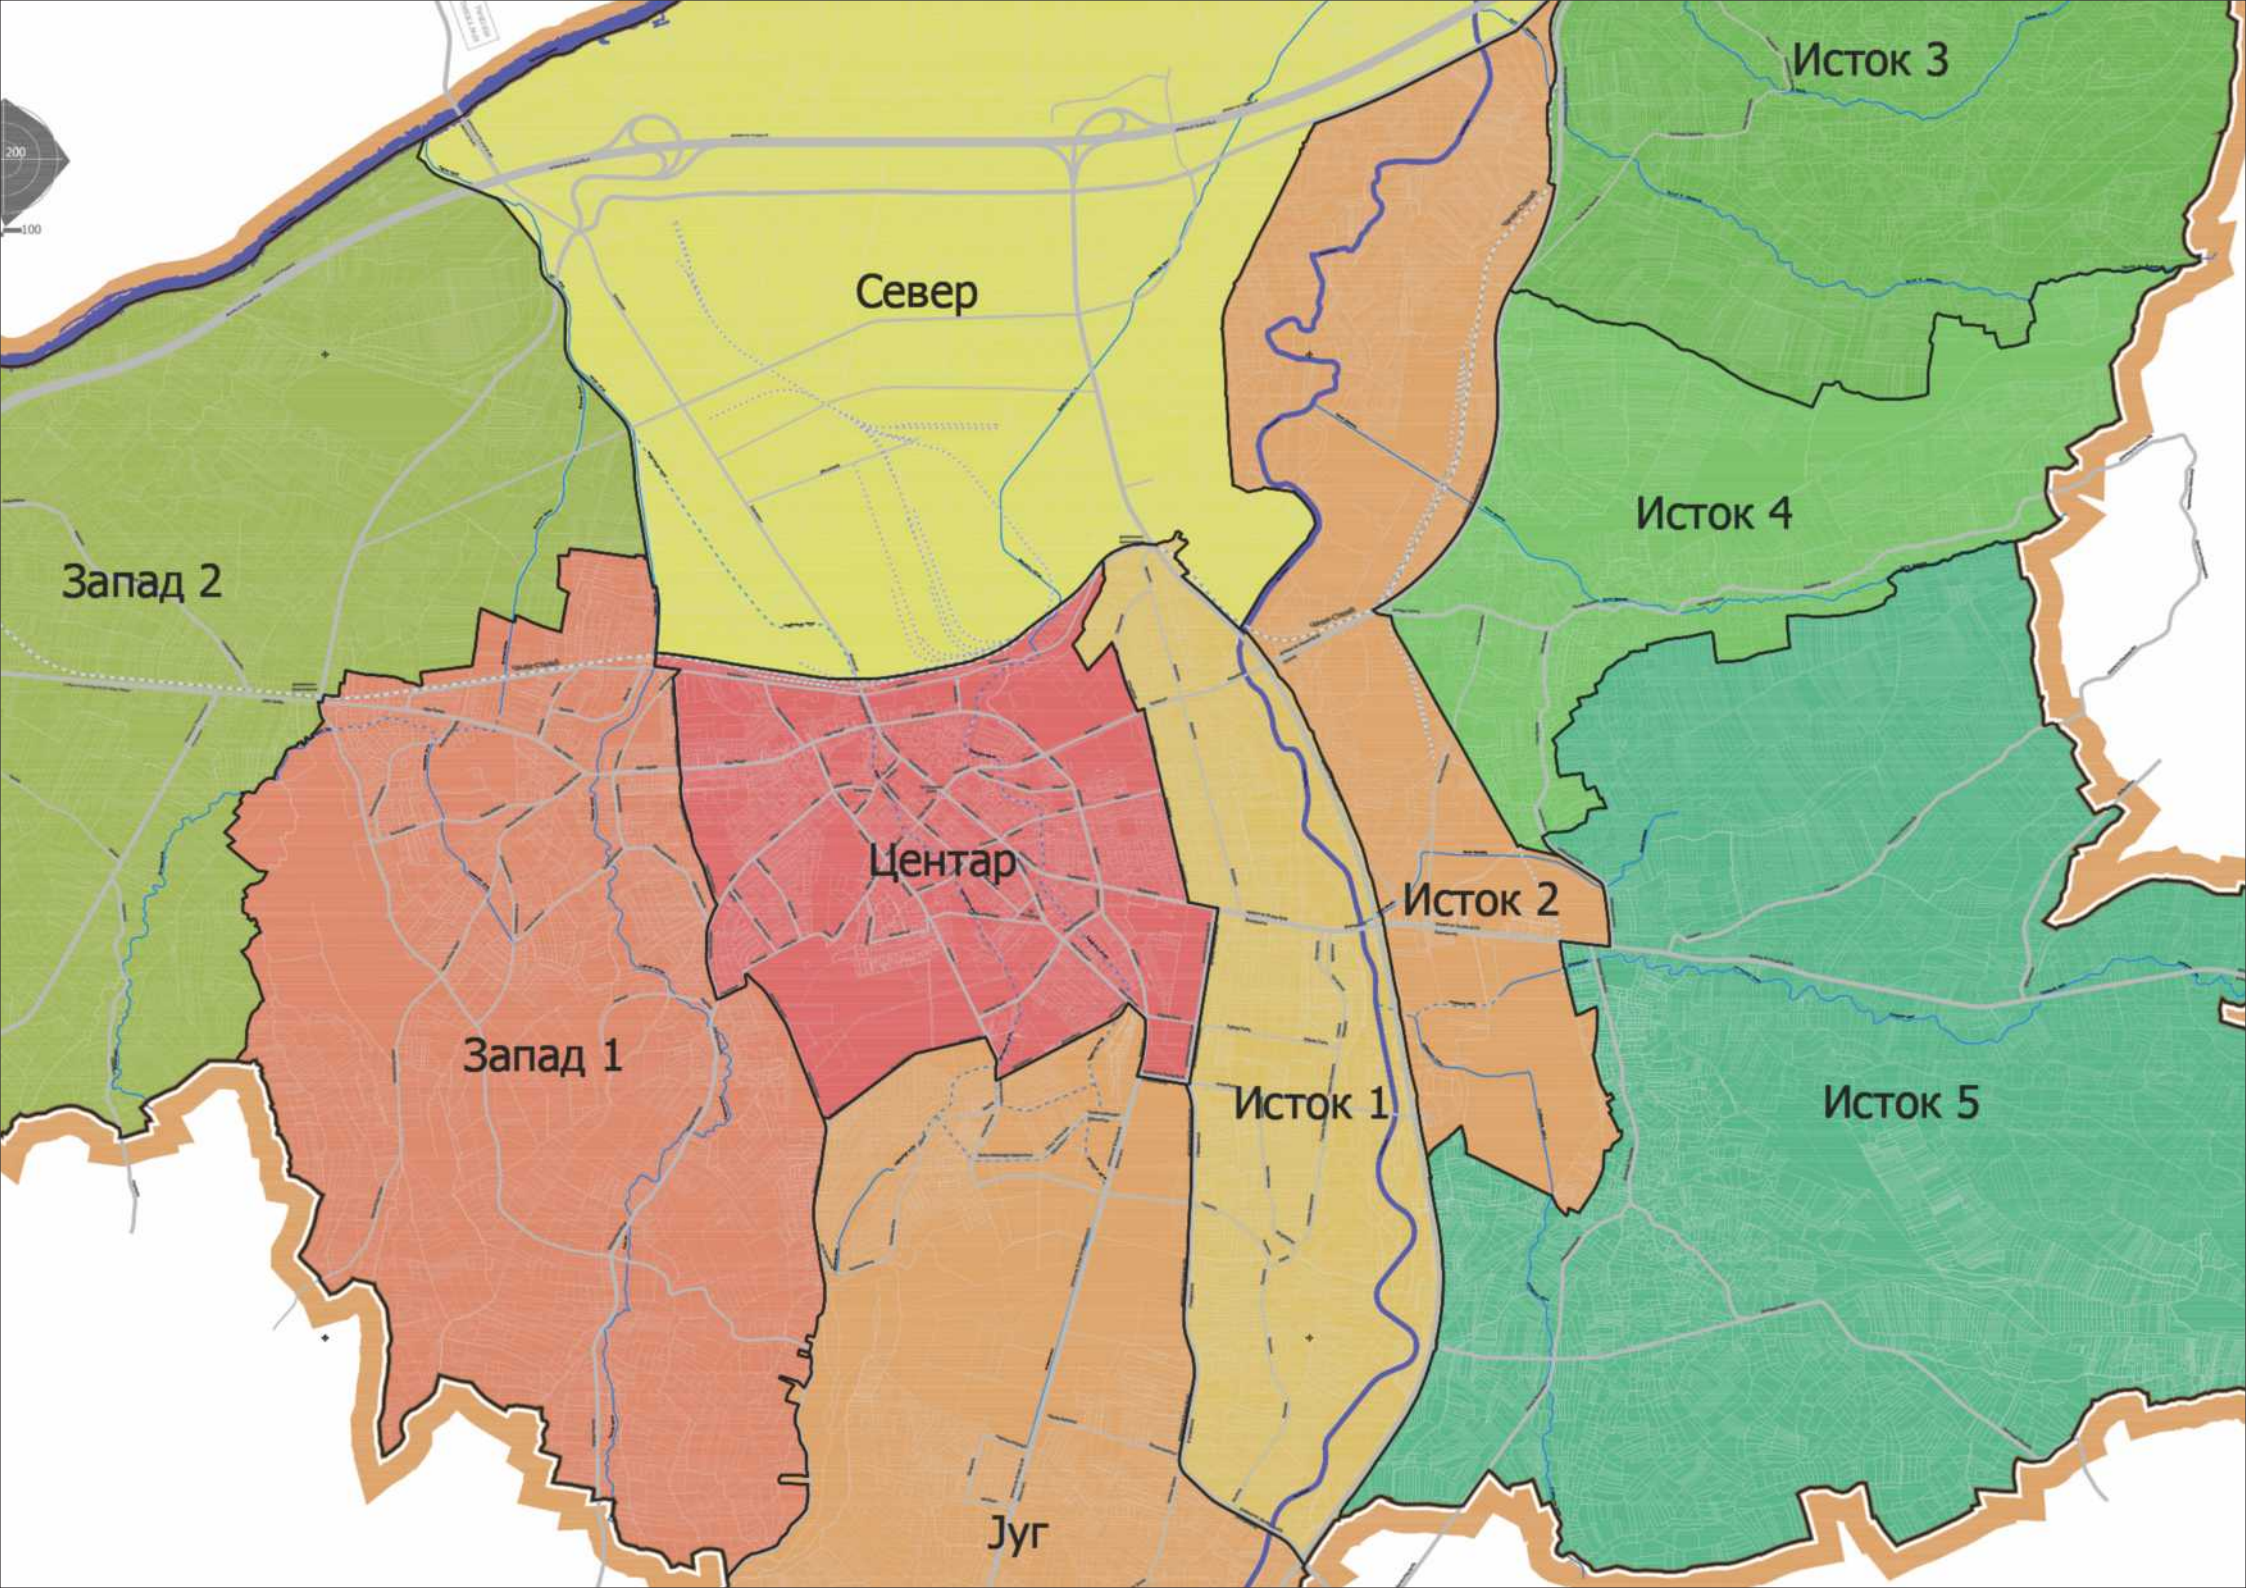
Исток 3
Север
Исток 4
Запад 2
Центар
Исток 2
Запад 1
Исток 1
Исток 5
Југ

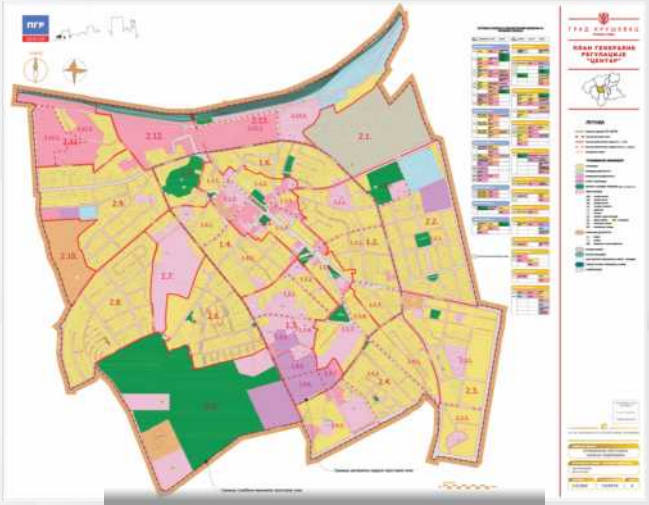

ПЛАН ГЕНЕРАЛНЕ РЕГУЛАЦИЈЕ ЦЕНТАР

Подручје Плана захвата зону ужег градског језгра и сам градски центар који има карактер линијског центра и развијен је у правцу северозапад - југоисток. Уз централну градску зону развија се у свим правцима и окружује је стамбено мешовита зона.
Планирани развој градског центра усмерен је на унапређење постојећих намена и уређење простора који је неизграђен и неодговарајуће намене.

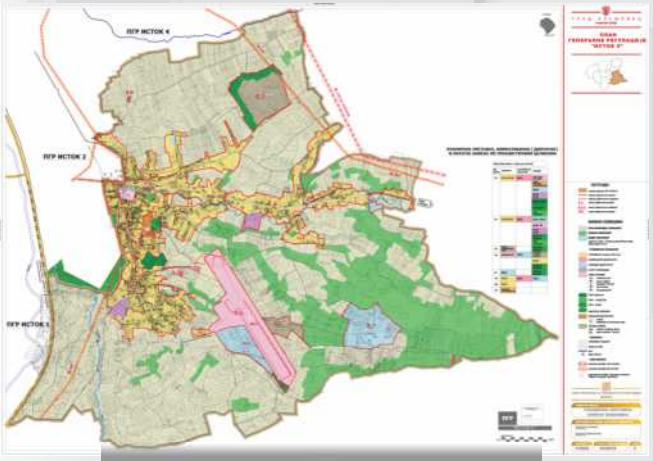


ПЛАН ГЕНЕРАЛНЕ РЕГУЛАЦИЈЕ ИСТОК 5

Подручје Плана захвата зону периурбаног становања. Најзначајнија промена у планском подручју је стварање услова за измештање Окружног затвора из центра града.
Планиран је и наставак већ започете реализације Аеродрома „Росуље“ уз стварање услова за реализацију недостајућих садржаја у контакним зонама. Развој планираних намена у зони аеродрома усмерен је на уређење простора који је неизграђен, запуштен и неодговарајуће намене. Остварено је функционално повезивање аеродрома у циљу његовог одрживог развоја са планираним садржајима на површинама опредељеним за привредне делатности. На овај начин се омогућује изузетна профитабилност у промету производа, робе и услуга, како везано за најближе локације у непосредној околини, тако и за локације у ширем окружењу, па и регионално.



ПЛАН ГЕНЕРАЛНЕ РЕГУЛАЦИЈЕ СЕВЕР

Уређење планског подручја подразумева стварање услова за даљи развој и унапређење индустријског ткива, рационалније коришћење простора и реактивирање постојећих индустријских и радних комплекса и зона.

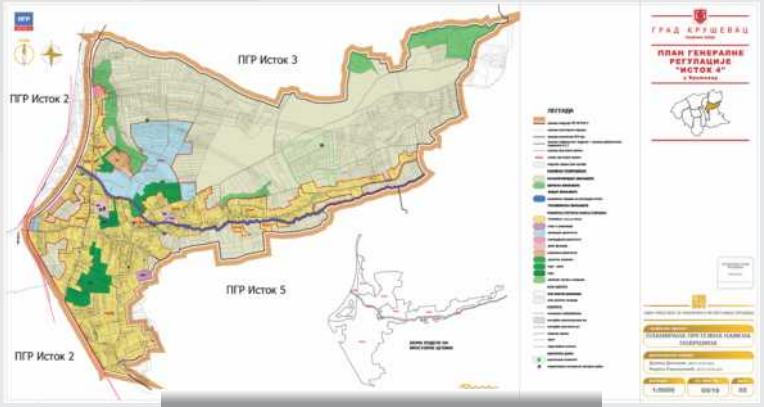


ПЛАН ГЕНЕРАЛНЕ РЕГУЛАЦИЈЕ ИСТОК 4

Становање је претежна намена планског подручја. Развој се остварује кроз повећање комфора, повећање површине стамбеног простора по становнику, реконструкцију и унапређење постојећег грађевинског фонда, повећање површина за заједничко коришћење (Рејонски парк, парк суседства, парк шума), као и кроз наставак праксе омогућавања услужних и других компатибилних делатности унутар објеката и блокова.

ПЛАН ГЕНЕРАЛНЕ РЕГУЛАЦИЈЕ ИСТОК 3


Становање је претежна намена планског подручја. Развој становања се остварује кроз повећање комфора, повећање површине стамбеног простора по становнику, реконструкцију и унапређење постојећег грађевинског фонда, повећање површина за заједничко коришћење (Рејонски парк, парк суседства, парк шума), као и кроз наставак праксе омогућавања услужних и других компатибилних делатности унутар објеката и блокова.

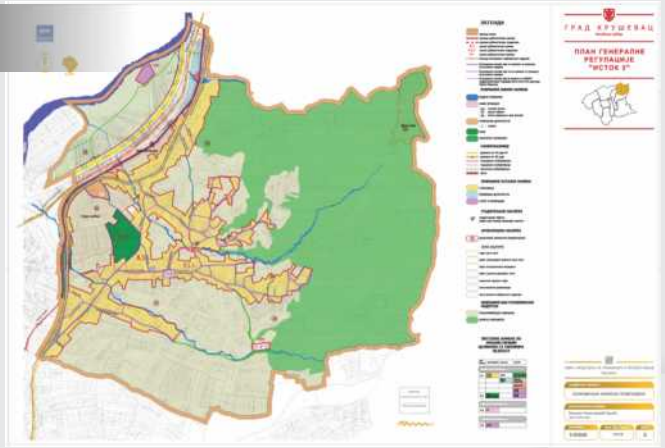


ПЛАН ГЕНЕРАЛНЕ РЕГУЛАЦИЈЕ ЈУГ

Обухват плана функционалним, обликовним и амбијенталним карактеристикама представља атрактивну зону за развој и унапређење свих типова становања и комерцијалних делатности, како на постојећим тако и на новим локацијама.

Развој централних функција усмерен је на формирање простора са садржајима који могу даље генерисати развој града, односно комплексима који по свом значају и функцији имају већи значај од локалног и градског, као што су: универзитетски центар са смештајним капацитетима, производне делатности високе или посебно чисте технологије, ексклузивни комерцијални и мулти дисциплинарни садржаји, спортски објекти и сл., као и објекти јавних функција јавног и приватног сектора.

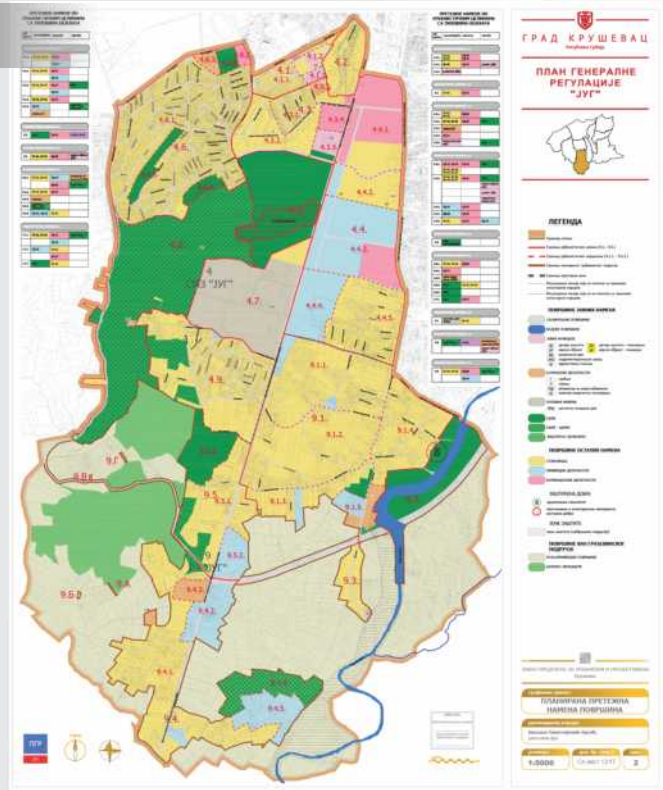


ПЛАН ГЕНЕРАЛНЕ РЕГУЛАЦИЈЕ ЗАПАД 1

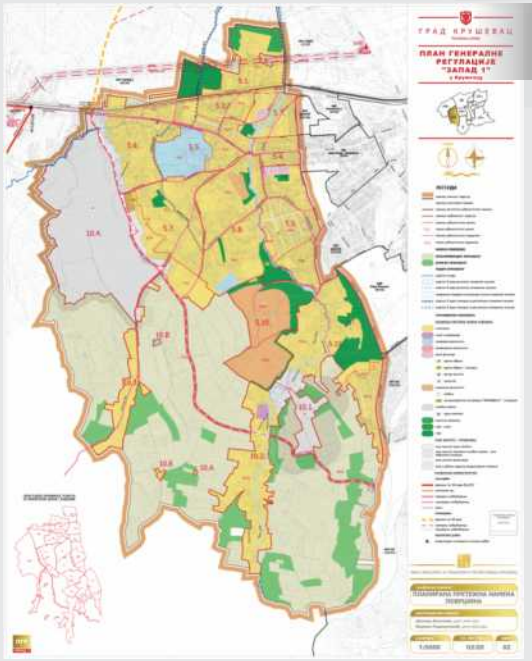


Развој рубне зоне и приградских насеља заснива се на заштити природних предела, укључујући воде, пољопривредно земљиште и шуме, уз подстицање одговарајуће изграђености простора и структуре становништва, односно развој ових простора као животних, али и привредних, значајних пре свега за пољопривредну производњу.

Планом је дефинисана саобраћајна матрица, намена земљишта, начин реализације (зоне непосредне примене плана, зоне примене важеће планске документације, зоне за које је обавезна израда планова детаљне регулације / урбанистичког пројекта), услови градње, опремање комуналном инфраструктуром и услови заштите са утврђеним заштитним коридорима.


ПЛАН ГЕНЕРАЛНЕ РЕГУЛАЦИЈЕ ЗАПАД 2

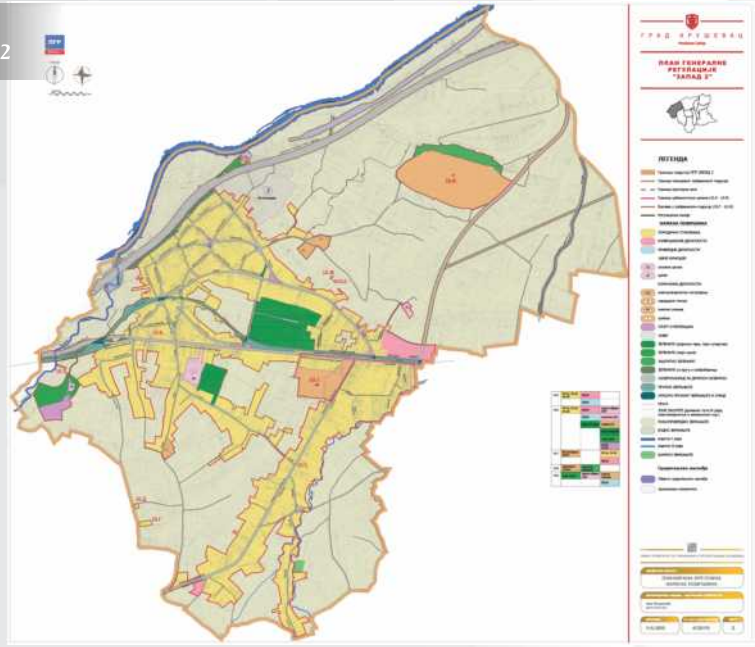

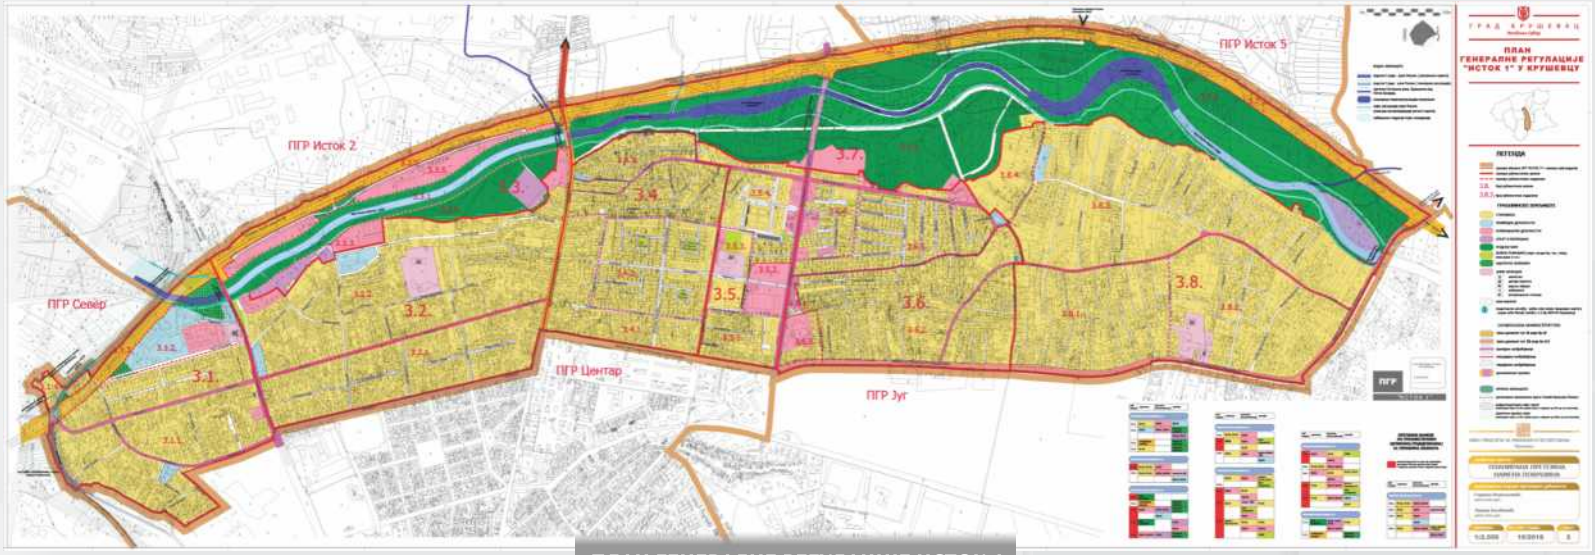

ПЛАН ГЕНЕРАЛНЕ РЕГУЛАЦИЈЕ ИСТОК 1

Северни и јужни део простора (Насеља Бивоље, М.Головоде и Мудраковац) планирани су за становање мањих густина, док је централни део (Прњавор) планиран са становањем средњих устина, са деловима вишепородничног становања великих густина. Јавне функције (основне школе, дечија заштита, здравство, верски објекти и др.), комерцијалне делатности, спорт и рекреација, као допунске и пратеће намене употпуњују планирану претежну намену. Развој туризма усмерен је ка планирању нових и опремању постојећих смештајних и пратећих туристичких капацитета, као и подизању нивоа угоститељских услуга на целом подручју плана. Простор уз реку Расину функционалним, обликовним и амбијенталним карактеристикама представља атрактивну зону за развој и унапређење свих видова спортско - рекреативних и туристичких садржаја као генератора за стварање спортско рекреативног центра, пре свега на површинама које су неуређене и запуштене. Рекреација, као допунске и пратеће намене употпуњују планирану претежну намену. Развој туризма усмерен је ка планирању нових и опремању постојећих смештајних и пратећих туристичких капацитета, као и подизању нивоа угоститељских услуга на целом подручју плана. Простор уз реку Расину функционалним, обликовним и амбијенталним карактеристикама представља атрактивну зону за развој и унапређење свих видова спортско - рекреативних и туристичких садржаја као генератора за стварање спортско рекреативног центра, пре свега на површинама које су неуређене и запуштене.

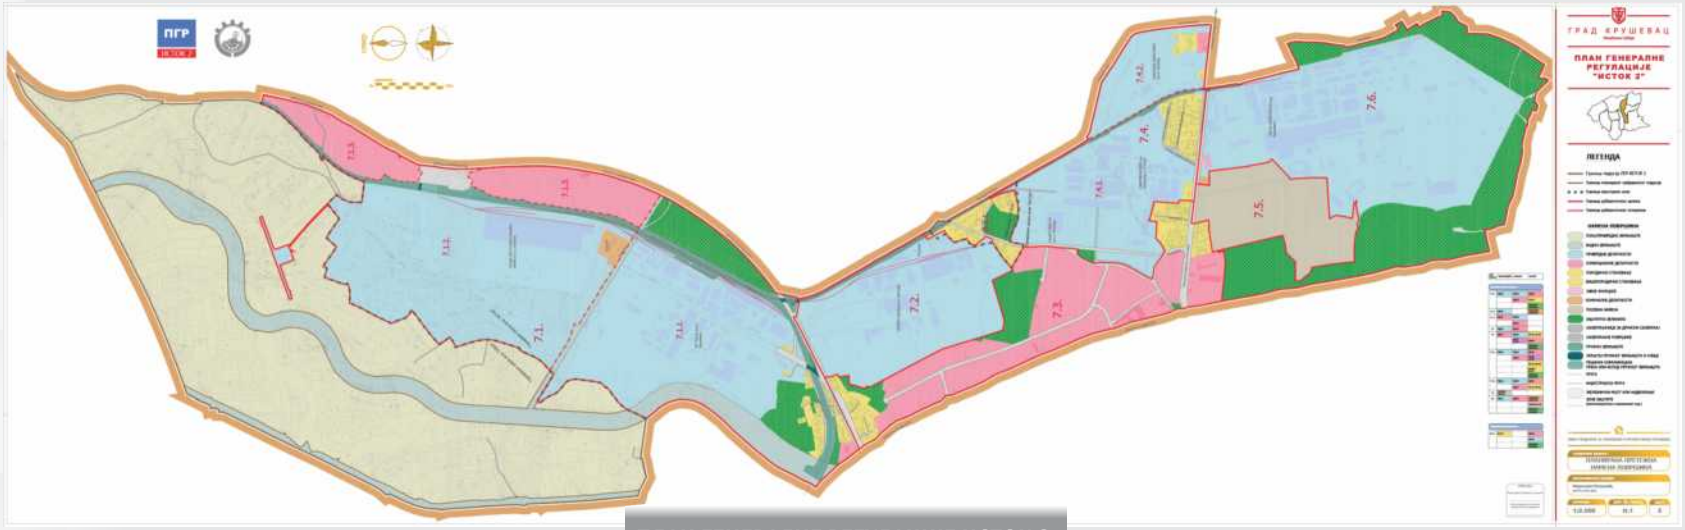


ПЛАН ГЕНЕРАЛНЕ РЕГУЛАЦИЈЕ ИСТОК 2


Привредно радна зона је формирана у источном делу подручја града у односу на централну градску и стамбено мешовиту просторну зону. Раздваја шире градско језгро од стамбених насеља у источној рубној зони. Планирана преовлађујућа намена су привредне делатности које се даље развијају и унапређују на постојећим локацијама и на површинама планираним за проширење, уз трасу источне обилазнице и уз постојећи државни пут у Дедини. Уз намену привредних и комерцијалних делатности планиране су површине заштитног зеленила. Становање је заступљено у ограниченом простору уз постојећу примарну градску саобраћајницу у Паруновцу и Дедини, које се у таквој намени и обиму задржава. Од осталих намена у зони се налази подручје посебне намене: војни комплекс „Расина" у Паруновцу. У складу са даљим развојем и организацијом објеката за заштиту земље промена намене овог комплекса има услова да се планира за привредну или комерцијалну делатност.

ПЛАН ГЕНЕРАЛНЕ РЕГУЛАЦИЈЕ РИБАРСКА БАЊА

Концепт уређења подручја по карактеру, квалитету и положају заснован је на савременим тржишним критеријумима потражње здравствене и туристичке понуде, у контексту актуалних трендова развоја бањског туризма, и посебно интересовања инвеститора за улагања у ово подручје, водећи рачуна о природним вредностима, условима и ограничењима. Централни садржај намењен је превасходно здравственој и социјалној заштити (комплекс Специјалне болнице за рехабилитацију „Рибарска Бања“). Компатибилна намена, пружање туристичких услуга са могућношћу рекреације и бављења спортом чине овај простор доминантаним садржајем подручја, главним мотивом посете и окосницом предузетништва



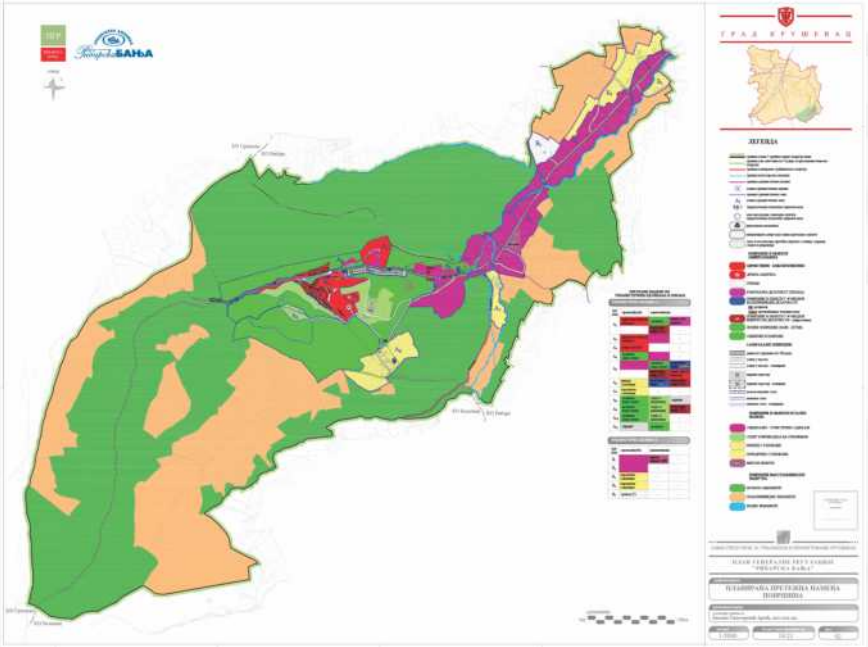

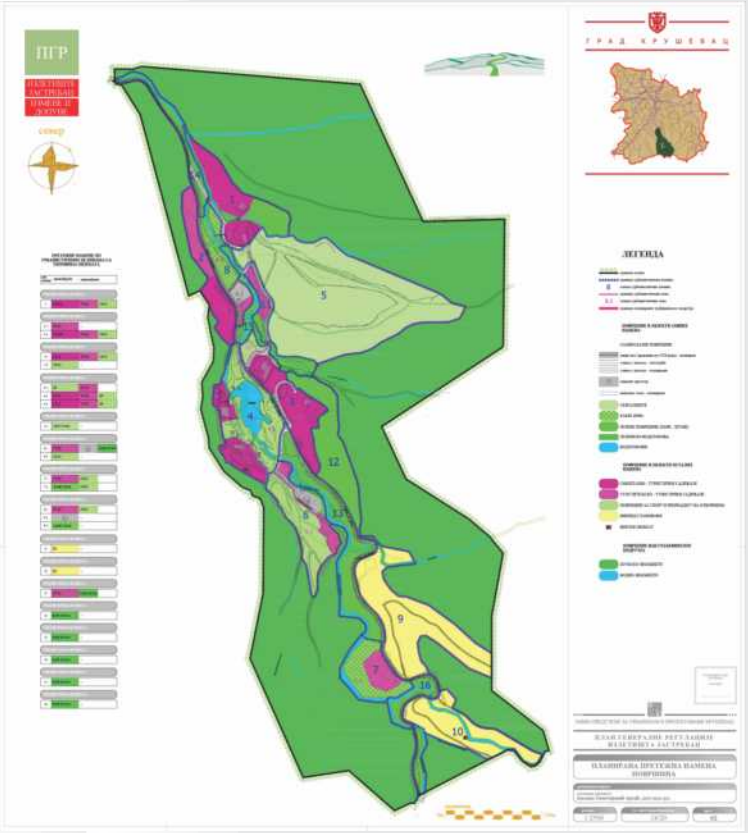


ПЛАН ГЕНЕРАЛНЕ РЕГУЛАЦИЈЕ ИЗЛЕТИШТА ЈАСТРЕБАЦ

Основни просторни концепт плана тежи ка мултифункционалности, преклапању садржаја али и одређеној хијерархији. Заступљен је концепт спајања два принципа: урбаног реда и спонтаности у коришћењу простора и очувању природе. Излетиште је планирано као поливалентни планински комплекс са нагласком на комерцијалном туризму. Садржаји рекреације и спорта, јавних служби и услуга, као и саобраћајне и техничке инфраструктуре, предвиђени су у високом стандарду. Посебну специфичност излетишту ће дати планирани спортско-рекреативни, забавно-рекреативни и туристички садржаји.



ПЛАН ГЕНЕРАЛНЕ РЕГУЛАЦИЈЕ ВЛАСИНА РИД
ПЛАН ГЕНЕРАЛНЕ РЕГУЛАЦИЈЕ ВЛАСИНА СТОЈКОВИЋЕВА
ПЛАН ГЕНЕРАЛНЕ РЕГУЛАЦИЈЕ ВЛАСИНА ОКРУГЛИЦА

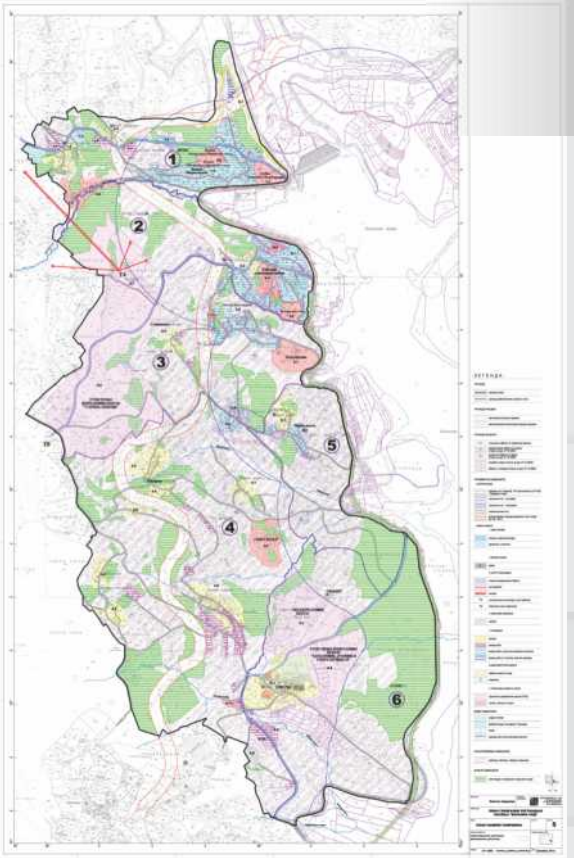

Подручје Власине зонирано је и органиовно према потребама и према могућностима развоја туризма на три просторне целине за интензивни туристички развој: зона Власина Рид, зона Власина Стојковићева, зона Власина Округлица.

Поред изградње туристичких капацитета, ове три зоне су и зоне контролисане изградње објеката за одмор, који комбинују програм и капацитете за различите облике туристичке понуде везано за Власинско језеро. Планиран су туристички објекти и садржаји са природним пејзажима за пасивну или активну рекреацију у летњем периоду и могућност коришћења зимских спортова изнад Власине Рид и Власине Округлица.

Развој руралних насеља и подручја и промовисање природних и културно историјских вредности ових подручја су један од приоритета будућег укупног развоја подручја. Све концепције и планска решења која воде ка развоју руралних подручја су усмерене на решавање питања популационог развоја и побољшавања услова живљења у руралном подручју.















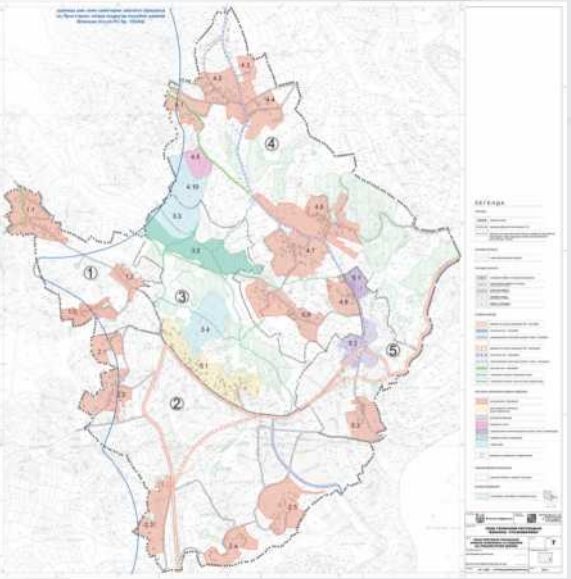







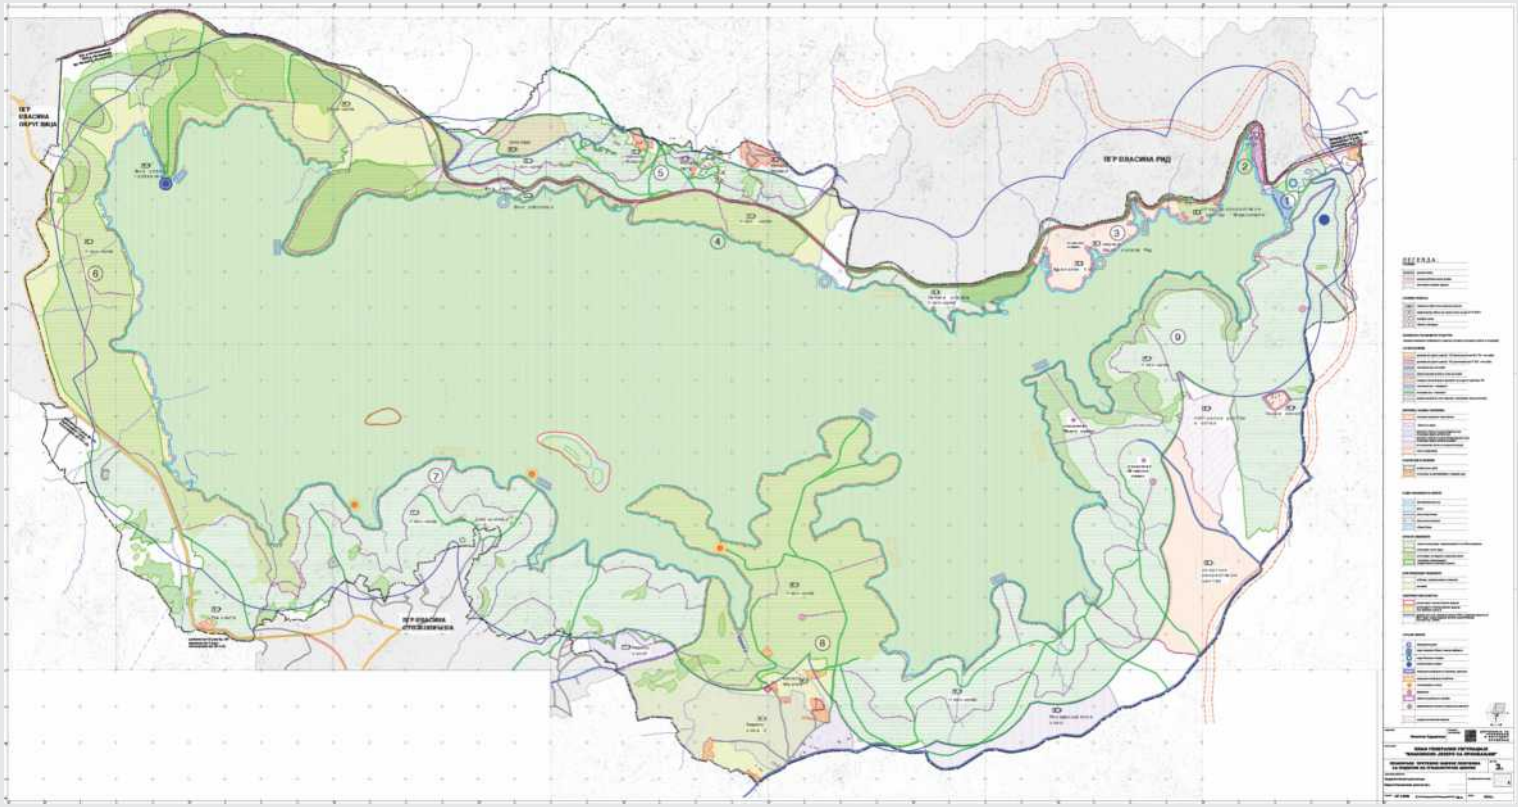

ПЛАН ГЕНЕРАЛНЕ РЕГУЛАЦИЈЕ ВЛАСИНСКОГ ЈЕЗЕРА

Заштита и очување природних вредности као сценографије за уређење и одрживи развој Власинског језера као јавног добра од општег значаја за Србију.

Стратешки циљеви: живети живот али уједно и одмарати, рехабилитација традиционалних вредности и урбанистичких и архитектонских структура, различитост туристичких производа и активности ради повезивања опште структуре ресурса као и физике инфраструктуре, функционална активација простора око језера, све уз потпуно поштовање природних ресурса.














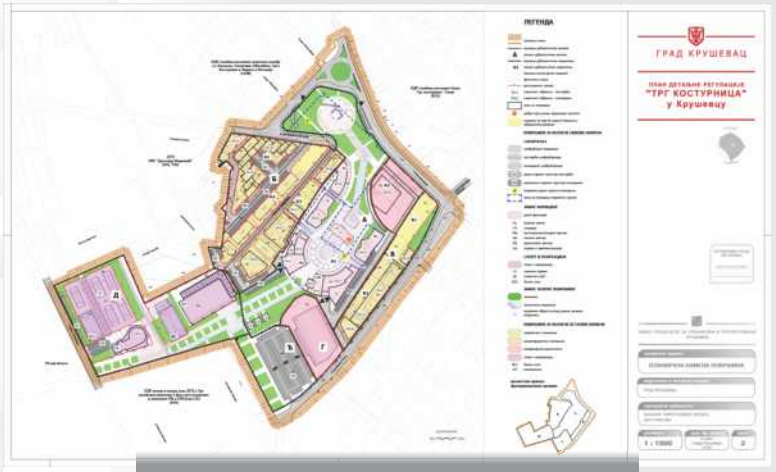

ПЛАН ДЕТАЉНЕ РЕГУЛАЦИЈЕ ТРГ КОСТУРНИЦА

Планом је остварена организација јединственог простора намењеног пешацима за различите намене. Планирана су три трга, другачија и сваки је издвојен за себе као целина. Сваки трг добија своје фасаде. Створена је комбинација више мањих тргова и услови да се преласком из једног у други простор стварају нови призори и утисци.

Објекти јавне намене, комерцијалне делатности, пословни простори и нови садржаји објекта под заштитом, својим габаритима, односно регулационом и грађевинском линијом наглашавају контуру кружног трга и уводе у линијски део пешачког коридора богато озелењеног који воде ка спортским садржајима и даље ка парку "Багдала".







ПЛАН ДЕТАЉНЕ РЕГУЛАЦИЈЕ ПАРК БАГДАЛА

Уређењем парка, као градског, вишефункционалног, треба да буде надокнађен изражени дефицит паркова, одморишних паркова и скверова као и блоковског зеленила у самом центру града.

Планирани разноврсни спортско-рекреативни садржаји намењени свим категоријама корисника заокружују понуду градског спортског центра који тангира планско подручје. Као садржаји који би допринели атрактивности простора планирани су и објекти комерцијалних делатности.

Планирана је и изградња мултифункционалног објекта за особе са посебним потребама, који би, са садржајима предвиђеним у склопу парка, а у непосредној близини, могао да понуди велики дијапазон активности својим корисницима.







ПЛАН ДЕТАЉНЕ РЕГУЛАЦИЈЕ ДОБРЕ ВОДЕ

Планско решење је резултат спајања два принципа: урбаног реда и спонтаности у коришћењу простора и очувању природе. Цео простор је замишљен као прожимање планираних садржаја и природних одлика, зеленила, воде, топографије и визура.

Омогућава се изградња смештајно-туристичких садржаја мањег капацитета и у зонама намењеним викенд становању.

Имајући у виду да је планинарски дом централни садржај планског подручја, у смислу генерисања већег броја посетилаца, планирана је његова доградња, реконструкција и адаптација са циљем осавремењавања, односно подизања нивоа услуга и евентуалним проширењем смештајних капацитета.






ПЛАН ДЕТАЉНЕ РЕГУЛАЦИЈЕ ЦЕНТАР 2

Планиране површине намењене су за: централне функције, становање средњих и великих густина, зелене површине, спорт и рекреацију, културу, објекте саобраћајне, енергетске и комуналне инфраструктуре, као и простори тргова.

Постојећи руинирани и неугледни објекти замењени су савременим урбаним физичким структурама.

Групације објеката представљају независне подцелине, намењене становању са комерцијалним делатностима у приземљу, паркинг простором у партеру и подземним етажама, зеленим површинама и пешачким стазама. Приземни делови свих планираних јединица, ламела, повезани су унутрашњим трговима и пешачком зоном, преко које се остварује директна веза са централним градским тргом, Караџићевом улицом и окружењем.

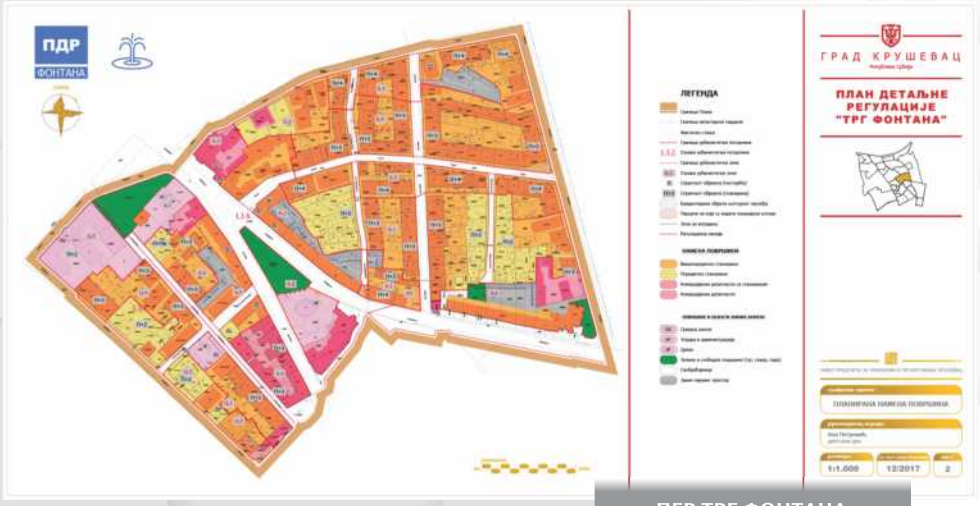

ПГР ТРГ ФОНТАНА

Трг Фонтана је једна од најзначајнијих амбијенталних целина у граду. У залеђу трга је црква Светог Ђорђа, смештена на висински доминантној тачки гребена на ком је формирана главна градска саобраћајница, као главна артерија градског ткива.

Централни положај овог подручје је разлог намере града за планирањем вишепородичног становања које постаје доминантна намена на овом простору које се развија у односу на карактеристике катастарских парцела, реализоване објекте, капацитете и ширину регулација саобраћајница.

Усмеравање трансформације породичног становања у вишепородично, треба да као резултат да урбанистички јасно формирану слику града која за ову намену подразумева објекте, паркирање, слободне површине, зелене површине и др.



ПЛАН ДЕТАЉНЕ РЕГУЛАЦИЈЕ ЦЕНТАР 3

Планом је обухваћен најужи градски центар у оквиру кога је реализовано вишепородично становање са компатибилним наменама (комерцијалне делатности, јавне функције).











ПЛАН ДЕТАЉНЕ РЕГУЛАЦИЈЕ СПОРТСКО - РЕКРЕАТИВНОГ ЦЕНТРА РАСИНА

Планирано је формирање јединственог спортско-рекреативног комплекса увођењем спортско-рекративних садржаја, који са додатним садржајима туризма и комерцијалних делатности уобличавају овај простор за масовно коришћење, рекреацију и одмор корисника свих структура.У оквиру овог спортско-рекреативног центра поред наведених објеката у циљу целогодишњег коришћења простора планирају се спортски садржаји и на отвореном. Простор градског парка организује се као зелена површина са посебним акцентом на реку Расину и две микроакумулације као реперне и циљне тачке кретања корисника. Поред рекреативног карактера овај центар треба да омогући припрему спортиста, одвијање различитих едукативних и специјализованих спортско - рекреативних програма намењених различитим структурама посетиоца.






ПЛАН ДЕТАЉНЕ РЕГУЛАЦИЈЕ ИНДУСТРИЈСКЕ ЗОНЕ У КУЧЕВУ

Обзиром на карактер овог простора, као индустријске зоне коју карактерише мала изграђеност са местимично изграђеним производно - прерађивачким комплексима и стамбеним објектима са пословањем, планирање је усмерено на унапређење постојећих намена и увођења недостајућих и других компатибилних намена, функционално примерених значају овог простора.
Планирано је унапређење и реватилазицаја сеоског и руралног становања и становања малих густина у становање средње густине у зонама у којима већ постоје изграђени станбени објекти.



ПЛАН ДЕТАЉНЕ РЕГУЛАЦИЈЕ СТАРИ АЕРОДРОМ ФАЗА 1

План припада зони централних функција и у непосредном је контакту са државним путем који представља један од главних путних праваца уласка и изласка из града.
Планирани су садржаји вишепородичног становања, комерцијалних делатности, нова саобраћајна матрица са адекватним профилима који омогућавају оптимални комфор за коришћење простора. Планирана је пешачко-бициклистичка комуникација која се надовезује на пешачку комуникацију планирану контактним Планом и повезује планиране садржаје. Оваквим концептом остварена је организација јединственог простора намењеног пешацима и бициклистима за различите намене.

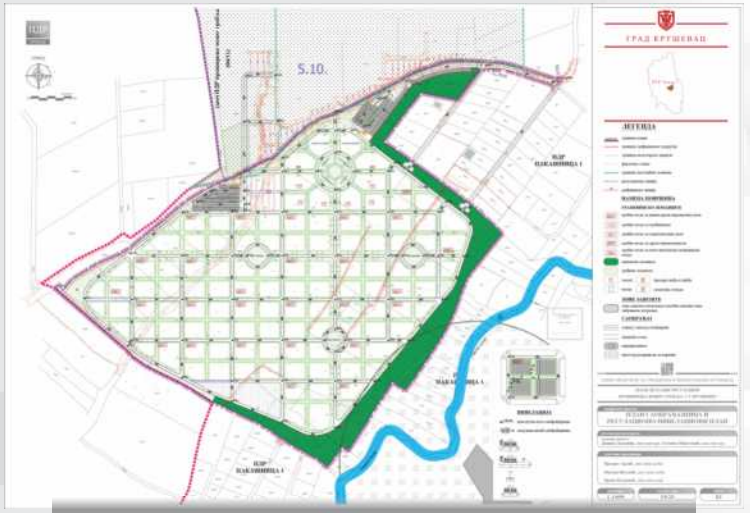

ПЛАН ДЕТАЉНЕ РЕГУЛАЦИЈЕ ПРОШИРЕЊА НОВОГ ГРОБЉА

Просторни распоред гробних поља је такав да се формирају четири ''трга'' кружне форме, међусобно повезана ортогоналним -»авенијама» формираним појачаним зеленилом уз главне колске стазе. Главно место, у просторном смислу, представља северни ''трг'' у облику кружне форме позициониран тако да повезује постојећи и нови део гробља како би се остварио континуитет просторне целине. Постојећом стазом из правца капеле се преко уређене зелене површине долази до кружне форме у коју је смештен розаријум и колумбаријум. Око централног кружног простора су гробна поља намењена алеји заслужних грађана и гробна поља са гробницама. Јужни ''трг'' намењен је осаријуму, западни ''трг'' намењен је врту сећања и источни ''трг'' намењен је лапидаријуму.

ПЛАН ДЕТАЉНЕ РЕГУЛАЦИЈЕ ХОТЕЛА ВЛАСИНА


Комплекс хотела "Власина" заједно са својим природним окружењем (Власинским језером, самониклим брезовим шумама) и изграђеним кућама за одмор у његовој залеђини, на падини према језеру, пружа изузетну слику пејзажа.
Идеја концепције је прожимање разноврсних садржаја, јер сама природа на Власини је таква да нуди различите могућности, атрактивне како за зимски, тако и за летњи туризам, погодности за пасивни или активни одмор, рекреацију у тишини и на чистом ваздуху. У том смислу, реализацијом датог решења излази се у сусрет свим овим захтевима.



ПЛАН ДЕТАЉНЕ РЕГУЛАЦИЈЕ РЕГИОНАЛНИ ЦЕНТАР ЗА УПРАВЉАЊЕ ОТПАДОМ СРЊЕ

Успостављање савременог система одвојеног сакупљања отпада и рециклаже, укључивање руралног подручја у систем и одговарајући третман отпада, односно увођење интегрисаног управљања отпадом заснованог на регионалним принципима.
Планирана је санација и ремедијација постојеће несанитарне депоније са циљем санације постојећег загађења на простору депоније (поправљање стања животне средине, земљишта и вода) и успостављање система управљања отпадом.



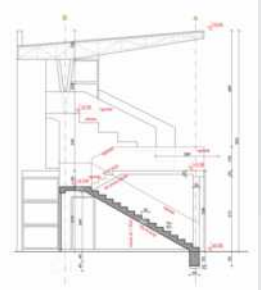






УРБАНИСТИЧКИ ПРОЈЕКАТ ПРИВРЕДНОГ КОМПЛЕКСА У ДЕДИНИ

Регионално индустријско технолошки парк и Центар за оспособљавање кандидата за возаче. Регионални индустријско технолошки парк чине комерцијални и производни део.
Центар за оспособљавање кандидата за возаче подразумева изградњу пословног објекта и полигона за практичну обуку возача.

УРБАНИСТИЧКИ ПРОЈЕКАТ СТАДИОНА „ФК ЈЕДИНСТВО“

Саобраћајница и спортско-рекреативни садржаји са мањим уделом комерцијалних делатности.
Стадион се састоји од: фудбалског терена, атлетске стазе, западних и источних трибина, ограде терена, ограде стадиона, степеништа, одговарајућег броја улаза-излаза и паркинг простора.
Капацитет стадиона је 1300 седишта и то око 800 седишта (од чега око 40 седишта за VIP госте) на западним и око 500 седишта на источним трибинама.



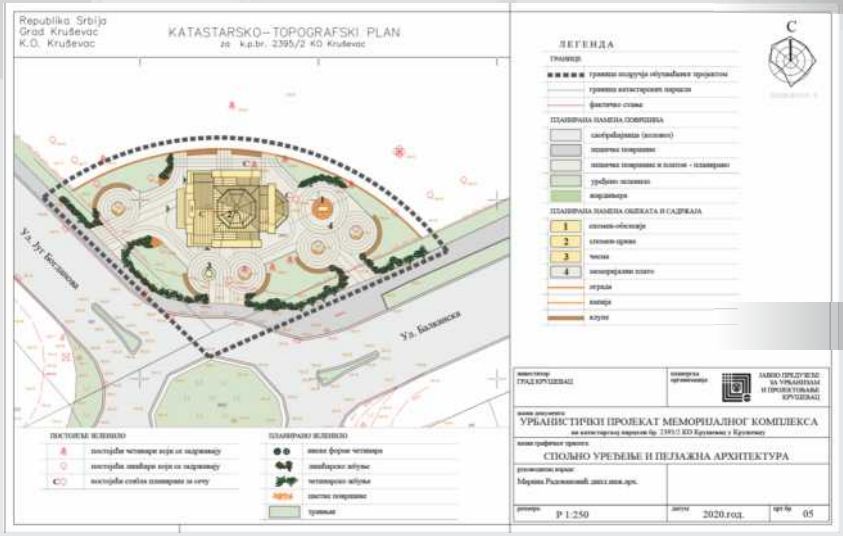


УРБАНИСТИЧКИ ПРОЈЕКАТ ПОСТРОЈЕЊА ЗА ПРЕЧИШЋАВАЊЕ ОТПАДНИХ ВОДА У КРУШЕВЦУ

Комбиновани механичко-биолошки поступак са активним муљем и анаеробном дигестијом.
Као резултат анаеробне разградње муља добија се биогас који се користи за добијање електричне и топлотне енергије за потребе постројења.
Постројење се састоји од механичке фазе пречишћавања која обухвата филтрацију кроз грубу и фину решетку, улазну црпну станицу, уклањање песка и масноћа, као и примарно таложење.
Биолошко пречишћавање врши се применом система са активним муљем, са нитрификацијом и денитрификацијом као и таложењем у финалним таложницима.


УРБАНИСТИЧКИ ПРОЈЕКАТ МЕМОРИЈАЛНОГ КОМПЛЕКСА


Спомен-црква је у функцији грађана и припадника Војске Србије и имаће функцију богослужбеног простора касарне. Спомен обележје родољубима крушевачког краја који су стрељани и вешани у периоду од 1916. до 1918. године у кругу касарне „Цар Лазар“, које се налази у кругу касарне, дислоцира се на ову локацију и представља централни део меморијалног платоа за обележавање значајних датума из историје.

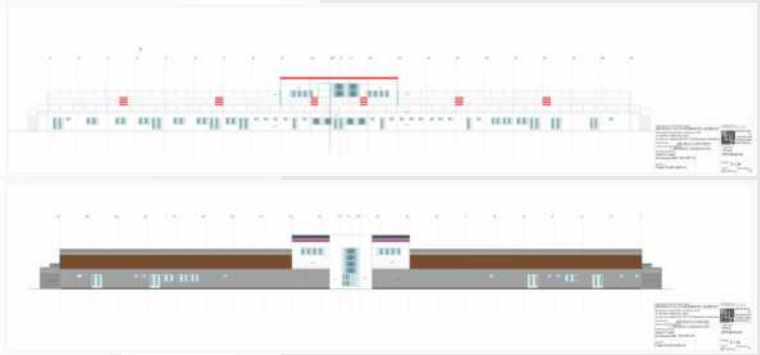



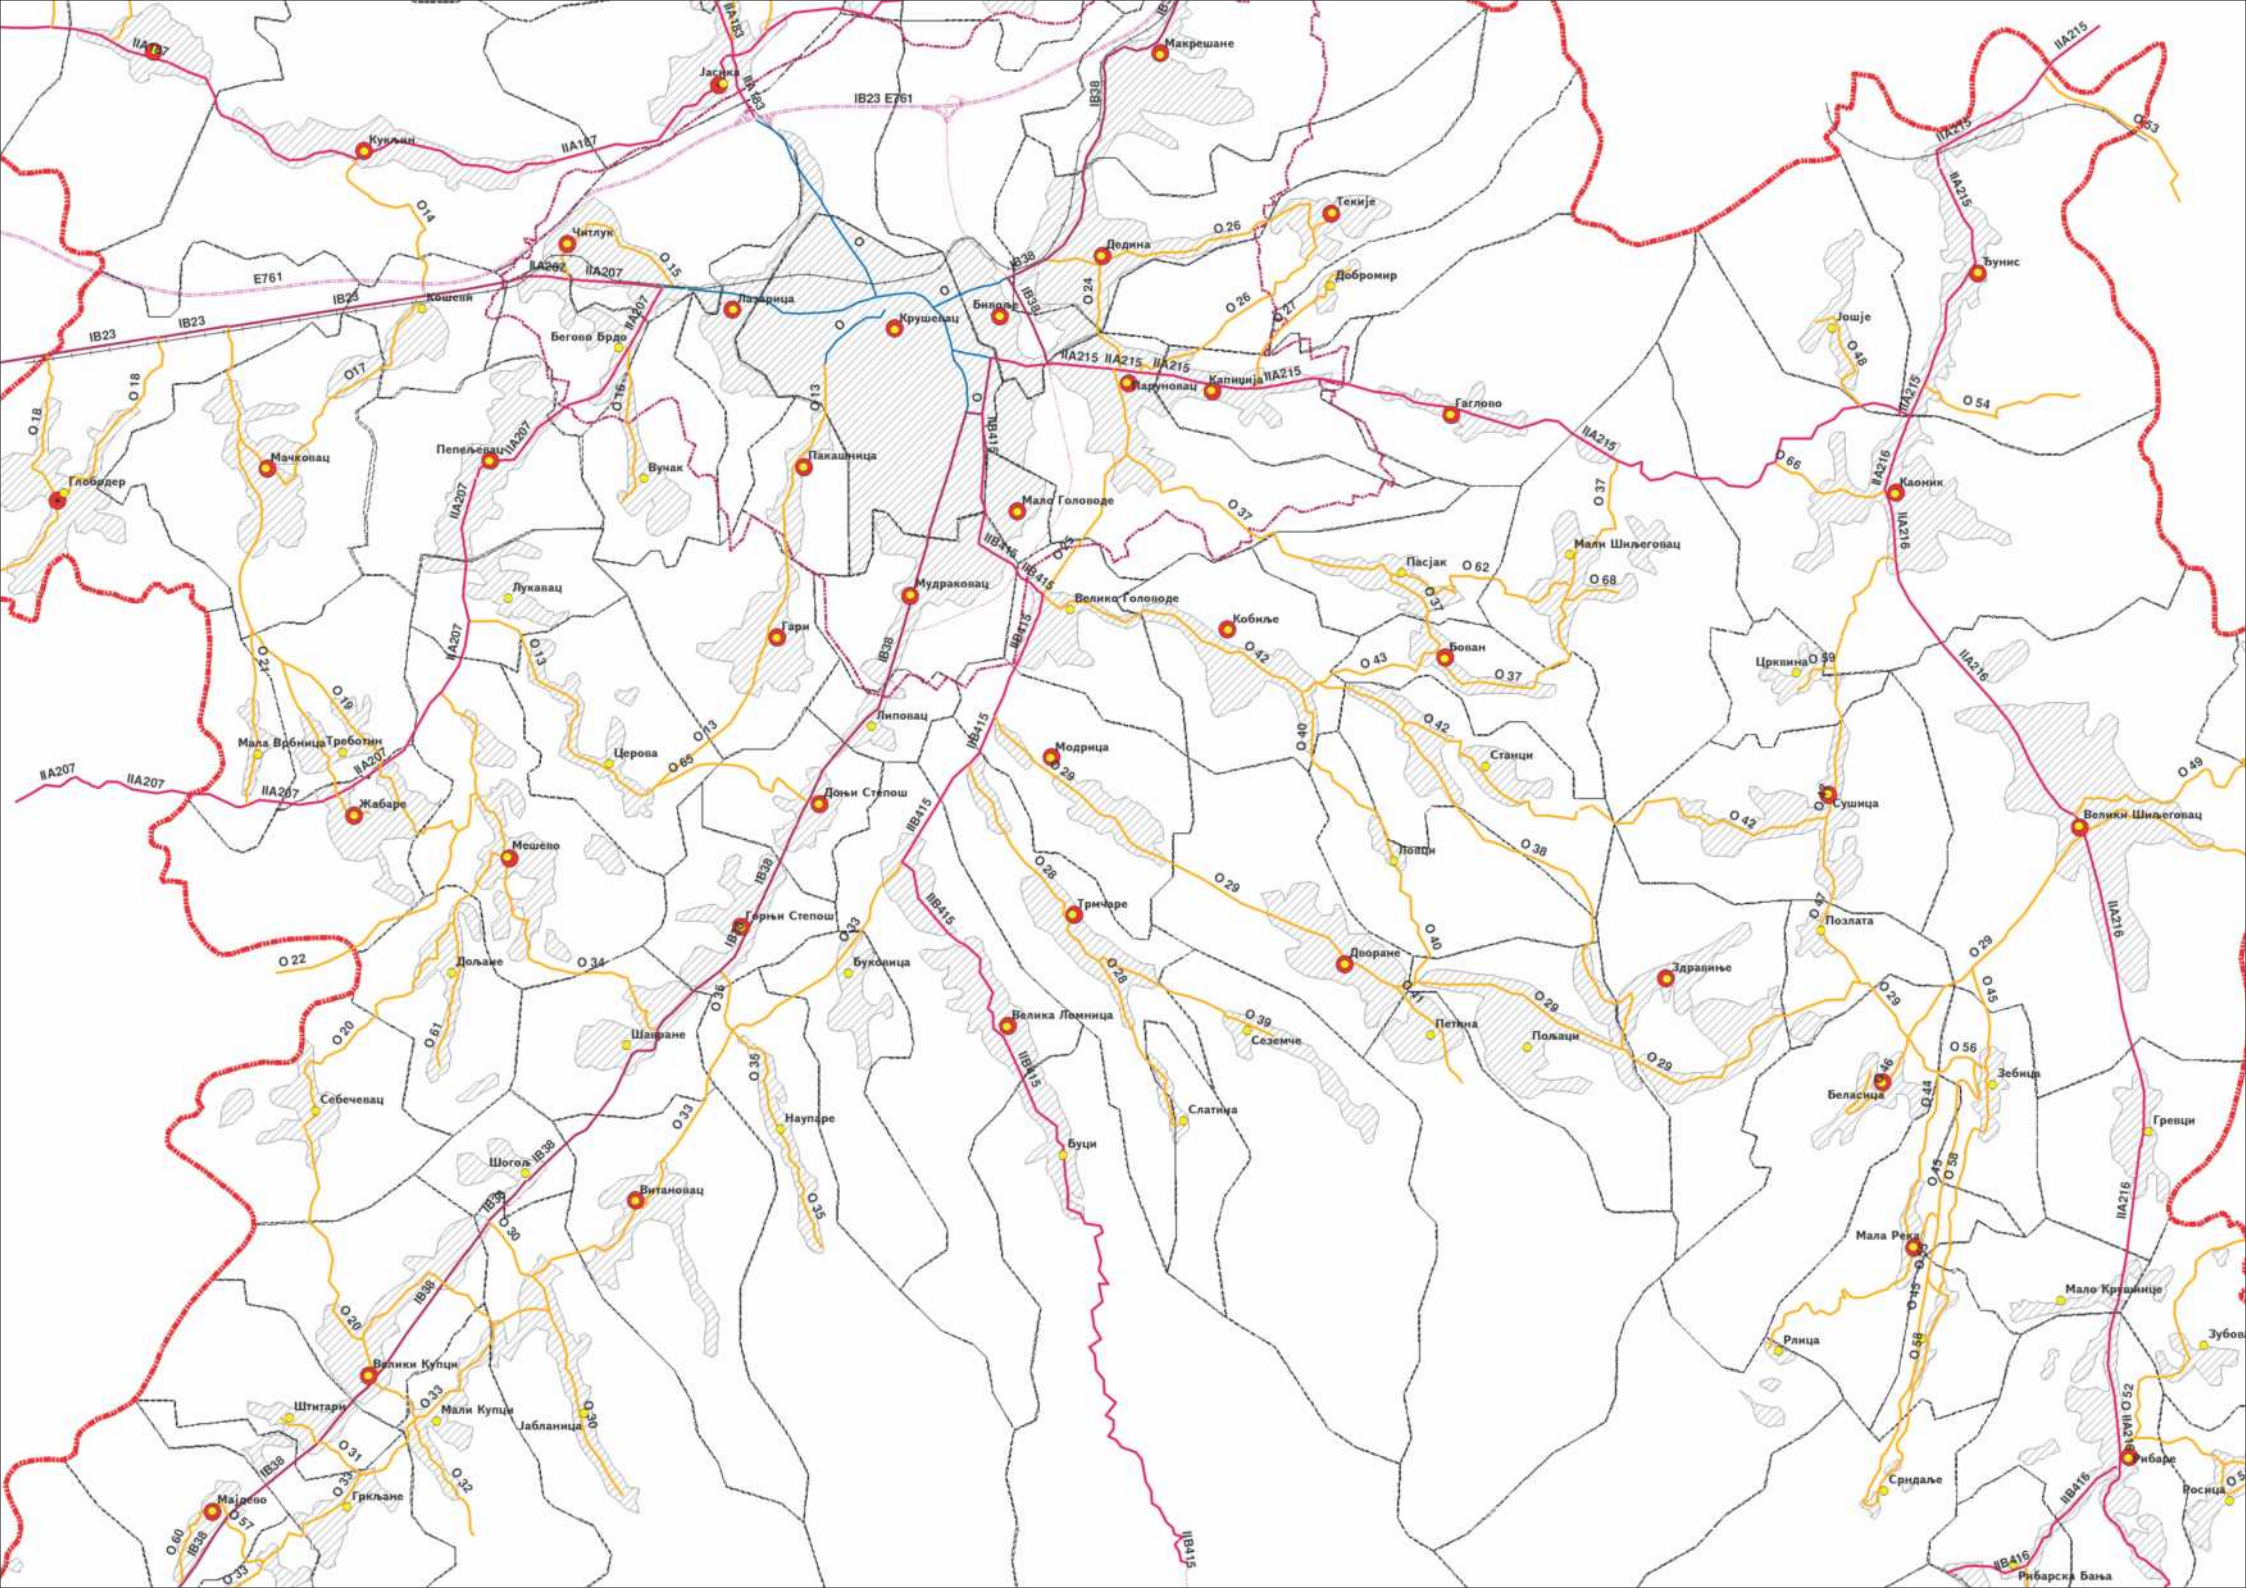


Макрешане
Јасика
Кукљин
Читлук
Текије
Дедина
Добромир
Лазарица
Крушевац
Бигоље
Кошевје
Бегово Брдо
Јошје
Тунис
Каменовац
Капија
Гаглово
Мачковац
Пепељевац
Вучак
Пакашница
Глободер
Мало Головоде
Мали Шиљеговац
Пасјак
Лукавац
Мудраковац
Велико Головоде
Кобиље
Гари
Бопан
Каоник
Црквина
Липовац
Мала Врбница
Треботин
Церова
Модрица
Станци
Жабаре
Сушица
Велики Шиљеговац
Мешело
Попци
Трмчаре
Горњи Степош
Позлата
Дољане
Буковица
Двориане
Здравиње
Шапиране
Велика Ломница
Петкна
Пољаци
Себечевац
Седемче
Беласица
Забица
Наупаре
Слатина
Буци
Гревци
Шогољ
Витановац
Мала Река
Мало Крушиште
Велики Купци
Рлица
Штитари
Мали Купци
Јабланица
Зубово
Срндаље
Рибарска Бања
Гркљане
Мајдево
Росница
E761
IB23 E761
IB23
IIA187
IIA207
IIA215
IIA216
IIB415
IIB416
IB38
O 13
O 14
O 15
O 16
O 17
O 18
O 19
O 20
O 21
O 22
O 23
O 24
O 26
O 27
O 28
O 29
O 30
O 31
O 32
O 33
O 34
O 35
O 36
O 37
O 38
O 39
O 40
O 41
O 42
O 43
O 44
O 45
O 46
O 47
O 48
O 49
O 52
O 53
O 54
O 56
O 57
O 58
O 59
O 60
O 61
O 62
O 65
O 66
O 68

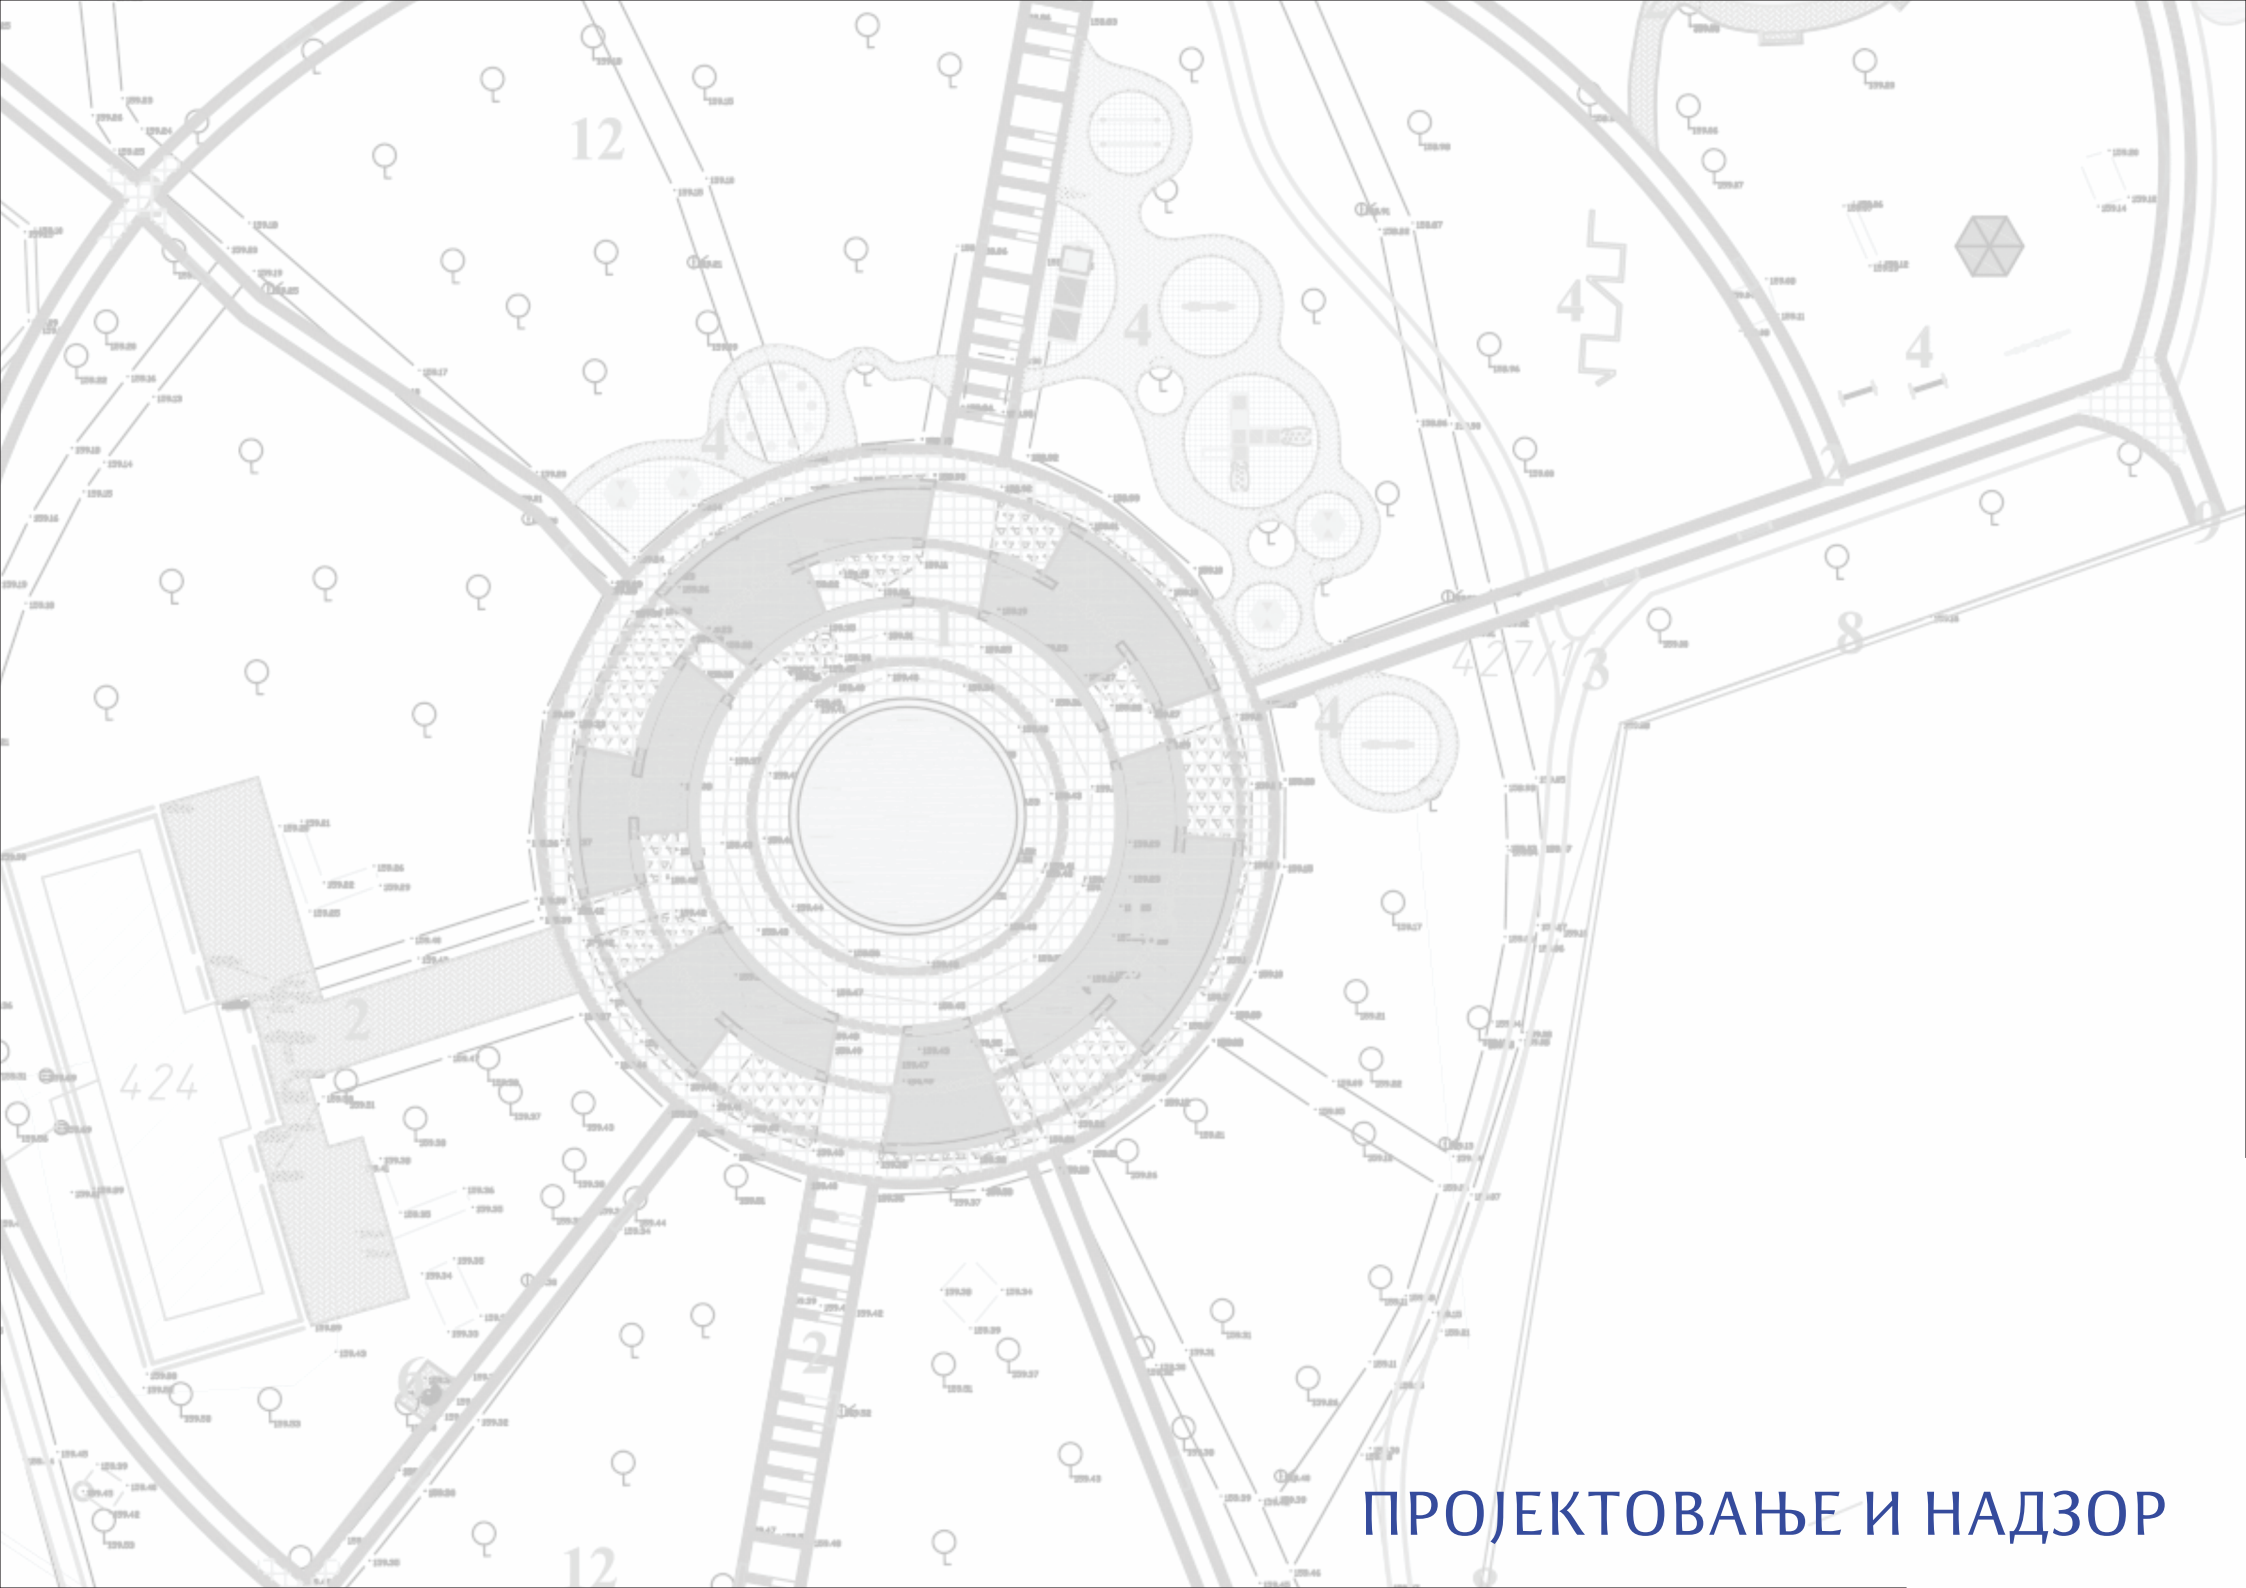


ПРОЈЕКТОВАЊЕ И НАДЗОР



ОСНОВА ПРИЗЕМЉА



ОСНОВА 1.СПРАТА

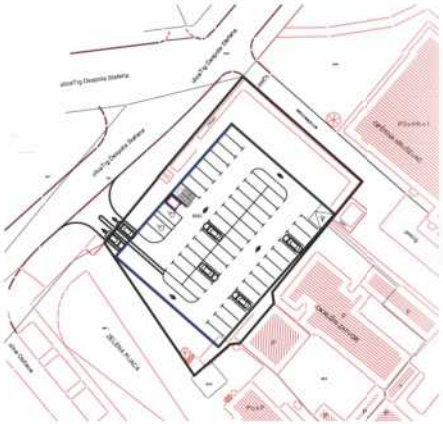


ОСНОВА ПОДЗЕМНЕ ЕТАЖЕ



СЕВЕРОЗАПАДНИ ИЗГЛЕД



СЕВЕРОИСТОЧНИ ИЗГЛЕД

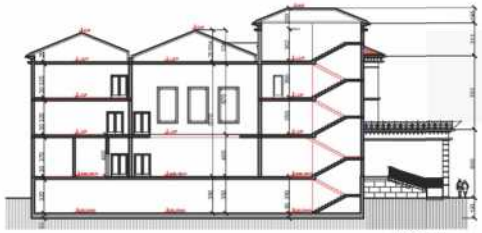


ПРЕСЕК А - А



ЈУГОЗАПАДНИ ИЗГЛЕД


РЕКОНСТРУКЦИЈА ЗГРАДЕ НАРОДНОГ МУЗЕЈА У КРУШЕВЦУ




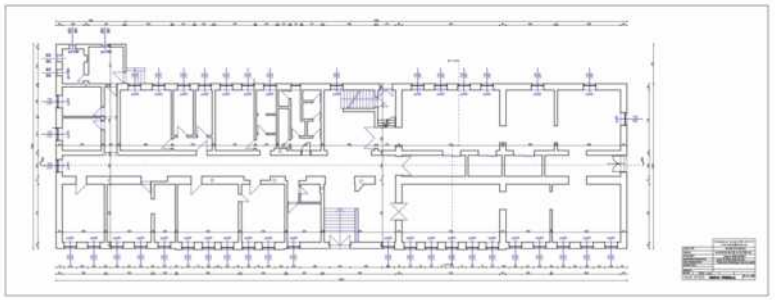





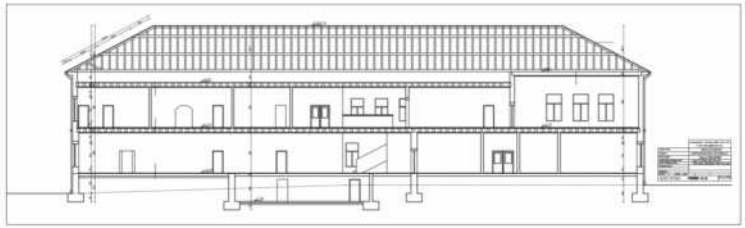

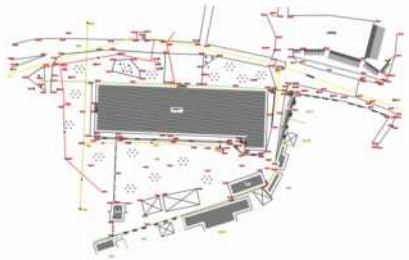




РЕКОНСТРУКЦИЈА ЗГРАДЕ ГРАДСКЕ УПРАВЕ ГРАДА КРУШЕВЦА





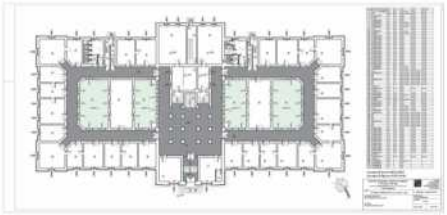










РЕКОНСТРУКЦИЈА ЗГРАДЕ ДОМА СИНДИКАТА У КРУШЕВЦУ

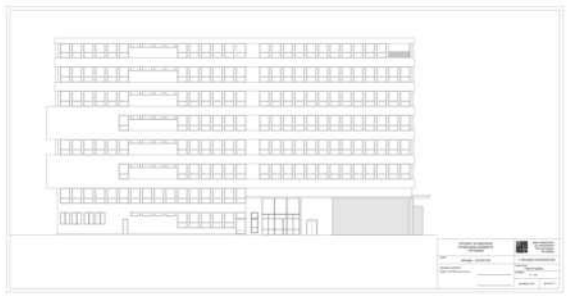


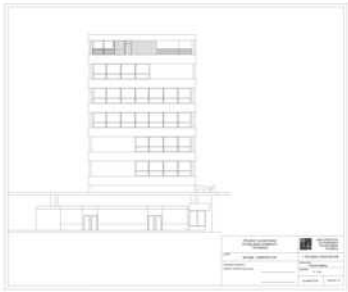


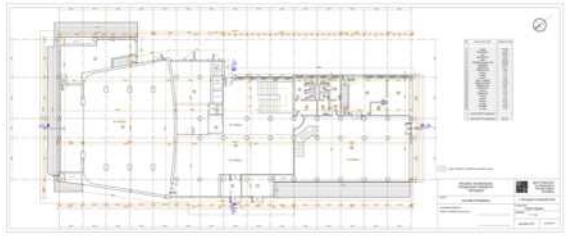






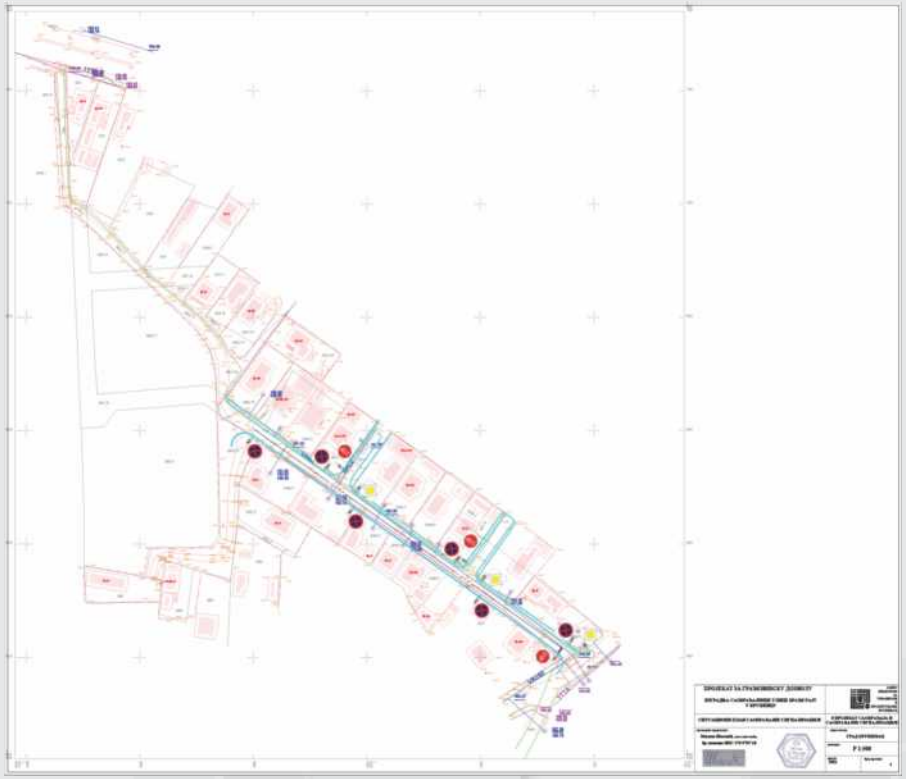


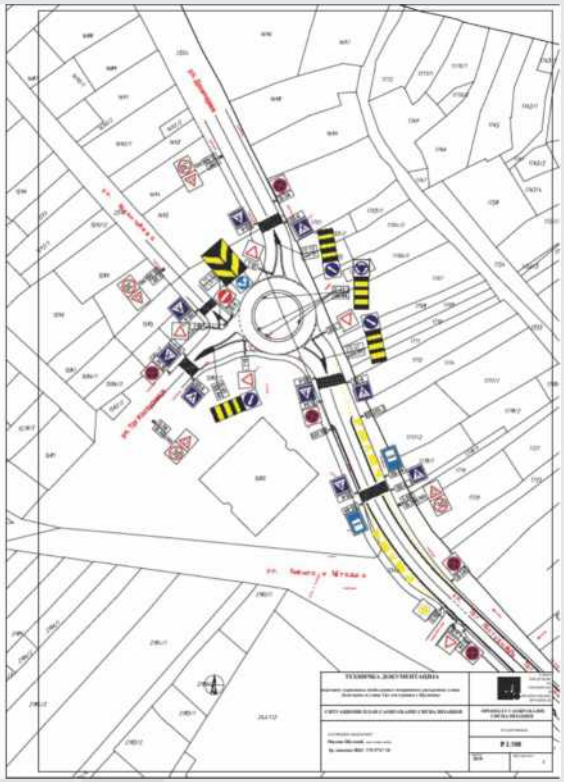


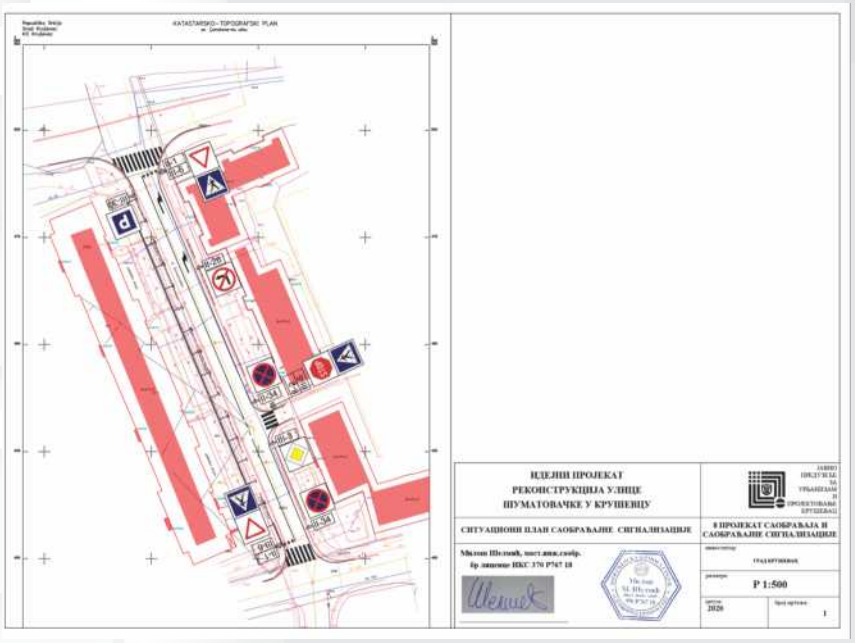

Поред израде пројеката и надзора над извођењем радова на изградњи саобраћајница, посебно се издвајају пројекти више од 10 раскрсница са кружним током саобраћаја, које су допринеле бржем одвијању саобраћајних токова у граду и већој безбедности свих учесника у саобраћају.

Предузимају се и активности за заштиту „рањивих“ учесника у саобраћају (пројектовање и формирање мреже бициклистичких стаза и трака) као и успоравање моторног саобраћаја (зоне школа, зоне успореног саобраћаја, Woonerf концепт и др.).

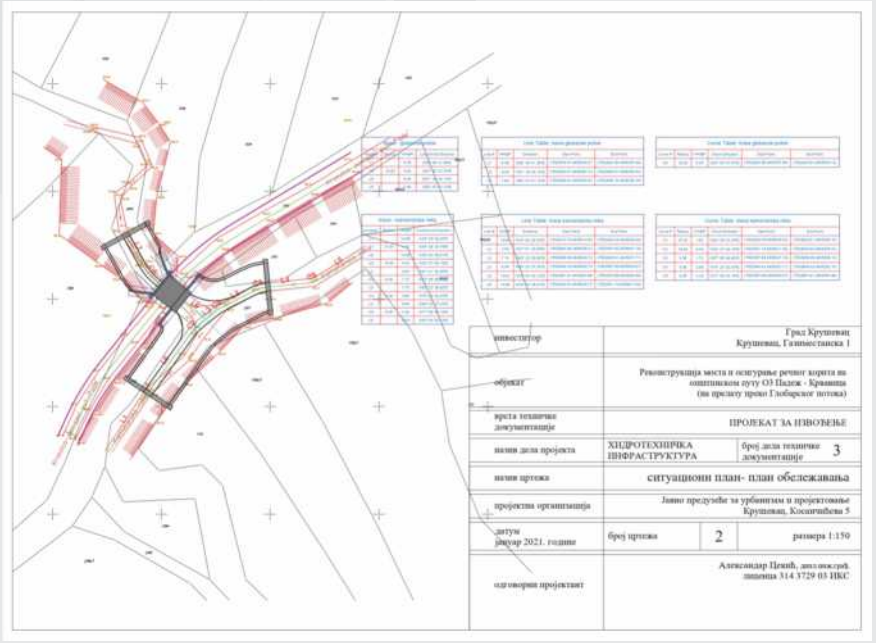

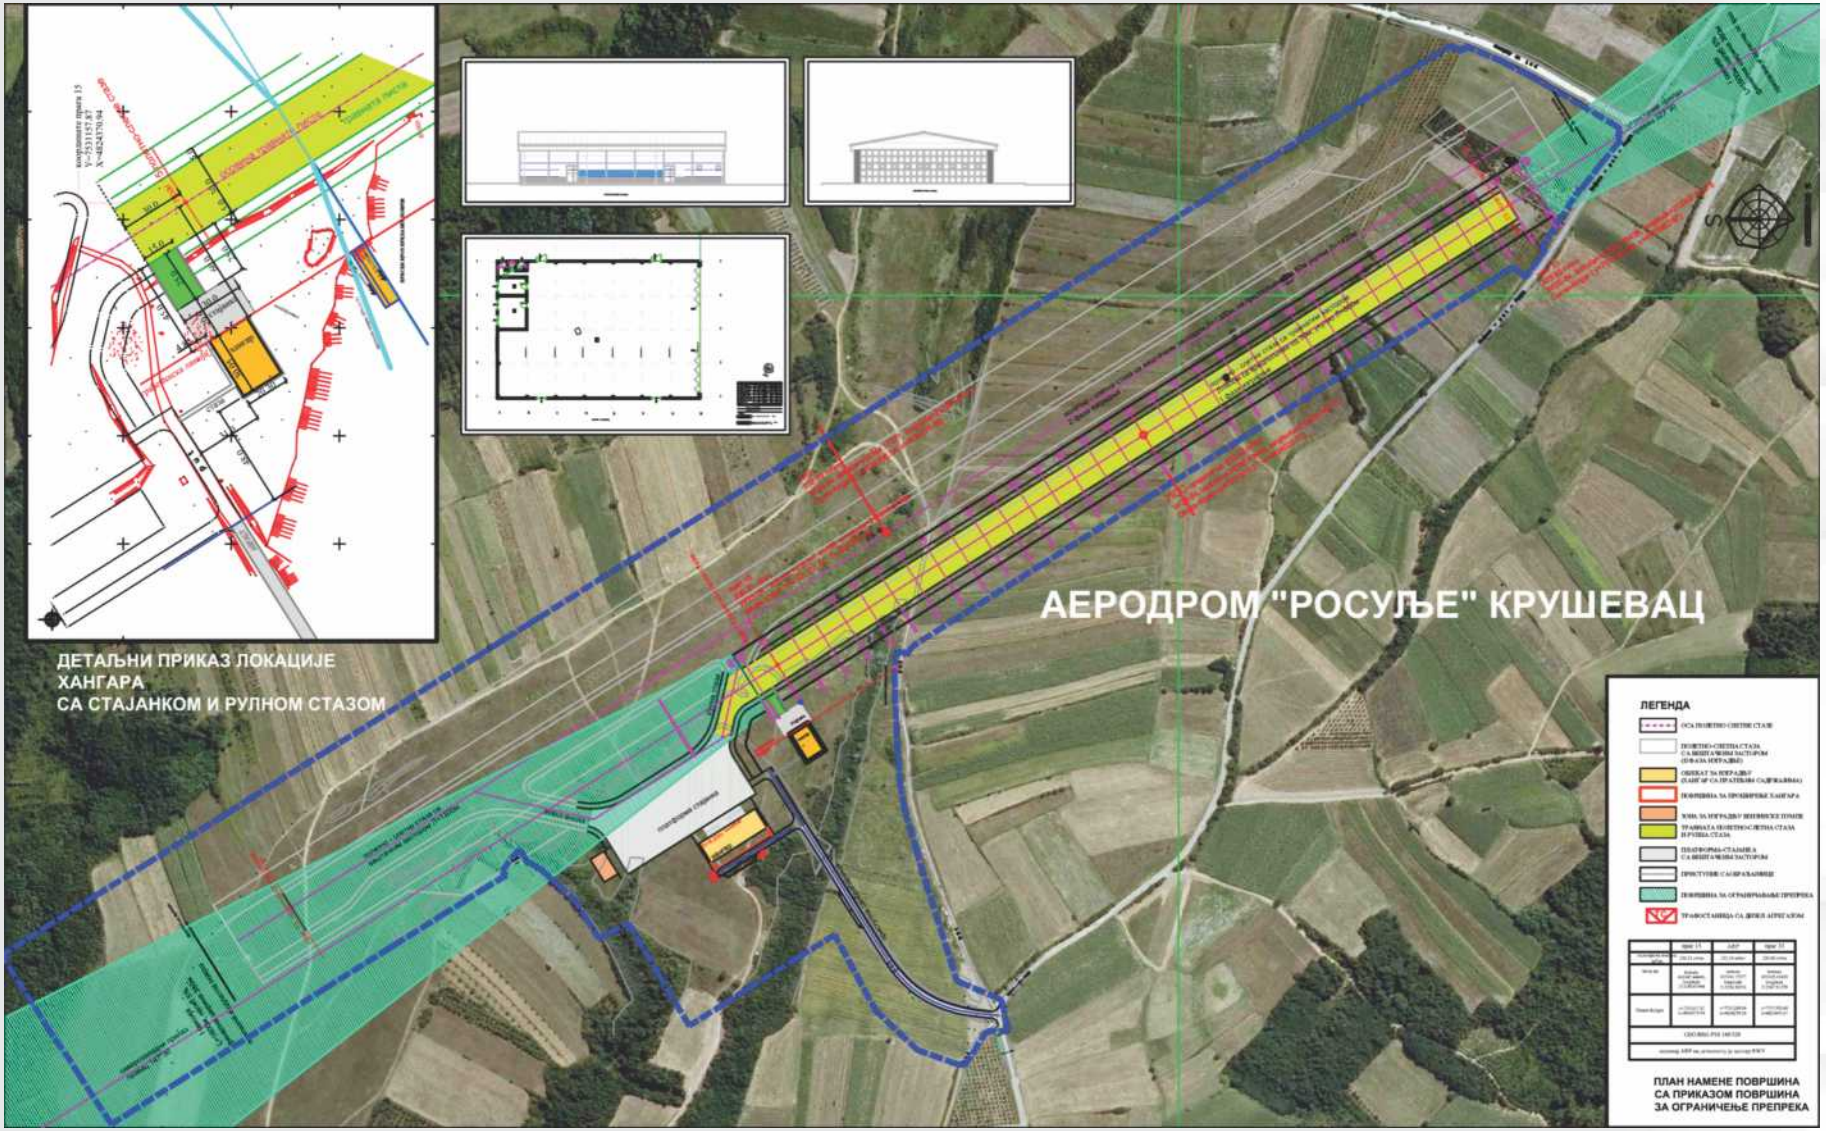

Специфичност ове локације чини истрајност и вера у идеју која датира још од 1990.год.

Идеја је отпочела са аеродромом за туристичке сврхе, травнатом стазом дужине 1000м, да би 1997.год.планирана за аеродром кодне ознаке 2Б, са стазом од вештачког застора дужине од 1300м.


Генералним планом мастер саобраћаја у Србији, планиран је као део терцијалне мреже аеродома Србије. Простор на коме се реализује комплекс аеродрома је југоисточно од Крушевца на ваздушној удаљености од 4,5км од центра града и североисточно од насеља Паруновац у потезу званом "Росуље".

Аеродром ће пружати аеродромске услуге за спортске, туристичке и привредне потребе, као и услуге превоза путника и робе у ваздушном и друмском саобраћају.

Остварено је функционално повезивање аеродрома у циљу његовог одрживог развоја са планираним садржајима на површинама опредељеним за привредне делатности. На овај начин се омогућује изузетна профитабилност у промету производа, робе и услуга, како везано за најближе локације у непосредној околини, тако и за локације у ширем окружењу, па и регионално.

Аеродром ће имати велики значај за град у погледу учешћа у ванредним ситуацијама са могућностима врло брзих интервенција у случају елементарних непогода (пожари, поплаве), хитних медицинских интервенција, епидемија и др.

РЕКОНСТРУКЦИЈА ПИОНИРСКОГ ПАРКА

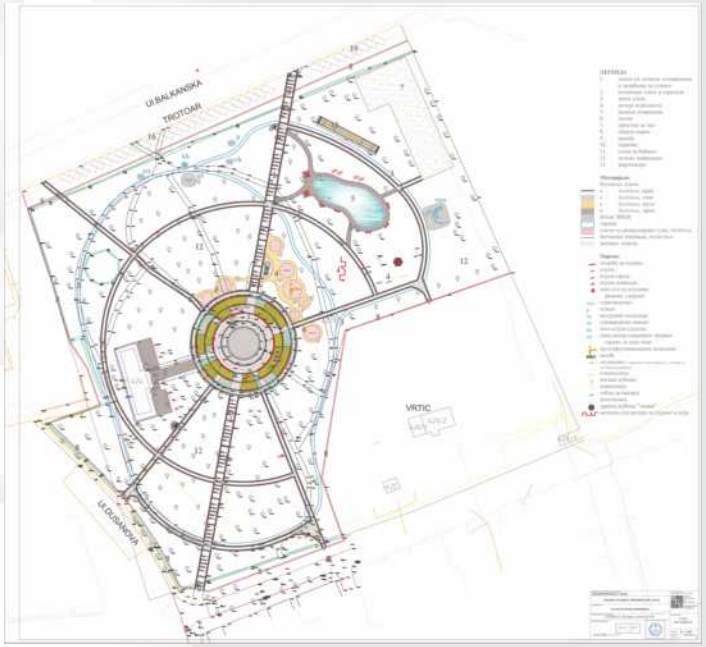














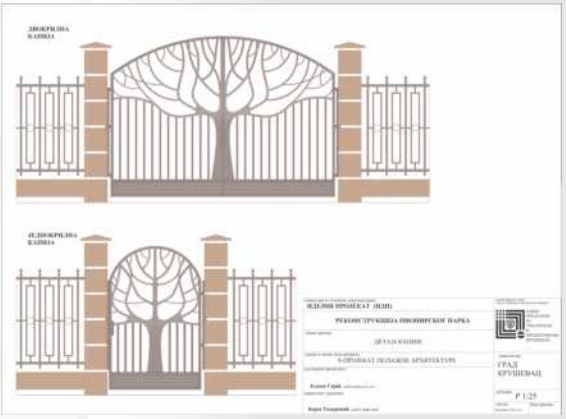


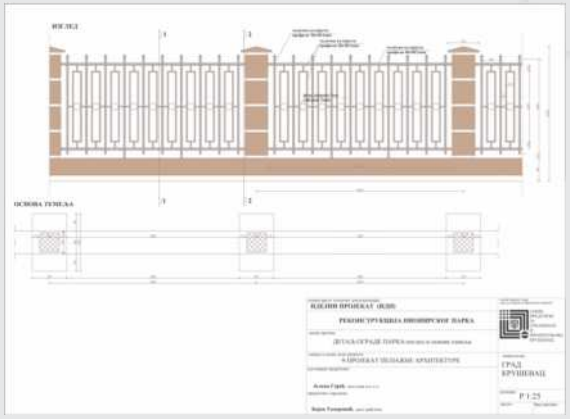

СРБИЈА СА МАНАСТИРИМА У ПАРКУ БАГДАЛА



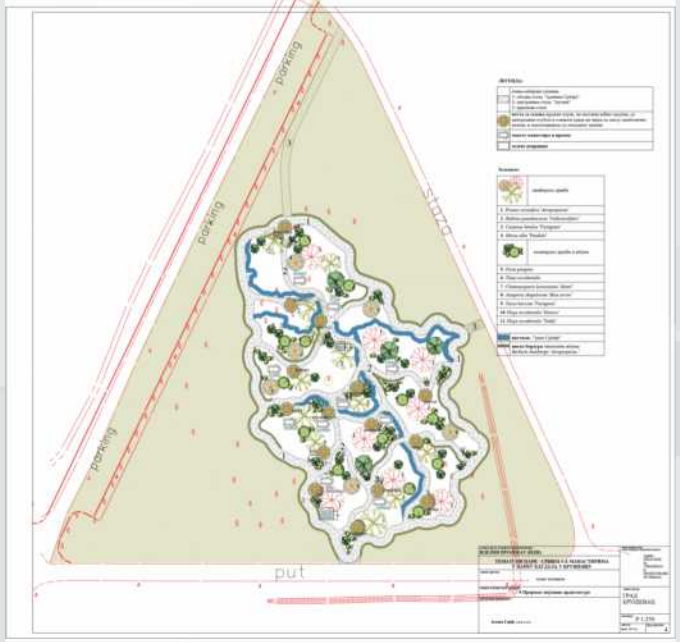

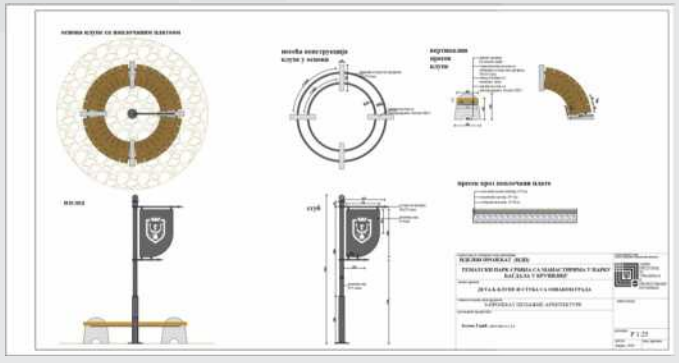



ЗА ВОЉНИМ КРУШЕВАЦ










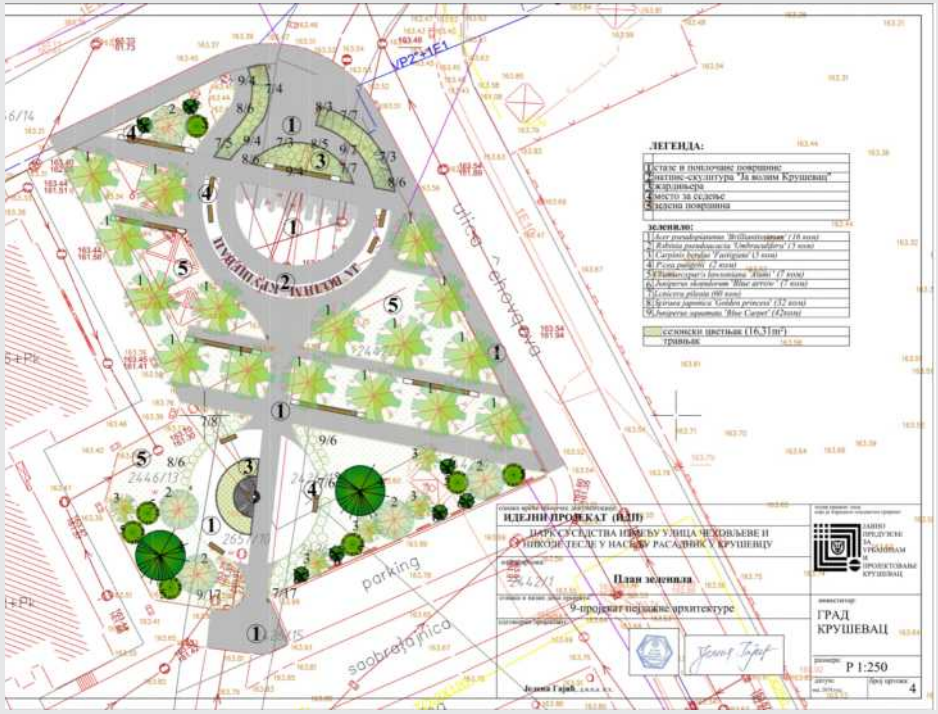



ЛЕГЕНДА:
ИДЕЈНИ ПРОЈЕКАТ (ИДП)
ПАРК-СУСЕДСТВА ИЗМЕЂУ УЛИЦА ЧЕХОВЉЕВЕ И
СУВОГОРЈЕЋЕГЕ У НАСЕЉУ РАСАДНИКУ КРУШЕВЦУ
План зеленила
9-пројекат пејзажне архитектуре
ГРАД КРУШЕВАЦ
Р 1:250
parking
saobraćajnica

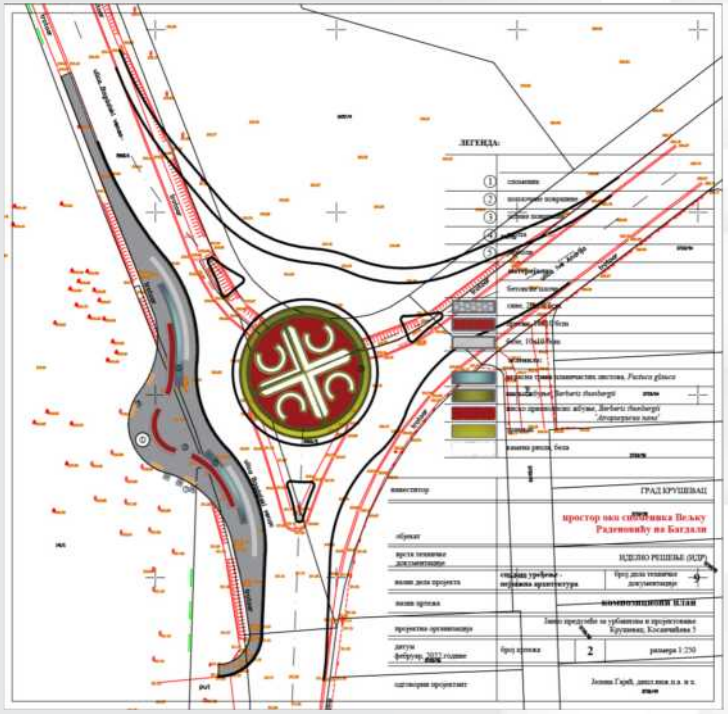
ЛЕГЕНДА:
ГРАД КРУШЕВАЦ
ИДЕЈНО РЕШЕЊЕ (ИДР)
Р 1:250

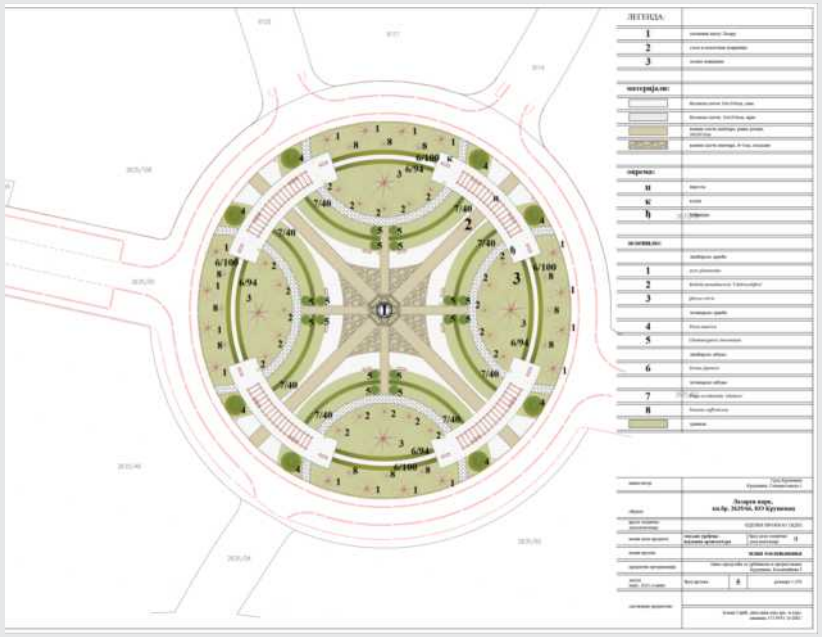
ЛЕГЕНДА:

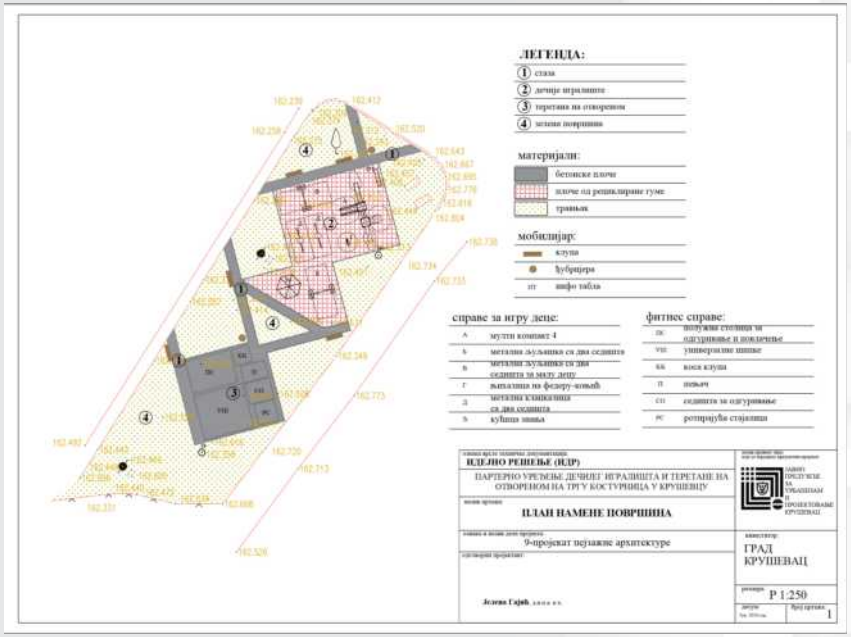
ЛЕГЕНДА:
1 стаза
2 дечије игралиште
3 тераса на отвореном
4 зелене површине
материјали:
бетонске плоче
плоче од рециклиране гуме
травњак
мобилијар:
клупа
корпа за отпатке
инфо табла
справе за игру деце:
фитнес справе:
ИДЕЈНО РЕШЕЊЕ (ИДР)
ПАРТЕРНО УРЕЂЕЊЕ ДЕЧИЈЕГ ИГРАЛИШТА И ТЕРЕТАНЕ НА ОТВОРЕНОМ НА ТРГУ КОСТУРНИЦА У КРУШЕВЦУ
ПЛАН НАМЕНЕ ПОВРШИНА
9-пројекат пејзажне архитектуре
ГРАД КРУШЕВАЦ
Р 1:250

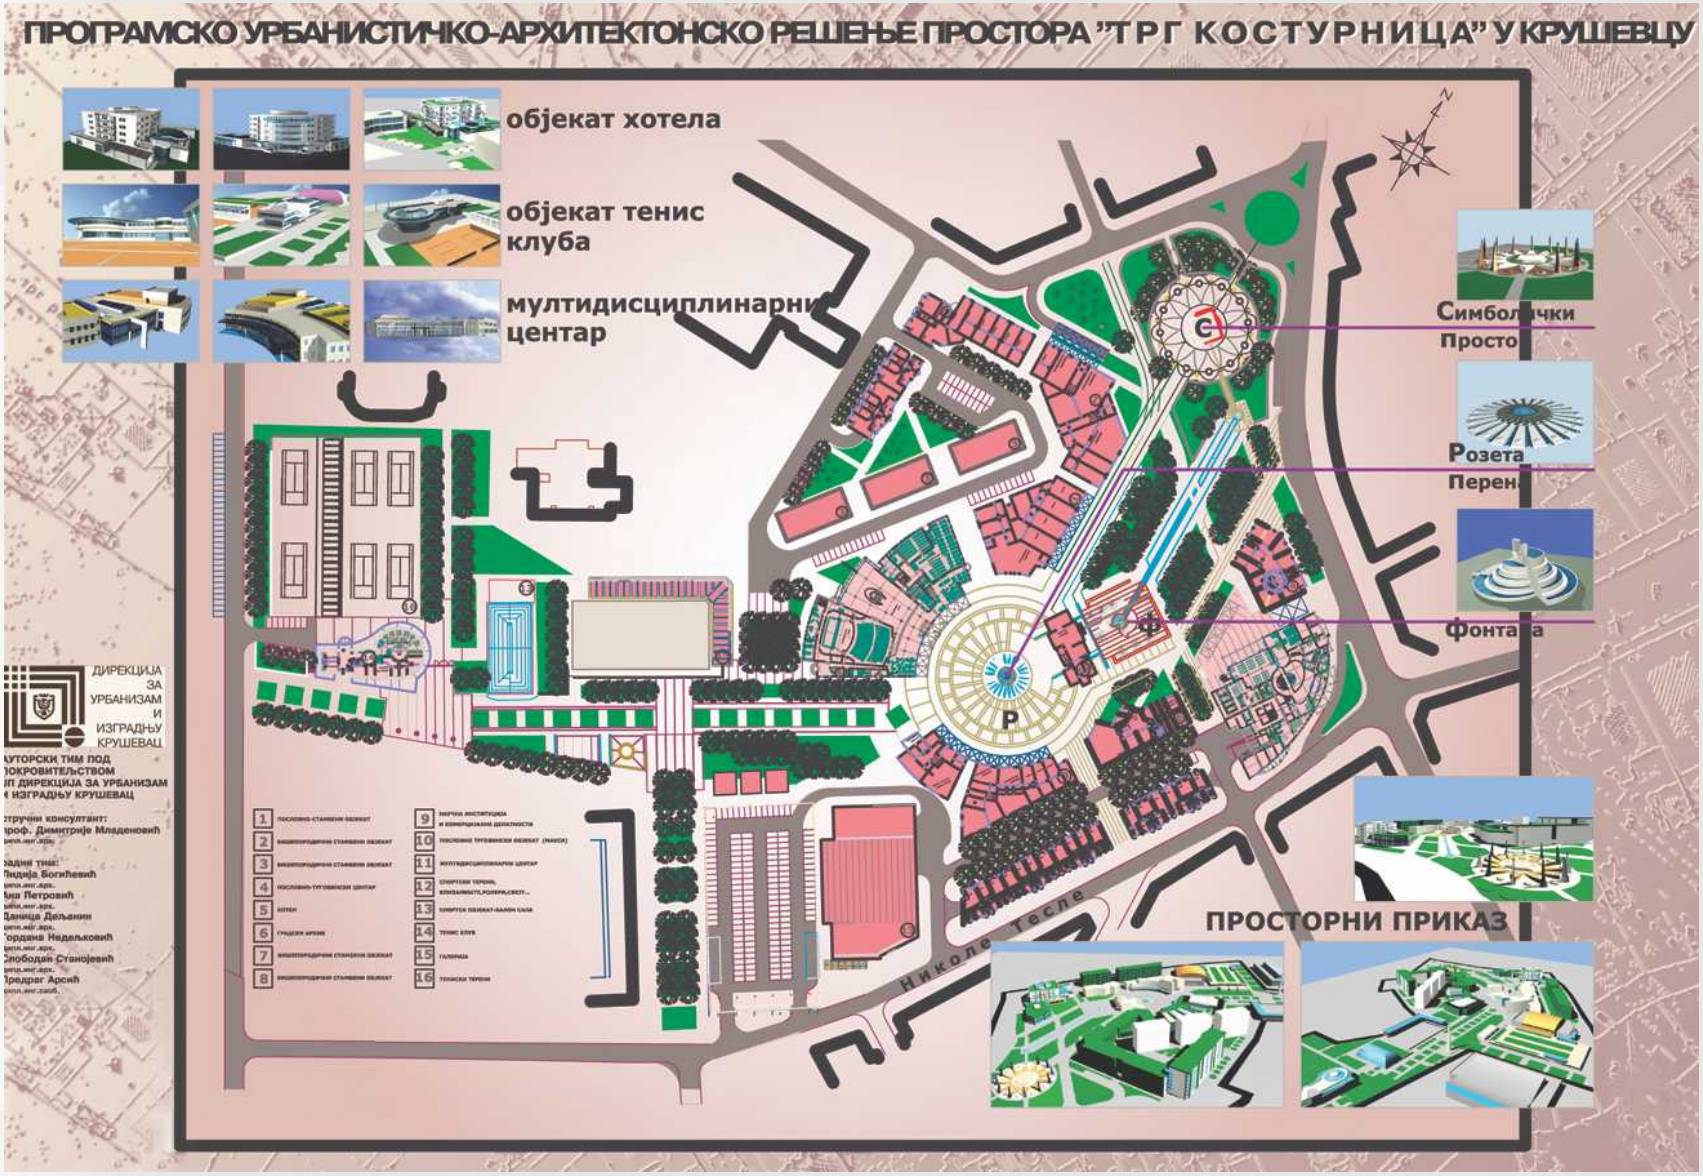


Пројектом су потврђена очекивања истакнута у добро формулисаним конкурсним условима, из којих произилази однос према постојећим вредностима, складном односу старог и новог, изграђеног и неизграђеног као и назнаке креирања новог амбијента у том делу Крушевца-града који траје, али се и мења.

Подручје је лоцирано у ужем централном градском језгру и чини део југоисточног крака линеарног градског центра Крушевца. Трг Мира, односно подножје града, са севера, чини почетак, а затим се у правцу југа наставља у градски центар, Трг косовских јунака, затим преко Трфа фонтана и Трга костурнице, који представља просторни завршетак центра града и продире у парк „Багдала". Преко секундарних градских саобраћајница простор је повезан са пешачком зоном у центру града и спомен обележјем „Слободиште". На простору обухваћеним конкурсом предложеним концептом и садржајима на отвореним просторима могуће је одвијање већег дела јавног живота, годишње, периодичне и дневне активности. Намене и капацитети предложених садржаја су такви да допуњују постојеће и дају нове које граду недостају, (мултидисциплинарни објекат са поливалентном салом, градска библиотека, архив града, музеј, галерија, нови градски хотел, подземна и надземна јавна гареажа, савремени научни институт, комерцијални и спортски садржаји...).

Композиција објеката са утврђеним регулационим линијама у предњем делу трга уводи у поменути простор.





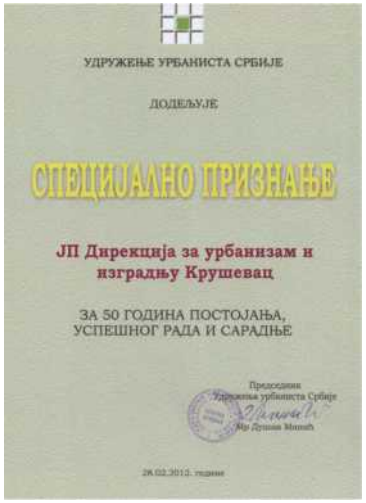







ЗНАЧАЈНИЈЕ НАГРАДЕ И ПРИЗНАЊА

Награде и признања уручене Јавном предузећу за урбанизам и пројектовање од стране Удружења урбаниста србије

Награда „Милош Савић“
за вишегодишње стручно ангажовање и постигнуте резултате планерских институција на стручном унапређењу урбанистичког и просторног планирања,
Награда „Милутин Главички“
За остварене резултате у области стручног рада, успешно пословање и сарадњу са сродним организацијама,
Специјално признање
За 50 година постојања, успошног рада и сарадње
Прва награда у категорији Конкурси за
Програмско урбанистчико-архитектонско решење простора Трг костурница“ (Расински трг) у Крушевцу
Признање Салона у категорији Планова детаљне регулације за
План детаљне регулације“Спортско рекреативни центар
Расина“ у Крушевцу

Поред награда и признања уручених Јавном предузећу за урбанизам и пројектовање од стране Удружења урбаниста Србије додељене су и појединачне награде

Награда „Никола Добровић“
годишња награда за остварене стручне резултате у области урбанизма
Благодарнице и граматоми уручени Јавном предузећу за урбанизам и пројектовање као и заслужним појединцима
за драгоцени допринос за изградњу цркви на подручју Града Крушевца
поводом дведесет шесте године епископства

Разне врсте захвалница, диплома, плакета и повеља

За учешћа и доприносе (на скуповима урбаниста, од скупштине општине Крушевац за нарочите заслуге на пољу развоја урбанизма и пројектовања, допринос у пројектима „Спасимо децу у саобраћају“, Разне врсте организација (Видовдански марш, Друштво за помоћ МНРО града Крушевца, за помоћ у опреми и донирању књига школских библиотека, као и за изузетан допринос у побољшању и унапређењу рада школа и дугогодишњу успешну сарадњу, за изузетан допринос у реализацији међународног хуманитарно-меморијалног маратона за мир 2010. - Нови Сад - гробље Зејтинлик, од Беле брезе за учешће и допринос у реализацији локалне еколошко-културне акције, од одреда извиђача, од савеза глувих и наглувих, у видовданском еко-дану „Крушевац-зелени град“, на унапређењу и развоју спорта и физичке културеод полицијског синдиката Србије, од међуокружног сабора народног стваралаштва - Падешки кладенац, од војске Србије, водовода Крушевац,народне библиотеке Крушевац, од Југословенско-македонског друштва, од удружења сарадника за слепе и слабовиде...),

МИСИЈА И ВИЗИЈА ПРЕДУЗЕЋА

У динамичном периоду свог развоја и реструктуирања није било лако опстати, а уједно и задржати и унапредити се у стручном моралу. Јавно предузеће је то успело захваљујући својим стручњацима и њиховом перманентном и константном раду на свим нивоима просторног и урбанистичког планирања, као и у сфери надзора и пројектовања објеката нискоградње и високоградње.

Израђени су урбанистички планови за готово све капиталне инвестиције, највећи пројекти и програми, сачуван је идентитет и углед како у свету своје струке, тако и у граду. Својим радом непрестано се унапређује, усавршава и надограђује новим референцама.

У наредном периоду Јавно предузеће за урбанизам и изградњу Крушевац наставиће своју градитељску улогу. Сталним резултатима мораће да доказује своју планерску логистику града и окружења, па чак да иде и корак унапред у развојним програмима.

Досадашњи резултати, стечена искуства и нова знања су само база за нове задатке и циљеве који су пред нама.

Визија нашег пута је да у сфери планирања достигнемо и постављамо нове стандарде, уводимо и креирамо нове трендове у свету урбанизма. Циљ је да послујемо у духу времена, увођењем савремених информационих технологија и иновативних техничких решења, кроз примену еколошких стандарда на путу стварања савременог модела одрживог развој Града и регионалног повезивања.

Предузеће је и треба да буде један од кључних стратешких партнера Града у праћењу и усмеравању његовог развоја, као привредног, образовног, здравственог и културно-историјског центра Расинског округа, и уједно прати и усаглашава правце развоја града са плановима вишег реда и ширег простора.

Предузеће тежи да очува стечени кредибилитет из области поверених делатности:

- остваривања континуитета планирања развоја града и унапређења урбанистичке делатности, као и традиције признате и респектабилне установе у области урбанизма;
- обезбеђење урбанистичког планирања и уређења простора и насеља, на територији Града Крушевца, али и ширем окружењу, у циљу стварања бољих услова живота становника и задовољења њихових потреба и јавног интереса, у складу са принципима планирања, рационалног и одрживог коришћења простора и грађевинског земљишта;
- повећање доступности и одрживо управљање јавним путевима, ради задовољења животних потреба свих становника на територији Града;
- обезбеђење безбедних услова коришћења градских путева, улица и некатегорисаних путева и ефикасности пружања услуга из области управљања јавним путевима;

постављања виших стандарда у области пословања и одрживог планирања.

У наредним деценијама, развој Јавног предузећа за урбанизам и пројектовање заснивaће се на тимском раду стручњака и менаџера, на стварању предуслова за запошљавање и усавршавање младих кадрова свих профила, спремних и способних да применом савремених знања и технологија, даље граде, унапређују и улепшавају свој град и своју институцију.

Верујемо да ће у периоду који предстоји, за дужи низ година, садашњи млади кадрови моћи да констатују да је њихово предузеће један од главних носилаца урбанистичког развоја града.

Урбанисти крушевачког Јавног предузећа сагледавају јасно своју улогу у будућем развоју града као модерног и одрживог града. Знање, технологија и посвећеност послу су основе на којима смо до сада градили и на којима ћемо у будућности да градимо поверење и јачамо нашу позицију.

1962 - Скрињик Александар (дипл.инж.грађ.), Жикић Слободан (дипл.инж.арх), Станковић Вучко (курир), Илић Миленко (копирант, фигурант), Дељанин Олга (дактилограф, благајник), Зарецки Драгиша (дипл.инж.арх.), Ћелебџић Нада (дипл.инж.арх), Јешић Мирослав (геометар), Вујанац Милорад (секретар, рачуновођа), Петровић Радојко (техничар), Ђорђевић Жарко (арх.тех.); **1963 -** Пудло Марија (дипл.инж.арх), Андрејић Томислава (дактилограф, благајник), Јеротијевић Никола (копирант), Мандић Властимир (геометар); **1964 -** Стојановић Станиша (дипл.инж.грађ), Симић Јелена (курир); **1965 -** Стојиљковић Миодраг (дипл.инж.арх), Стојиљковић Живана (техничар), Поповић Вера (чистачица); **1966 -** Џодић Радосав (секретар), Вукашиновић Реља (геометар), Маринковић Љубомир (администратор), Јурић Влада (геометар), Вељковић Животије (грађ.тех.), Милашевић Радомир (курир, фигурант), Мићић Братислав (дипл.инж.грађ.), Миланović Томислав (грађ.тех.), Екић Илија (референт), Јовановић Љиљана (грађ.тех.), Ристић Мирко (грађ.тех.), Радивојевић Милан (грађ.тех.), Пешић Радомир (благајник), Остојић Слободан (књиговођа), Ђурчић Милосав (грађ.инж.), Тошковић Милош (грађ.инж.), Алексић Станислав (дипл.инж.шумарства), Маринковић Гордана (тех.цртач), Петровић Надежда (књиговођа), Цветковић Милош (грађ.тех.), Алексић Марија (грађ.тех.), Вертовшек Предраг (дипл.инж.арх.), Почековац Добринка (грађ.тех.), Мијајловић Милен (копирант, фигурант), Ђокић Мирјана (тех.цртач), Исаиловић Гордана (техничар), Миловановић Миланка (тех.цртач), Сарић Јован (радник), Банковић Југослав (радник), Соколовић Јоца (радник), Секулић Нада (дактилограф), Милосављевић Марија (тех.цртач), Андрејић Томислава (дактилограф), Живић Светислав (дипл.инж.арх.), Милојковић Предраг (дипл.инж.грађ), Радојковић Миодраг (радник), Живић Радосав (радник), Крстић Војислав (дипл.ецц.), Радосављевић Марко (тех.цртач), Јевтић Споменка (дипл.инж.шумарства); **1967 -** Радоичић Миодраг (фигурант), Мијајловић Вера (економиста), Алексић Станислав (дипл.инж.шумарства), Унић Милева (администратор), Живадиновић Данијела (тех.цртач); **1968 -** Мунћан Отилија (дипл.инж.арх.), Вертовшек Славица(грађ.тех.); **1969 -** Васић Божидар (економиста), Савковић Радосав (дипл.правник), Марковић Милан (маш.тех.), Миленковић Верица (чистачица); **1970 -** Мијајловић Милорад (фигурант), Илић Драгослав (фигурант), Беадер Гордана (дипл.ецц), Берић Слободанка (секретарица), Јевтовић Споменка (дипл.инж.хорт.), Пешић Мирослав (референт), Алексић Марко (референт), Антић Драгиша (курир), Дисић Славко (техничар), Лалић Марија (дактилограф), Беадер Јованка (радник); **1971 -** Вулић Драгољуб (возач), Миладиновић Даница (радник), Миленковић Милица (чистачица), Ђорђевић Сенка (тех.цртач), Мојсиловић Синђа (дактилограф); **1972 -** Јовановић Радослав (тех.цртач), Властелица Адам (тех.цртач), Миленковић Милица (чистачица), Радивојевић Љубинко (фигурант), Стојановић Слободанка (тех.цртач), Грујић Славка (дактилограф), Радмановић Добрица (фигурант), Радмановац Милан (фигурант); **1973 -** Димитријевић Хранислав (грађ.тех.), Цветковић Миланка (књиговођа), Савић Бранимир (дипл.правник), Петровић Голубинка (тех.цртач), Вукојичић Милица (књиговођа), Лапчевић Томислав (фигурант), Гашић Ратомир (фигурант), Јевтић Душко (фигурант), Бјелановић Мирко (дипл.правник), Савић Слободан (фигурант), Лацић Боривоје (књиговођа); **1974 -** Гавриловић Радивоје (дипл.инж.грађ.); **1975 -** Ђурковић Драгомир (правник), Перовић Слободанка (дипл.правник), Перовић Милорад (економиста); **1976** - Матић Миодраг (економиста), Мариновић Вера (дипл.инж.арх); **1977** - Стевић Јелица (дактилограф), Денић Снежана (радник); **1979** - Мутатовић Славица (спремачица), Петровић Василије (дипл.инж.арх.); **1980** - Марковић Слободанка (дактилограф), Јовановић Томица (дипл.ел.инж.), Патенковић Зоран (арх.тех.); **1981** - Станковић Славица (тех. цртач), Васић Снежана (дактилограф), Петровић Милка (спремачица); **1982 -** Митревски Љиљана (тех.цртач), Вујанац Весна (тех.цртач), Крсмановић Љубица (дактилограф), Рајчић Јово (дипл.инж.саоб.); **1983 -** Стевановић Милан (копирант); **1984** - Митревска Љиљана (тех.цртач); **1985** - Стаменковић Радица (грађ.тех.); **1986 -** Недељковић Гордана (дипл.инж.арх.), Станковић Анка (кафе-куварица), Михаиловић Жарко (копирант); **1987 -** Игњатовић Звономир (дипл.инж.грађ), Миленковић Љиљана (спремачица), Мијатовић Јасмина (дипл.инж.пејз.арх.), Здравковић Зорица (дипл.ецц.), Шошић Миодраг (дипл.инж.грађ.), Шљивић Миодраг (дипл.маш.инж.), Петровић Милена (спремачица), Васић Божидар (грађ.тех.), Младеновић Савка (дактилограф), Мијајловић Вера (ецц.тех.), Почековац Добринка (арх.тех.), Цветковић Љиљана (ецц.тех.), Ђорђевић Ранка (ецц.тех.), Џунић Драгодинка (ецц.тех.), Козић Радмила (дипл.правник), Бојанић Крстомир (дипл.инж.геодезије), Николић Радмило (дипл.инж.арх.), Алексић Марко (грађ.тех.),

Кузмановић Милан (дипл.инж.грађ), Раичевић Зорица (ецц.тех.), Жујић Небојша (инж.геодезије), Цекић Александар (дипл.грађ.инж.), Ђерковић Драган (дипл.ел.инж.); **1988** - Матовић Славољуб (возач), Радојковић Снежана (тех.цртач), Тодоровић Слободан (дипл.инж.грађ.), Јовановић Љубомир (арх.тех.), Павловић Гордана (грађ.тех.), Савић Роса (грађ.тех.); **1989 -** Цветковић Радојевић Весна (дактлограф), Савић Весна (дактлограф), Пунишић Милан (дипл.п.п.); **1990 -** Станић Славиша (фигурант); **1991 -** Вељковић Лидија (тех.цртач), Илић Радован (ел.инж.), Николић Славица (дипл.инж.грађ.); **1994** - Тодоровић Слободан (дипл.инж.грађ.), Радовановић Марина (дипл.инж.арх.), Стојић Зоран (дипл.инж.арх.); **1995 -** Ескић Горан (грађ.тех.), Димитријевић Марина (грађ.тех.), Миладиновић Марина (грађ.тех.), Предолац Живорад (дипл.инж.грађ.), Дељанин Даница (дипл.инж.арх.); **1996** - Петровић Срђан (фигурант), Лацић Боривоје (екон.тех.), Ћирковић Владан (дипл.инж.арх.), Јовановић Игор (возач); **1997** - Јовановић Горољуб (дипл.инж.геол.), Радојевић Драгослав (дипл.инж.ел.), Радовановић Ивана (курир), Чубрак Мира (економиста), Јанковић Радиша (књиговођа), Берић Слободанка (секретарица), Симоновић Зоран (књиговођа), Васић Снежана (дактилограф), Јовановић Драгић (маш.техн.), Раичевић Зорица (књиговођа), Шљивић Павле (дипл.ецц.), Павловић Зорица (дактилограф), Виријевић Ружица (спремачица), Обрадовић Миланка (дипл.ецц.), Тричковић Радинка (грађ.инж.), Алексић Драгослав (дипл.правник), Младеновић Душица (геометар), Тодоровић Слободан (дипл.инж.грађ.), Тимотијевић Биљана (дипл.инж.арх.), Ћирковић Марија (дипл.инж.арх.), Николић Слободан (дипл.ел.инж), Бајић Марија (дипл.инж.арх), Славковић Родољуб (дипл.инж.грађ), Марић Милан (инж.геодезије), Поповић Дејан (геометар), Ћеховић Снежана (геометар), Петронијевић Јованка (геометар), Милутиновић Братислав (инж.геодезије), Ракић Слободан (геометар), Терзић Дејан (геометар), Дивац Милица (дипл.инж.геод.), Блажић Предраг (инж.геодезије), Ђурђевић Бранислав (инж.геодезије); **1998 -** Душанић Саша (геометар), Јовановић Весна (спремачица), Стевић Јовица (економиста), Косијер Валентина (дипл.инж.арх.), Петровић Ана (дипл.инж.арх.), Јовановић Јулијана (дипл.инж.арх.), Костић Недић Биљана (дипл.правник), Стефановић Милица (дипл.правник), Радојевић Саша (дипл.инж.арх.), Јовановић Александра (грађ.инж.), Ковачевић Јовица (грађ.тех.), Савковић Марија (спремачица), Петровић Данијела (дипл.ел.инж.), Ваљаревић Славица (дипл. п.п.), Петровић Мирослав (дипл.инж.арх.), Здравковић Владимир (курир), Славковић Родољуб (дипл. инж.грађ.), Маноилов Асен (заштита на раду и пп); **1999 -** Петровић Срђан (фигурант), Душанић Саша (геометар), Терзић Дејан (геометар), Ђедовић Јованка (геометар), Вишњић Миомир (референт), Црнојевић Снежана (дипл.правник), Арсић Предраг (дипл.саоб.инж.), Цветковић Александар (дипл.ел.инж.), Бекрић Силвана (спремачица), Николић Слободан (дипл.ел.инж.), Смиљковић Драгана (дипл.ецц.), Богићевић Лидија (дипл.инж.арх.), Марјановић Радиша (дипл. маш.инж.), Јовановић Александар (ел.тех.); **2000 -** Николовски Мишо (дипл.инж.маш.), Јевтић Јасмина (спремачица), Рачић Горан (курир), Петронијевић Бобан (курир), Јовановцић Саша (портир, курир), Атанасковић Љиљана (спремачица), Аздејковић Дејан (дипл.грађ.инж.); **2001** - Јовановић Здравко (дипл.грађ.инж.), Димитријевић Живорад (дипл.правник), Савковић Слободанка (дипл.ецц), Рајковић Зоран (дипл.грађ.инж.), Јевтић Јасмина (спремачица), Петровић Бобан (дипл.инж.маш.); **2002 -** Миленковић Дивна (спремачица), Ашанин Верица (економиста), Стојчић Олгица (дипл.инж.арх.), Јовановић Драган (дипл.ел.инж.), Кобиљчевић Марија (кафе-куварица); **2003 -** Живковић Иван (дипл.инж.арх.), Радисављевић Јелена (дипл.инж.арх), Жујић Катарина (кафе-куварица); **2005 -** Дреновац Оливера (дипл.инж.грађ.), Јовичић Звездан (дипл.инж.арх.), Благојевић Слађана (грађ.тех.), Јовановић Борис (дипл.инж.грађ.); **2006 -** Јовановић Милан (дипл.инж.грађ.); **2007** - Јовановић Јована (књиговођа); **2008** - Дачић Ирена (дипл.инж.грађ.), Тасић Милутин (дипл.ецц.), Станојевић Ивана (дипл.ецц.), Михајловић Емилија (арх.техн); **2009 -** Марковић Миљан (инж.машинства), Трифуновић Далибор (портир), Младеновић Борка (дипл.инж.грађ.), Милошевић Бобан (инж.машинства); **2010** - Васић Александар (дипл. п. п.); **2011 -** Тодоровић Бојан (дипл.инж.грађ.), Матић Милена (дипл.ецц.), Марковић Дејан (дипл.инж.маш.), Костовски Игор (референт), Васић Марина (секретарица); **2012** - Тутулић Војкан (дипл.инж.арх.), Николић Радмило (дипл.инж.арх.), Милошевић Милош (дипл.ецц.); **2014** - Маринковић Јелена (дипл.правник), Радовић Оливера (дипл.правник); **2015** - Шелмић Милош (маст.инж.саобр.), Гајић Јелена (дипл.инж.пејз.арх.); **2020** - Милосављевић Миљана (дипл.инж.грађ.), Крпић Тања (дипл.ецц.); **2021** - Милош Јовић (дипл.инж.арх.).

Шездесет година Јавног предузећа за урбанизам и пројектовање Крушевац

1962-2022

Издавач:
Јавно предузеће за урбанизам и пројектовање Крушевац
Ул.Косанчићева 5, 37000 Крушевац

За издавача:
Милош Јовић,дипл.инж.арх.
в.д.директора

Уредници:
*Милош Јовић,дипл.инж.арх, * Биљана Тимотијевић Арсић,дипл.инж.арх,
Недељковић Гордана дипл.инж.арх., Марија Михаиловић, грађ. тех.

Графичко обликовање:
Атеље 601

_____
Штампа:
Атеље 601

Тираж:150

Јавно предузеће
за урбанизам и пројектовање
Крушевац

Косанчићева 5,
37000 Крушевац
Телефон 037 421 979
E-mail: info@direkcijaks.rs
www.direkcijaks.rs