РЕПУБЛИКА СРБИЈА
К.О. Крушевац

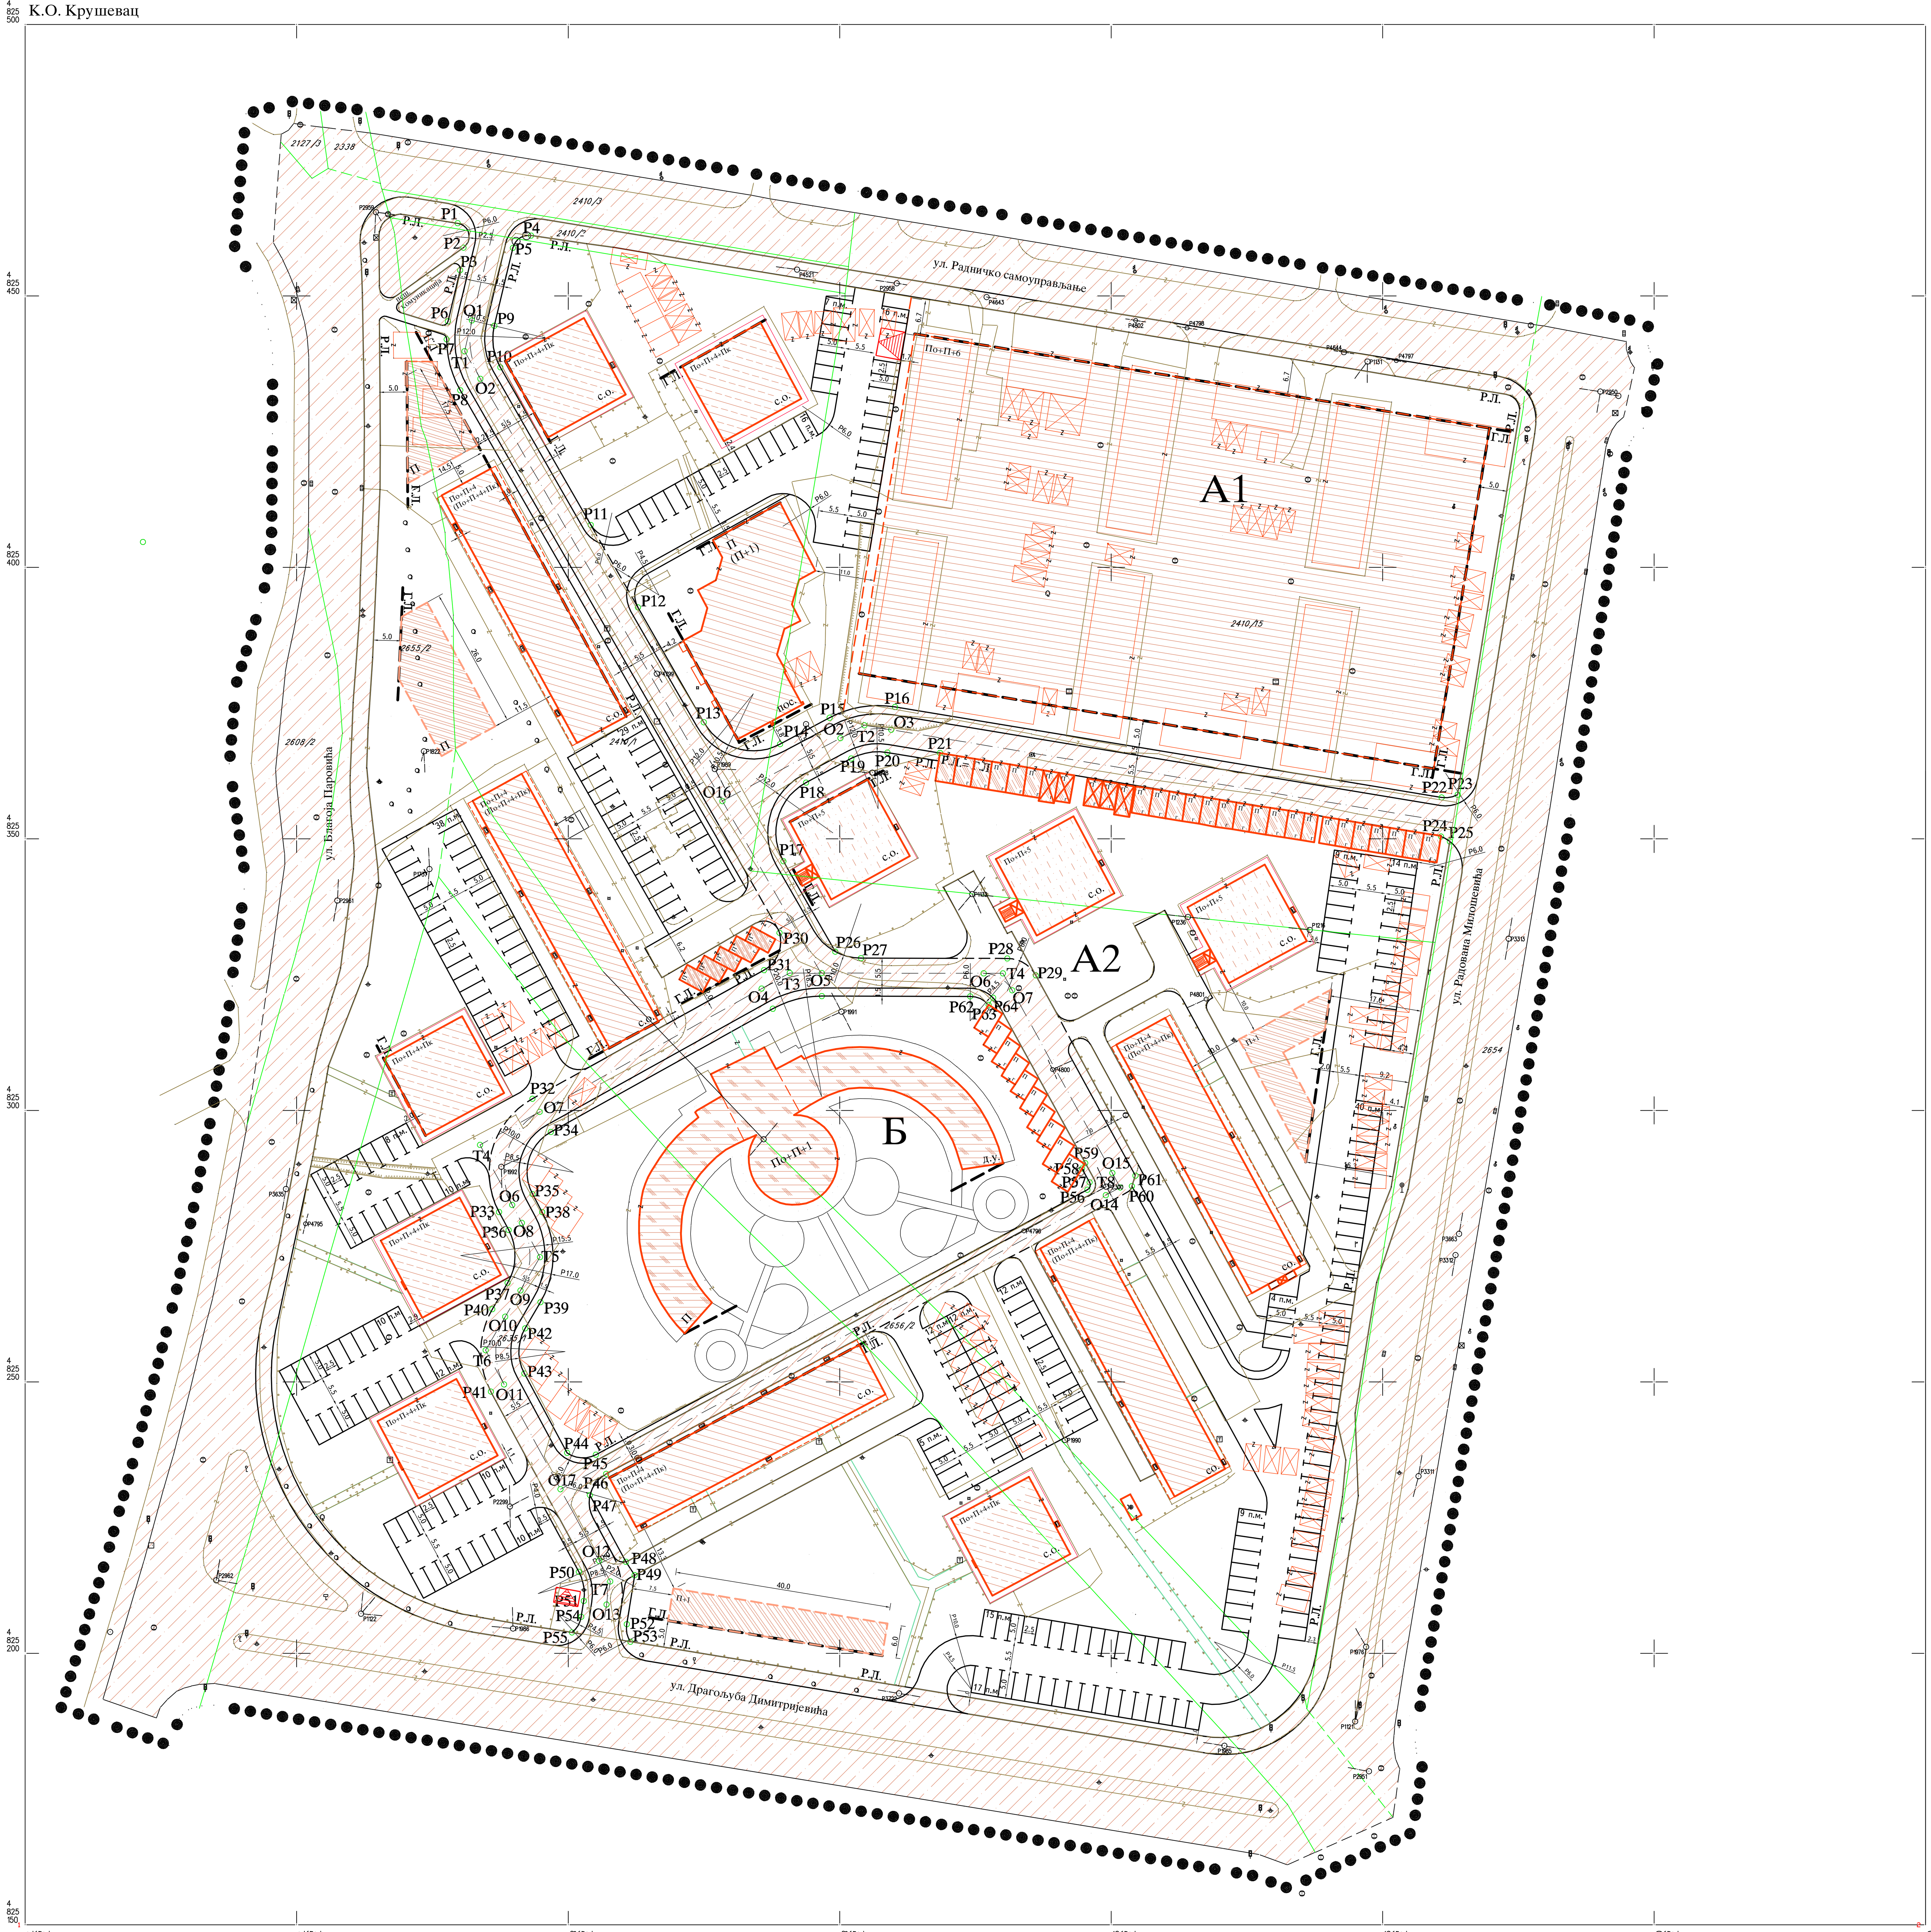

КОРДИНАТЕ ОСОВИНСКИХ ТАЧАКА

БР.	У	Х
Oo	25445.50	27782.27
O1	25434.75	27783.82
O2	25368.57	27850.14
O3	25370.11	27859.50
O4	25322.44	27835.63
O5	25325.30	27846.72
O6	25282.58	27789.69
O7	25299.74	27794.74
O8	25279.27	27791.46
O9	25266.83	27791.23
O10	25262.00	27788.41
O11	25249.52	27788.19
O12	25217.04	27805.70
O13	25208.98	27807.07
O14	25284.38	27899.02
O15	25288.46	27900.22
O16	25356.96	27828.40
O17	25230.23	27798.59

КОРДИНАТЕ ТЕМЕНИХ ТАЧАКА

БР.	У	Х
T1	25439.82	27780.92
T2	25370.92	27854.56
T3	25325.31	27840.80
T4	25293.64	27783.77
T5	25272.98	27794.82
T6	25255.82	27784.80
T7	25213.24	27807.75
T8	25285.81	27901.68

КОРДИНАТЕ НОВИХ ТАЧАКА (парцелација јавних површина)

БР.	У	Х	БР.	У	Х
P1	25463.41	27779.66	P34	25296.02	27796.81
P2	25458.91	27780.72	P35	25284.58	27793.44
P3	25454.76	27780.10	P36	25277.94	27789.05
P4	25461.13	27793.16	P37	25268.21	27788.85
P5	25458.85	27789.81	P38	25281.27	27795.21
P6	25445.36	27777.86	P39	25264.68	27794.90
P7	25442.01	27777.62	P40	25263.39	27786.03
P8	25432.64	27780.13	P41	25248.22	27785.77
P9	25444.52	27786.40	P42	25259.86	27792.08
P10	25436.87	27787.51	P43	25251.54	27791.93
P11	25407.83	27804.15	P44	25236.92	27799.82
P12	25392.65	27812.85	P45	25236.58	27805.10
P13	25371.49	27824.97	P46	25233.06	27807.02
P14	25367.45	27839.03	P47	25229.13	27804.01
P15	25372.32	27848.14	P48	25216.85	27810.63
P16	25374.30	27860.19	P49	25214.39	27812.24
P17	25345.89	27839.65	P50	25215.05	27801.96
P18	25360.37	27843.82	P51	25209.65	27802.87
P19	25364.82	27852.15	P52	25205.28	27810.78
P20	25365.91	27858.80	P53	25202.13	27811.45
P21	25365.83	27868.49	P54	25206.71	27802.40
P22	25357.63	27960.87	P55	25203.84	27800.69
P23	25358.16	27963.83	P56	25285.39	27895.63
P24	25350.44	27960.76	P57	25286.75	27896.03
P25	25349.53	27962.39	P58	25289.29	27894.64
P26	25329.24	27849.19	P59	25290.27	27895.24
P27	25328.03	27853.93	P60	25286.05	27903.82
P28	25327.98	27880.88	P61	25287.98	27904.48
P29	25324.87	27886.13	P62	25321.00	27874.04
P30	25332.70	27838.93	P63	25319.46	27877.46
P31	25325.83	27836.07	P64	25320.74	27878.27
P32	25302.14	27793.41			
P33	25281.28	27787.26			

ЛЕГЕНДА:

ОЗНАКЕ:

- граница подручја обухваћеног планом
- граница катастарске парцеле
- фактичко стање
- постојећа жива ограда

НАМЕНА ОБЈЕКАТА:

- СО — вишепородично становање - планирана надградња поткровне етаже и доградња тераса на постојећим и планираној етажи
- СО — вишепородично становање - могућност надградње поткровља (формирање двоетажних станова над постојећим становима)
- СО — вишепородично становање - могућност формирања косе кровне конструкције
- СПО — зона изградње стамбено пословних објеката спратности По+П+6, обавезна израда У.П.
- ПО — зона изградње пословног објекта
- ПО — пословни објекат - планирана надградња пословног објекта
- ПУ — јавни објекат - предшколска установа
- Г — гараже
- објекти предвиђени за уклањање
- саобраћајнице
- паркинг простор
- зелена површина

ПОДЕЛА ЗЕМЉИШТА

- саобраћајне јавне површине
- Б — површина за објекат јавне намене-дечји вртић
- јавне зелене површине
- земљиште за остале намене

S

00 100 %

наручилац: Скупштина Општине, Крушевац, према одлуци број 350-1002/2002 од 16.08.2002.г., СО Крушевац

планерска организација: ДИРЕКЦИЈА ЗА УРБАНИЗАМ И ИЗГРАДЊУ КРУШЕВАЦ

План детаљне регулације стамбено пословног блока између улица Радована Милошевића, Драгољуба Димитријевића, Благоја Паровића и Радничког самоуправљања у Крушевцу

одговорни планер: Гордана Недељковић, дипл.инж.арх.

сарадници: Ана Мијатовић, дипл.инж.арх.; Предраг Арсић, дипл.инж.саоб.

позиција цртежа у плану: 1

цртеж: ПЛАН РЕГУЛАЦИЈЕ И ПАРЦЕЛАЦИЈЕ ЈАВНОГ ГРАЂЕВИНСКОГ ЗЕМЉИШТА

док. бр.:

црт. бр.: 6

размера: ОР 1:500 00 10 м

датум: Април, 2004.г.