



**ГЕНЕРАЛНИ
УРБАНИСТИЧКИ
ПЛАН**



ГП Крушевац 2025

ЛЕГЕНДА

- Граница плава
- Граница грађевинског подручја
- Граница просторних зона
- Граница урбанистичких целина

ОСНОВНЕ НАМЕНЕ ЗЕМЉИШТА


- ПОЉОПРИВРЕДНО ЗЕМЉИШТЕ
- ШУМСКО ЗЕМЉИШТЕ
- ВОДНО ЗЕМЉИШТЕ
- ГРАЂЕВИНСКО ЗЕМЉИШТЕ

ГРАЂЕВИНСКО ЗЕМЉИШТЕ


- ЦЕНТРАЛНЕ ФУНКЦИЈЕ
- СТАНОВАЊЕ, путне до 100м/с/к
- СТАНОВАЊЕ, путне до 100 м/с/к
- СТАНОВАЊЕ, путне према 200м/с/к
- ПРИВРЕДНЕ ДЕЛАТНОСТИ
- КОМЕРЦИЈАЛНЕ ДЕЛАТНОСТИ
- СПОРТ И РЕКРЕАЦИЈА
- ПАРК
- ПАРК - ШУМА
- ЗАВНЕ ФУНКЦИЈЕ
- КОМУНАЛНЕ ДЕЛАТНОСТИ
- ПОСЕБНА НАМЕНА
- ЗОНЕ ЗАШТИТЕ

САОБРАЋАЈНА ИНФРАСТРУКТУРА

- државни пут IА реда А5
- државни пут IБ реда (бр.23 и бр.38)
- државни пут IIА реда (бр.183, бр.207 и бр.215)
- државни пут IIБ реда бр.415
- општински пут
- примарна саобраћајница
- секундарна саобраћајница
- пруга
- индустријска пруга
- планирано:
 - државни пут IА реда А5
 - државни пут IБ реда
 - општински пут
 - примарна саобраћајница
 - секундарна саобраћајница
 - пешачка зона

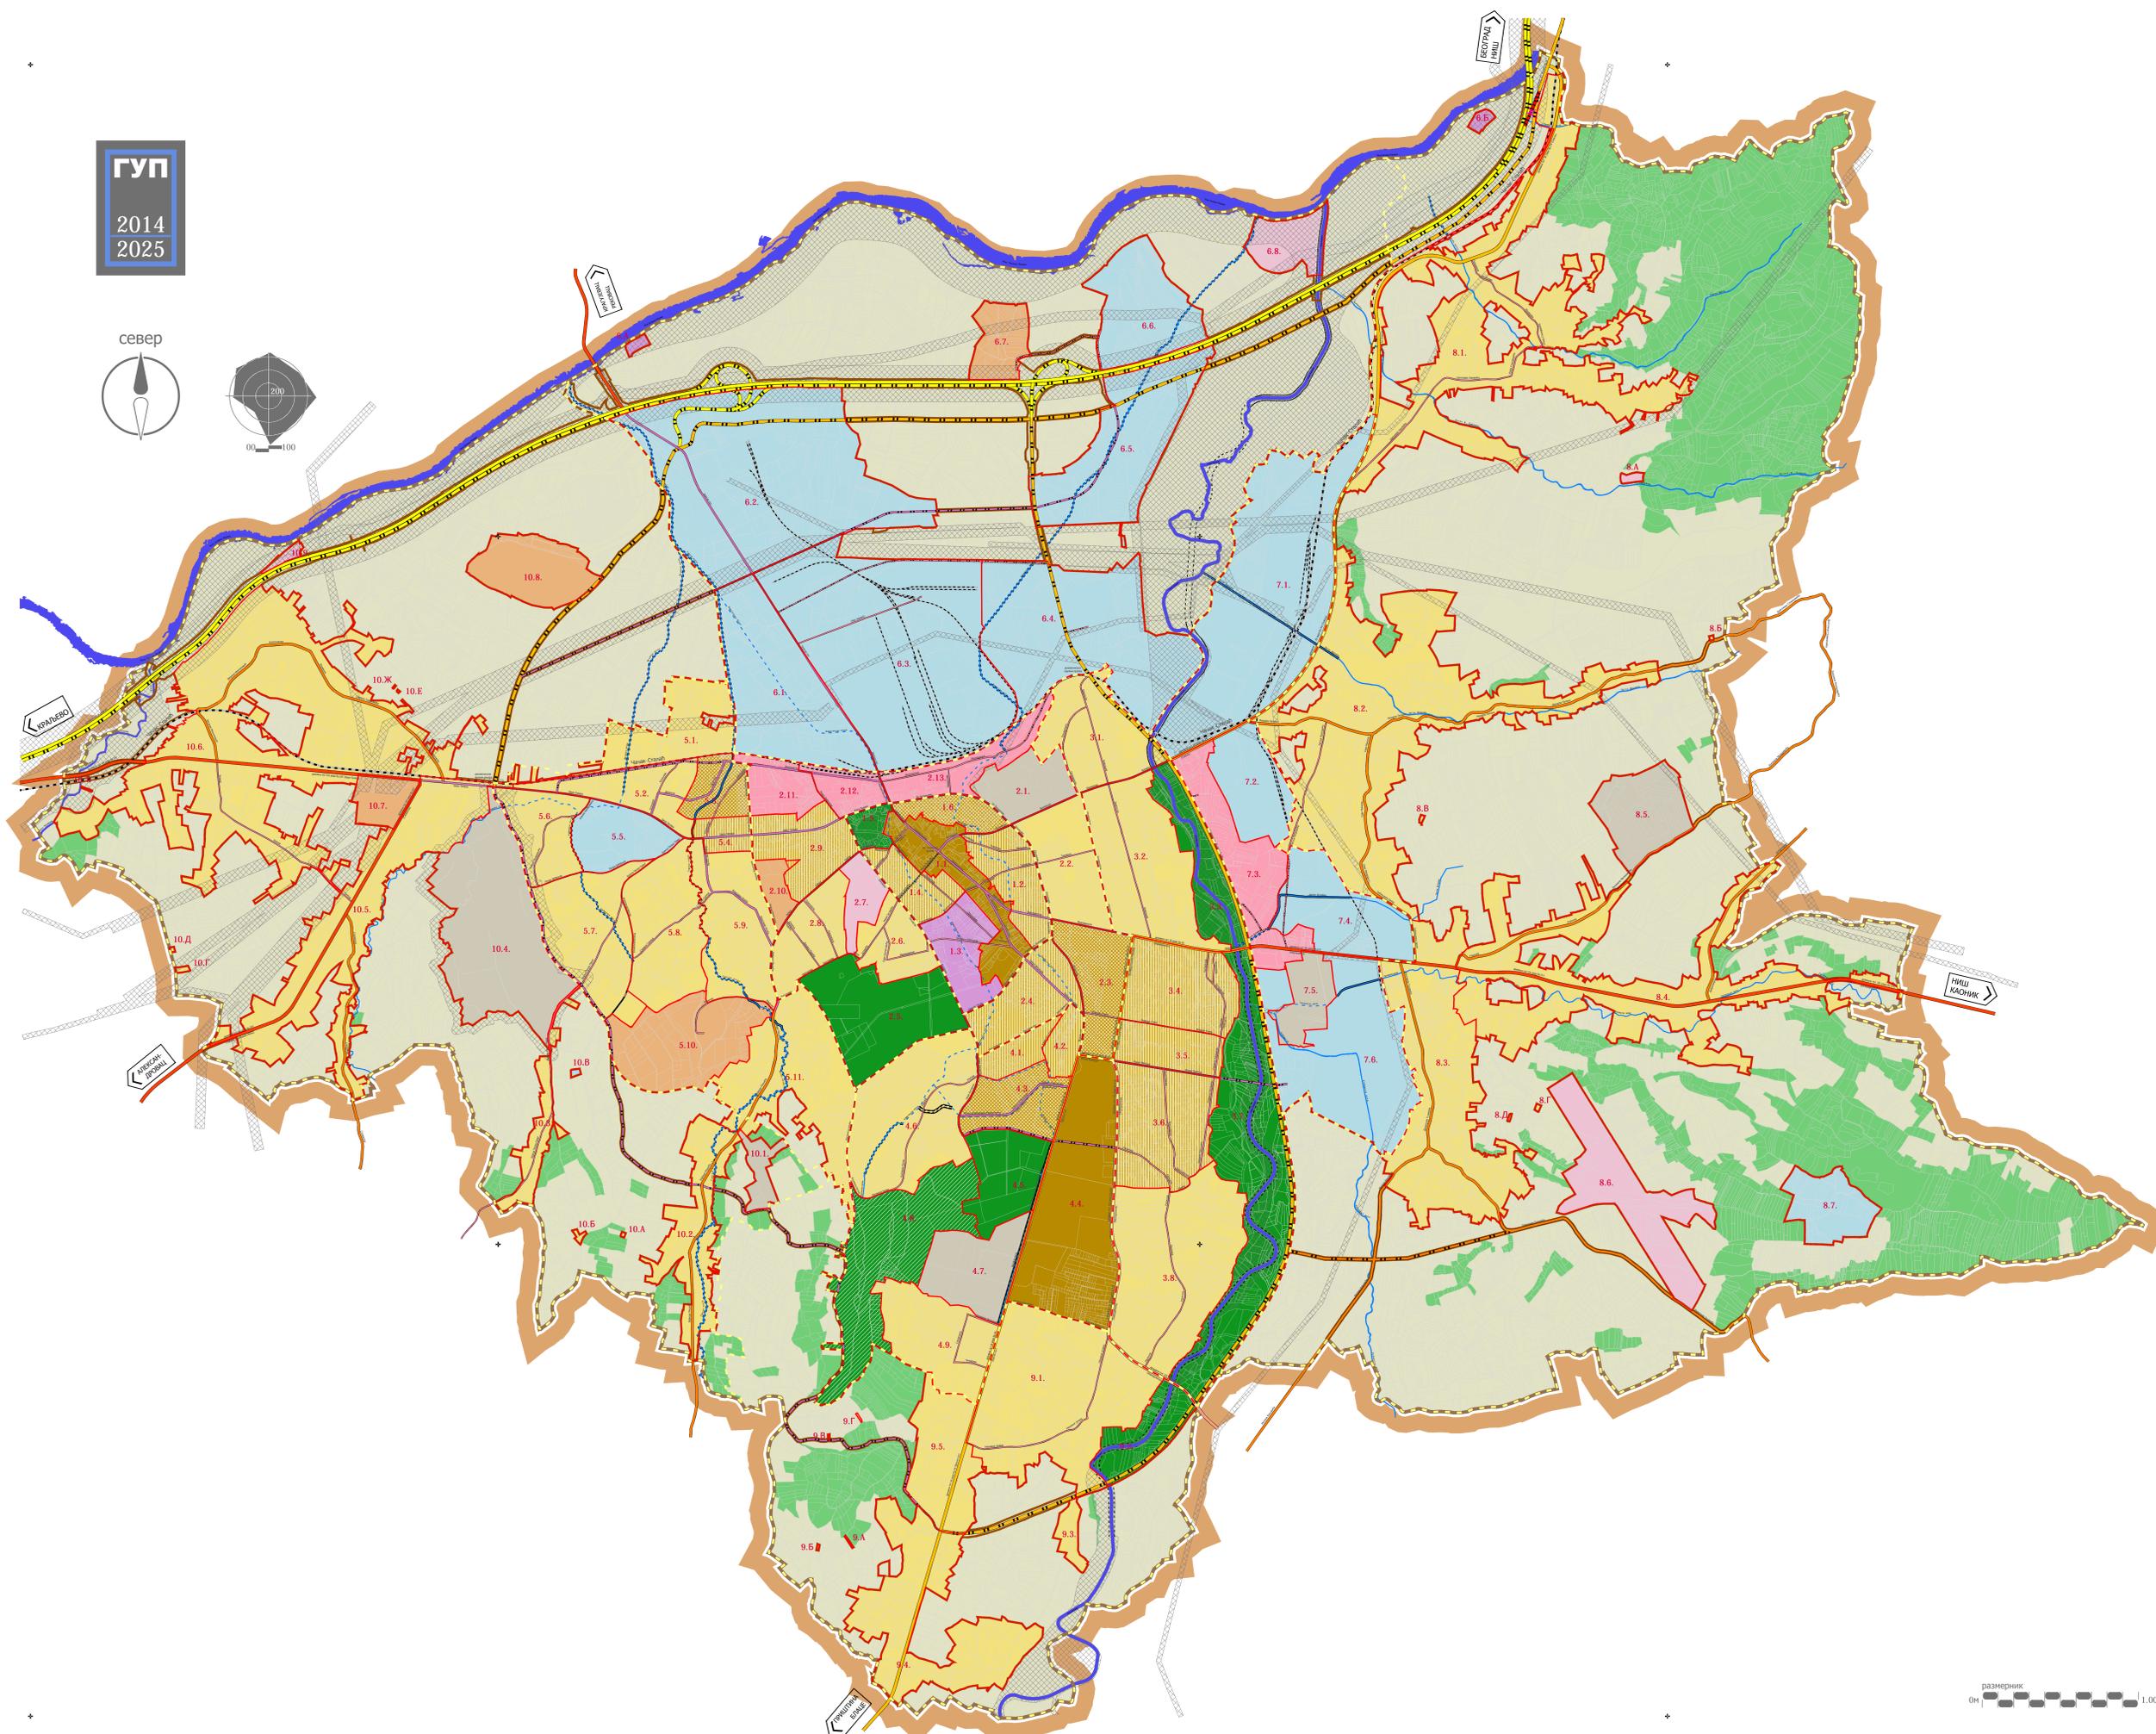

ГП
2014
2025

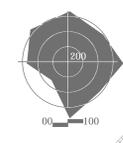

СКУПШТИНА ГРАДА
КРУШЕВАЦ
ПРЕДСЕДНИК
Живко Николић

ДИРЕКЦИЈА ЗА УРБАНИЗАМ И ИЗГРАДЊУ ЈП
Крушевац

графички прилог:
ПЛАНИРАНЕ ПРЕТЕЖНЕ НАМЕНЕ ПОВРШИНА ПО
УРБАНИСТИЧКИМ ЦЕЛИНАМА

руководилац израде:
Биљана Тимотијевић Арсић,
дипл.инж.арх.

размера:
1:10.000

Сл. лист града Крушевац
3/2015

лист:
4





ГЕНЕРАЛНИ УРБАНИСТИЧКИ ПЛАН



ГУП Крушевац 2025

ЛЕГЕНДА

- Граница плана
- Граница грађевинског подручја
- Граница просторне зоне
- Граница урбанистичких целина

ОСНОВНЕ НАМЕНЕ ЗЕМЉИШТА

- ПОЉОПРИВРЕДНО ЗЕМЉИШТЕ
- ШУМСКО ЗЕМЉИШТЕ
- ВОДНО ЗЕМЉИШТЕ
- ГРАЂЕВИНСКО ЗЕМЉИШТЕ

ГРАЂЕВИНСКО ЗЕМЉИШТЕ

- ЦЕНТРАЛНЕ ФУНКЦИЈЕ
- СТАНОВАЊЕ, путева до 100м/ла
- СТАНОВАЊЕ, путева до 200м/ла
- СТАНОВАЊЕ, путева преко 200м/ла
- ПРИВРЕДНЕ ДЕЛАТНОСТИ
- КОМЕРЦИЈАЛНЕ ДЕЛАТНОСТИ
- ПАРК
- ПАРК - ШУМА
- ЗАШТИТНО ЗЕЛЕНИЛО
- ЈАВНЕ ФУНКЦИЈЕ
- школство
- дечија заштита
- социјална заштита
- здравство
- култура
- управа и администрација
- верски објекат
- аеродром (планован)
- аутобусна станица
- железничка станица
- пристаниште (плановано)
- робно - транспортни центар (планован)
- аеродромски дан
- царина
- КОМПАНИЈАЛНЕ ДЕЛАТНОСТИ
- пизана
- градбе
- постројење за пречишћавање отпадних вода
- резервоар за водоснабдевање
- електроенергетско постројење
- извориште

ПОСЕБНА НАМЕНА

- војни комплекс
- васпитно - поправни дом
- окужни затвор (планован)
- ЗОНЕ ЗАШТИТЕ
- зона заштите пута
- зона заштите реке
- зона заштите пешачке зоне

САОБРАЋАЈНА ИНФРАСТРУКТУРА

- државни пут IА реда А5
- државни пут IБ реда (бр.23 и бр.38)
- државни пут IА реда (бр.183, бр.207 и бр.215)
- државни пут IВ реда бр.415
- општински пут
- примарна саобраћајница
- секундарна саобраћајница
- путра
- индустријска путра
- плановано:
- државни пут IА реда А5
- државни пут IБ реда
- општински пут
- примарна саобраћајница
- секундарна саобраћајница
- пешачка зона

ДИРЕКЦИЈА ЗА УРБАНИЗАМ И ИЗГРАДЊУ ЈП
Крушевац

графички прилог:
ПЛАНИРАНЕ ПРЕТЕКНЕ, ДОПУСКНЕ И ПРАТЕЋЕ
НАМЕНЕНЕ ПО УРБАНИСТИЧКИМ ЦЕЛИМАМА


руководилац израде:
Биљана Тимотијевић Арсић,
дир.инж.арх.

размера: 1:10.000
Сл.лист града Крушевца
лист: 3/2015
5



ГУП
2014
2025

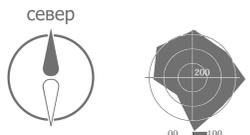



РАЗМЕРНИК
0м 1.000м

СКУПШТИНА ГРАДА
КРУШЕВАЦ
ПРЕДСЕДНИК
Жанка Николић


**ГЕНЕРАЛНИ
УРБАНИСТИЧКИ
ПЛАН**



ГУП
2014
2025

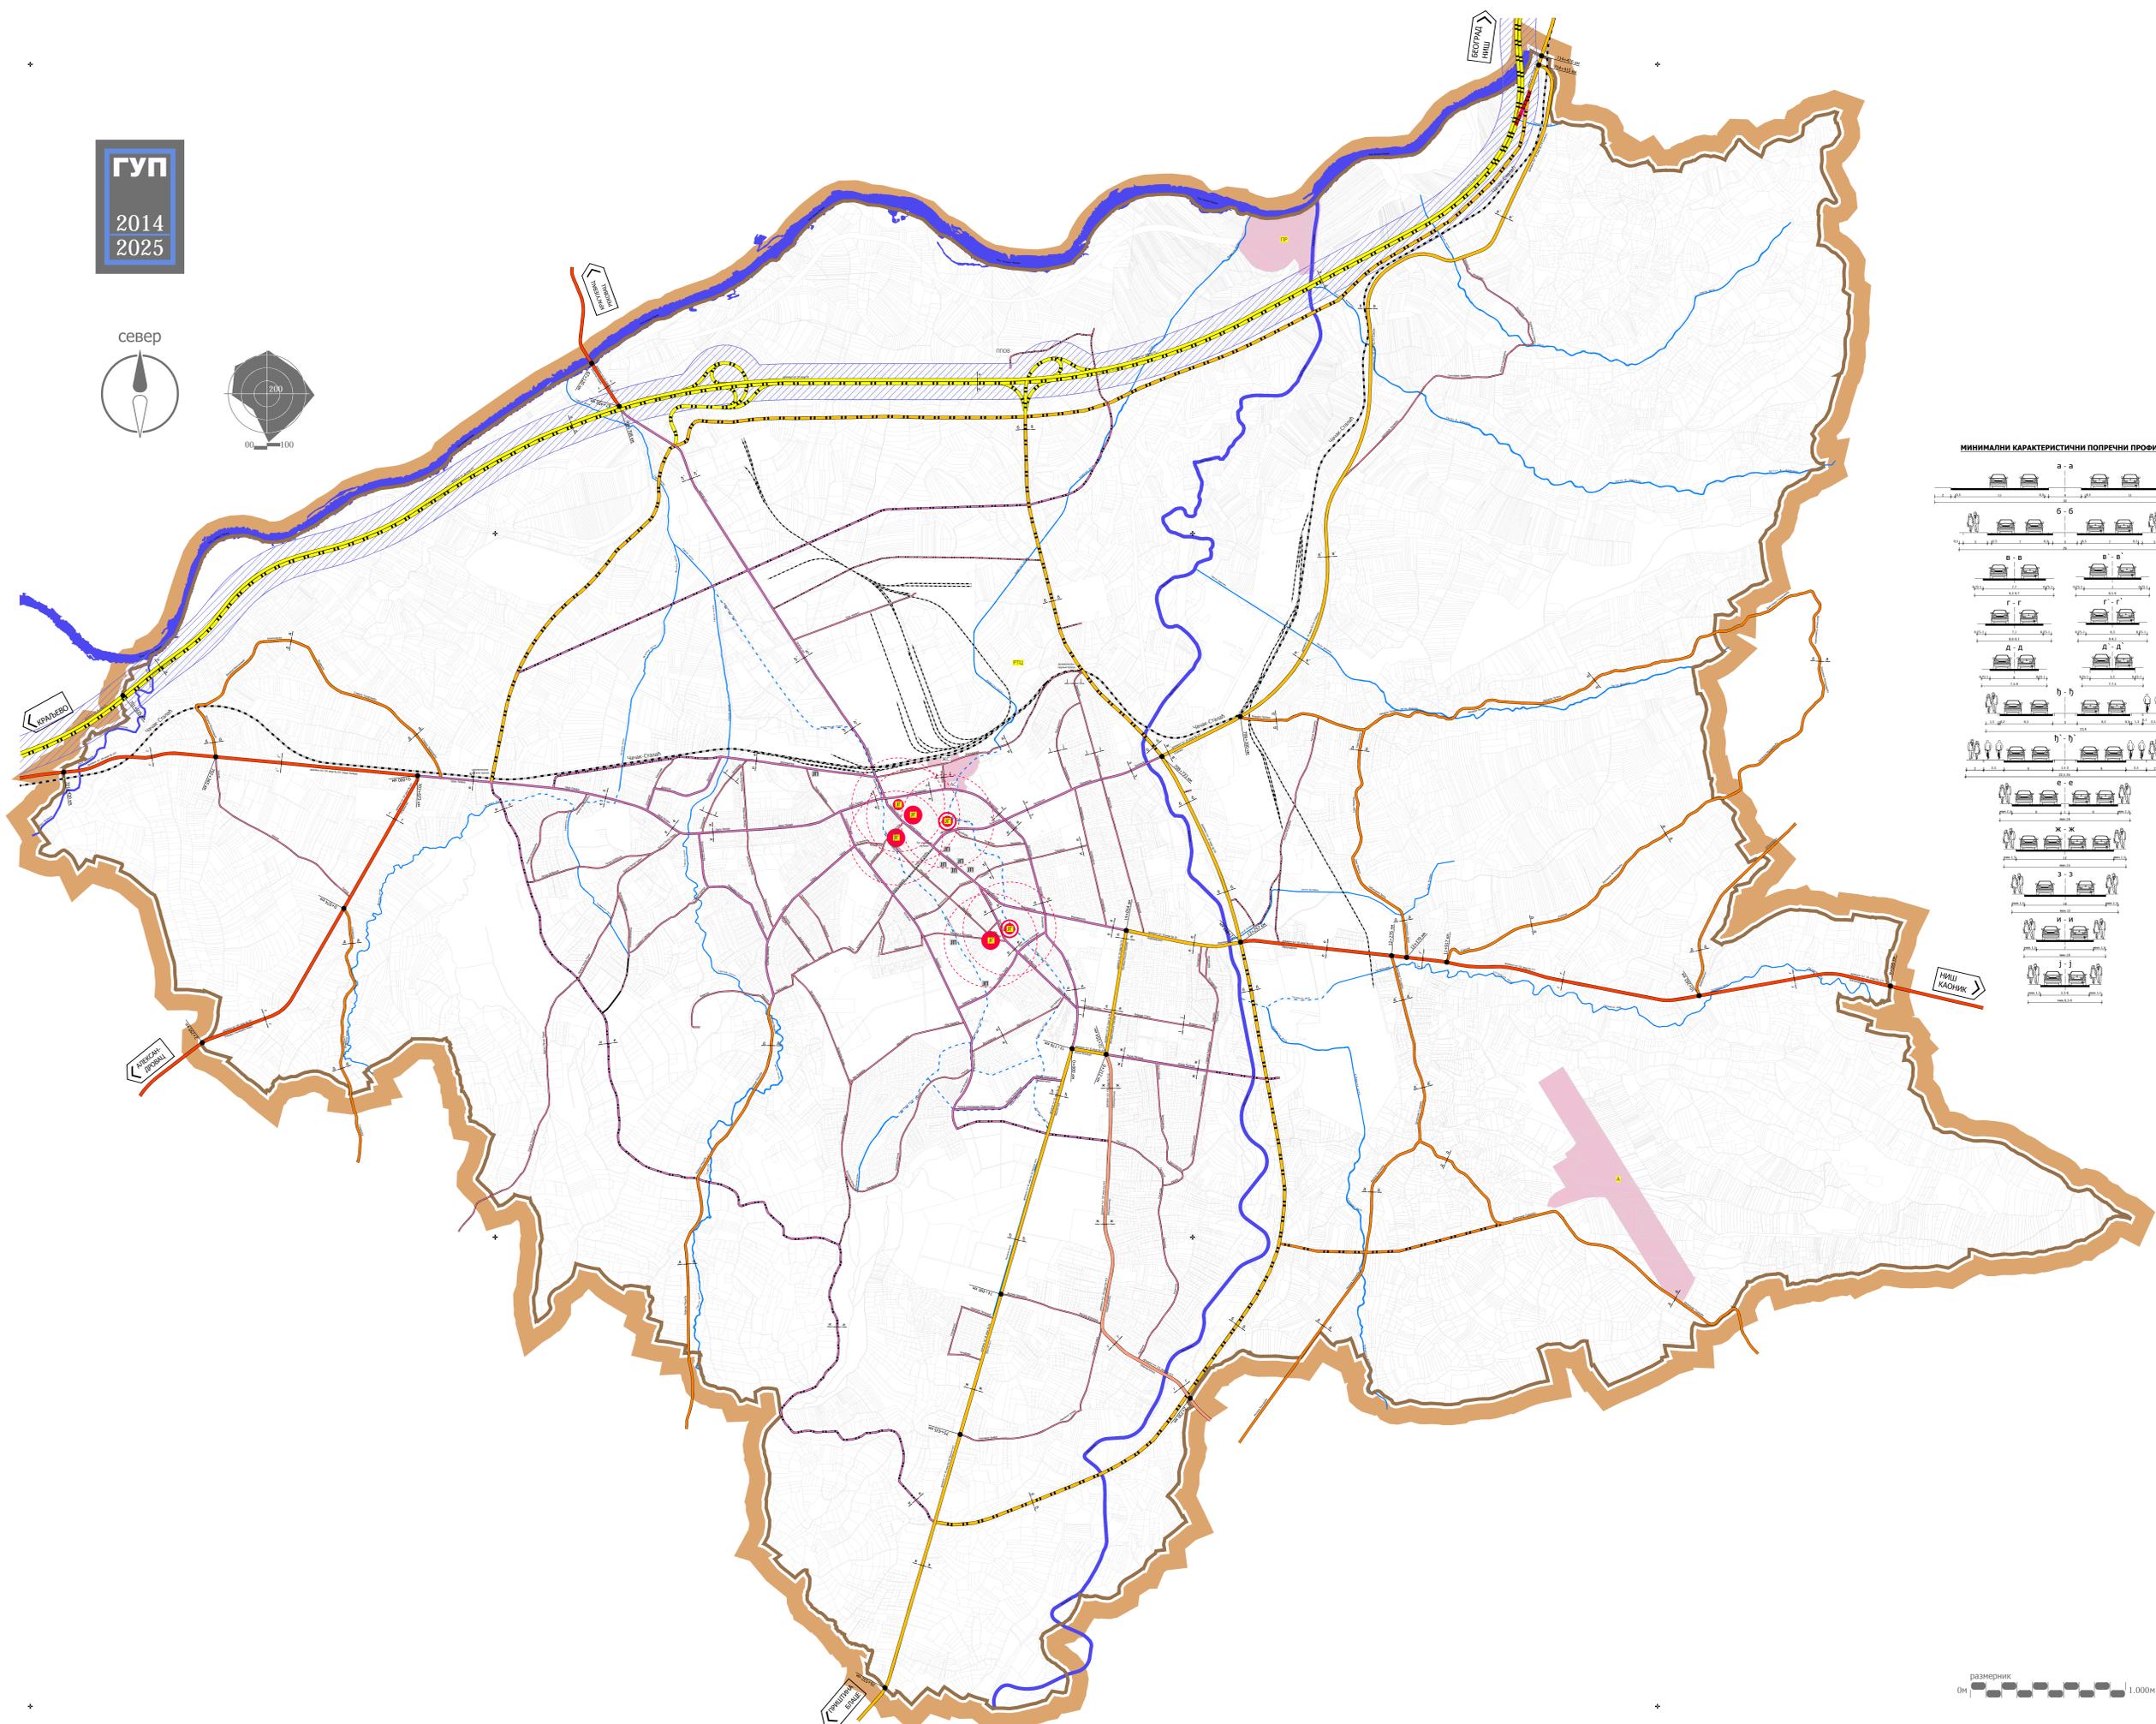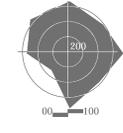

**МИНИМАЛНИ КАРАКТЕРИСТИЧНИ ПОПРЕЧНИ ПРОВИЛИ
САОБРАЋАЈА**

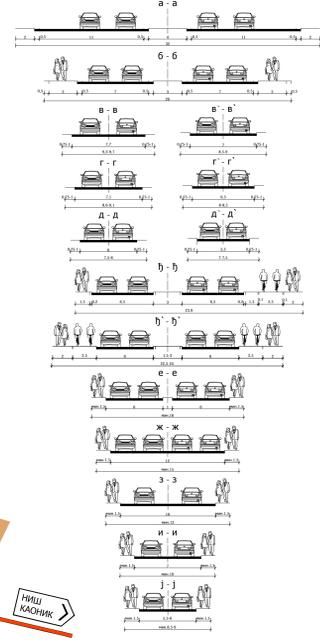

ЛЕГЕНДА

- Граница плана
- ОБЈЕКТИ И ПОВРШИНЕ У ФУНКЦИЈИ
САОБРАЋАЈА**
 - ▲ аеродром (планиран)
 - ▲ автобуска станица
 - ▲ железничка станица
 - ▲ пристаниште (планирано)
 - ▲ робно - транспортни центар (планиран)
 - ▲ ЗОНА ЗАШТИТЕ ПУТА
- САОБРАЋАЈНА ИНФРАСТРУКТУРА**
 - државни пут IА реда А5
 - државни пут IБ реда (бр.23 и бр.38)
 - државни пут IА реда (бр.183, бр.207 и бр.215)
 - државни пут IБ реда бр.415
 - општински пут
 - примарна саобраћајница
 - секундарна саобраћајница
 - путе
 - индустријска пута
- планирано:**
 - државни пут IА реда А5
 - државни пут IБ реда
 - општински пут
 - примарна саобраћајница
 - секундарна саобраћајница
 - пешачка зона
- ▲ јавна гаража (планирано)
- јавна гаража до 100 п.м. - 1 ком.
- јавна гаража од 100 до 300 п.м. - 2 ком.
- јавна гаража преко 300 п.м. - 3 ком.
- III ванулични јавни паркинг
- зона прихватљивог пешачког удаљења јавне гараже (p=300m, v=5km/h)

размерник
0м 1.000м

СКУПШТИНА ГРАДА
КРУШЕВАЦ
ПРЕДСЕДНИК
Живан Писковић

ДИРЕКЦИЈА ЗА УРБАНИЗАМ И ИЗГРАДЊУ ЈП
Крушевац

графички прилог:
ПЛАН САОБРАЋАЈНЕ ИНФРАСТРУКТУРЕ

руководилац израде:
Биљана Тимотијевић Арсић,
дипл.инж.арх.

размера:
1:10.000

Сл. лист града Крушевца
3/2015

ЛИСТ:
6