


**ГЕНЕРАЛНИ
УРБАНИСТИЧКИ
ПЛАН**

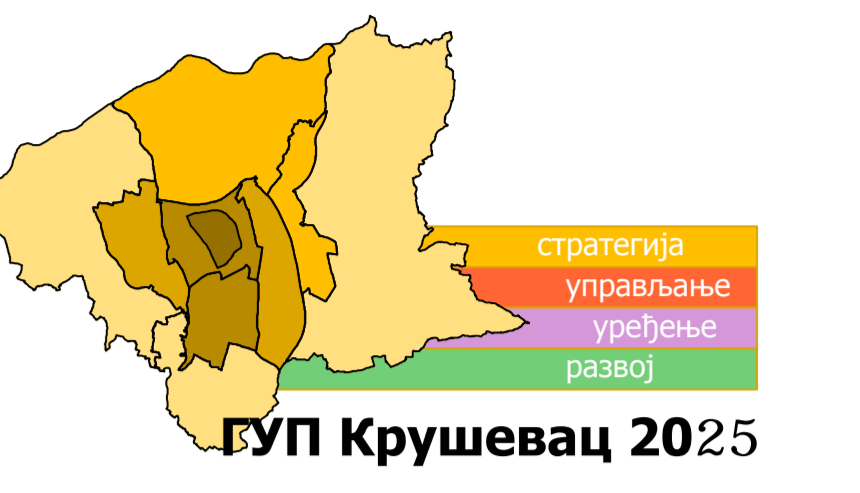

ЛЕГЕНДА

Граница плана

ВОДОТОКОВИ

- Водоток I реда (З.Морава, Рашина и Пепелуша)
- Водоток I реда регулисан отвореним каналом
- Водоток I реда планиран за регулисање отвореним каналом
- Водоток II реда
- Водоток II реда регулисан отвореним каналом
- Водоток II реда планиран за регулисање отвореним каналом
- Водоток II реда регулисан затвореним каналом
- Водоток II реда планиран за регулисање затвореним каналом
- планиран таложник и сифон

СЛИВНЕ ПОВРШИНЕ

- Сливна површина 1 (постојећа)
- Сливна површина 2 (постојећа)
- Сливна површина 3 (постојећа)
- Сливна површина 4 (постојећа)
- Сливна површина 5 (постојећа)
- Сливна површина 6 (постојећа)
- Сливна површина 7 (постојећа)
- Сливна површина 8 (постојећа)
- Сливна површина 9 (постојећа)
- Сливна површина 10 (планирана)

АТМОСФЕРСКИ КОЛЕКТОРИ


- Траса постојећих атмосферских колектора
- Траса планираних атмосферских колектора

ХИДРО-НЕБРАЊЕНА ПОДРУЧЈЕ



- Планирано небрањено подручје

ВОДОПРИВРЕДНИ ОБЈЕКТИ

- "Браљински јаз"
- Пумпна станица "Читлук"
- таложник

 

ГУП
2014
2025

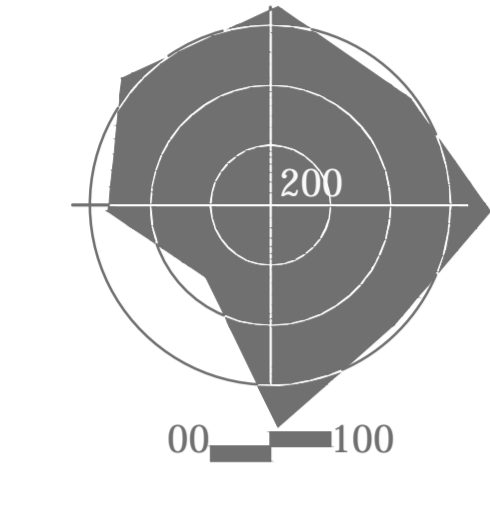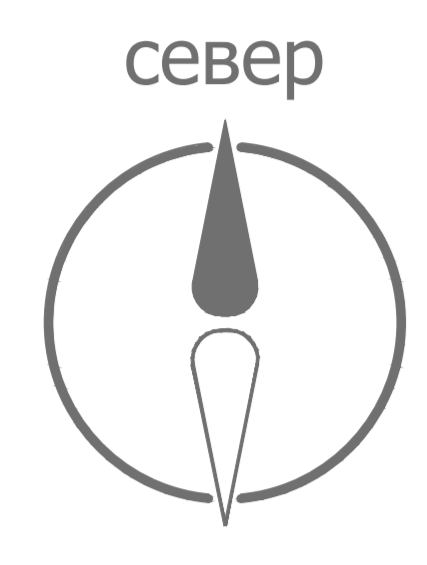

СКЉУПНИЦА ГРАДА
КРУШЕВАЦ
ПРЕДСЕДНИК
Живан Писковић

ДИРЕКЦИЈА ЗА УРБАНИЗАМ И ИЗГРАДЊУ ЈП
Крушевац


графички прилог:
ПЛАН МРЕЖЕ АТМОСФЕРСКЕ КАНАЛИЗАЦИЈЕ И
ВОДОПРИВРЕДНИХ ОБЈЕКТА


руководилац израде:
Биљана Тимотијевић Арсић,
дип.инж.арх.

размера:
1:10.000


Сл. лист града Крушевац
3/2015

лист:
7

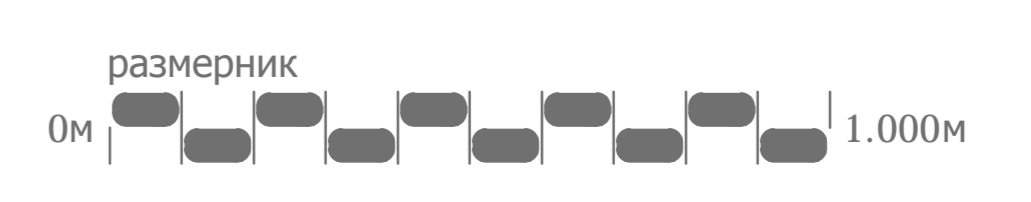

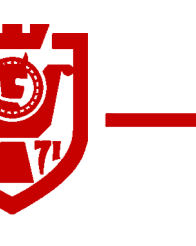

**ГЕНЕРАЛНИ
УРБАНИСТИЧКИ
ПЛАН**

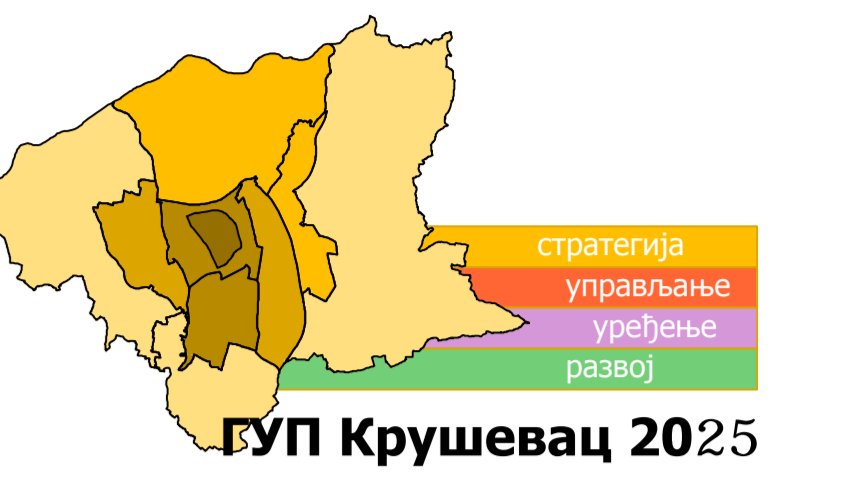

ГП Крушевац 2025

ЛЕГЕНДА


Граница плана

**ПОСТОЈЕЋА ВОДОВОДНА МРЕЖА
(задржава се)**



- траса постојећег магистралног водовода
- заштитна зона трасе постојећег магистралног водовода
- траса постојећег примарног водовода
- резервоар I висконске зоне "Багдала"
- резервоар II висконске зоне "Топо брдо"
- резервоар "Липовац"
- извориште "Читлук"
- површина II висконске зоне

ПЛАНИРАНА ВОДОВОДНА МРЕЖА

- траса планираног магистралног водовода
- заштитна зона трасе планираног магистралног водовода
- траса планираног примарног водовода

 

ГУП
2014
2025

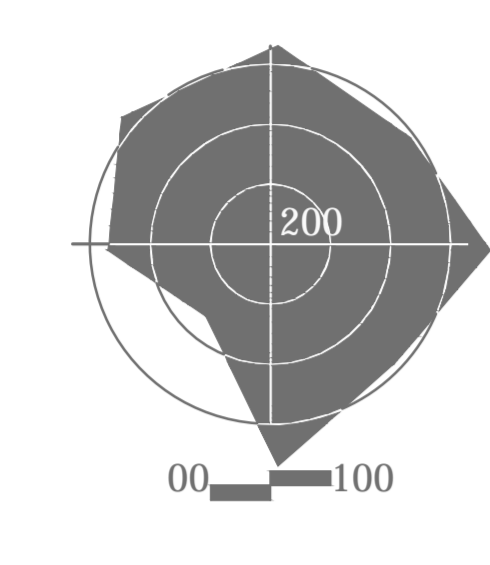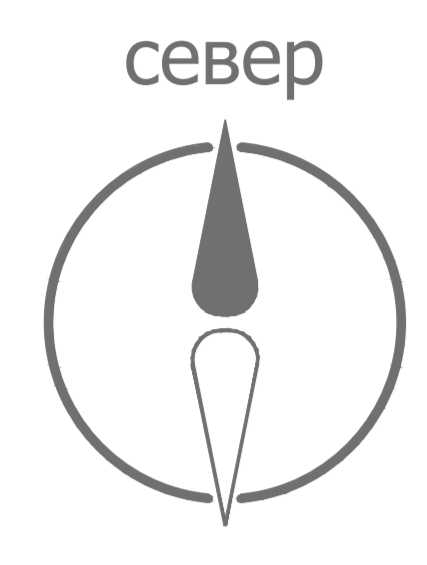

СКЛОНИШТА ГРАДА
КРУШЕВАЦА
ПРЕДСЕДНИК
Живан Николић



ДИРЕКЦИЈА ЗА УРБАНИЗАМ И ИЗГРАДЊУ ЈП
Крушевац

графички прилог:

ПЛАН ВОДОВОДНЕ МРЕЖЕ

руководилац израде:

Биљана Тимотијевић Арсић,
дипл.инж.арх.

размера:

1:10.000


Сл. лист града Крушевац

3/2015


лист:

8

размерник
0м 1.000м

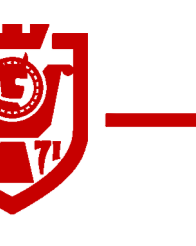




**ГЕНЕРАЛНИ
УРБАНИСТИЧКИ
ПЛАН**

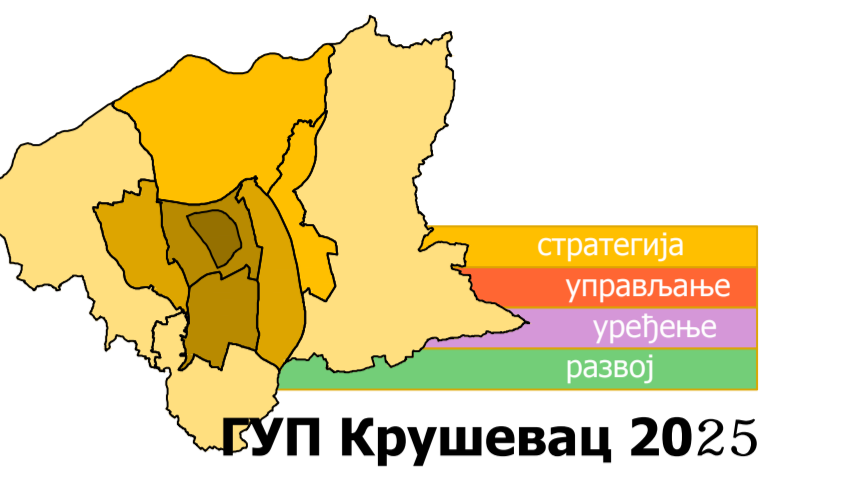

ЛЕГЕНДА

- Граница плана
- траса постојећег примарног колектора
- постојећи испуст фекалне канализације
- локација за ЦППОВ са постојећом ПС
- планирани фекални примарни колектор
- планирани фекални секундарни колектор
- измештање трасе главног градског колектора
- планирани потисни цевовод фекалног примарног (секундарног) колектора
- планирана потисна станица (ПС)
- део трасе примарног колектора која се укида

ГУП
2014
2025

 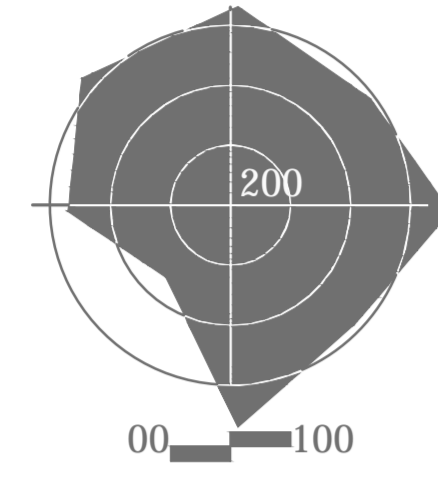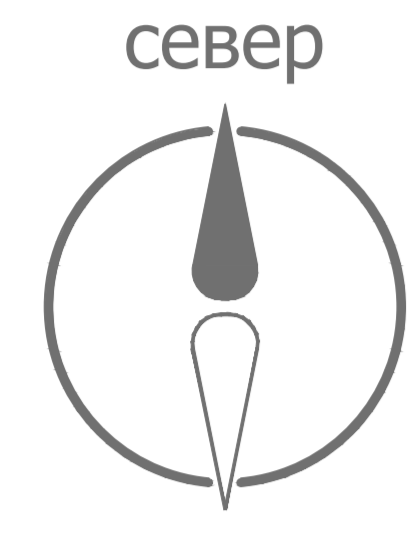

СКЉУПНИЦА ГРАДА
КРУШЕВАЦ
ПРЕДСЕДНИК
Живко Николић

ДИРЕКЦИЈА ЗА УРБАНИЗАМ И ИЗГРАДЊУ ЈП
Крушевац

графички прилог:
ПЛАН МРЕЖЕ ОДВОЂЕЊА ОТПАДНИХ ВОДА


руководилац израде:
Биљана Тимотијевић Арсић,
дип.инж.арх.

размера:
1:10.000


Сл. лист града Крушевац
3/2015

ЛИСТ:
9

размерник
0м 1.000м

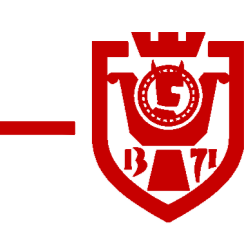


**ГЕНЕРАЛНИ
УРБАНИСТИЧКИ
ПЛАН**

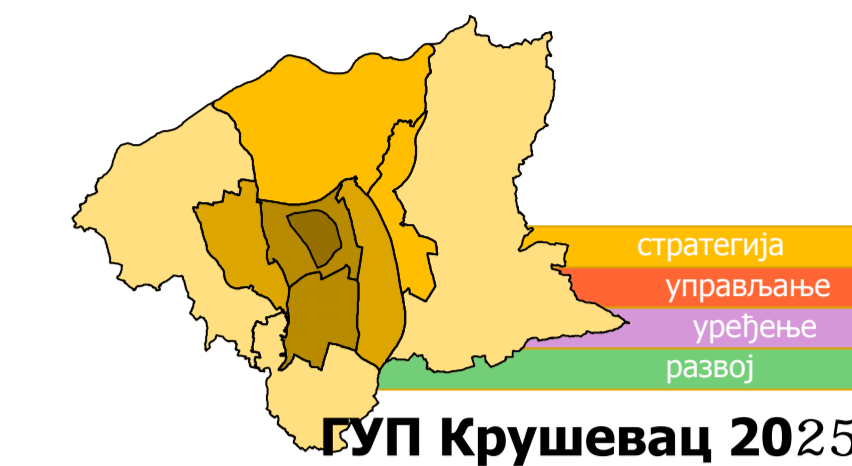



ГП Крушевац 2025

ЛЕГЕНДА

- Граница плана
- ПОСТОЈЕЋЕ**
 - траса ДВ_220кV - надземна
 - заштитна зона ДВ_220кV (2x30м)
 - траса ДВ_110кV - надземна
 - заштитна зона ДВ_110кV (2x25м)
 - траса траса ДВ_35кV - надземна
 - траса траса ДВ_35кV - подземна
 - заштитна зона ДВ_35кV (2x15м)
 - ТС_220/110/35кV (трафо станица)
- ПЛАНИРАНО**
 - планирана подземна траса ДВ_110 кV из КШ1 у КШ3
 - планирана подземно повезивање трафо станица
 - планирана ТС_110кV (КШ5 и КШ6)

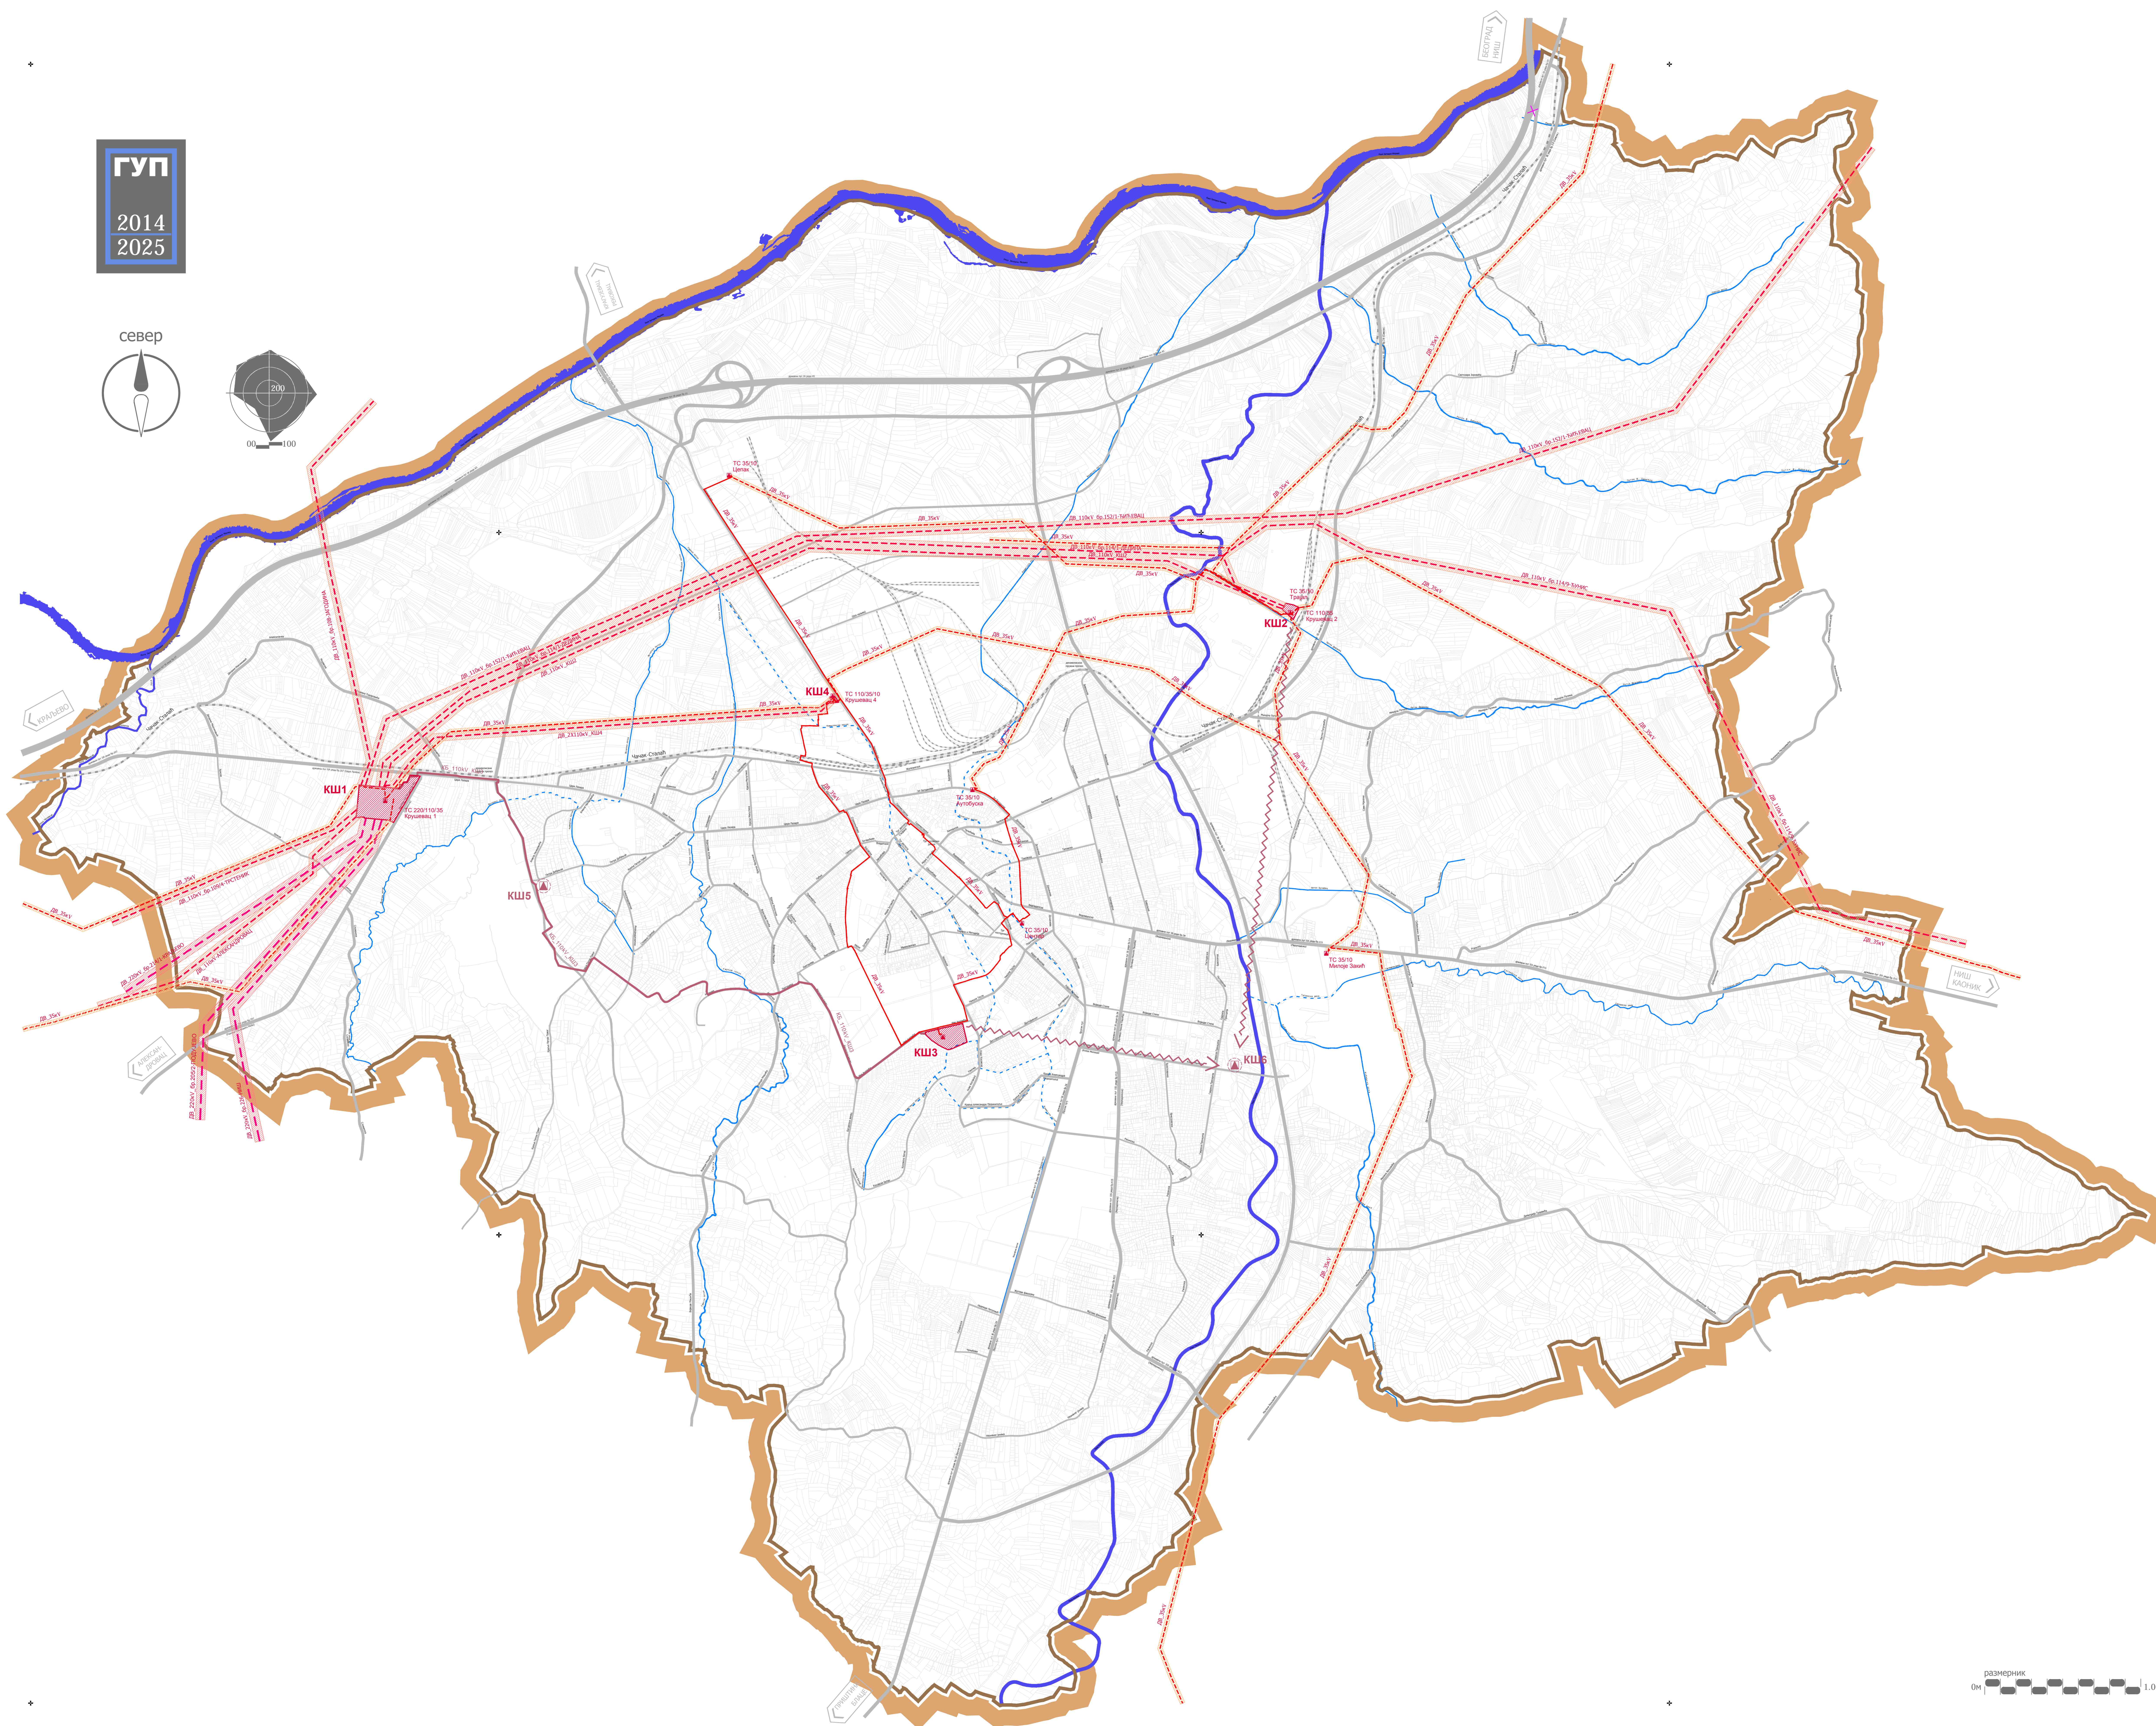

ГУП
2014
2025

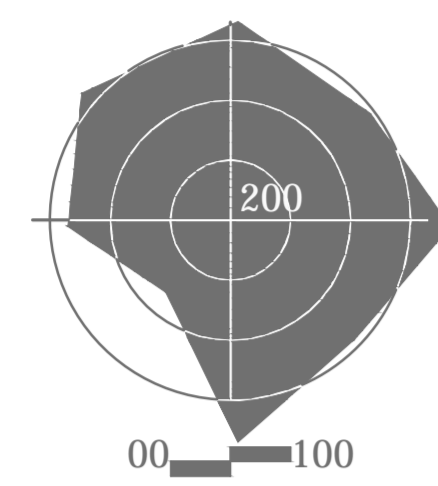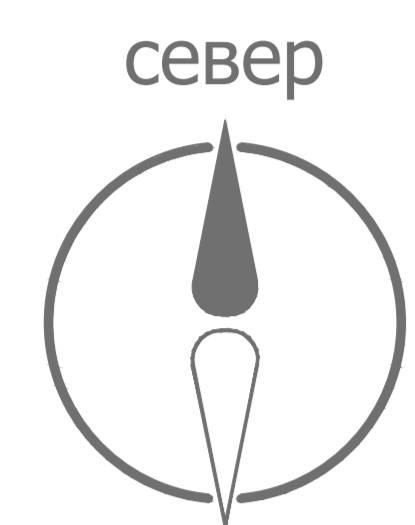

СКЛАДНИЦА ГРАДА
КРУШЕВАЦ
ПРЕДСЕДНИК
Живан Писковић

ДИРЕКЦИЈА ЗА УРБАНИЗАМ И ИЗГРАДЊУ ЈП
Крушевац

графички прилог:
ПЛАН ЕЛЕКТРОЕНЕРГЕТСКЕ МРЕЖЕ

руководилац израде:
Биљана Тимотијевић Арсић,
дип.инж.арх.

размера:
1:10.000

Сл. лист града Крушевац
3/2015

ЛИСТ:
10

