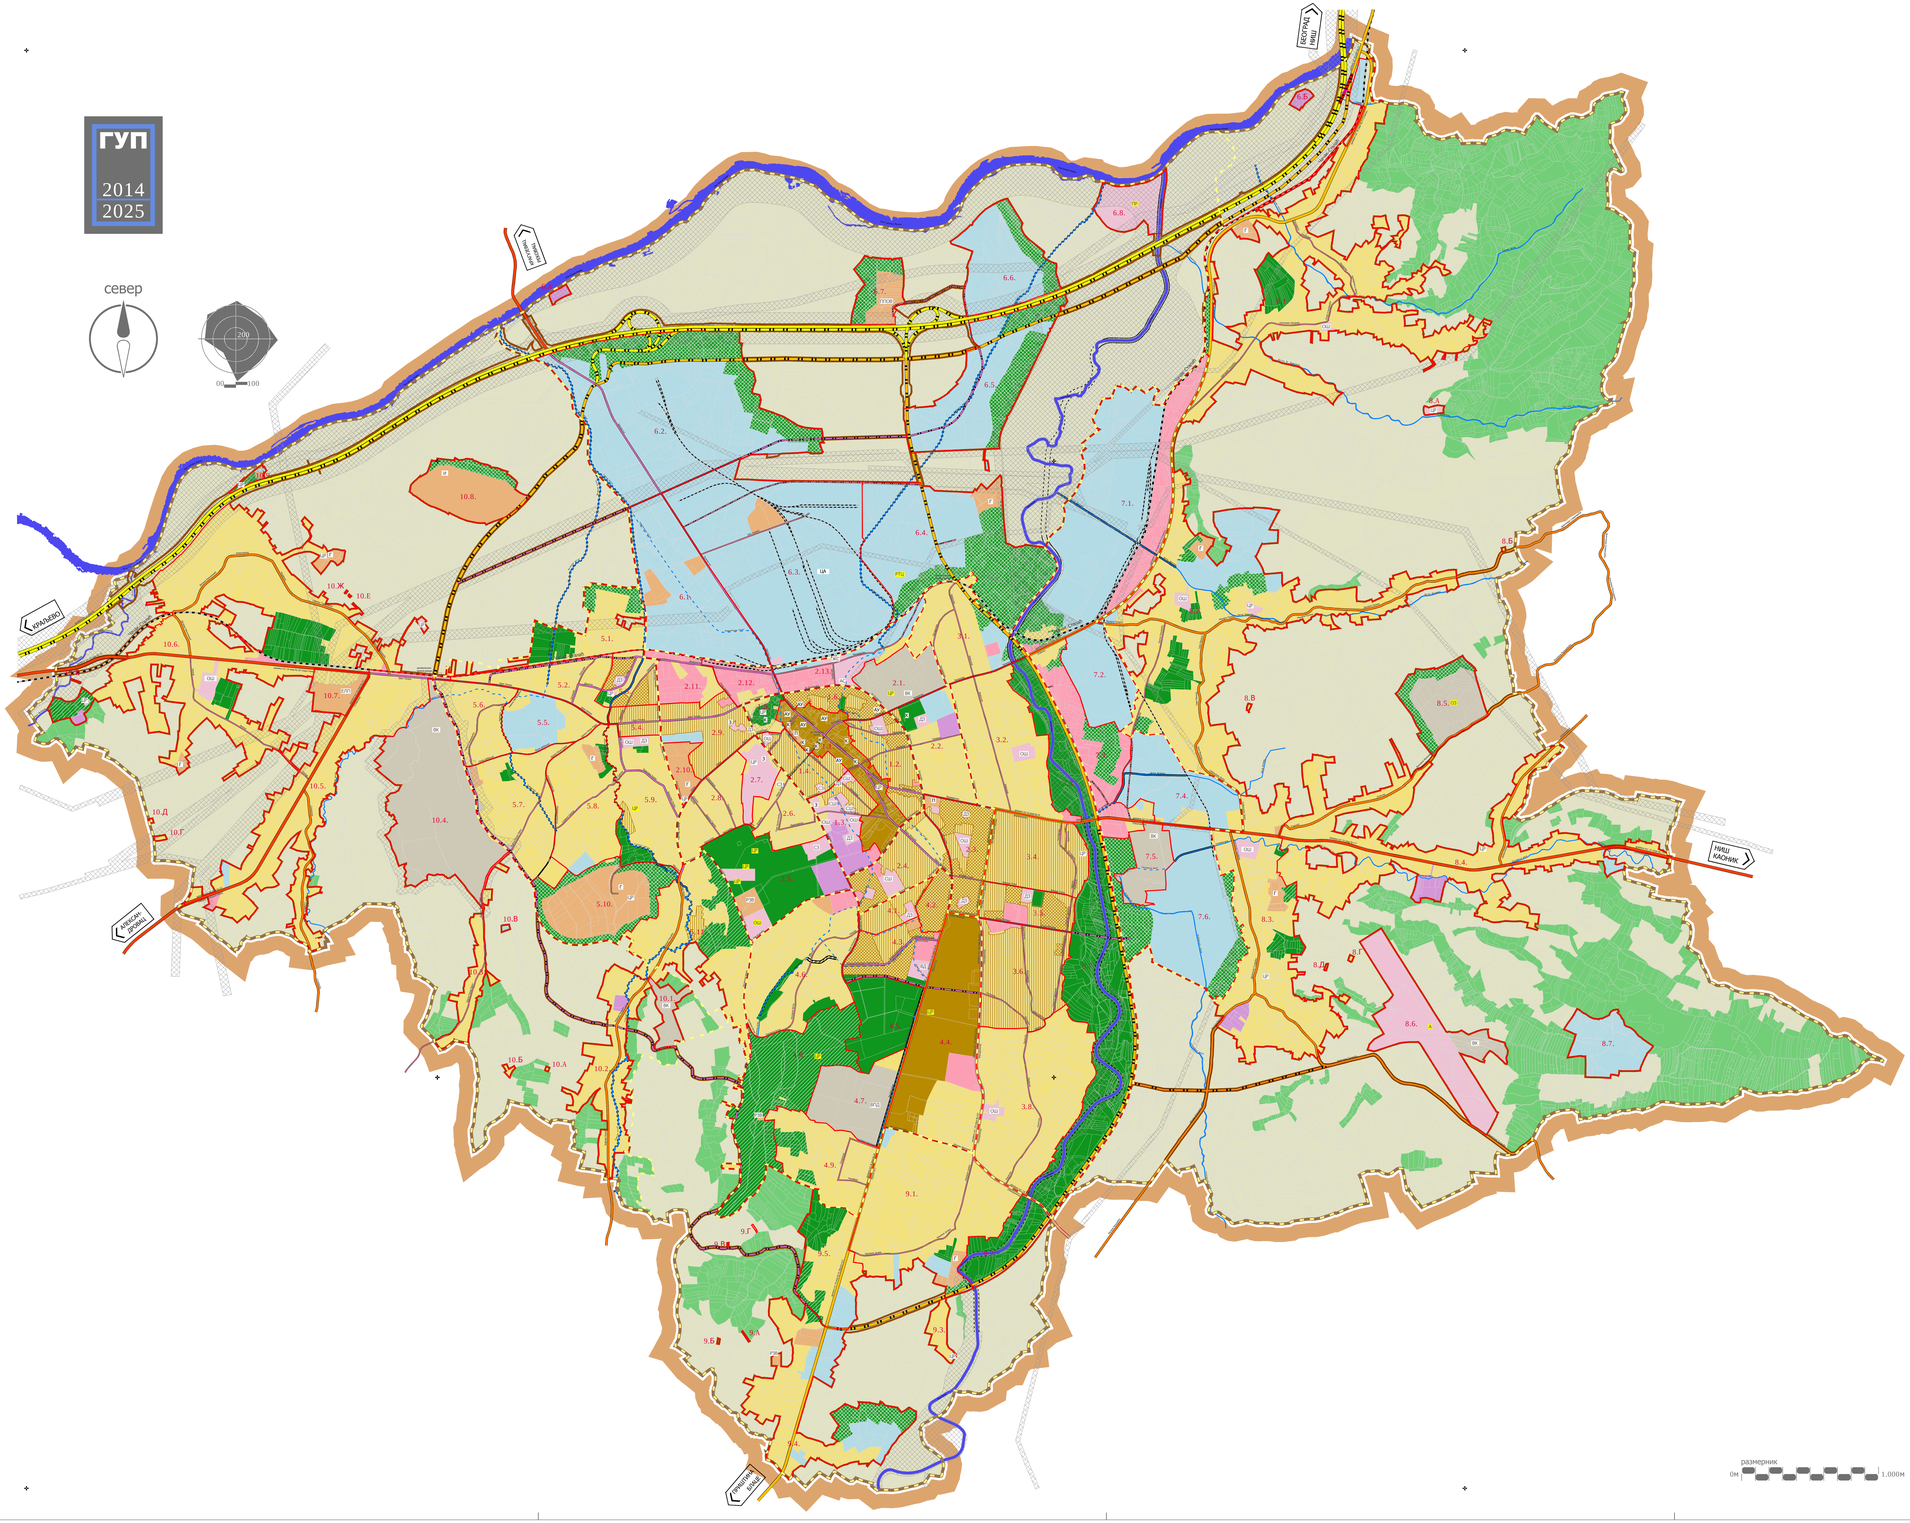

ПЛАНИРАНЕ ПРЕТЕЖНЕ ДОПУНСКЕ И ПРАТЕЋЕ НАМЕНЕ ПО УРБАНИСТИЧКИМ ЦЕЛИНАМА (05)

ОПШ. целина	претежна	допунска	пратећа
ПРОСТОРНА ЗОНА 1 - Централна градска зона			
1.1.	КВ-01	ВС-02 ВС-02 ВС-03 ВС-03, ВС-04 ПС-01 ПС-01 ВС-01	гараже (П) спорт парк парк шумица
1.2.	ЈС-01, ЈС-02 ВС-02	ВС-03, ВС-04 ВС-03 КД-02	школство (ШО)
1.3.	СР-01 СР-02	ПС-01, ПС-02 ВС-02 ПС-01 КД-01, КД-02 КД-03	школство (ШО) здравство (З) дечја заштита (ДЗ)
1.4.	ПС-01, ПС-02 ВС-02	КД-02	школство (ШО)
1.5.	спорт	верски објекат (ЦР)	социјална заштита (СЗ)
		ПС-01 ВС-01	
		култура (К)	
1.6.	ВС-03, ВС-04 ВС-06	ПС-01	парк шумица
		КД-02	СР-03
			управа и адм. (АУ)
ПРОСТОРНА ЗОНА 2 - Стамбено мешовита зона			
2.1.	заштита споменика		
2.2.	ПС-01 ПС-02	КД-02	ВС-02
		СР-01	дечја заштита (ДЗ)
			ПД-02
			водоток-парк
2.3.	ВС-03, ВС-03 ВС-04, ВС-05 ПС-01	ПС-01 ВС-02	школство (ШО)
		КД-02	здравство (З)
		СР-03	дечја заштита (ДЗ)
			гараже (П)
2.4.	ПС-01 ВС-02	ПС-01 ПС-02	школство (ШО)
		ВС-04 ВС-05	дечја заштита (ДЗ)
		КД-01 КД-02	
		СР-03	
2.5.	парк шума	КД-01 КД-04	школство (ШО)
		СР-03	социјална заштита (СЗ)
			верски објекат (ЦР)
			аеродром за хеликоптере (АХП)
2.6.	ПС-01 ПС-02	КД-02	социјална заштита (СЗ)
2.7.	здравство (З)		ПС-01 ПС-02
			КД-02
2.8.	ПС-01 ПС-02	КД-02	
2.9.	ПС-01, ПС-02 ВС-02	КД-02	ПД-02
			дечја заштита (ДЗ)
2.10.	гробље (Г)	верски објекат (ЦР)	
2.11.	КД-01	СР-02 СР-03	ПС-01
2.12.	КД-03 КД-04		КД-02
2.13.	КД-01	ПД-02	ПС-01
			ПС-01, ПС-02 ВС-02
			КД-02
			ПС-01
			ПД-03
			аутобуска (АС) станица
			железничка станица (ЖС)
ПРОСТОРНА ЗОНА 3 - Општа стамбена зона "ИСТОК"			
3.1.	ПС-01 ПС-02	КД-02	школство (ШО)
		ПД-03	КД-01
		СР-03	ПД-02
3.2.	ПС-01 ПС-02	КД-02	школство (ШО)
		СР-03	
3.3.	парк шума	КД-03	
		СР-02 СР-03	
3.4.	ПС-01, ПС-02 ВС-02	КД-02	верски објекат (ЦР)
3.5.	ВС-04	ПС-01, ПС-02 ВС-02	парк шума
		КД-01 КД-02	дечја заштита (ДЗ)
		СР-03	
3.6.	ПС-01, ПС-02 ВС-02	КД-02	ВС-04
		СР-02 СР-03	
3.7.	парк шума	КД-03	
		СР-02 СР-03	
3.8.	ПС-01, ПС-02 ВС-01, ВС-02	КД-02	школство (ШО)
ПРОСТОРНА ЗОНА 3 - Општа стамбена зона "ИСТОК"			
4.1.	ПС-01 ПС-02	КД-02 КД-04	дечја заштита (ДЗ)
4.2.	ПС-01, ВС-04 ВС-05	КД-02	
4.3.	ВС-04 ВС-05	ПС-01	парк шума
		КД-01	верски објекат (ЦР)
		КД-02	
4.4.	парк шума	ВС-02, ВС-04 ВС-05	ПС-01 ПС-02
		ПД-02	КД-01 КД-02
		СР-01, СР-02 СР-03	
		сувише парк	
		парк шума	
4.5.	парк шума	СР-03	култура
4.6.	ПС-01 ПС-02	КД-02	парк шума
			СР-03
			електронски систем (ЕПП)
4.7.	ВИО - повратни дом (ВПД)		ВС-02
4.8.			резервоар за водоснабд (РВ)
			верски објекат
4.9.	ПС-01 ПС-02	КД-02	
		СР-03	
ПРОСТОРНА ЗОНА 5 - Општа стамбена зона "ЗАПАД"			
5.1.	ПС-01 ПС-03	КД-02	
		ПД-01	
5.2.	ПС-01 ПС-02	КД-02	
		ПД-03	
5.3.	ВС-04	ПС-01 ПС-02	парк шума
		ПС-01 ПС-02	дечја заштита (ДЗ)
		КД-02	верски објекат (ЦР)
		СР-03	
5.4.	ПС-01, ПС-03 ВС-02	КД-02	
5.5.	ПД-01	КД-02	ПС-03 ПС-02
5.6.	ПС-01 ПС-02	КД-02	
5.7.	ПС-01 ВС-02	КД-02	парк шума
		СР-03	гробље (Г)
5.8.	ПС-01 ВС-02	КД-02	ПД-02
		СР-03	парк шума
			гробље (Г)
5.9.	ПС-01 ПС-02	КД-02	ВС-04
		СР-03	парк шума
			школство (ШО)
			дечја заштита (ДЗ)
			верски објекат (ЦР)
5.10.	гробље (Г)	верски објекат (ЦР)	ПС-01
5.11.	ПС-01 ПС-02	КД-02	ВС-04
		СР-03	
ПРОСТОРНА ЗОНА 6 - Привредно-радна зона "СЕВЕР"			
6.1.	ПД-01	КД-01	комунално домаћинство
		СР-02 СР-03	зона функције
6.2.	ПД-01	КД-01	
		СР-02 СР-03	комунално домаћинство
6.3.	ПД-01	КД-01	
		СР-02 СР-03	комунално домаћинство
			здравство (З)
6.4.	ПД-01	КД-01	
		добро-пракс. центар (ДПЦ)	гробље (Г)
6.5.	ПД-01	КД-01	
6.6.	ПД-01	КД-01	
6.7.	постојећа намена		
6.8.	предузетничка зона (ПР)	КД-01	
ПРОСТОРНА ЗОНА 7 - Привредно-радна зона "ИСТОК"			
7.1.	ПД-01	КД-01	
			ПС-01
7.2.	ПД-01	КД-01	
7.3.	КД-01	ПД-02 ПД-03	
		СР-02 СР-03	ПС-02
			КД-02
7.4.	ПД-01	СР-02 СР-03	ПС-01, ПС-02 ВС-01
		КД-01	КД-02
7.5.	постојећа намена		
7.6.	ПД-01	КД-01	
ПРОСТОРНА ЗОНА 8 - Рубна зона "ИСТОК"			
8.1.	ПС-01	КД-02	
		ПД-02 ПД-03	водоток-парк
			СР-02 СР-03
			гробље (Г)
			школство (ШО)
8.2.	ПС-01, ПС-02 ПС-03	КД-02	
		ПД-02 ПД-03	водоток-парк
			СР-02 СР-03
			школство (ШО)
			верски објекат (ЦР)
			гробље (Г)
8.3.	ПС-01, ПС-03 ВС-03	КД-02	
			школство (ШО)
		ПД-03	гробље (Г)
			водоток-парк
			парк шума
			СР-02 СР-03
			школство (ШО)
			дечја заштита (ДЗ)
			верски објекат (ЦР)
8.4.	ПС-01	ПД-03	гробље (Г)
8.5.	окружни затвор (ОЗ)		водоток
8.6.	аеродром (А)	КД-03	
		ПД-02	пословна намена
8.7.	ПД-01		
ПРОСТОРНА ЗОНА 9 - Рубна зона "ЗИ"			
9.1.	ПС-01, ПС-02 ПС-03	КД-02	гробље (Г)
		ПД-03	водоток
		СР-02 СР-03	водоток
9.2.	спортски аерод.	КД-03	
		СР-02 СР-03	
9.3.	ПС-01	КД-02	верски објекат (ЦР)
9.4.	ПС-01	ПД-02 ПД-03	резервоар водоснабд.
		КД-02	водоток водоток-парк парк шума
9.5.	ПС-01 ПС-02	КД-02	водоток водоток-парк парк шума
		ПД-03	СР-02 СР-03
			водоток водоток-парк парк шума
ПРОСТОРНА ЗОНА 10 - Рубна зона "ЗАПАД"			
10.1.	пословна намена		
10.2.	ПС-01	КД-02	СР-02 СР-03
		ПД-03	
10.3.	ПС-01	КД-02	
10.4.	пословна намена		
10.5.	ПС-01, ПС-02 ПС-03	КД-02	
		ПД-03	
10.6.	ПС-01, ПС-02 ПС-03	КД-02	верски објекат (ЦР)
		ПД-03	школство (ШО)
		водоток-парк	гробље (Г)
			водоток водоток-парк парк шума
			СР-02 СР-03
10.7.	ЕП постојећа (ЕПП)		ПС-01
			КД-02
10.8.	комунално домаћинство	водоток водоток-парк	водоток водоток-парк парк шума
10.9.		аутобуска станица (АЦ)	аутобуска станица

ГРАД КРУШЕВАЦ
Република Србија

ГЕНЕРАЛНИ УРБАНИСТИЧКИ ПЛАН

ЛЕГЕНДА

- Граница плана
- Граница грађевинског подручја
- Граница просторних зона
- Граница урбанистичких целина

ОСНОВНЕ НАМЕНЕ ЗЕМЉИШТА

- ПОЉОПРИВРЕДНО ЗЕМЉИШТЕ
- ШУМСКО ЗЕМЉИШТЕ
- ВОДНО ЗЕМЉИШТЕ
- ГРАЂЕВИНСКО ЗЕМЉИШТЕ

ГРАЂЕВИНСКО ЗЕМЉИШТЕ

- ЦЕНТРАЛНЕ ФУНКЦИЈЕ
- СТАНОВАЊЕ, густине до 100ст/ха
- СТАНОВАЊЕ, густине 100-200ст/ха
- СТАНОВАЊЕ, густине преко 200ст/ха
- ПРИВРЕДНЕ ДЕЛАТНОСТИ
- КОМЕРЦИЈАЛНЕ ДЕЛАТНОСТИ
- СПОРТ И РЕКРЕАЦИЈА
- ПАРК
- ПАРК - ШУМА
- ЗАШТИТНО ЗЕЛЕНИЛО
- ЗАВНЕ ФУНКЦИЈЕ
  - Ш школство
  - ДЗ дечја заштита
  - СЗ социјална заштита
  - З здравство
  - К култура
  - АУ управа и администрација
  - ЦР верски објекат (планиран)
  - А аеродром (планиран)
  - АС аутобуска станица
  - ЖС железничка станица
  - ПЦ робно - транспортни центар (планиран)
  - ВД ватрогасни дом
  - ЦА царина
- КОМУНАЛНЕ ДЕЛАТНОСТИ
  - П пијаца
  - Г гробље
  - ПОВ постројење за пречишћавање отпадних вода
  - РВ резервоар за водоснабдевање
  - ЕПП електроенергетско постројење
  - И извориште
- ПОСЕБНА НАМЕНА
  - ВК војни комплекс
  - ВПД васпитно - поправни дом
  - ОЗ окружни затвор (планиран)
- ЗОНЕ ЗАШТИТЕ

САОБРАЋАЈНА ИНФРАСТРУКТУРА

- државни пут IA реда А5
- државни пут IБ реда (бр.23 и бр.38)
- државни пут IIA реда (бр.183, бр.207 и бр.215)
- државни пут IIБ реда бр.415
- општински пут
- примарна саобраћајница
- секундарна саобраћајница
- пруга
- индустријска пруга

планирано:

- државни пут IA реда А5
- државни пут IБ реда
- општински пут
- примарна саобраћајница
- секундарна саобраћајница
- пешачка зона
- зона заштите пута

СКУПШТИНА ГРАДА КРУШЕВЦА
ПРЕДСЕДНИК
Жикица Николић

ДИРЕКЦИЈА ЗА УРБАНИЗАМ И ИЗГРАДЊУ ЈП Крушевац

графички прилог:
ПЛАНИРАНЕ ПРЕТЕЖНЕ, ДОПУНСКЕ И ПРАТЕЋЕ НАМЕНЕНЕ ПО УРБАНИСТИЧКИМ ЦЕЛИНАМА

руководилац израде:
Биљана Тимотијевић Арсић,
дипл.инж.арх.

размера:	Сл. лист града Крушевца	лист:
1:10.000	3/2015	5

ГУП
2014
2025

север

200
00 100

БЕОГРАД


КРАЉЕВО

АЛЕКСАНДРОВАЦ

ПЛОВ

ПЛОВ

РТЦ

ГИ

ГИ

ГИ

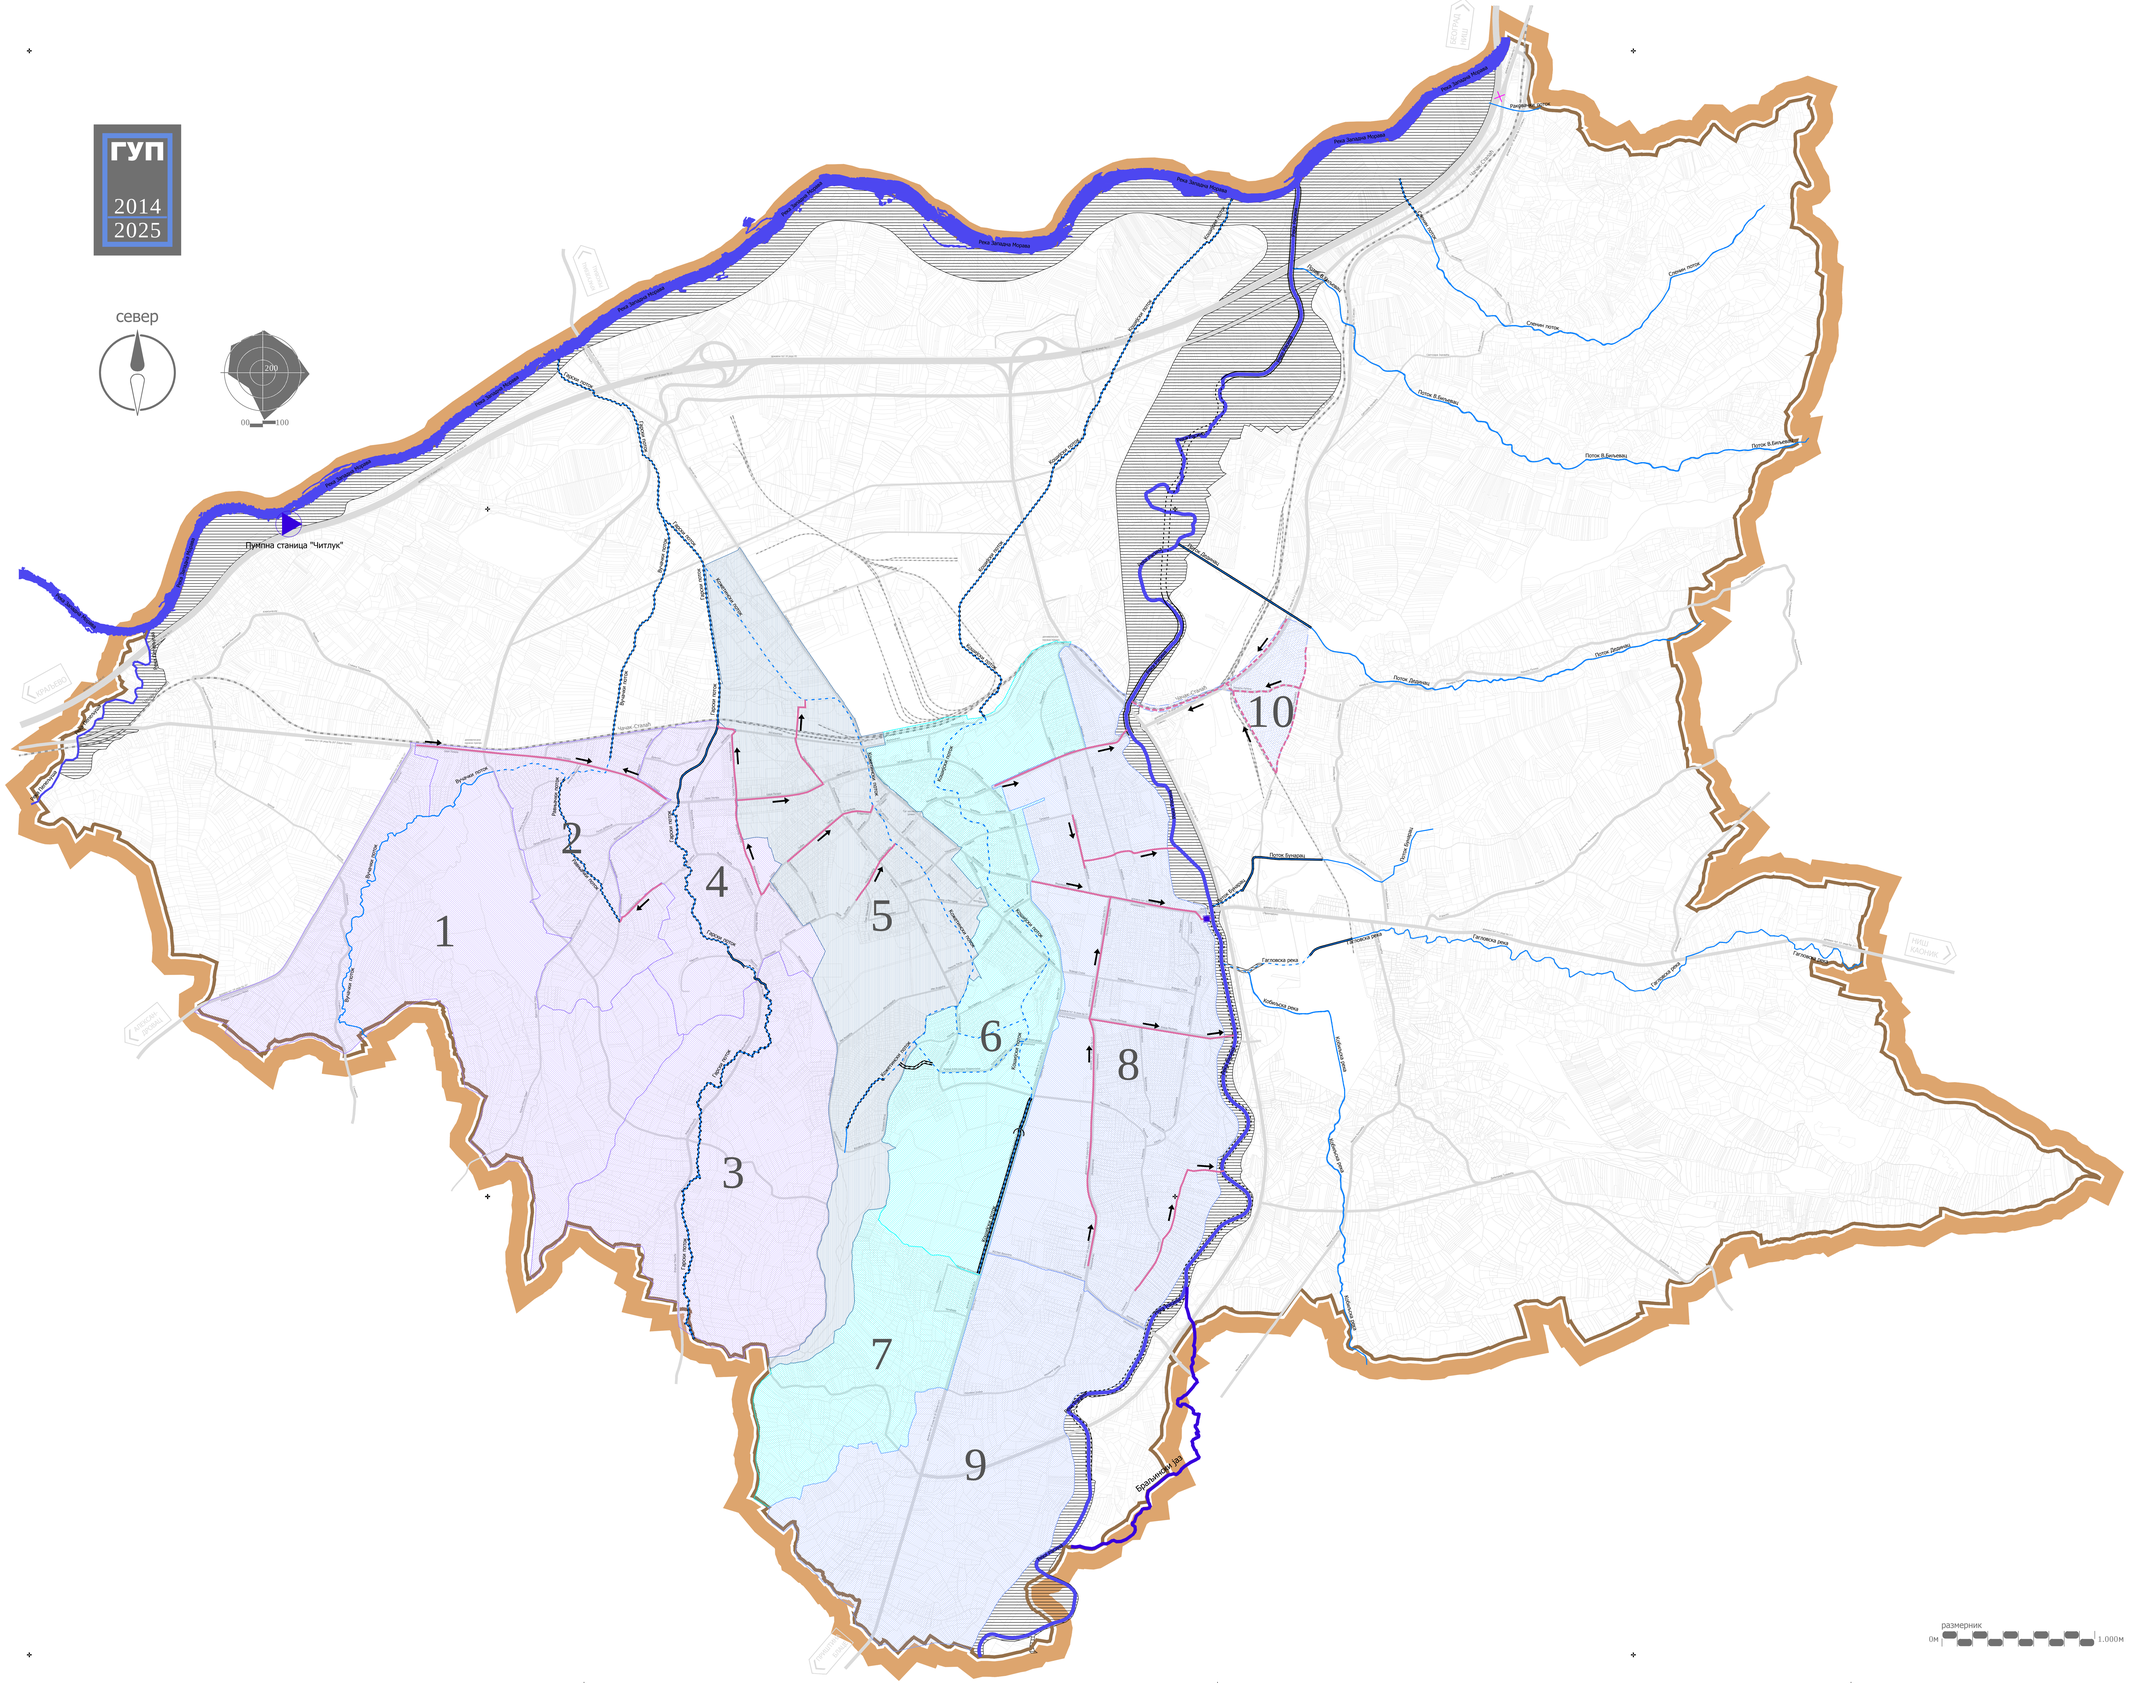
ГУП
2014
2025
север
200
0
100
Пумпна станица "Читлук"
Река Западна Морава

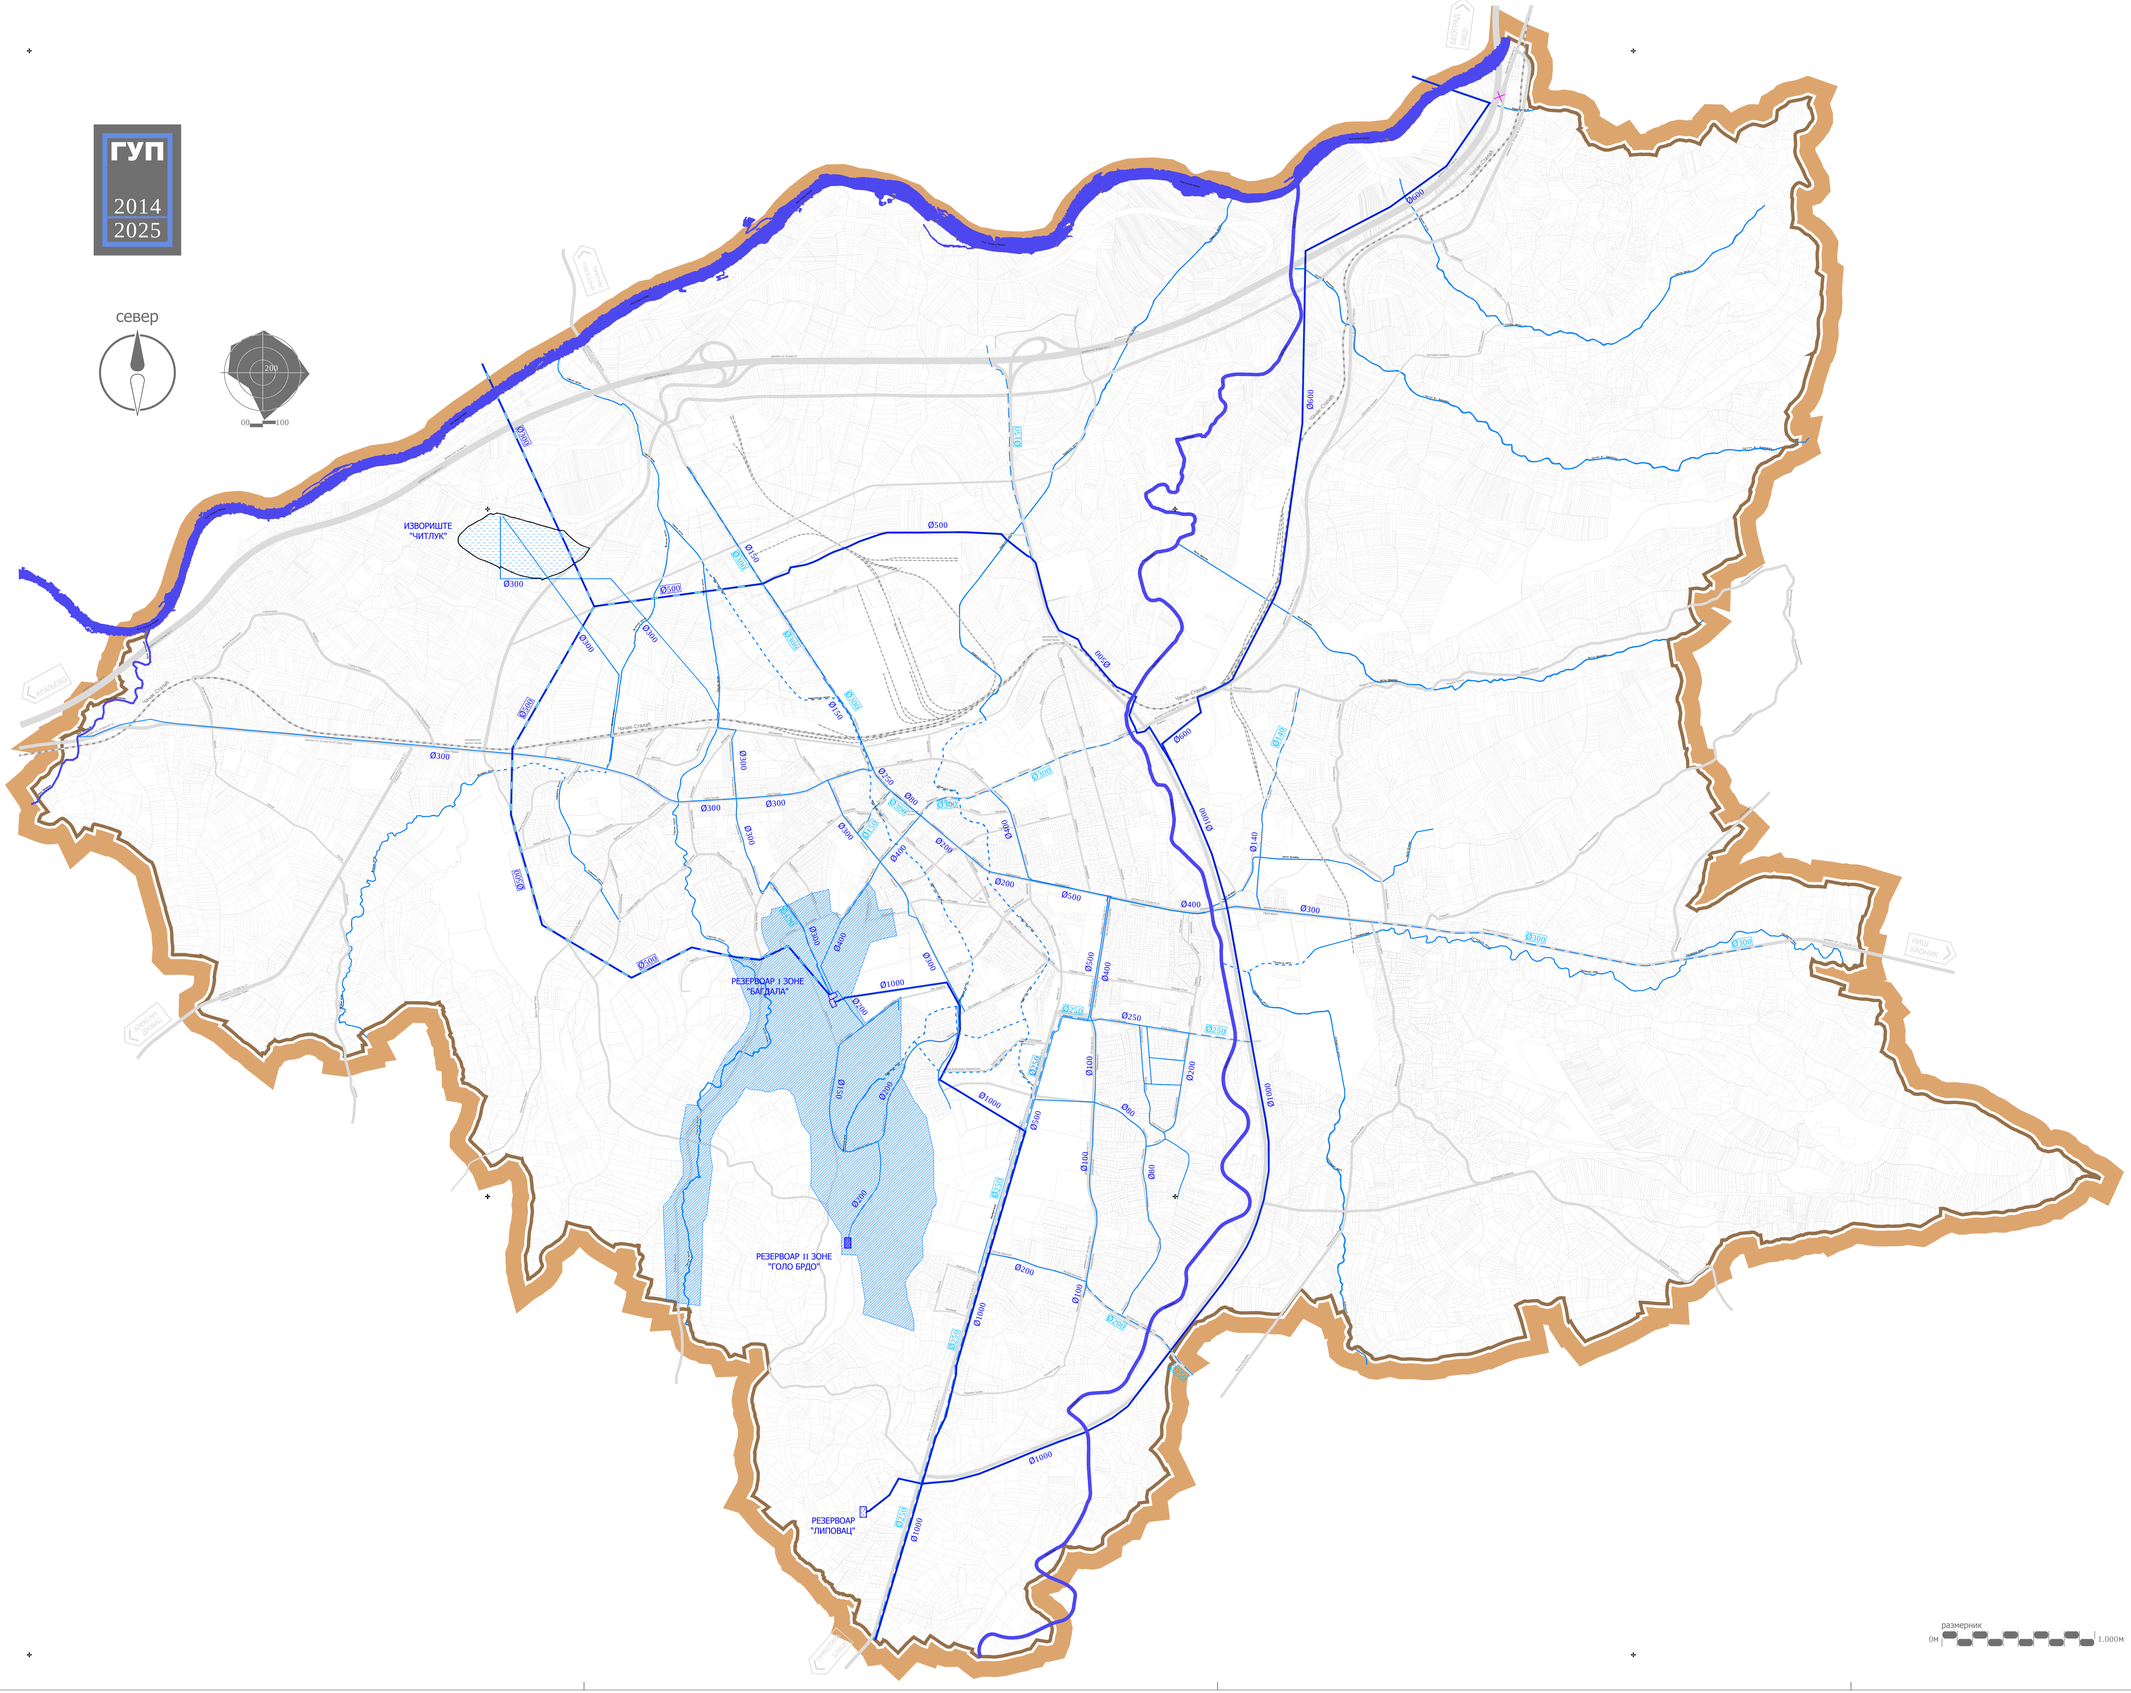

ГРАД КРУШЕВАЦ
Република Србија

ГЕНЕРАЛНИ УРБАНИСТИЧКИ ПЛАН

ЛЕГЕНДА

Граница плана

ПОСТОЈЕЋА ВОДОВОДНА МРЕЖА (задржава се)

- траса постојећег магистралног водовода
- заштитна зона трасе постојећег магистралног водовода
- траса постојећег примарног водовода
- резервоар I висинске зоне"Багдала"
- резервоар II висинске зоне "Голо брдо "
- резервоар "Липовац"
- изворište "Читлук"
- површина II висинске зоне

ПЛАНИРАНА ВОДОВОДНА МРЕЖА

- траса планираног магистралног водовода
- заштитна зона трасе планираног магистралног водовода
- траса планираног примарног водовода

СКУПШТИНА ГРАДА КРУШЕВЦА
ПРЕДСЕДНИК
Жикан Новосић

ДИРЕКЦИЈА ЗА УРБАНИЗАМ И ИЗГРАДЊУ ЈП
Крушевац

графички прилог:
ПЛАН ВОДОВОДНЕ МРЕЖЕ

руководилац израде:
Биљана Тимотијевић Арсић,
дипл.инж.арх.

размера:	Сл. лист града Крушевца	лист:
1:10.000	3/2015	8