



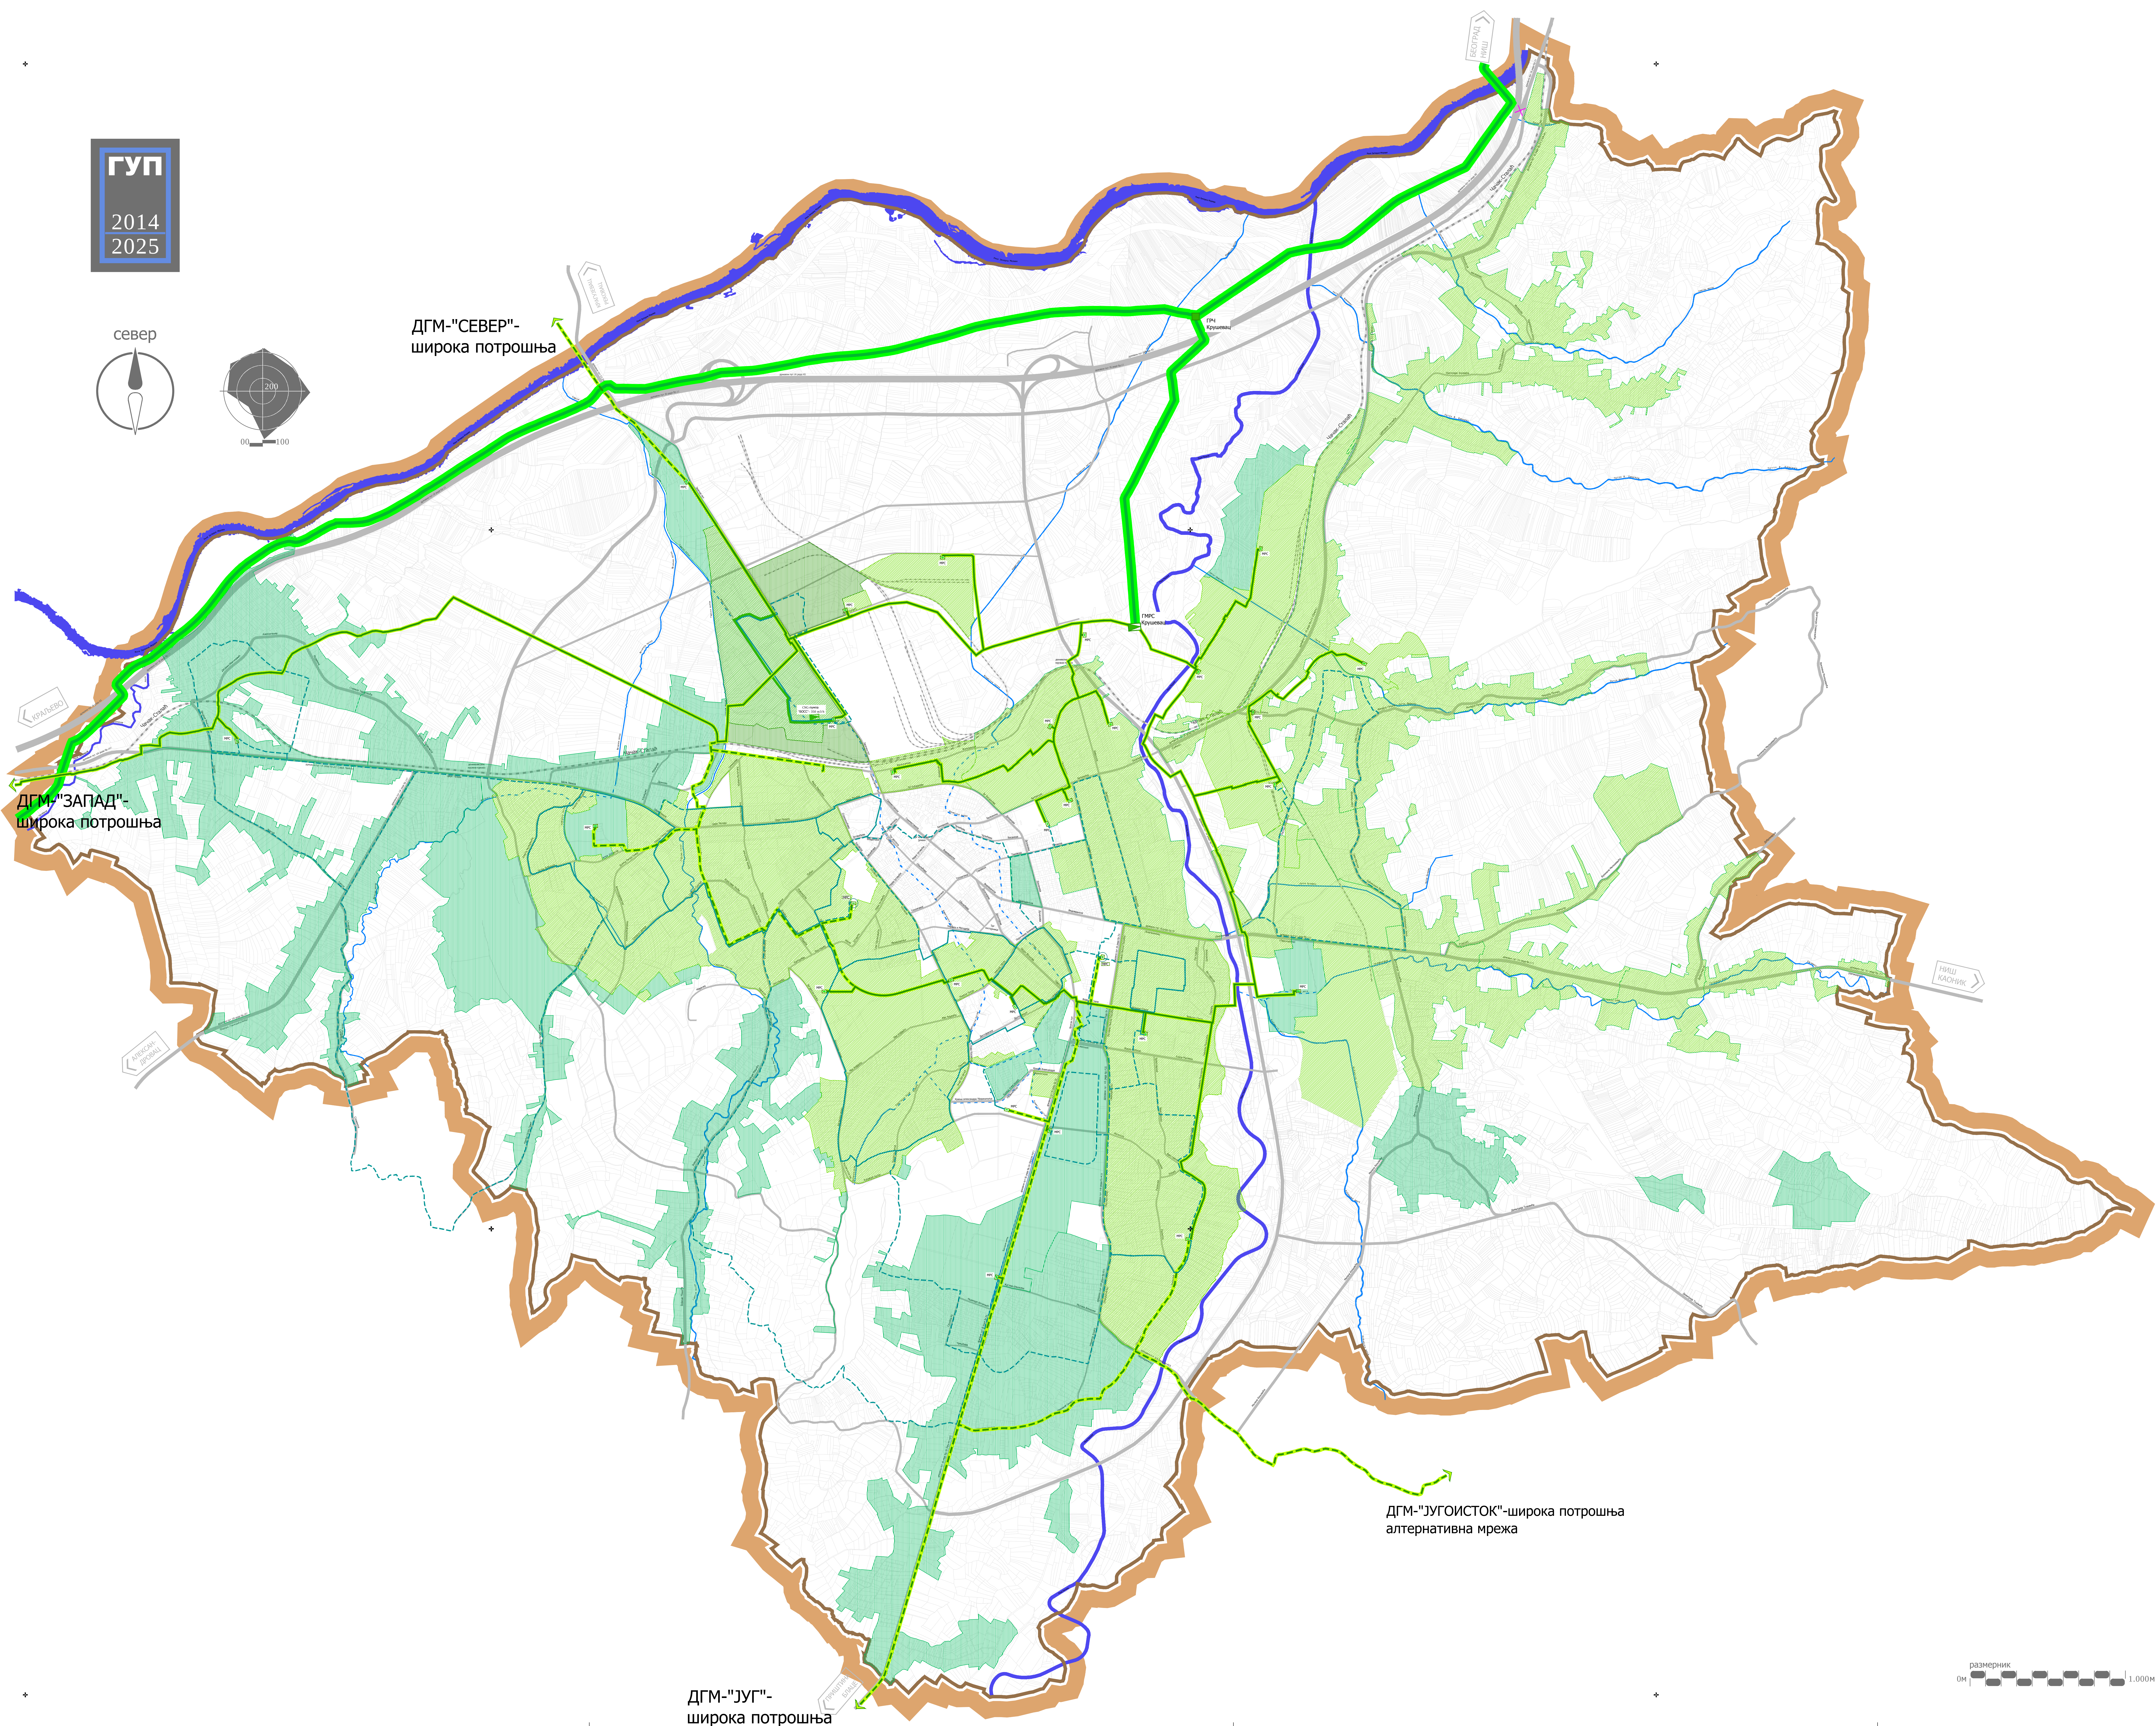


ГУП
2014
2025

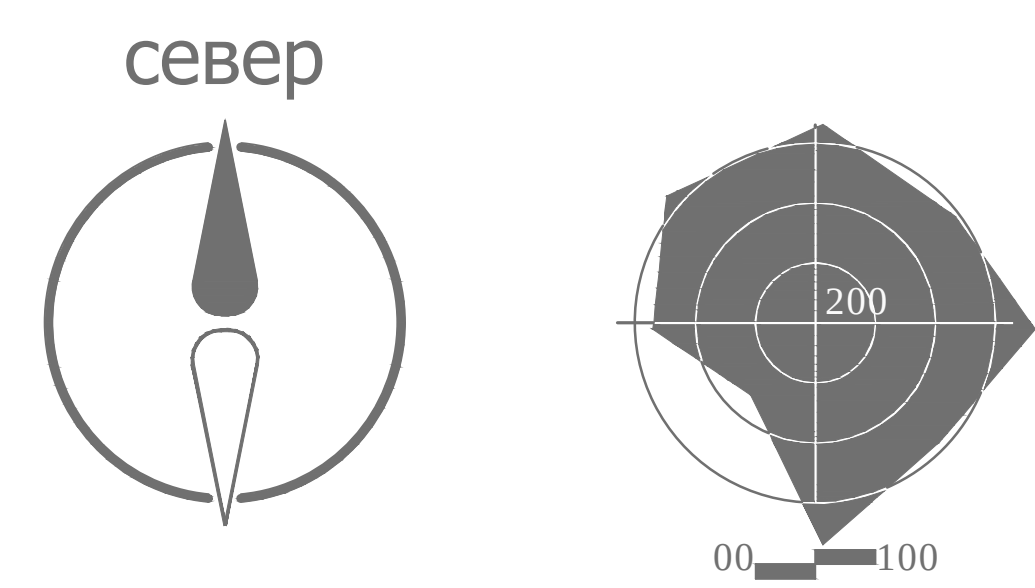

размерник
0м 1.000м

ГЕНЕРАЛНИ
УРБАНИСТИЧКИ
ПЛАН

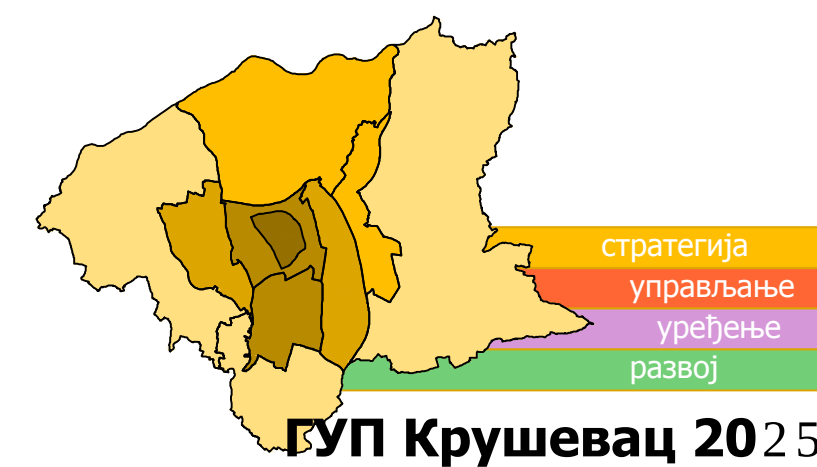

ЛЕГЕНДА

- Граница плана
- ГАСОВОДНА МРЕЖА**
 - зона гасификације
 - траса гаса високог притиска
 - заштитна зона гаса високог притиска (2x30м)
 - траса гаса средњег притиска
 - заштитна зона гаса средњег притиска (2x3м)
 - траса гаса ниског притиска
 - главно разводно чвориште (ГРЧ)
 - главна мерно регулациона станица (ГМРС)
 - мерно регулациона станица (МРС)
 - планирана зона гасификације
 - планирана траса гаса средњег притиска
 - заштитна зона планиране трасе гаса средњег притиска (2x3м)
 - планирана траса гаса ниског притиска
 - планирана мерно регулациона станица (МРС)
 - зона гаса МЕТАН-\"БОСС ПЕТРОЛ\"
 - траса гаса МЕТАН-\"БОСС ПЕТРОЛ\"
 - мерно регулациона станица (МРС) гаса МЕТАН-\"БОСС ПЕТРОЛ\"
 - планирана зона гаса МЕТАН-\"БОСС ПЕТРОЛ\"

СКУПШТИНА ГРАДА
КРУШЕВЦА
ПРЕДСЕДНИК
Живан Николић

ДИРЕКЦИЈА ЗА УРБАНИЗАМ И ИЗГРАДЊУ ЈП
Крушевац

графички прилог:
ПЛАН ГАСИФИКАЦИОНЕ МРЕЖЕ


руководилац израде:
Биљана Тимотијевић Арсић,
диплинж. арх.

размера:
1:10.000

Сл. лист града Крушевца
3/2015

лист:
13

ГЕНЕРАЛНИ
УРБАНИСТИЧКИ
ПЛАН

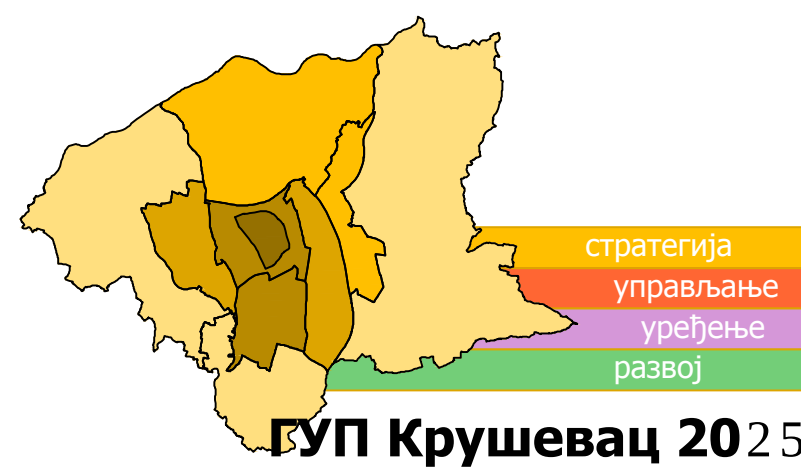

ЛЕГЕНДА

- постојећа дистрибутивна гасоводна мрежа - први ниво дистрибуције, $p_{max} \leq 50 \text{ bar}$
- постојећа дистрибутивна гасоводна мрежа, $p_{max} \leq 12 \text{ bar}$
- планирана дистрибутивна гасоводна мрежа, $p_{max} \leq 12 \text{ bar}$
- развојни градски гасовод РГТ "Запад", $p_{max} \leq 12 \text{ bar}$
- планирана мерно-регулациона станица (МРС) која се прикључује на РГТ "Запад"
- постојећа мерно-регулациона станица (МРС)
- планирана мерно-регулациона станица (МРС)
- планирана противпожарна славина (ППС)
- планирана секцијска славина (СС)
- постојећа противпожарна славина (ППС)
- постојећа секцијска славина (СС)
- планирана противпожарна славина (ППС на РГТ "Запад")
- планирана секцијска славина (СС на РГТ "Запад")
- ознака хидрауличног чвора
- пречник и дужина деонице гасовода

ГМРС главна мерно-регулациона станица за дистрибуцију магистралног гаса

МРС мерно-регулациона станица

ШП широка потрошња гаса

DN називни пречник гасовода

ППС против пожарна славина

ППШ против пожарни шахт

СС секцијска славина

СШ секцијски шахт

ТО МРС за котларнице Градске Топлане
- постојећа челична гасовод
- планирани челична гасовод
- прорачуната тачка

СКУПШТИНА ГРАДА
КРУШЕВАЦ
ПРЕДСЕДНИК
Живан Николић

ДИРЕКЦИЈА ЗА УРБАНИЗАМ И ИЗГРАДЊУ ЈП
Крушевац

графички прилог:

БЛОК ШЕМА ГАСОВОДНЕ МРЕЖЕ

руководилац израде:

Биљана Тимотијевић Арсић,
дип.инж.арх.

размера:


шематска

Сл. лист града Крушевца



3/2015

лист:


14

 

ГУП
2014
2025

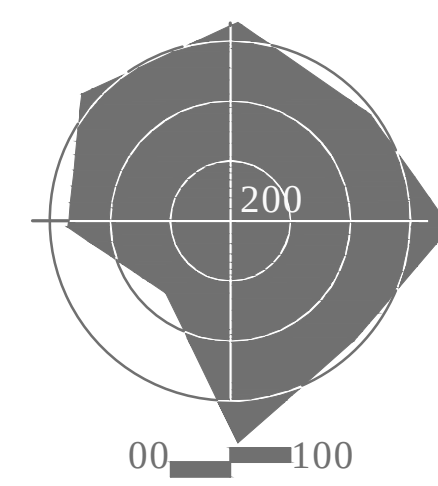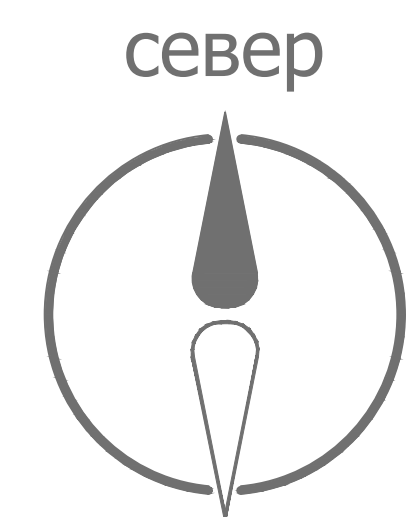

ГЕНЕРАЛНИ
УРБАНИСТИЧКИ
ПЛАН

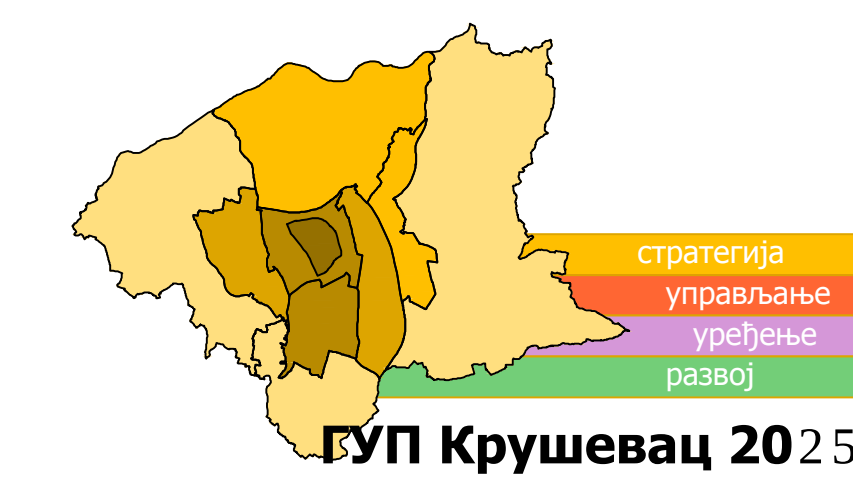

ЛЕГЕНДА

- Граница плана
- ПЛАНОВИ
ГЕНЕРАЛНЕ РЕГУЛАЦИЈЕ
- ЦЕНТАР
 - ЈУГ
 - ИСТОК 1
 - ИСТОК 2
 - ИСТОК 3
 - ИСТОК 4
 - ИСТОК 5
 - СЕВЕР
 - ЗАПАД 1
 - ЗАПАД 2

СКУПШТИНА ГРАДА
КРУШЕВЦА
ПРЕДСЕДНИК
Живан Николић

ДИРЕКЦИЈА ЗА УРБАНИЗАМ И ИЗГРАДЊУ ЈП
Крушевац

графички прилог:
ЦЕЛИНЕ ЗА ДАЉУ УРБАНИСТИЧКУ РАЗРАДУ

руководилац израде:
Биљана Тимотијевић Арсић,
дип.инж.арх.

размера:
1:10.000

Сл. лист града Крушевца
3/2015

лист:
15