
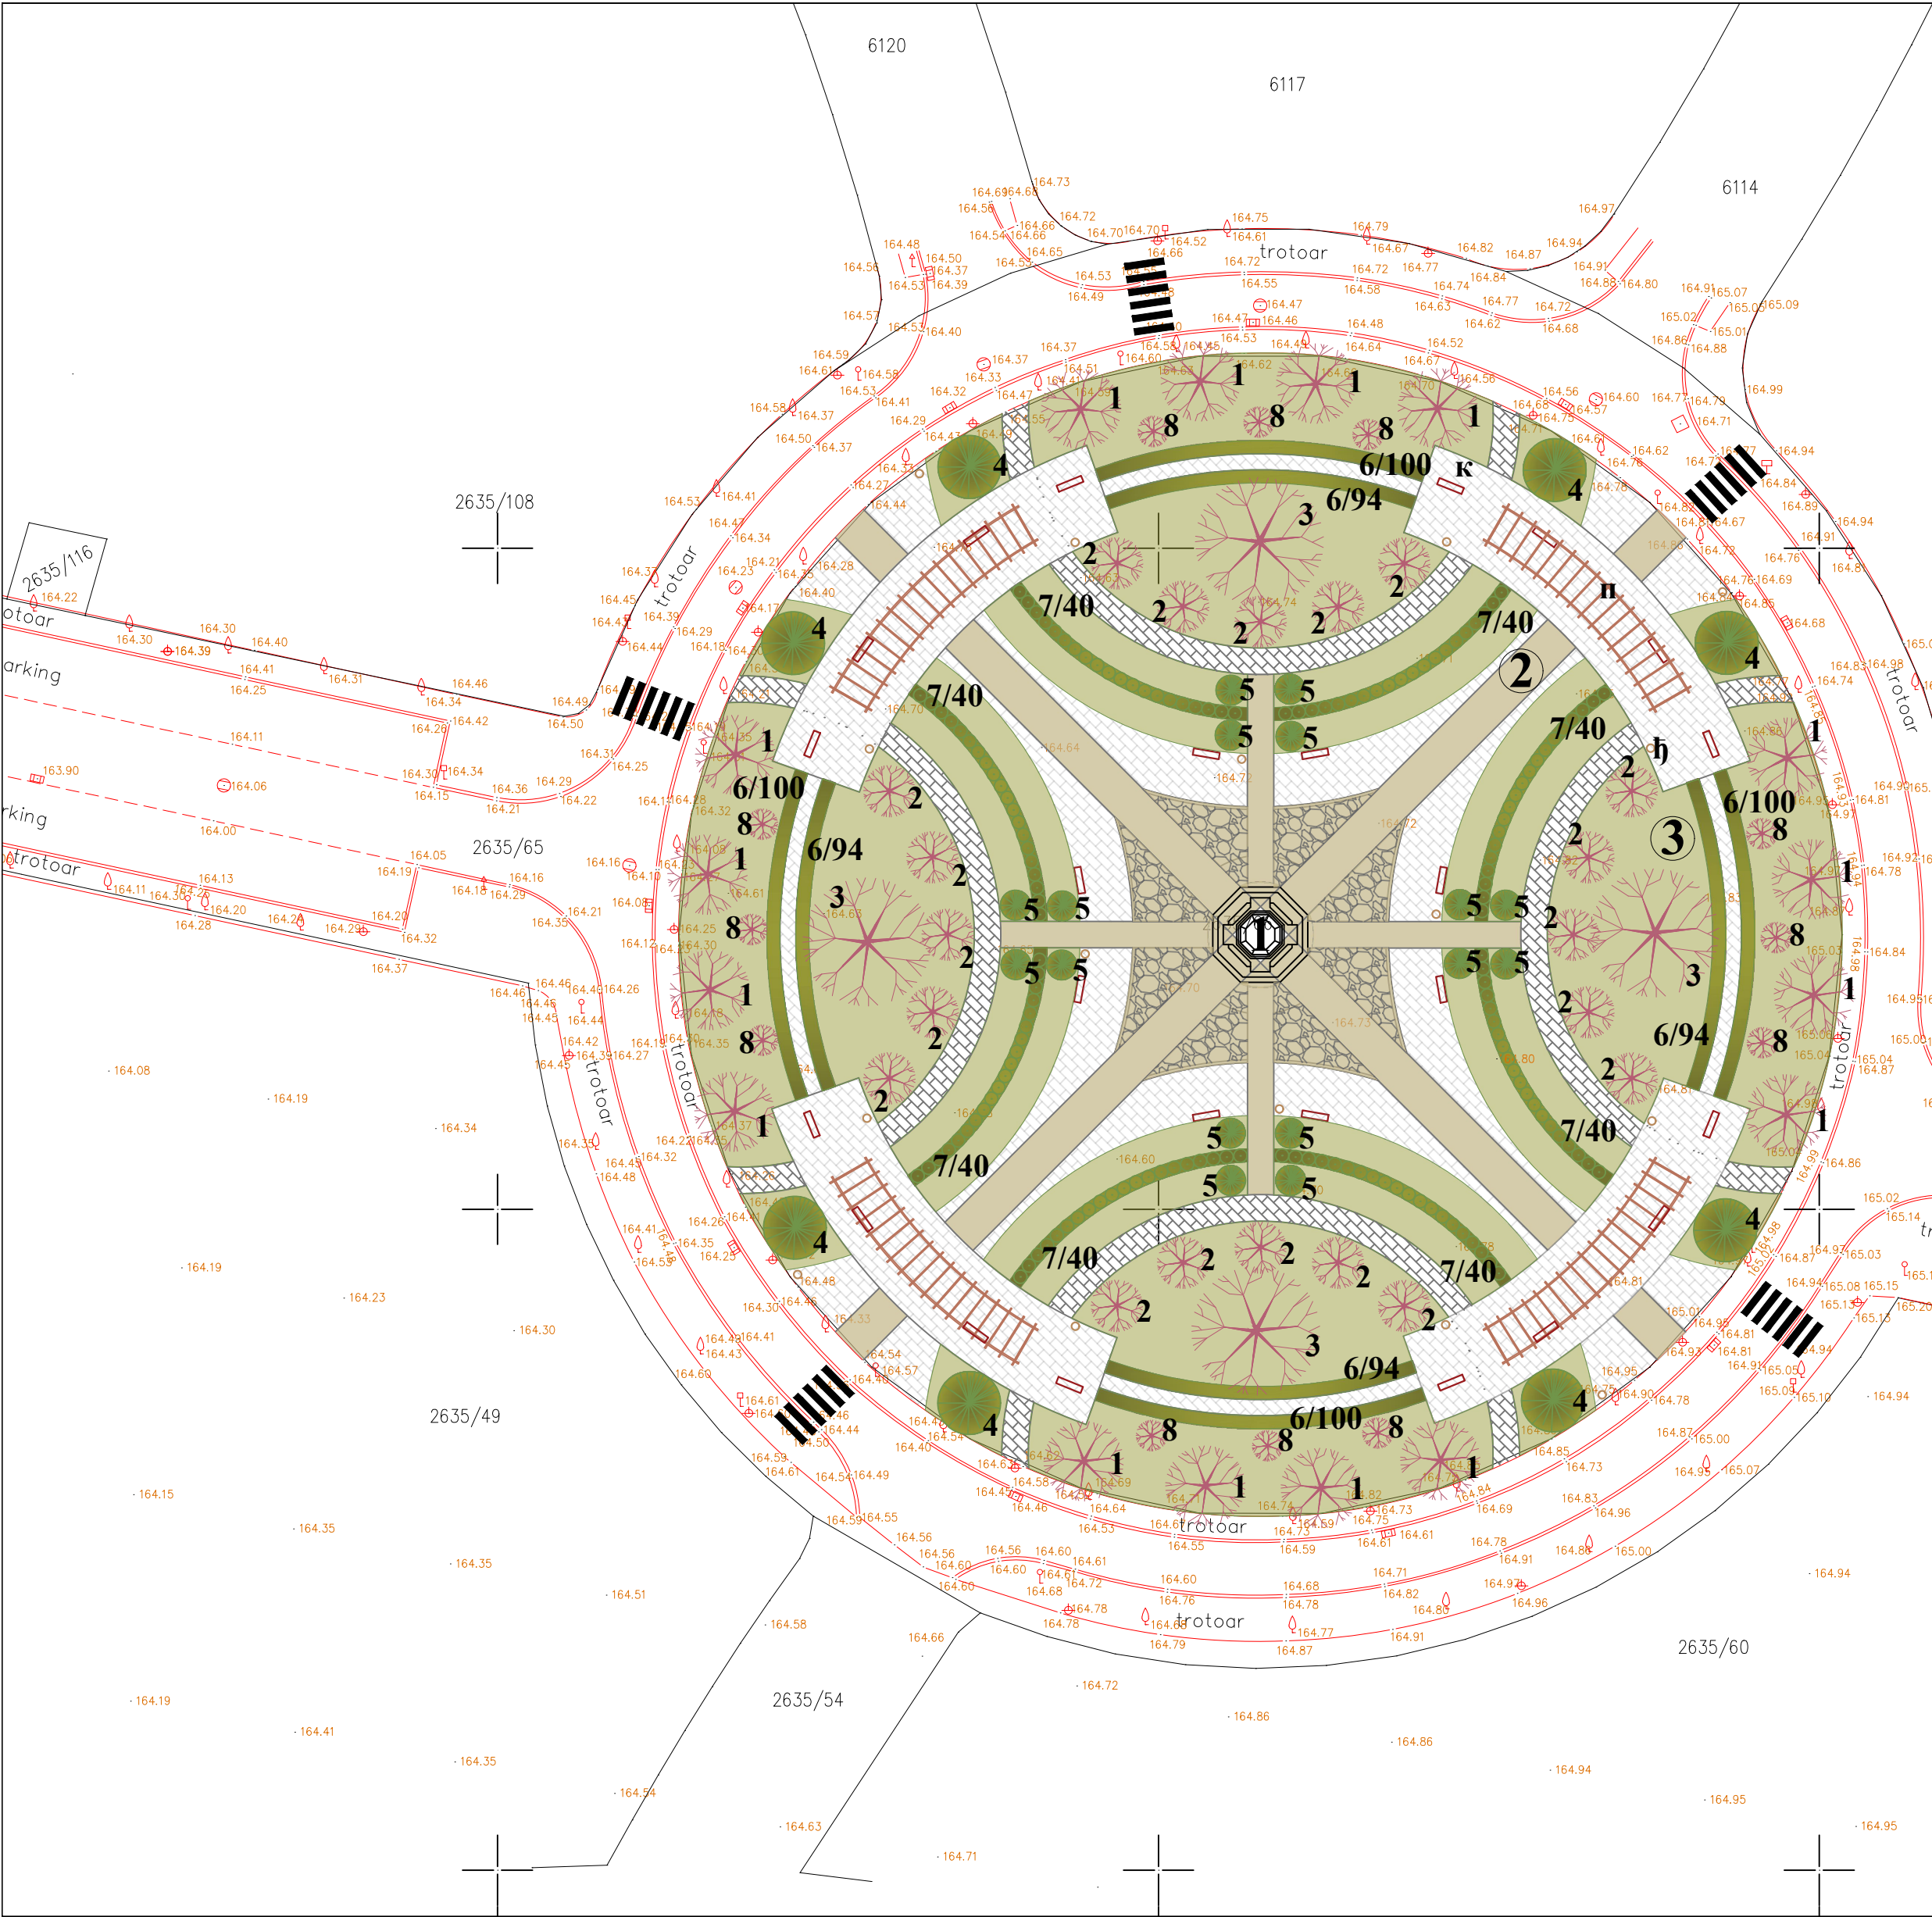
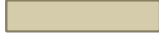


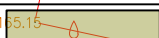

ЛЕГЕНДА:	
①	споменик кнезу Лазару
②	стазе и поплочане површине
③	зелене површине
материјали:	
	бетонске плоче 10x10/6cm, сиве
	бетонске плоче, 10x10/6cm, црне
	камене плоче пешчара, равно резане, 30x30/3cm
	камене плоче пешчара, d=3cm, ломљене
опрема:	
п	пергола 
к	клуба
ђ	уобичајна
зеленило:	
лишњарско дрвеће	
1	Acer platanoides
2	Robinia pseudoacacia 'Umbraculifera'
3	Qercus cerris
четинарско дрвеће	
4	Picea omorica
5	Chamaecyparis lawsoniana
лишњарско жбуње	
6	Syrcea japonica
четинарско жбуње	
7	Taxa occidentalis 'Globosa'
8	Paeonia suffruticosa
	травњак
инвеститор	Град Крушевац Крушевац, Газиместанска 1
објекат	Лазарев парк, кп.бр. 2635/66, КО Крушевац
врста техничке документације	ИДЕЛНИ ПРОЈЕКАТ (ИДП)
назив дела пројекта	спољно уређење - пейзажна архитектура
назив цртежа	план озелењавања
пројектна организација	Јавно предузеће за урбанизам и пројектовање Крушевац, Косанчићева 5
датум март, 2021.године	број цртежа 5 размера 1:250
одговорни пројектант	Јелена Гајић, дипл.инж.пел.арх. и хорт. лиценца 373 P053 16 ИКС