


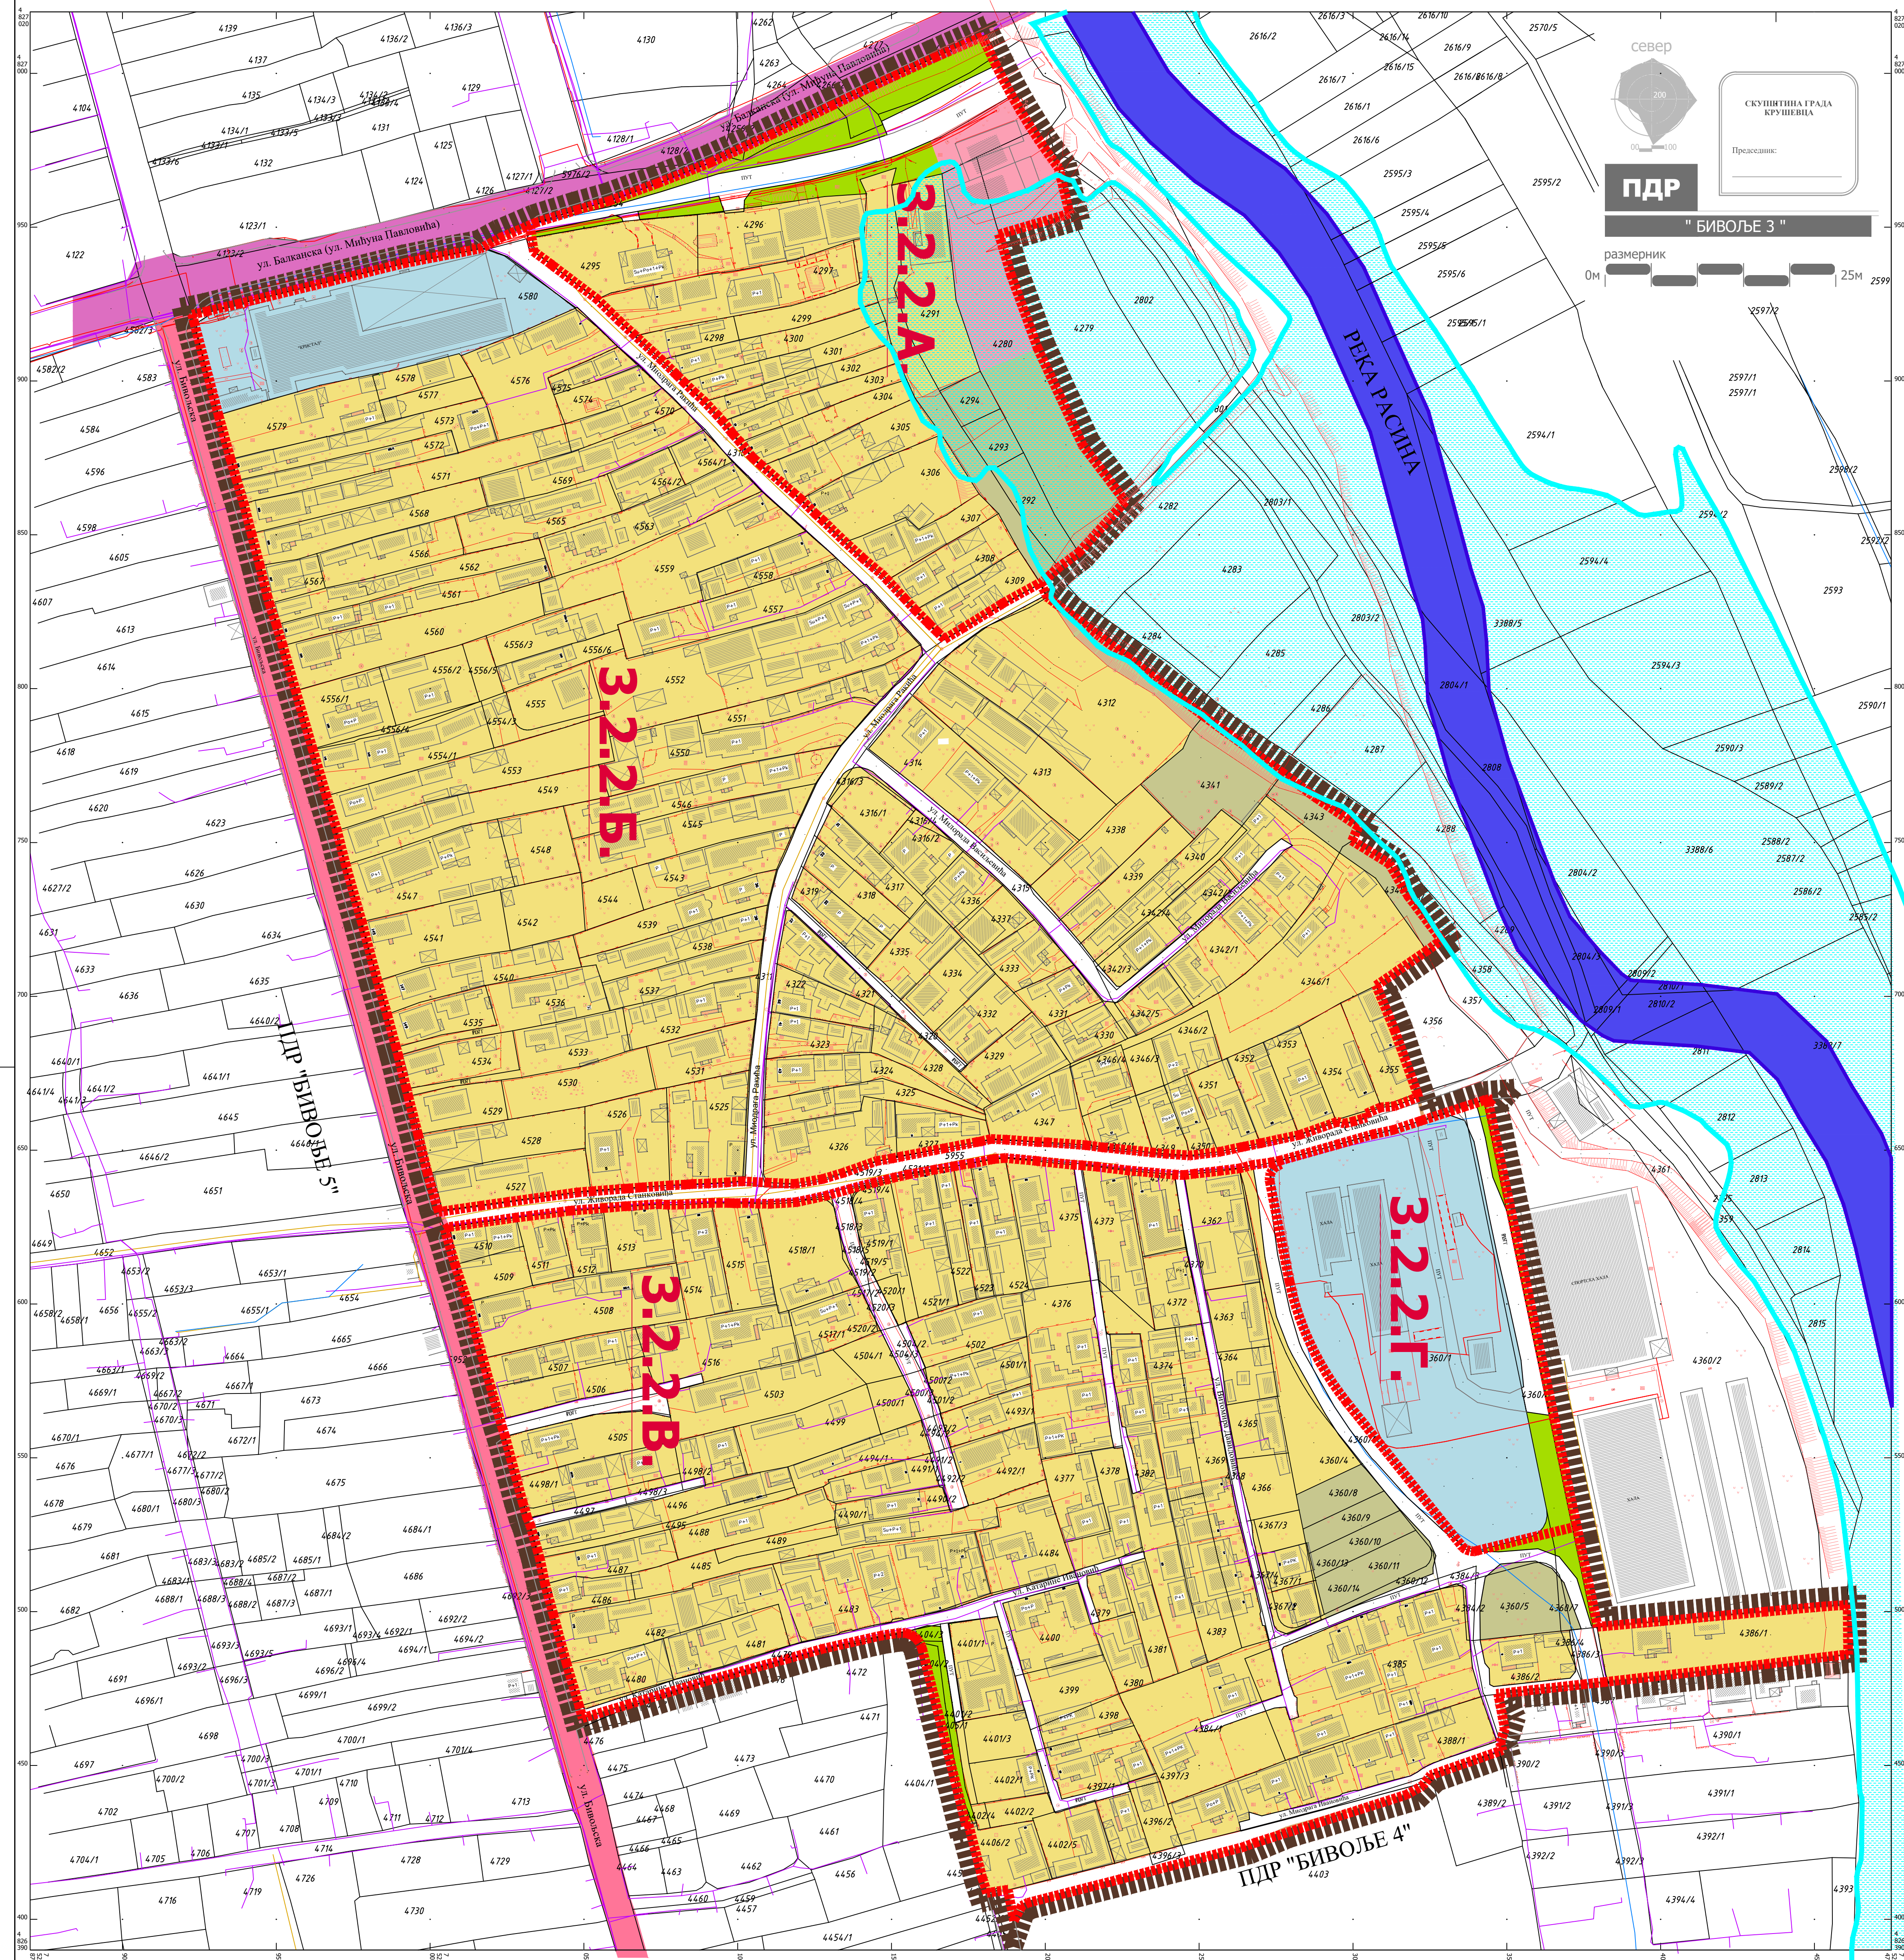

ЛЕГЕНДА

- граница плана детаљне регулације=(граница грађевинског подручја)
- граница урбанистичке подцелине
- граница катастарске парцеле
- фактичко стање
- 3.2.2.Г.** ознака урбанистичке подцелине

НАМЕНА ПОВРШИНА

ГРАЂЕВИНСКО ЗЕМЉИШТЕ

- становање до 100 ст/ха
- комерцијалне делатности
- привредне делатности (ван функције)
- неизграђене површине
- неуређене и слободне зелене површине

ИНФРАСТРУКТУРНИ СИСТЕМИ

САОБРАЋАЈНА ИНФРАСТРУКТУРА

- примарна градска саобраћајница
- секундарна саобраћајница
- терцијалне саобраћајнице и приступне површине

КОМУНАЛНА ИНФРАСТРУКТУРА

- постојећа водоводна мрежа
- постојећа канализациона мрежа
- постојећа електроенергетска мрежа
- постојећа ТТ мрежа

- водоток I реда- река Расина
- небрањено подручје (инундациони појас-стогодишње воде)

ПЛАН ДЕТАЉНЕ РЕГУЛАЦИЈЕ
"БИВОЉЕ 3" У КРУШЕВЦУ

графички прилог:

ПОСТОЈЕЋЕ СТАЊЕ


одговорни урбаниста:

Лидија Богићевић, дипл.инж.арх.
Гордана Недељковић, дипл.инж.арх.


размера:
1 : 1000

С.лист града Крушевца:
15/2018

лист:
1

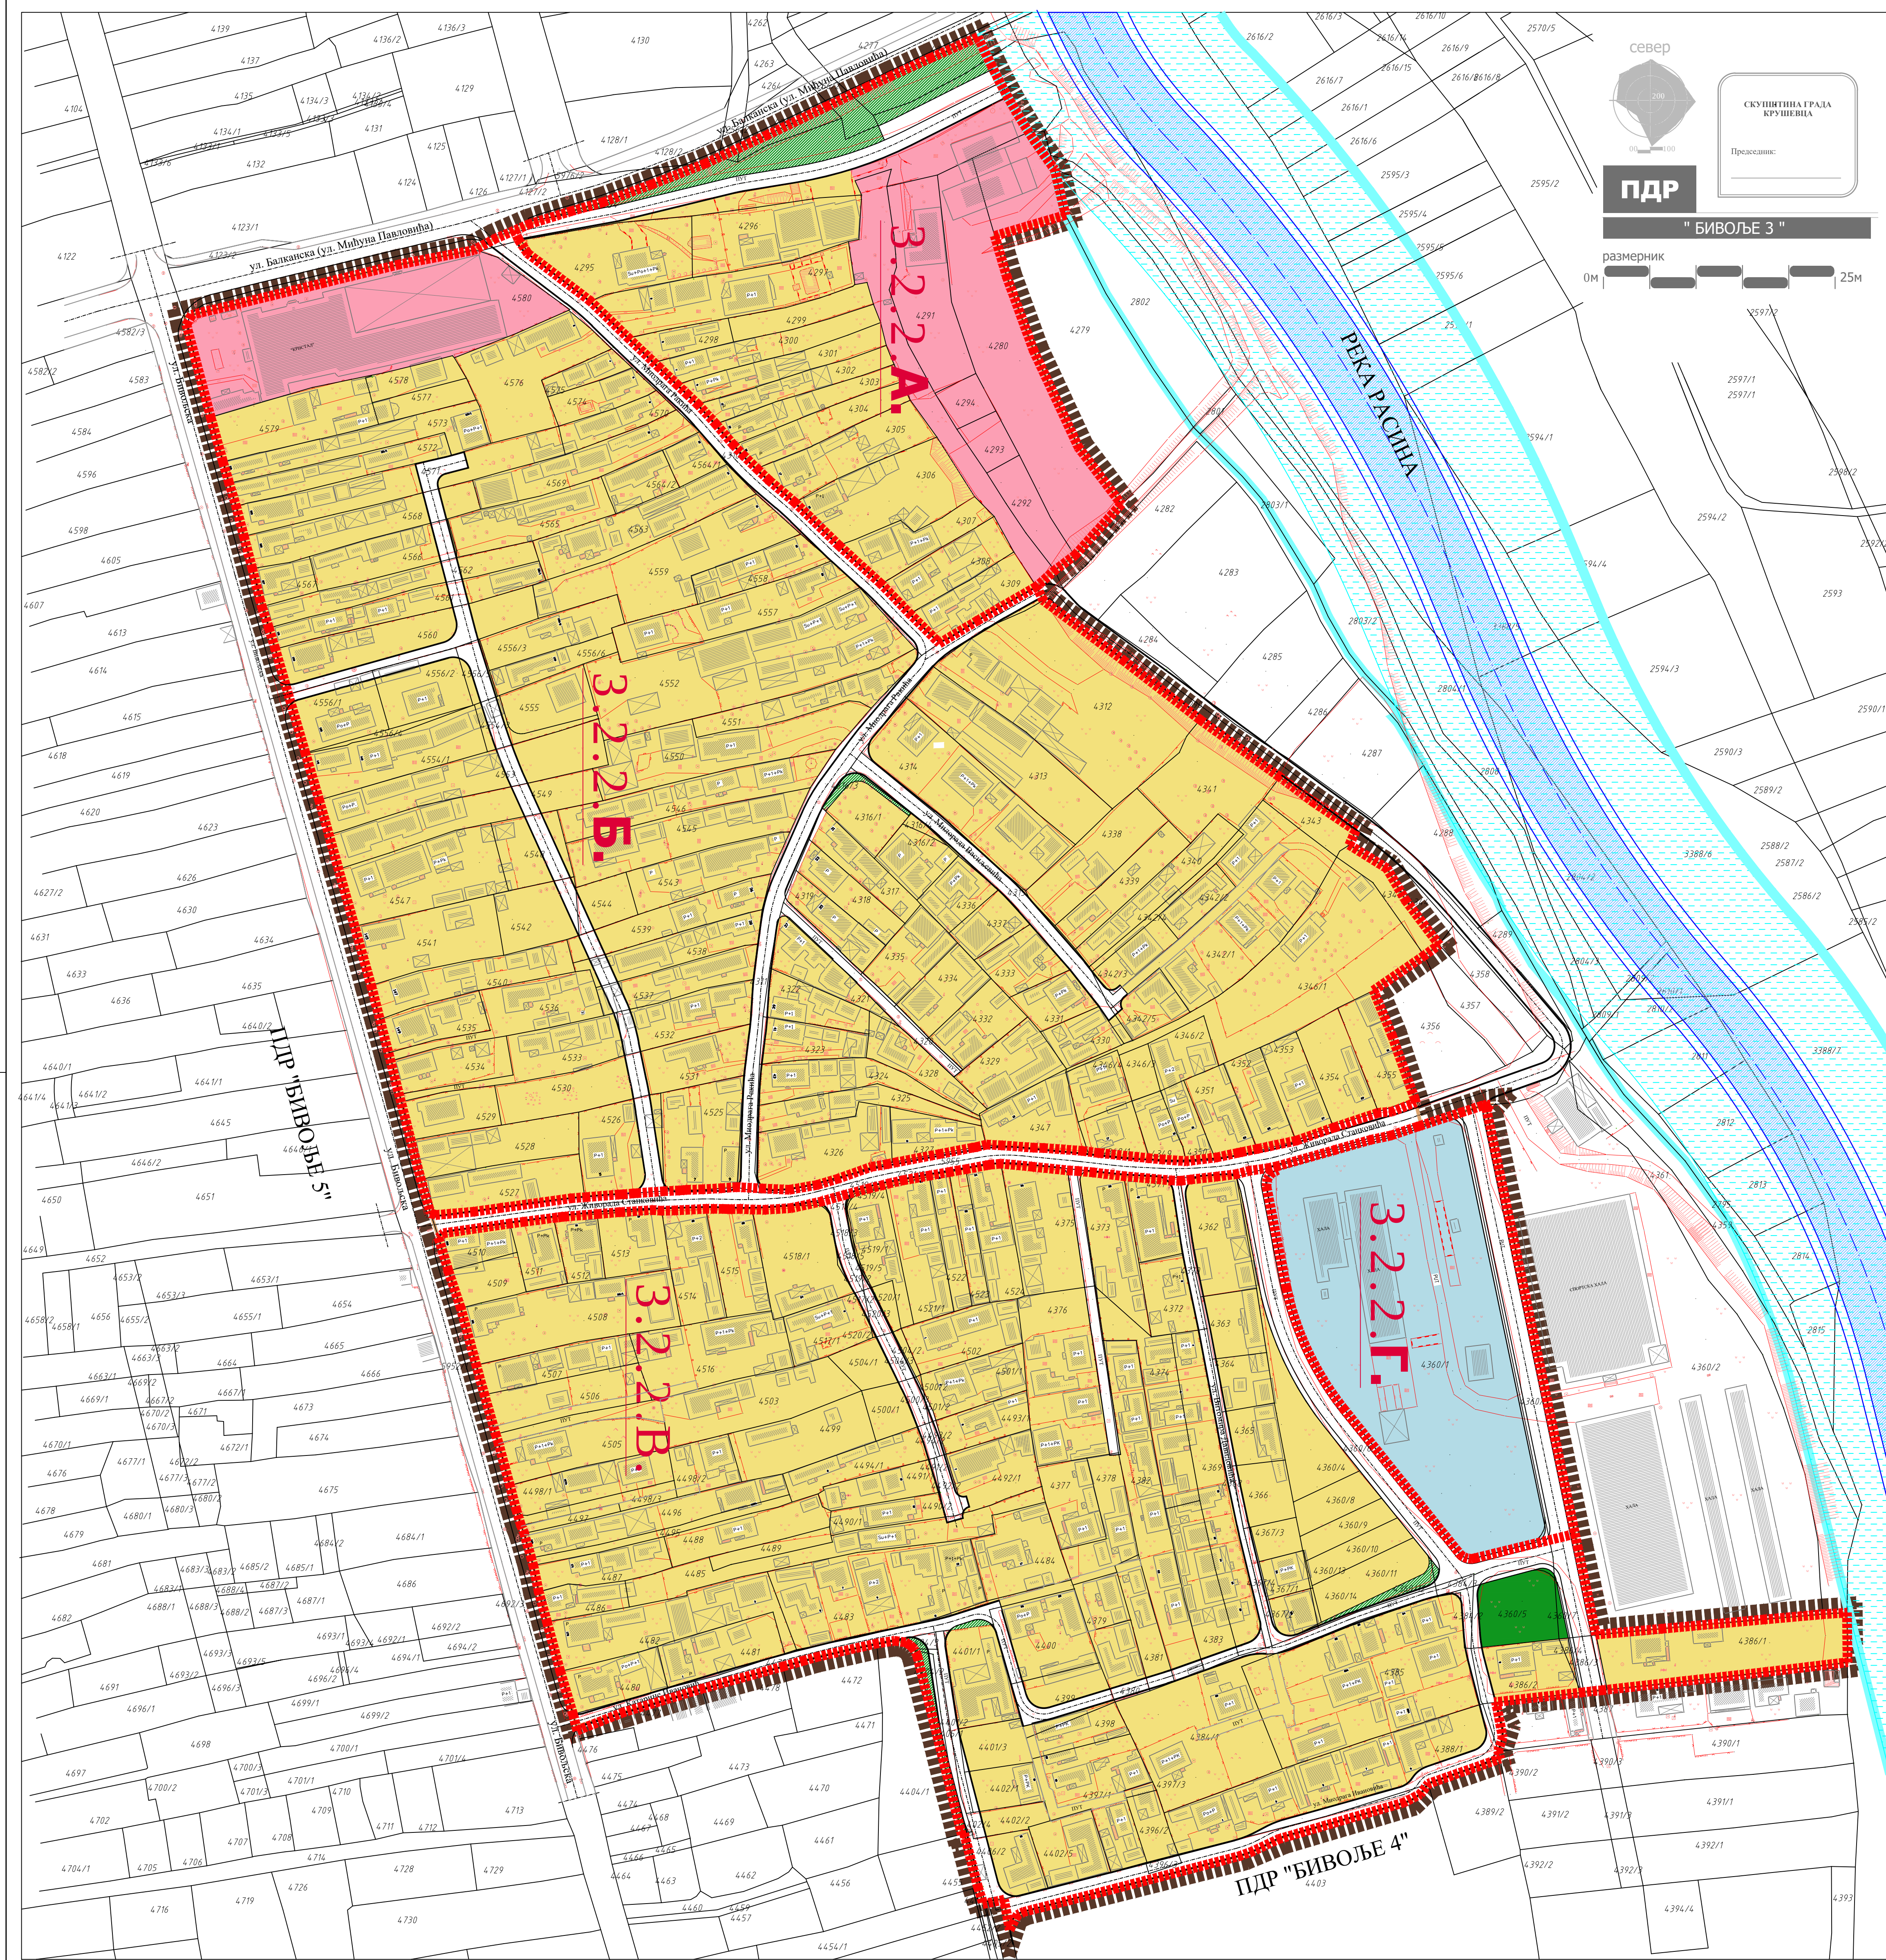

ЛЕГЕНДА

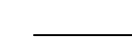
-  граница плана детаљне регулације=(граница грађевинског подручја)
-  граница урбанистичке поделе
-  граница катастарске парцеле
-  фактичко стање
-  ознака урбанистичке поделе

НАМЕНА ПОВРШИНА

ГРАЂЕВИНСКО ЗЕМЉИШТЕ

-  становање
-  комерцијалне делатности
-  привредне делатности
-  парк суседства
-  зеленило (у оквиру јавних саобраћајних површина)

САОБРАЋАЈНА ИНФРАСТРУКТУРА

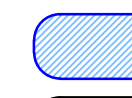-  саобраћајнице (јавне саобраћајне површине)
-  интерни приступни путеви (површина остале намене)
-  водоток I реда- река Расина
-  појас регулације реке Расине (граница експропријације речног корита)
-  небрањено подручје (инундациони појас-стогодишње воде)

ПЛАН ДЕТАЉНЕ РЕГУЛАЦИЈЕ "БИВОЉЕ 3" У КРУШЕВЦУ

графички прилог:

ДЕТАЉНА НАМЕНА ПОВРШИНА

одговорни урбаниста:

Лидија Богићевић, дипл.инж.арх.
Гордана Недељковић, дипл.инж.арх.

размера:
1 : 1000

Сл.лист града Крушевца:
15/2018

лист:
2









ГРАД КРУШЕВАЦ

Република Србија



ЈАВНО ПРЕДУЗЕЋЕ ЗА УРБАНИЗАМ И ПРОЈЕКТОВАЊЕ
Крушевац

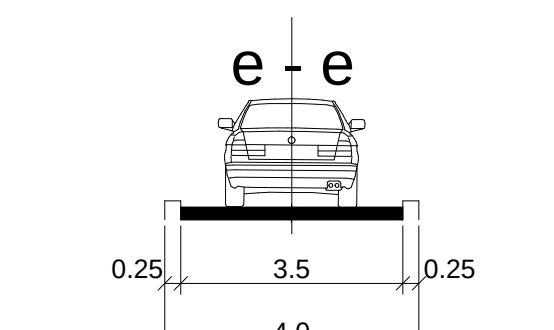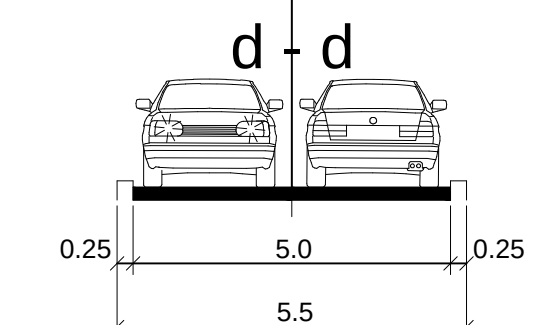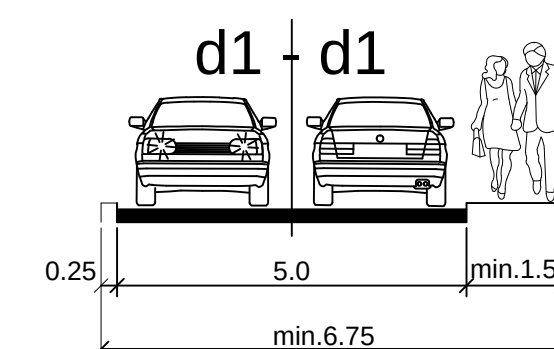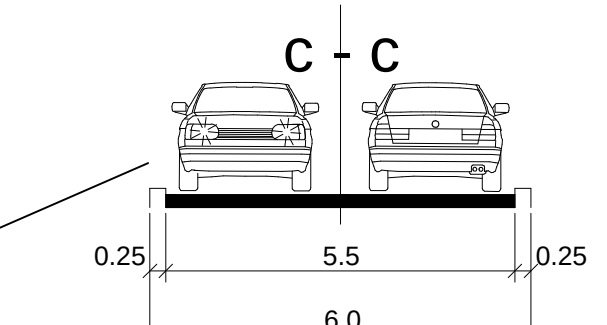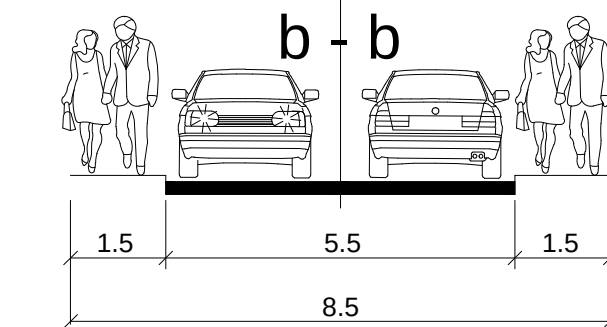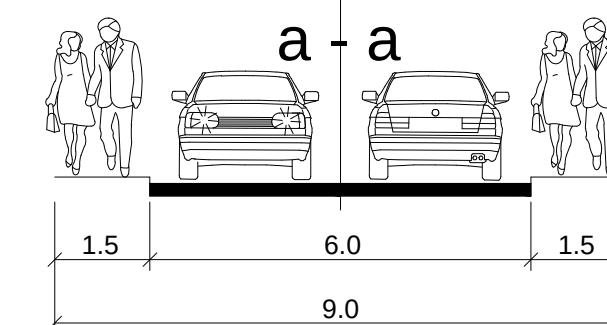

ЛЕГЕНДА

- граница плана детаљне регулације=(граница грађевинског подручја)
- граница катастарске парцеле
- фактичко стање
- 3.2.2.Г.** ознака урбанистичке подцеле
- регулациона линија
- регулациона линија преузета из ПГР-а "Исток 1"
- регулациона линија преузета из ПДР-а стамбеног насеља "Бивоље 4"
- грађевинска линија
- саобраћајнице (јавне саобраћајне површине)
- интерни приступни путеви (површина остале намене)
- водоток I реда- река Расина
- појас регулације реке Расине (граница експропријације речног корита)
- небрањено подручје (инундациони појас)

ПЛАН ДЕТАЉНЕ РЕГУЛАЦИЈЕ "БИВОЉЕ 3" У КРУШЕВЦУ

графички прилог:

УРБАНИСТИЧКА РЕГУЛАЦИЈА СА САОБРАЋАЈНИМ РЕШЕЊЕМ

одговорни урбаниста:

Лидија Богићевић, дипл.инж.арх.

Гордана Недељковић, дипл.инж.арх.

сарадник:

Предраг Арсић, дипл.инж.саоб.

Милош Шелмић, дипл.инж.саоб.

размера:

1 : 1000

Сл.лист града Крушевца:







15/2018

лист:

3

КАРАКТЕРИСТИЧНИ ПОПРЕЧНИ ПРОФИЛИ САОБРАЋАЈНИЦА

b-b ознаке карактеристичних попречних профила саобраћајница

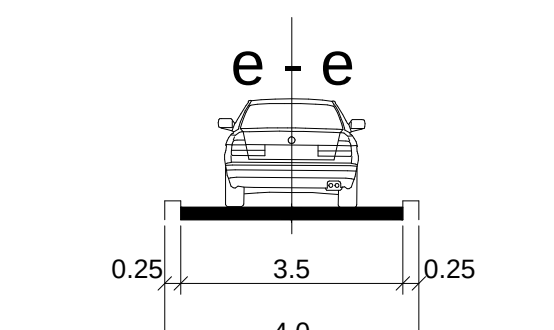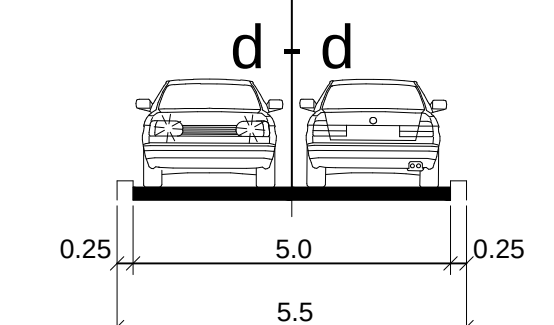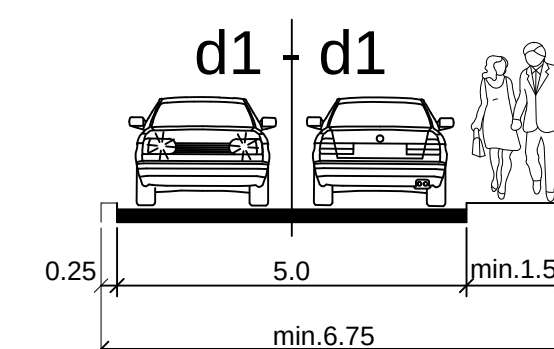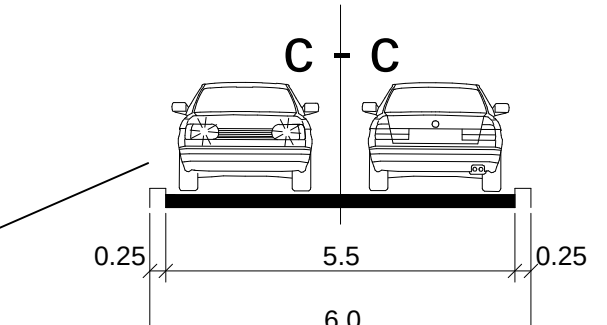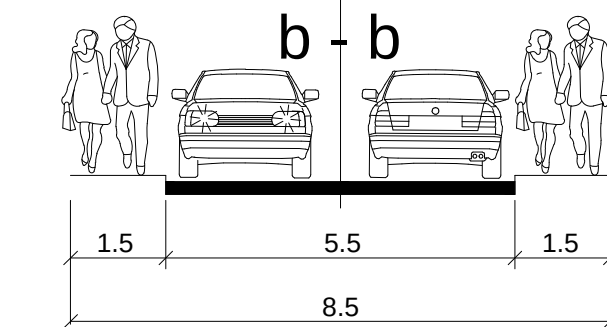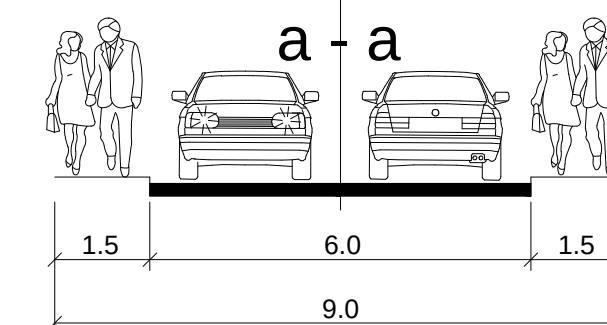

ЛЕГЕНДА

- граница плана детаљне регулације=(граница грађевинског подручја)
- граница катастарске парцеле
- фактичко стање
- 3.2.2.Г.** ознака урбанистичке подцеле
- регулациона линија
- регулациона линија преузета из ПГР-а "Исток 1"
- регулациона линија преузета из ПДР-а стамбеног насеља "Бивоље 4"
- грађевинска линија
- саобраћајнице (јавне саобраћајне површине)
- интерни приступни путеви (површина остале намене)
- водоток I реда- река Расина
- појас регулације реке Расине (граница експропријације речног корита)
- небрањено подручје (инундациони појас)

ПЛАН ДЕТАЉНЕ РЕГУЛАЦИЈЕ "БИВОЉЕ 3" У КРУШЕВЦУ

графички прилог:

УРБАНИСТИЧКА РЕГУЛАЦИЈА СА САОБРАЋАЈНИМ РЕШЕЊЕМ

одговорни урбаниста:

Лидија Богићевић, дипл.инж.арх.

Гордана Недељковић, дипл.инж.арх.

сарадник:

Предраг Арсић, дипл.инж.саоб.

Милош Шелмић, дипл.инж.саоб.

размера:

1 : 1000

Сл.лист града Крушевца:

15/2018

лист:

3




ГРАД КРУШЕВАЦ

Република Србија



ЈАВНО ПРЕДУЗЕЋЕ ЗА УРБАНИЗАМ И ПРОЈЕКТОВАЊЕ
Крушевац

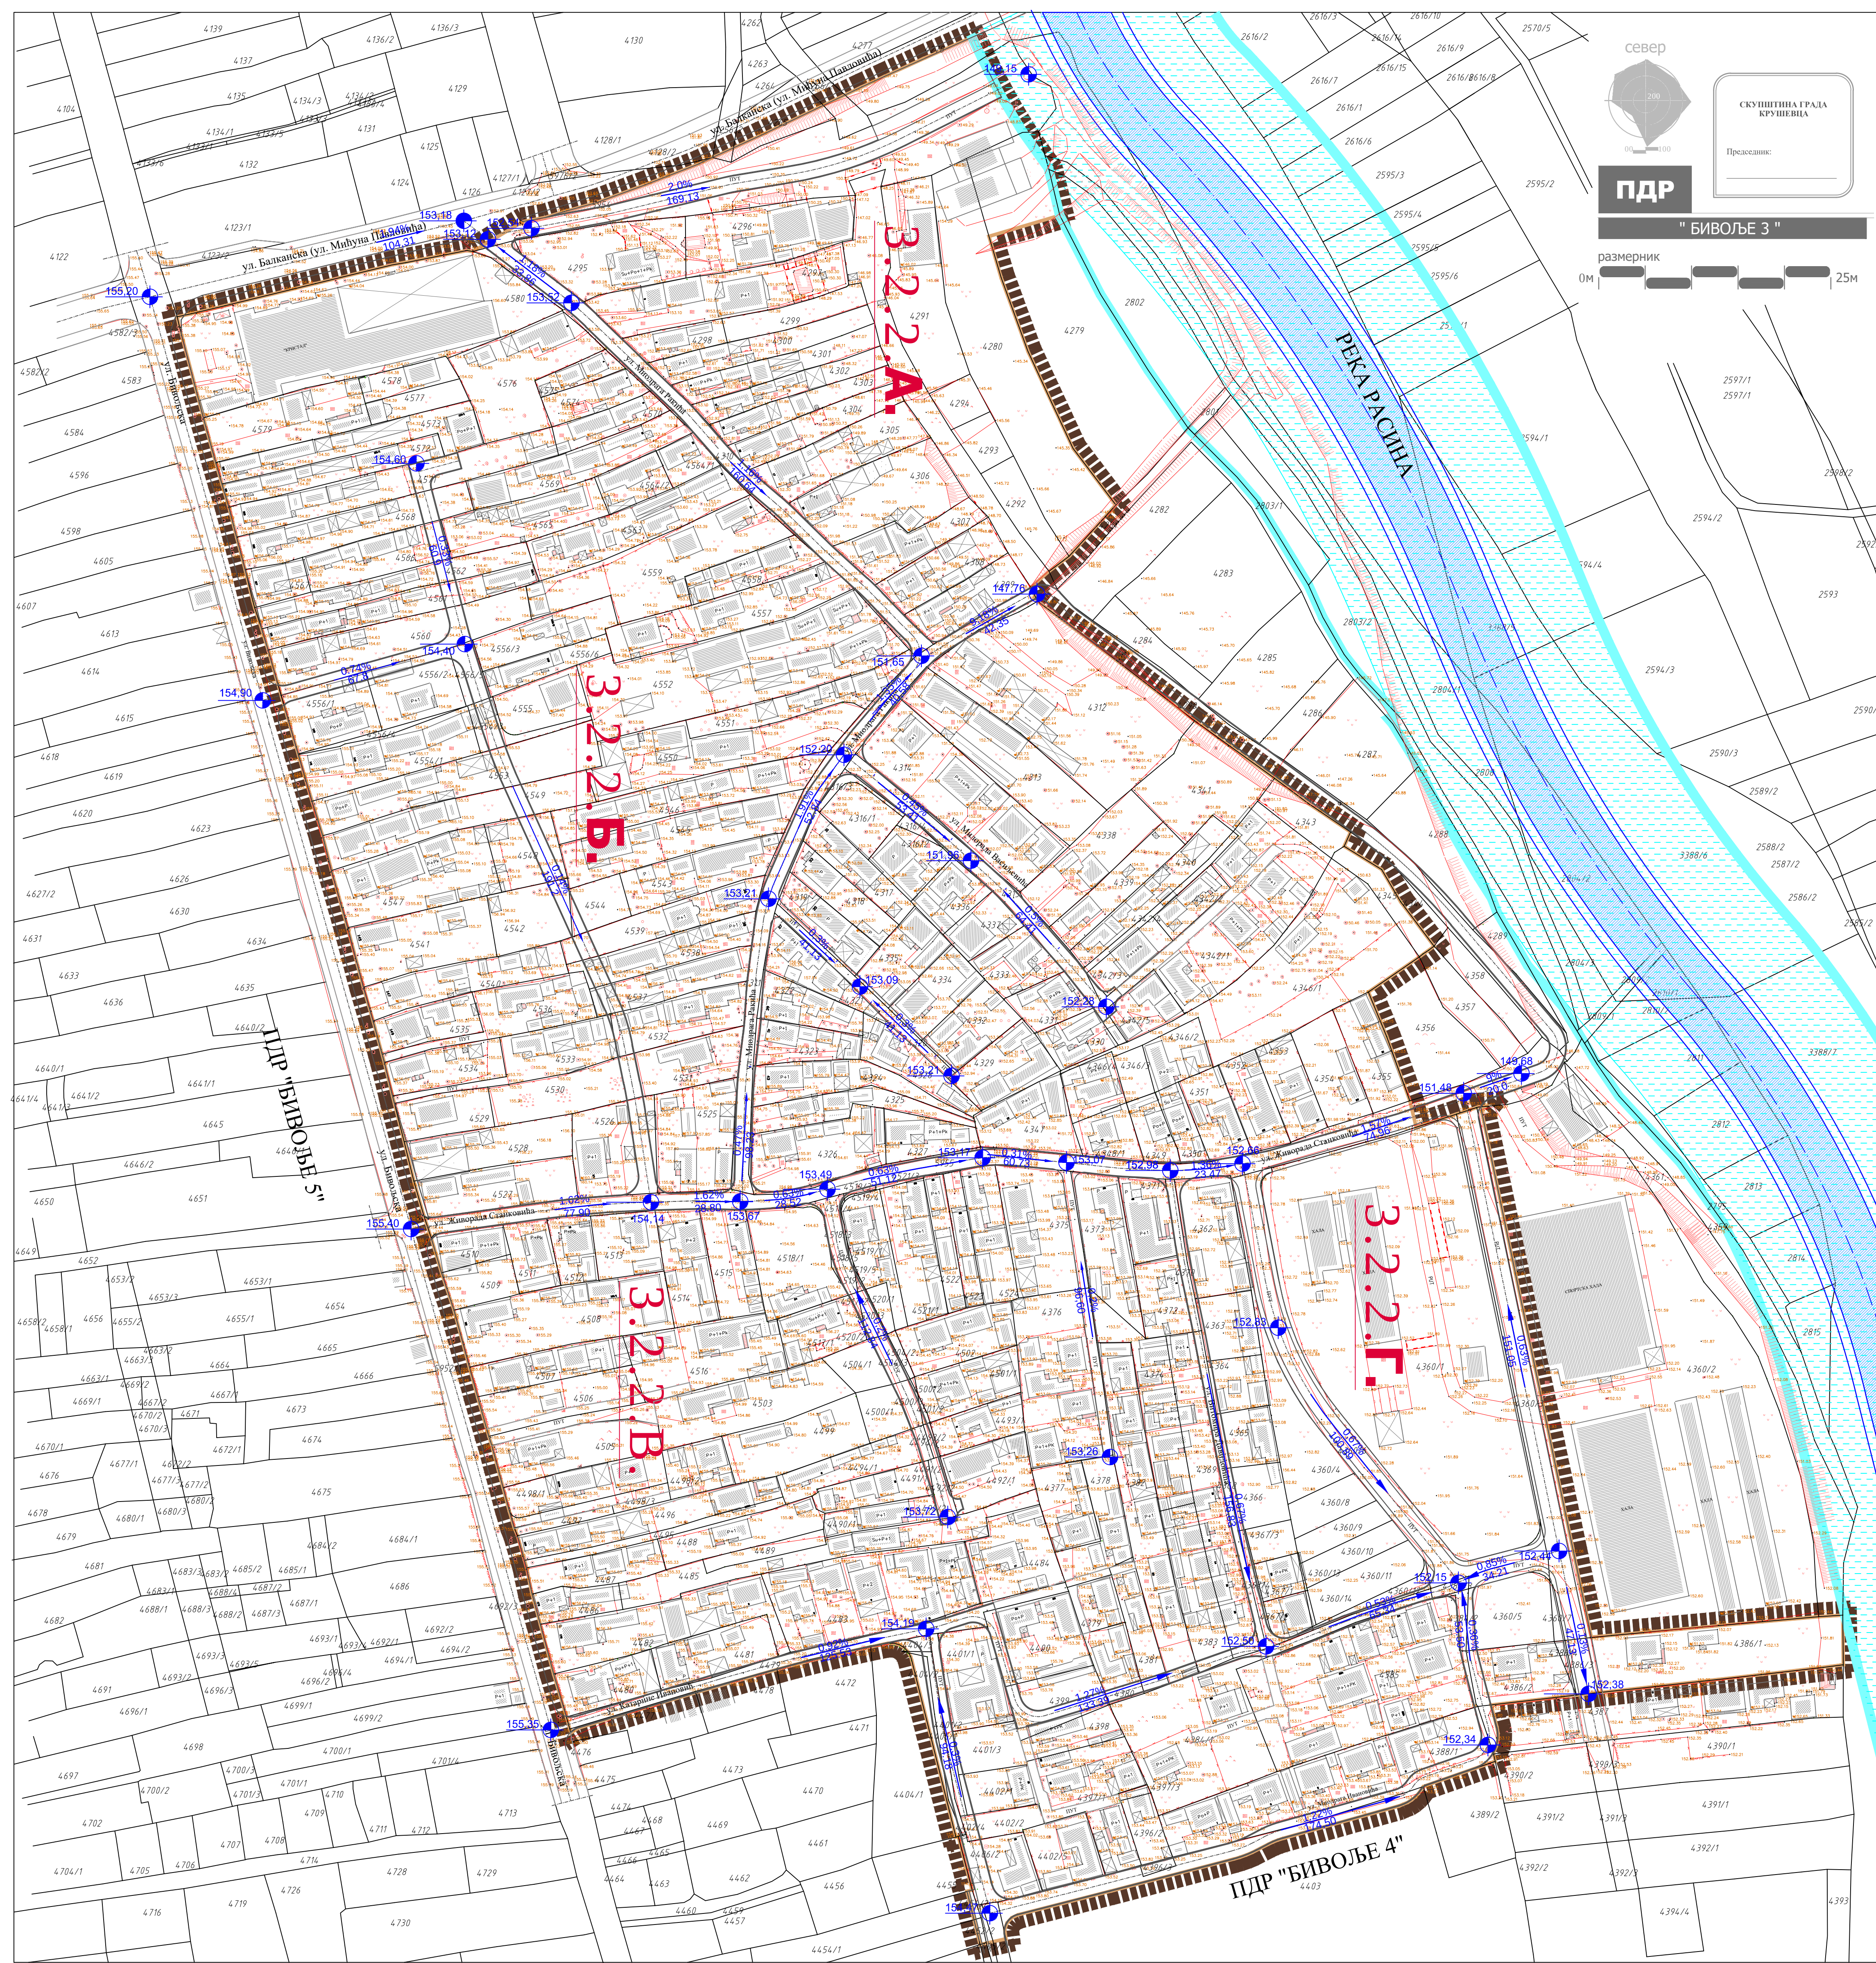

ЛЕГЕНДА

- граница плана детаљне регулације=(граница грађевинског подручја)
- граница катастарске парцеле
- фактичко стање
- 3.2.2.Г.** ознака урбанистичке подцелине
- саобраћајнице (јавне саобраћајне површине)
- интерни приступни путеви (површина остале намене)
- 159.41** нивелационе коте раскрсница
- 0.40%** **169.93** подужни падови
- водоток I реда- река Расина
- појас регулације реке Расине (граница експропријације речног корита)
- небрањено подручје (инундациони појас)

ПЛАН ДЕТАЉНЕ РЕГУЛАЦИЈЕ "БИВОЉЕ 3" У КРУШЕВЦУ

графички прилог:

НИВЕЛАЦИОНИ ПЛАН

одговорни урбаниста:

Лидија Божић, дипл.инж.арх. _____

Гордана Недељковић, дипл.инж.арх. _____

сарадник:

Звонимир Игњатовић, дипл.инж.граф. _____

размера:
1 : 1000

Сл.лист града Крушевца:
15/2018

лист:
4




ГРАД КРУШЕВАЦ

Република Србија



ЈАВНО ПРЕДУЗЕЋЕ ЗА УРБАНИЗАМ И ПРОЈЕКТОВАЊЕ
Крушевац

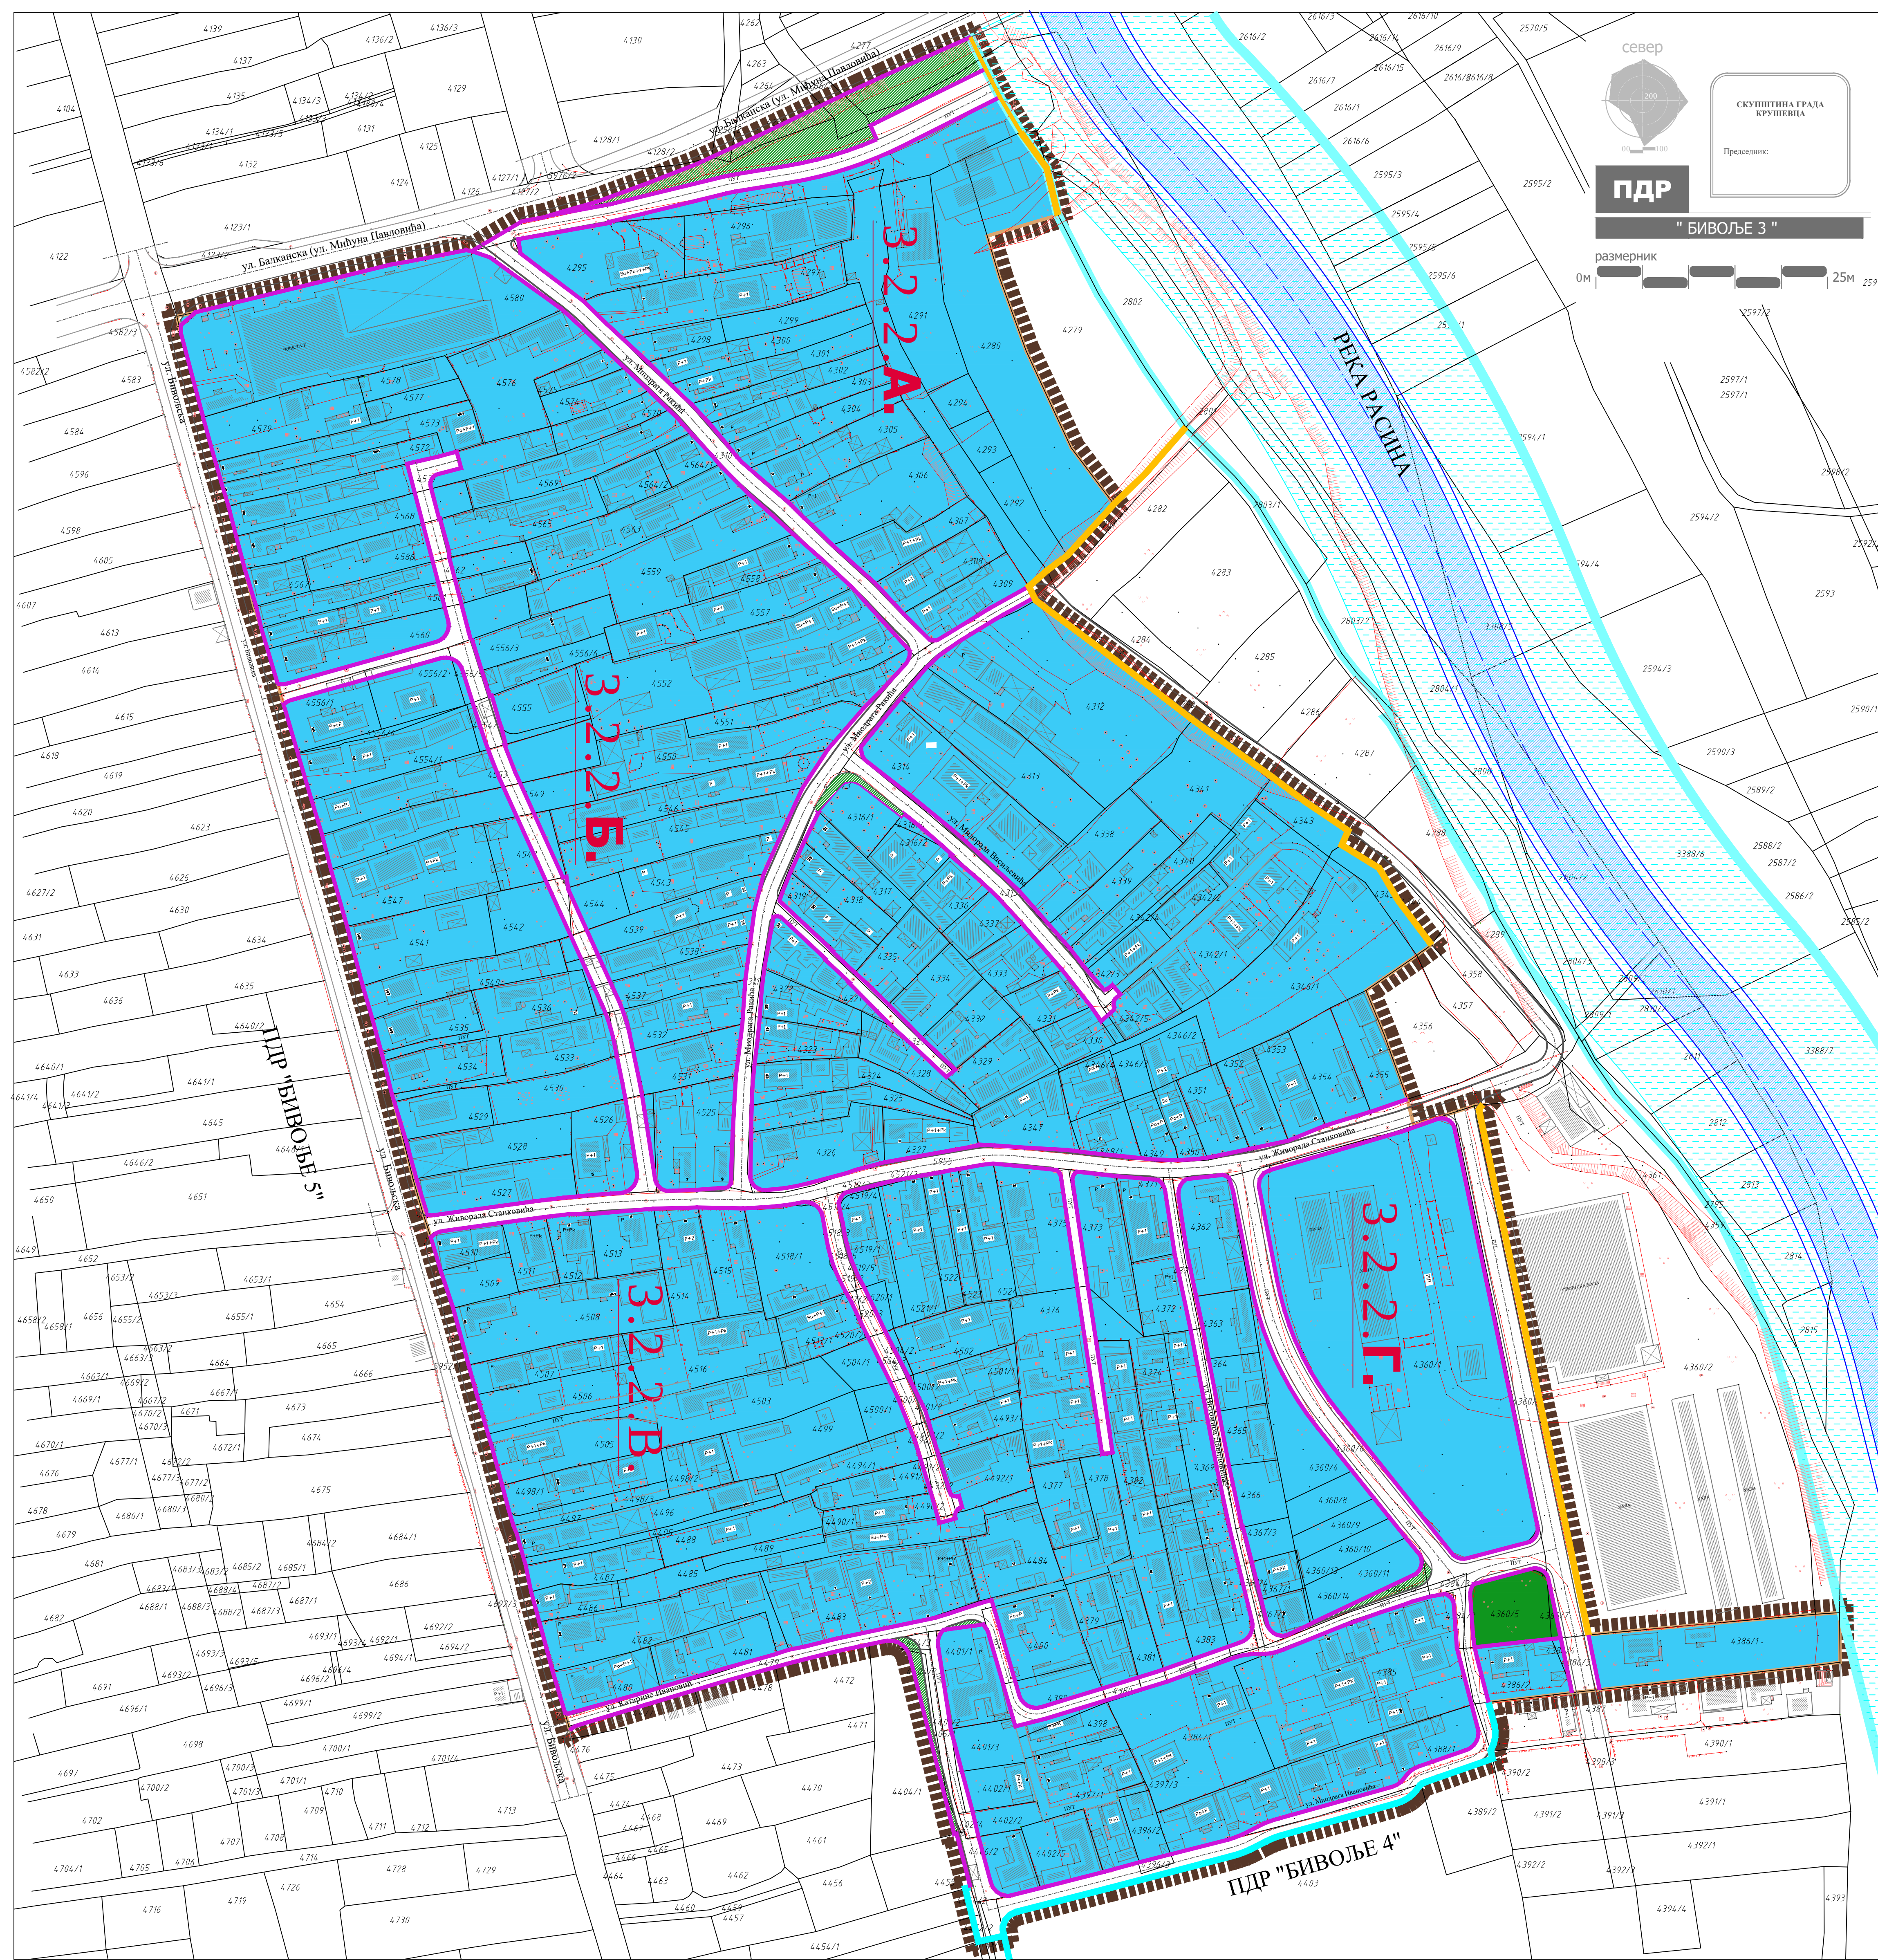

ЛЕГЕНДА

- граница плана детаљне регулације=(граница грађевинског подручја)
- граница катастарске парцеле
- фактичко стање

3.2.2.Г. ознака урбанистичке подцелине

ПОВРШИНЕ ЈАВНЕ НАМЕНЕ

- саобраћајнице (јавне саобраћајне површине)
- парк суседстав- зеленило на јавним површинама
- зеленило - у оквиру јавних саобраћајних површина

ПОВРШИНЕ ЗА ОСТАЛЕ НАМЕНЕ

- површине одређене за остале намене
- интерни приступни путеви (површина остале намене)

ГРАНИЦЕ

- граница која раздваја површине одређене јавне намене од површина одређене за друге јавне и остале намене
- граница површина јавне намене преузета из ПГР-а "Исток 1"
- граница површина јавне намене преузета из ПДР-а "Бивоље 4"

ПЛАН ДЕТАЉНЕ РЕГУЛАЦИЈЕ "БИВОЉЕ 3" У КРУШЕВЦУ

графички прилог:

ПЛАН ПОВРШИНА ЈАВНЕ И ПОВРШИНА ОСТАЛЕ НАМЕНЕ

одговорни урбаниста:


Лидија Богићевић, дипл.инж.арх. _____

Гордана Недељковић, дипл.инж.арх. _____

размера:
1 : 1000

Сл.лист града Крушевца:
15/2018

лист:
5

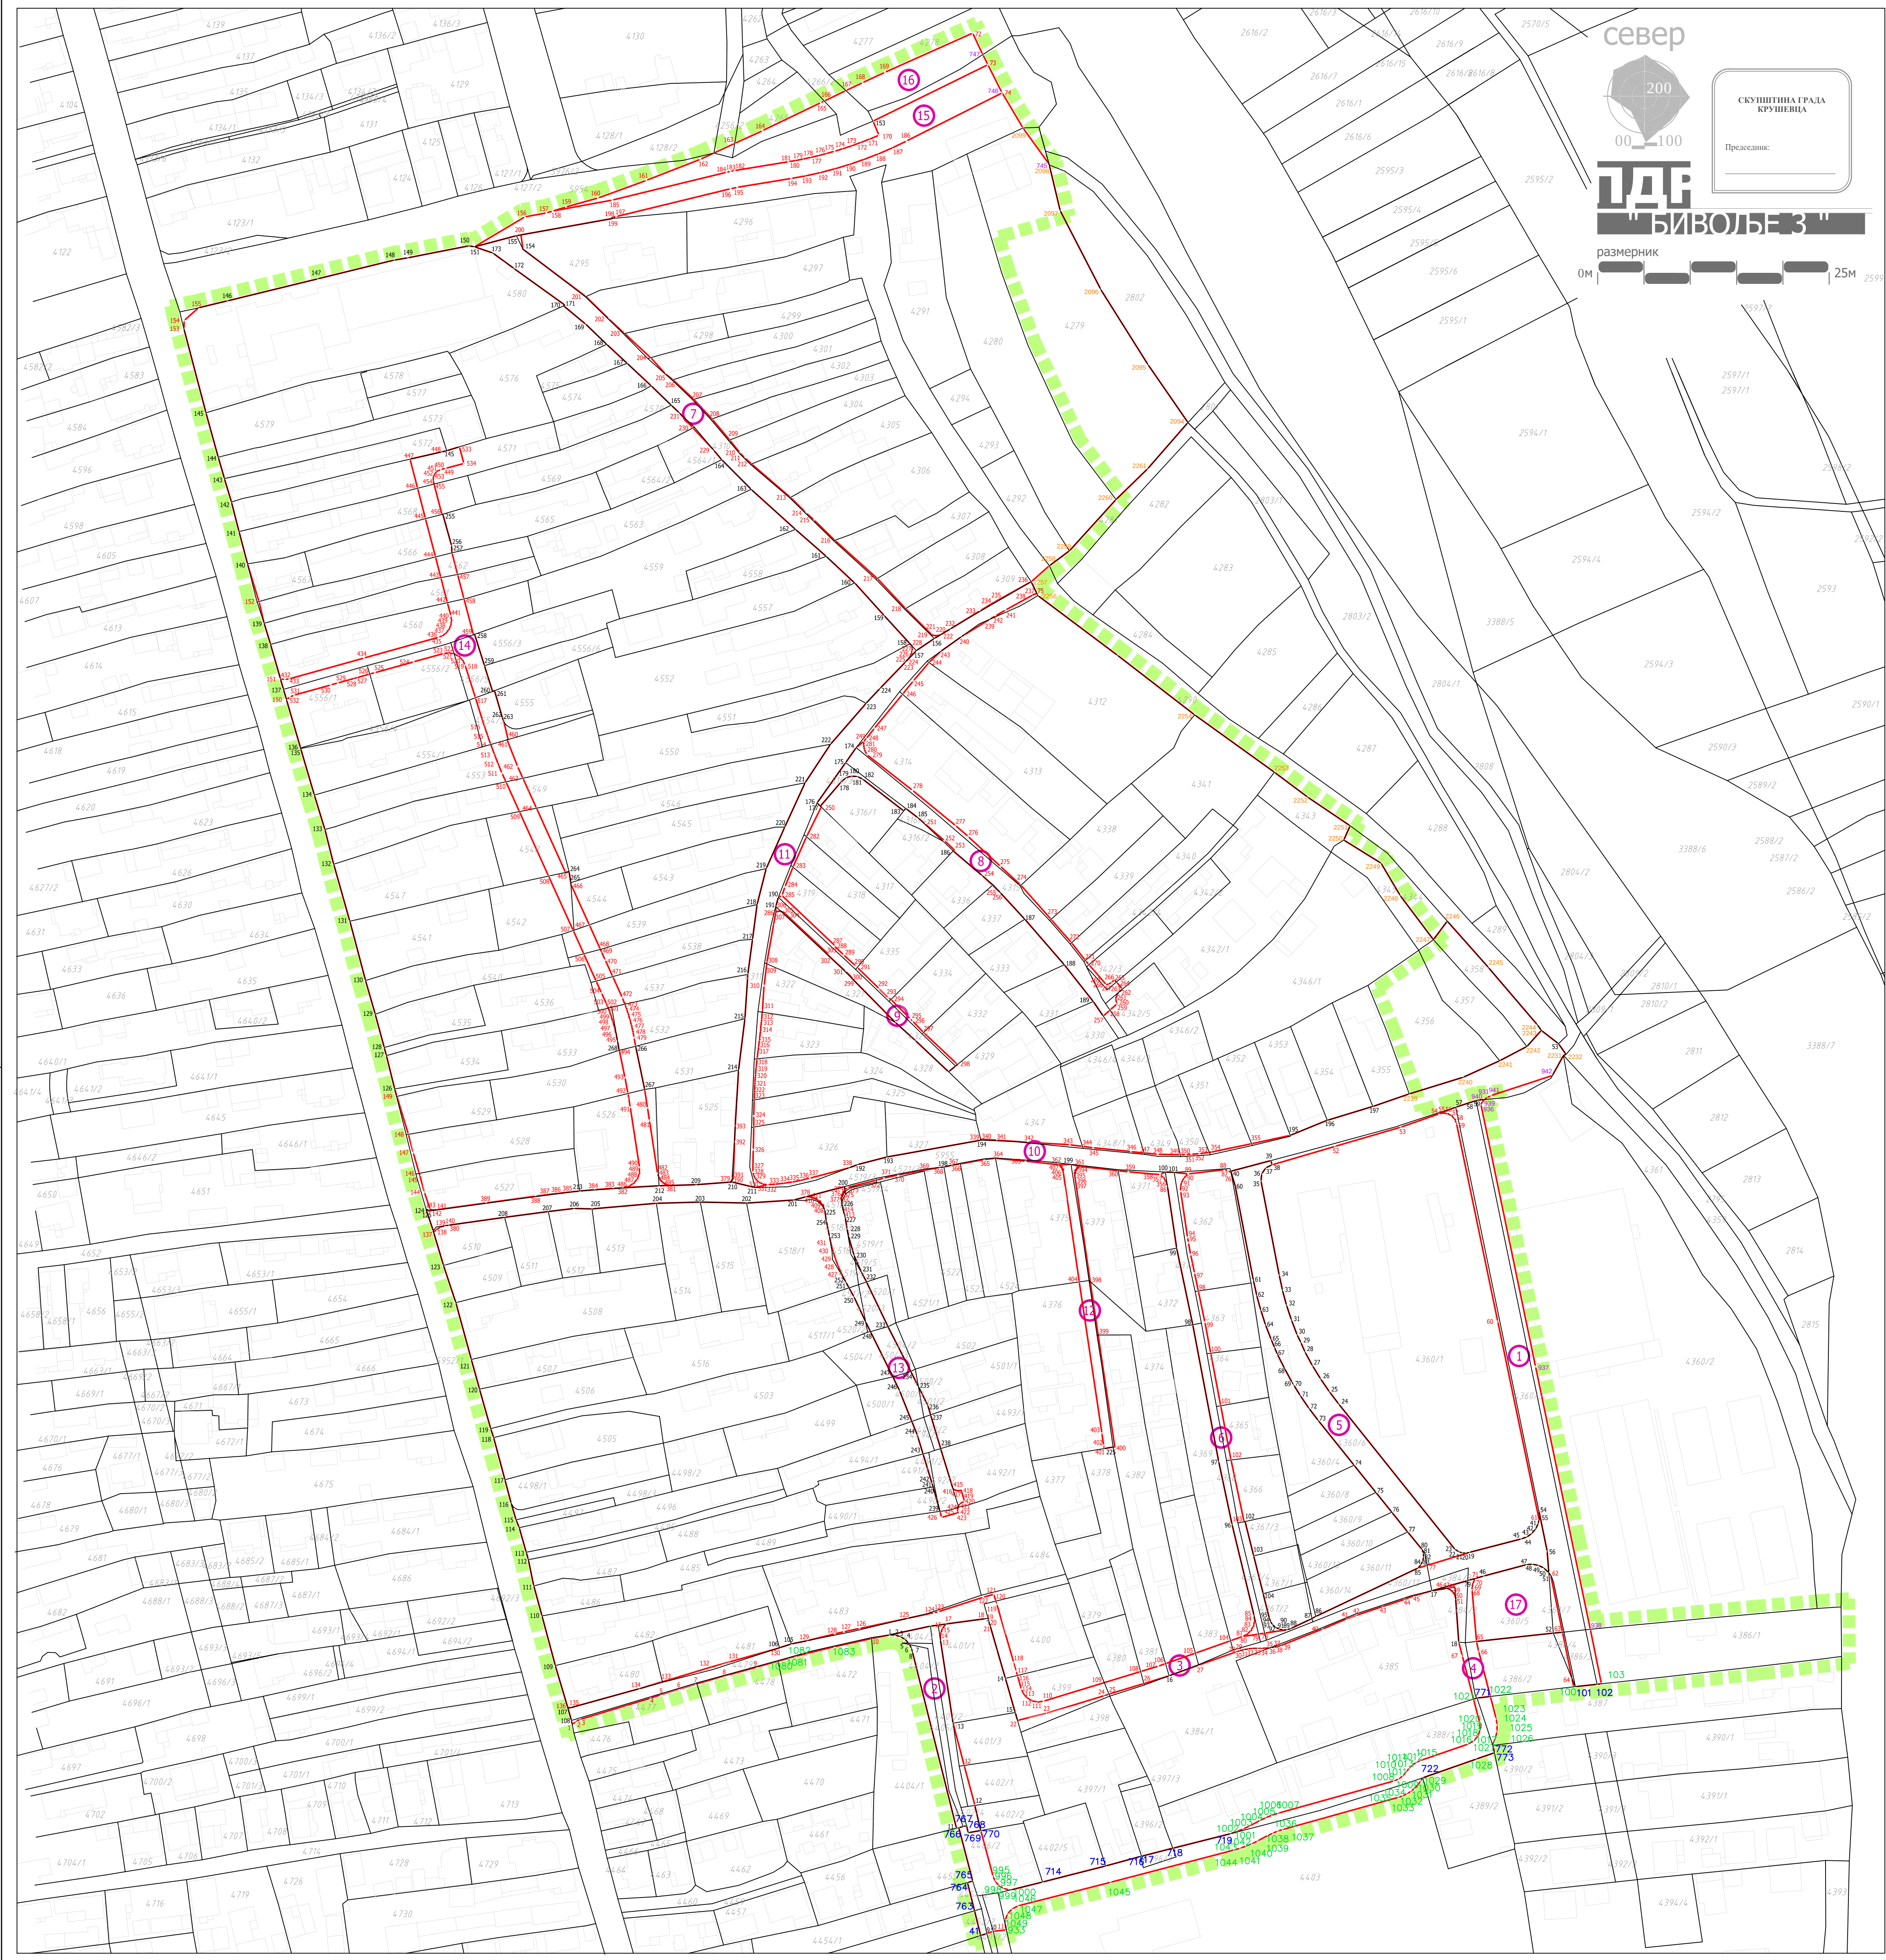

север

200

00100

ОДБ

"БИВОЉЕ 3"

размерник

0м25м

СКУПШТИНА ГРАДА КРУШЕВАЦ

Председник:




ГРАД КРУШЕВАЦ

Република Србија



ЈАВНО ПРЕДУЗЕЋЕ ЗА УРБАНИЗАМ И ПРОЈЕКТОВАЊЕ
Крушевац

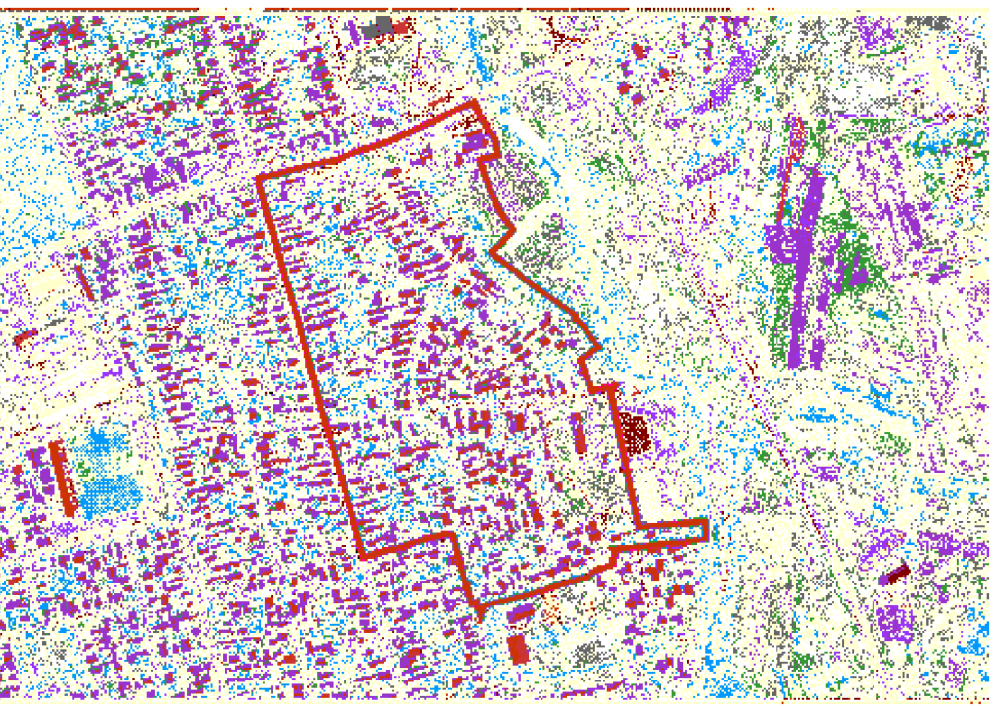

ЛЕГЕНДА

- граница плана детаљне регулације=(граница грађевинског подручја)
- граница катастарске парцеле

- 1;2;3... NOVOPROJEKTOVANE TA՚KE ZA PRENOS GRANICA PARCELA JAVNE NAMENE
1;2;3... KATASTARSKЕ TA՚KE KOJE SE ZADRՔAVAJU
- 1;2;3... NOVOPROJEKTOVANE TA՚KE ZA PRENOS GRANICA PARCELA JAVNE NAMENE PD
1;2;3... KATASTARSKЕ TA՚KE KOJE SE ZADRՔAVAJU PDR BIVOQE 4
- 1;2;3... NOVOPROJEKTOVANE TA՚KE ZA PRENOS GRANICA PARCELA JAVNE NAMENE P
1;2;3... KATASTARSKЕ TA՚KE KOJE SE ZADRՔAVAJU PGR ISTOK 1

1 BROJ GRAՔEVINSKE PARCELE JAVNE NAMENE

ПЛАН ДЕТАЉНЕ РЕГУЛАЦИЈЕ "БИВОЉЕ 3" У КРУШЕВЦУ

графички прилог:

АНАЛИТИЧКО-ГЕОДЕТСКИ ЕЛЕМЕНТИ ЗА ПРЕНОС

одговорни урбаниста:

Лидија Богићевић, дипл.инж.арх. _____
Гордана Недељковић, дипл.инж.арх. _____

израда:"ГЕОУРБАН" ДОО

стручна обрада:
Небојша Жујић, геод.инж. _____

директор:
Милица Дивац, мастер.геод.инж. _____

размера:
1 : 1000

С.лист града Крушевца:
15/2018

лист:
5а



ГРАД КРУШЕВАЦ

Република Србија



ЈАВНО ПРЕДУЗЕЋЕ ЗА УРБАНИЗАМ И ПРОЈЕКТОВАЊЕ
Крушевац



ЛЕГЕНДА

- граница плана детаљне регулације=(граница грађевинског подручја)
- граница катастарске парцеле
- фактичко стање
- 3.2.2.Г. ознака урбанистичке подцеле

САОБРАЋАЈНА ИНФРАСТРУКТУРА

- саобраћајнице (јавне саобраћајне површине)
- интерни приступни путеви (површина остале намене)

ХИДРОТЕХНИЧКЕ ИНСТАЛАЦИЈЕ

- постојећи водовод
- постојећа фекална канализација
- постојећи колектор фекалне канализације
- постојећа атмосферска канализација
- постојећа атмосферска канализација која је евидентирана
- постојећи атмосферски колектор који је евидентиран
- планирани водовод
- планирана атмосферска канализација
- планирани хидрант

- водоток I реда- река Расина
- појас регулације реке Расине (граница експроприације речног корита)
- небрањено подручје (инундациони појас)

ПЛАН ДЕТАЉНЕ РЕГУЛАЦИЈЕ "БИВОЉЕ 3" У КРУШЕВЦУ

графички прилог:

ПЛАН ХИДРОТЕХНИЧКИХ ИНСТАЛАЦИЈА


одговорни урбаниста инфраструктуре:

Здравко Јовановић, дипл.инж.грађ.

размера:
1 : 1000

Сл.лист града Крушевца:
15/2018

лист:
6

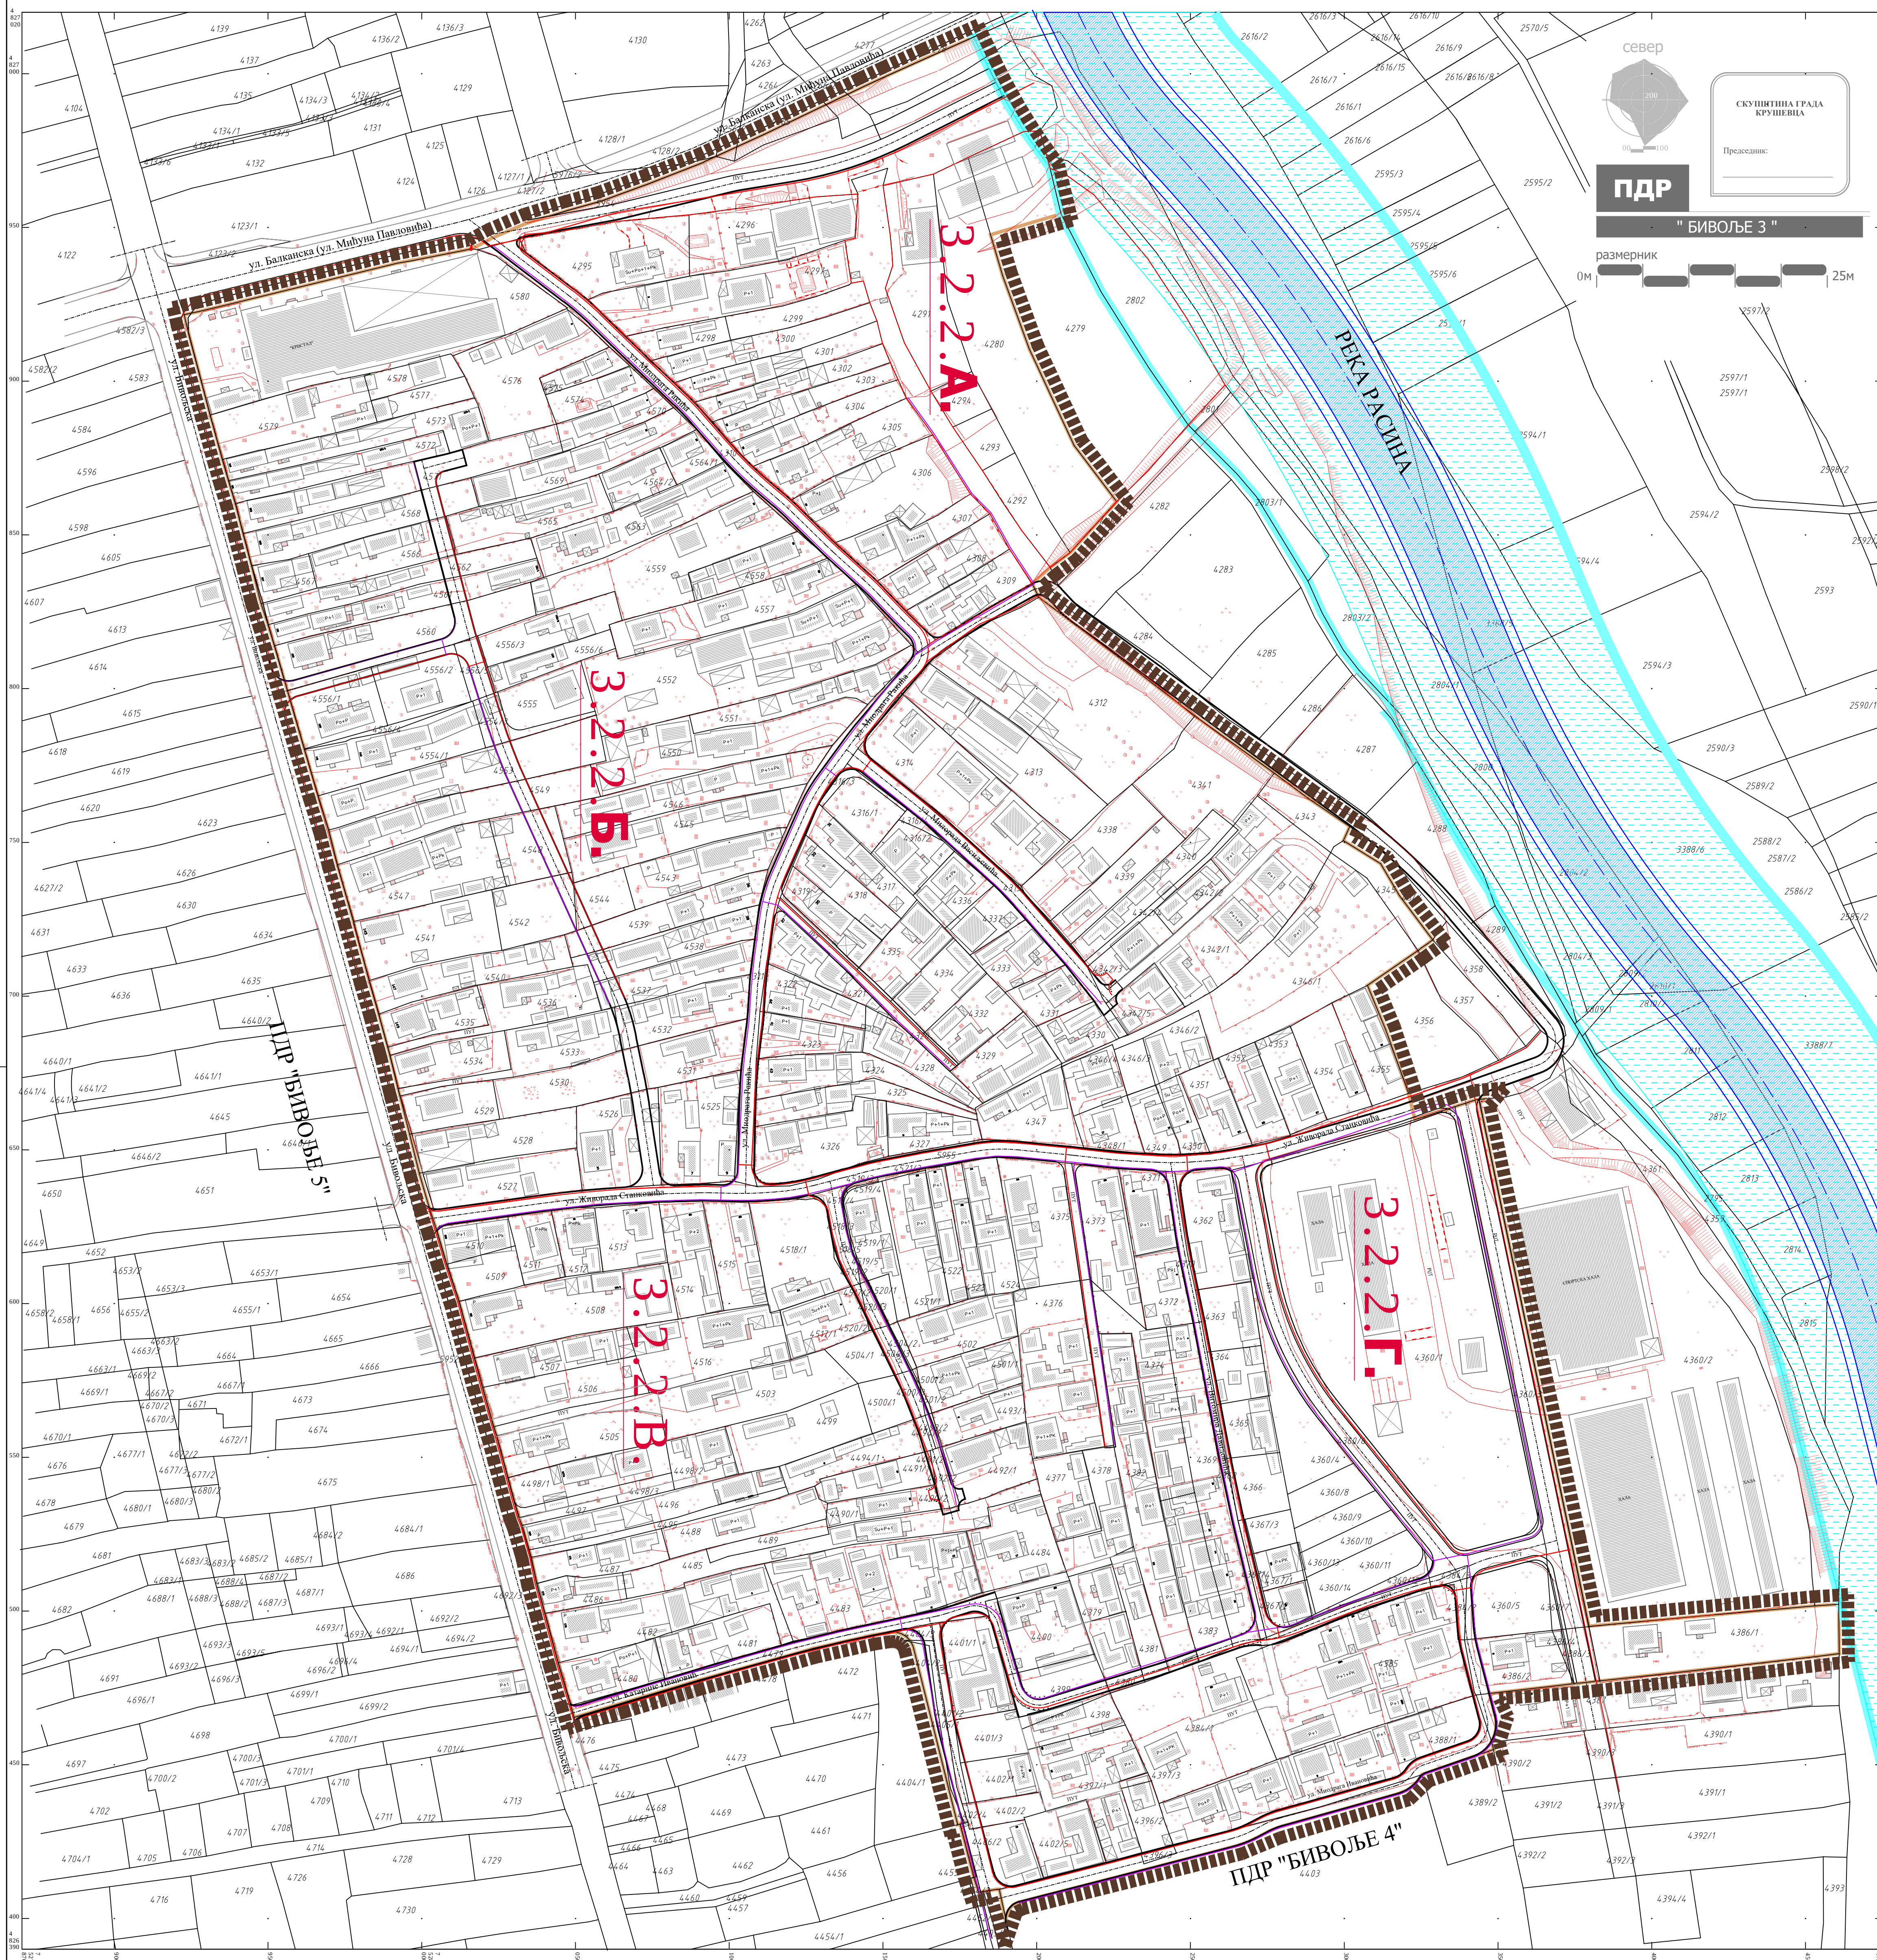

ЛЕГЕНДА

- граница плана детаљне регулације=(граница грађевинског подручја)
- граница катастарске парцеле
- фактичко стање
- 3.2.2.Г.** ознака урбанистичке подцелине
- водоток I реда- река Расина
- појас регулације реке Расине (граница експропријације речног корита)
- небрањено подручје (инундациони појас)
- САОБРАЋАЈНА ИНФРАСТРУКТУРА**
 - саобраћајнице (јавне саобраћајне површине)
 - интерни приступни путеви (површина остале намене)
- ЕЛЕКТРОЕНЕРГЕТИКА И ТК МРЕЖА**
 - електроенергетска мрежа
 - ТК мрежа

ПЛАН ДЕТАЉНЕ РЕГУЛАЦИЈЕ "БИВОЉЕ 3" У КРУШЕВЦУ

графички прилог:

ЕЛЕКТРОЕНЕРГЕТИКА И ТК МРЕЖА

одговорни урбаниста инфраструктуре:

Драгослав Ж. Радојевић, дипл.ел.инж.

размера:
1 : 1000

Сл.лист града Крушевца:
15/2018

лист:
7



ЈАВНО ПРЕДУЗЕЋЕ ЗА УРБАНИЗАМ И ПРОЈЕКТОВАЊЕ
Крушевац



ЛЕГЕНДА

- | | |
|---|--|
|  | граница плана детаљне регулације=(граница грађевинског подручја) |
|  | граница урбанистичке целине |
|  | граница катастарске парцеле |
|  | фактичко стање |
|  | ознака урбанистичке целине |
|  | саобраћајне површине |

ИНФРАСТРУКТУРНИ СИСТЕМИ

ЭНЕРГОФЛУИДИ

- изведена траса гасовода ПЕ 63
 изведена траса гасовода ПЕ 40
 планирана траса гасовода ПЕ 40

ПЛАН ДЕТАЉНЕ РЕГУЛАЦИЈЕ "БИВОЉЕ 3" У КРУШЕВЦУ

графички прилог:

ПЛАН ЕНЕРГОФЛУИДА

одговорни урбаниста инфраструктур е:

Бобан Петровић, дипл.инж.маш. _____

сарадник:
Дејан Марковић, дипл.инж.маш.

размера:
1 : 1000

Слест града Крушевца:
15/2018

ЛИСТ:
8

