



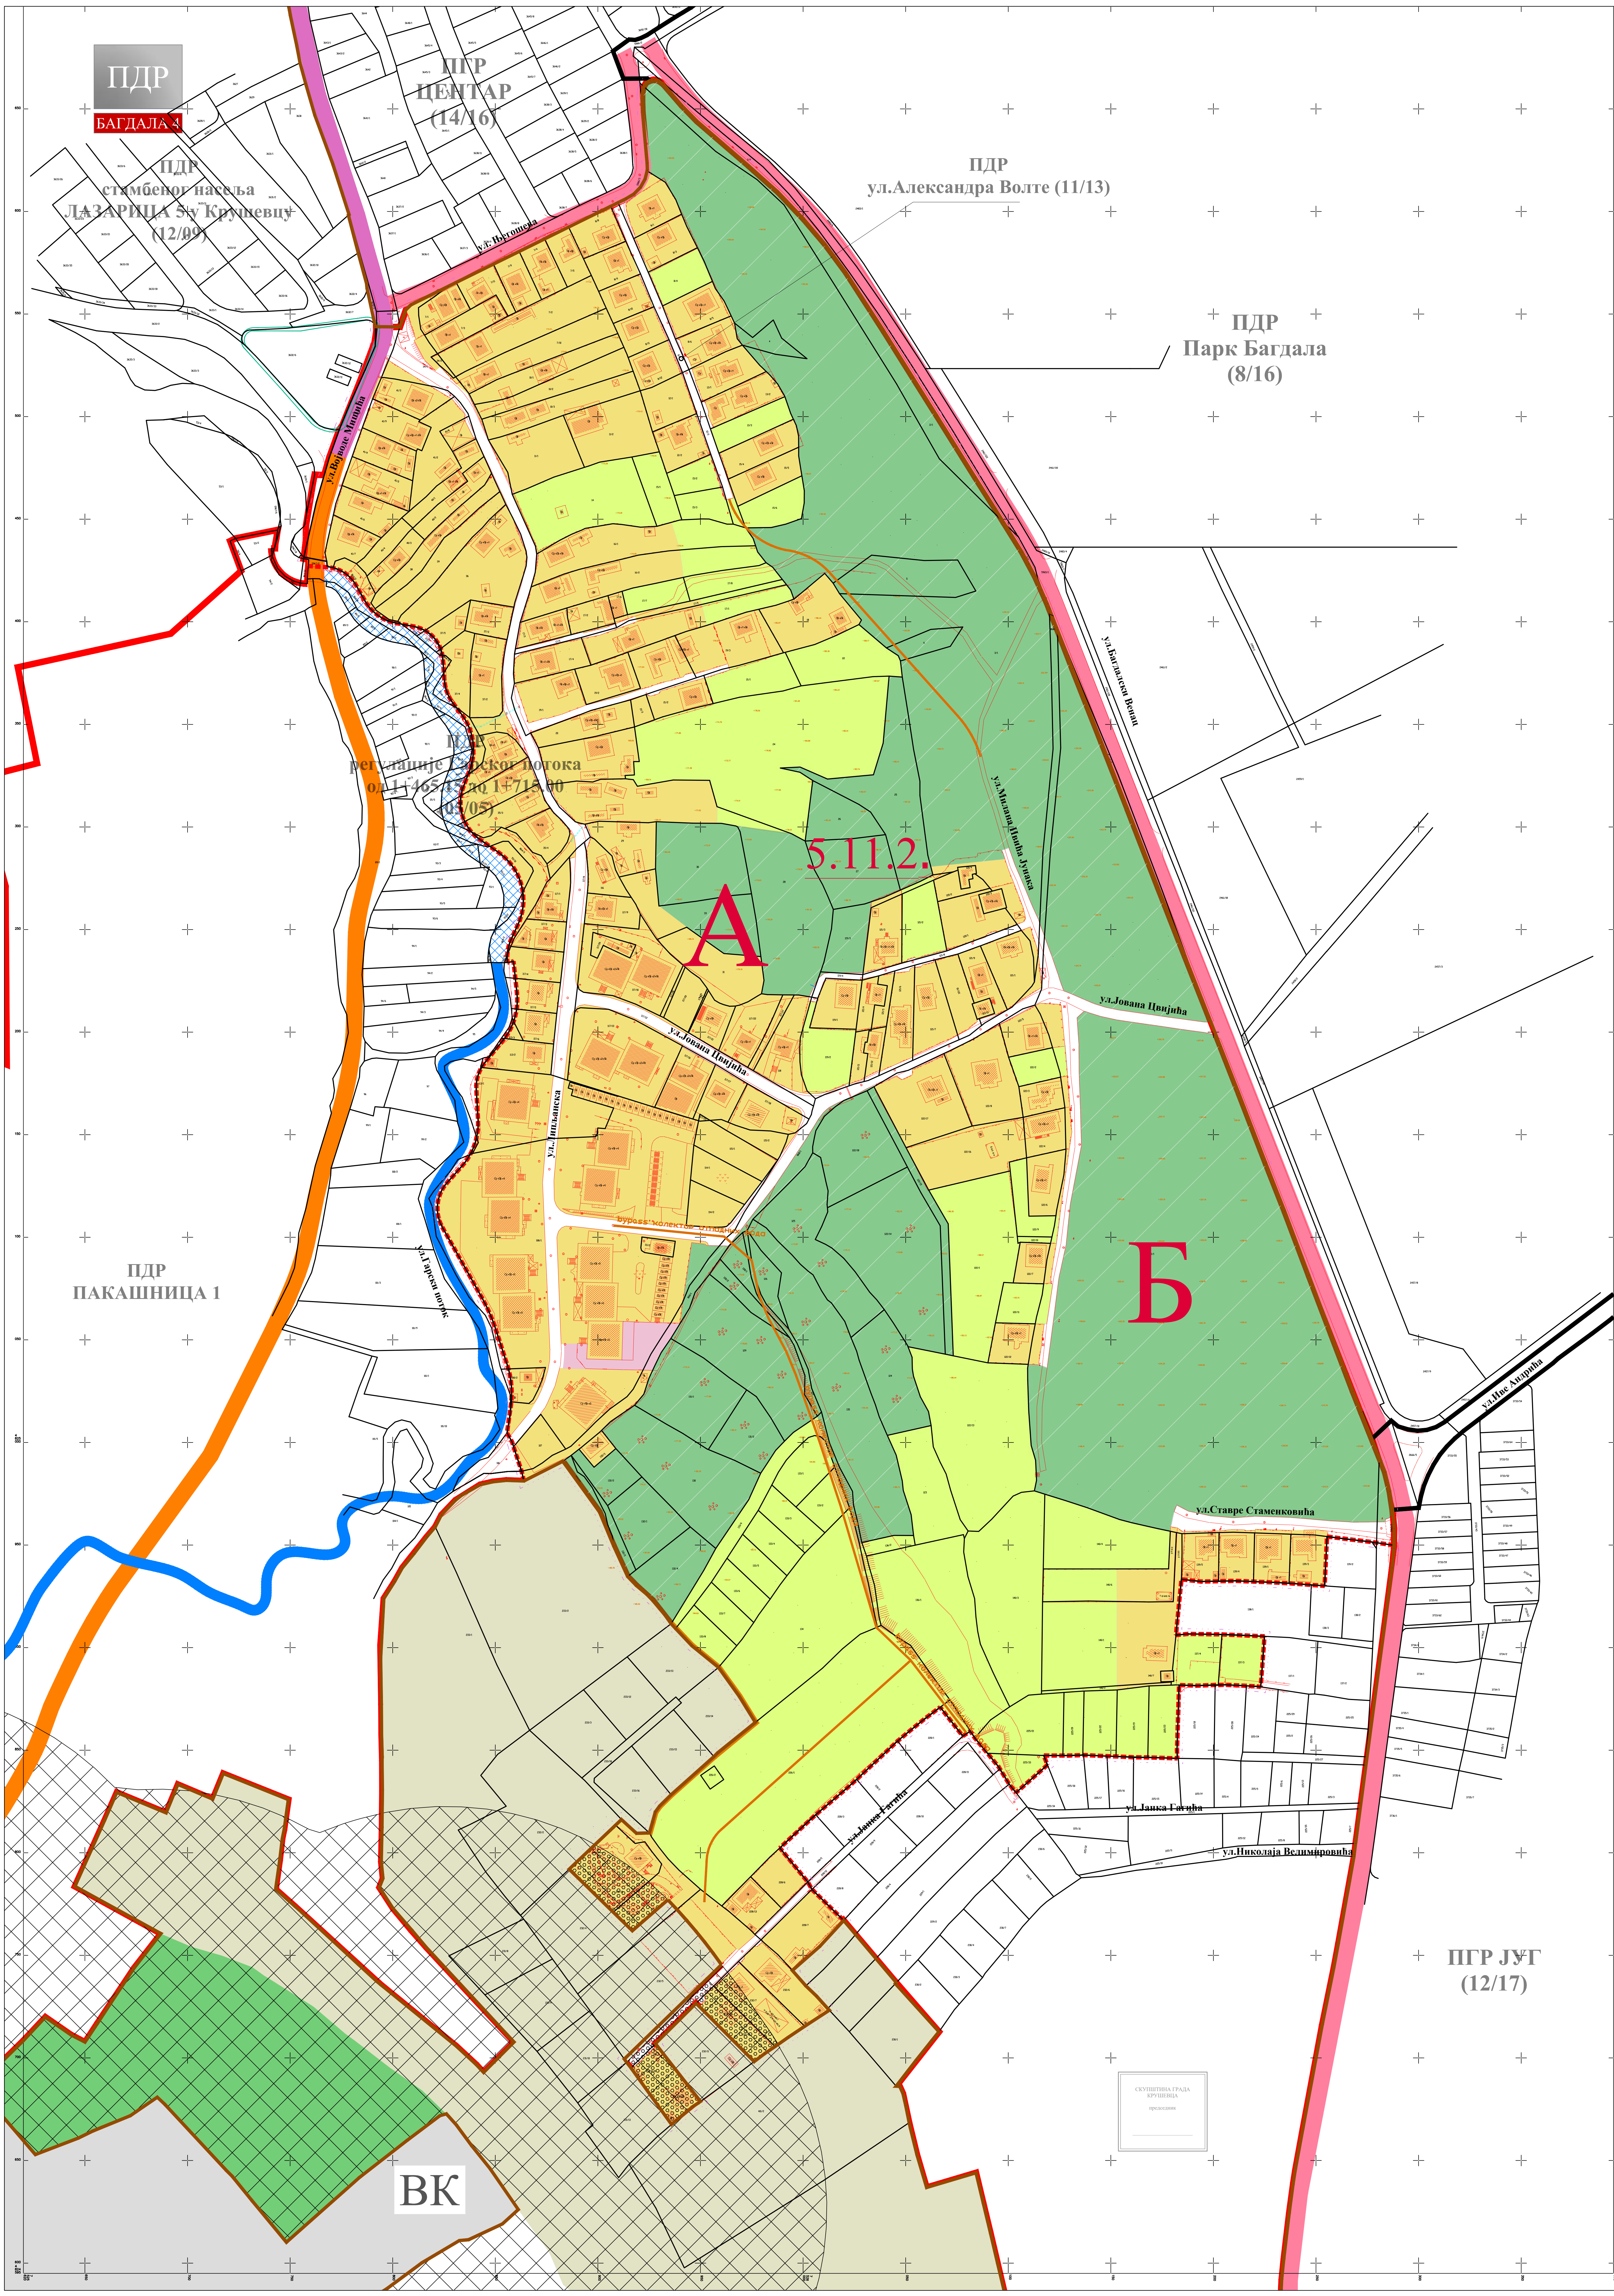

- ЛЕГЕНДА**
- граница планског подручја
 - граница катастарске парцеле
 - граница контактних урбанистичких планова
 - граница грађевинског подручја
 - граница урбанистичких целина
 - 5.11. — ознака урбанистичких целина
 - граница урбанистичких поделлина
 - 5.11.2. — ознака урбанистичких поделлина
- НАМЕНА ПОВРШИНА**
- ПОЉОПРИВРЕДНО ЗЕМЉИШТЕ
 - ШУМСКО ЗЕМЉИШТЕ
 - ВОДНО ЗЕМЉИШТЕ
 - водоток II реда
 - водоток II реда регулисан отвореним каналом
- ГРАЂЕВИНСКО ЗЕМЉИШТЕ**
- ПРЕТЕЖНА НАМЕНА ПОВРШИНА**
- становање
 - јавне функције - вртић
 - [ВК] — војни комплекс
 - неизграђено земљиште
 - парк - шума
 - постојеће саобраћајнице
- ЗОНЕ ЗАШТИТЕ**
- зона заштите комплекса посебне намене - зона забрањене изградње
 - изграђене локације у зони комплекса посебне намене
- САОБРАЋАЈНА ИНФРАСТРУКТУРА**
- општински пут-јавни пут
 - примарна саобраћајница-јавни пут
 - секундарна саобраћајница-јавни пут

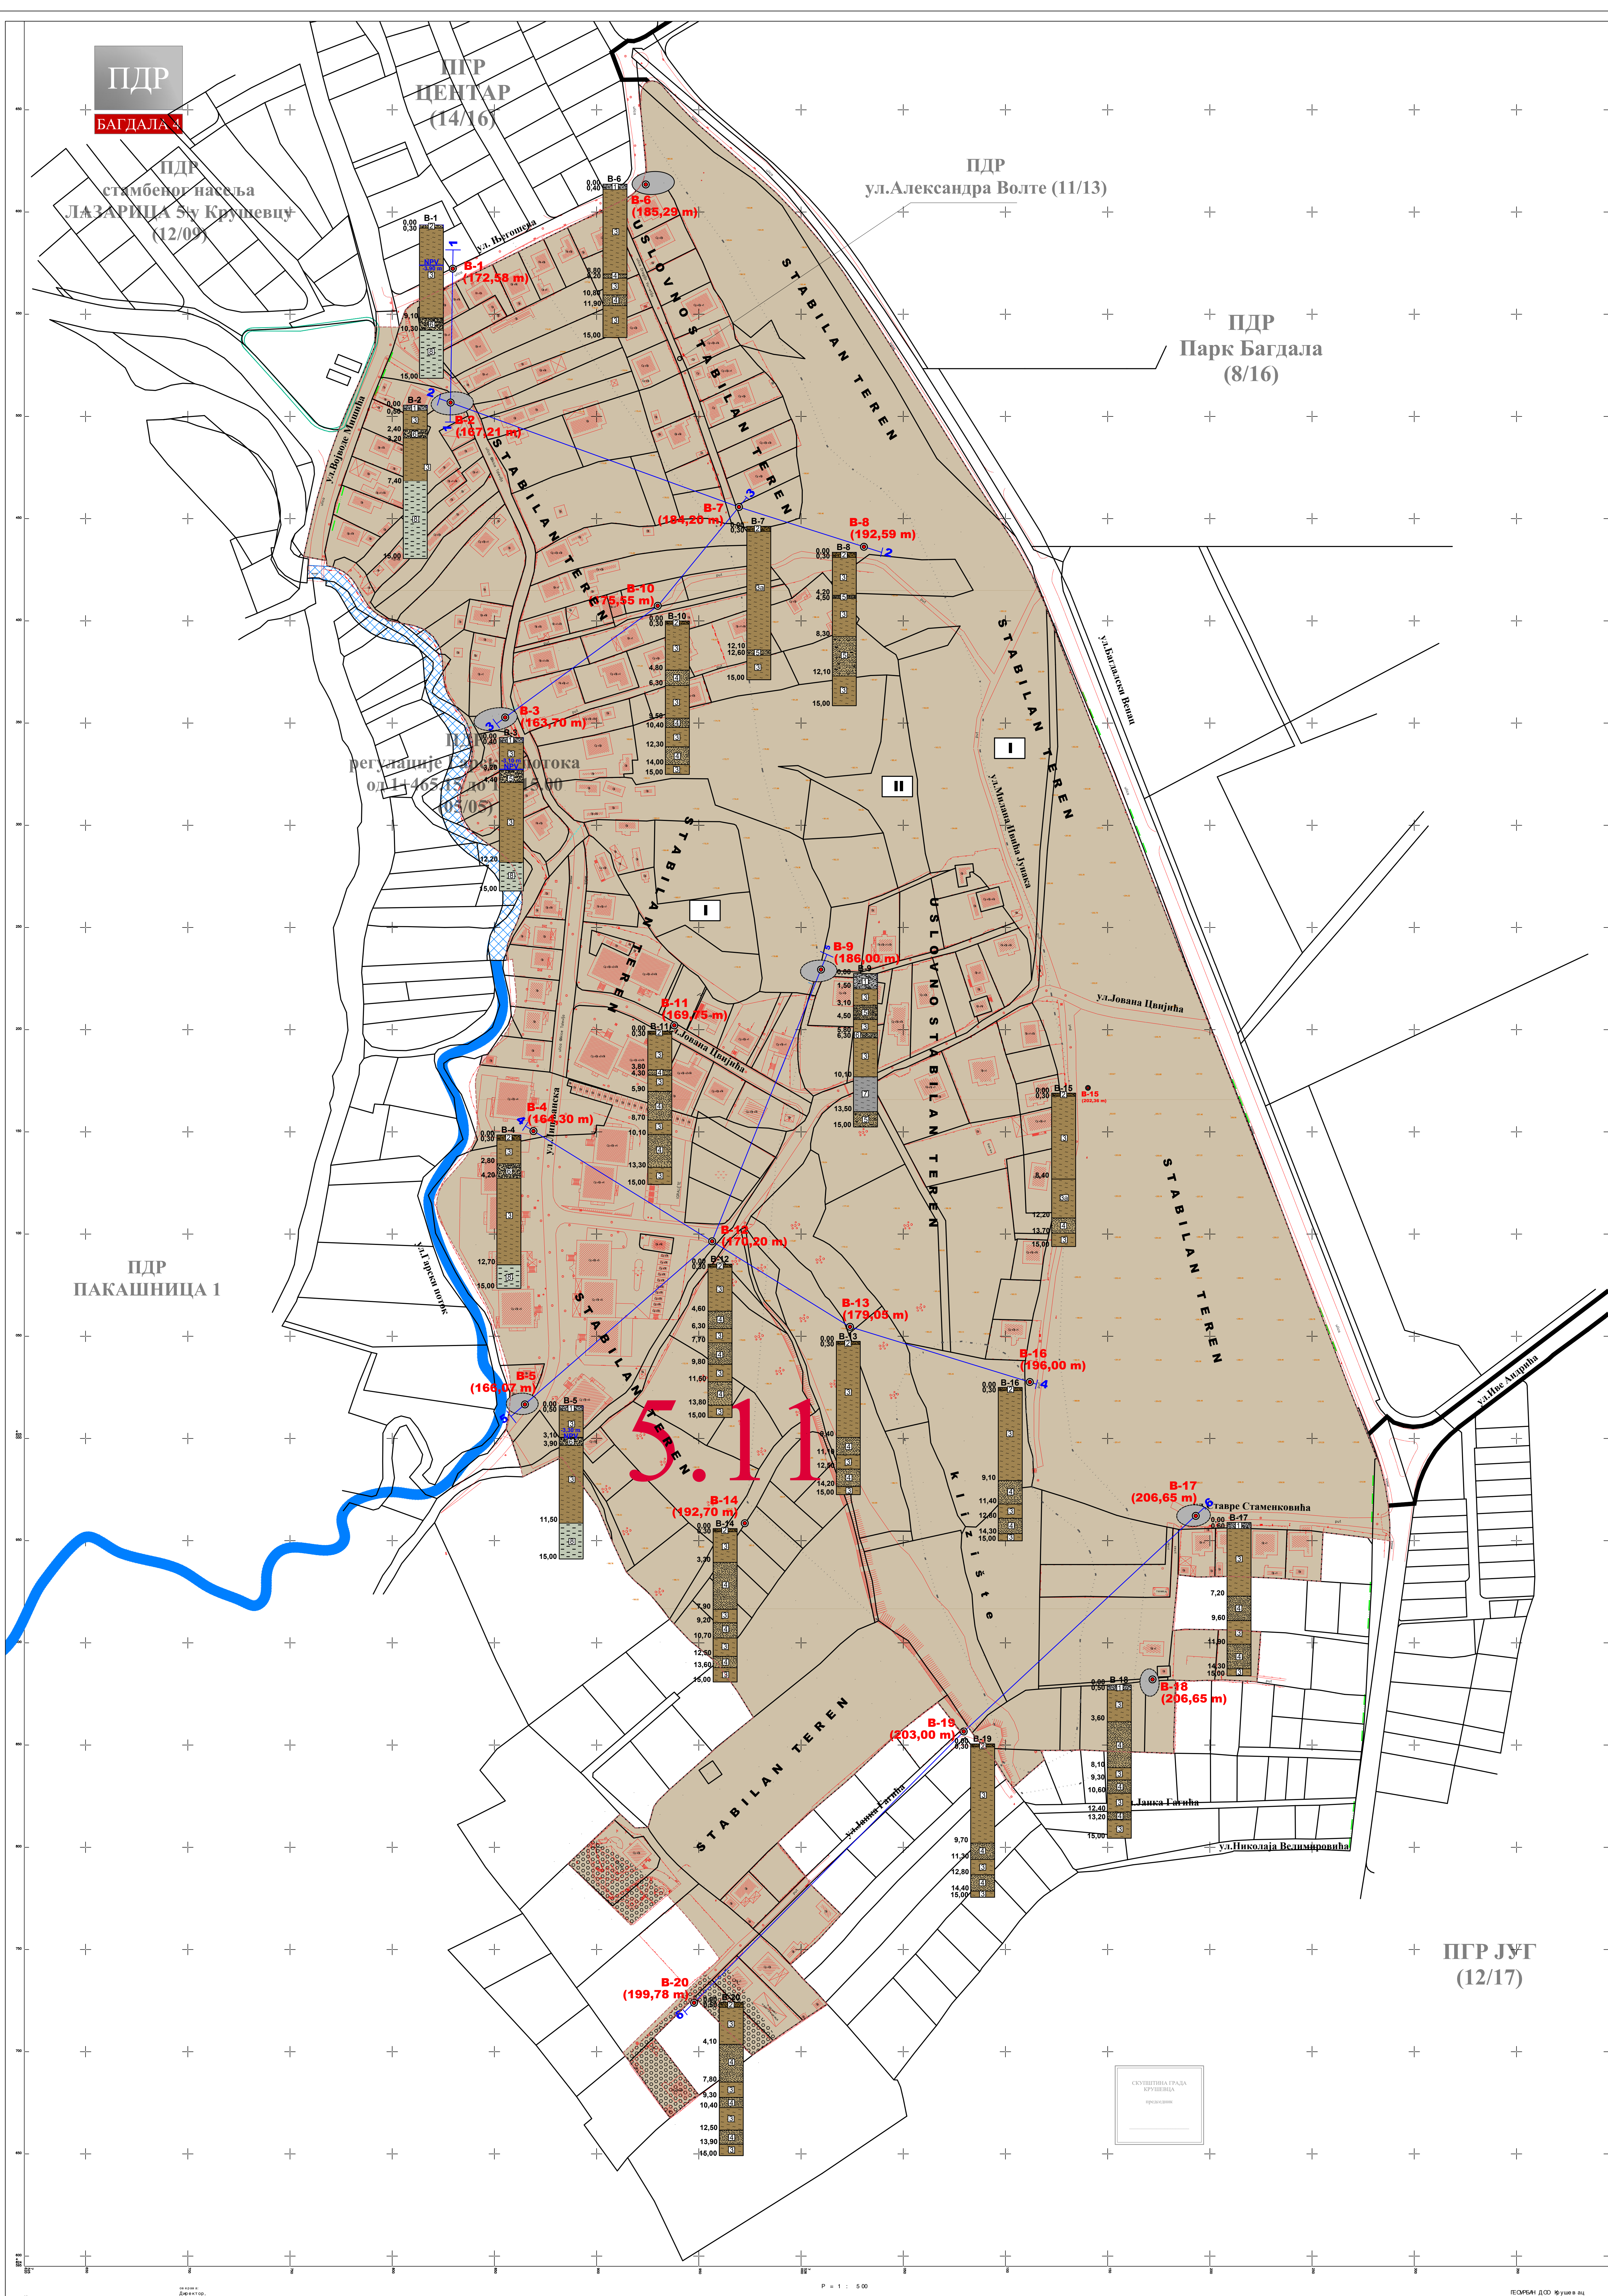

ГРАД КРУШЕВАЦ

ПДР
ЗАПАД 1

положај планског подручја
у односу на план вишег рада

север

0m 5m 10m

ЛЕГЕНДА

— граница планског подручја

— граница катастарске парцеле

насит

глина прашинаста браон боје

— граница испитиваог простора

— граница степена категоризације терена према
степену стабилности

КАТЕГОРИЗАЦИЈА ТЕРЕНА ПРЕМА
СТЕПЕНУ СТАБИЛНОСТИ

стабилан терен

условно стабилан терен

клизиште

1

насит, (n)

2

3

3a

4

5

6

7

8

B-1 (172,58 m)

1-4

ЈАВНО ПРЕДУЗЕЋЕ ЗА УРБАНИЗАМ И ПРОЈЕКТОВАЊЕ КРУШЕВАЦ

ПЛАН ДЕТАЉНЕ РЕГУЛАЦИЈЕ "БАГДАЛА 4"
У КРУШЕВЦУ

графички прилог:

ИНЖЕЊЕРСКО-ГЕОЛОШКА КАРТА
извод из геомеханичког елабората

руководилац израде:

одговорни урбаниста:
Данила Дешанин, дипл.инж.арх.

израде: "ГЕОПРОЈЕКТИНИ" ДОО.НОВИ

стручна обрада:
Ратомир Војичић, дипл. инж.геологије

директор:
Ратомир Војичић

размера:

1:1000

лист:


15/2022

лист:

02



положај планског подручја
у односу на план вишег reda.

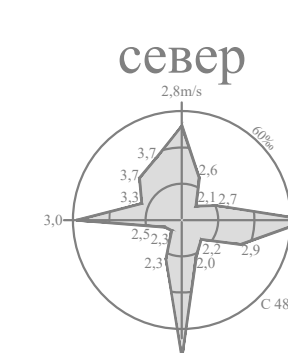

ЛЕГЕНДА

-  граница планског подручја
 -  граница katastarske parcelne
 -  граница katastarske opštine
 -  граница kontaktnih urbanističkih planova
 -  граница građevinskog područja
 -  граница urbanističkih celina
 - 5.11.** ознака urbanističkih celina
 -  граница urbanističkih podcelina
 - 5.11.2.** ознака urbanističkih podcelina
 -  граница urbanističkog podloka
 -  ознака urbanističkog podloka
 - НАМЕНА ПОВРШИНА**
 -  ШУМСКО ЗЕМЉИШТЕ
 -  ВОДНО ЗЕМЉИШТЕ
 -  водоток II реда регулисан otvorenim kanalom
 -  резерvisan koridor za regulisanje protoka otvorenim kanalom
 - ГРАЂЕВИНСКО ЗЕМЉИШТЕ**
 - ПЛАНИРАНА ПРЕТЕЖНА НАМЕНА ПОВРШИНА**
 -  становање
 -  посебна namena
 -  војни комплекс
 -  јавне функције - врши
 -  парк - шума
 -  место okupljanja sa kompatibilnim aktivnostima (sanjkanje, rekreacija, dečja igrala, odmor)
 -  јавна toaleta
 -  komercijalne delatnosti-kafe
 - ЗОНЕ ЗАШТИТЕ / ОГРАНИЧЕЊА**
 -  зона заштите комплекса посебне namene - зона zabranene izgradnje
 -  зона условно stabilnog terena
 -  зона свидетiranог клизатица
 -  изграђене локације на условно stabilном терену
 -  неизграђене локације на условно stabilном терену
 -  изграђене локације у зони комплекса посебне namene
 -  зоне у рубном подручју свидетiranог клизатица
 - САОБРАЋАЈ**
 -  улица у naselju-планирана
 -  parking - планирани
 -  пешачка улица
 -  пешачка staza



ЈАВНО ПРЕДУЗЕЋЕ ЗА УРБАНИЗАМ И ПРОЈЕКТОВАЊЕ КРУШЕВАЦ

ПЛАН ДЕТАЉНЕ РЕГУЛАЦИЈЕ "БАГДАЛА 4 У КРУШЕВЦУ

графички прилог:

ПЛАН НАМЕНЕ ПОВРШИНА


руководилац израде:

Даница Дељанин, дипл.инж.арх.

размера:
1:1000

15/2022



лист
03

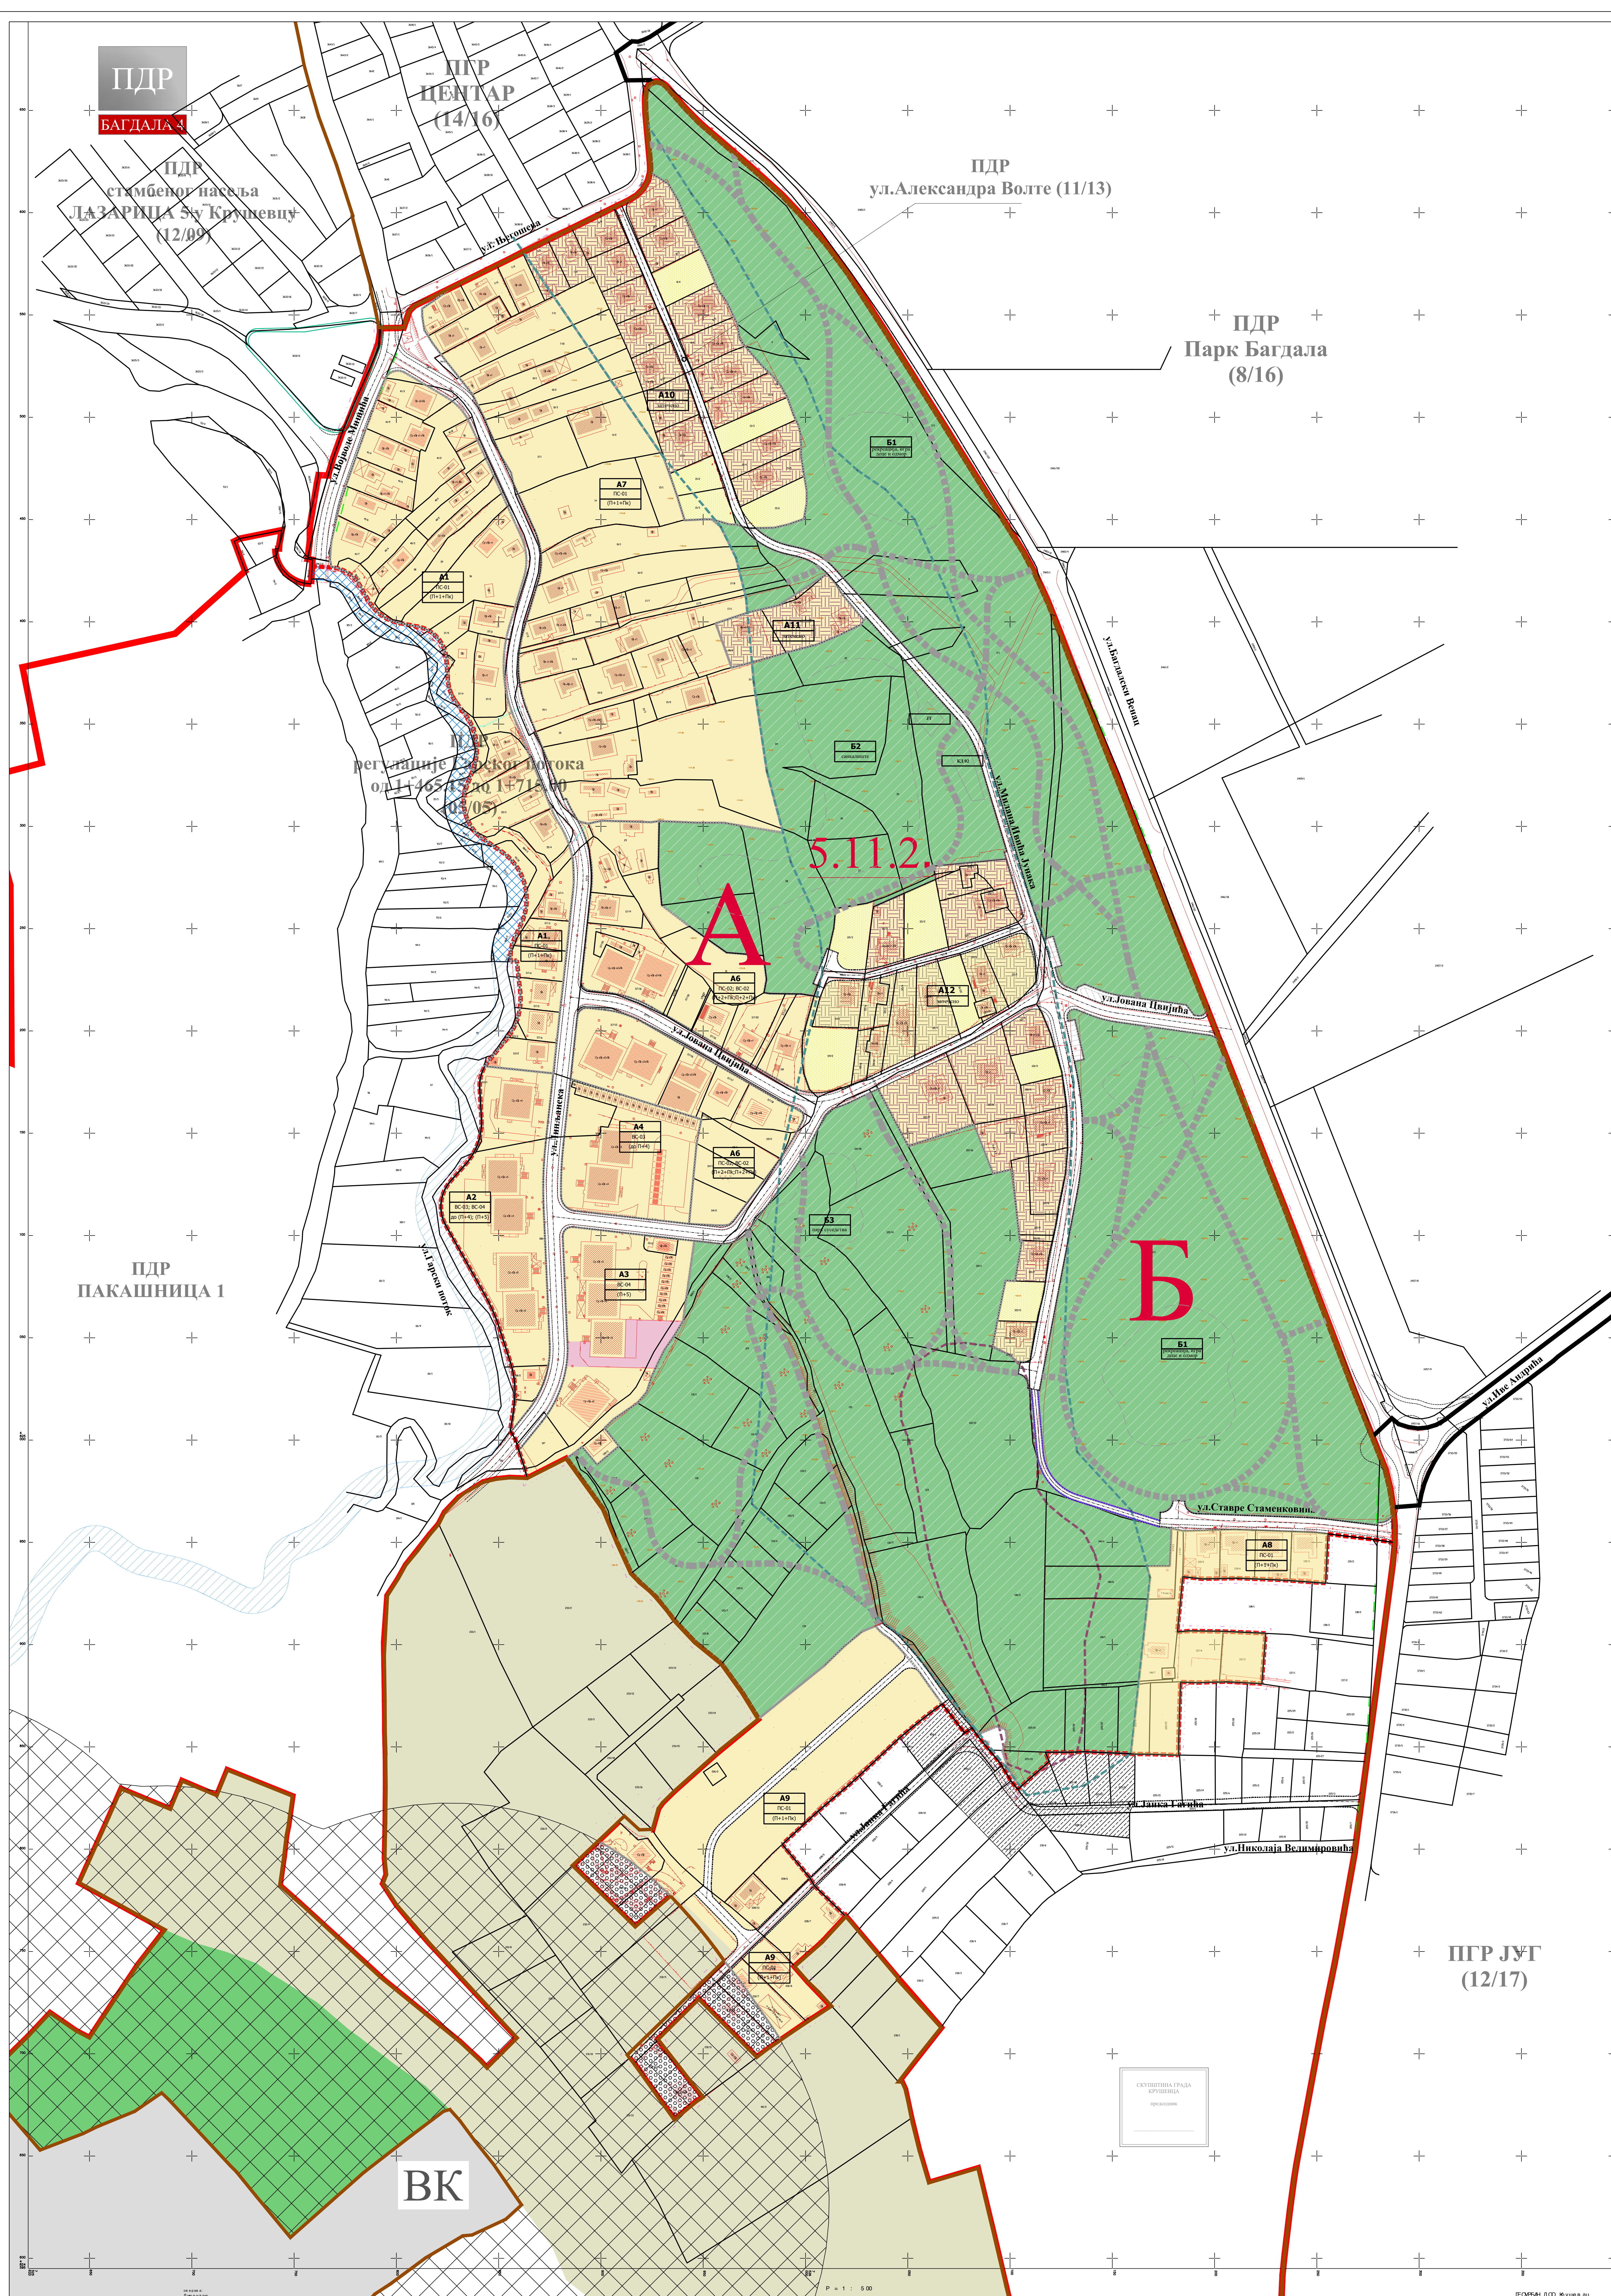



ГРАД КРУШЕВАЦ



положај планског подручја
у односу на план вишег рал

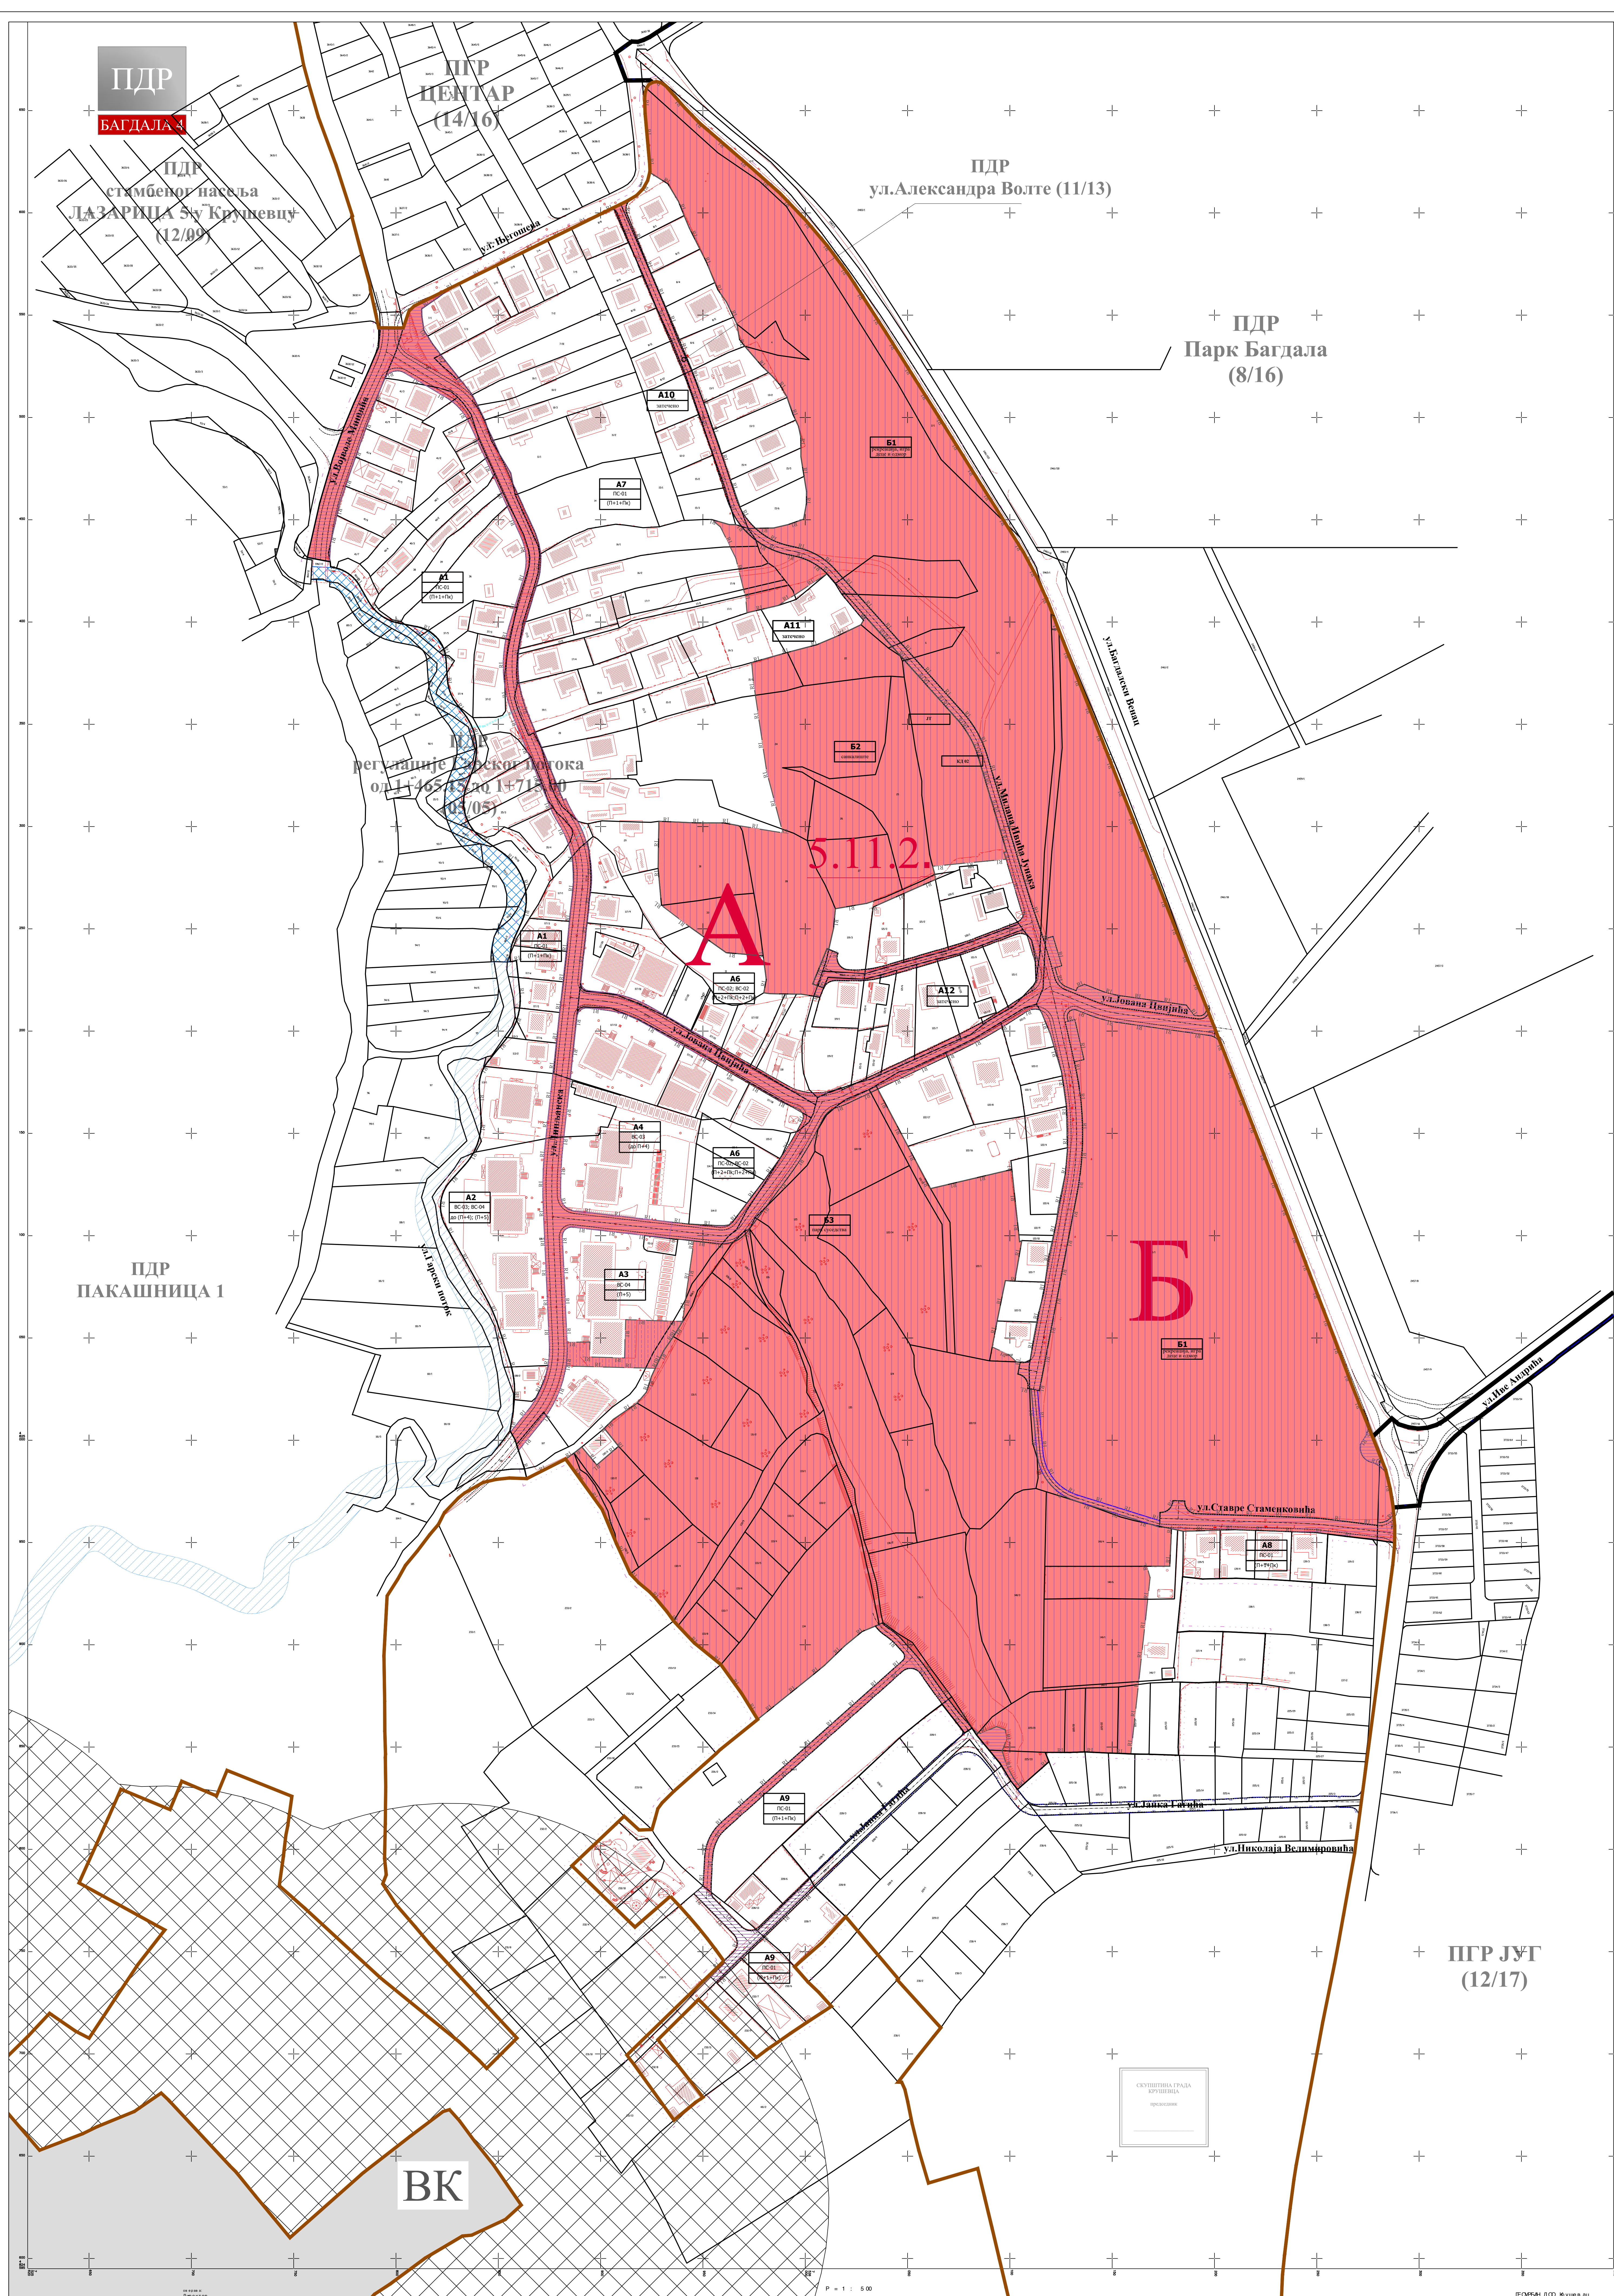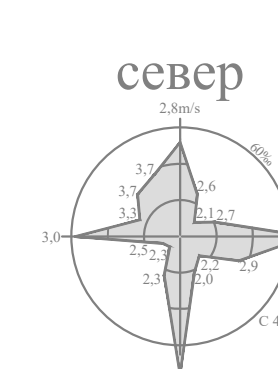

ЛЕГЕНДА

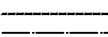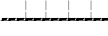- | | |
|---|---|
|  | граница планског подручја |
|  | граница катастарске парцеле |
|  | граница контактних урбанистичких планова |
|  | граница грађевинског подручја |
|  | граница урбанистичких целина |
| 5.1.1. | ознака урбанистичких целина |
|  | граница урбанистичких подцелина |
| 5.1.2. | ознака урбанистичких подцелина |
|  | граница урбанистичког блока |
|  | ознака урбанистичког блока |
|  | регулациона линија преузета из контактних планова |
|  | регулациона линија |
|  | грађевинска линија |
| <u>ПОВРШИНЕ ЈАВНЕ НАМЕНЕ</u> | |
|  | саобраћајне површине |
|  | парк шума |
|  | јавне функције-артић |
| <u>САОБРАЋАЈ</u> | |
|  | улица у наследи-планирана |
|  | паркинг - планирани |
|  | пешачка улица - планирана |



ЈАВНО ПРЕДУЗЕЋЕ ЗА УРБАНИЗАМ И ПРОЈЕКТОВАЊЕ КРУШЕВАЦ

ПЛАН ДЕТАЉНЕ РЕГУЛАЦИЈЕ "БАГДАЛА 4 У КРУШЕВЦУ

графички прилог

ПЛАН ПОВРШИНА ЈАВНЕ НАМЕНЕ

руководилац израде

Даница Леџанин, дипл.инж.арх

размера:
1:1000

15/2022

05