





положај планског подручја
у односу на план вишег рада

север

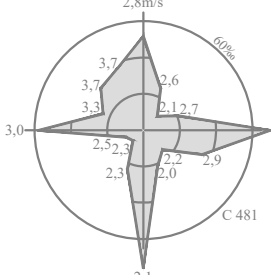

0m 5m

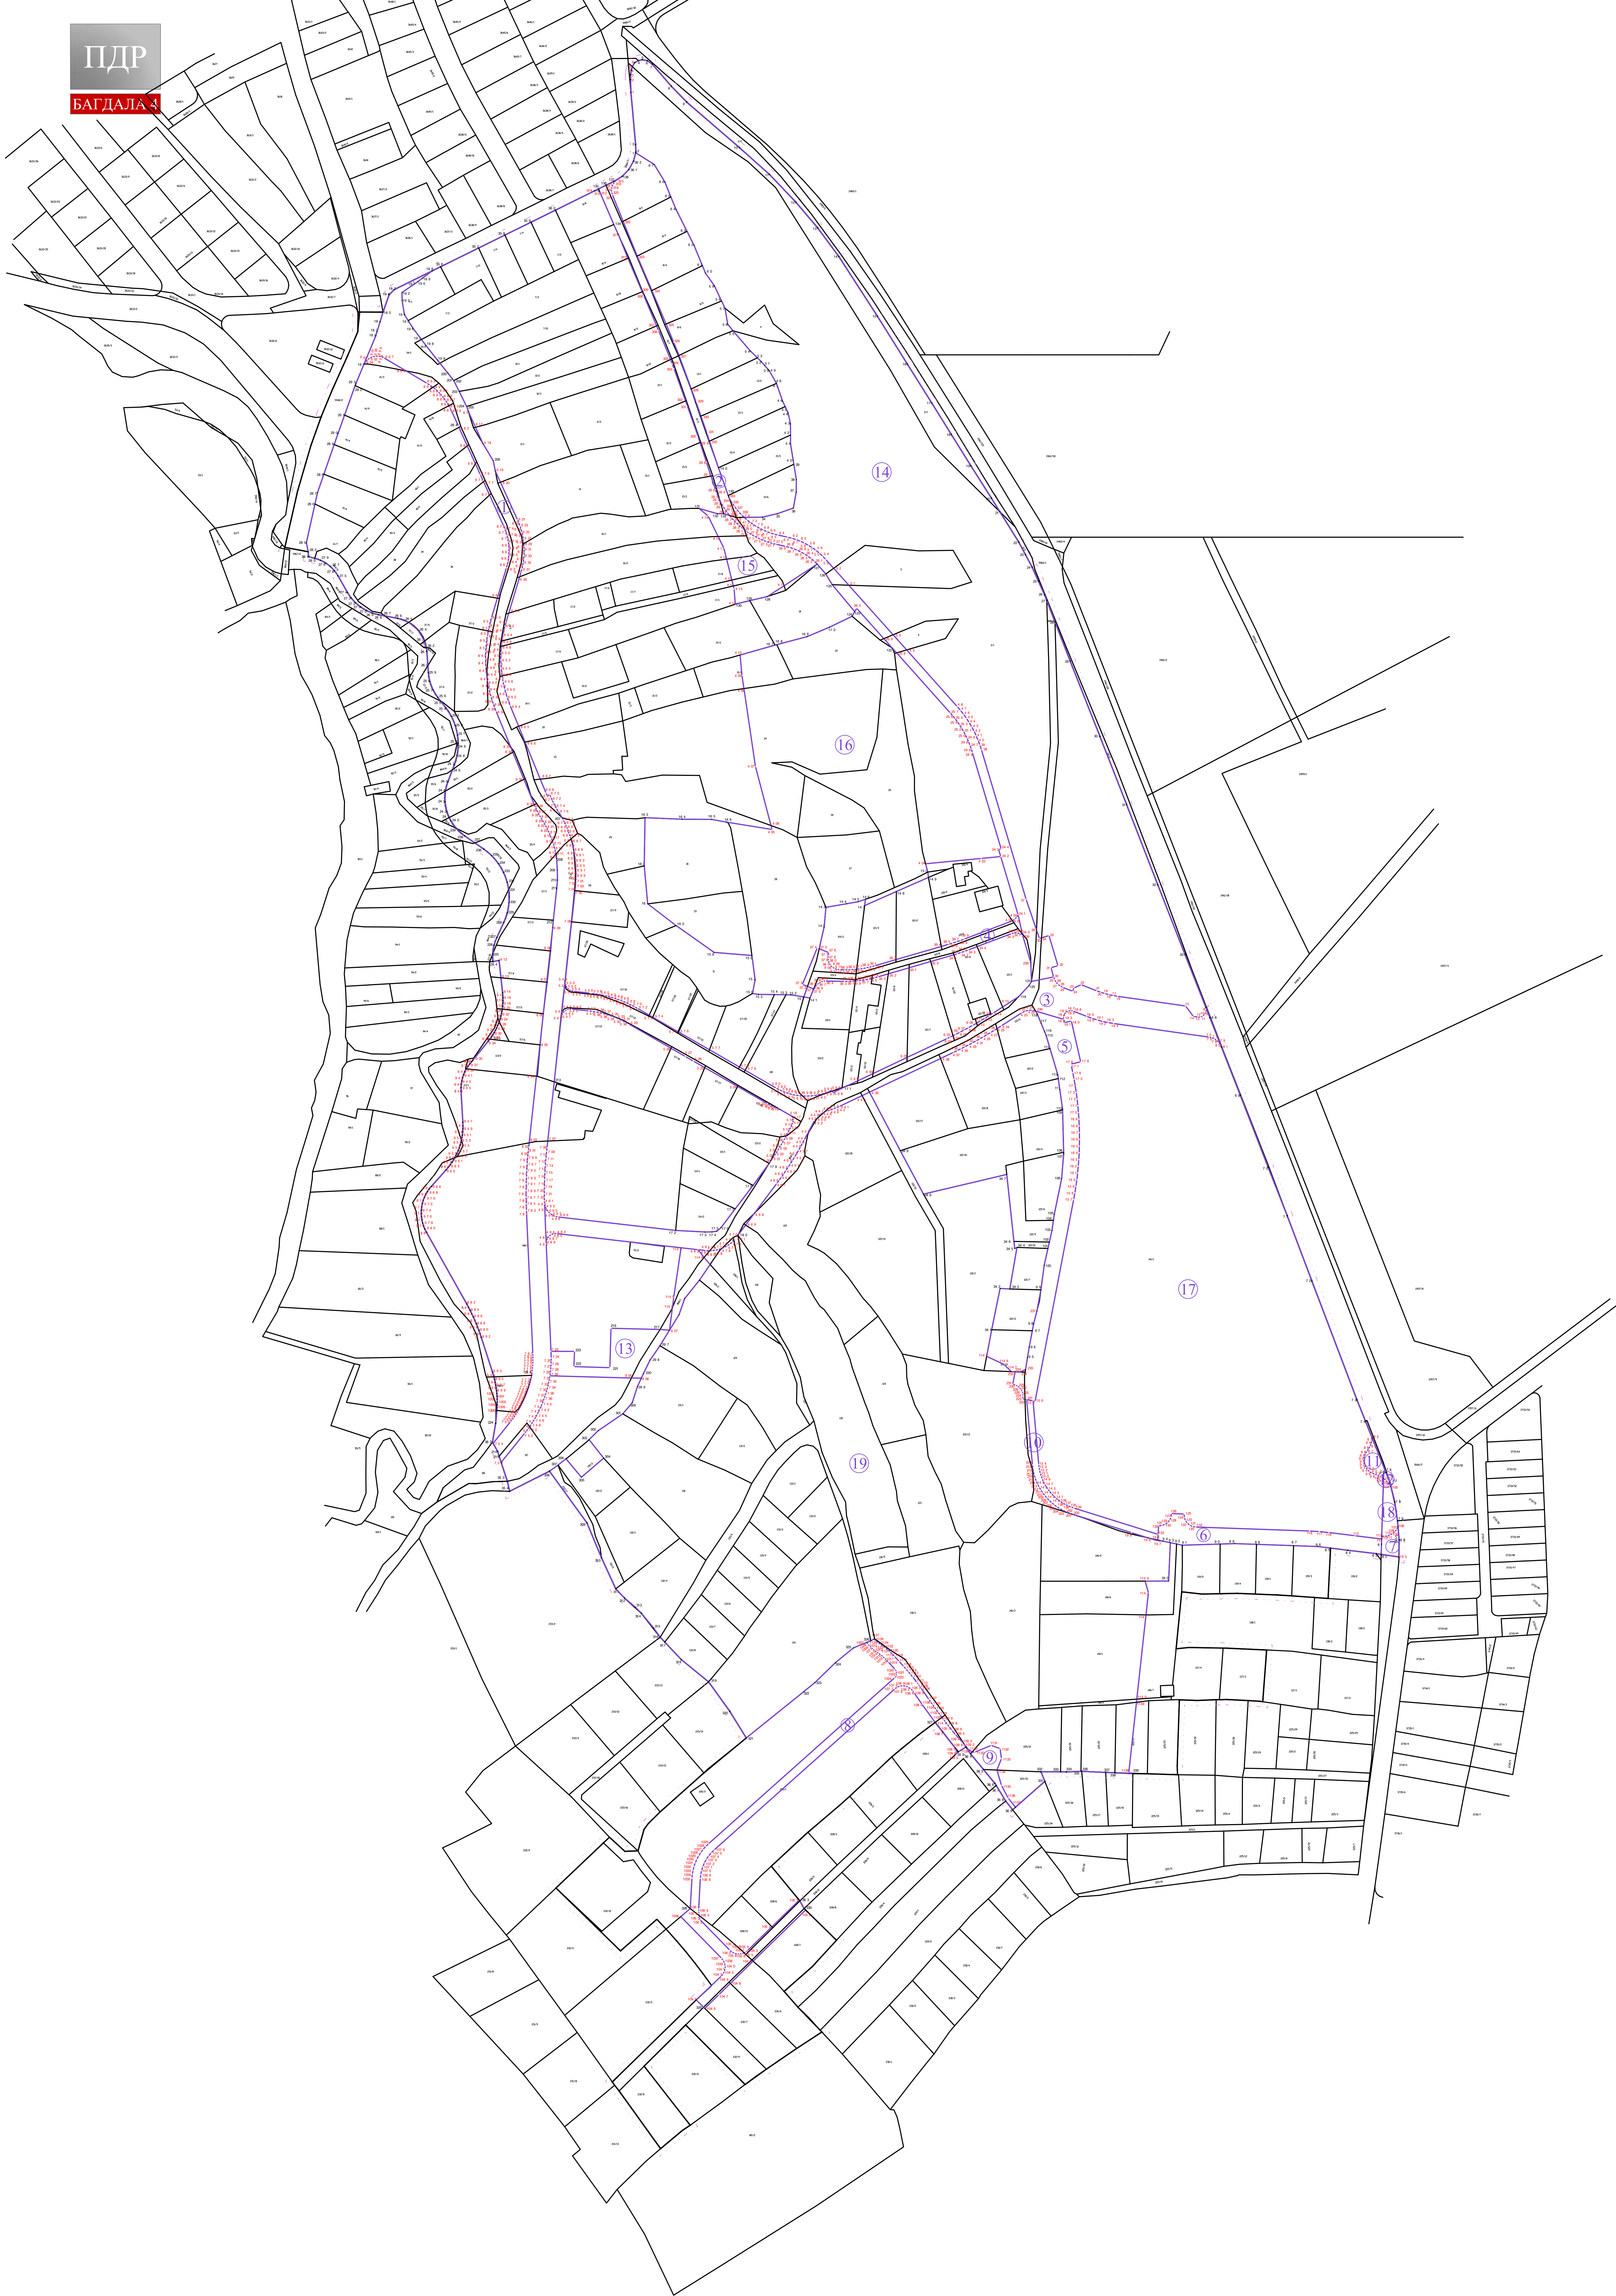

ЛЕГЕНДА

— граница планског подручја
— граница катастарске парцеле

— граница парцеле јавне намене
1: 2: 3: ознаке катастарских тачака које задржавају координате
① ознака новоформиране грађевинске парцеле јавне намене
1: 2: 3: ознака новопроектованих тачака



ЈАВНО ПРЕДУЗЕЋЕ ЗА УРБАНИЗАМ И ПРОЈЕКТОВАЊЕ КРУШЕВАЦ

ПЛАН ДЕТАЉНЕ РЕГУЛАЦИЈЕ "БАГДАЛА 4" У КРУШЕВЦУ

графички прилог:
ПЛАН ГРАЂЕВИНСКИХ ПАРЦЕЛА
са аналитичко-геодетским елементима за обележавање

руководилац израде:
одговорни урбаниста:
Данила Ђељанин, дип.инж.арх.


израда: "ГЕОУРБАМ" ДОО
стручна обрада:
Милица Дивац, мастер геод.инж.

директор:
Милица Дивац, мастер геод.инж.

размера:
1:1000

с.л.ист:
15/2022


лист:
06

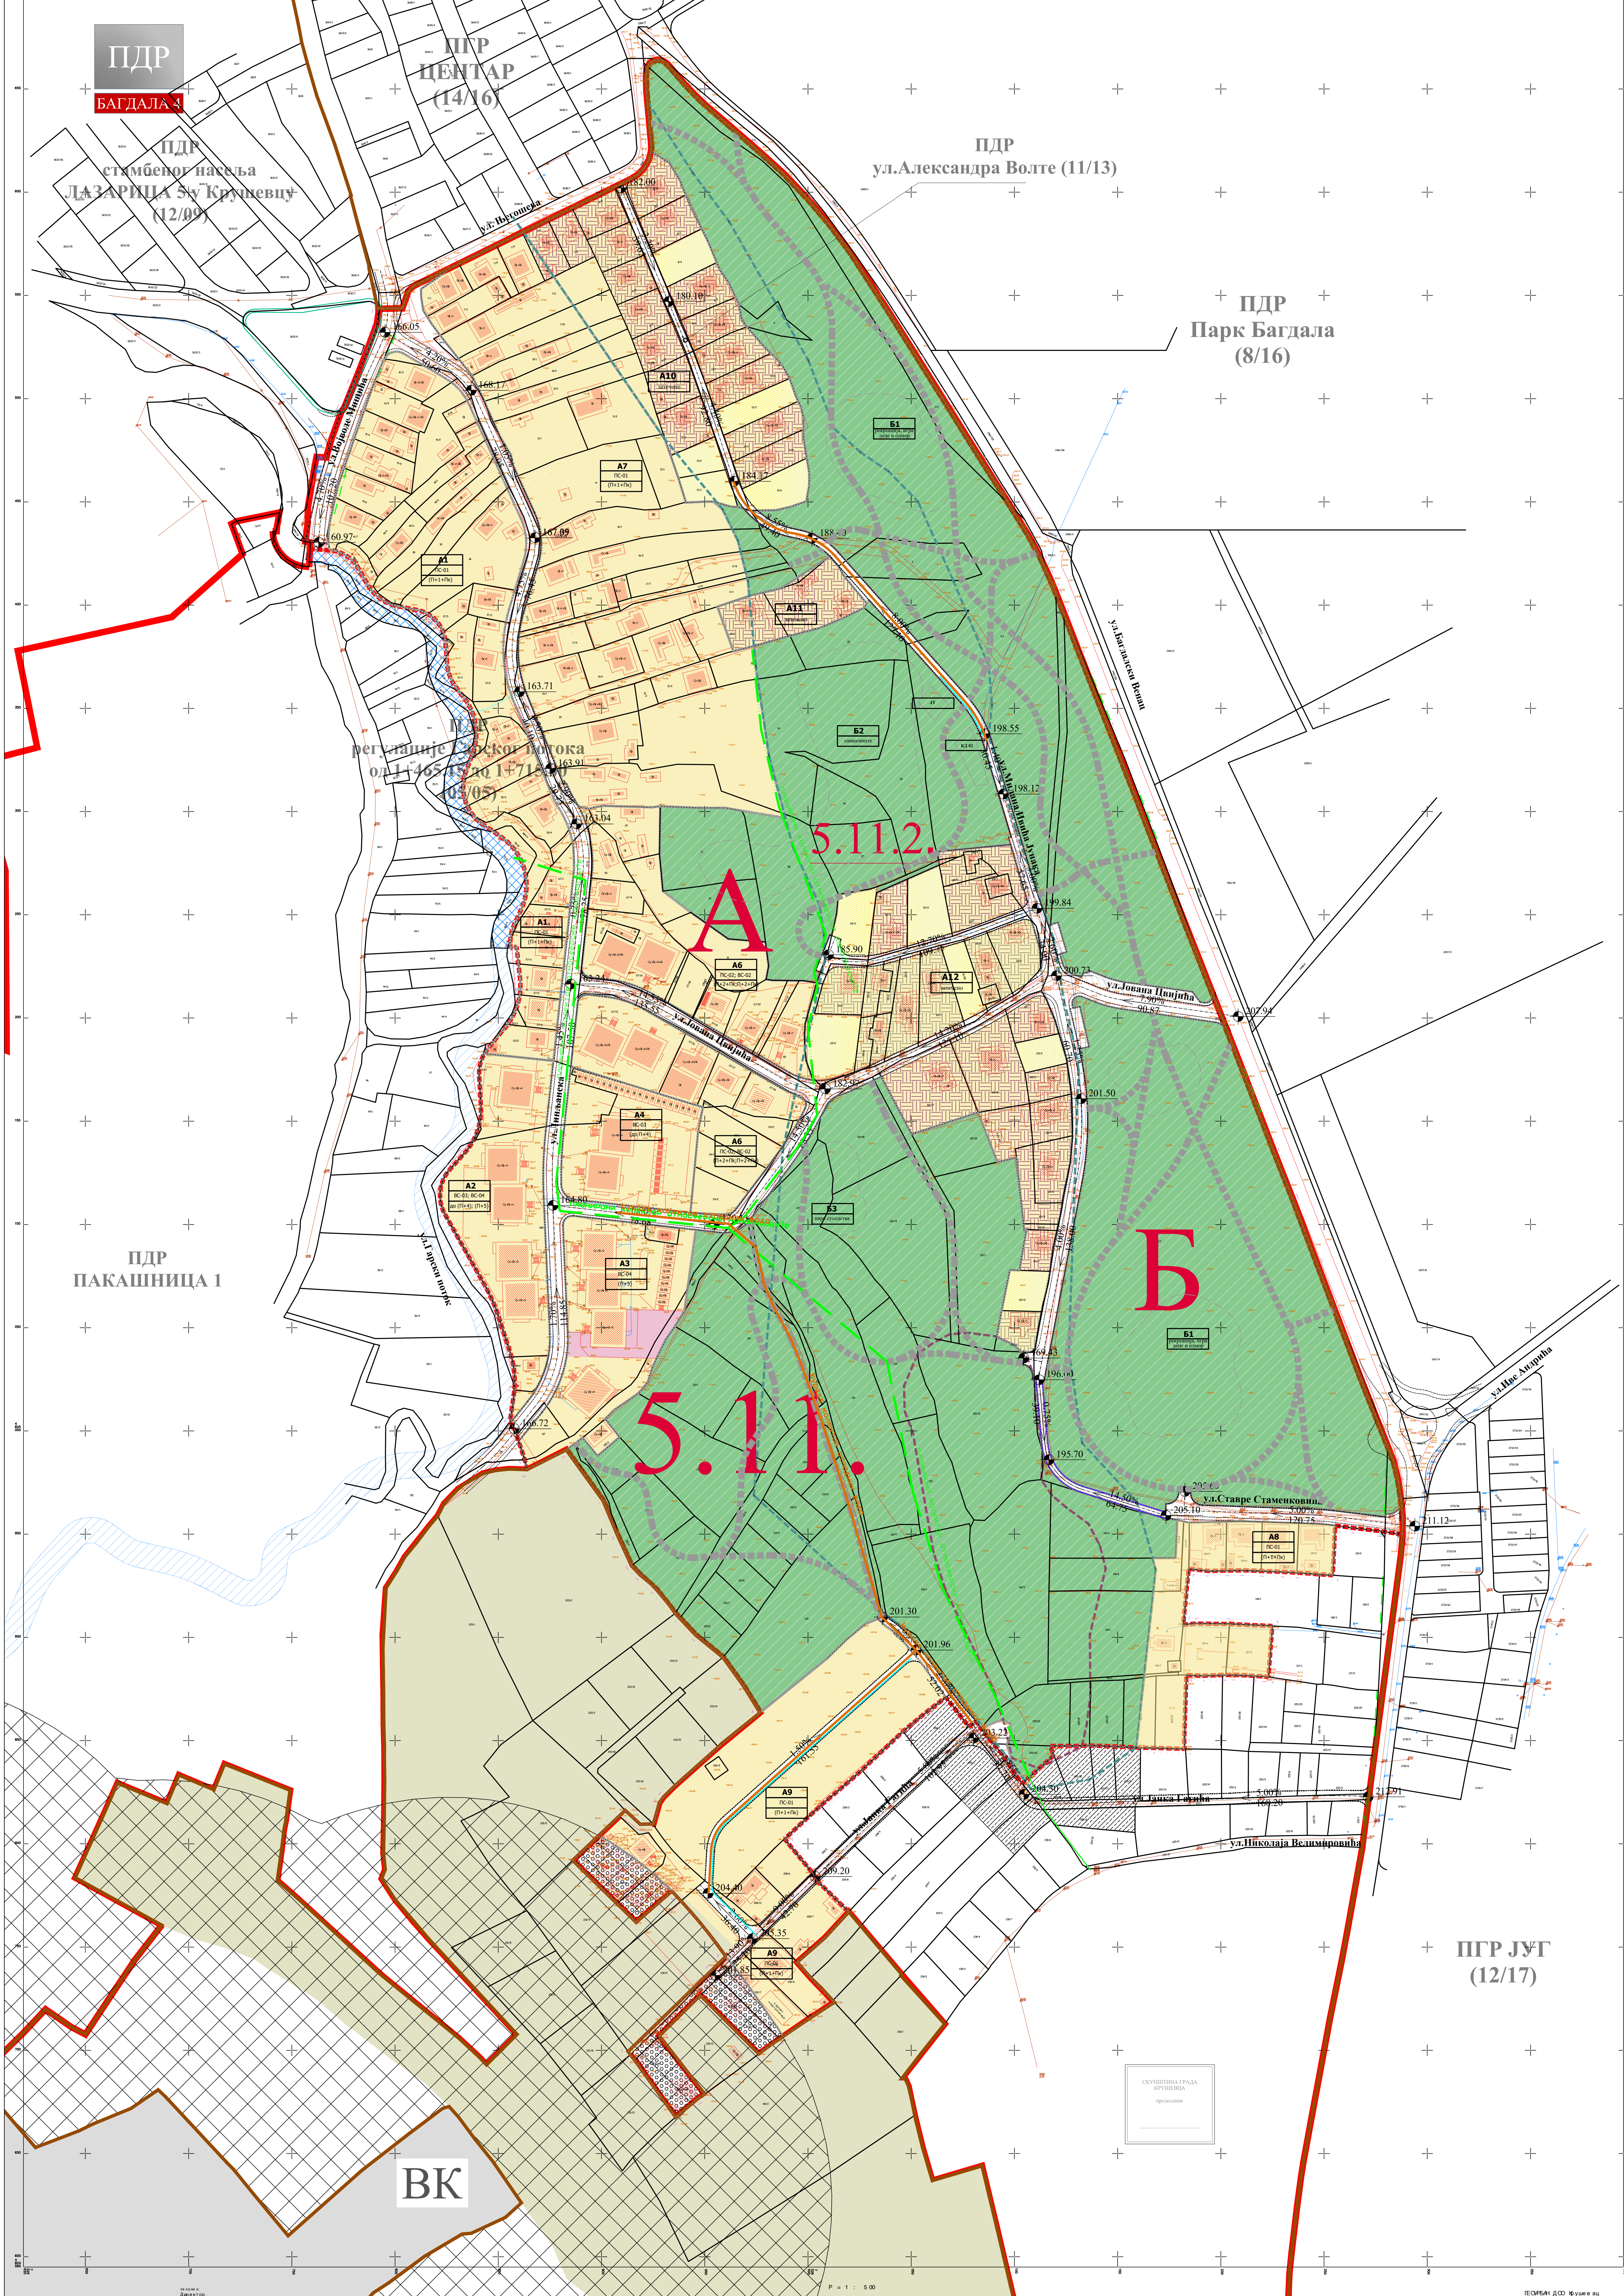

ГРАД КРУШЕВАЦ



положај планског подручја
у односу на план вишег рада

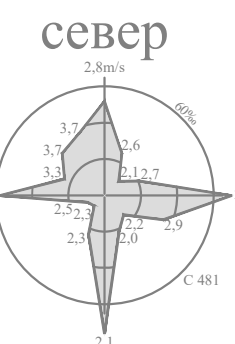

0m 5m 10m

ЛЕГЕНДА

- граница планског подручја
- граница катастарске парцеле
- граница катастарске општине
- граница контактних урбанистичких планова
- граница грађевинског подручја
- граница урбанистичких целина
- 5.11. ознака урбанистичких целина
- 5.11.1. граница урбанистичких подцелина
- 5.11.2. ознака урбанистичких подцелина
- граница урбанистичког подблока
- А1 ознака урбанистичког подблока
- НАМЕНА ПОВРШИНА
- ШУМСКО ЗЕМЉИШТЕ
- ВОДНО ЗЕМЉИШТЕ
- водоток II реда регулансак отвореним каналом
- резервисан коридор за регулацију потока отвореним каналом
- ГРАЂЕВИНСКО ЗЕМЉИШТЕ
- ПЛАНИРАНА ПРЕТЕЖНА НАМЕНА ПОВРШИНА
- становане
- посебна намена
- ВК војни комплекс
- јавне функције - вртић
- парк - шума
- место окупљања са компатибилним активностима (сапкалиште, рекреација, деја игра, одмор)
- ЈТ јавни тоалет
- КА комерцијалне делатности-кафе
- ЗОНЕ ЗАШТИТЕ / ОГРАНИЧЕЊА
- зона заштите комплекса посебне намене - зона
- забрањене изградње
- зона условно стабилног терена
- зона евидентираног клизишта
- изграђене локације на условно стабилном терену
- неизграђене локације на условно стабилном терену
- изграђене локације у зони комплекса посебне намене
- зоне у рубном подручју евидентираног клизишта
- САОБРАЋАЈ
- улица у насељу-планирана
- паркин - планирани
- пешачка улица
- пешачка стаза
- ХИДРОТЕХНИЧКЕ ИНСТАЛАЦИЈЕ
- постојећи водовод
- планирани водовод
- постојећа канализација отпадних вода
- постојећи колектор отпадних вода - Гасни колектор
- планирани колектор отпадних вода
- атмосферска канализација-евидентирани
- планирана атмосферска канализација

ЈАВНО ПРЕДУЗЕЋЕ ЗА УРБАНИЗАМ И ПРОЈЕКТОВАЊЕ КРУШЕВАЦ

ПЛАН ДЕТАЉНЕ РЕГУЛАЦИЈЕ "БАГДАЛА 4"
У КРУШЕВЦУ

графички прилог:
ПЛАН ХИДРОТЕХНИЧКЕ
ИНФРАСТРУКТУРЕ


руководилац израде:
одговорни урбаниста:
Данила Ђељанин, дипл.инж.арх.

стручни сарадници:
одговорни урбаниста:
Александар Њекић, дипл.граф.инж.

размер:
1:1000

с.лист
15/2022

лист:
07

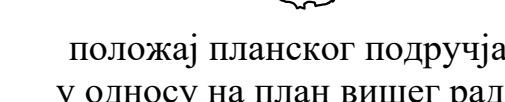

ЛИСТ:
08


5.11.2.

5.11.

BK

$P = 1 : 500$

GEORGEAN LOG KUBOTA

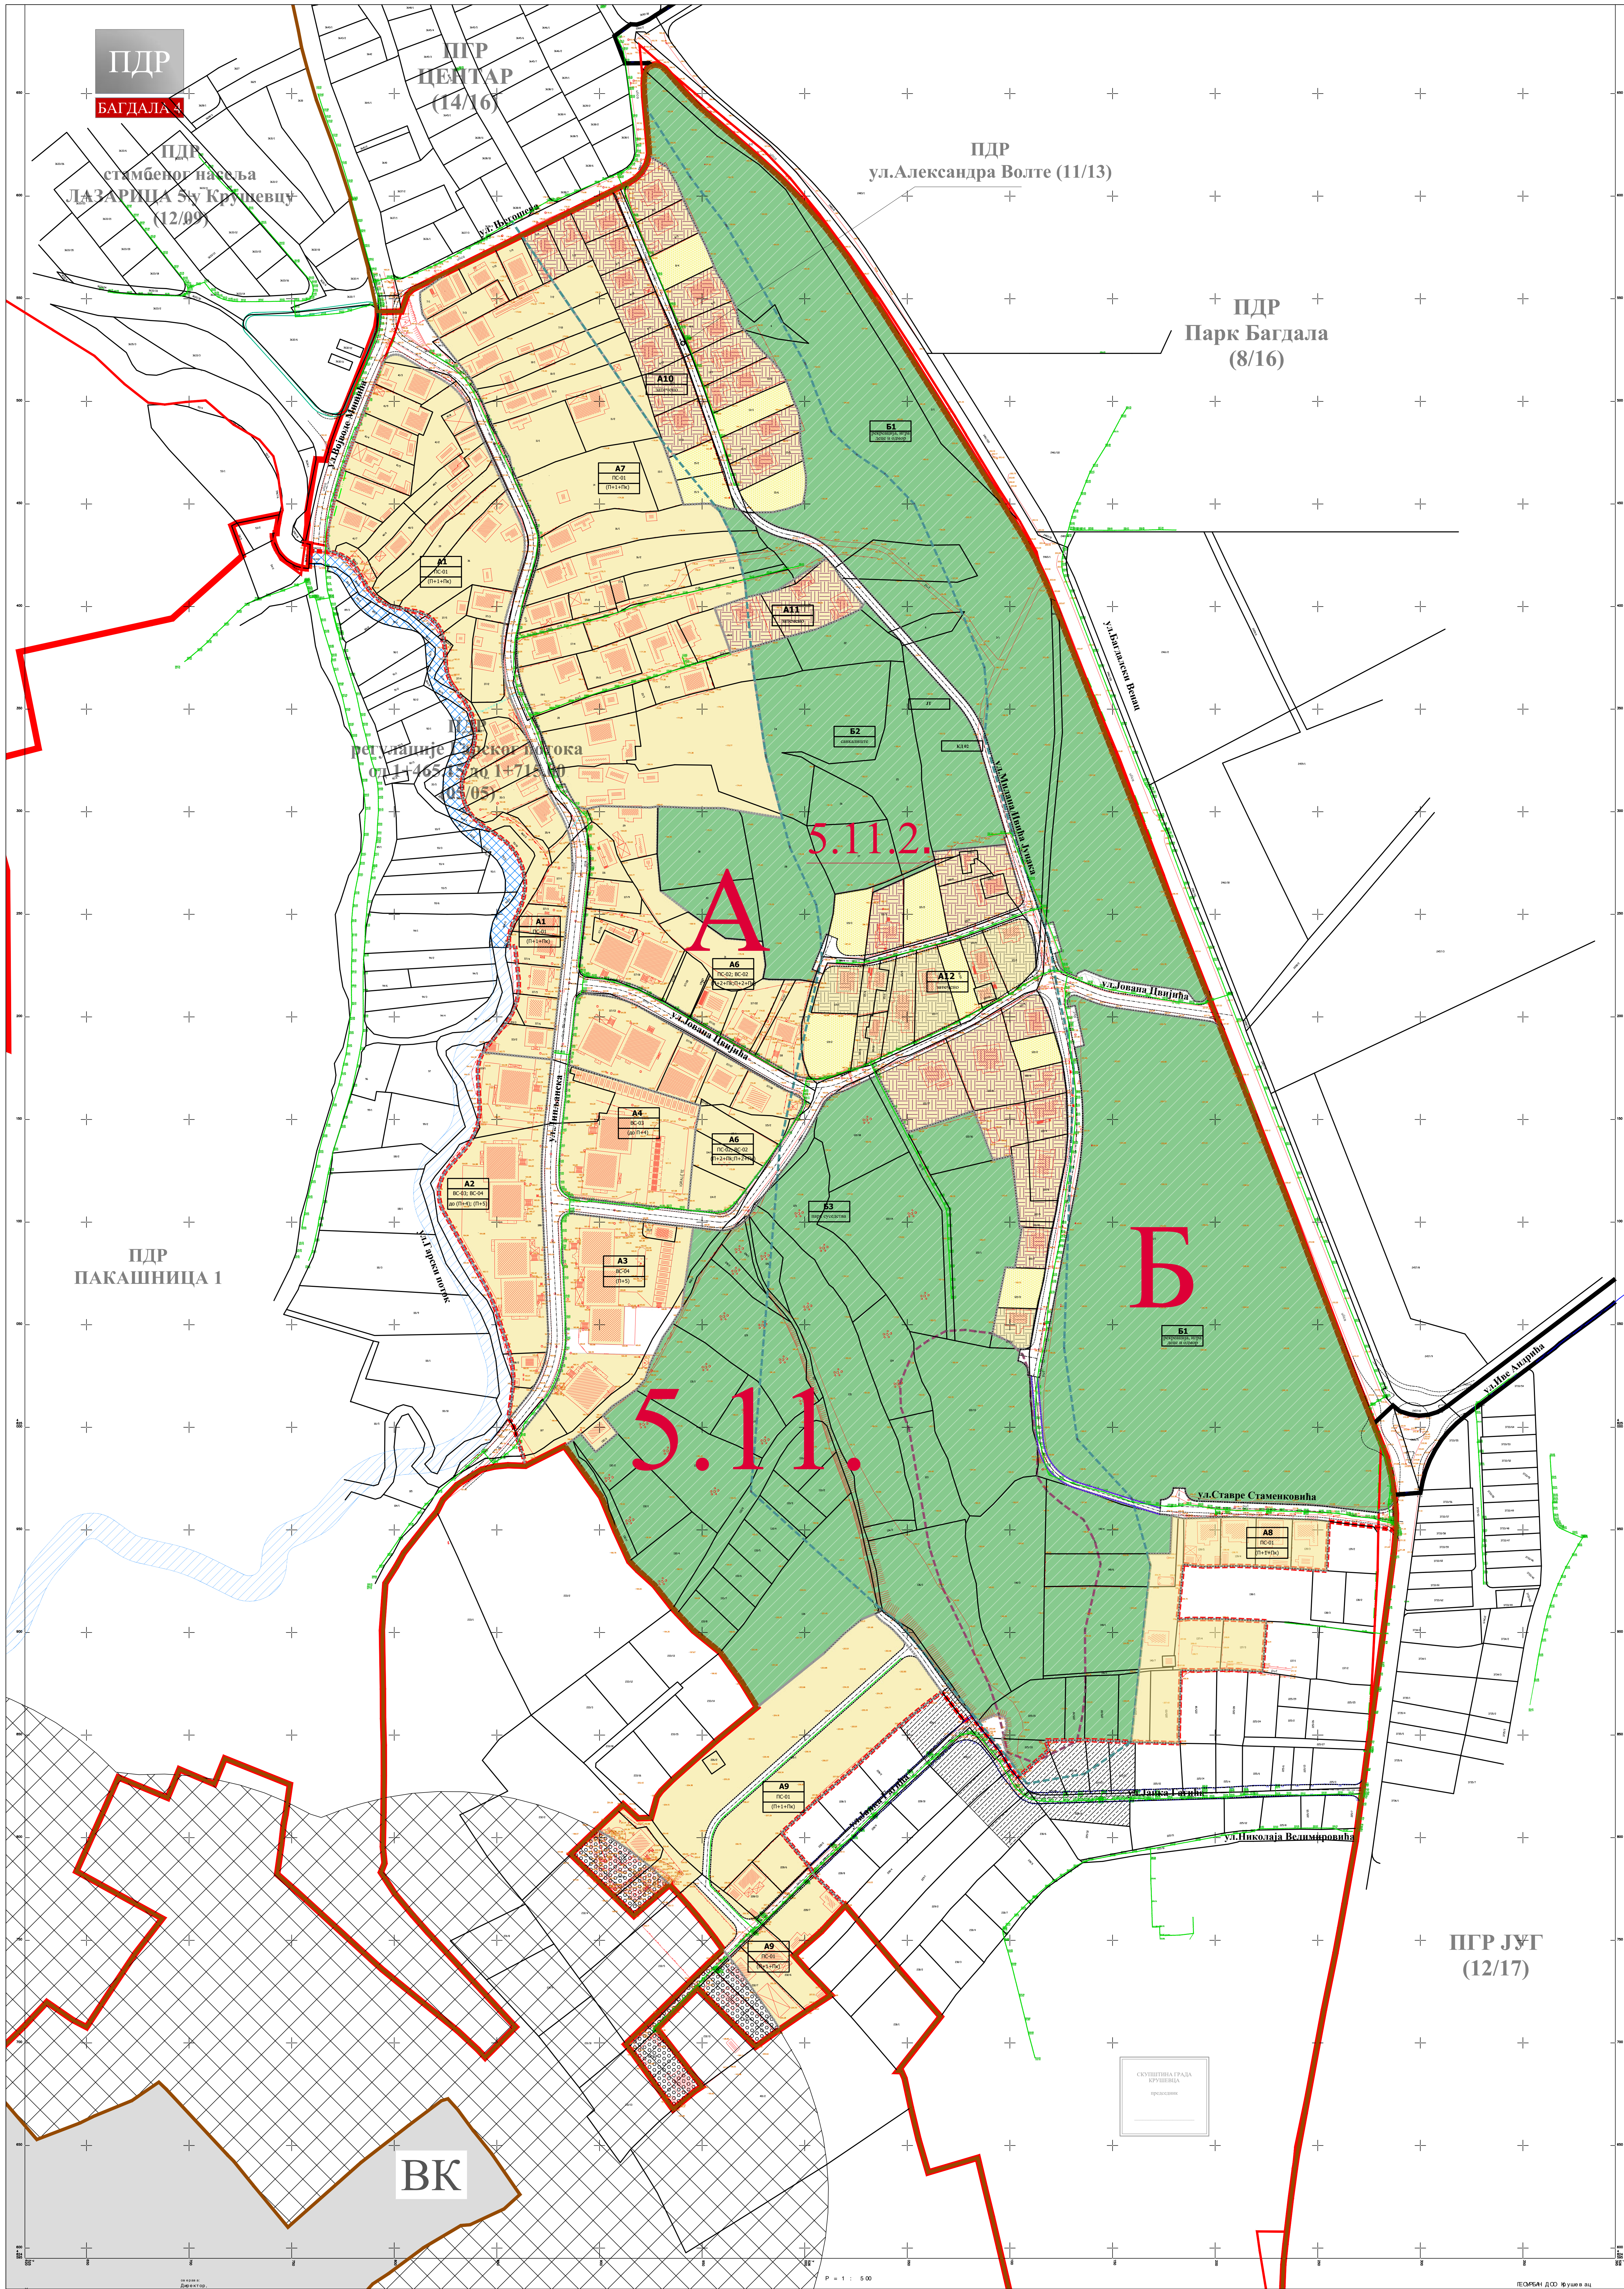




ГРАД КРУШЕВАЦ



ПГР ЗАПАД 1

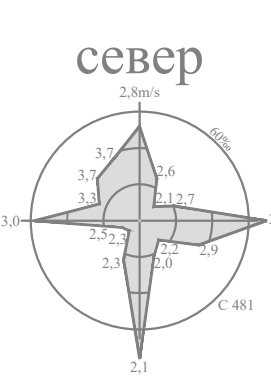

север



0m 10m 20m

положај планског подручја
у односу на план вишег рада

ЛЕГЕНДА

- граница планског подручја
- граница катастарске парцеле
- граница катастарске општине
- граница контактних урбанистичких планова
- граница грађевинског подручја
- граница урбанистичких целина
- 5.11. — ознака урбанистичких целина
- 5.11.2. — граница урбанистичких подцелина
- 5.11.2. — ознака урбанистичких подцелина
- граница урбанистичког подблока
- A1 — ознака урбанистичког подблока

НАМЕНА ПОВРШИНА

- ШУМСКО ЗЕМЉИШТЕ
- ВОДНО ЗЕМЉИШТЕ
- водоток II реда регулисан отвореним каналом
- резервисан коридор за регулацију потока отвореним каналом

ГРАЂЕВИНСКО ЗЕМЉИШТЕ

ПЛАНИРАНА ПРЕТЕЖНА НАМЕНА ПОВРШИНА

- становане
- посебна намена
- БВ — војни комплексе
- јавне функције - вртић
- парк - шума
- место окупљања са компатибилним активностима (синкаштите, рекреација, деџа игра, одмор)
- ЈТ — јавни тоалет
- КД — комерцијалне делатности-кафе

ЗОНЕ ЗАШТИТЕ / ОГРАНИЧЕЊА

- зона заштите комплекса посебне намене - зона забрањене изградње
- зона условно стабилног терена
- зона евидентираног клизашта
- изграђене локације на условно стабилном терену
- неизграђене локације на условно стабилном терену
- изграђене локације у зони комплекса посебне намене
- зоне у рубном подручју евидентираног клизашта

САОБРАЋАЈ

- улица у насељу-планирана
- паркинг - планирани
- пешачка улица
- пешачка стаза

ЕНЕРГОФЛУИДИ

- постојећи гасовод
- планирани гасовод средњег притиска



ЈАВНО ПРЕДУЗЕЋЕ ЗА УРБАНИЗАМ И ПРОЈЕКТОВАЊЕ КРУШЕВАЦ

ПЛАН ДЕТАЉНЕ РЕГУЛАЦИЈЕ "БАГДАЛА 4" У КРУШЕВЦУ

графички прилог:

ПЛАН ЕНЕРГОФЛУИДА

руководилац израде:

одговорни урбаниста:

Данила Ђељанин, дин.инж.арх.

стручни сарадник:

Милан Марковић, маш.инж.

размера:

1:1000

с.д.лист:

15/2022

лист:

09