
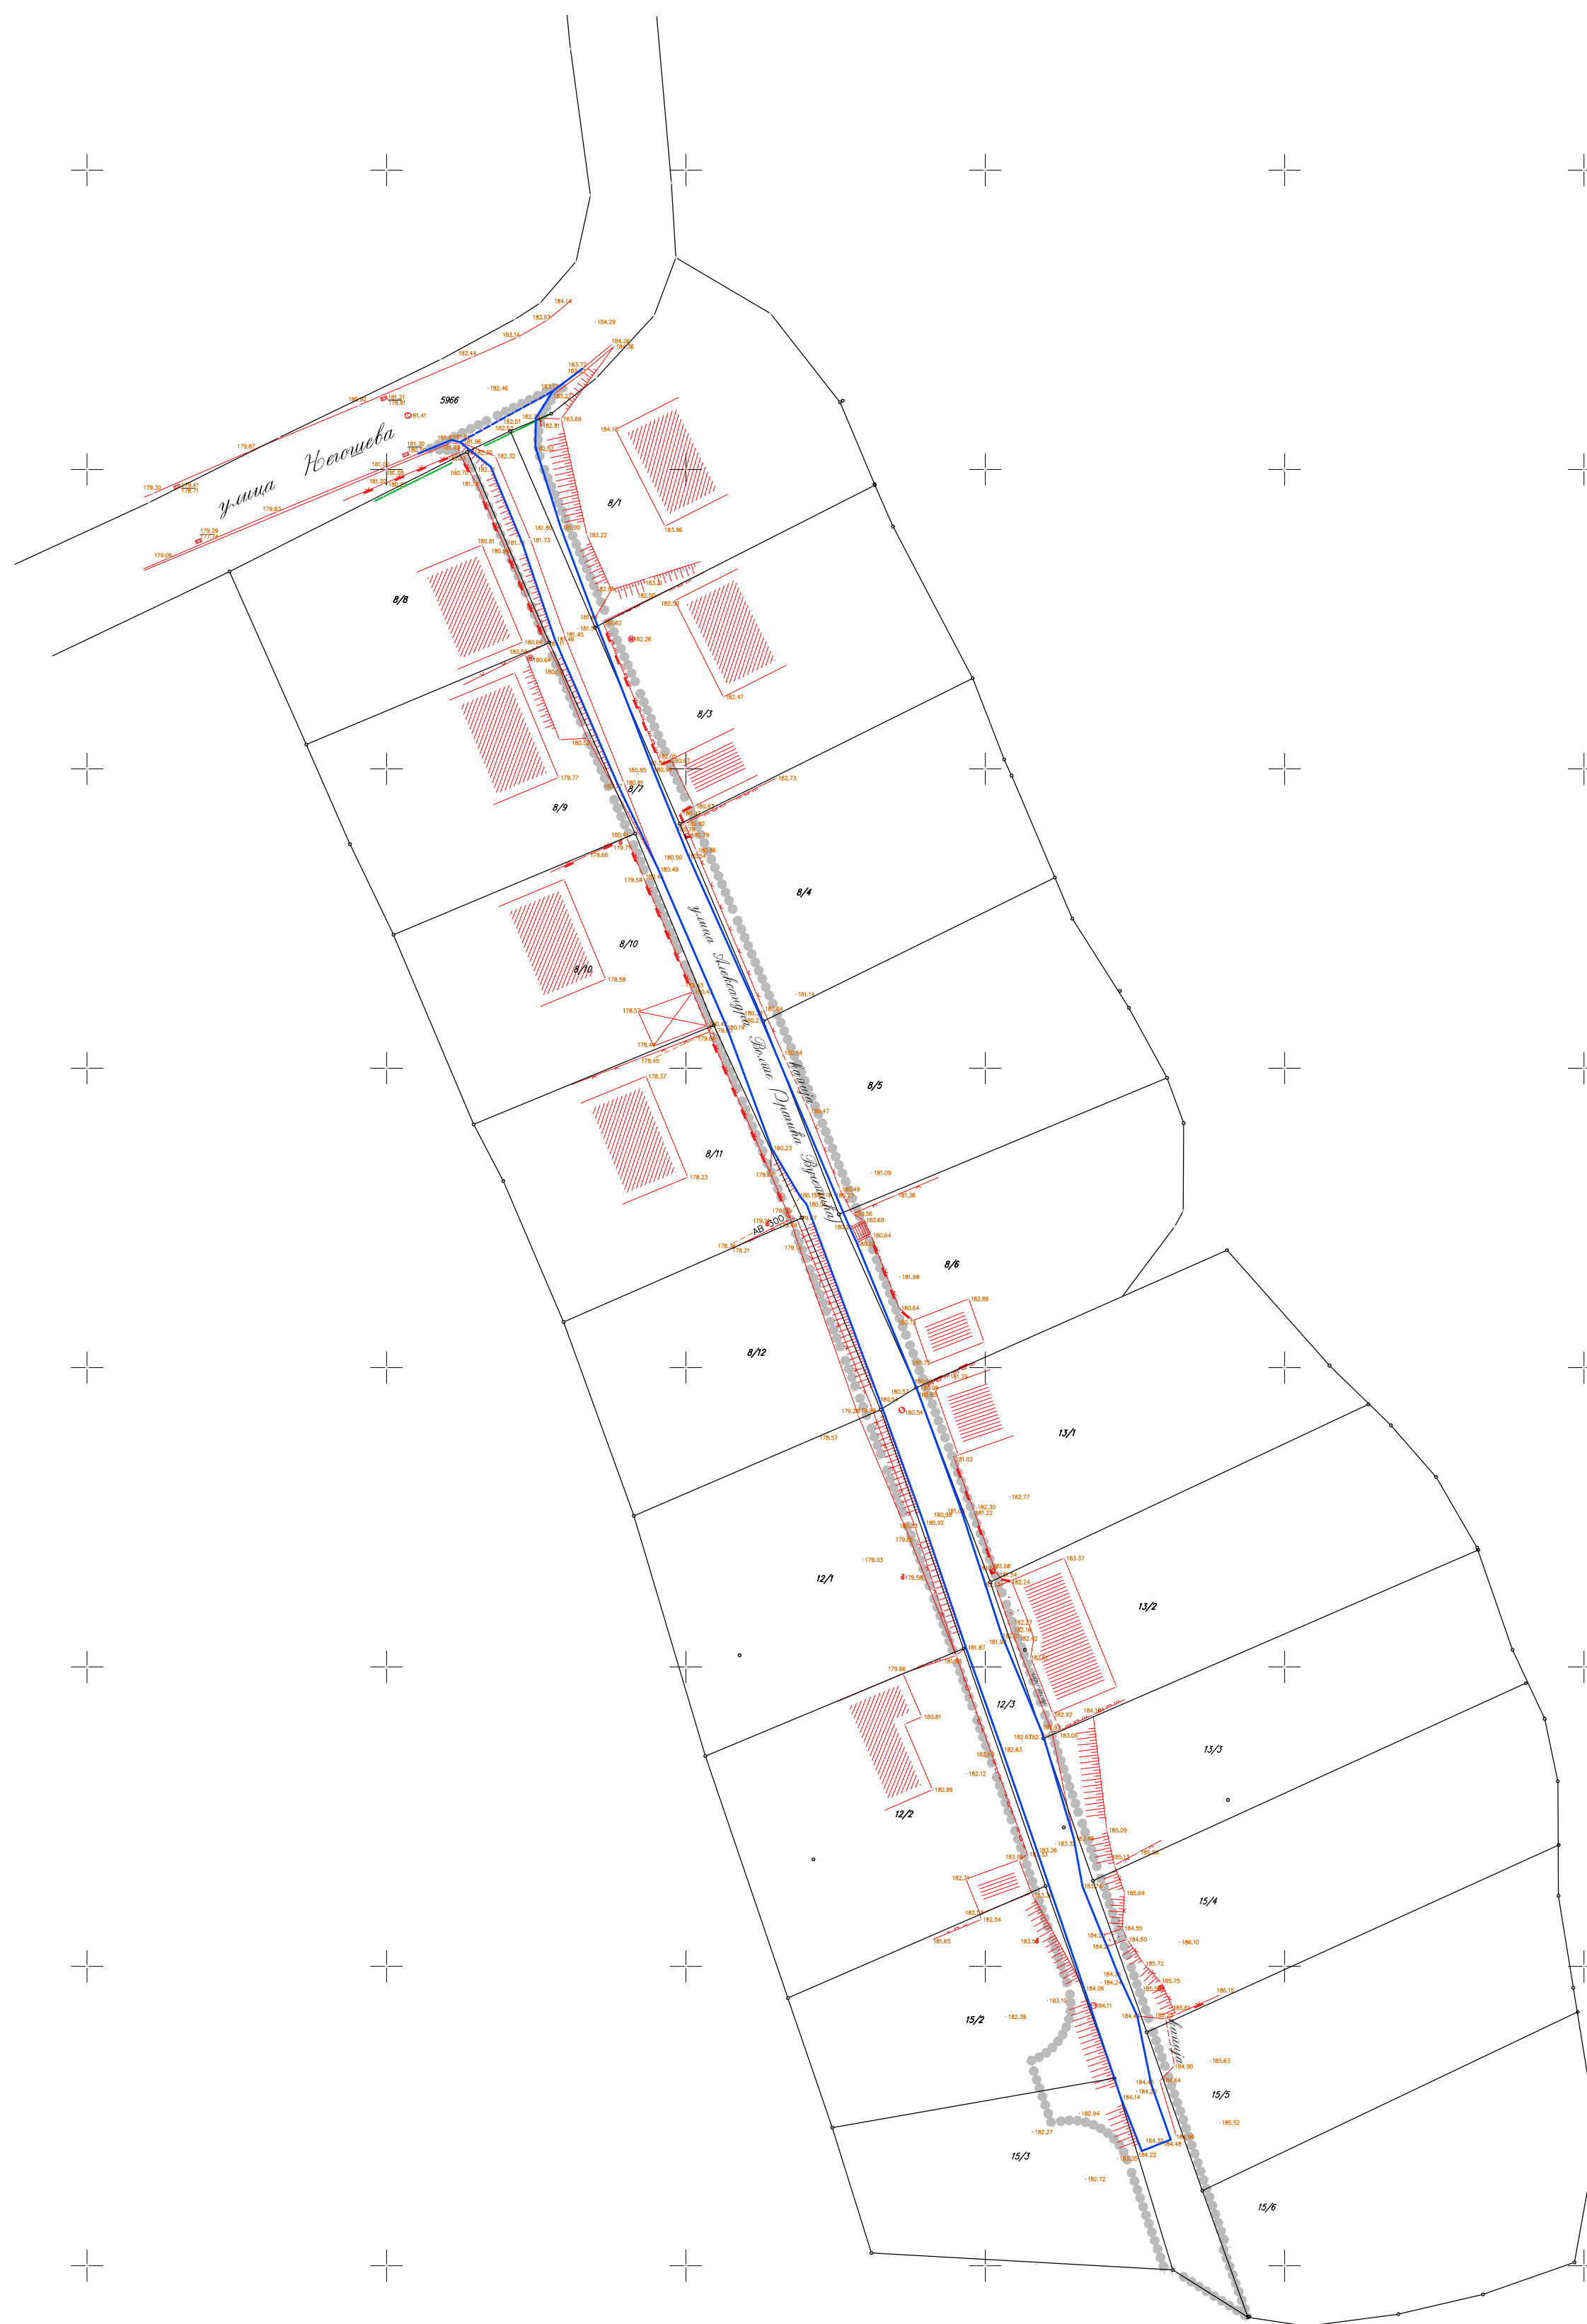


 



## ГРАНИЦЕ

|                                                                                       |                                    |
|---------------------------------------------------------------------------------------|------------------------------------|
|  | граница подручја обухваћена планом |
|  | граница катастарских парцела       |
|  | граница катастарске општине        |
|  | фактичко стање (постојећа ограда)  |

|                                                                                       |                            |
|---------------------------------------------------------------------------------------|----------------------------|
|  | postojeće stanje ulice     |
| <b>ОБЈЕКТИ</b>                                                                        |                            |
|  | postojeћи стамбени објекти |
|  | postojeћи помоћни објекти  |

|                      |   |                              |                                                                                       |                                                        |
|----------------------|---|------------------------------|---------------------------------------------------------------------------------------|--------------------------------------------------------|
| изручилася:          | ГРАДСКА УПРАВА,<br>ГРАД КРУШЕВАЦ                                                                      | планирајућа<br>организација: |  | ДИРЕКЦИЈА ЗА<br>УРБАНИЗАЦИЈУ<br>И ИЗГРАДЉУ<br>КРУШЕВАЦ |
| наиме:               | ПЛАН ДЕТАЉНЕ РЕГУЛАЦИЈЕ<br>УЛИЦЕ АЛЕКСАНДРА ВОЈТЕ<br>(Ул.Драгића Вучетића у оквиру ДУП-а "Багдана 4") |                              |                                                                                       |                                                        |
| одговоран урбаниста: | Лидија Богичевић, дипл.инж.арх.                                                                       | позиција цртежа у плану      |                                                                                       |                                                        |
| цртеж:               |                  |                              |  | црт. бр.                                               |
|                      | ПОСТОЈЕЋЕ СТАЊЕ                                                                                       |                              | док. бр.                                                                              | 2.                                                     |
| размер:              | ОР 1:250                                                                                              |                              | датум:                                                                                | 2014.г.                                                |

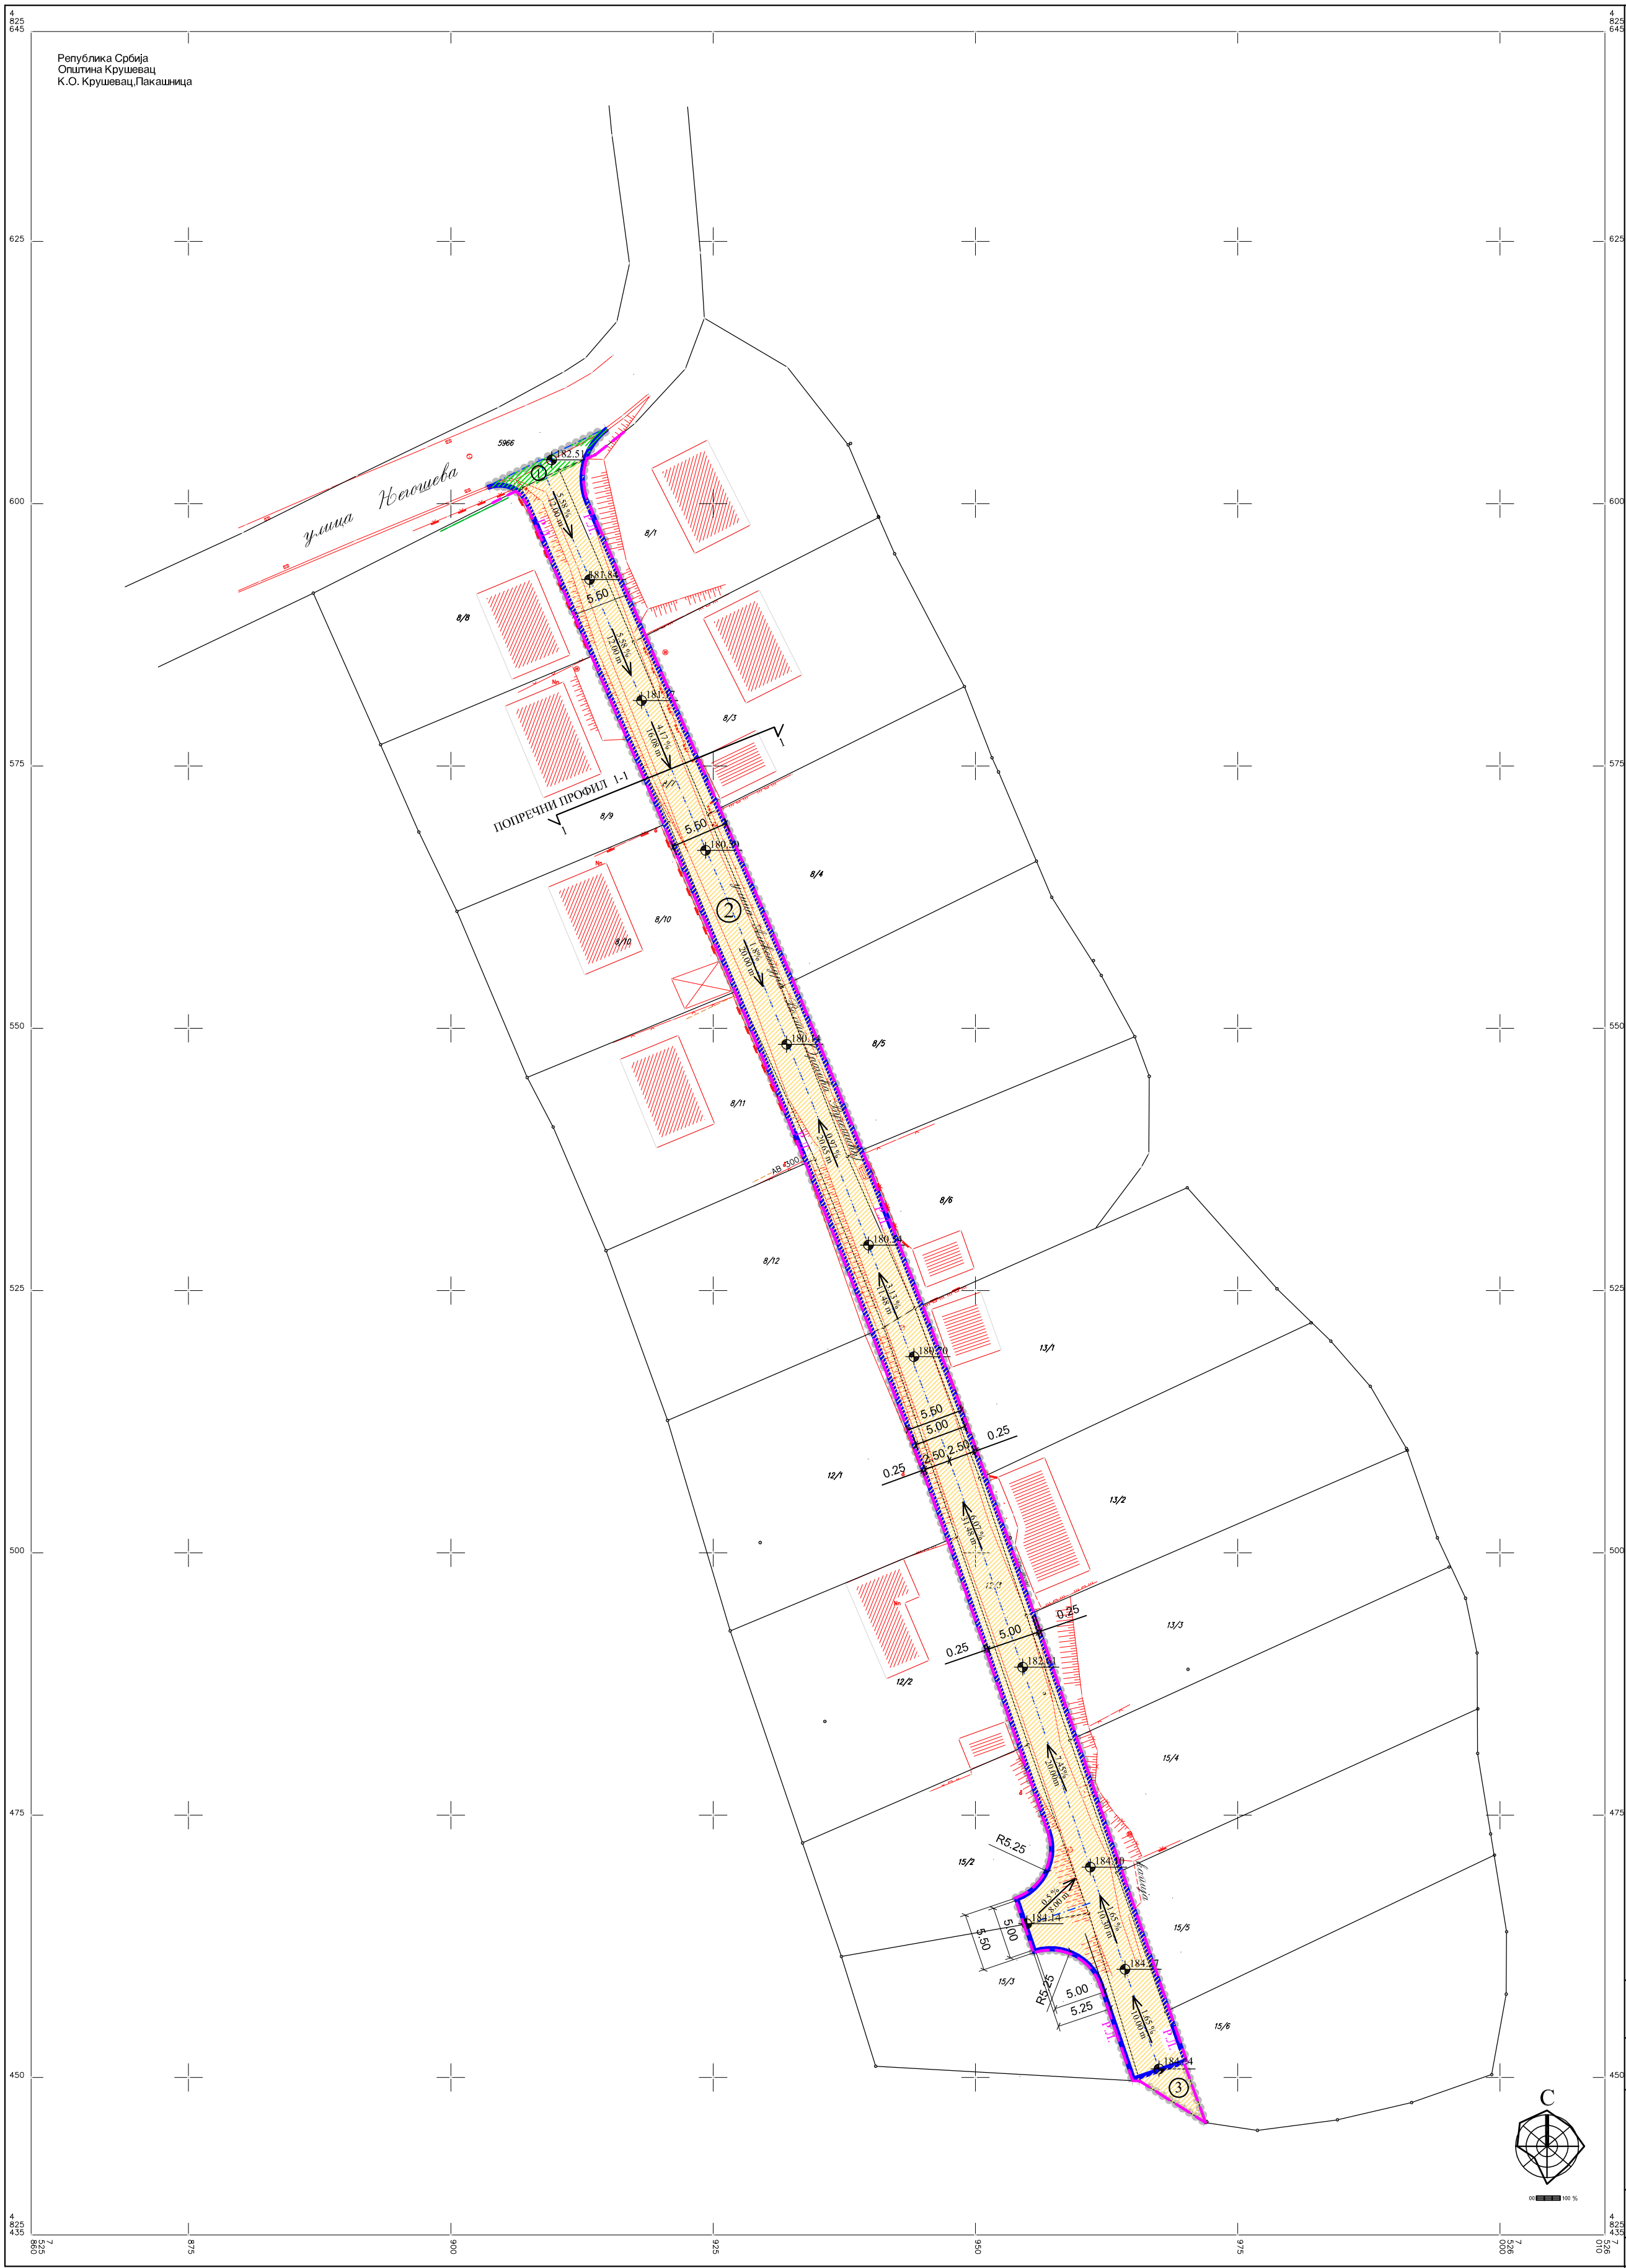

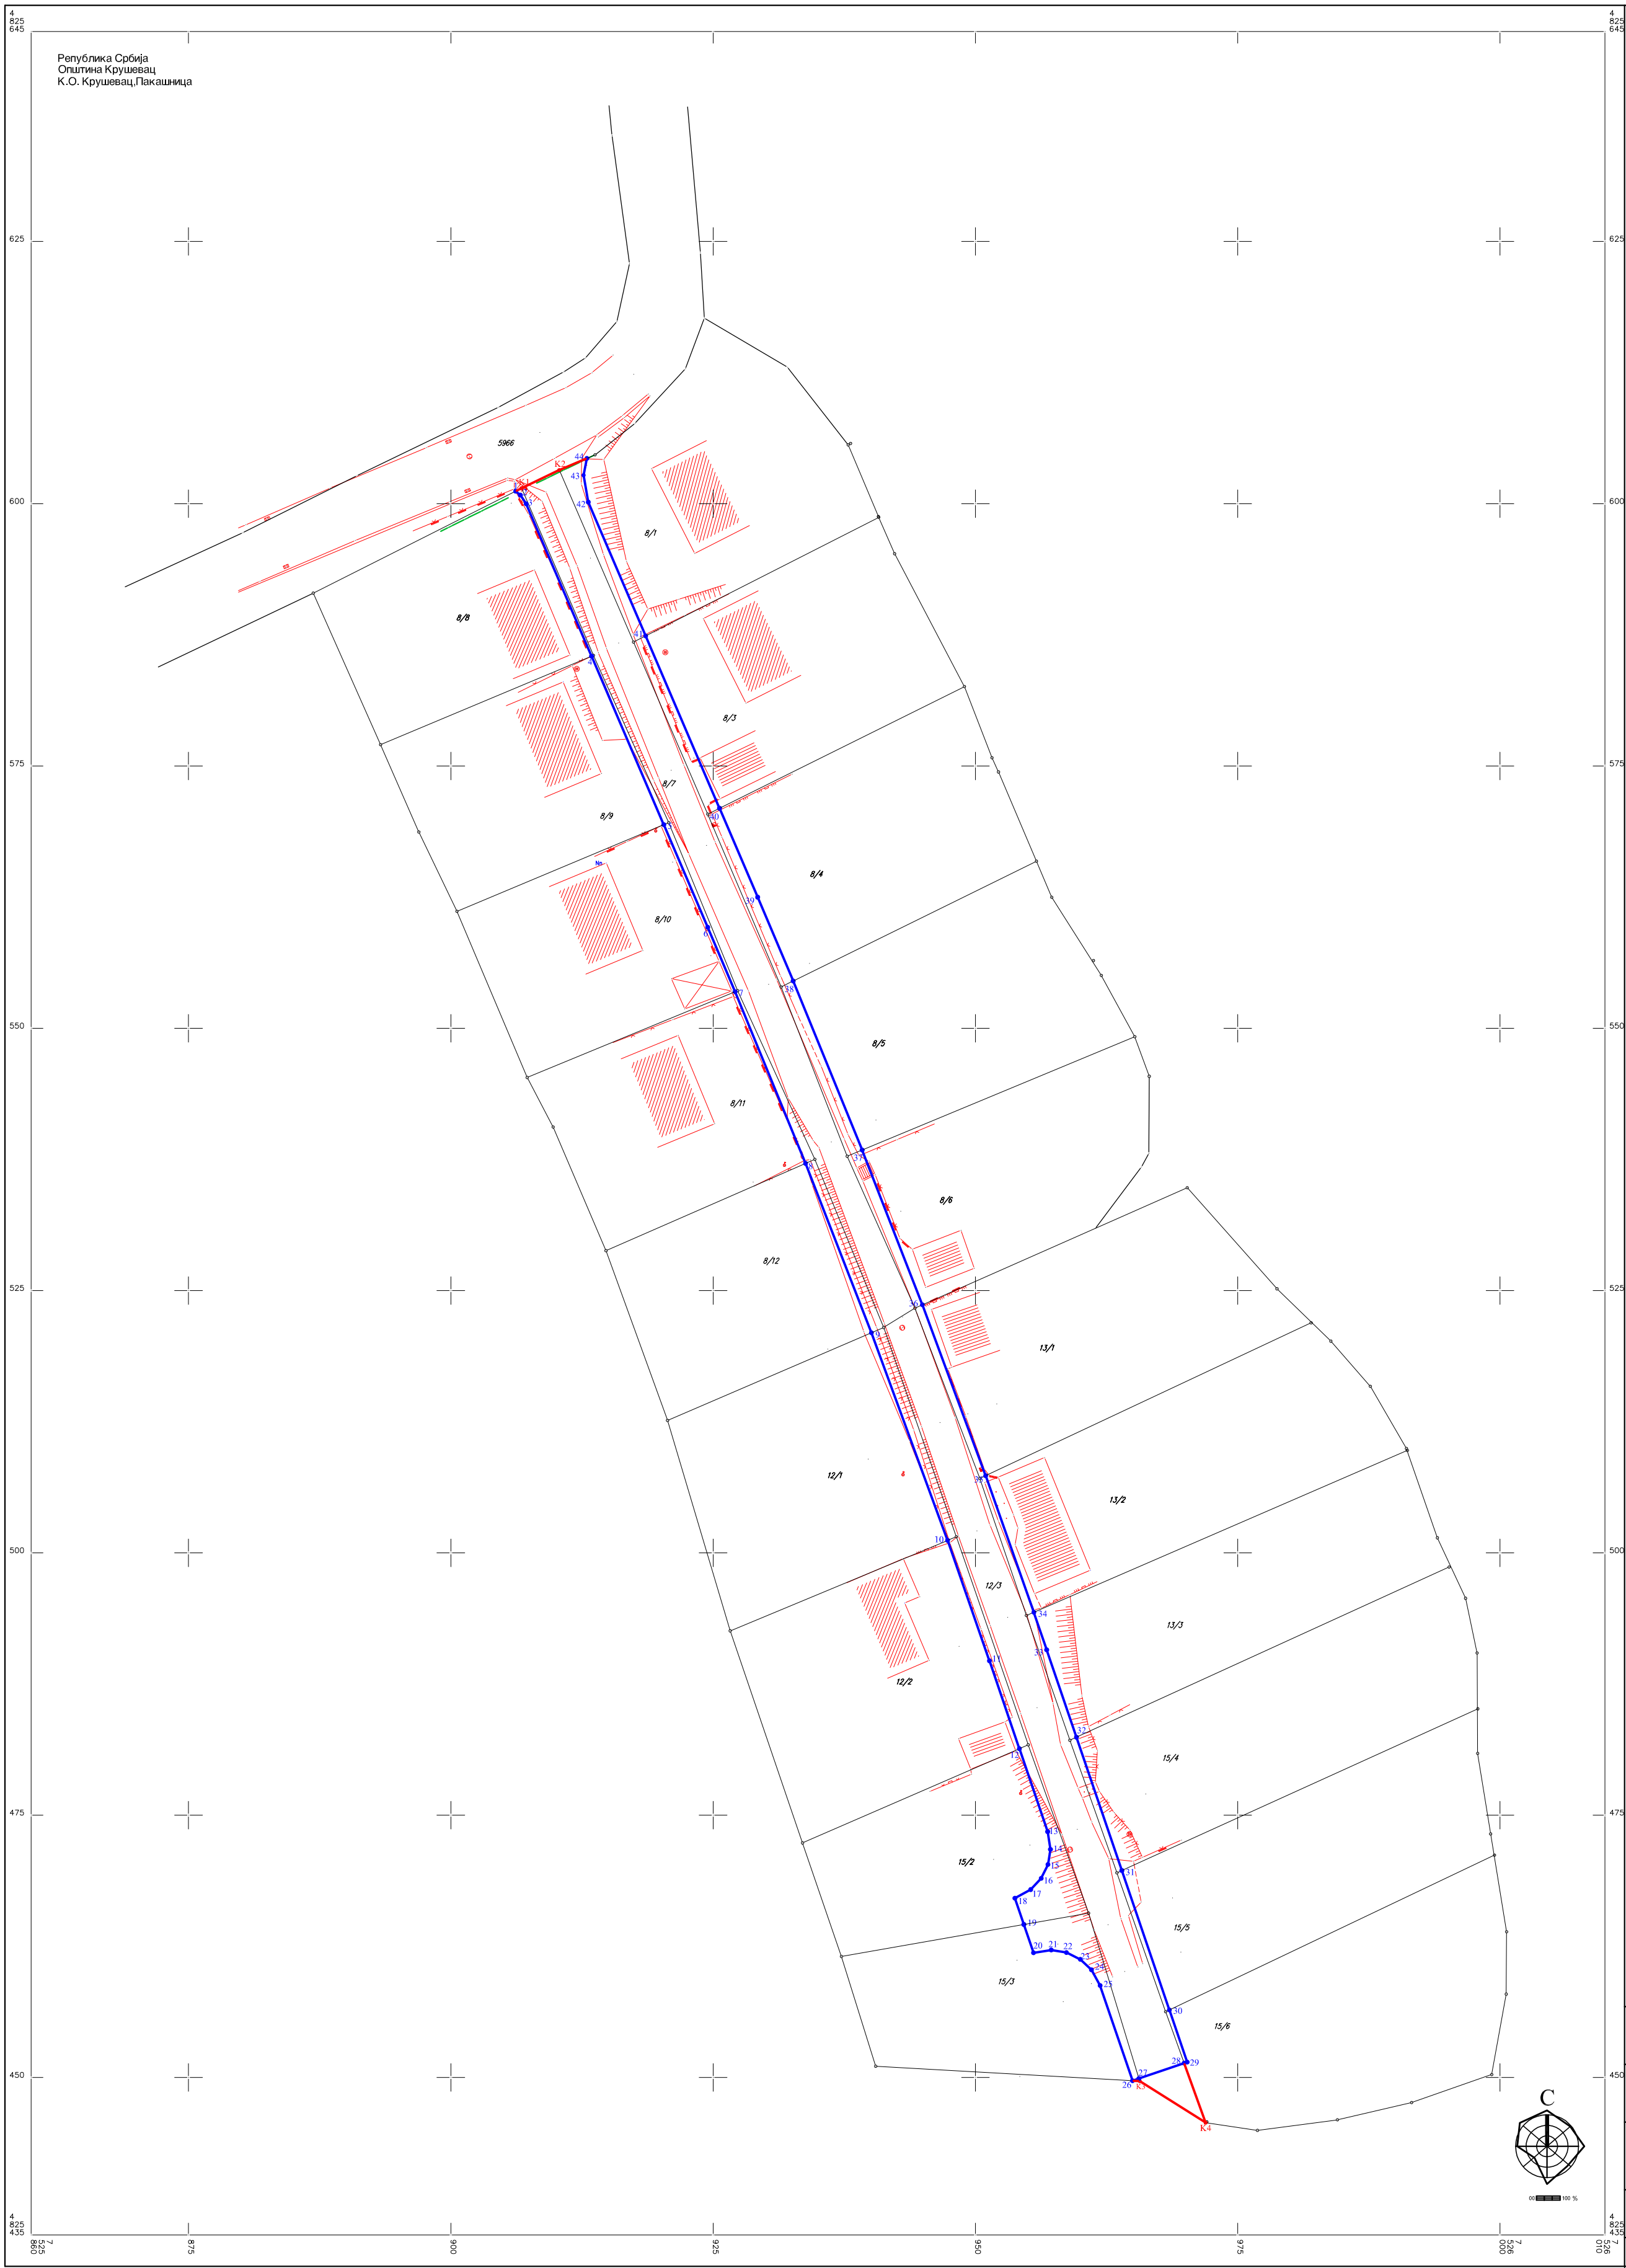

КООРДИНАТЕ ЗА ПРЕНОС ПОВРШИНЕ ЈАВНЕ НАМЕНЕ

|    |            |            |
|----|------------|------------|
| 1  | 7525906.18 | 4825601.18 |
| 2  | 7525906.62 | 4825600.81 |
| 3  | 7525907.19 | 4825599.98 |
| 4  | 7525913.41 | 4825585.46 |
| 5  | 7525920.30 | 4825569.40 |
| 6  | 7525924.49 | 4825559.62 |
| 7  | 7525927.10 | 4825553.48 |
| 8  | 7525933.81 | 4825537.12 |
| 9  | 7525940.09 | 4825520.98 |
| 10 | 7525947.35 | 4825501.19 |
| 11 | 7525951.34 | 4825489.71 |
| 12 | 7525954.19 | 4825481.34 |
| 13 | 7525956.88 | 4825473.43 |
| 14 | 7525957.15 | 4825471.74 |
| 15 | 7525956.91 | 4825470.30 |
| 16 | 7525956.27 | 4825468.98 |
| 17 | 7525955.27 | 4825467.91 |
| 18 | 7525953.76 | 4825467.09 |
| 19 | 7525954.62 | 4825464.58 |
| 20 | 7525955.54 | 4825461.88 |
| 21 | 7525957.23 | 4825462.15 |
| 22 | 7525958.68 | 4825461.91 |
| 23 | 7525959.99 | 4825461.26 |
| 24 | 7525961.06 | 4825460.26 |
| 25 | 7525961.88 | 4825458.76 |
| 26 | 7525964.97 | 4825449.69 |
| 27 | 7525965.58 | 4825449.90 |
| 28 | 7525969.89 | 4825451.37 |
| 29 | 7525970.18 | 4825451.47 |
| 30 | 7525968.49 | 4825456.44 |
| 31 | 7525963.96 | 4825469.73 |
| 32 | 7525959.63 | 4825482.43 |
| 33 | 7525956.79 | 4825490.76 |
| 34 | 7525955.57 | 4825494.33 |
| 35 | 7525950.98 | 4825507.35 |
| 36 | 7525944.95 | 4825523.64 |
| 37 | 7525939.21 | 4825538.39 |
| 38 | 7525932.63 | 4825554.50 |
| 39 | 7525929.24 | 4825562.49 |
| 40 | 7525925.61 | 4825570.96 |
| 41 | 7525918.57 | 4825587.39 |
| 42 | 7525913.10 | 4825600.14 |
| 43 | 7525912.64 | 4825602.71 |
| 44 | 7525912.96 | 4825604.32 |

ЛЕГЕНДА

|                        |                                              |
|------------------------|----------------------------------------------|
| ГРАНИЦЕ                |                                              |
|                        | граница подручја обухваћена планом           |
|                        | граница катастарских парцела                 |
|                        | граница катастарске општине                  |
|                        | фактичко стање (постојећа ограда)            |
| ОБЈЕКТИ                |                                              |
|                        | постојећи стамбени објекти                   |
|                        | постојећи помоћни објекти                    |
| ПОЗИЦИЈА ТАЧКА У ПЛАНУ |                                              |
|                        | координате нових тачака за пренос            |
|                        | катастарске тачке које задржавају координате |
|                        | планирана граница парцеле саобраћајнице      |
|                        | катастарска граница која се задржава         |

|                    |   |                            |         |                                                   |
|--------------------|---|----------------------------|---------|---------------------------------------------------|
| напомена:          | ГРАДСКА УПРАВА ,<br>ГРАД КРУШЕВАЦ                                                                     | интересна<br>организација: |         | ДИРЕКЦИЈА ЗА<br>УРЕЂАЊЕ<br>И ИЗГРАДЊУ<br>КРУШЕВАЦ |
| назив:             | ПЛАН ДЕТАЉНЕ РЕГУЛАЦИЈЕ<br>УЛИЦЕ АЛЕКСАНДРА ВОЛТЕ<br>(Ул.Драгића Вучетића у оквиру ДУП-а "Багдала 4") |                            |         |                                                   |
| олазови урбанизма: | Љидија Богиневић, дип.инж.арх.                                                                        |                            |         |                                                   |
| сервисни:          | Милица Дивац, дип.инж.геол.                                                                           |                            |         |                                                   |
| цртач:             | АНАЛИТИЧКО - ГЕОДЕТСКИ ЕЛЕМЕНТИ ЗА<br>ПЛАНИРАНУ ТРАСУ САОБРАЋАЈНИЦЕ                                   | лист бр.                   | 4.      |                                                   |
| размер:            | ОП 1:250                                                                                              | datum:                     | 2014.г. |                                                   |





## ГРАНИЦЕ

|                                                                                       |                                    |
|---------------------------------------------------------------------------------------|------------------------------------|
|  | граница подручја обухваћена планом |
|  | граница катастарских парцела       |
|  | граница катастарске општине        |
|  | фактичко стање (постојећа ограда)  |

## ОБЈЕКТИ

|                                                                                       |                            |
|---------------------------------------------------------------------------------------|----------------------------|
|  | постојећи стамбени објекти |
|  | постојећи помоћни објекти  |

## САОБРАЋАЈНИЦА

|                                                                                       |                               |
|---------------------------------------------------------------------------------------|-------------------------------|
|  | планирана траса саобраћајнице |
|---------------------------------------------------------------------------------------|-------------------------------|

## ХИДРОТЕХНИЧКА ИНФРАСТРУКТУРА

|                                                                                       |                                    |
|---------------------------------------------------------------------------------------|------------------------------------|
|  | планирана атмосферска канalizација |
|  | постојећа фекална канализација     |
|  | планирна водовodна мрежа           |

ЭНЕРГОФЛУИДИ

|         |                        |
|---------|------------------------|
| — 000 — | планирана гасовод ДН40 |
|---------|------------------------|

### ЕЛЕКТРОЕНЕРГЕТИКА И ТТ ИНФРАСТРУКТУРА

Постојећи водови електроенергетике и ТТ инфраструктуре остају на истим трасама и не планира се њихово измештање и проширења.

|                      |   |                            |                                                                                       |                                                     |
|----------------------|---|----------------------------|---------------------------------------------------------------------------------------|-----------------------------------------------------|
| израђач:             | ГРАДСКА УПРАВА,<br>ГРАД КРУШЕВАЦ                                                                       | планерски<br>организација: |  | ДИРЕКЦИЈА ЗА<br>УРБАНИЗАМ<br>И ИЗГРАДЊУ<br>КРУШЕВАЦ |
|                      |   |                            |                                                                                       |                                                     |
| назив:               | ПЛАН ДЕТАЉНЕ РЕГУЛАЦИЈЕ<br>УЛИЦЕ АЛЕКСАНДРА ВОЉТЕ<br>(Ул. Драгића Вучетића у оквиру ДУП-а "Багдала 4") |                            |                                                                                       |                                                     |
| одговорни урбаниста: | Александар Цекић, дипл.инж.грађ.                                                                       | _____                      | позиција цртежа у плану                                                               |                                                     |
|                      | Александар Цветковић, дипл.инж.ел.                                                                     | _____                      |  |                                                     |
|                      | Милодраг Шљивић, дипл.инж.маш.                                                                         | _____                      |                                                                                       |                                                     |
| цртеж:               | СИНХРОН ПЛАН ИНФРАСТРУКТУРЕ                                                                            |                            | лок.бр.                                                                               | црт.бр.                                             |
|                      |   |                            |                                                                                       | 5.                                                  |
| размер:              | ОР 1:250                                                                                               |                            | датум:                                                                                | 2014.г.                                             |