
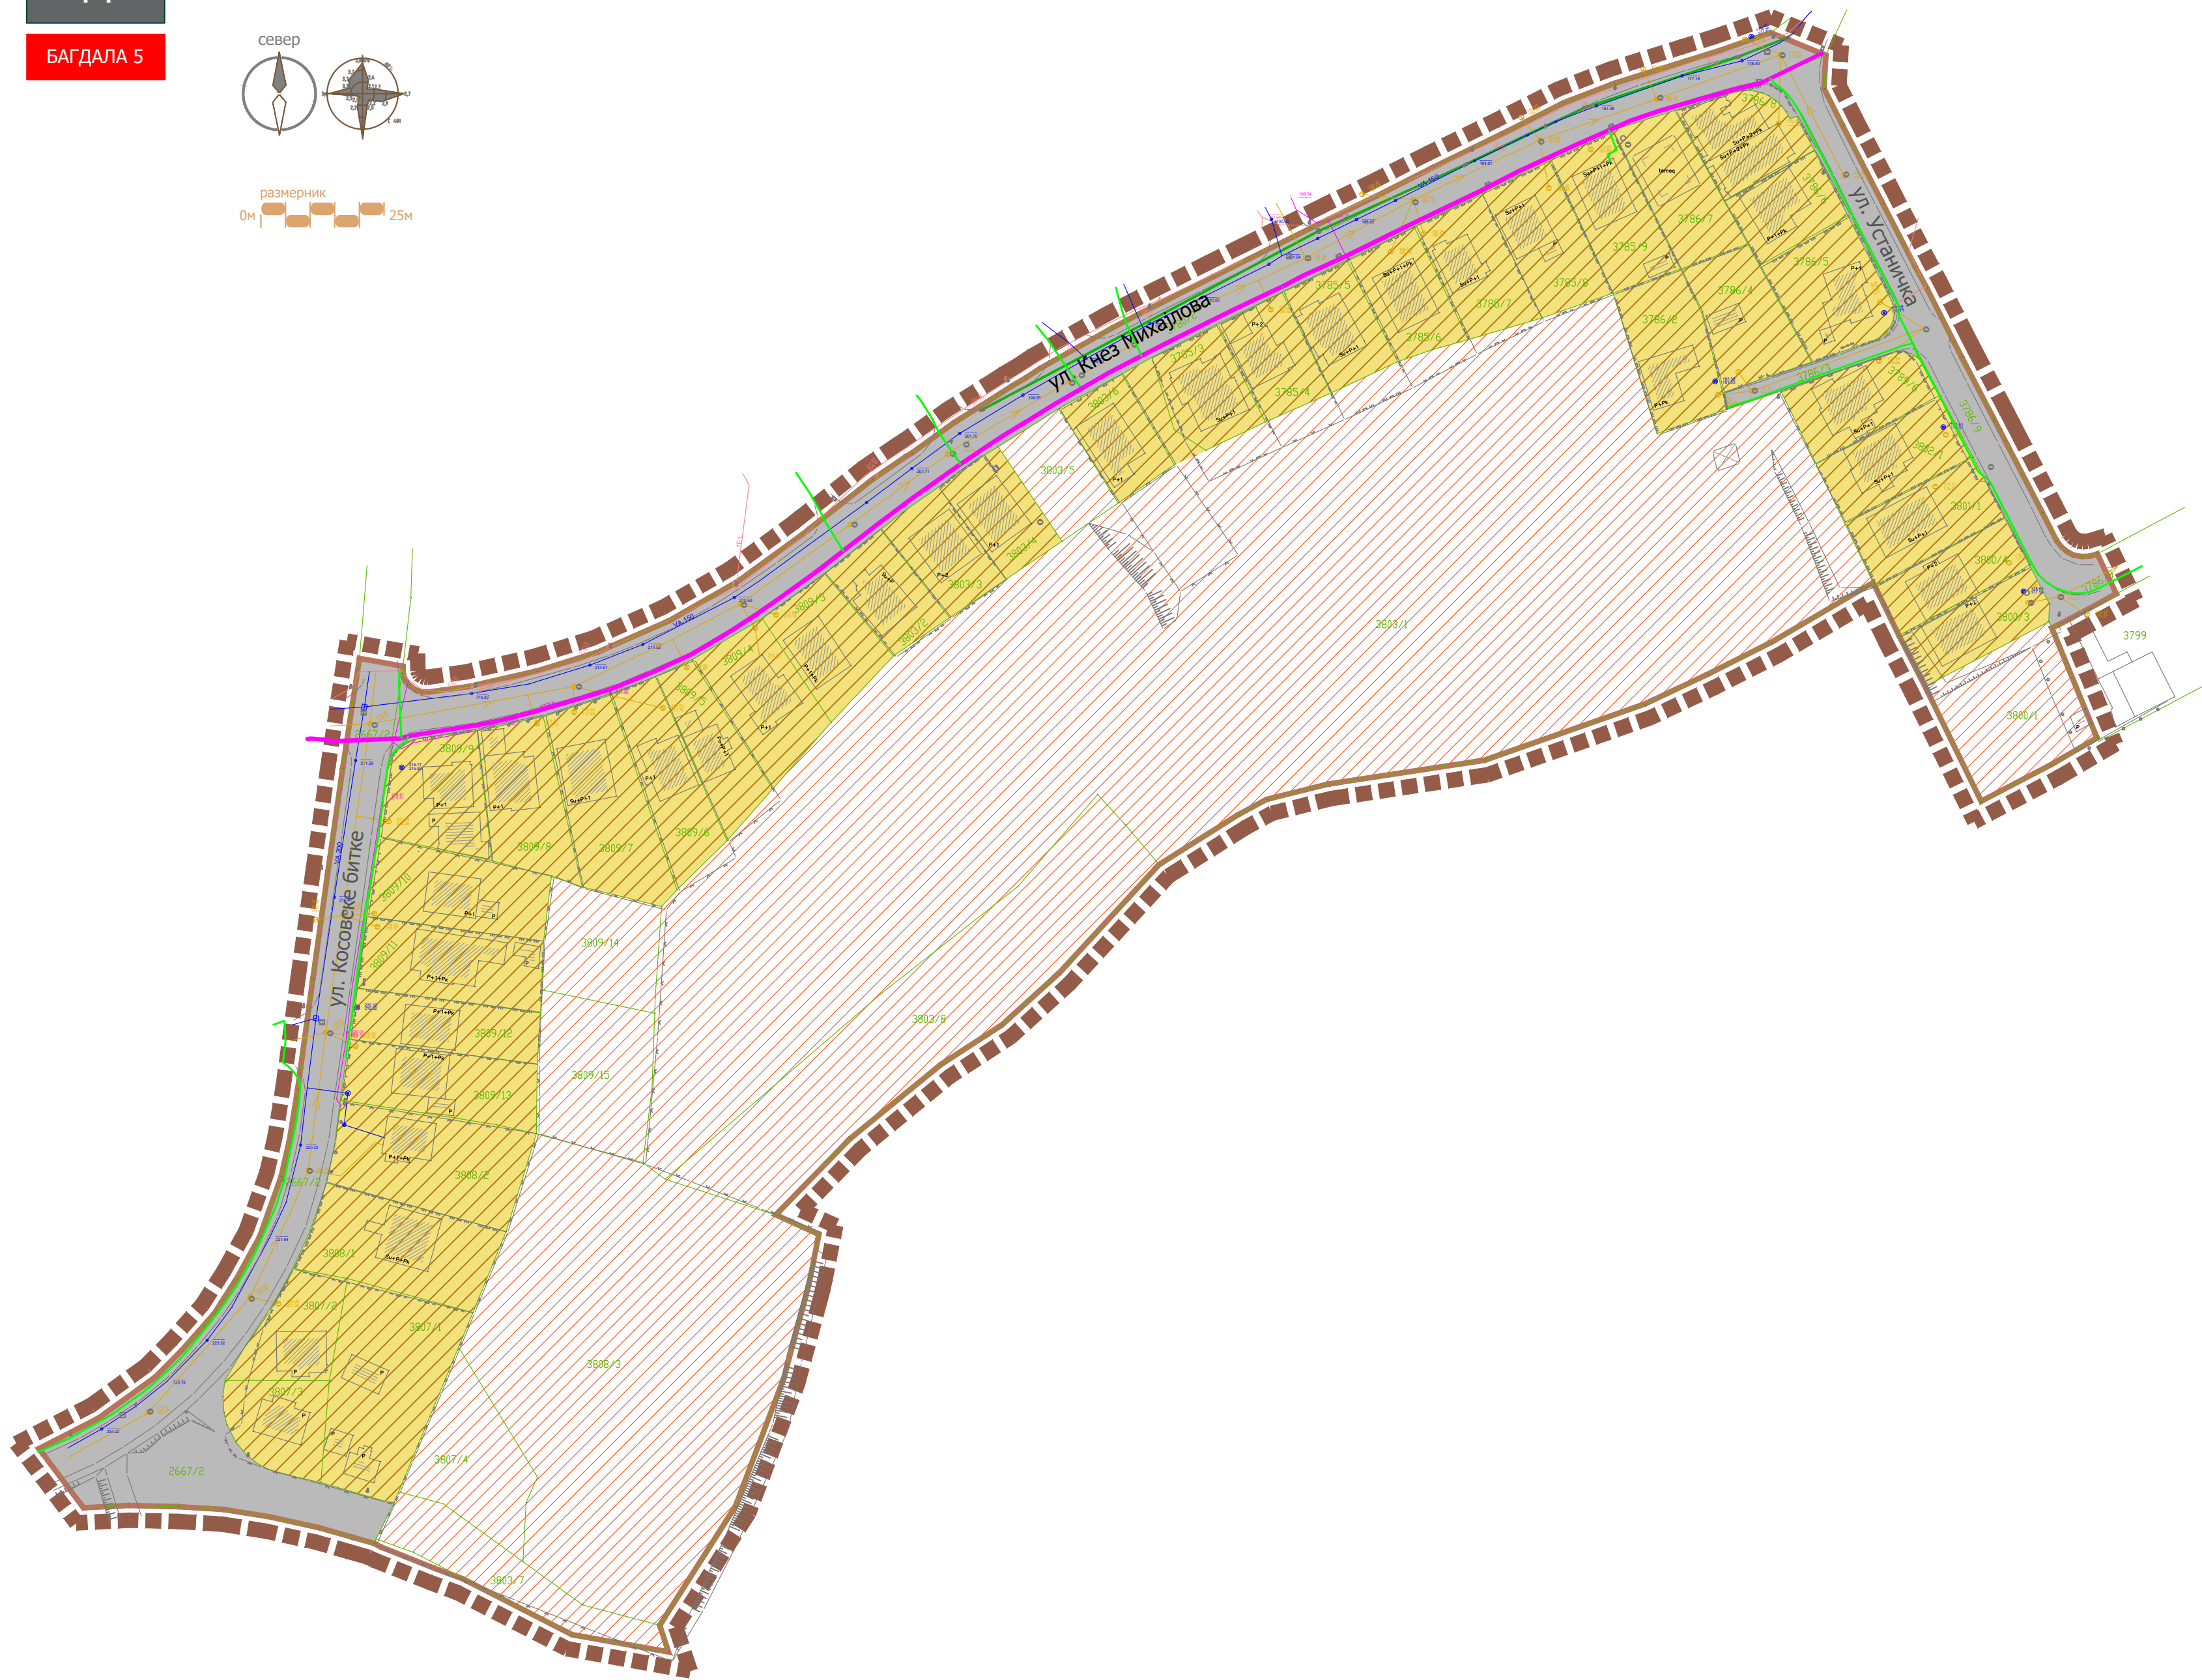


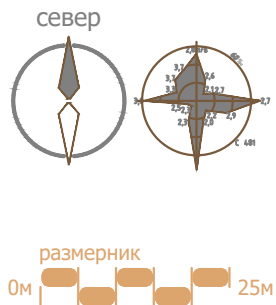

ЛЕГЕНДА

- ГРАНИЦА ПЛАНА
- граница катастарске парцеле
- фактичко стање
- П+1 спратност објеката - постојећа

- саобраћајне површине
- породично становање
- неуређене и површине

ХИДРОТЕХНИЧКА ИНФРАСТРУКТУРА

- водоводна мрежа-постојећа
- канализациона мрежа-постојећа
- евидентирана постојећа атмосферска канализација

ЕЛЕКТРОЕНЕРГЕТИКА

- електроенергетска мрежа - постојећа

ТЕЛЕКОМУНОКАЦИОНА ИНФРАСТРУКТУРА

- телекомуникациона мрежа - постојећа

ТЕРМОТЕХНИЧКЕ ИНСТАЛАЦИЈЕ

- гасовод - постојећи Ø 125x11,4 mm
- гасовод - постојећи Ø 40x3,7 mm



ГРАД КРУШЕВАЦ

ПЛАН ДЕТАЉНЕ РЕГУЛАЦИЈЕ „БАГДАЛА 5“ У КРУШЕВЦУ



ОБЕРАВА
Председник Скупштине



ЈАВНО ПРЕДУЗЕЋЕ ЗА УРБАНИЗАМ И ПРОЈЕКТОВАЊЕ
Крушевац

графички прилог:

ПОСТОЈЕЋА НАМЕНА ПОВРШИНА

руководилац израде:

одговорни урбаниста:
Биљана Тимотијевић Арсић
дипл.инж.арх.

размера:



1 : 1000

док. бр.:

15/20

лист:

1

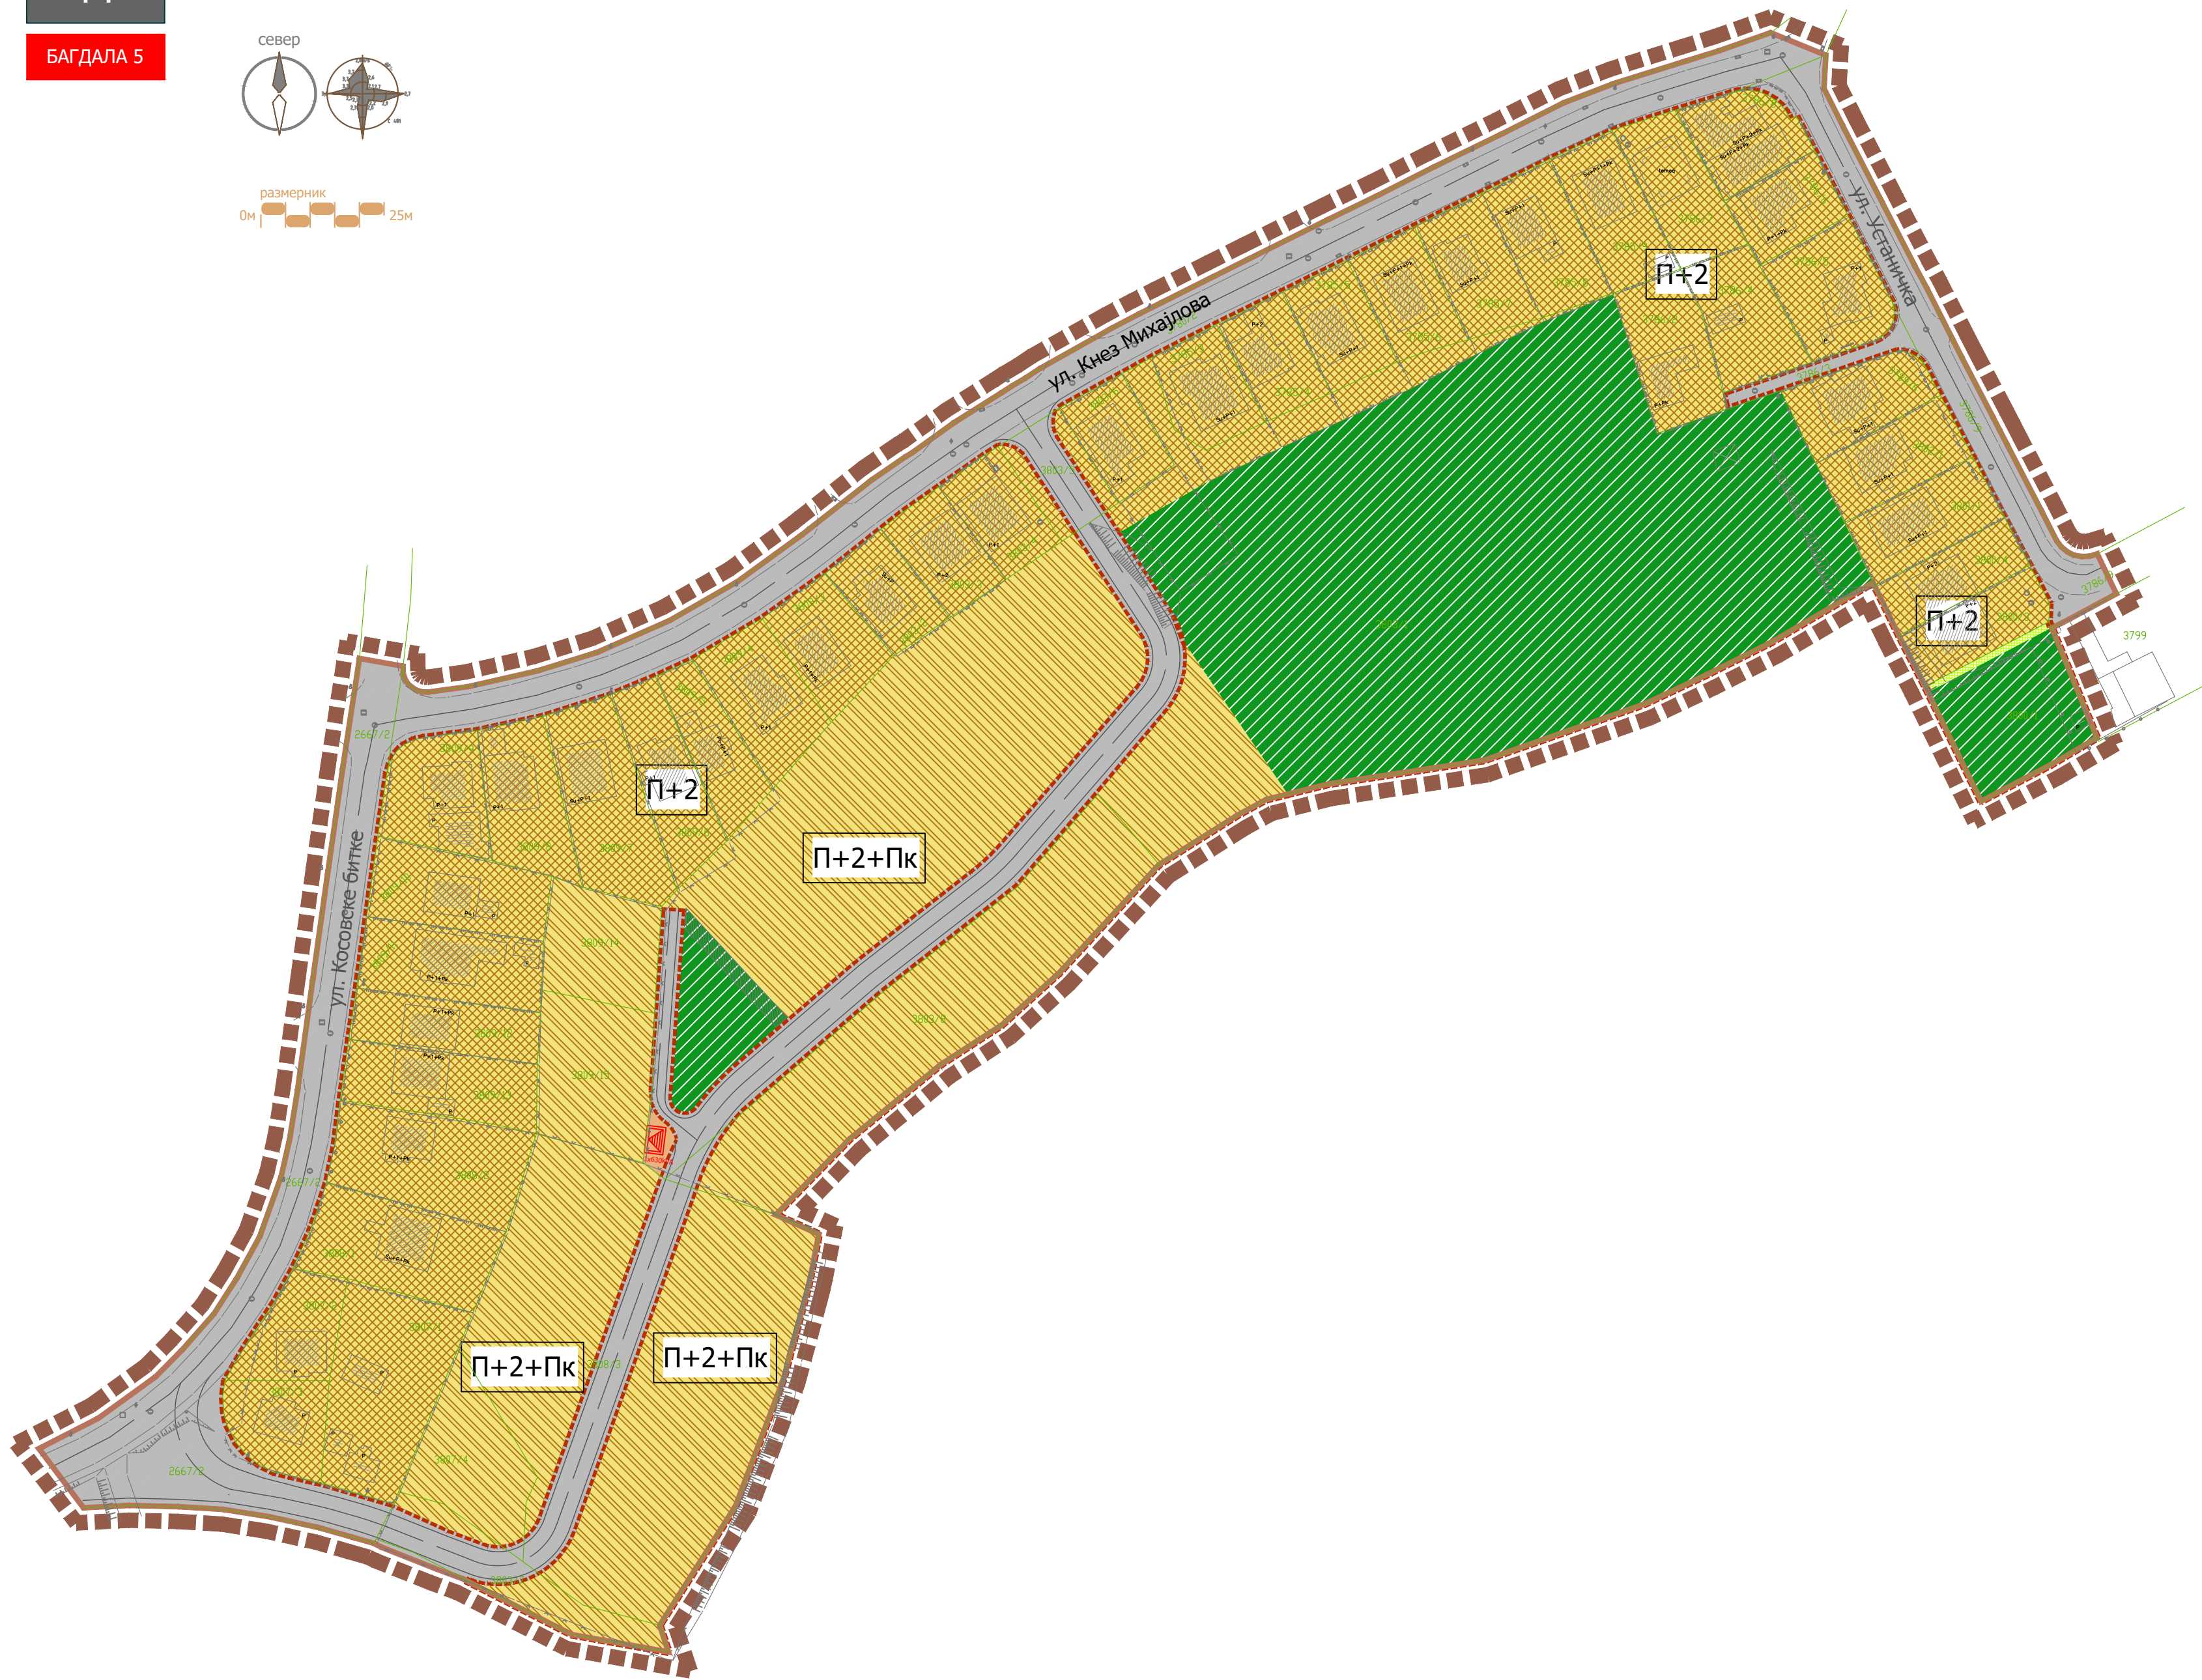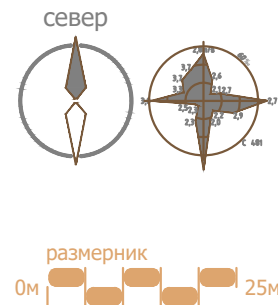

ЛЕГЕНДА

- ГРАНИЦА ПЛАНА
- граница урбанистичког блока
- 3.1. ознака урбанистичког блока
- граница катастарске парцеле
- фактичко стање
- П+1 спратност објекта - постојећа
- П+2 спратност објекта - планирана

ПОВРШИНЕ И ОБЈЕКТИ ЈАВНИХ НАМЕНА

- САОБРАЋАЈНИЦЕ
- саобраћајне површине
- пешачка стаза

- ЈАВНО ЗЕЛЕНИЛО
- зеленило

- КОМУНАЛНЕ ДЕЛАТНОСТИ
- комуналне делатности (трафо станица-планирана)

ПОВРШИНЕ И ОБЈЕКТИ ОСТАЛИХ НАМЕНА

- породично становање
- породично и вишепородично становање

- ЗОНЕ ЗАШТИТЕ
- зона заштите хидротехничких инсталација



ГРАД КРУШЕВАЦ

ПЛАН ДЕТАЉНЕ РЕГУЛАЦИЈЕ „БАГДАЛА 5“ У КРУШЕВЦУ



ОБЕРАВА
Председник Скупштине



ЈАВНО ПРЕДУЗЕЋЕ ЗА УРБАНИЗАМ И ПРОЈЕКТОВАЊЕ
Крушевац

графички прилог:

ПЛАНИРАНА НАМЕНА ПОВРШИНА

руководилац израде:

одговорни урбаниста:
Биљана Тимотијевић Арсић
дипл.инж.арх.

размера:

1 : 1000

док. бр.:



15/20

лист:


2

ПДР

БАГДАЛА 5

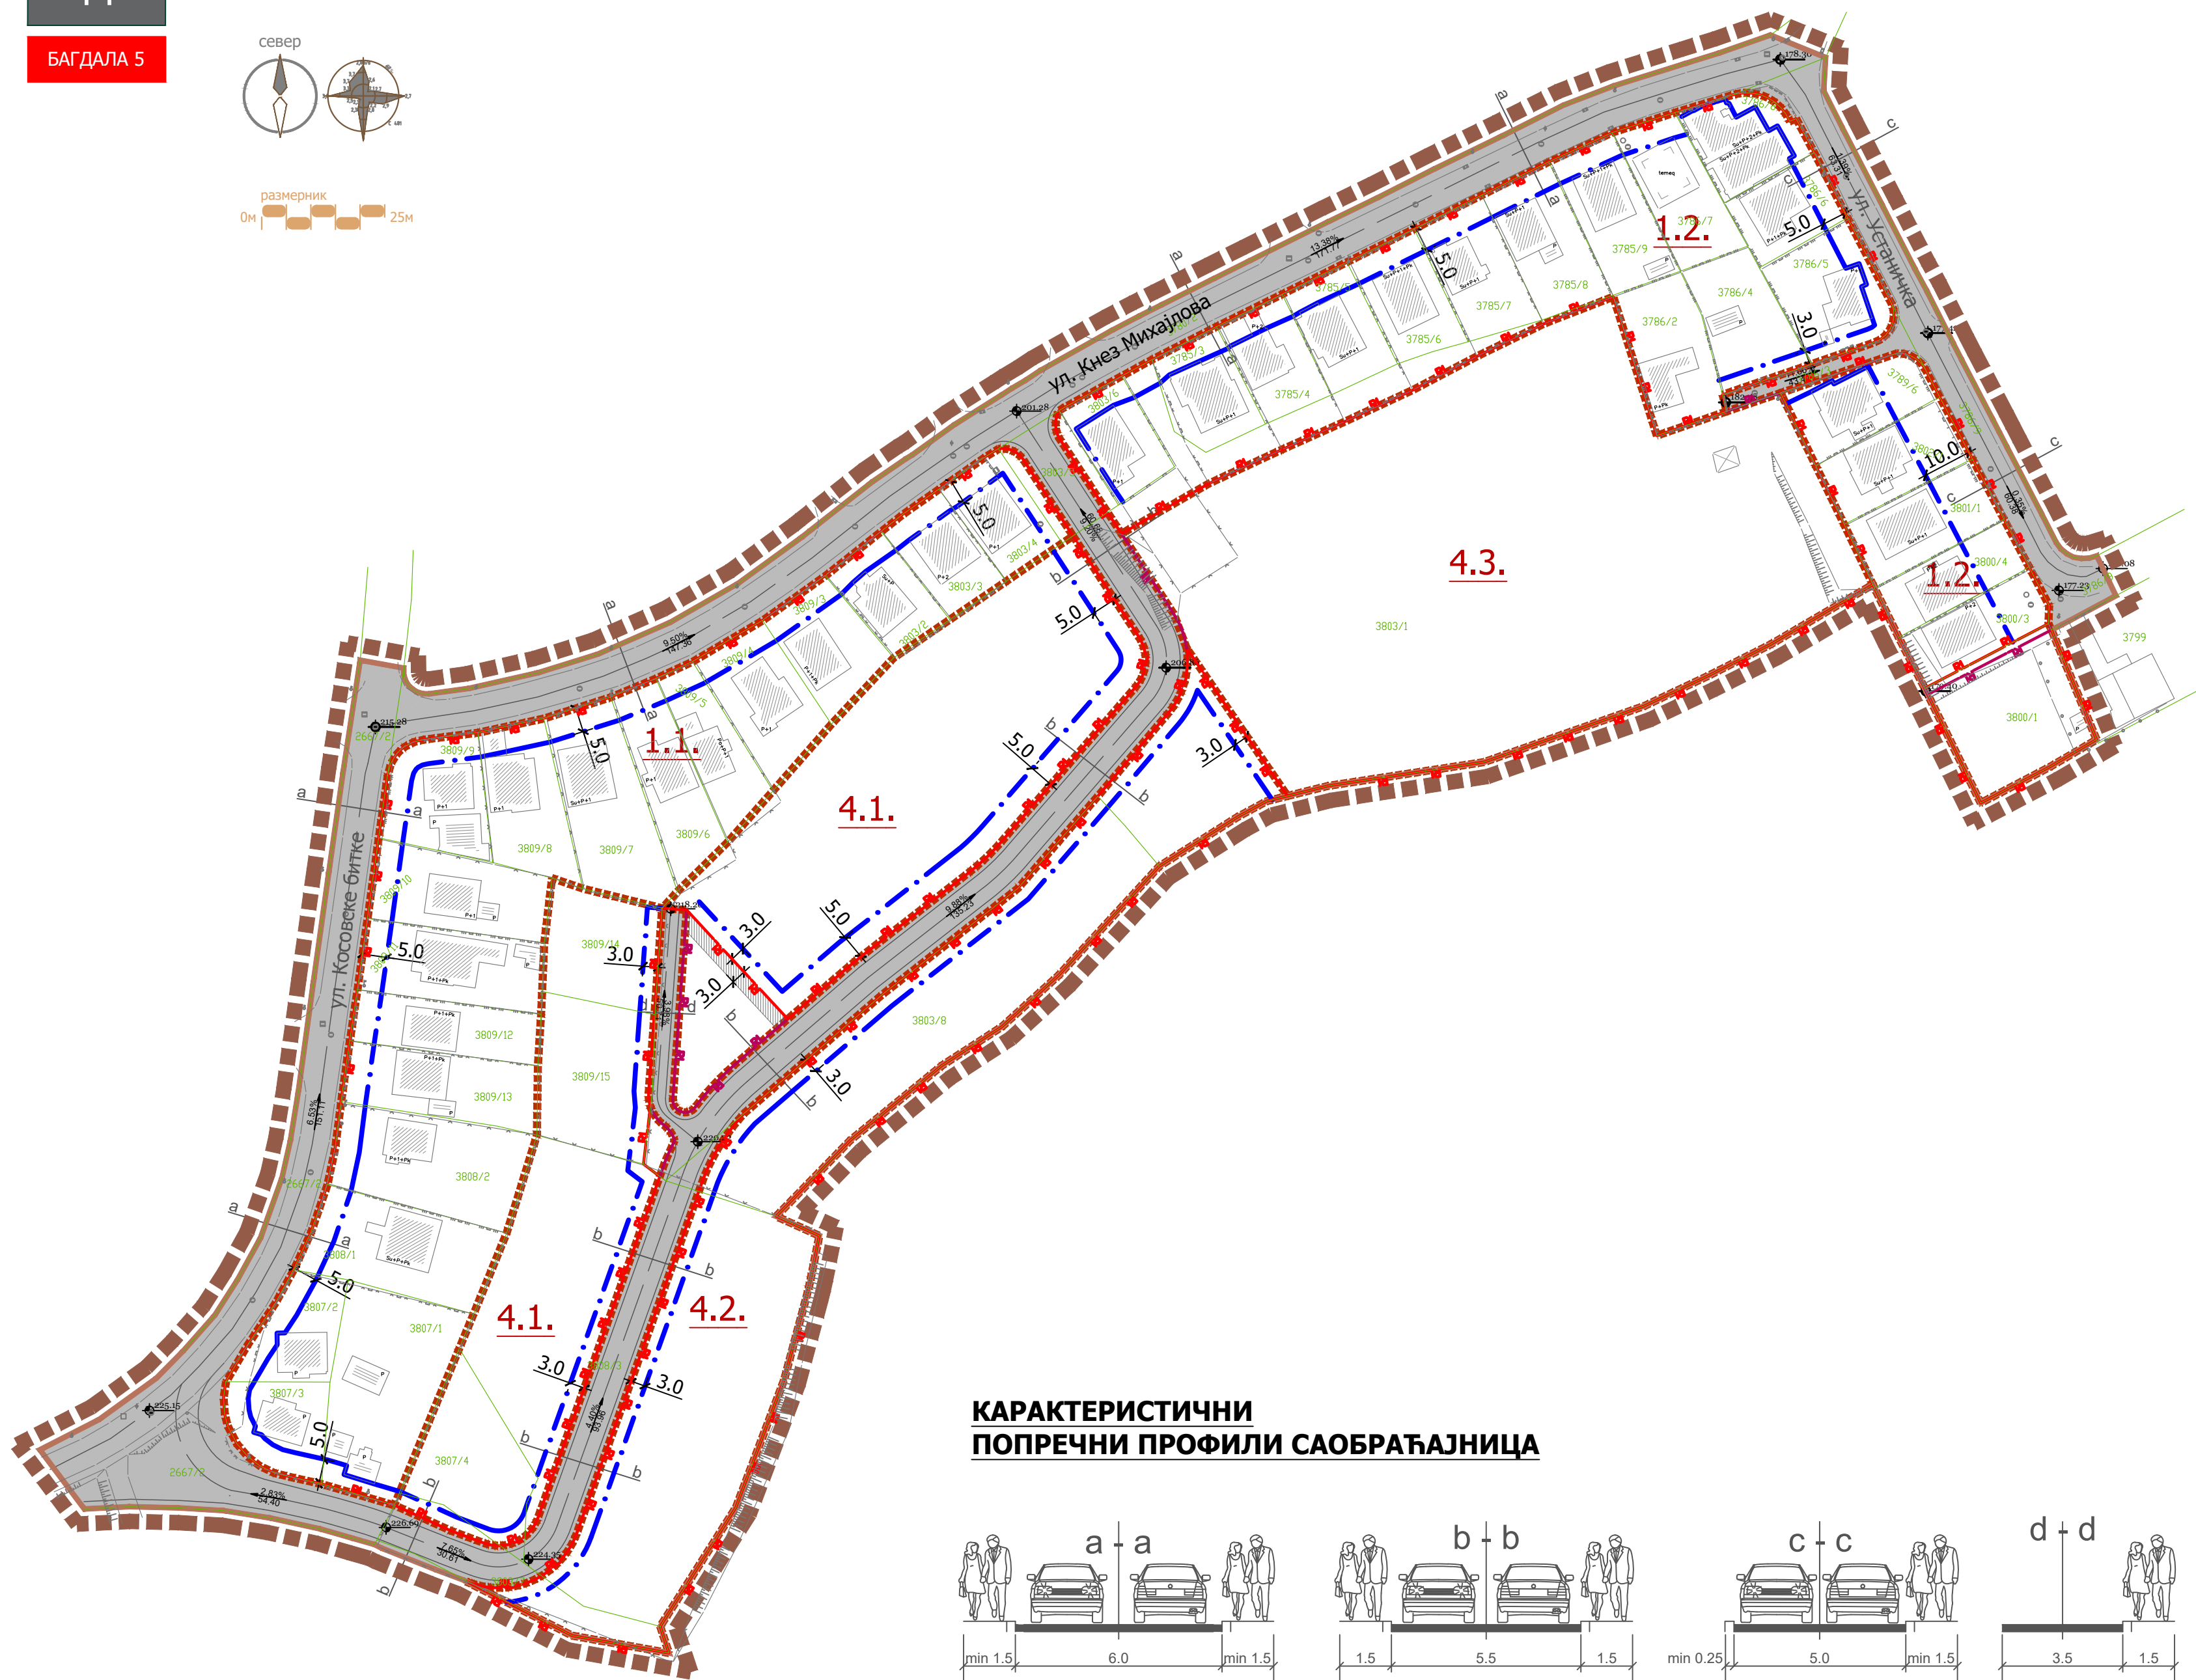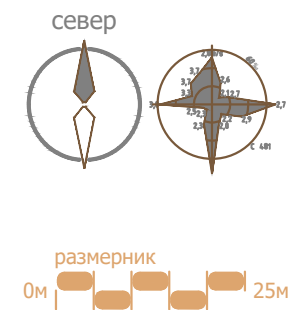

КАРАКТЕРИСТИЧНИ ПОПРЕЧНИ ПРОФИЛИ САОБРАЋАЈНИЦА

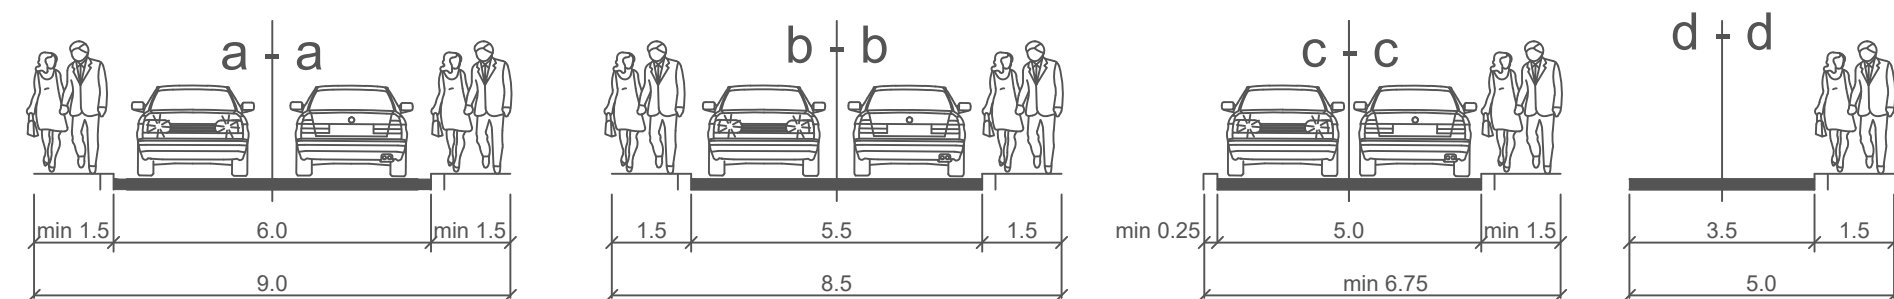

ЛЕГЕНДА

- ГРАНИЦА ПЛАНА
- граница урбанистичког блока
- 3.1. ознака урбанистичког блока
- граница катастарске парцеле
- фактичко стање
- П+1 спратност објеката - постојећа
- регулациона линија
- регулациона линија између две јавне површине
- грађевинска линија

- зона заштите хидротехничких инсталација

САОБРАЋАЈНИЦЕ

- терцијалне саобраћајнице
- пешачка стаза

- 163,25 апсолутна кота планиране саобраћајнице
- 0,4% подужни нагиб саобраћајнице



ГРАД КРУШЕВАЦ

ПЛАН ДЕТАЉНЕ РЕГУЛАЦИЈЕ „БАГДАЛА 5“ У КРУШЕВЦУ



ОБЕРАВА
Председник Скупштине



ЈАВНО ПРЕДУЗЕЋЕ ЗА УРБАНИЗАМ И ПРОЈЕКТОВАЊЕ
Крушевац

графички прилог:

РЕГУЛАЦИОНО-НИВЕЛАЦИОНИ ПЛАН ЗА ГРАЂЕЊЕ
ОБЈЕКТА И САОБРАЋАЈНИХ ПОВРШИНА

руководилац израде:

одговорни урбаниста:
Биљана Тимотијевић Арсић
дипл.инж.арх.

сарадници:

Ирена Петровић, дипл.инж.грађ.
Предраг Арсић, дипл.инж.саобр.
Милош Шелмић, мастер инж.саобр.

размера:



1 : 1000

док. бр.:

15/20

лист:

3

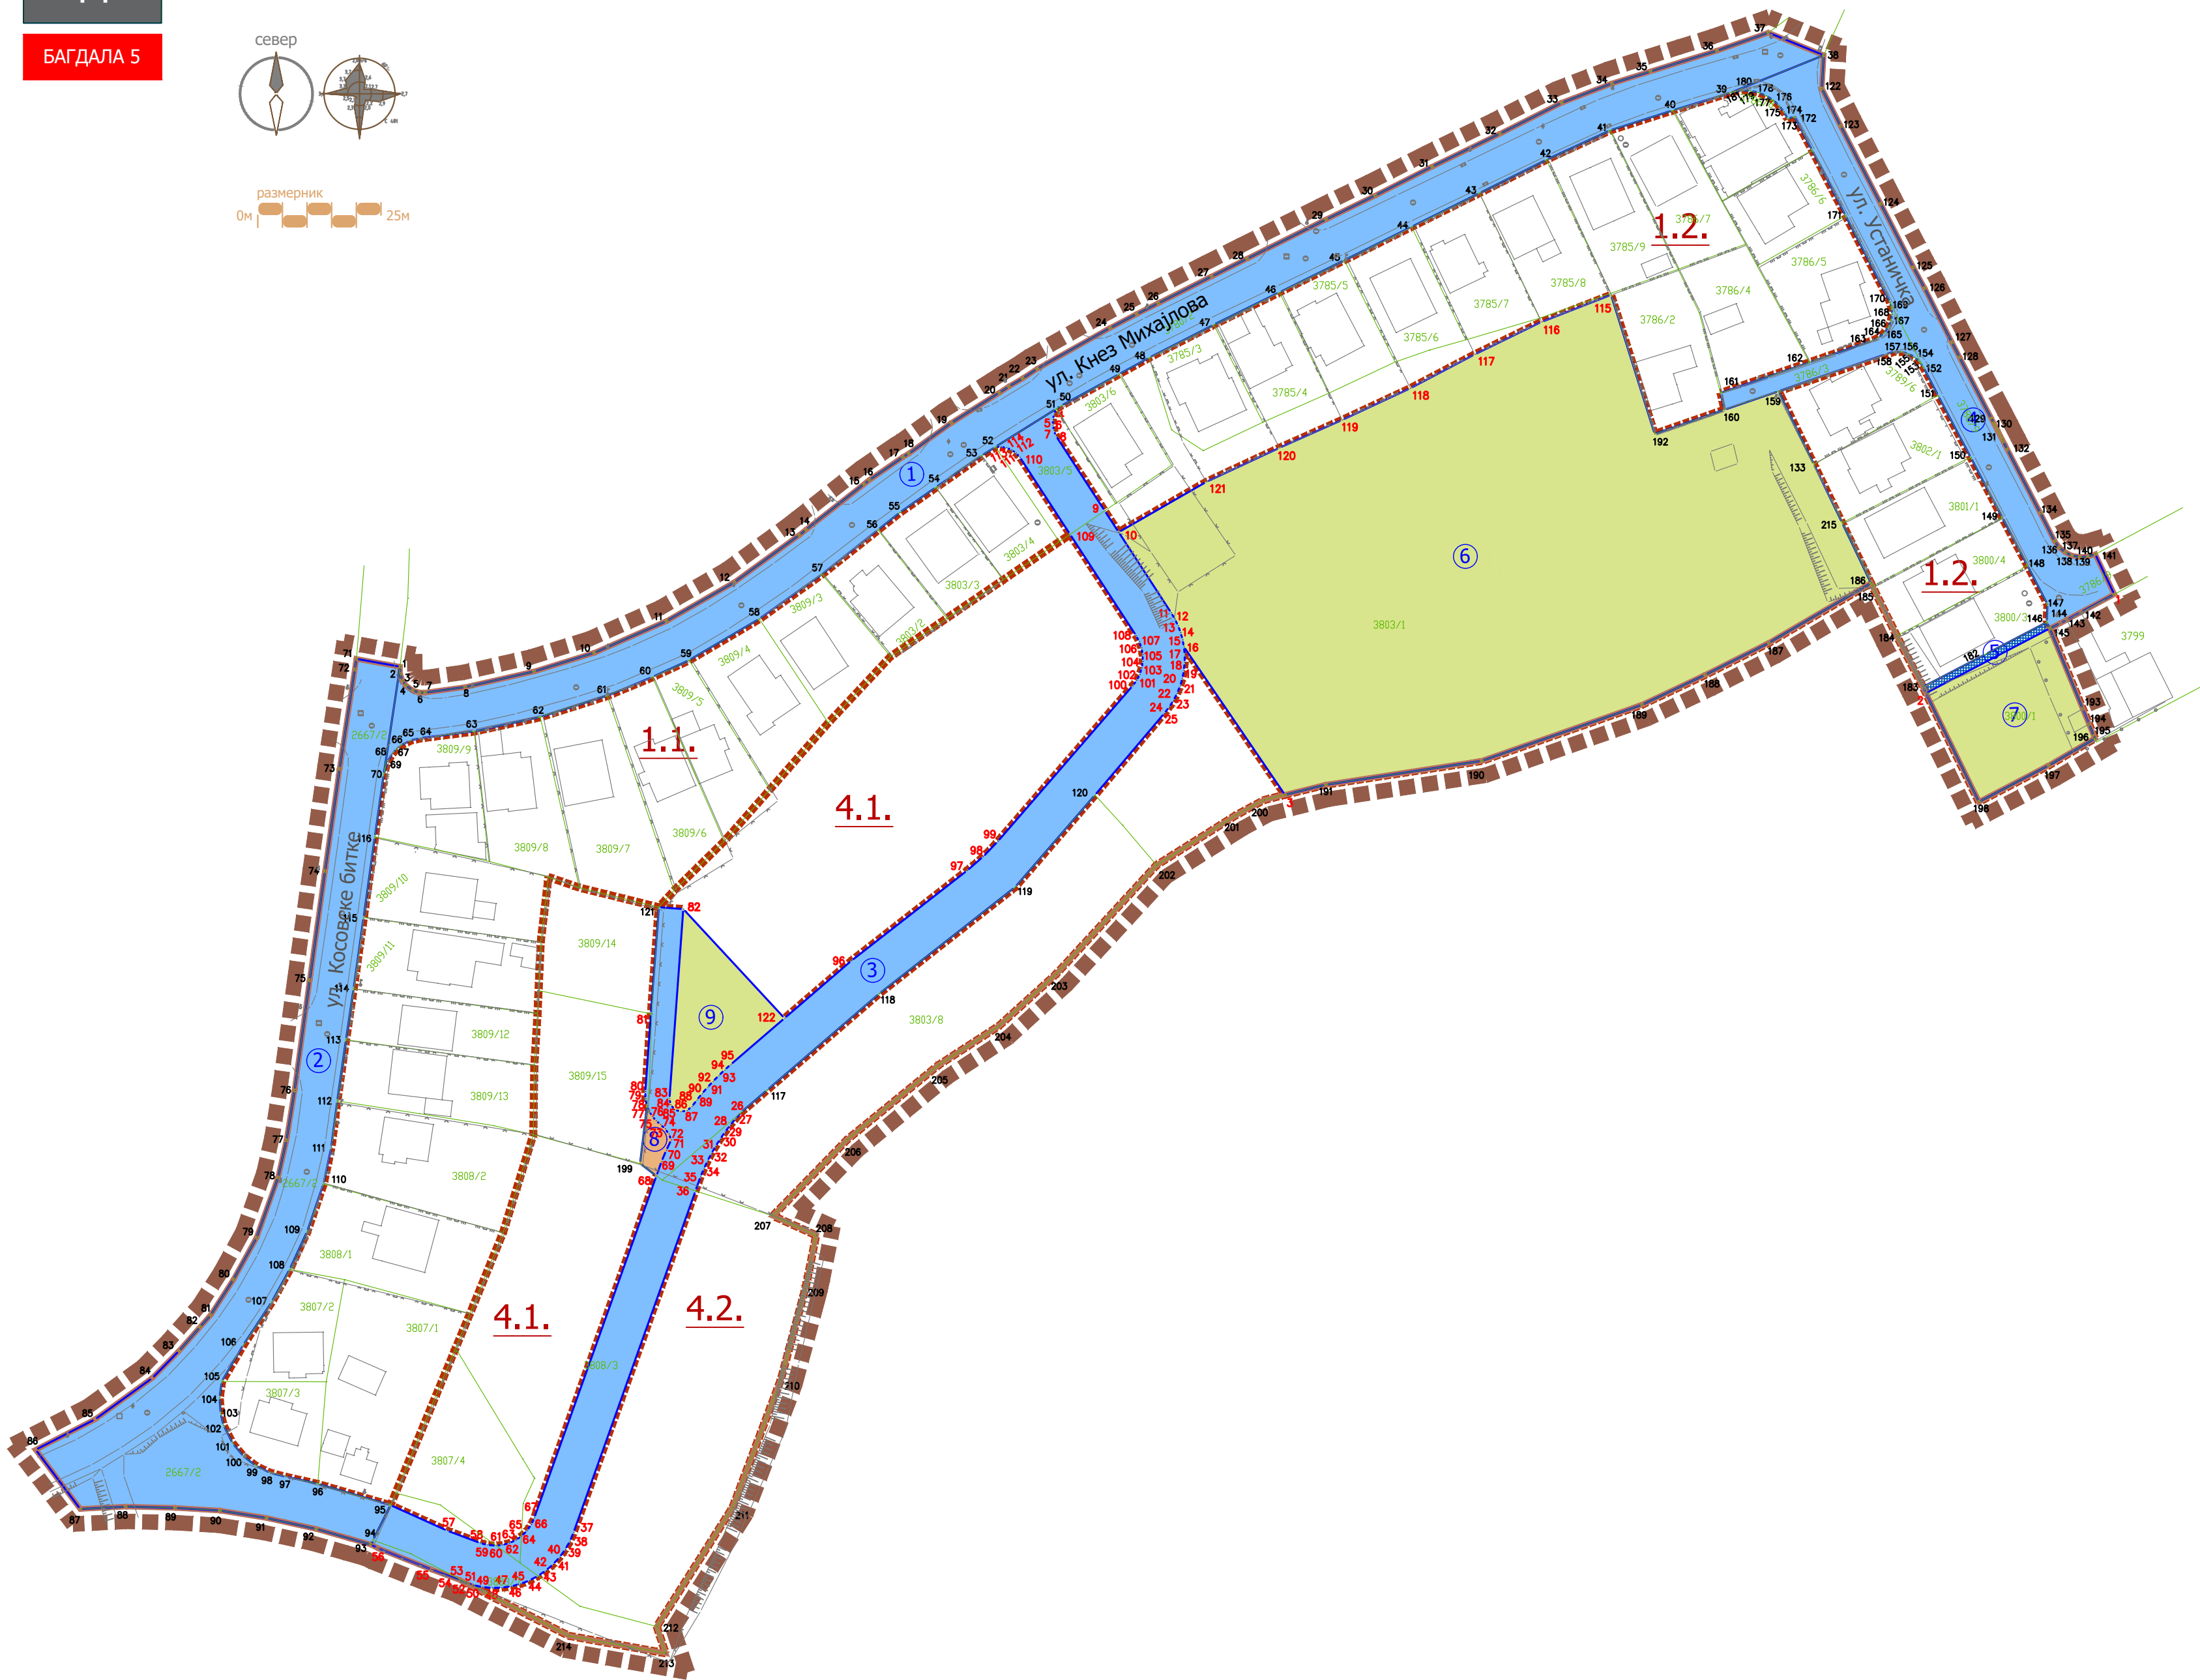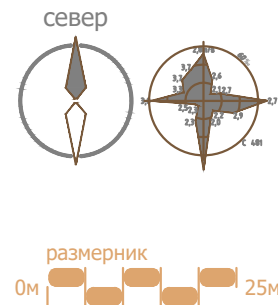

ЛЕГЕНДА

- ГРАНИЦА ПЛАНА
- граница урбанистичког блока
- ознака урбанистичког блока
- граница катастарске парцеле
- фактичко стање
- граница јавне намене

ГРАЂЕВИНСКЕ ПАРЦЕЛЕ ЈАВНЕ НАМЕНЕ

- грађевинске парцеле саобраћајних површина
- грађевинске парцеле саобраћајних површина (пешачка стаза)
- грађевинске парцеле јавних зелених површина
- грађевинске парцеле комуналних делатности

- новоформиране грађевинске парцеле
- ознаке катастарских тачака које задржавају координате
- координате новопроектованих тачака



ГРАД КРУШЕВАЦ

ПЛАН ДЕТАЉНЕ РЕГУЛАЦИЈЕ „БАГДАЛА 5“ У КРУШЕВЦУ



ЈАВНО ПРЕДУЗЕЋЕ ЗА УРБАНИЗАМ И ПРОЈЕКТОВАЊЕ
Крушевац

графички прилог:

ПЛАН ГРАЂЕВИНСКИХ ПАРЦЕЛА ЗА ЈАВНЕ НАМЕНЕ
(са аналитичко-геодетским елементима за обележавање)

руководилац израде:

одговорни урбаниста:
Биљана Тимотијевић Арсић
дипл.инж.арх.

израда аналитичко-геодетских елемената:

стручна обрада:
Милица Дивац, мастер геод.инж.
директор:
Милица Дивац, мастер геод.инж.

размера:



1 : 1000

док. бр.:

15/20

лист:

4

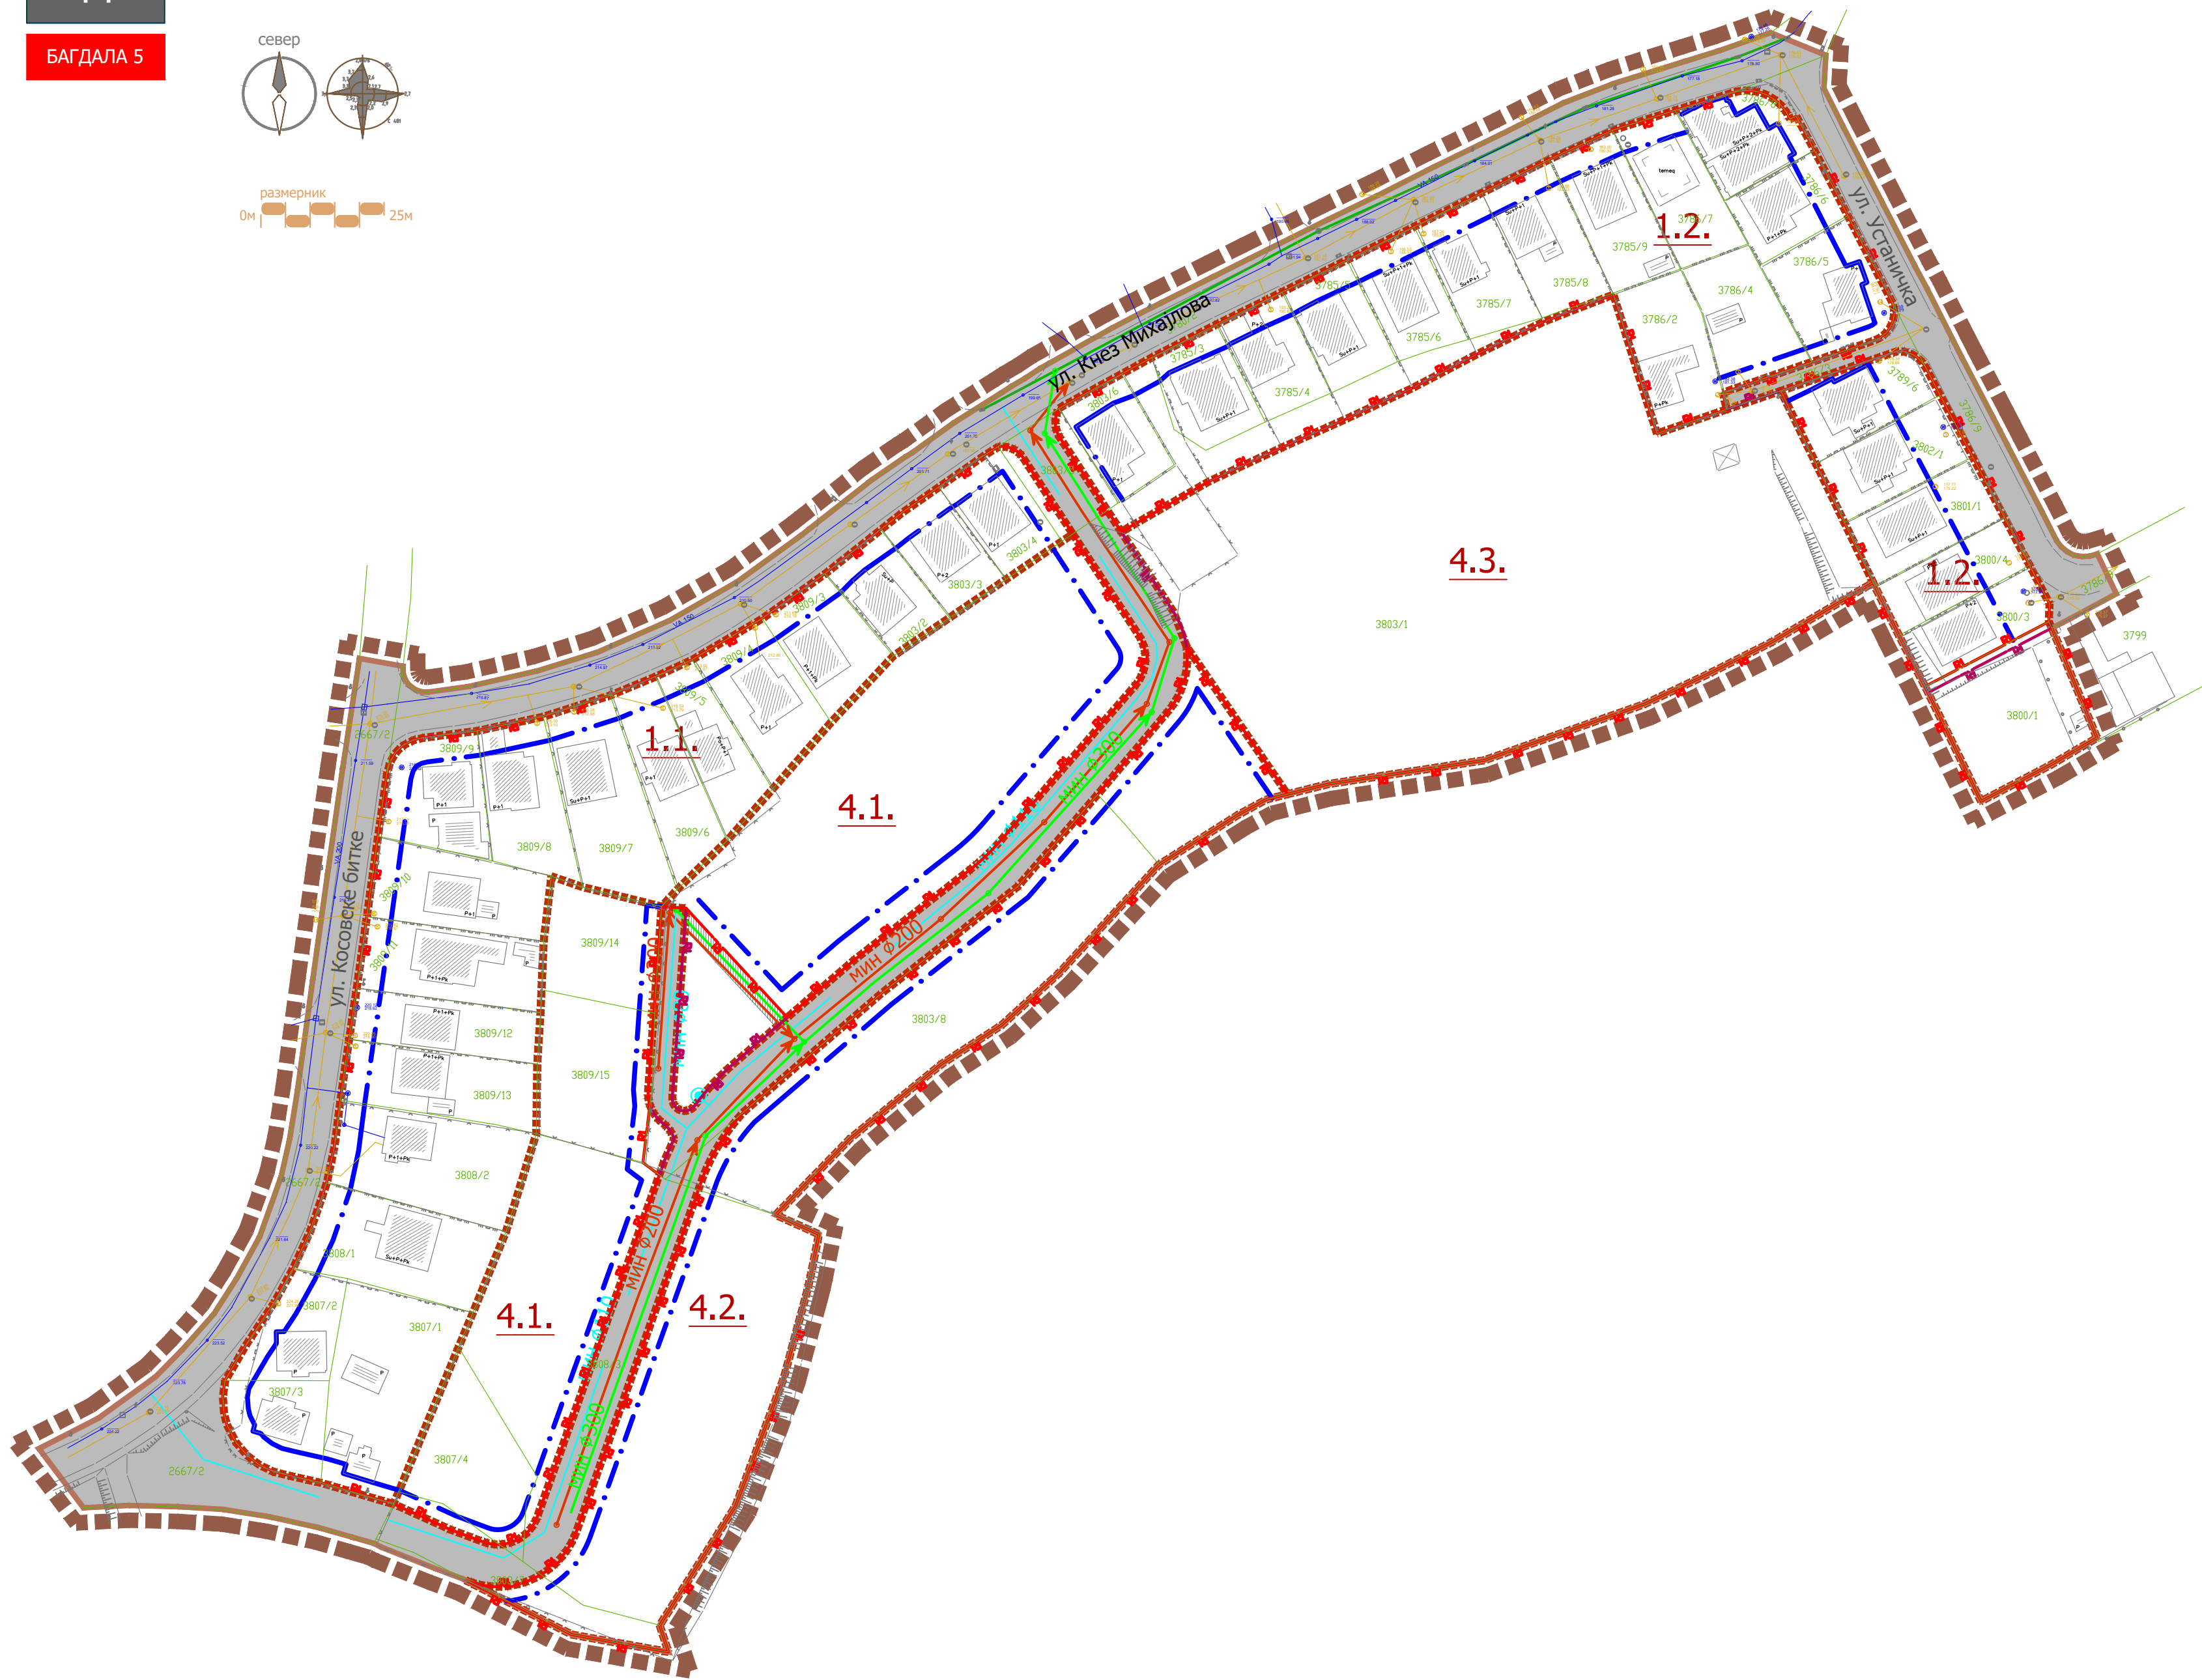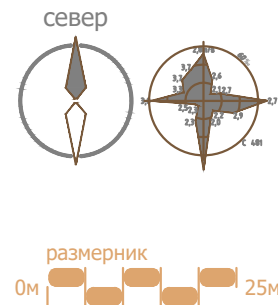

ЛЕГЕНДА

- ГРАНИЦА ПЛАНА
- граница урбанистичког блока
- 3.1. ознака урбанистичког блока
- граница катастарске парцеле
- фактичко стање
- П+1 спратност објеката - постојећа
- регулациона линија
- регулациона линија између две јавне површине
- зона заштите хидротехничких инсталација


ХИДРОТЕХНИЧКА ИНФРАСТРУКТУРА

- постојећи водоводна мрежа
- постојећа канализација отпадних вода
- евидентирана постојећа атмосферска канализација
- новопланирана водоводна мрежа
- новопланирана канализација отпадних вода
- новопланирана атмосферска канализација



ГРАД КРУШЕВАЦ

ПЛАН ДЕТАЉНЕ РЕГУЛАЦИЈЕ „БАГДАЛА 5“ У КРУШЕВЦУ

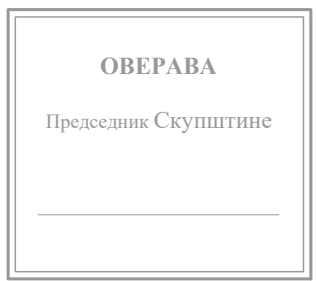

ЈАВНО ПРЕДУЗЕЋЕ ЗА УРБАНИЗАМ И ПРОЈЕКТОВАЊЕ
Крушевац

графички прилог:

ПЛАН ХИДРОТЕХНИЧКЕ ИНФРАСТРУКТУРЕ

руководилац израде:

одговорни урбаниста:
Биљана Тимотијевић Арсић
дипл.инж.арх.

одговорни урбаниста инфраструктуре:

Славица Николић
дипл.инж.грађ.

размера:

1 : 1000



док. бр.:

15/20

лист:

5

БАГДАЛА 5

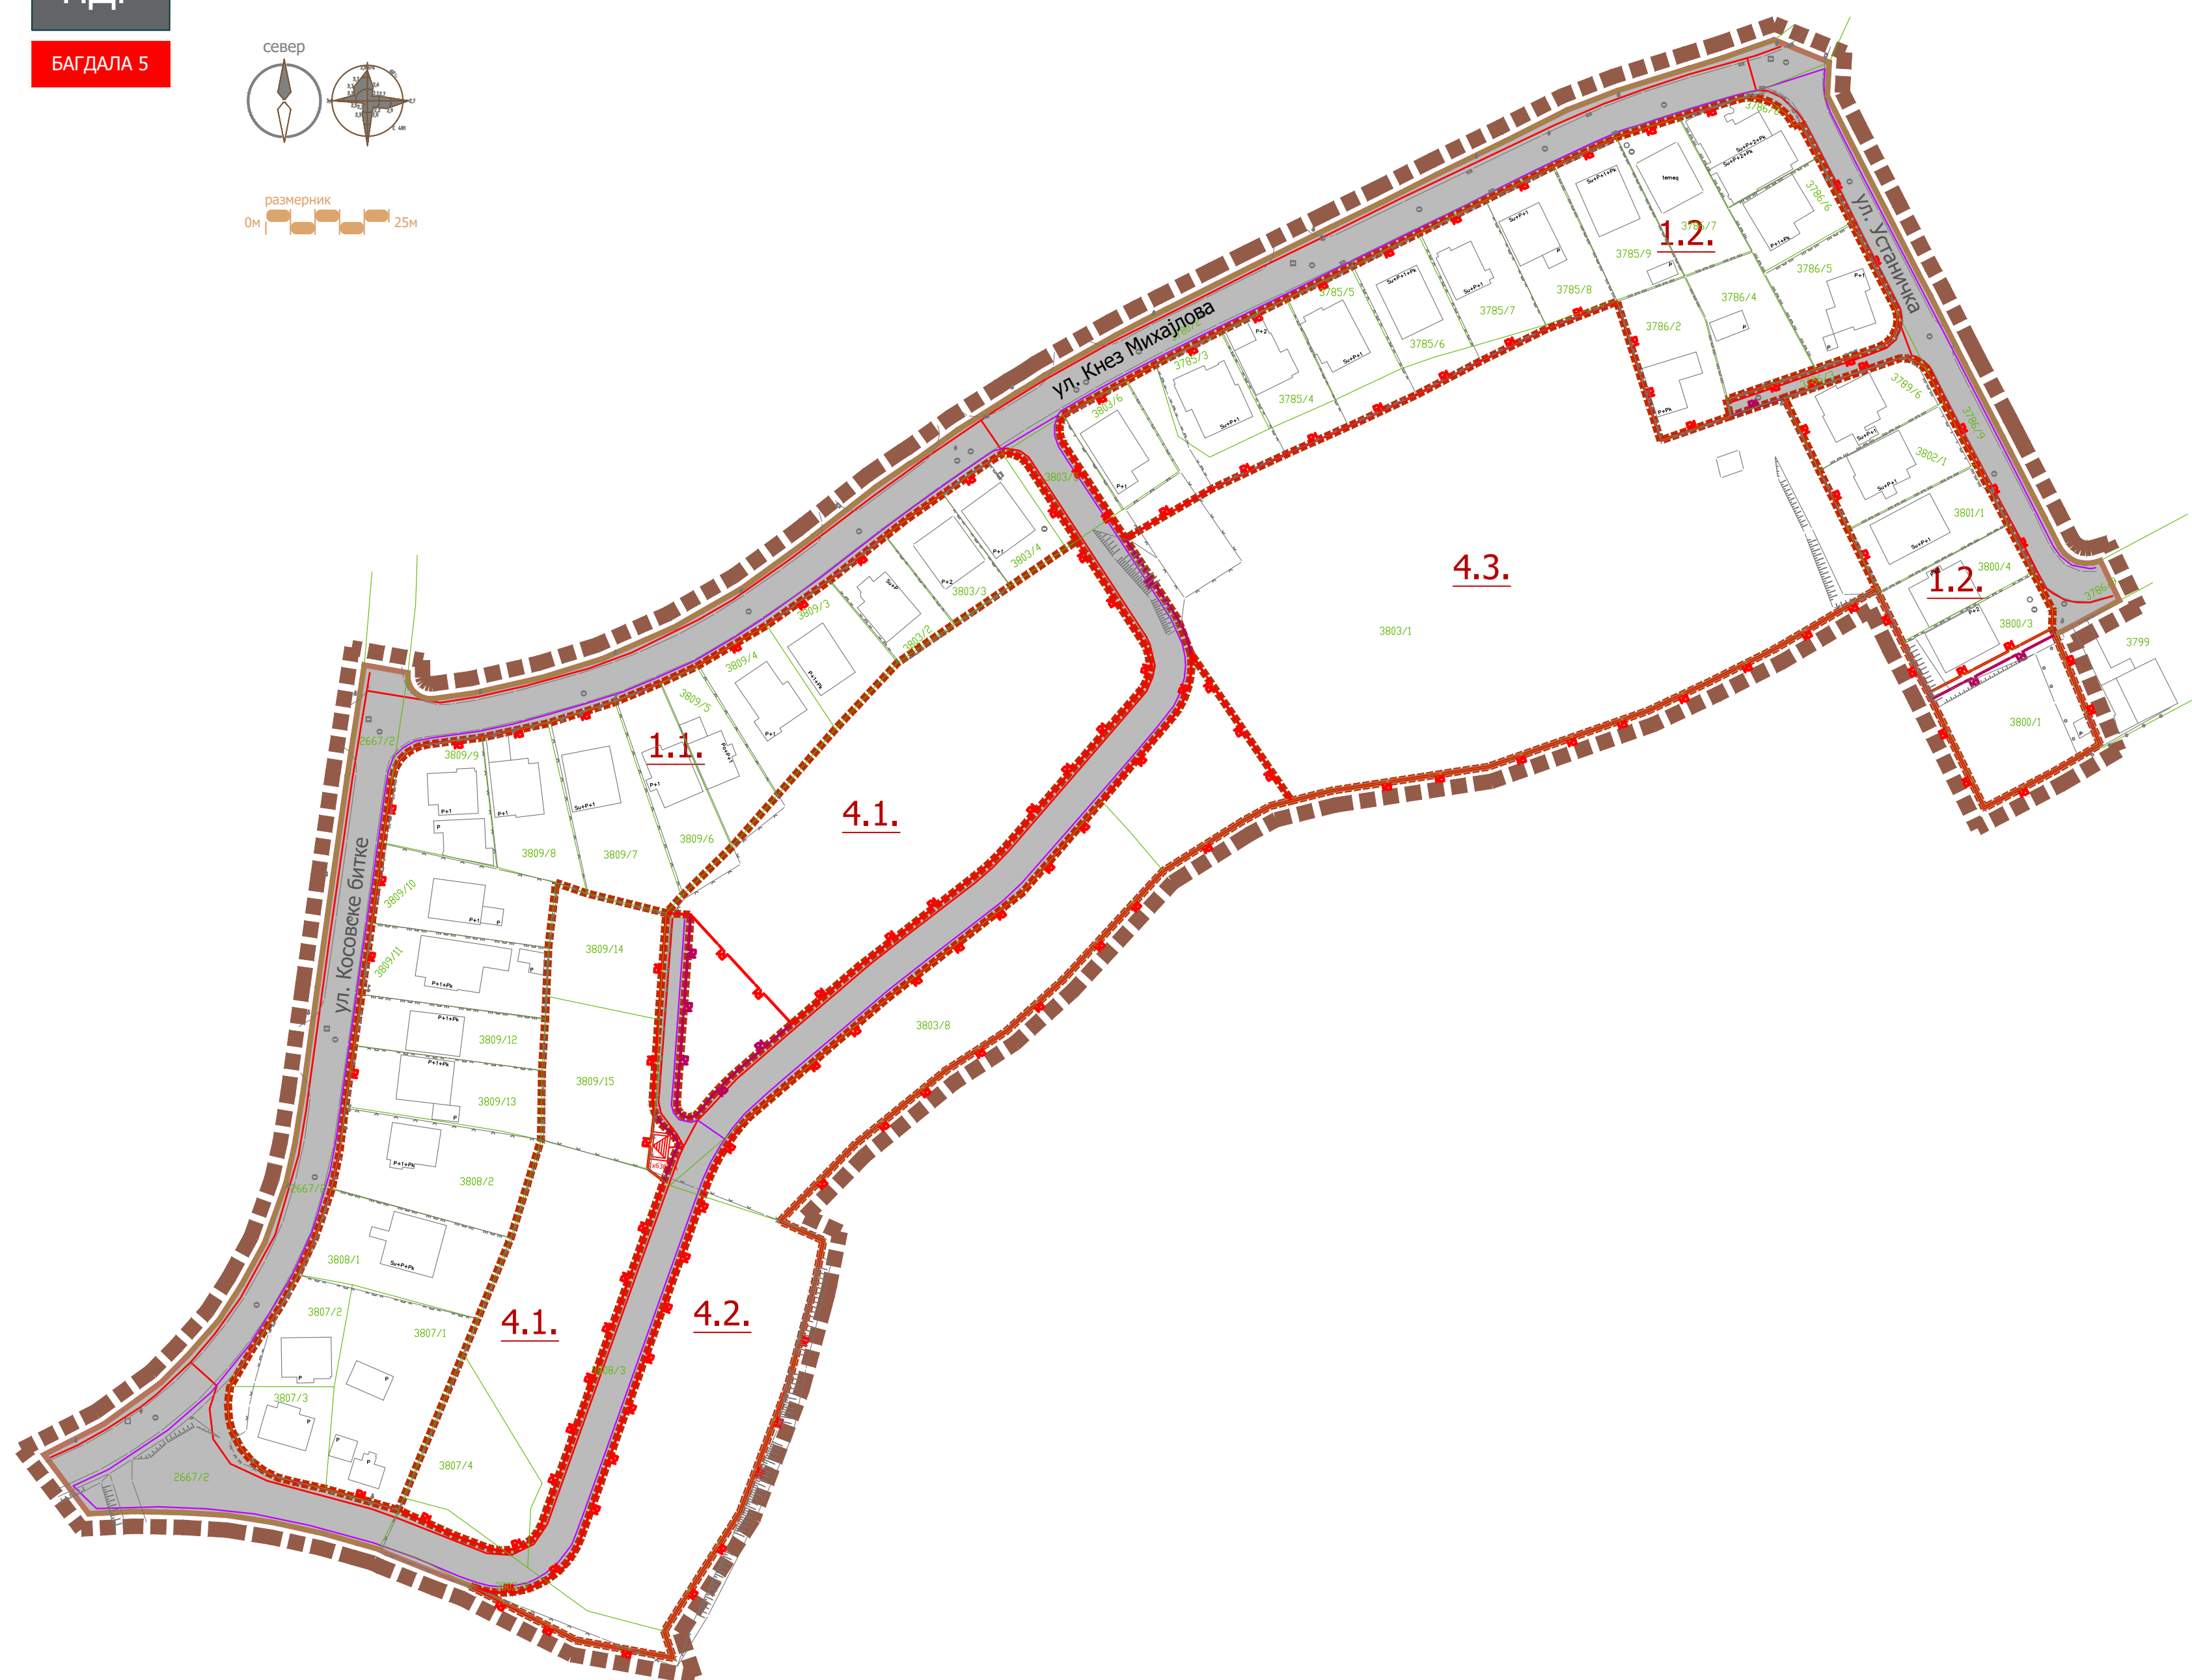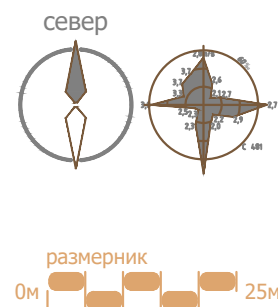

ГРАНИЦА ПЛАНА

- граница урбанистичког блока
- 3.1. ознака урбанистичког блока
- граница катастарске парцеле
- фактичко стање
- П+1 спратност објеката - постојећа
- RL— регулациона линија
- RL— регулациона линија између две јавне површине

	електроенергетска мрежа - постојећа
	електроенергетска мрежа - планирана
	трафо станица - планирана

— телекомуникациона мрежа - постојећа
— телекомуникациона мрежа - планирана



ГРАД КРУШЕВАЦ

ПЛАН ДЕТАЉНЕ РЕГУЛАЦИЈЕ „БАГДАЛА 5“ У КРУШЕВЦУ



ОБЕРАВА
Председник Скупштине



ЈАВНО ПРЕДУЗЕЋЕ ЗА УРБАНИЗАМ И ПРОЈЕКТОВАЊЕ
Крушевац

графички прилог:

ЕЛЕКТРОЕНЕРГЕТСКИ И ТЕЛЕКОМУНИКАЦИОНИ ВОДОВИ И ОБЈЕКТИ

руководилац израде:

одговорни урбаниста:
Биљана Тимотијевић Арсић
дипл.инж.арх.

одговорни урбаниста инфраструктуре:

Драгослав Радојевић
дипл.ел.инж.

размера:



1 : 1000

док. бр.:

15/20

ЛИСТ:

6

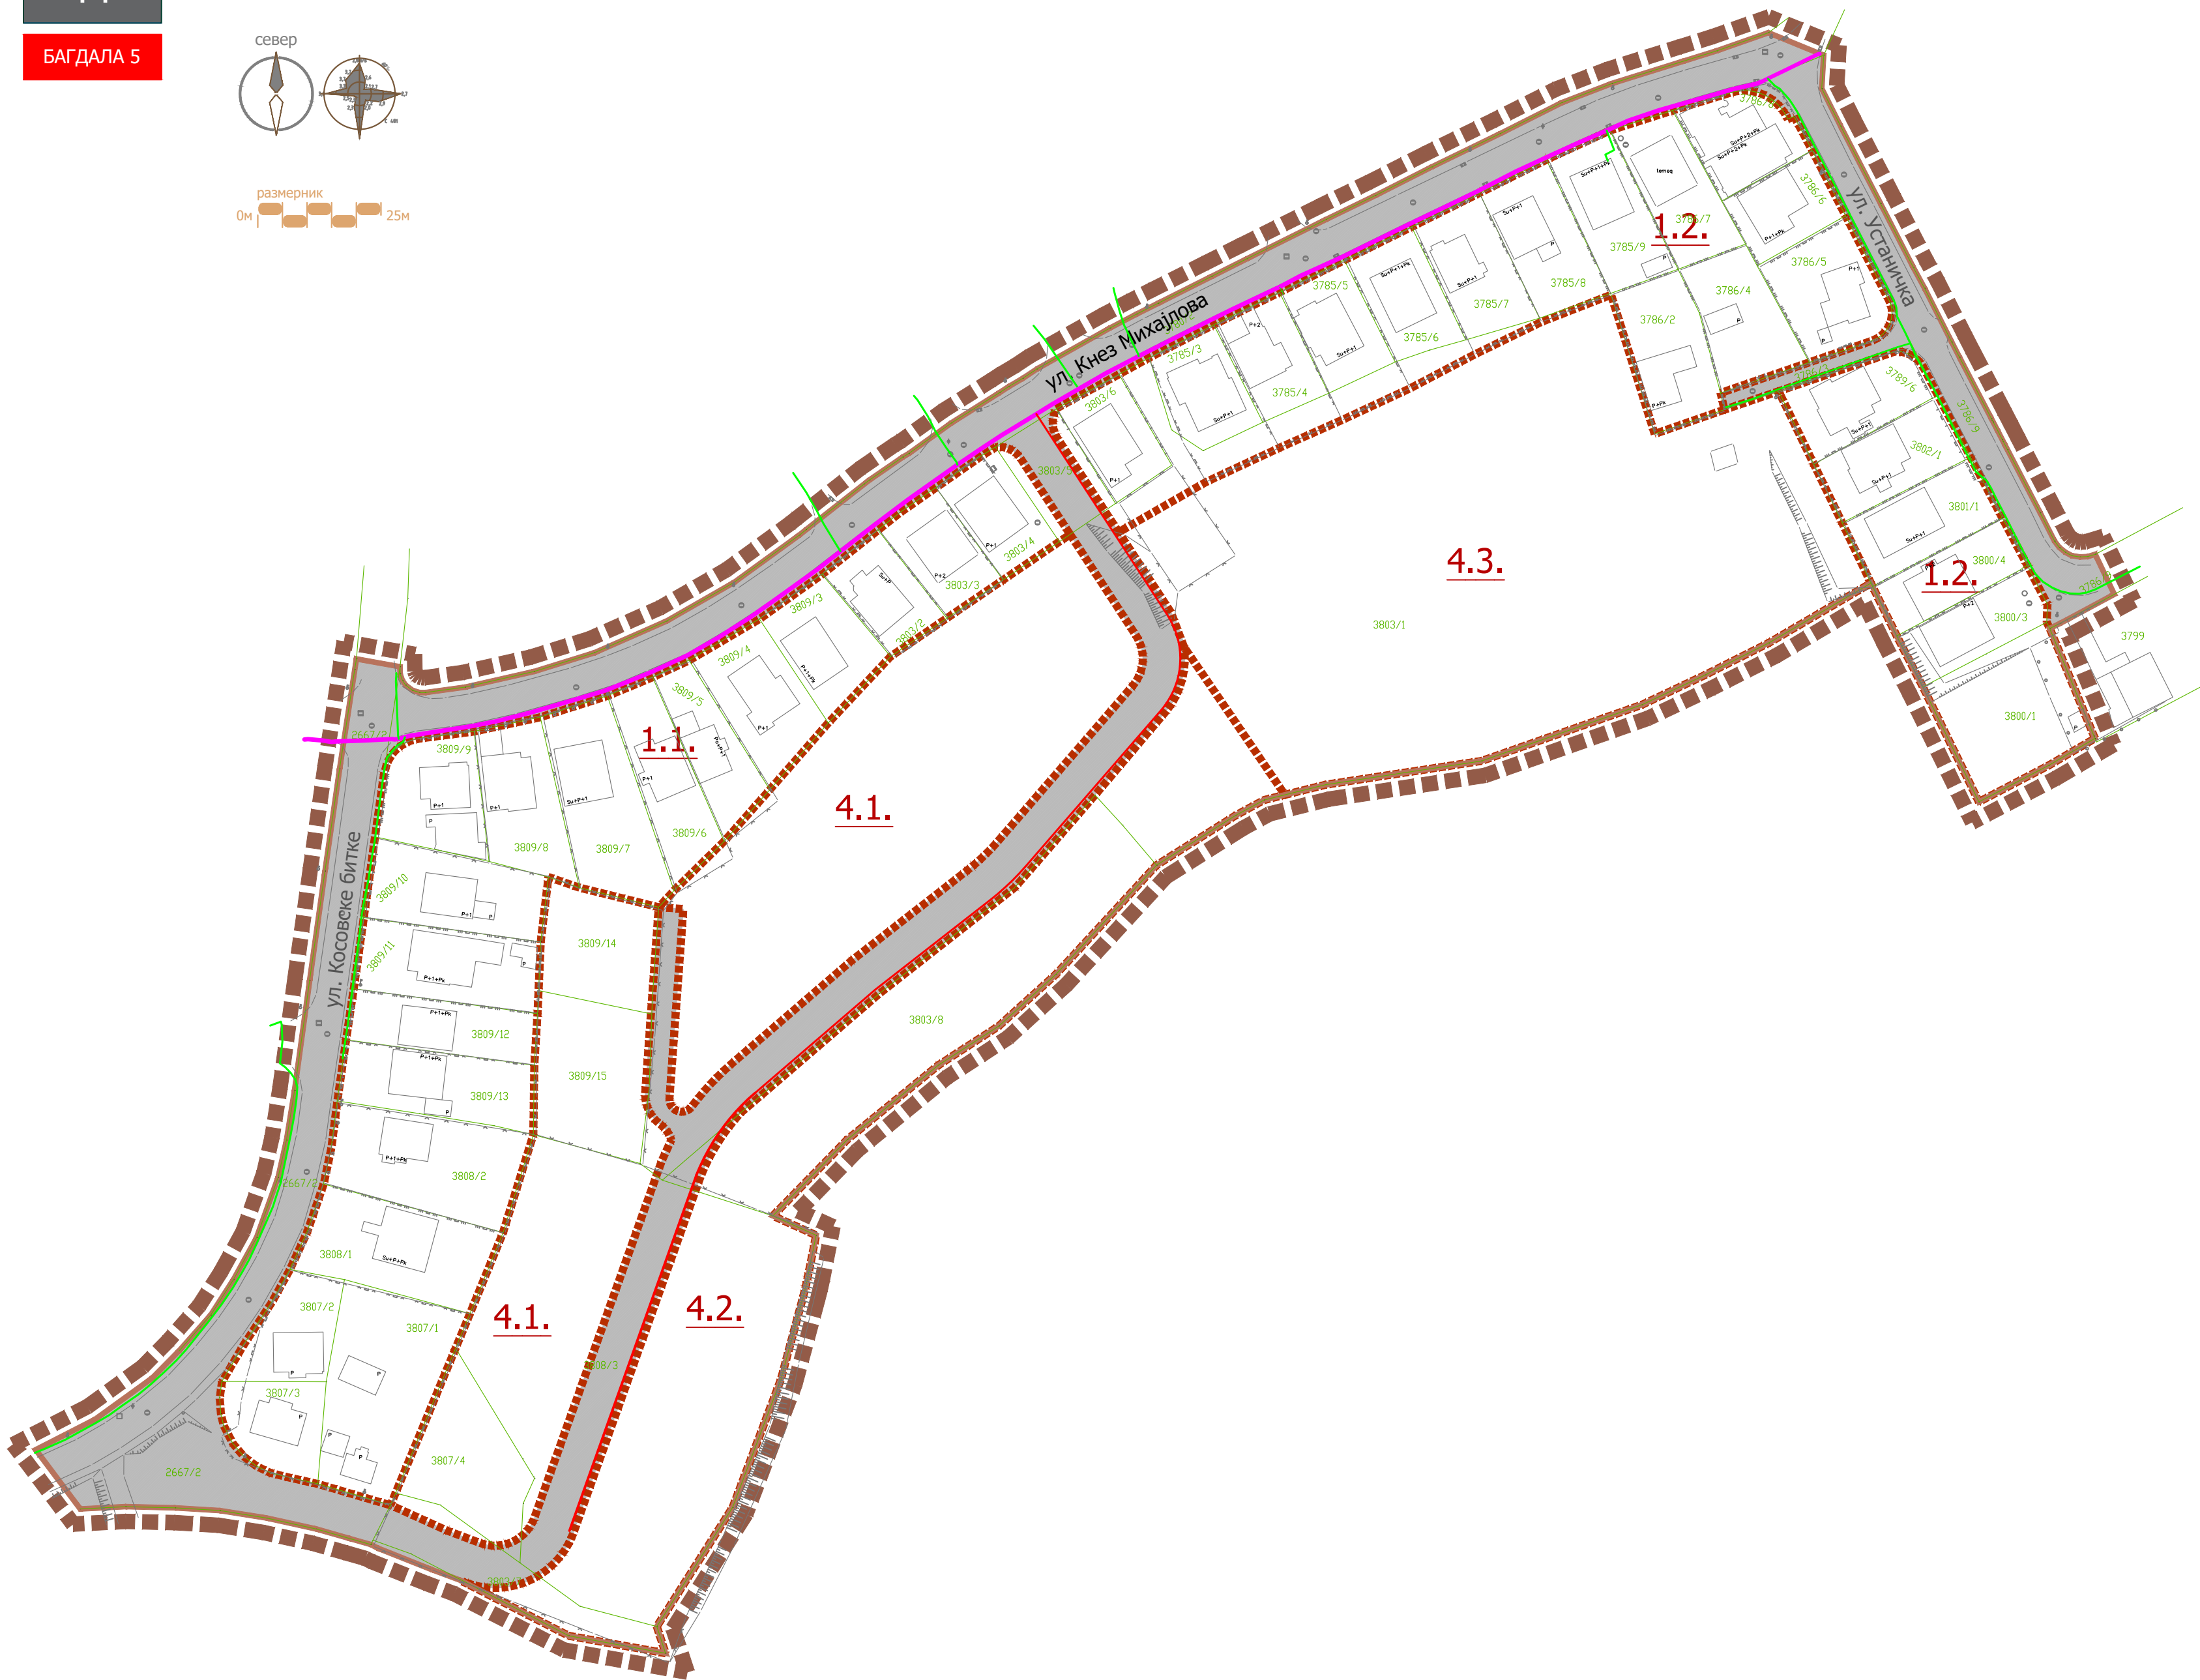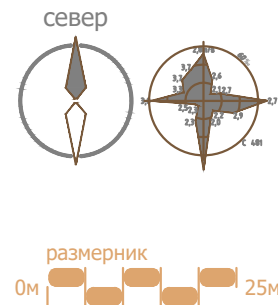

ЛЕГЕНДА

- ГРАНИЦА ПЛАНА
- граница урбанистичког блока
- 3.1. ознака урбанистичког блока
- граница катастарске парцеле
- фактичко стање
- П+1 спратност објекта - постојећа
- регулациона линија
- регулациона линија између две јавне површине

ТЕРМОТЕХНИЧКЕ ИНСТАЛАЦИЈЕ

- ниски притисак гаса полиетиленске цеви - постојећи Ø 125x11,4 mm
- ниски притисак гаса полиетиленске цеви - постојећи Ø 40x3,7 mm
- новопланиране трасе гасовода Ø 40x3,7 i 63x5,8 mm



ГРАД КРУШЕВАЦ

ПЛАН ДЕТАЉНЕ РЕГУЛАЦИЈЕ „БАГДАЛА 5“ У КРУШЕВЦУ



ОБЕРАВА
Председник Скупштине



ЈАВНО ПРЕДУЗЕЋЕ ЗА УРБАНИЗАМ И ПРОЈЕКТОВАЊЕ
Крушевац

графички прилог:

ЕНЕРГОФЛУИДИ

руководилац израде:

одговорни урбаниста:
Биљана Тимотијевић Арсић
дипл.инж.арх.

одговорни урбаниста инфраструктуре:

Миодраг Шљивић
дипл.маш.инж.

размера:

1 : 1000

док. бр.:

15/20

лист:

7