


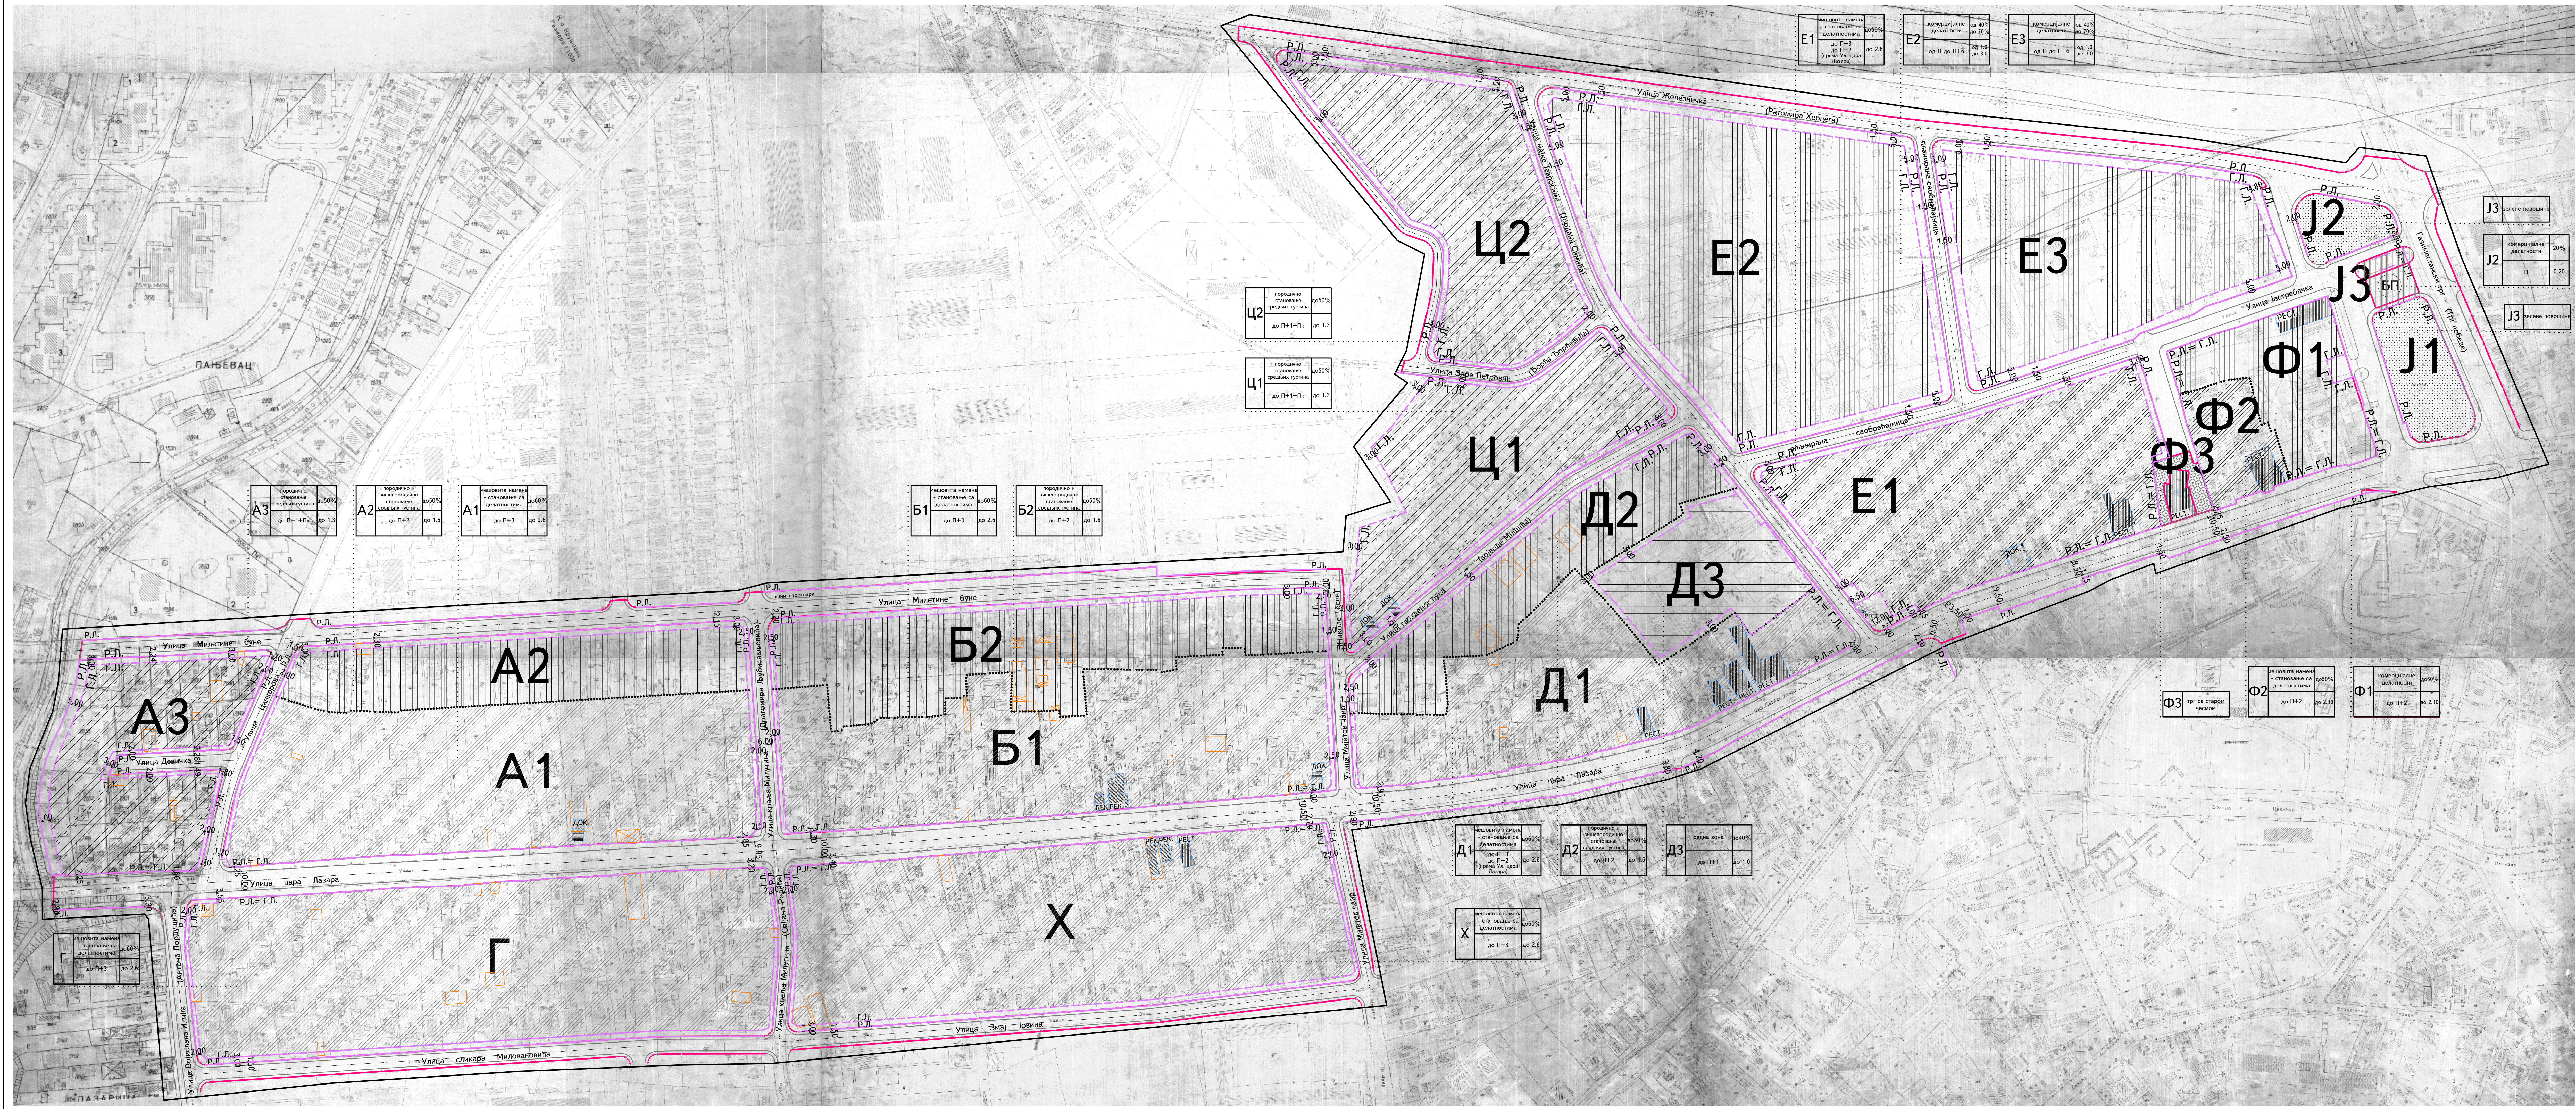

ЛЕГЕНДА :


- ГРАНИЦЕ
- граница подручја обухваћеног планом
 - граница урбанистичких поцелина
 - граница катастарске парцеле
 - фактичко стање
 - евидентирана непокретна културна добра која уживају предходну заштиту
 - саобраћајнице
 - евидентирани објекти

НАМЕНА ПОВРШИНА:

- комерцијалне делатности
- мешовита намена - становање са делатностима
- породично и вишепородично становање средњих густина
- породично становање средњих густина
- индустрија и радне зоне
- БП бензинска пумпа
- зелене површине
- регулациона линија
- грађевинска линија

ЗАШТИТА ГРАДИТЕЉСКОГ НАСЛЕЂА

- РЕСТ. реставрација
- РЕК. реконструкција
- ДОК. заштита кроз документацију

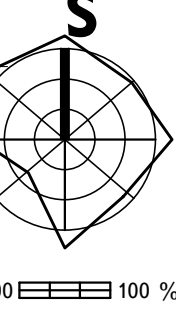

неручилац: СО Крушевац	планерска организација: ДИРЕКЦИЈА ЗА УРБАНИЗАМ И ИЗГРАДЊУ КРУШЕВАЦ
План детаљне регулације ул. Цара Лазара са контактним зонама у Крушевцу	
оригинални планер: Ана Мијатовић, дипл.инж.арх.	позиција цртежа у плану: 1
сарадник: Лидија Стојановић, дипл.инж.арх.	црт. бр.: 4
ПЛАН РЕГУЛАЦИЈЕ СА НАМЕНОМ ПОВРШИНА	
размере: ОР 1:1000	датум: 2006.г.





ЛЕГЕНДА:

.....	граница подручја обухваћеног планом
.....	граница урбанистичких поделелина
.....	граница катастарске парцеле
.....	фактичко стање
.....	евидентирана непокретна културна добра која уживају предходну заштиту
.....	саобраћајнице
.....	осовине саобраћајнице
.....	регулациона линија

НАМЕНА ПОВРШИНА:

A-J	урбанистички блокови
БП	бензинска пумпа
.....	трг са чесмом
.....	зелене површине

ЗАШТИТА ГРАДИТЕЉСКОГ НАСЛЕЂА

РЕСТ.	реставрација
РЕК.	реконструкција
ДОК.	заштита кроз документацију

С

0 100 %

неручилац: СО Крушевац	планерска организација: 	ДИРЕКЦИЈА ЗА УРБАНИЗАМ И ИЗГРАДЊУ КРУШЕВАЦ
План детаљне регулације ул. Цара Лазара са контактним зонама у Крушевцу		
оригинални планер: Звонко Игњатовић, дипл. инж. грађ.		
садржаник: Предраг Арсић, дипл. инж. саоб.		
цртач: ПЛАН САОБРАЋАЈНИЦА СА НИВЕЛАЦИЈОМ		
размере: ОР 1:1000	00 10 м	датум: 2006.г.

познција цртежа у плану:

црт. бр.
7