


ПЛАН ДЕТАЉНЕ РЕГУЛАЦИЈЕ "ЦЕНТАР 3"

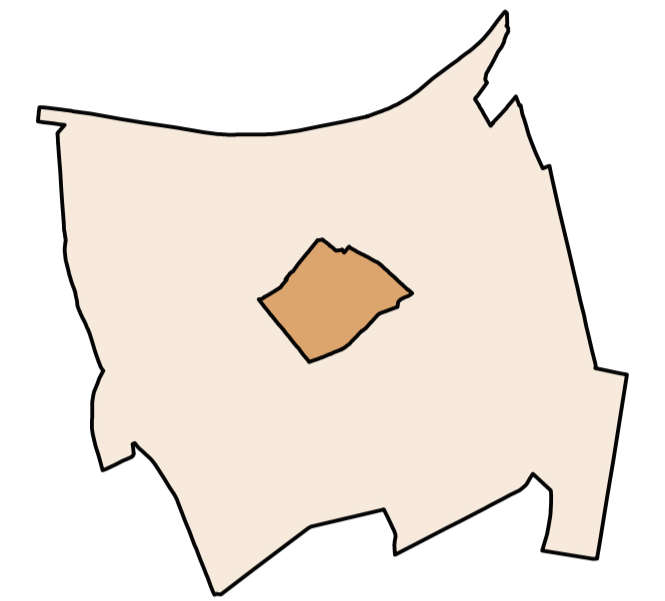


ЛЕГЕНДА

- граница подручја ПДР
- граница урбанистичке поцелине
- граница урбанистичког блока
- регулациона = грађевинска линија
- регулациона линија
- грађевинска линија
- П+2 ПЛАНИРАНА СПРАТНОСТ

- ЕНЕРГОФЛУИДИ
- постојећи гасовод
 - планирани гасовод
 - постојећи топловод

север

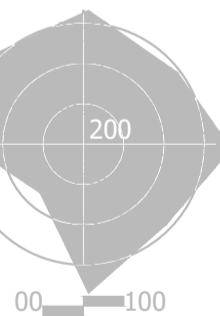

ЈАВНО ПРЕДУЗЕЋЕ ЗА УРБАНИЗАМ И ПРОЈЕКТОВАЊЕ КРУШЕВАЦ

графички прилог:

ЕНЕРГОФЛУИДИ

одговорни урбаниста:

Миодраг Шљивић, дипл.инж.маш.

сарадник:

Дејан Марковић, дипл.инж.маш.

размера:


1:1000


Сл. лист:

10/18


лист:

07

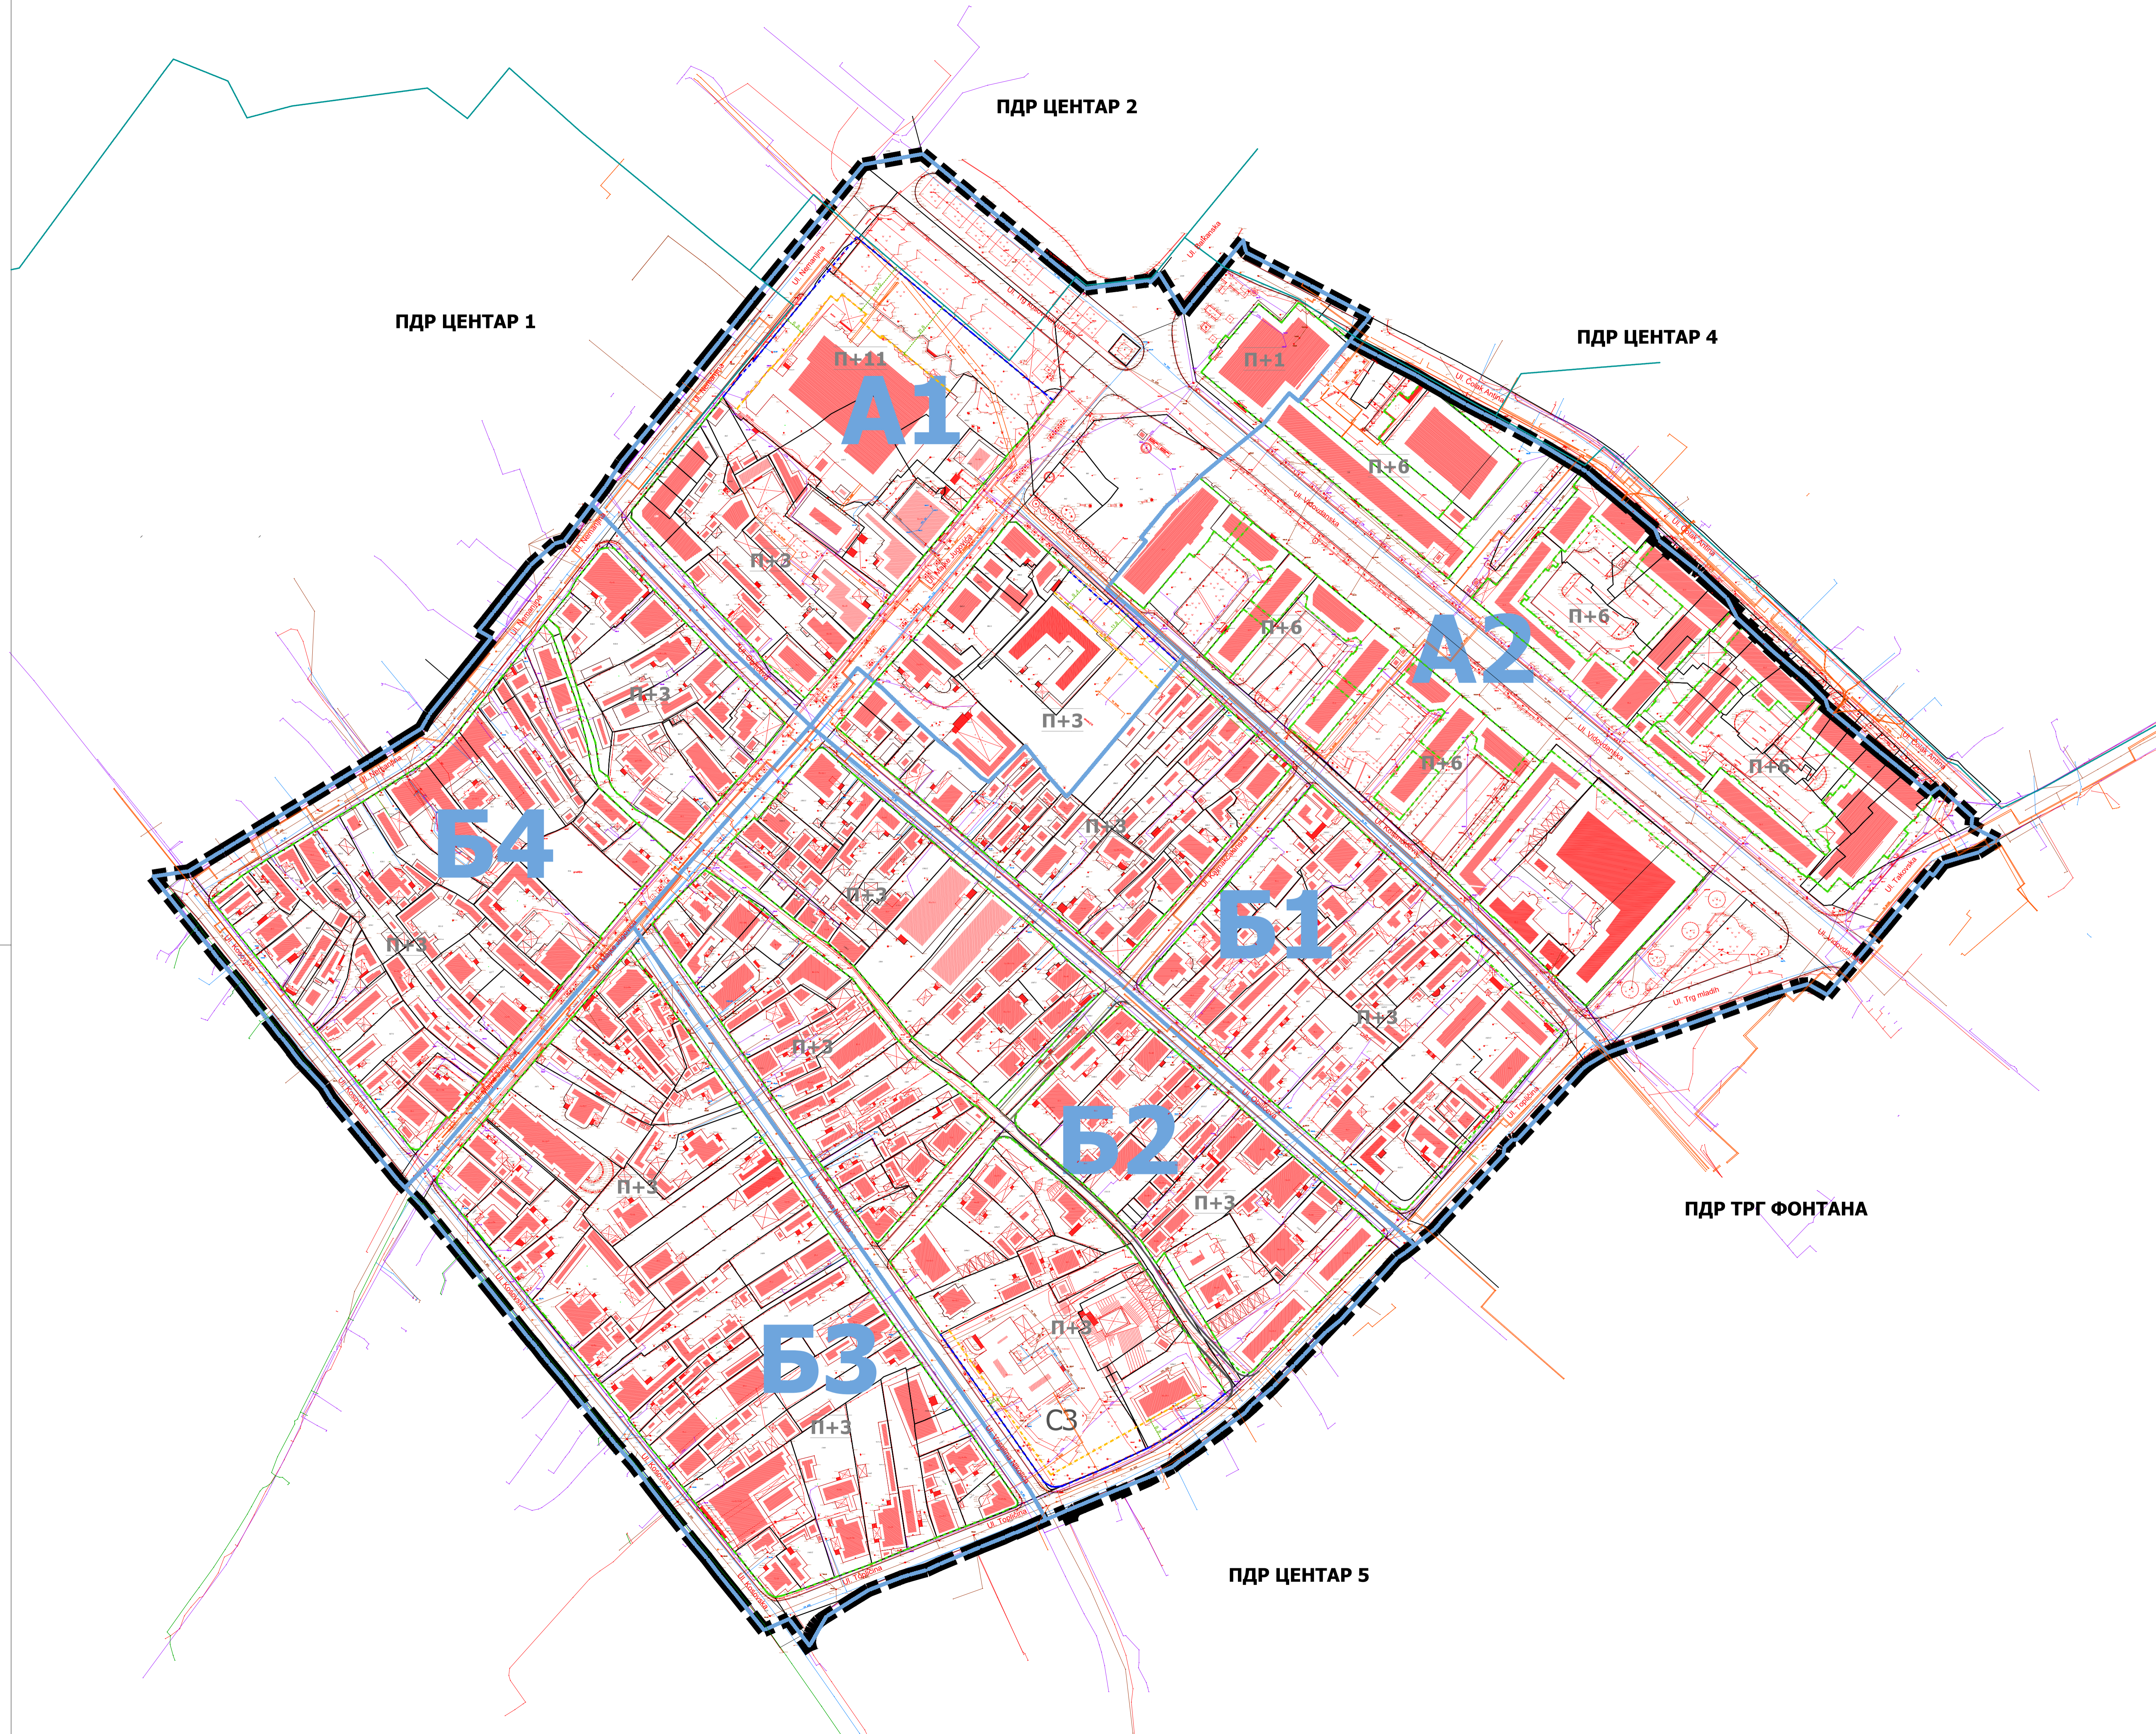

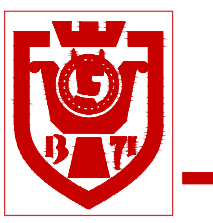


ПЛАН ДЕТАЉНЕ РЕГУЛАЦИЈЕ "ЦЕНТАР 3"

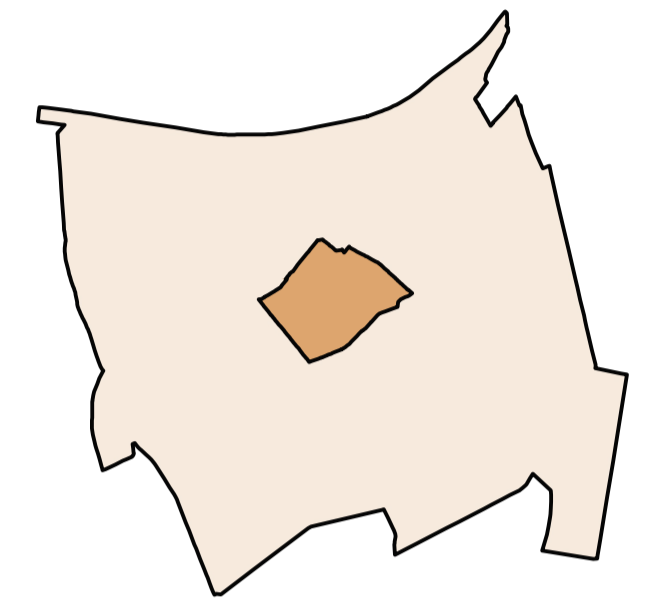

ЛЕГЕНДА

- граница подручја ПДР
- граница урбанистичке поделе
- граница урбанистичког блока
- регулациона = грађевинска линија
- регулациона линија
- грађевинска линија
- П+2 ПЛАНИРАНА СПРАТНОСТ
- ХИДРОТЕХНИКА
 - НОВОПЛАНИРАНА ВОДОВОДНА МРЕЖА
 - ПОСТОЈЕЋА КАНАЛИЗАЦИЈА ОТПАДНИХ ВОДА
 - НОВОПЛАНИРАНА КАНАЛИЗАЦИЈА ОТПАДНИХ ВОДА
 - ПОСТОЈЕЋА АТМОСФЕРСКА КАНАЛИЗАЦИЈА
 - НОВОПЛАНИРАНА АТМОСФЕРСКА КАНАЛИЗАЦИЈА
- ЕЛЕКТРОЕНЕРГЕТИКА И ТК МРЕЖА
 - електроенергетска мрежа
 - ТК мрежа
- ЕНЕРГОФЛУИДИ
 - постојећи гасовод
 - планирани гасовод
 - постојећи топловод

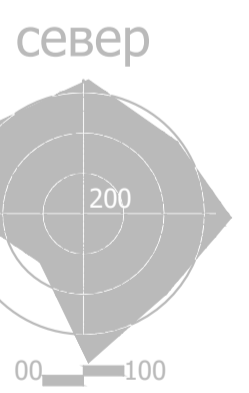

ЈАВНО ПРЕДУЗЕЋЕ ЗА УРБАНИЗАМ И ПРОЈЕКТОВАЊЕ КРУШЕВАЦ

графички прилог:

СИНХРОН ПЛАН

одговорни урбанисти:

Александар Цекић, дипл.инж.грађ.
 Драгослав Ж. Радојевић, дипл.ел.инж.
 Миодраг Шљивић, дипл.инж.маш.

размера:
1:1000

Сл. лист:
10/18

лист:
08

