


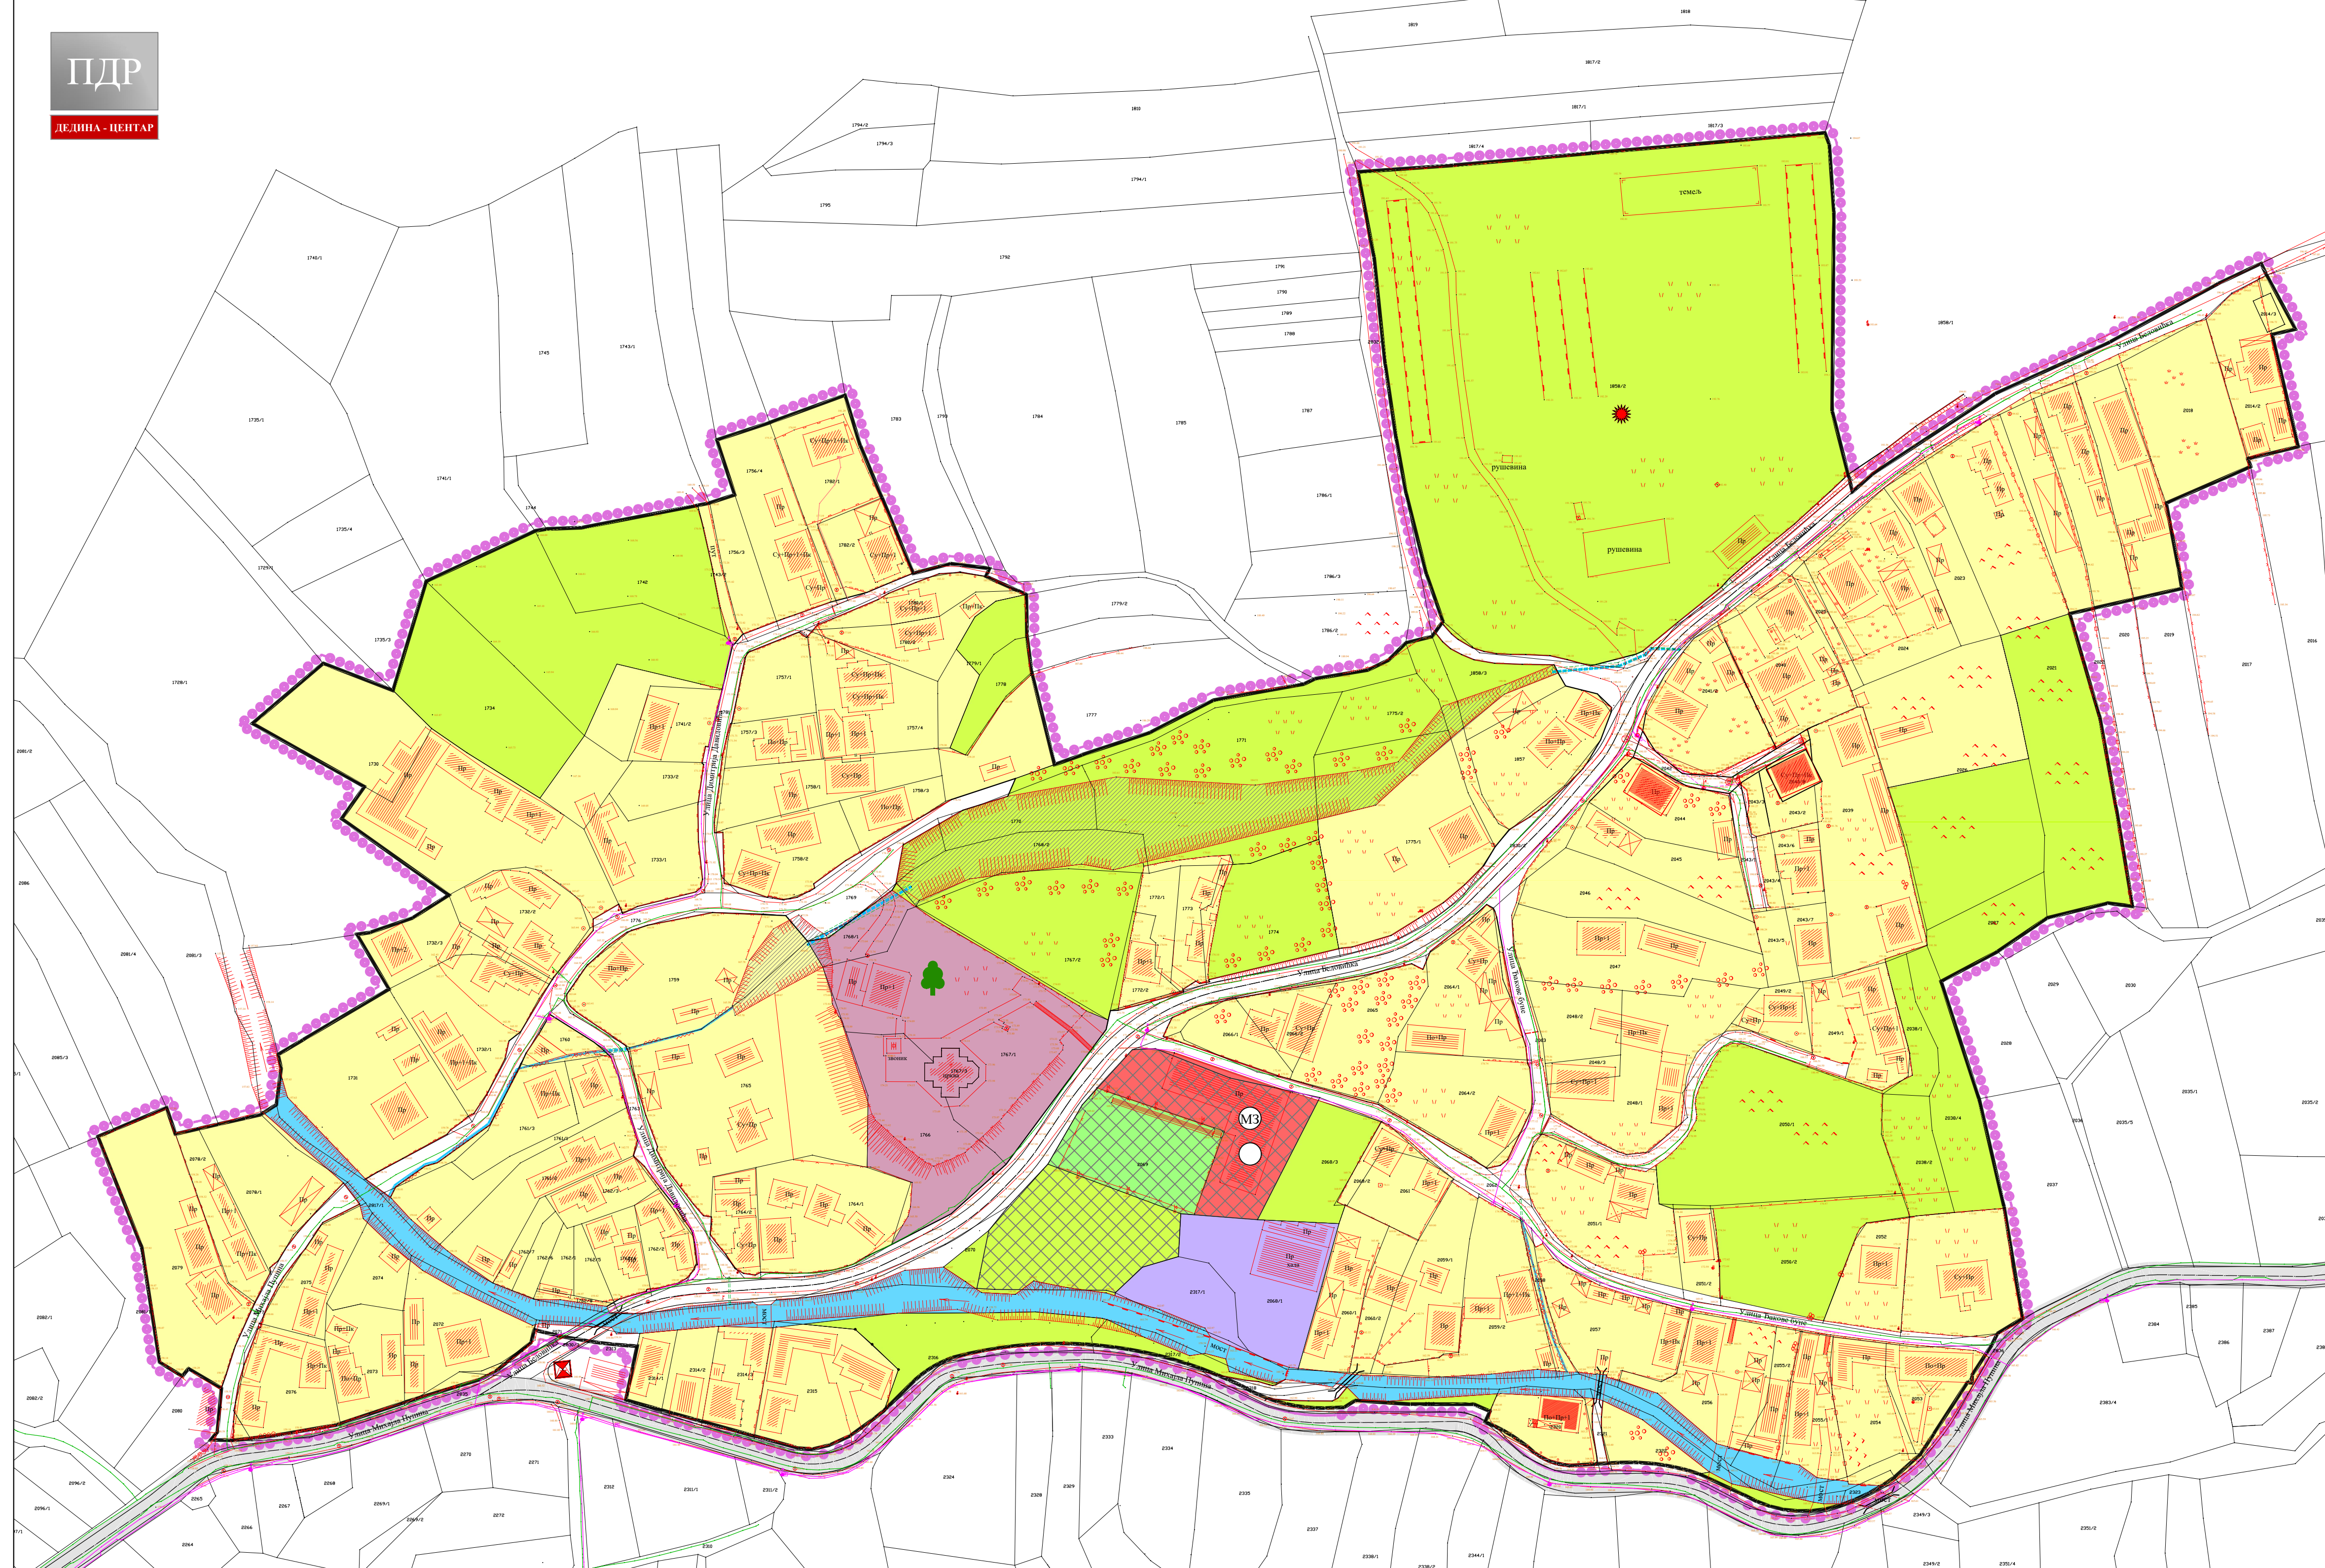


#### ЛЕГЕНДА

- Граница плана
  - Граница катастарске парцеле
  - Фактичко стање
  - Поток
  - Пропуст-постојећи
  - Отворени канал за одводњавање
  - Јаруга
  - Археолошки локалитет - културно добро које ужива претходну заштиту
  - Запис
  - Браунфилд локација
- #### НАМЕНА ПОВРШИНА
- Породично становање
  - Неизграђене површине
  - Површине за верске објекте
  - Површине за јавне намене - Месна заједница
  - Површине за јавне намене - Културно - спортски центар
  - Површине за спорт и рекреацију
  - Индустрија и производња = привредне делатности\*
- \*категорија намене земљишта према класификацији у планском документу вишег реда
- #### САОБРАЋАЈНА ИНФРАСТРУКТУРА
- Општински пут бр.26 (Дедина - Текије - Капиција)
  - Улица у насељу
  - Прилазни пут
  - Мост
- #### ТЕХНИЧКА И КОМУНАЛНА ИНФРАСТРУКТУРА
- ##### Електроенергетска инфраструктура
- Трафостаница 10/0,4 kV - постојећа
  - Електроенергетски водови - постојећи
- ##### Електронска комуникациона инфраструктура
- ТК вод - постојећи
- ##### Гасна инфраструктура
- Гасовод - постојећи - подземни



## ГРАД КРУШЕВАЦ

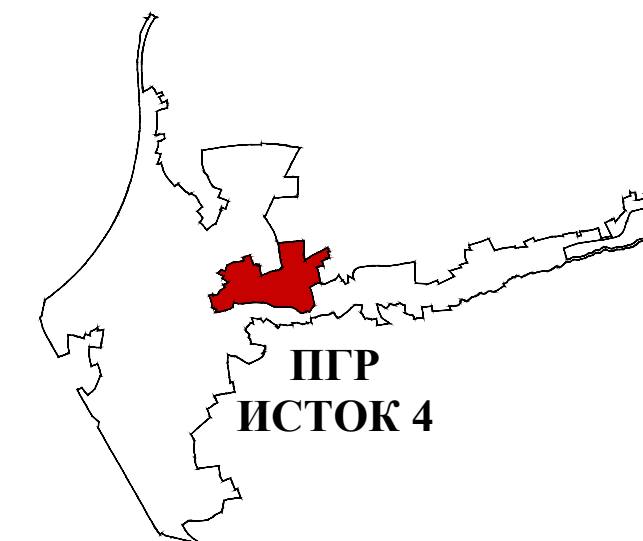

ПГР  
ИСТОК 4

положај планског подручја  
у односу на план вишег реда

СКУПШТИНА ГРАДА  
КРУШЕВЦА  
председник



ЈАВНО ПРЕДУЗЕЋЕ ЗА УРБАНИЗАМ И ПРОЈЕКТОВАЊЕ КРУШЕВАЦ

### ПЛАН ДЕТАЉНЕ РЕГУЛАЦИЈЕ "ДЕДИНА - ЦЕНТАР" У КРУШЕВЦУ

графички прилог:

#### ПОСТОЈЕЋА НАМЕНА ПОВРШИНА


руководилац израде:

одговорни урбаниста:  
Марина Радовановић, дипл.инж.арх.

размера:  
1:1000

Сл. лист бр.:  
6-1/25

лист:  
01

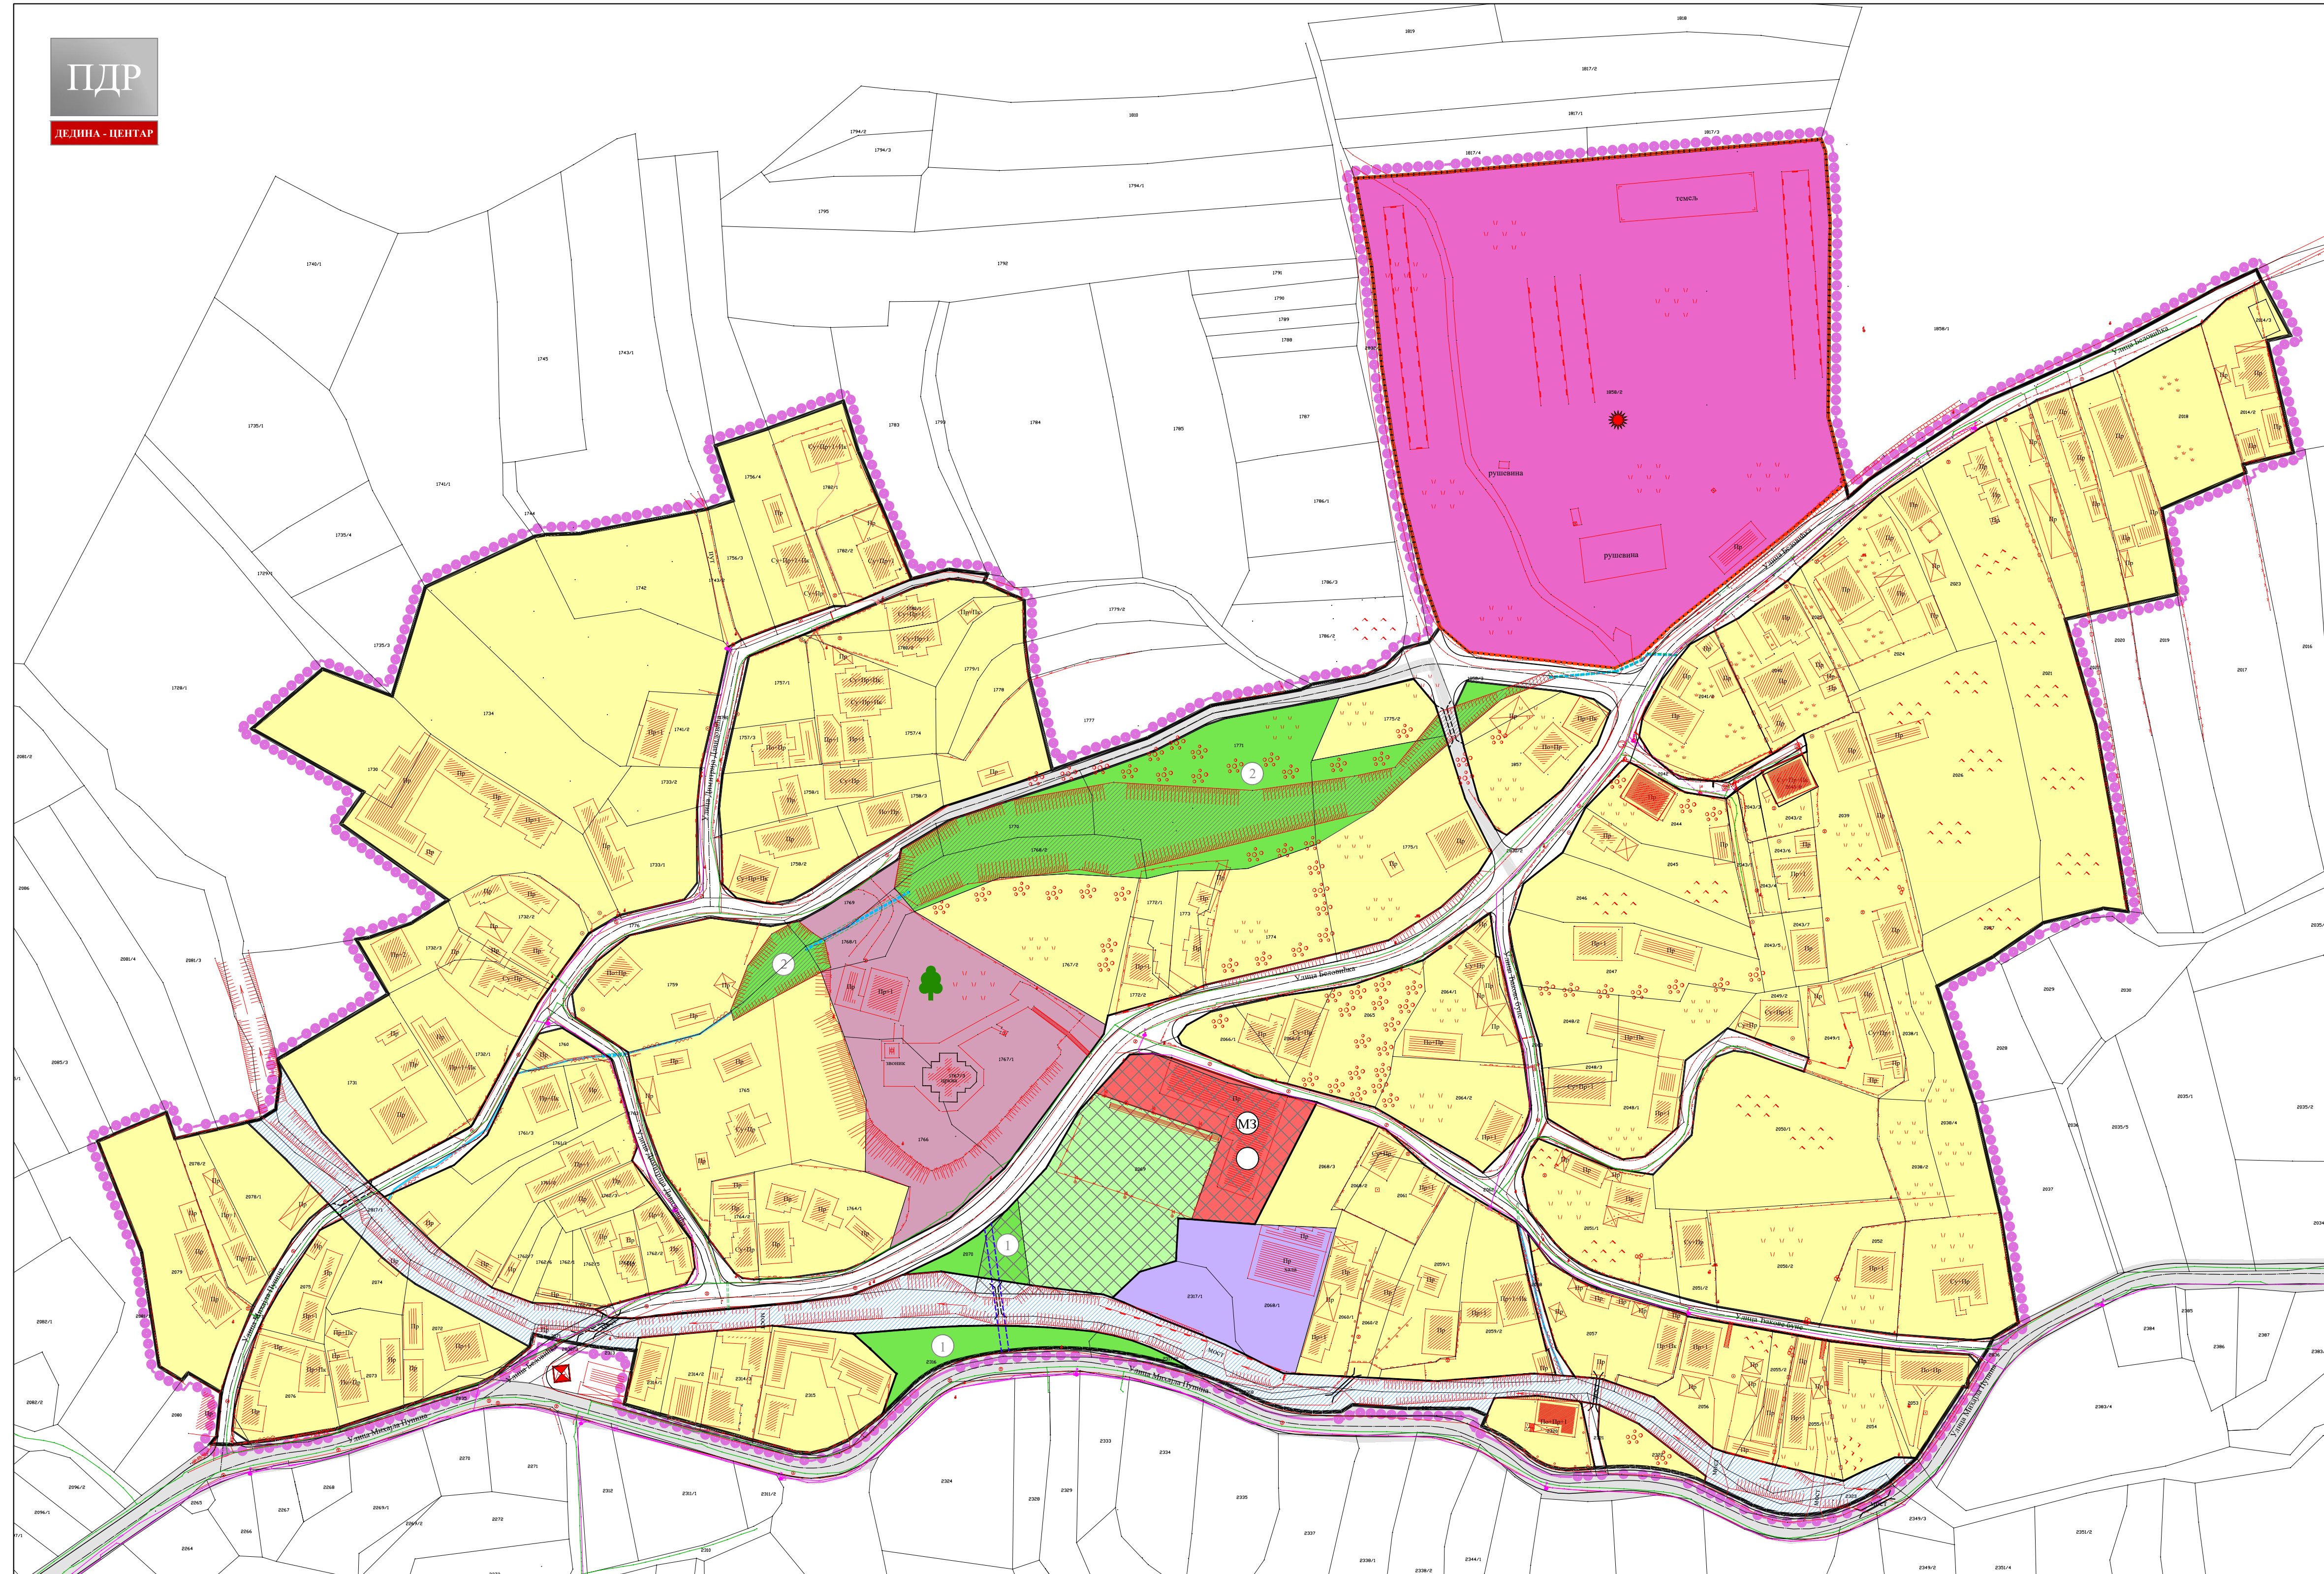


#### ЛЕГЕНДА

- Граница плана
- Граница катастарске парцеле
- Фактичко стање
- Пропуст-постојећи
- Отворени канал за одводњавање
- Резервисан коридор за регулацију потока отвореним каналом
- Јаруга
- Археолошки локалитет - културно добро које ужива претходну заштиту
- Запис
- Brownfield локација
- Обавезна израда урбанистичког пројекта
- НАМЕНА ПОВРШИНА**
- Породично становање
- Површине за верске објекте
- Површине за јавне намене - Месна заједница
- Површине за јавне намене - Културно - спортски центар
- Површине за спорт и рекреацију
- Индустрија и производња = привредне делатности\*
- \*категорија намене земљишта према класификацији у планском документу вишег реда
- Површине за комерцијалне делатности
- Зелене површине - парк суседства
- Зелене површине - заштитно зеленило
- САОБРАЋАЈНА ИНФРАСТРУКТУРА**
- Општински пут бр.26 (Дедина - Текије - Капиција)
- Улица у насељу - постојећа
- Улица у насељу - планирана
- Прилазни пут - постојећи
- Прилазни пут - планиран
- Пешачка стаза - планирана
- Мост - постојећи
- Мост - планиран
- ТЕХНИЧКА И КОМУНАЛНА ИНФРАСТРУКТУРА**
- Електроенергетска инфраструктура
- Трафостаница 10/0,4 kV - постојећа
- Електроенергетски водови - постојећи
- Електронска комуникациона инфраструктура
- ТК вод - постојећи
- Гасна инфраструктура
- Гасовод - постојећи - подземни



## ГРАД КРУШЕВАЦ

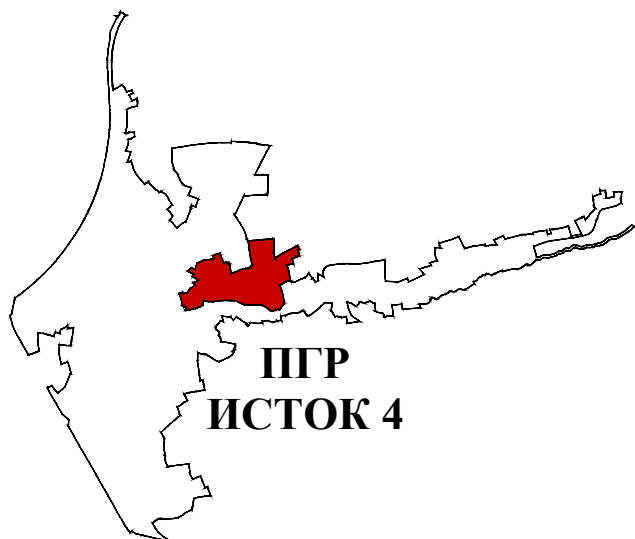

положај планског подручја  
у односу на план вишег рада

СКУПШТИНА ГРАДА  
КРУШЕВЦА  
председник



ЈАВНО ПРЕДУЗЕЋЕ ЗА УРБАНИЗАМ И ПРОЈЕКТОВАЊЕ КРУШЕВАЦ

### ПЛАН ДЕТАЉНЕ РЕГУЛАЦИЈЕ "ДЕДИНА - ЦЕНТАР" У КРУШЕВЦУ

графички прилог:

#### ДЕТАЉНА НАМЕНА ПОВРШИНА


руководилац израде:

одговорни урбаниста:  
Марина Радовановић, дипл.инж.арх.

размера:  
1:1000

Сл. лист бр.:  
6-1/25

лист:  
02

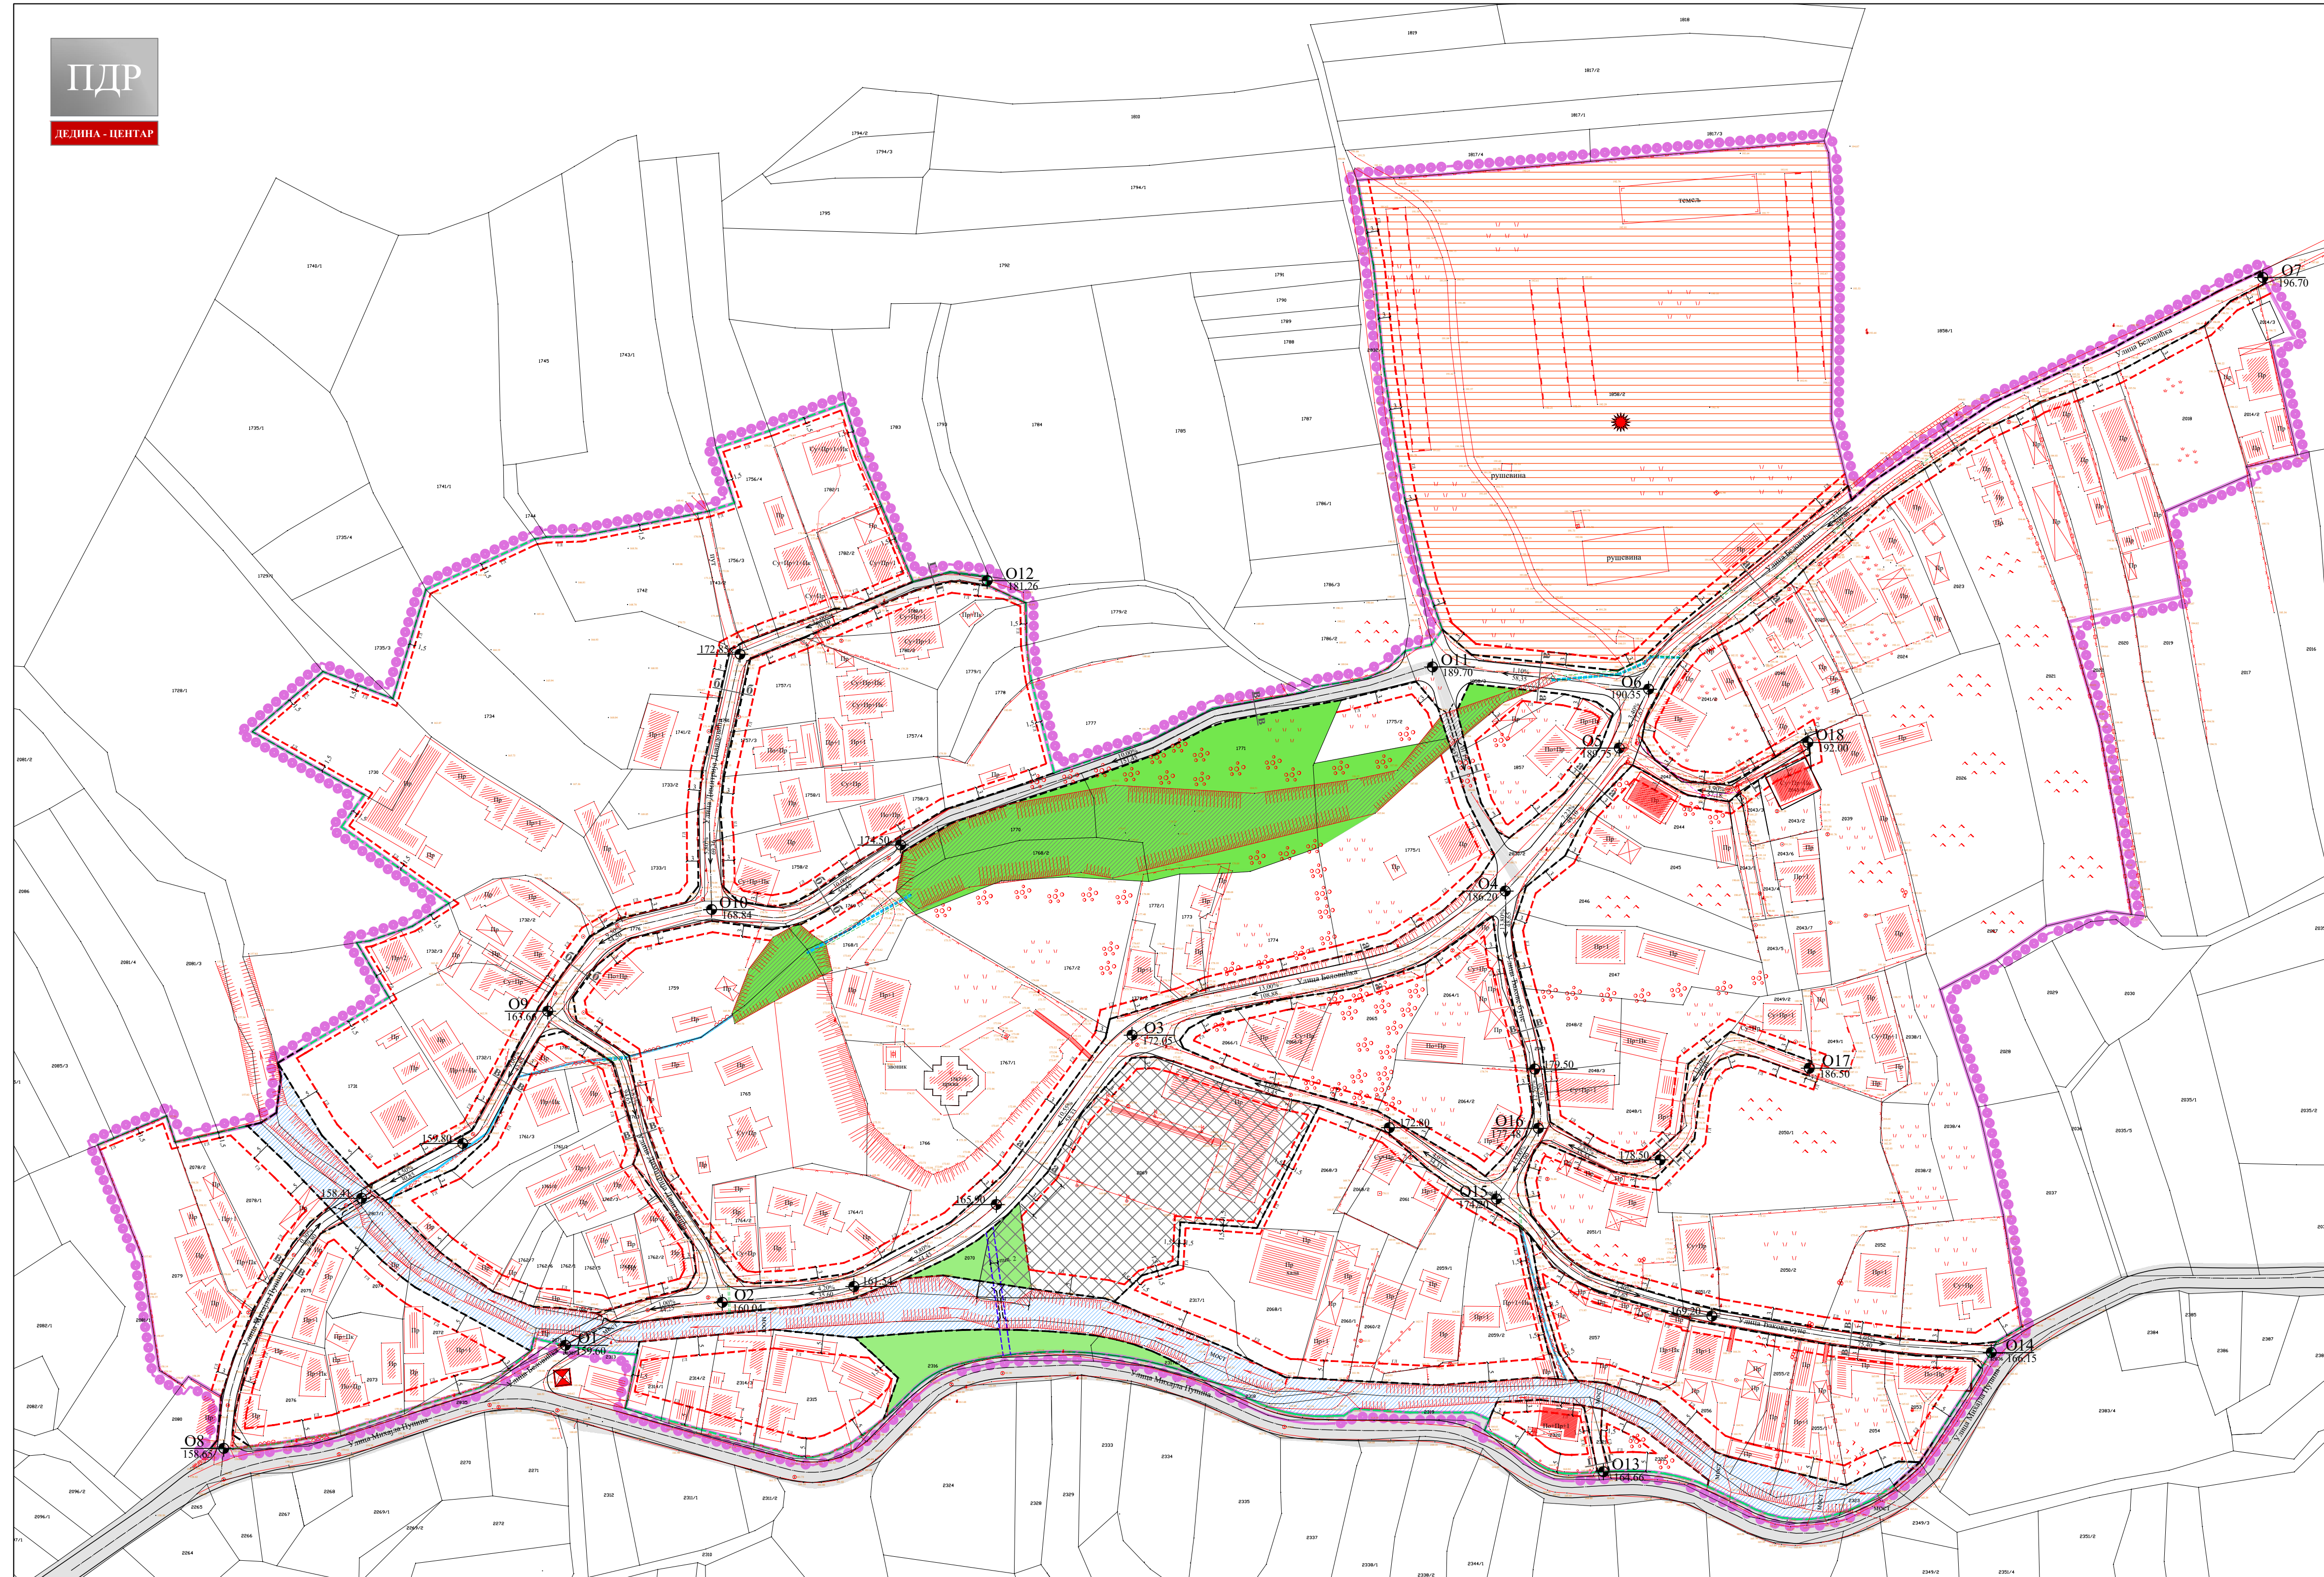

#### ЛЕГЕНДА

- Граница плана
- Граница катастарске парцеле
- Фактичко стање
- Пропуст-постојећи
- Отворени канал за одводњавање
- Резервисан коридор за регулацију потока отвореним каналом
- Јаруга
- Археолошки локалитет - културно добро које ужива претходну заштиту
- Зелене површине
- Brownfield локација
- Обавезна израда урбанистичког пројекта

#### САОБРАЋАЈНА ИНФРАСТРУКТУРА

- Општински пут бр.26 (Дедина - Текије - Капиција)
- Улица у насељу - постојећа
- Улица у насељу - планирана
- Прилазни пут - постојећи
- Прилазни пут - планиран
- Пешачка стаза - планирана
- Мост - постојећи
- Мост - планиран


#### УРБАНИСТИЧКА РЕГУЛАЦИЈА

- Регулациона линија
- Регулациона линија преузета из ПГР "Исток 4" у Крушевцу (09/19)
- Грађевинска линија

#### НИВЕЛАЦИЈА

- Апсолутна кота саобраћајнице
- Подужни нагиб саобраћајнице

#### ПОПРЕЧНИ ПРОФИЛИ САОБРАЋАЈНИЦА

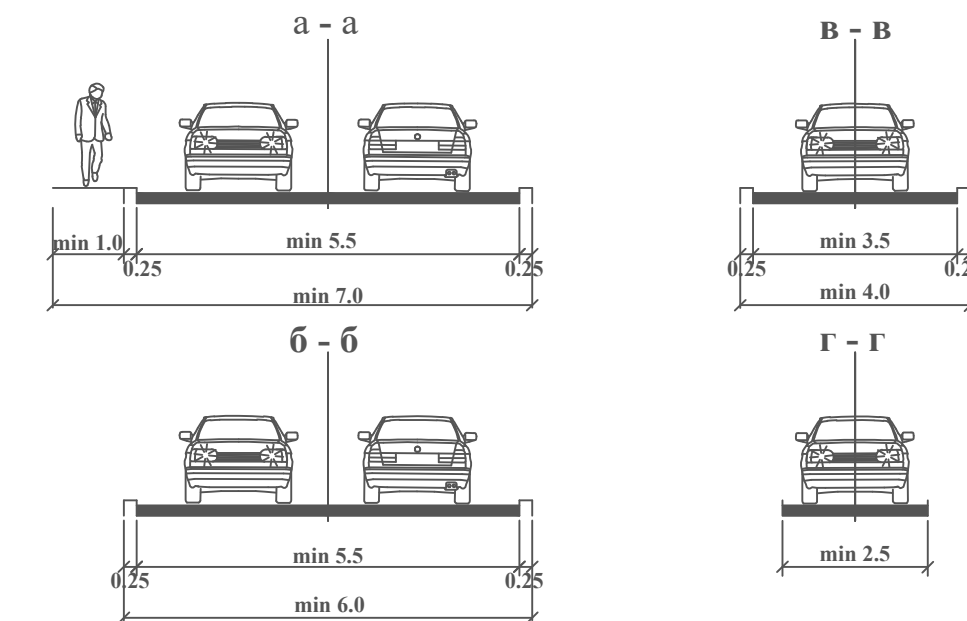

## ГРАД КРУШЕВАЦ



ПГР  
ИСТОК 4

положај планског подручја  
у односу на план вишег рада

СКУПШТИНА ГРАДА  
КРУШЕВЦА

председник



ЈАВНО ПРЕДУЗЕЋЕ ЗА УРБАНИЗАМ И ПРОЈЕКТОВАЊЕ КРУШЕВАЦ

### ПЛАН ДЕТАЉНЕ РЕГУЛАЦИЈЕ "ДЕДИНА - ЦЕНТАР" У КРУШЕВЦУ

графички прилог:

#### ПЛАН САОБРАЋАЈНИЦА И РЕГУЛАЦИОНО-НИВЕЛАЦИОНИ ПЛАН

руководилац израде:

одговорни урбаниста:  
Марина Радовановић, дипл.инж.арх.

обрађивачи:

саобраћајна инфраструктура:  
Предраг Арсић, дипл.инж.саоб.

нивелација:

Ирена Петровић, дипл.инж.грађ.

Миљана Милосављевић, дипл.инж.грађ.


размера:  
1:1000

Сл. лист бр.:  
6-1/25

лист:  
03



положај планског подручја  
у односу на план вишег рада

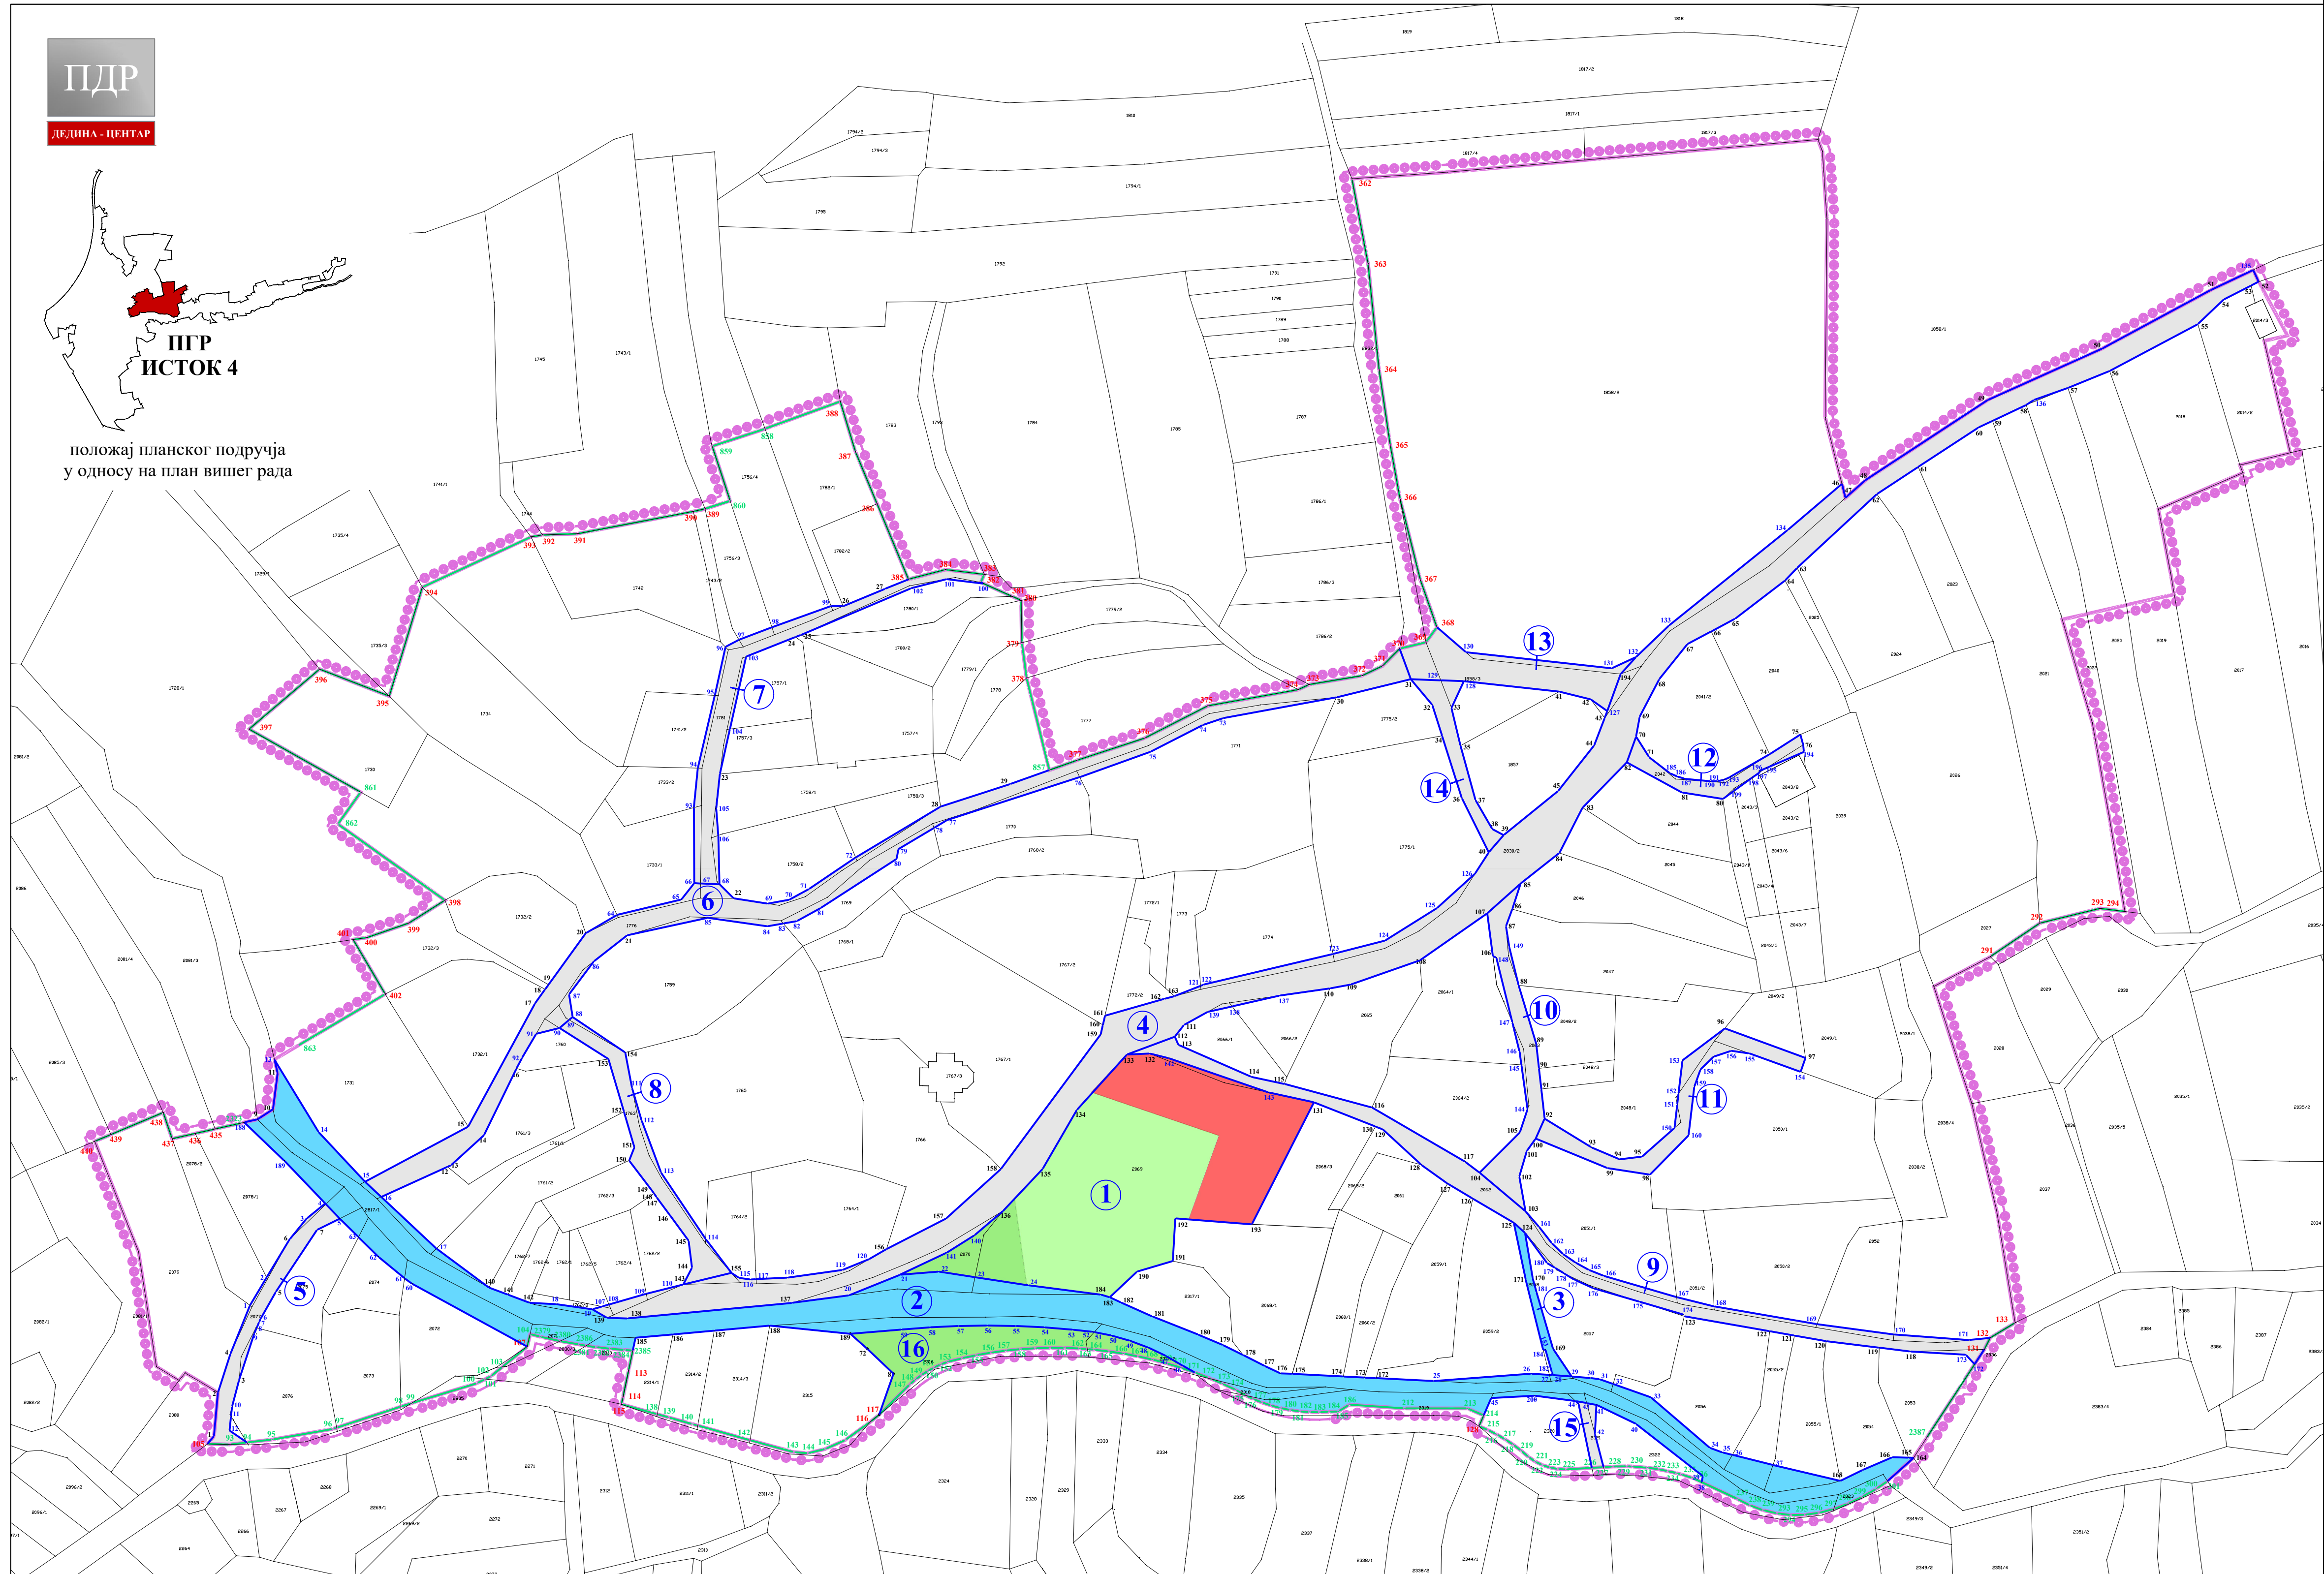

## ГРАД КРУШЕВАЦ

### ЛЕГЕНДА

- Граница плана
- Граница катастарске парцеле
- ПОВРШИНЕ ЈАВНЕ НАМЕНЕ
- Саобраћајнице у укупном профилу
- Површине за спорт и рекреацију
- Зелене површине
- Површине за јавне намене
- Водно земљиште
- Граница новоформиране грађевинске парцеле јавне намене преузета из ПГР "Исток 4" у Крушевцу (09/19)
- Граница новоформиране грађевинске парцеле јавне намене
- Ознака новоформиране грађевинске парцеле јавне намене
- Ознаке катастарских тачака које задржавају координате преузетих из ПГР "Исток 4" у Крушевцу (09/19)
- Ознаке катастарских тачака које задржавају координате
- Ознаке новопроектованих тачака преузетих из ПГР "Исток 4" у Крушевцу (09/19)
- Ознаке новопроектованих тачака

СКУПШТИНА ГРАДА  
КРУШЕВЦА  
председник



ЈАВНО ПРЕДУЗЕЋЕ ЗА УРБАНИЗАМ И ПРОЈЕКТОВАЊЕ КРУШЕВАЦ

## ПЛАН ДЕТАЉНЕ РЕГУЛАЦИЈЕ "ДЕДИНА - ЦЕНТАР" У КРУШЕВЦУ

графички прилог:

### ПЛАН ПОВРШИНА ЈАВНЕ НАМЕНЕ са планом грађевинских парцела и аналитичко-геодетским елементима за обележавање

руководилац израде:

одговорни урбаниста:  
Марина Радовановић, дипл.инж.арх.



обрађивач:

Дејан Терзић, струк.инж.геодез.

размера:  
1:1000

Сл. лист бр.:  
6-1/25

лист:  
04

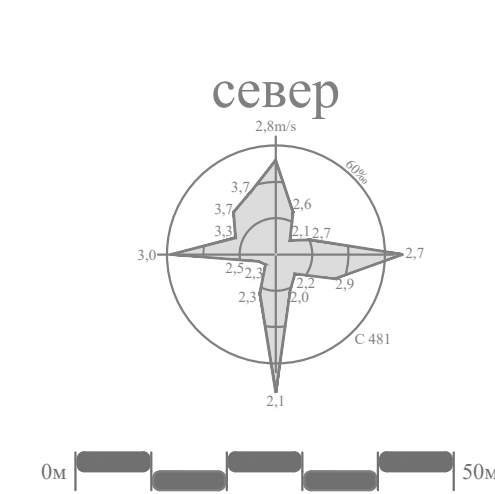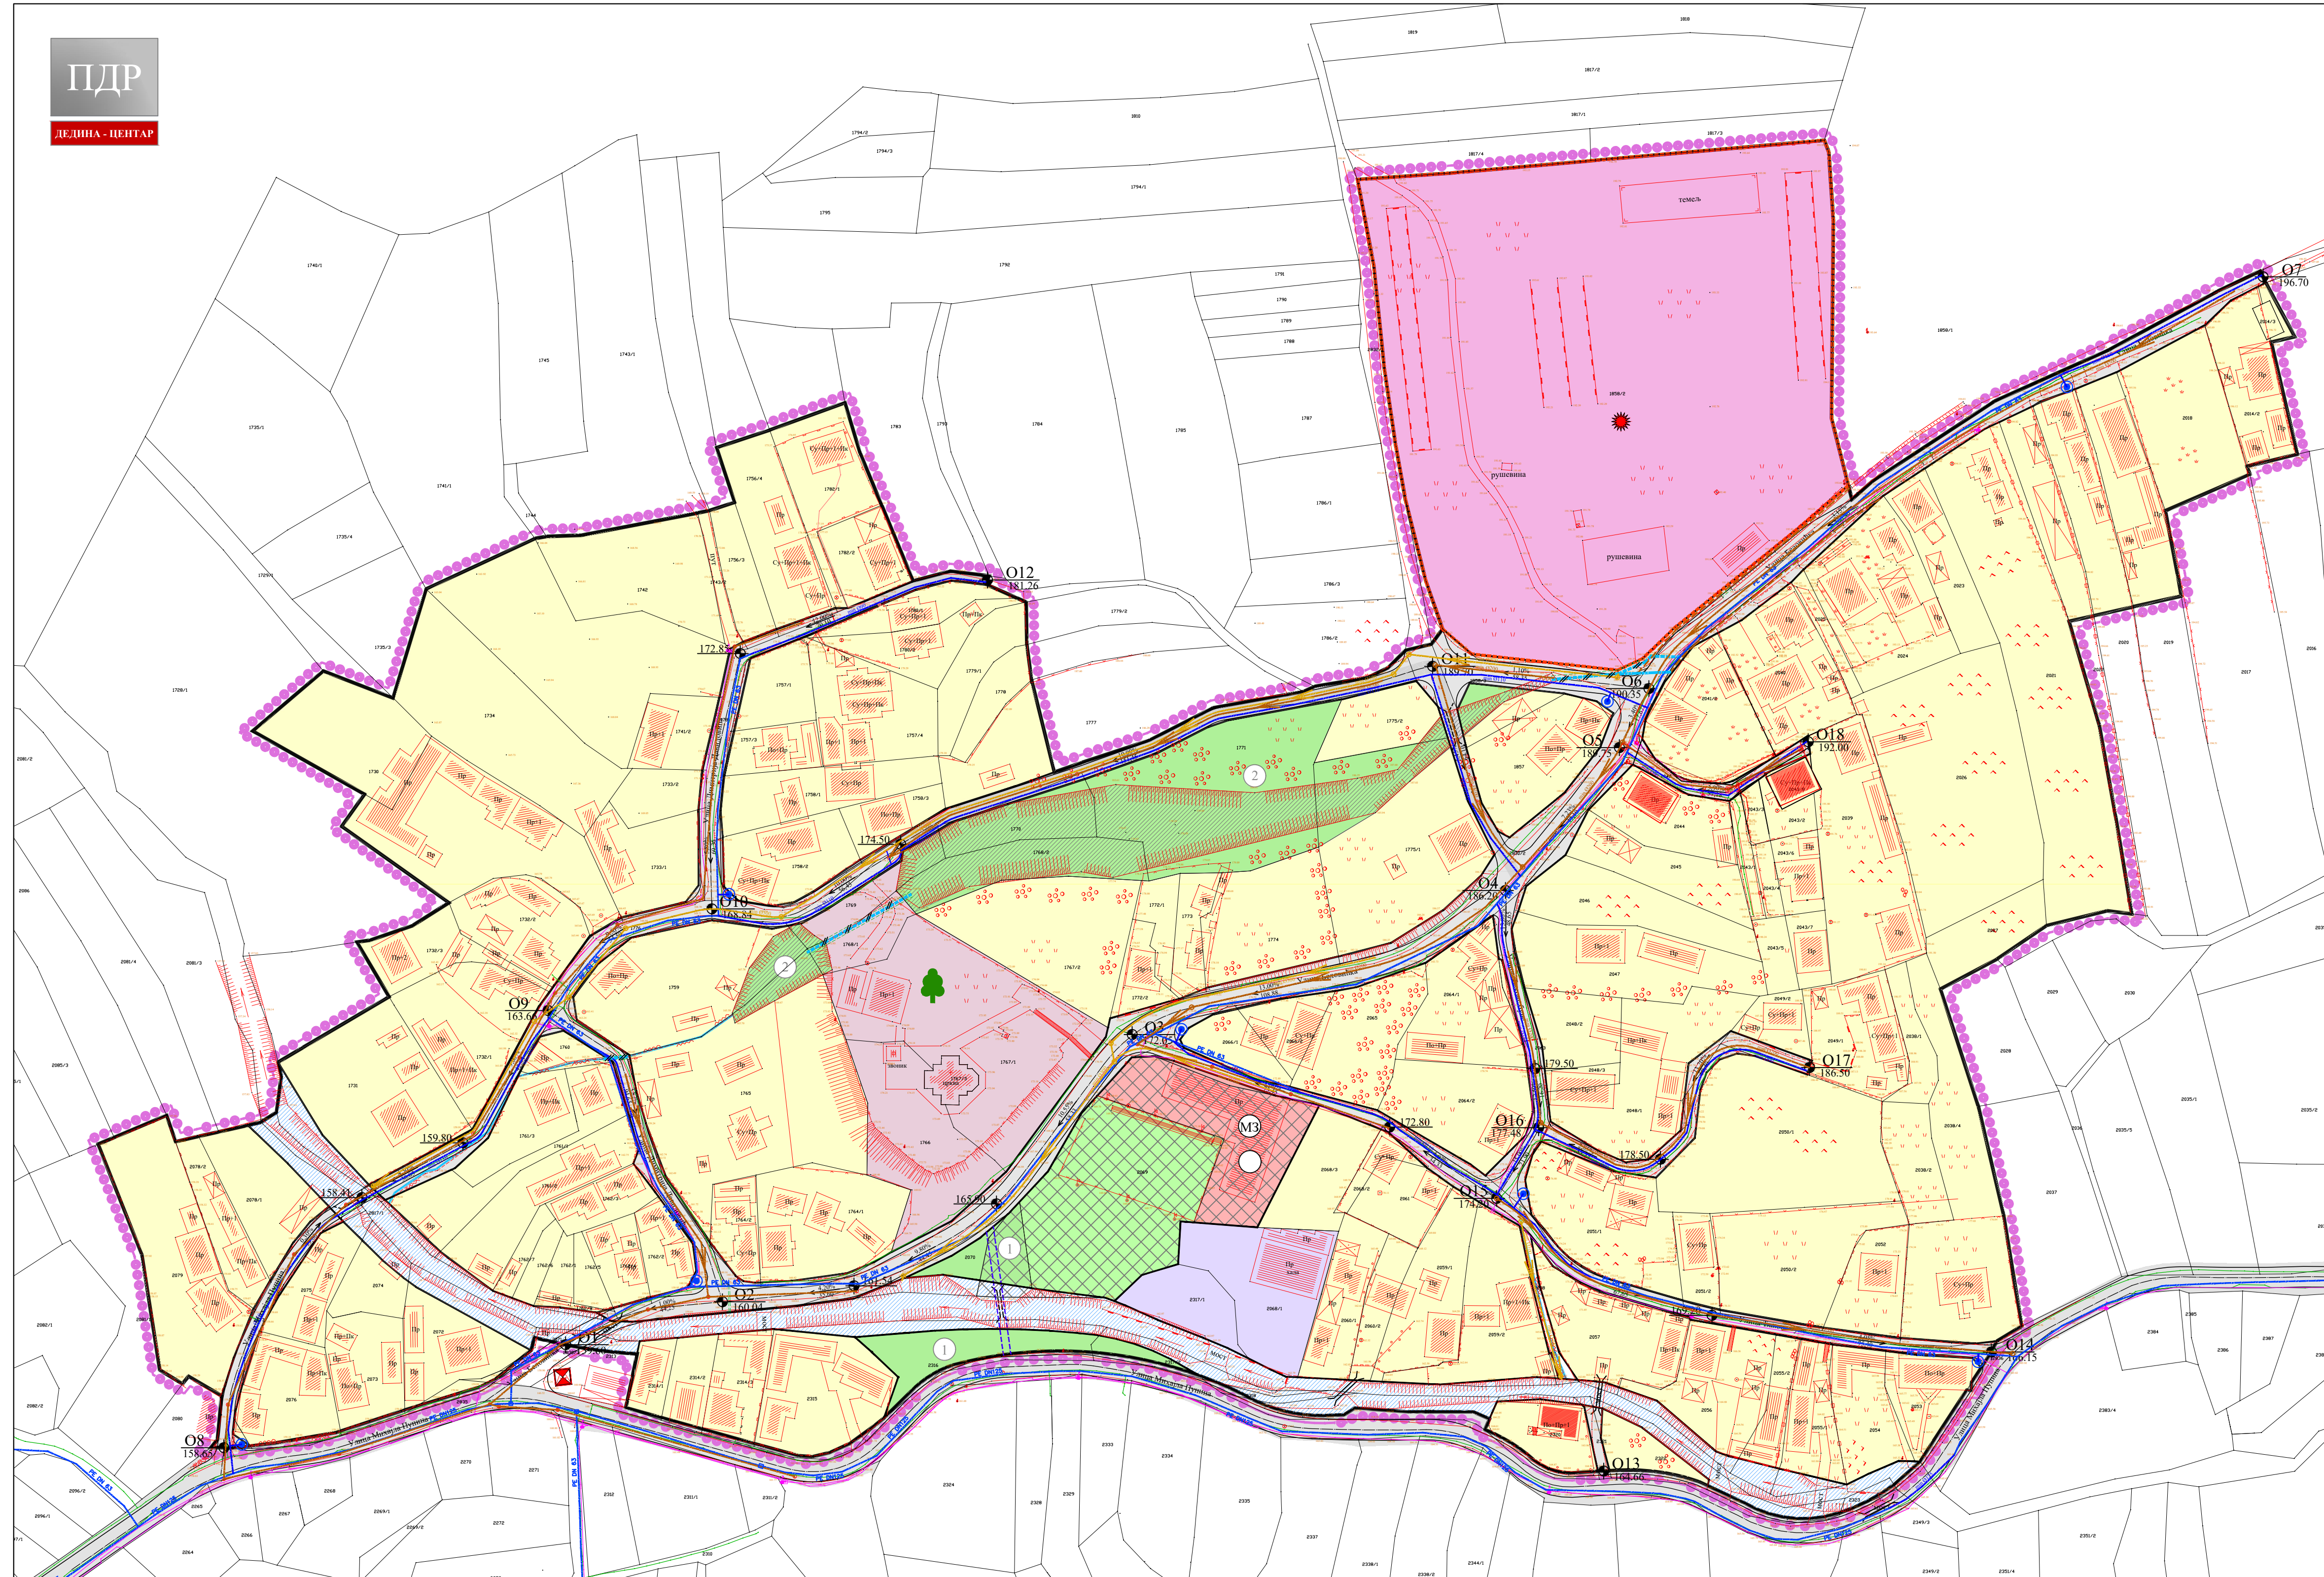

положај планског подручја  
у односу на план вишег рада

#### ЛЕГЕНДА

- Граница плана
- Граница катастарске парцеле
- Фактичко стање
- Пропуст-постојећи
- Отворени канал за одводњавање
- Резервисан коридор за регулацију потока отвореним каналом
- Јаруга
- Археолошки локалитет - културно добро које ужива претходну заштиту
- Запис
- Brownfield локација
- Обавезна израда урбанистичког пројекта

#### НАМЕНА ПОВРШИНА

- Породично становање
- Површине за верске објекте
- Површине за јавне намене - Месна заједница
- Површине за јавне намене - Културно - спортски центар
- Површине за спорт и рекреацију
- Индустрија и производња = привредне делатности\*
- \*категирија намене земљишта према класификацији у планском документу вишег реда
- Површине за комерцијалне делатности

- Зелене површине - парк суседства
- Зелене површине - заштитно зеленило

#### САОБРАЋАЈНА ИНФРАСТРУКТУРА

- Општински пут бр.26 (Дедина - Текије - Капиција)
- Улица у насељу - постојећа
- Улица у насељу - планирана
- Прилазни пут - постојећи
- Прилазни пут - планиран
- Пешачка стаза - планирана
- Мост - постојећи
- Мост - планиран



## ГРАД КРУШЕВАЦ

### ТЕХНИЧКА И КОМУНАЛНА ИНФРАСТРУКТУРА

#### Електроенергетска инфраструктура

- Трафостаница 10/0,4 kV - постојећа
- Електроенергетски водови - постојећи

#### Електронска комуникациона инфраструктура

- ТК вод - постојећи

#### Хидротехничка инфраструктура

- Водовод - постојећи - евидентиран
- Канализација отпадних вода - постојећа - евидентирана
- Планирана реконструкција и изградња водоводне мреже
- Планирана канализација отпадних вода
- Планирана атмосферска канализација
- Планирани хидрант
- Планирани земљани канал
- Планирани пропуст
- Постојећи пропуст који се укида
- Гасна инфраструктура
- Гасовод - постојећи - подземни



ЈАВНО ПРЕДУЗЕЋЕ ЗА УРБАНИЗАМ И ПРОЈЕКТОВАЊЕ КРУШЕВАЦ

### ПЛАН ДЕТАЉНЕ РЕГУЛАЦИЈЕ "ДЕДИНА - ЦЕНТАР" У КРУШЕВЦУ

#### графички прилог:

### ПЛАН ХИДРОТЕХНИЧКЕ ИНФРАСТРУКТУРЕ

#### руководилац израде:

одговорни урбаниста:  
Марина Радовановић, дипл.инж.арх.

#### обрађивач:



одговорни урбаниста:  
Славица Николић, дипл.грађ.инж.

стручни сарадник:  
Јана Новаковић, мастер.грађ.инж.

размера:  
1:1000

Сл. лист бр.:  
6-1/25

лист:  
05

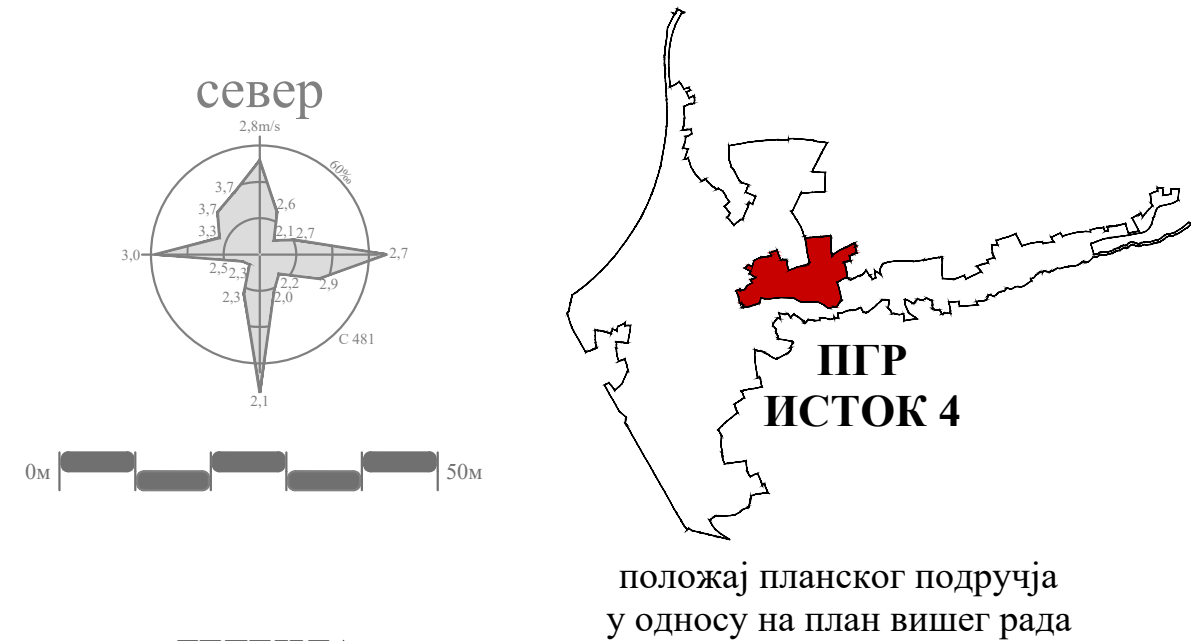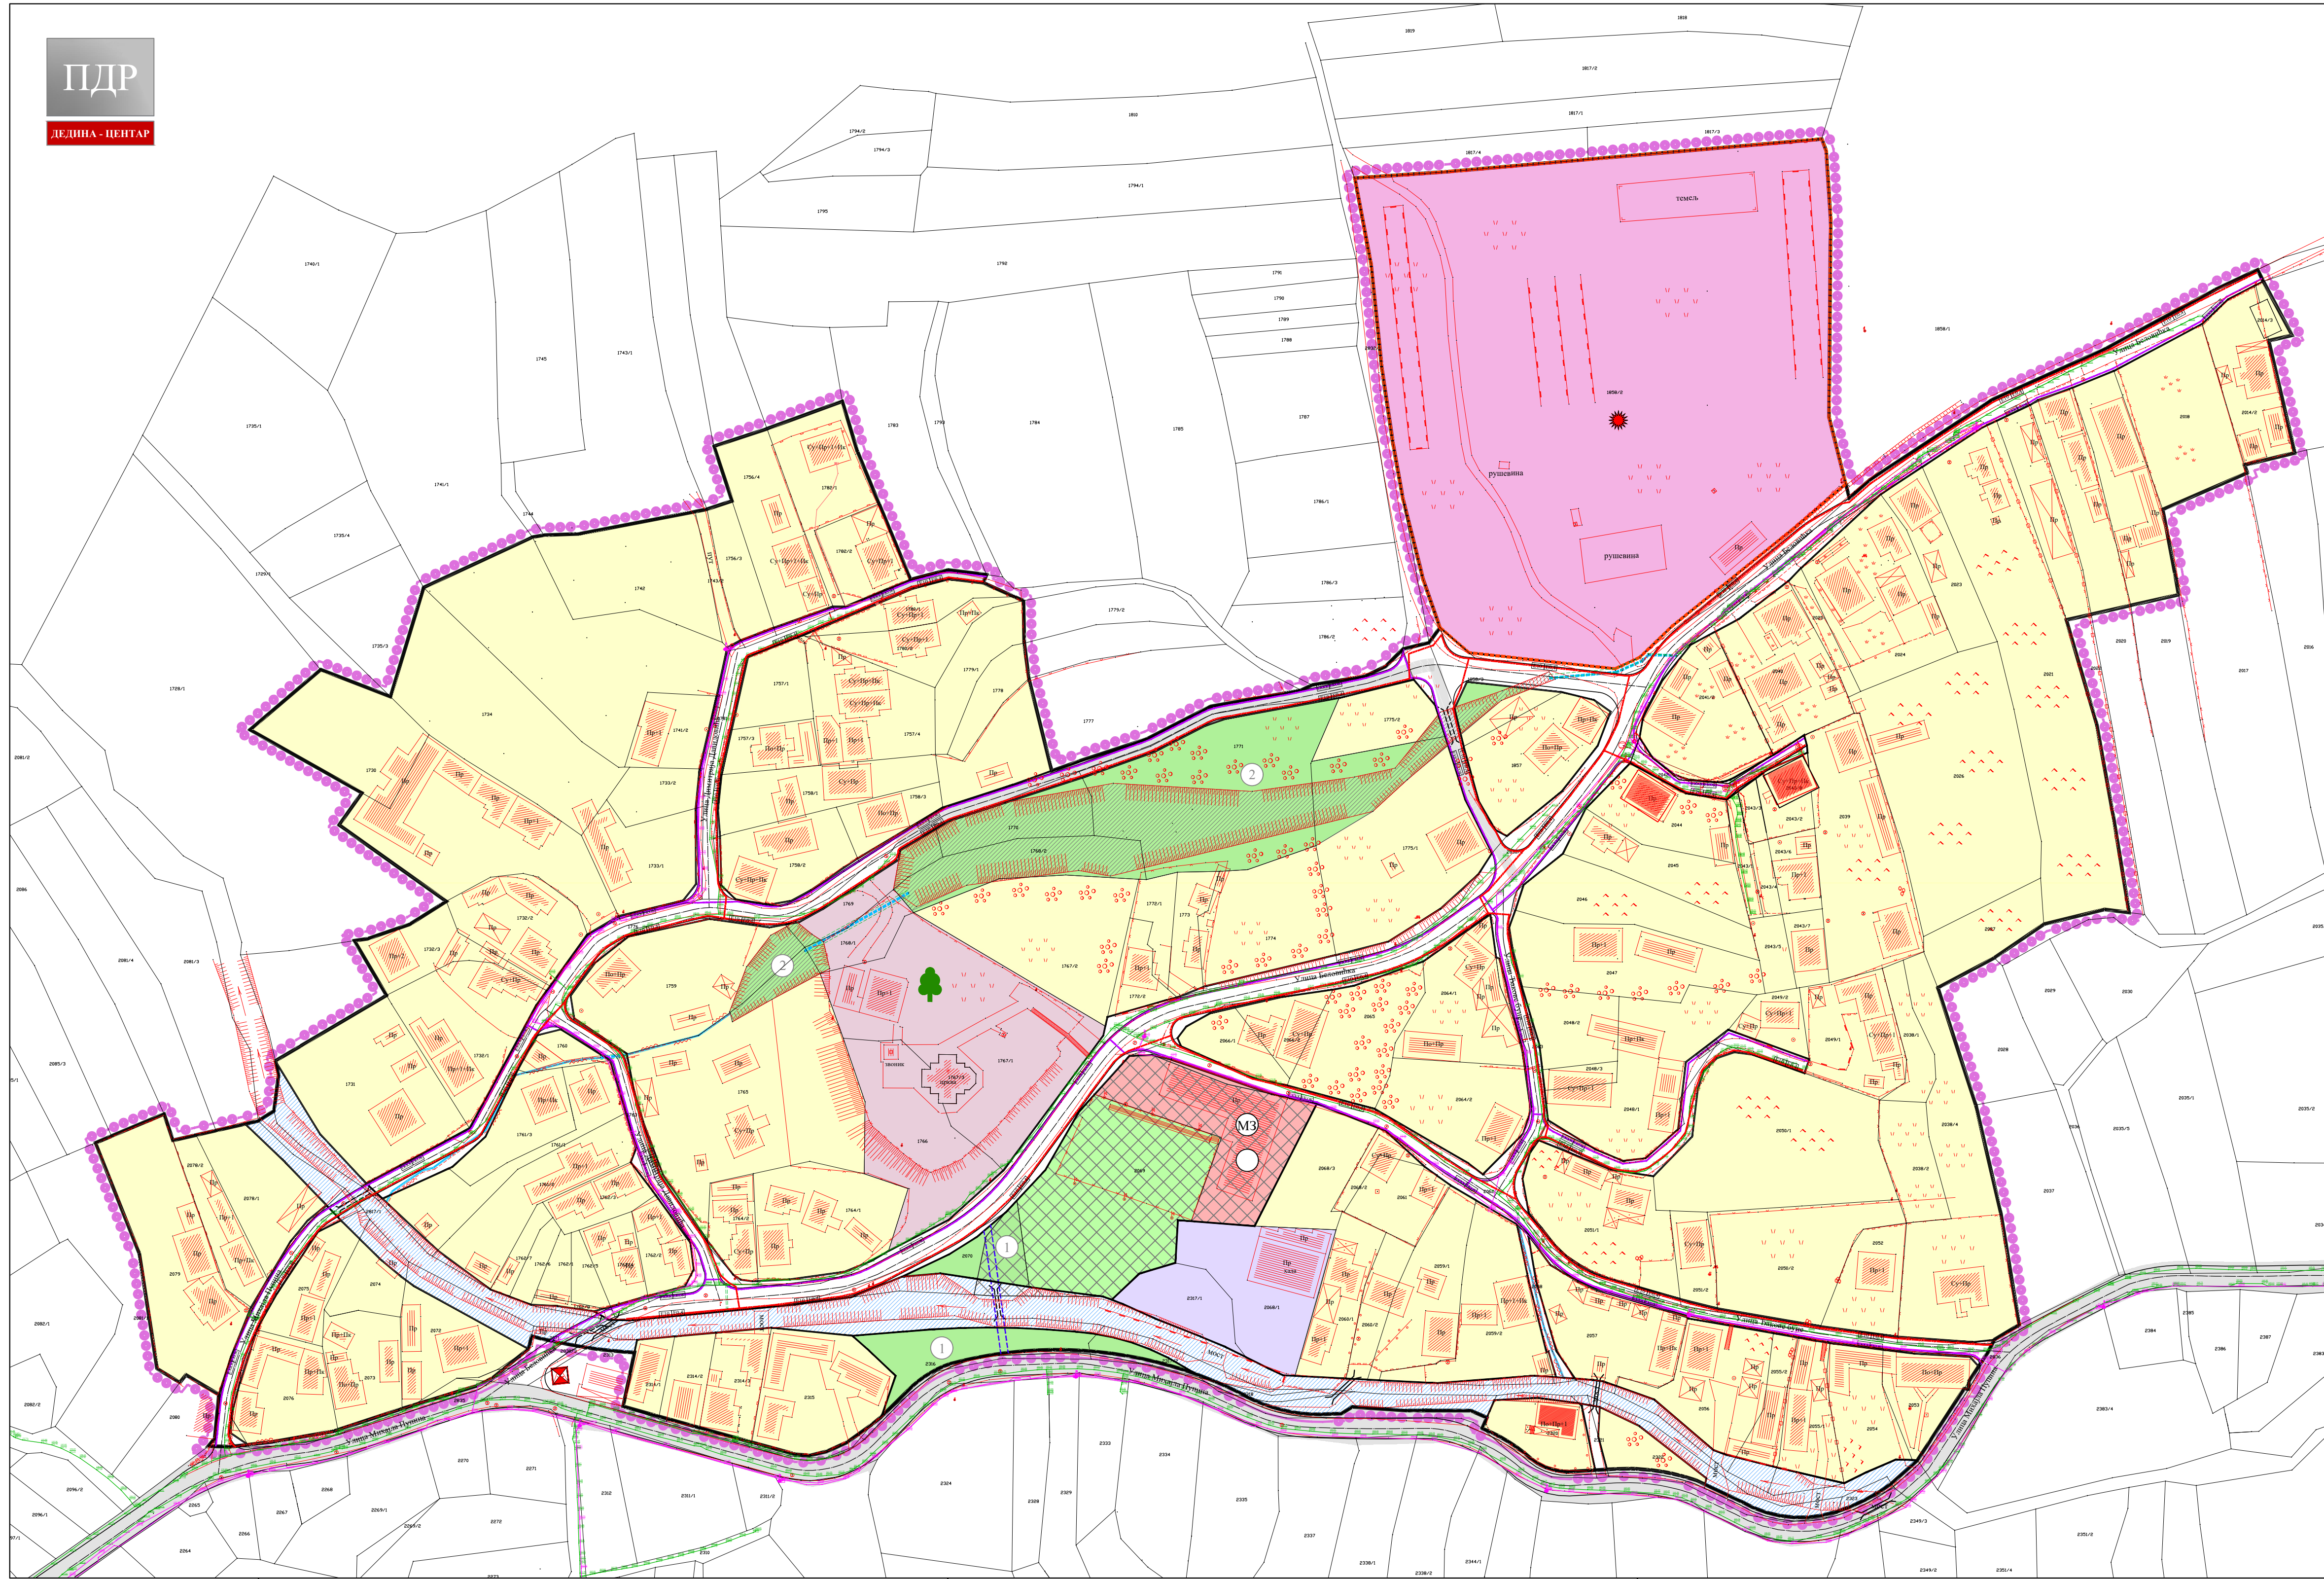

#### ЛЕГЕНДА

- Граница плана
- Граница катастарске парцеле
- Фактичко стање
- Пропуст-постојећи
- Отворени канал за одводњавање
- Резервисан коридор за регулацију потока отвореним каналом
- Јаруга
- Археолошки локалитет - културно добро које ужива претходну заштиту
- Запис
- Brownfield локација
- Обавезна израда урбанистичког пројекта
- НАМЕНА ПОВРШИНА**
- Породично становање
- Површине за верске објекте
- Површине за јавне намене - Месна заједница
- Површине за јавне намене - Културно - спортски центар
- Површине за спорт и рекреацију
- Индустрија и производња = привредне делатности\*
- \*категорија намене земљишта према класификацији у планском документу вишег реда
- Површине за комерцијалне делатности
- Зелене површине - парк суседства
- Зелене површине - заштитно зеленило
- САОБРАЋАЈНА ИНФРАСТРУКТУРА**
- Општински пут бр.26 (Дедина - Текије - Капиција)
- Улица у насељу - постојећа
- Улица у насељу - планирана
- Прилазни пут - постојећи
- Прилазни пут - планиран
- Пешачка стаза - планирана
- Мост - постојећи
- Мост - планиран



## ГРАД КРУШЕВАЦ

### ТЕХНИЧКА И КОМУНАЛНА ИНФРАСТРУКТУРА

#### Електроенергетска инфраструктура

- Трафостаница 10/0,4 kV - постојећа
- Електроенергетски водови - постојећи
- Електроенергетски вод 10kV - планирани - подземни
- Електроенергетски вод 0,4kV - планирани - подземни

#### Електронска комуникациона инфраструктура

- ТК вод - постојећи
- Телекомуникациона канализација - планирана - подземна
- Оптички кабл - планирани - подземни

#### Гасна инфраструктура

- Гасовод - постојећи - подземни

СКУПШТИНА ГРАДА  
КРУШЕВЦА  
председник



ЈАВНО ПРЕДУЗЕЋЕ ЗА УРБАНИЗАМ И ПРОЈЕКТОВАЊЕ КРУШЕВАЦ

## ПЛАН ДЕТАЉНЕ РЕГУЛАЦИЈЕ "ДЕДИНА - ЦЕНТАР" У КРУШЕВЦУ

графички прилог:

### ПЛАН ЕЛЕКТРОЕНЕРГЕТИКЕ, ТК И ГАСИФИКАЦИЈЕ

руководилац израде:

одговорни урбаниста:  
Марина Радовановић, дипл.инж.арх.

обрађивач - електроенергетика:

одговорни урбаниста:  
Драгослав Радојевић, дипл.инж.ел.

обрађивач - ТК:

одговорни урбаниста:  
Слободан Николић, дипл.инж.ел.

обрађивач:

Миљан Марковић, инж.маш.

размера:



1:1000

Сл. лист бр.:

6-1/25

лист:


06

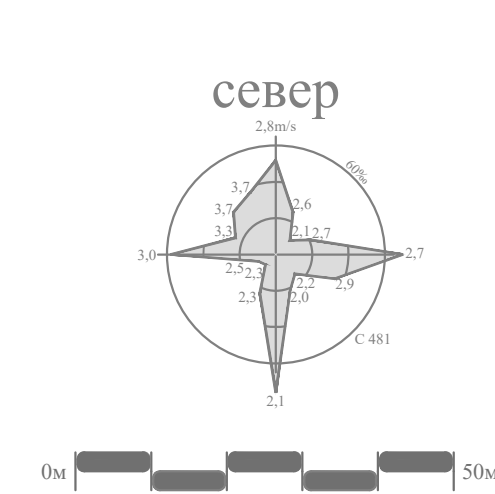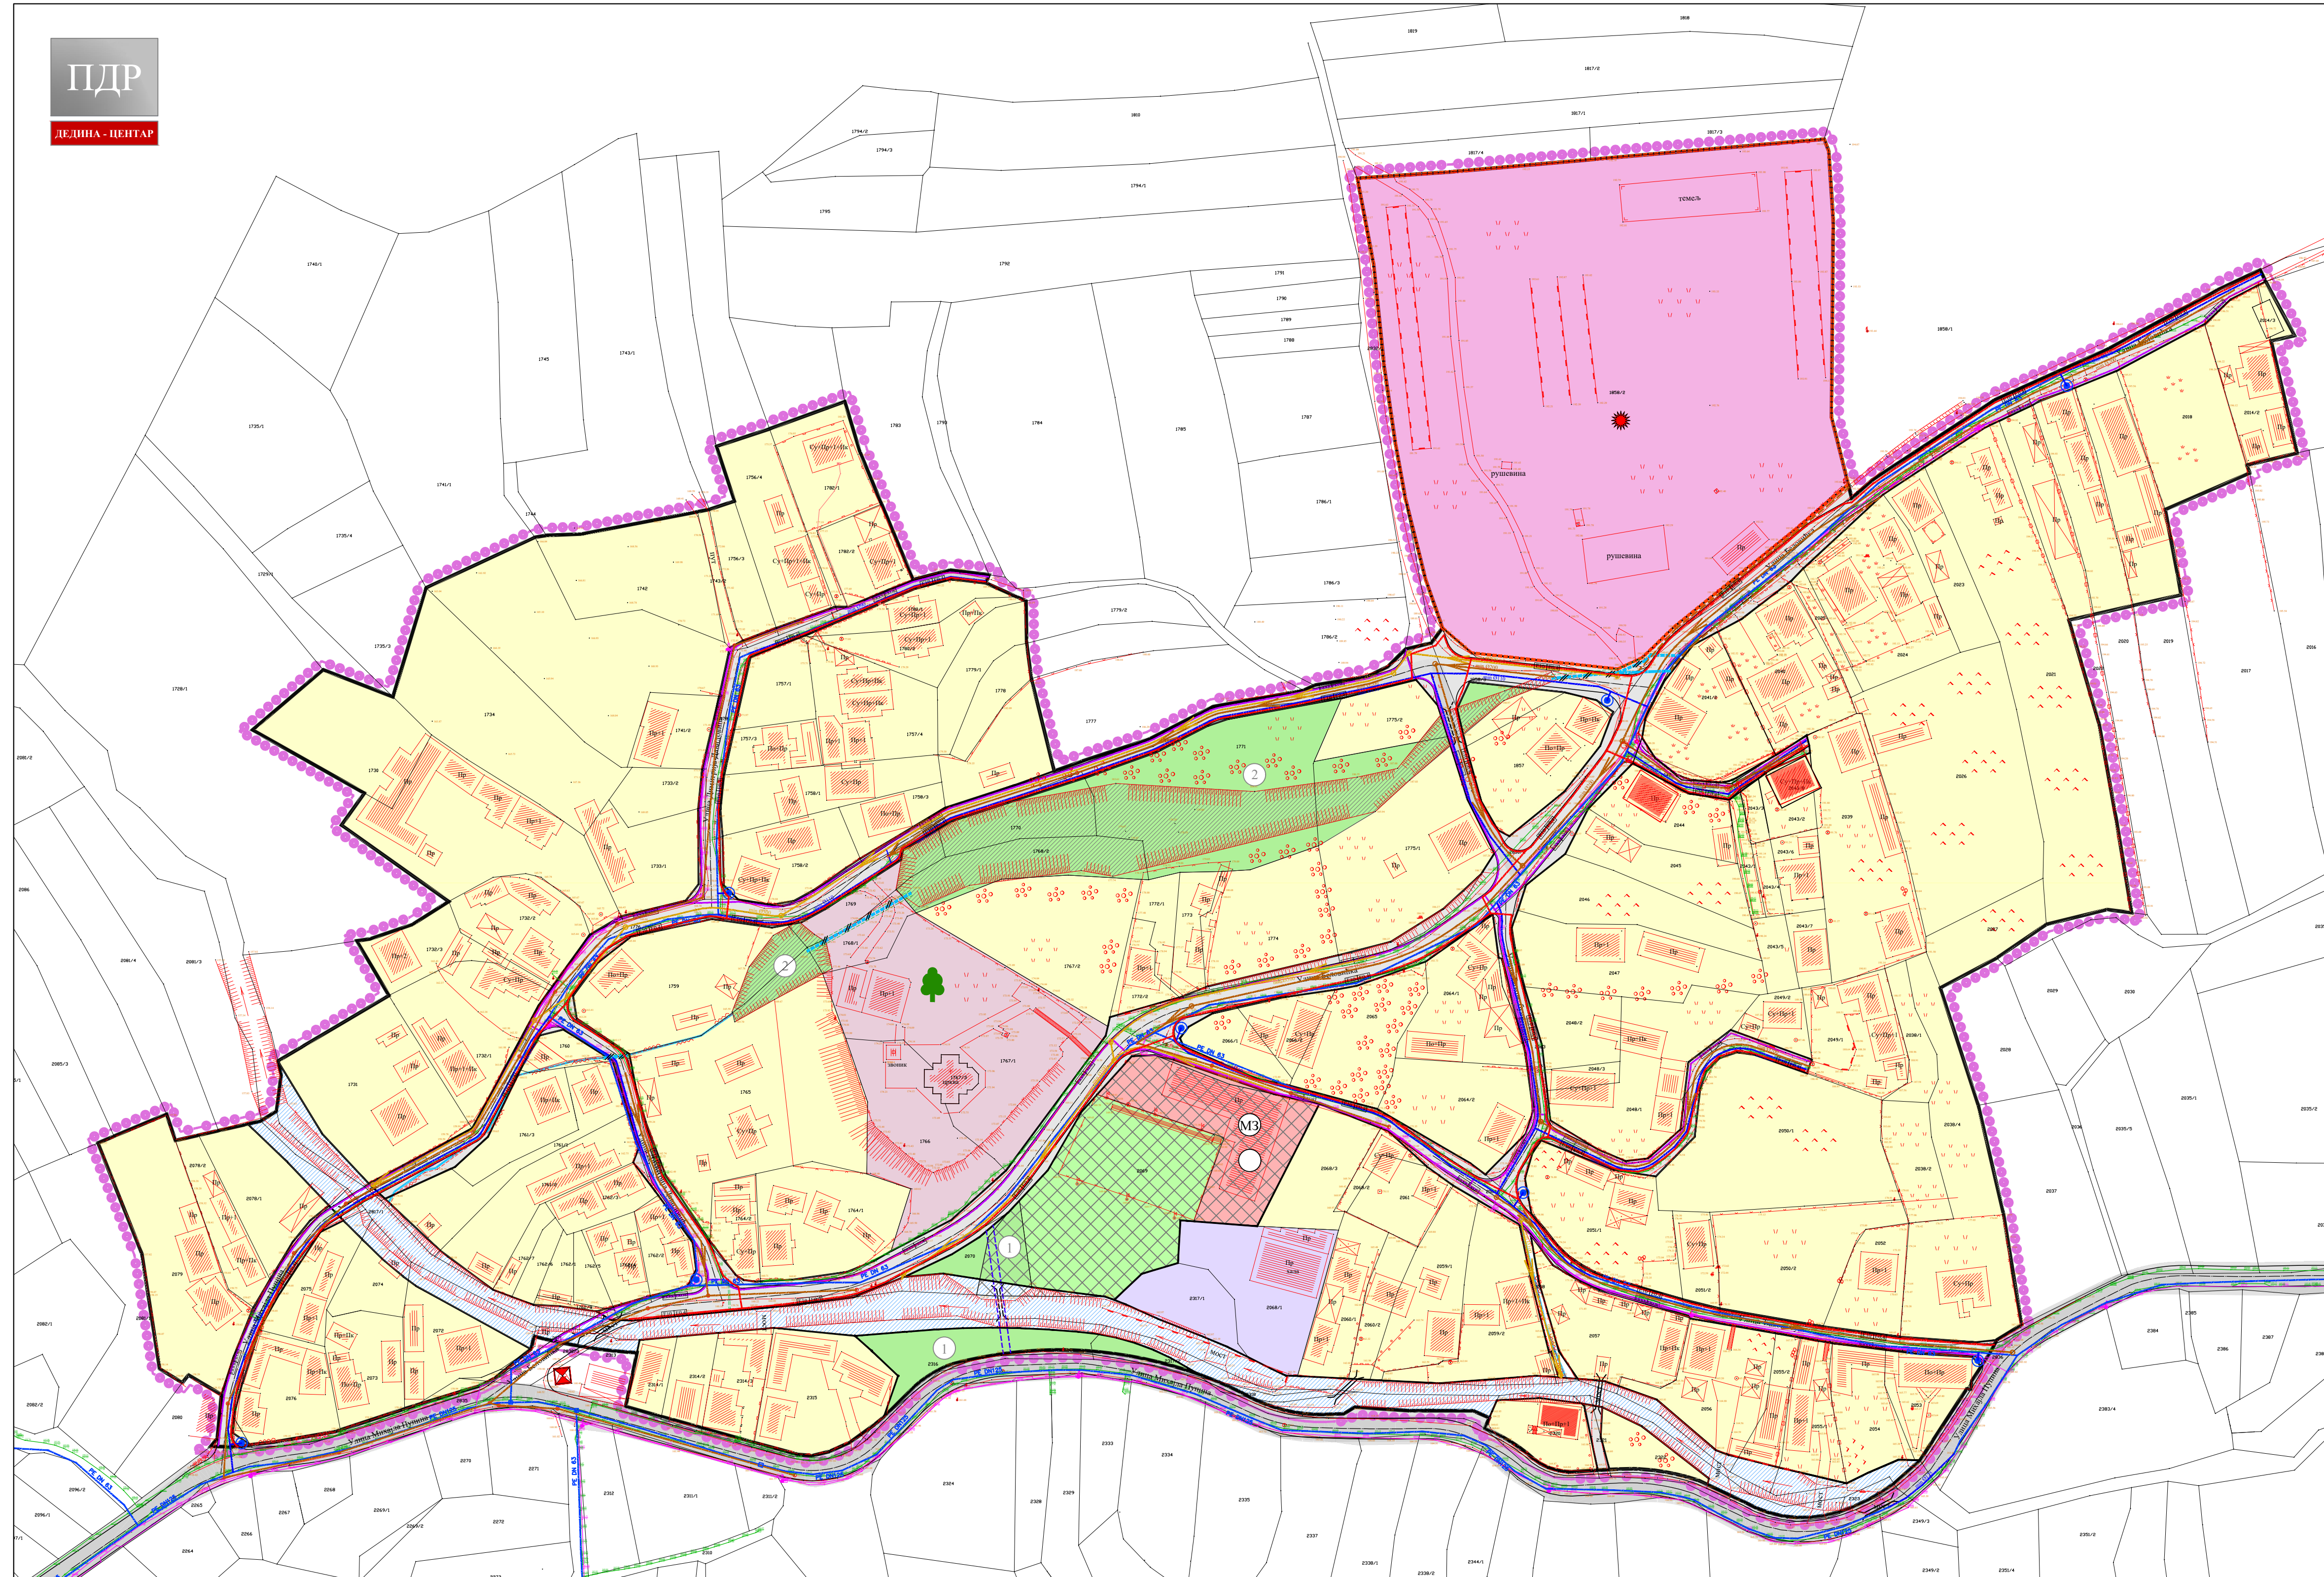

положај планског подручја  
у односу на план вишег рада

#### ЛЕГЕНДА

- Граница плана
- Граница катастарске парцеле
- Фактичко стање
- Пропуст-постојећи
- Отворени канал за одводњавање
- Резервисан коридор за регулацију потока отвореним каналом
- Јаруга
- Археолошки локалитет - културно добро које ужива претходну заштиту
- Запис
- Brownfield локација
- Обавезна израда урбанистичког пројекта
- НАМЕНА ПОВРШИНА**
  - Породично становање
  - Површине за верске објекте
  - Површине за јавне намене - Месна заједница
  - Површине за јавне намене - Културно - спортски центар
  - Површине за спорт и рекреацију
  - Индустрија и производња = привредне делатности\*
  - \*категорија намене земљишта према класификацији у планском документу вишег реда
  - Површине за комерцијалне делатности
  - Зелене површине - парк суседства
  - Зелене површине - заштитно зеленило
- САОБРАЋАЈНА ИНФРАСТРУКТУРА**
  - Општински пут бр.26 (Дедина - Текије - Капиција)
  - Улица у насељу - постојећа
  - Улица у насељу - планирана
  - Прилазни пут - постојећи
  - Прилазни пут - планиран
  - Пешачка стаза - планирана
  - Мост - постојећи
  - Мост - планиран

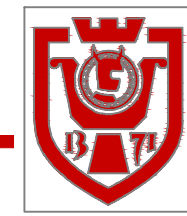

## ГРАД КРУШЕВАЦ

### ТЕХНИЧКА И КОМУНАЛНА ИНФРАСТРУКТУРА

#### Електроенергетска инфраструктура

- Трафостаница 10/0,4 kV - постојећа
- Електроенергетски водови - постојећи
- Електроенергетски вод 10kV - планирани - подземни
- Електроенергетски вод 0,4kV - планирани - подземни

#### Електронска комуникациона инфраструктура

- ТК вод - постојећи
- Телекомуникациона канализација - планирана - подземна
- Оптички кабл - планирани - подземни


#### Хидротехничка инфраструктура

- Водовод - постојећи - евидентиран
- Канализација отпадних вода - постојећа - евидентирана
- Планирана реконструкција и изградња водоводне мреже
- Планирана канализација отпадних вода
- Планирана атмосферска канализација
- Планирани хидрант
- Планирани земљани канал
- Планирани пропуст
- Постојећи пропуст који се укида

#### Гасна инфраструктура

- Гасовод - постојећи - подземни

СКУПШТИНА ГРАДА  
КРУШЕВЦА  
председник

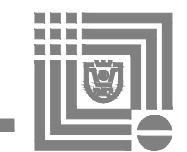

ЈАВНО ПРЕДУЗЕЋЕ ЗА УРБАНИЗАМ И ПРОЈЕКТОВАЊЕ КРУШЕВАЦ

## ПЛАН ДЕТАЉНЕ РЕГУЛАЦИЈЕ "ДЕДИНА - ЦЕНТАР" У КРУШЕВЦУ

графички прилог:

### СИНХРОН ПЛАН ИНФРАСТРУКТУРЕ

руководилац израде:

одговорни урбаниста:  
Марина Радовановић, дипл.инж.арх.

размера:  
1:1000

Сл. лист бр.:  
6-1/25

лист:  
07