


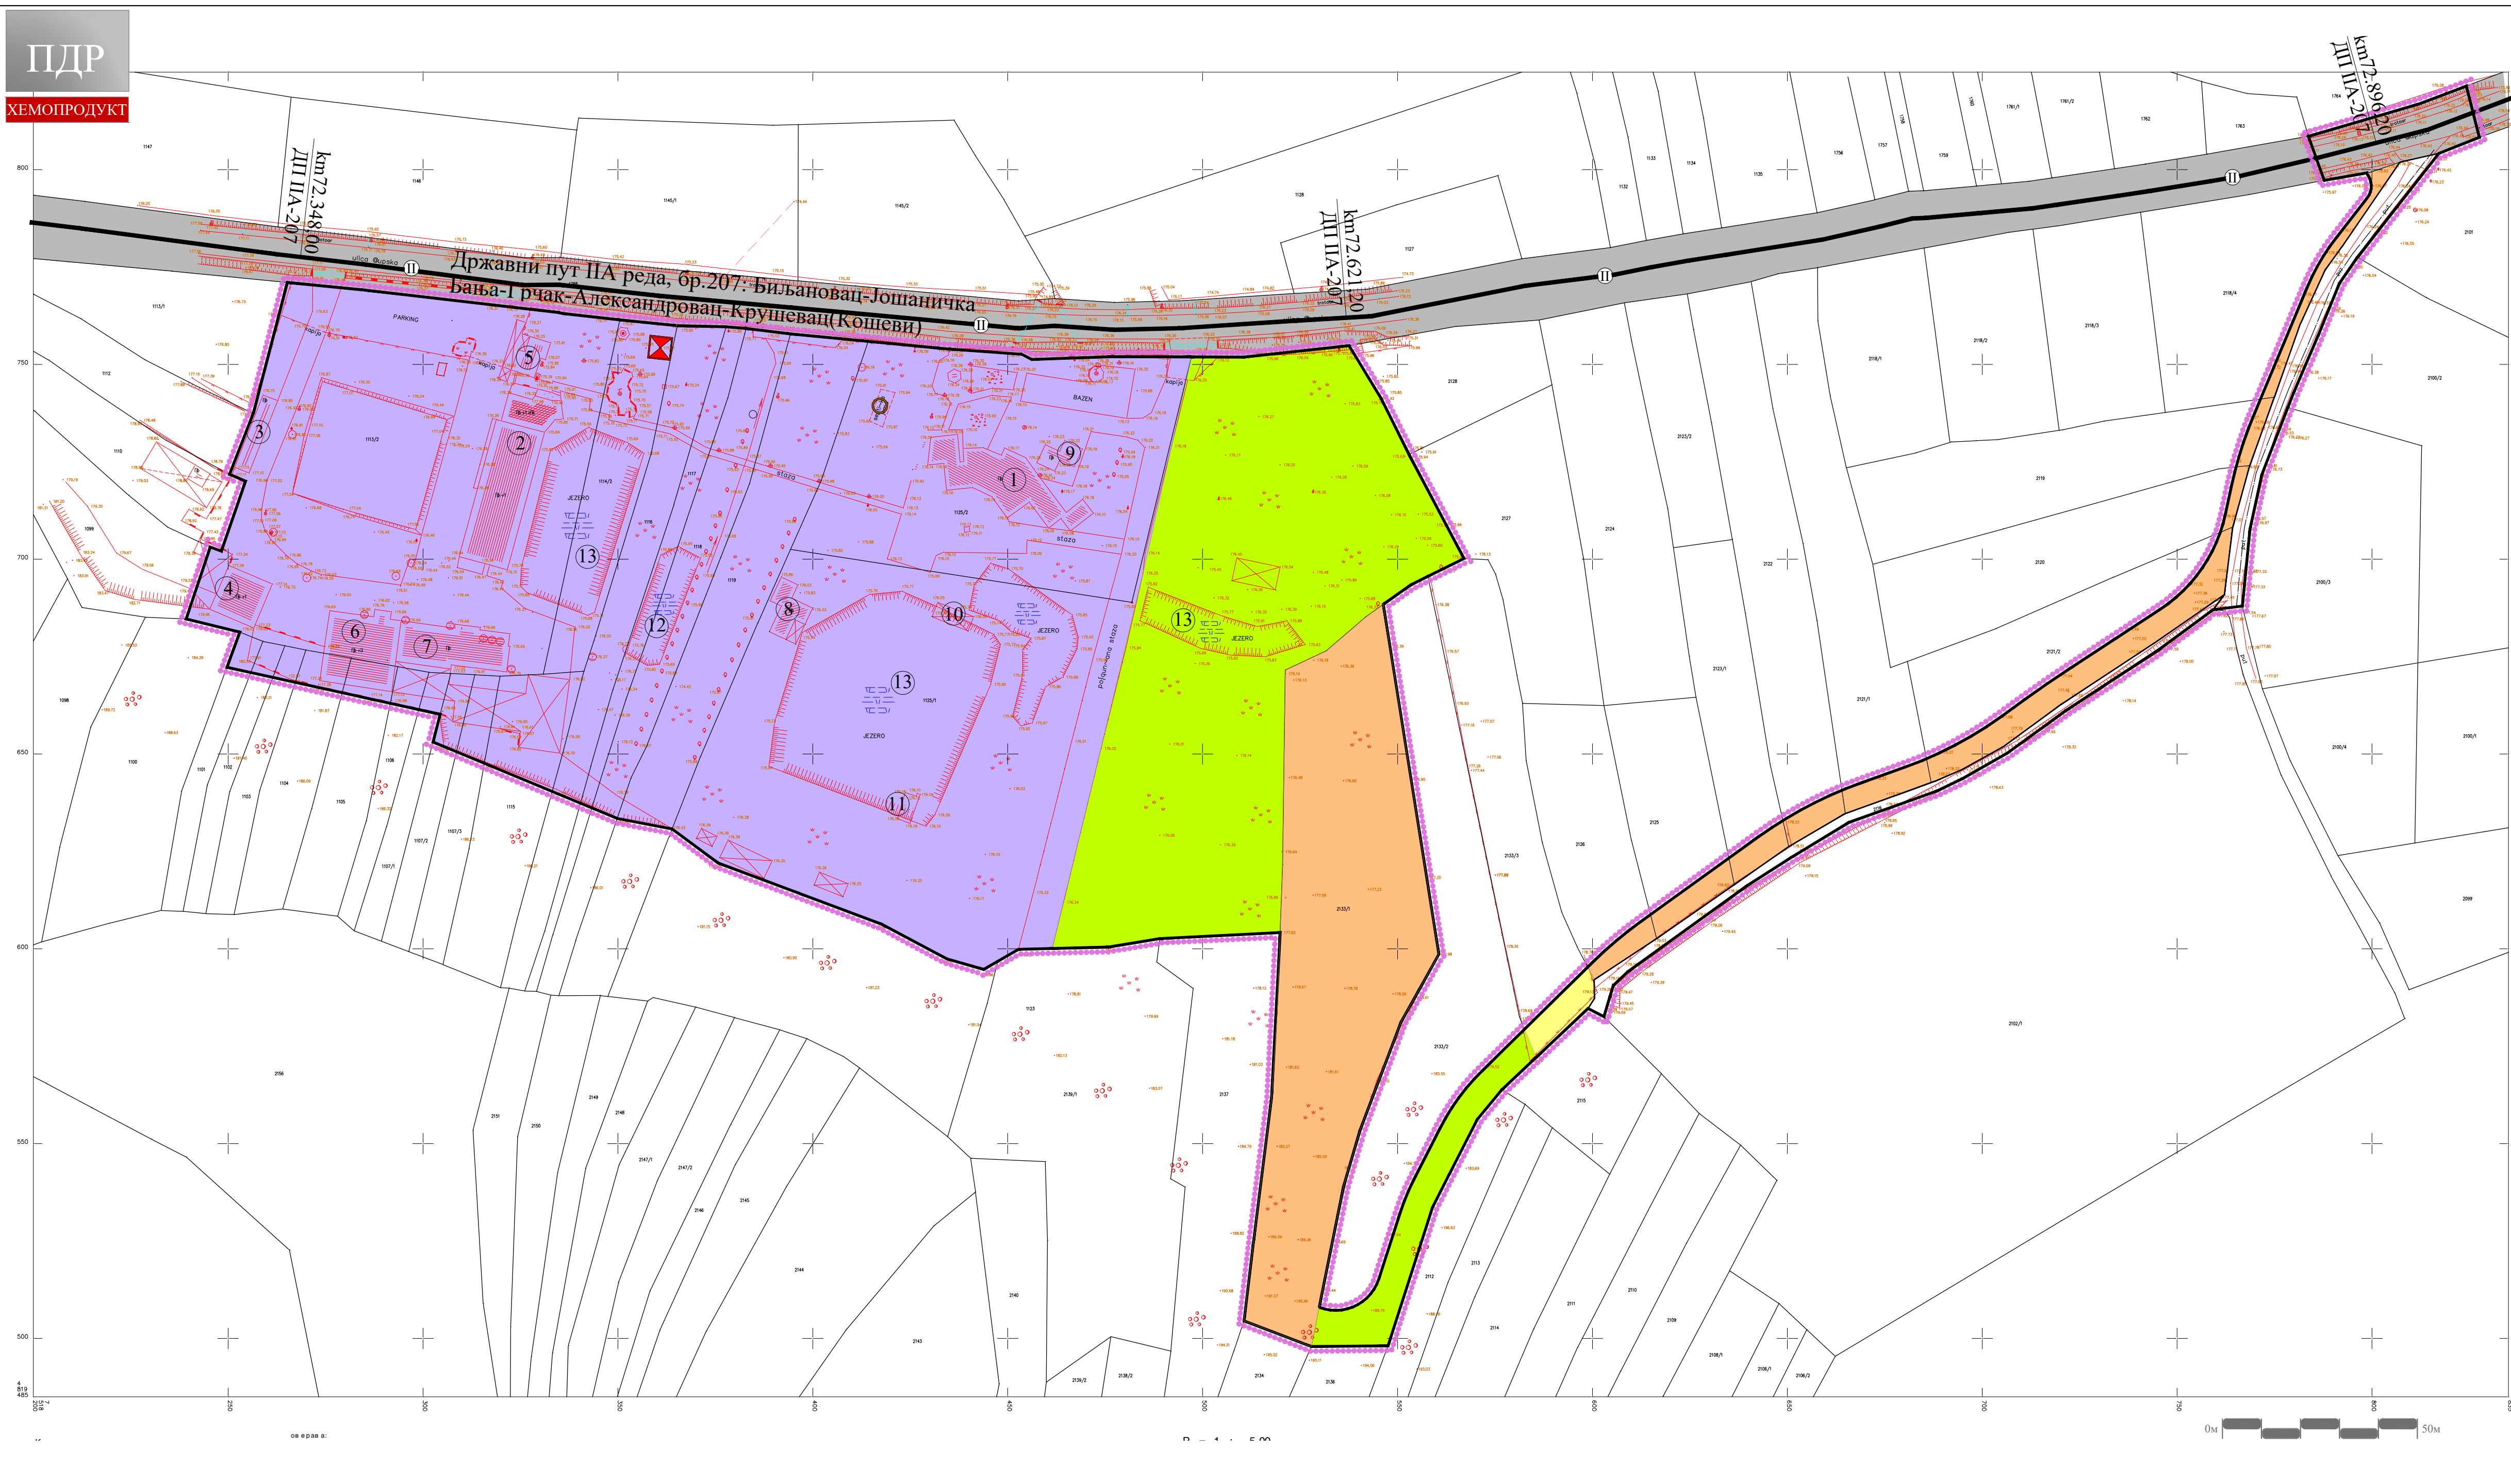

ЛЕГЕНДА

- Граница плана
- Граница катастарске парцеле
- Фактичко стање
- Граница урбанистичке зоне
- Ознака урбанистичке зоне

НАМЕНА ПОВРШИНА

- Површине за индустрију и производњу
- Индустријски објекат за чишћење и складиштење отпадне металне амбалаже (П)
- Пословни објекат-складиште готове робе и репроматеријала (П+2)
- Помоћни објекат (П)
- Помоћни објекат-гаража и остава (П+1)
- Помоћни објекат (П)
- Индустријски објекат за производњу, складиштење, припрему, мешање и паковање производа (П+3)
- Производни објекат са магацином (П)
- Апартман (П)
- Помоћни објекат (П)
- Надстрешница (П)
- Скакаоница
- Лагуна система за пречишћавање отпадних вода
- Водене површине
- Неизграђене површине
- Пољопривредно земљиште
- Породично становање

САОБРАЋАЈНА ИНФРАСТРУКТУРА

- Државни пут II реда - постојећи
- Улица у насељу - постојећа
- Прилазни пут - постојећи

ТЕХНИЧКА И КОМУНАЛНА ИНФРАСТРУКТУРА

Електроенергетска инфраструктура

- Електроенергетски водови - постојећи
- Трафостаница 10/0,4 kV - постојећа
- Хидротехничка инфраструктура
- Септичка јама- постојећа

север

ГРАД КРУШЕВАЦ

положај у обухвату ПП Града Крушевца

ЈАВНО ПРЕДУЗЕЋЕ ЗА УРБАНИЗАМ И ПРОЈЕКТОВАЊЕ КРУШЕВАЦ

ПЛАН ДЕТАЉНЕ РЕГУЛАЦИЈЕ ЗА КОМПЛЕКС „ХЕМОПРОДУКТ“ ЖАБАРЕ-КРУШЕВАЦ

графички прилог:

ПОСТОЈЕЋЕ СТАЊЕ

руководилац израде:

одговорни урбаниста:

Даница Дељанин, дипл.инж.арх.

размера:


1:1000

док. бр. (вер.):


Сл.лист бр.6-1/2025

лист:


01

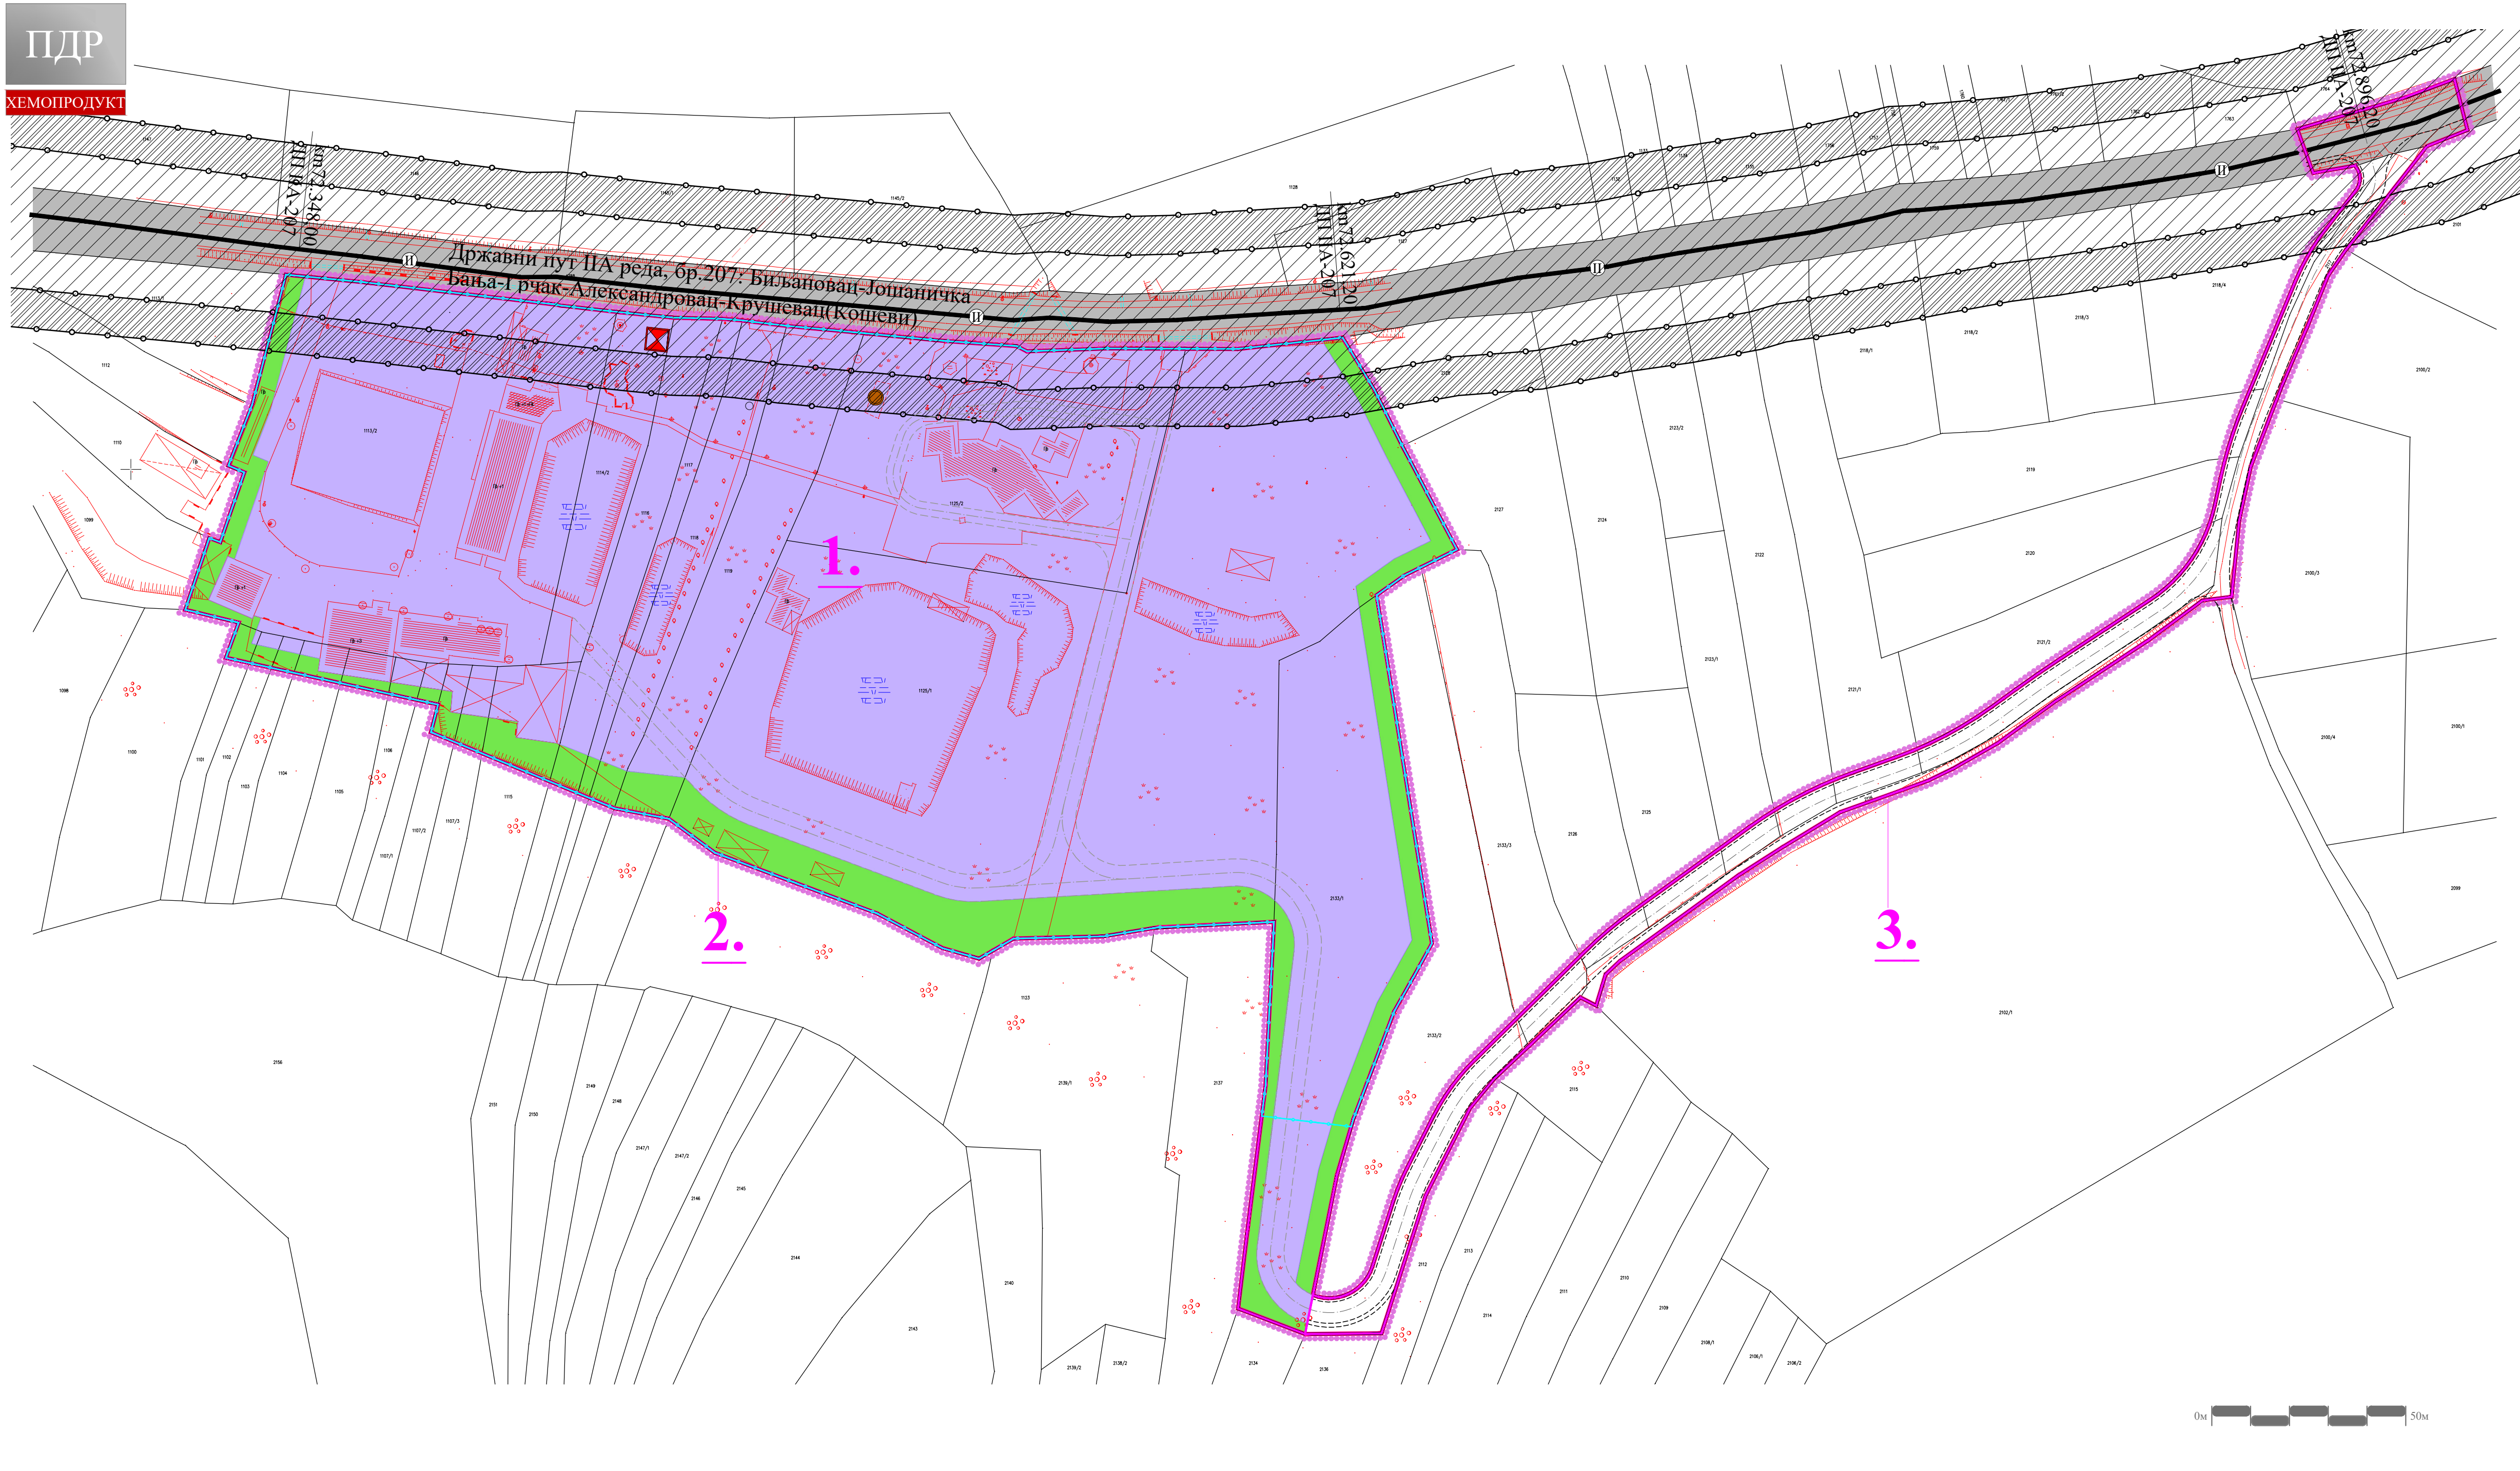

- ЛЕГЕНДА**
- Граница плана
 - Граница грађевинског подручја
 - Граница катастарске парцеле
 - Фактичко стање
 - Граница урбанистичке зоне
 - Ознака урбанистичке зоне
 - Ограда комплекса
- НАМЕНА ПОВРШИНА**
- Површине за индустрију и производњу
 - Зелене површине-заштитно зеленило
- САОБРАЋАЈНА ИНФРАСТРУКТУРА**
- Државни пут II реда - постојећи
 - Улица у насељу - планирана
 - Интерни саобраћај
- ЗАШТИТНИ ПОЈАСЕВИ**
ЛИНИЈСКИХ ИНФРАСТРУКТУРНИХ КОРИДОРА
- Заштитни појас јавног пута
 - Појас контролисане градње

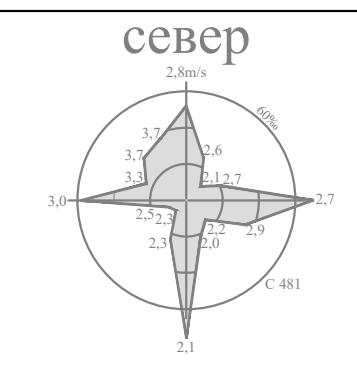

ГРАД КРУШЕВАЦ

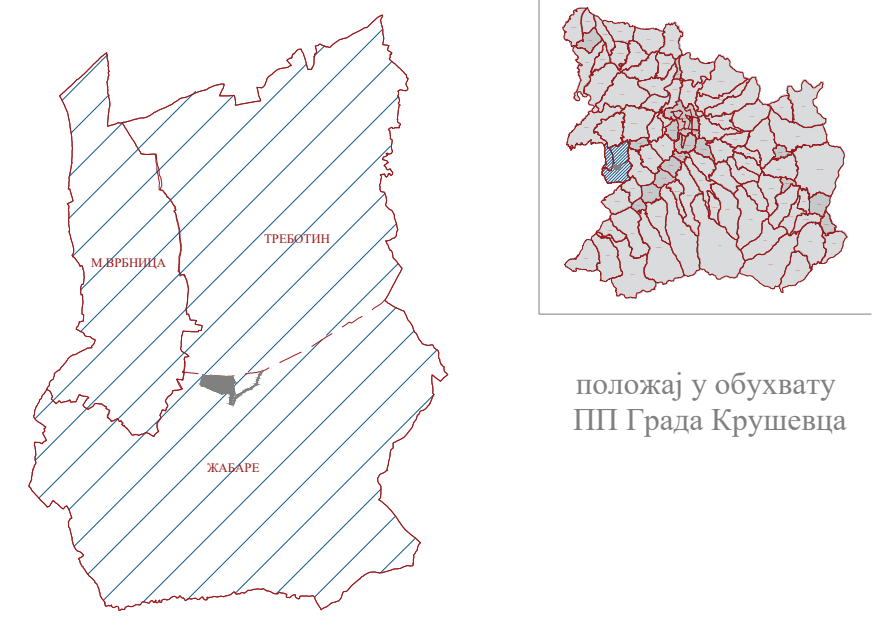

ЈАВНО ПРЕДУЗЕЋЕ ЗА УРБАНИЗАМ И ПРОЈЕКТОВАЊЕ КРУШЕВАЦ

ПЛАН ДЕТАЉНЕ РЕГУЛАЦИЈЕ ЗА КОМПЛЕКС
„ХЕМОПРОДУКТ“ ЖАБАРЕ-КРУШЕВАЦ

графички прилог:


ПЛАН НАМЕНЕ ПОВРШИНА

руководилац израде:
одговорни урбаниста:
Даница Дељанин, дипл.инж.арх.


размера:
1:1000

док. бр. (вер.):
Сл.лист бр.6-1/2025


лист:
02

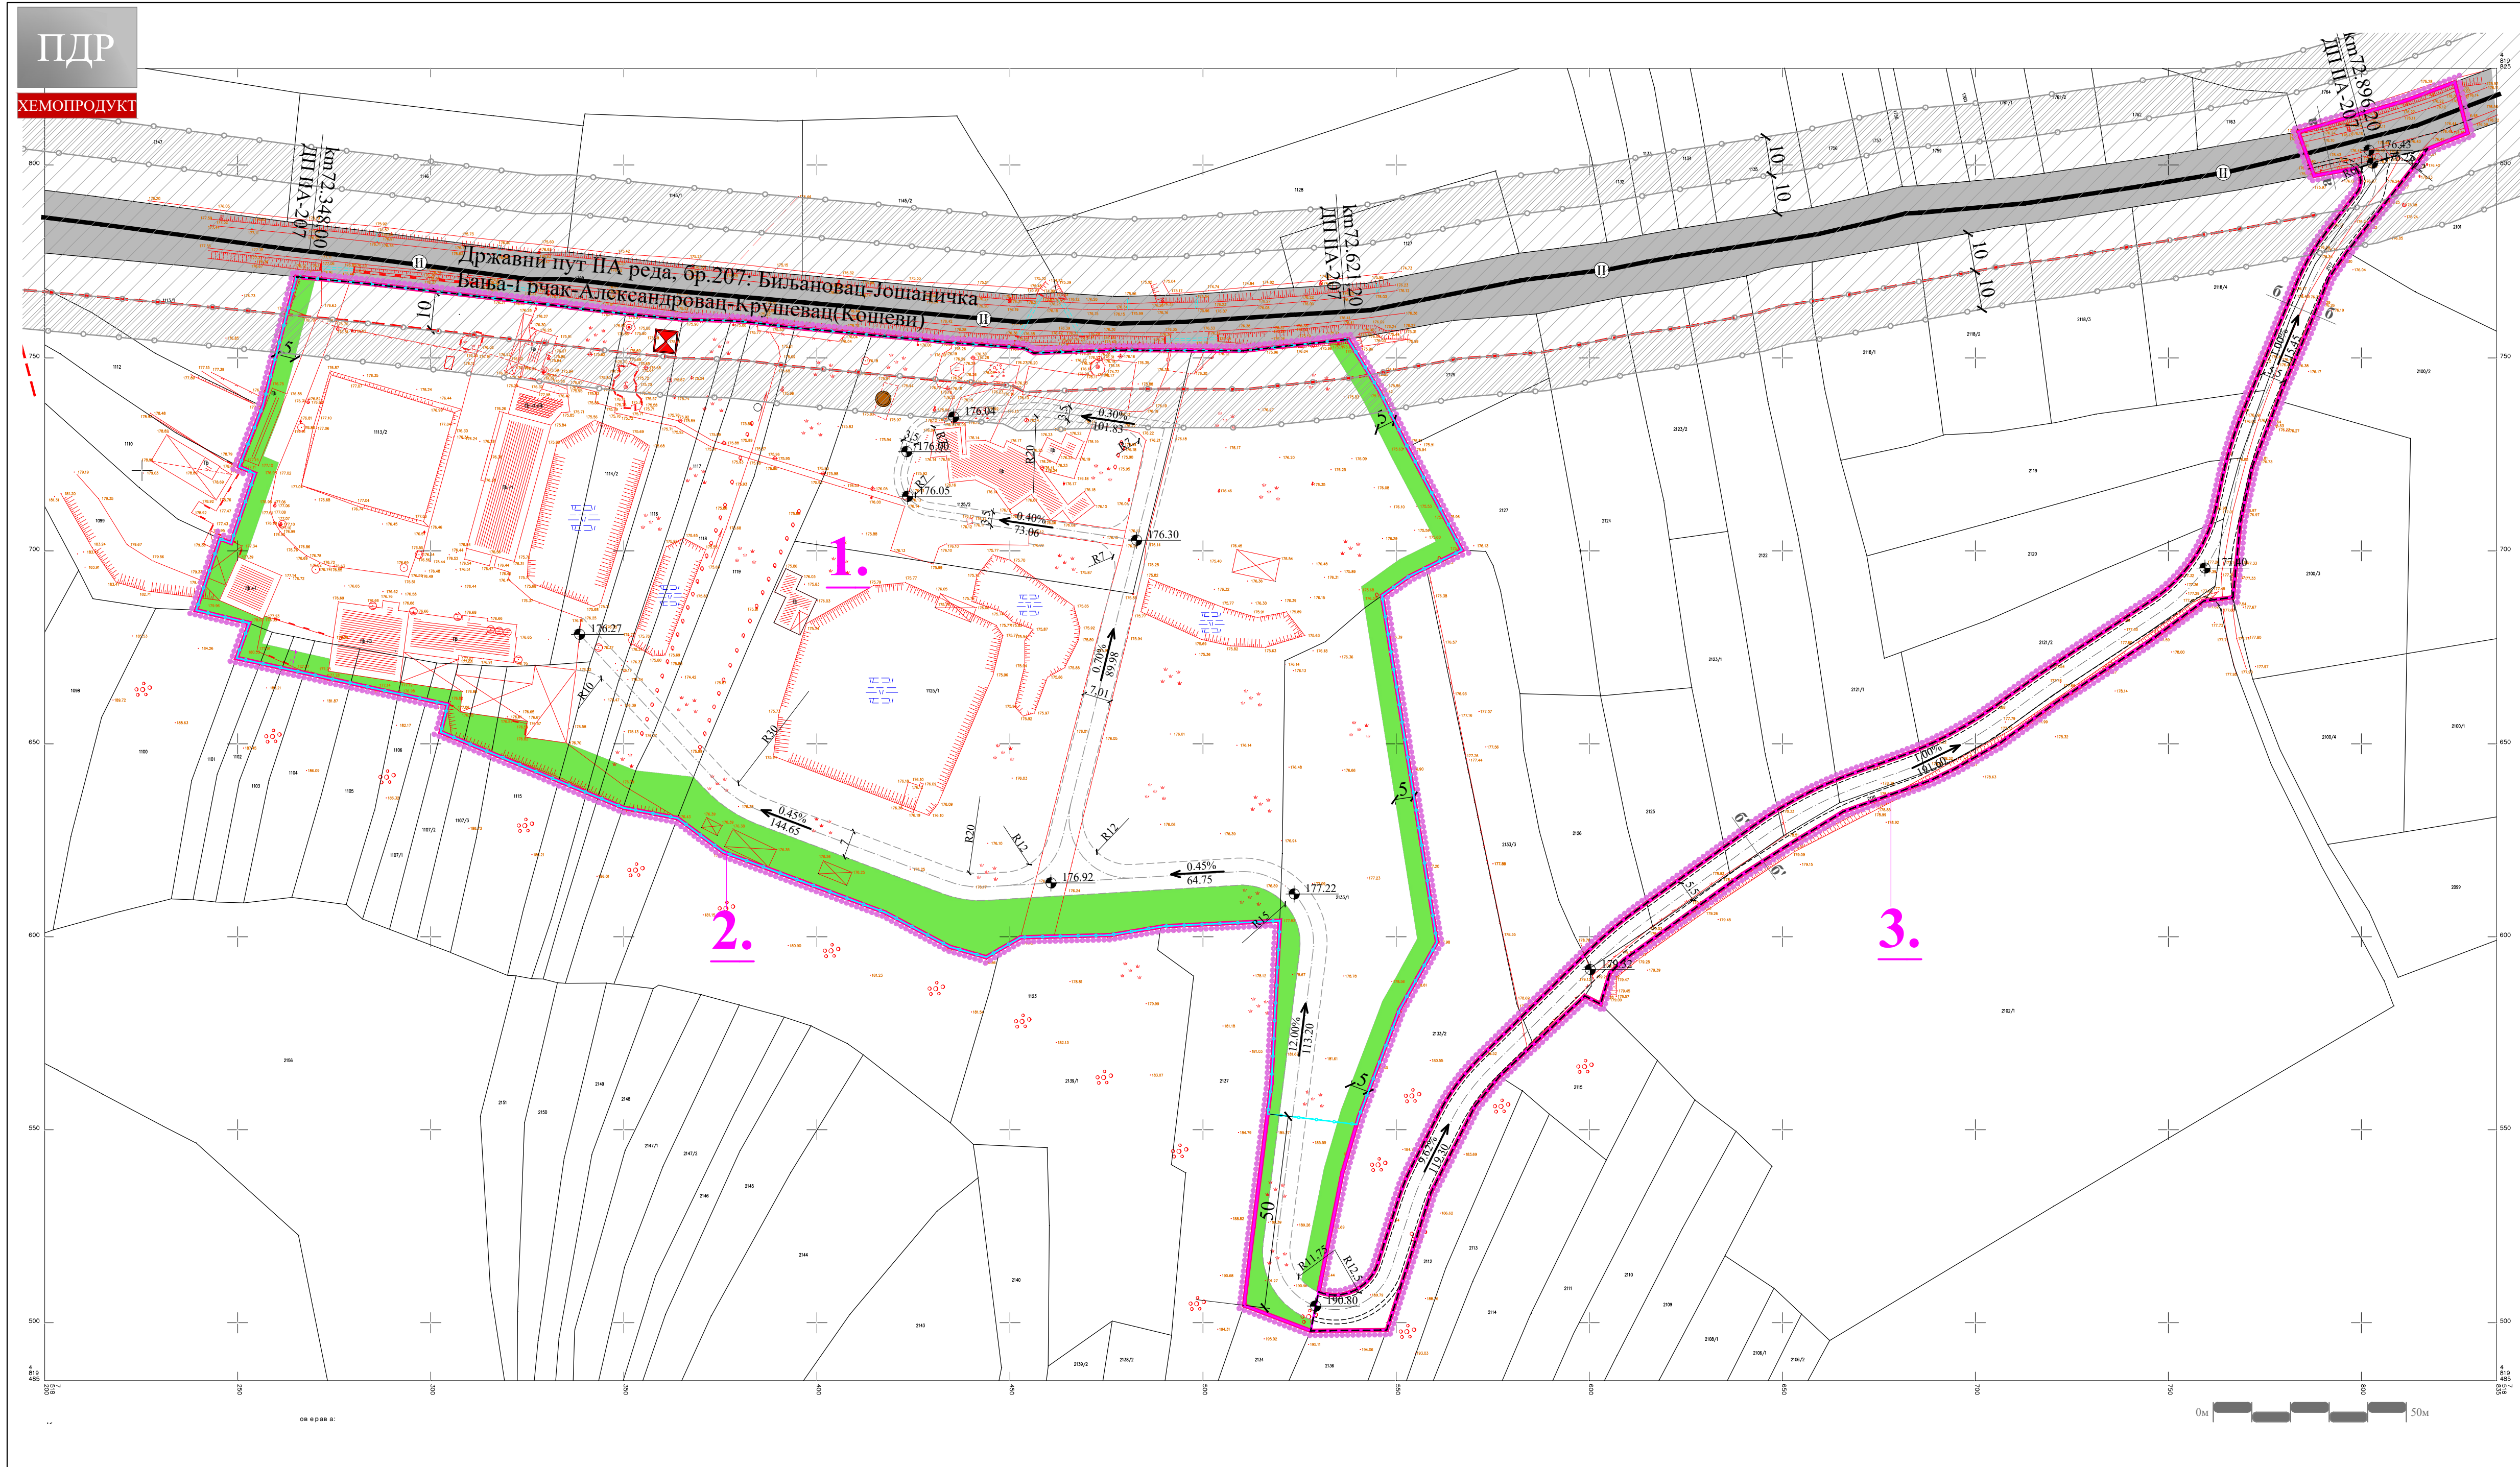


- ЛЕГЕНДА**
- Граница плана
 - Граница грађевинског подручја
 - Граница катастарске парцеле
 - Фактичко стање
 - Граница урбанистичке зоне
 - Ознака урбанистичке зоне
 - Ограда комплекса
- НАМЕНА ПОВРШИНА**
- Зелене површине-заштитно зеленило
- САОБРАЋАЈНА ИНФРАСТРУКТУРА**
- Државни пут II реда - постојећи
 - Улица у насељу - планирана
 - Интерни саобраћај
 - Заштитни појас јавног пута (10m са сваке стране пута)
 - Појас контролисане градње (10m од заштитног појаса)
- УРБАНИСТИЧКА РЕГУЛАЦИЈА**
- Регулациона линија
 - Грађевинска линија
- НИВЕЛАЦИЈА**
- Апсолутна кота саобраћајнице
 - Подужни нагиб саобраћајнице
 - Ознака стационаже

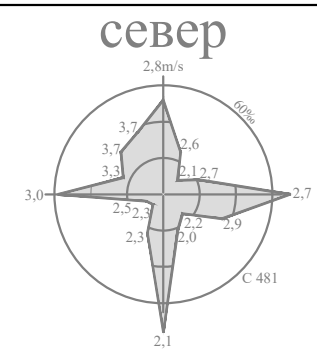

ГРАД КРУШЕВАЦ

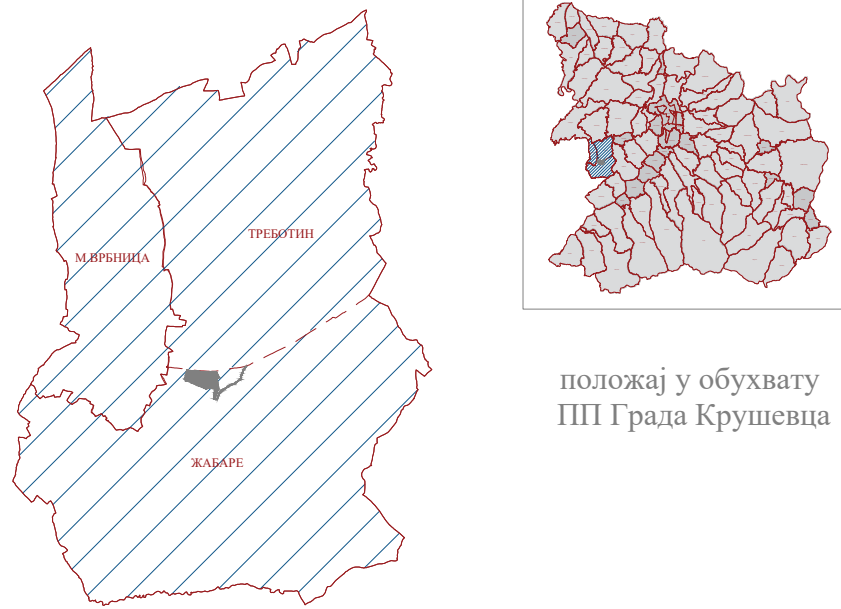

положај у обухвату
ПП Града Крушевца

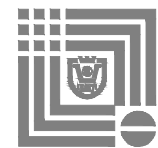

ЈАВНО ПРЕДУЗЕЋЕ ЗА УРБАНИЗАМ И ПРОЈЕКТОВАЊЕ КРУШЕВАЦ

ПЛАН ДЕТАЉНЕ РЕГУЛАЦИЈЕ ЗА КОМПЛЕКС
„ХЕМОПРОДУКТ“ ЖАБАРЕ-КРУШЕВАЦ

графички прилог:
**ПЛАН САОБРАЋАЈНИЦА И
РЕГУЛАЦИОНО-НИВЕЛАЦИОНИ ПЛАН**

руководилац израде:
одговорни урбаниста:
Даница Дељанин, дипл.инж.арх.

обрађивачи:
саобраћајна инфраструктура:
Предраг Арсић, дипл.инж.саоб.
нивелација:
Ирена Петровић, дипл.инж.грађ.
Миљана Милосављевић, дипл.инж.грађ.


размера:
1:1000

док. бр. (вер.):
Сл.лист бр.6-1/2025

лист:
03



- ЛЕГЕНДА**
- Граница плана
 - Граница грађевинског подручја
 - Граница катастарске парцеле
 - Фактичко стање
 - УРБАНИСТИЧКА РЕГУЛАЦИЈА**
 - Регулациона линија
 - ПОВРШИНЕ ЈАВНЕ НАМЕНЕ**
 - Саобраћајнице у укупном профилу

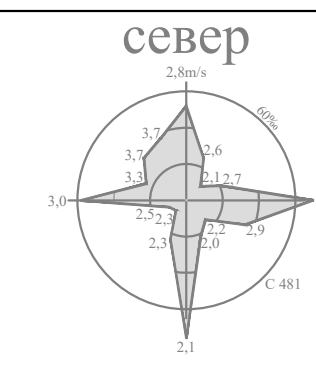

ГРАД КРУШЕВАЦ

положај у обухвату
ПП Града Крушевца

ЈАВНО ПРЕДУЗЕЋЕ ЗА УРБАНИЗАМ И ПРОЈЕКТОВАЊЕ КРУШЕВАЦ

**ПЛАН ДЕТАЉНЕ РЕГУЛАЦИЈЕ ЗА КОМПЛЕКС
„ХЕМОПРОДУКТ“ ЖАБАРЕ-КРУШЕВАЦ**

графички прилог:


ПЛАН ПОВРШИНА ЈАВНЕ НАМЕНЕ

руководилац израде:
одговорни урбаниста:
Даница Дељанин, дипл.инж.арх.



размера:
1:1000

док. бр. (вер.):
Сл.лист бр.6-1/2025



лист:
04

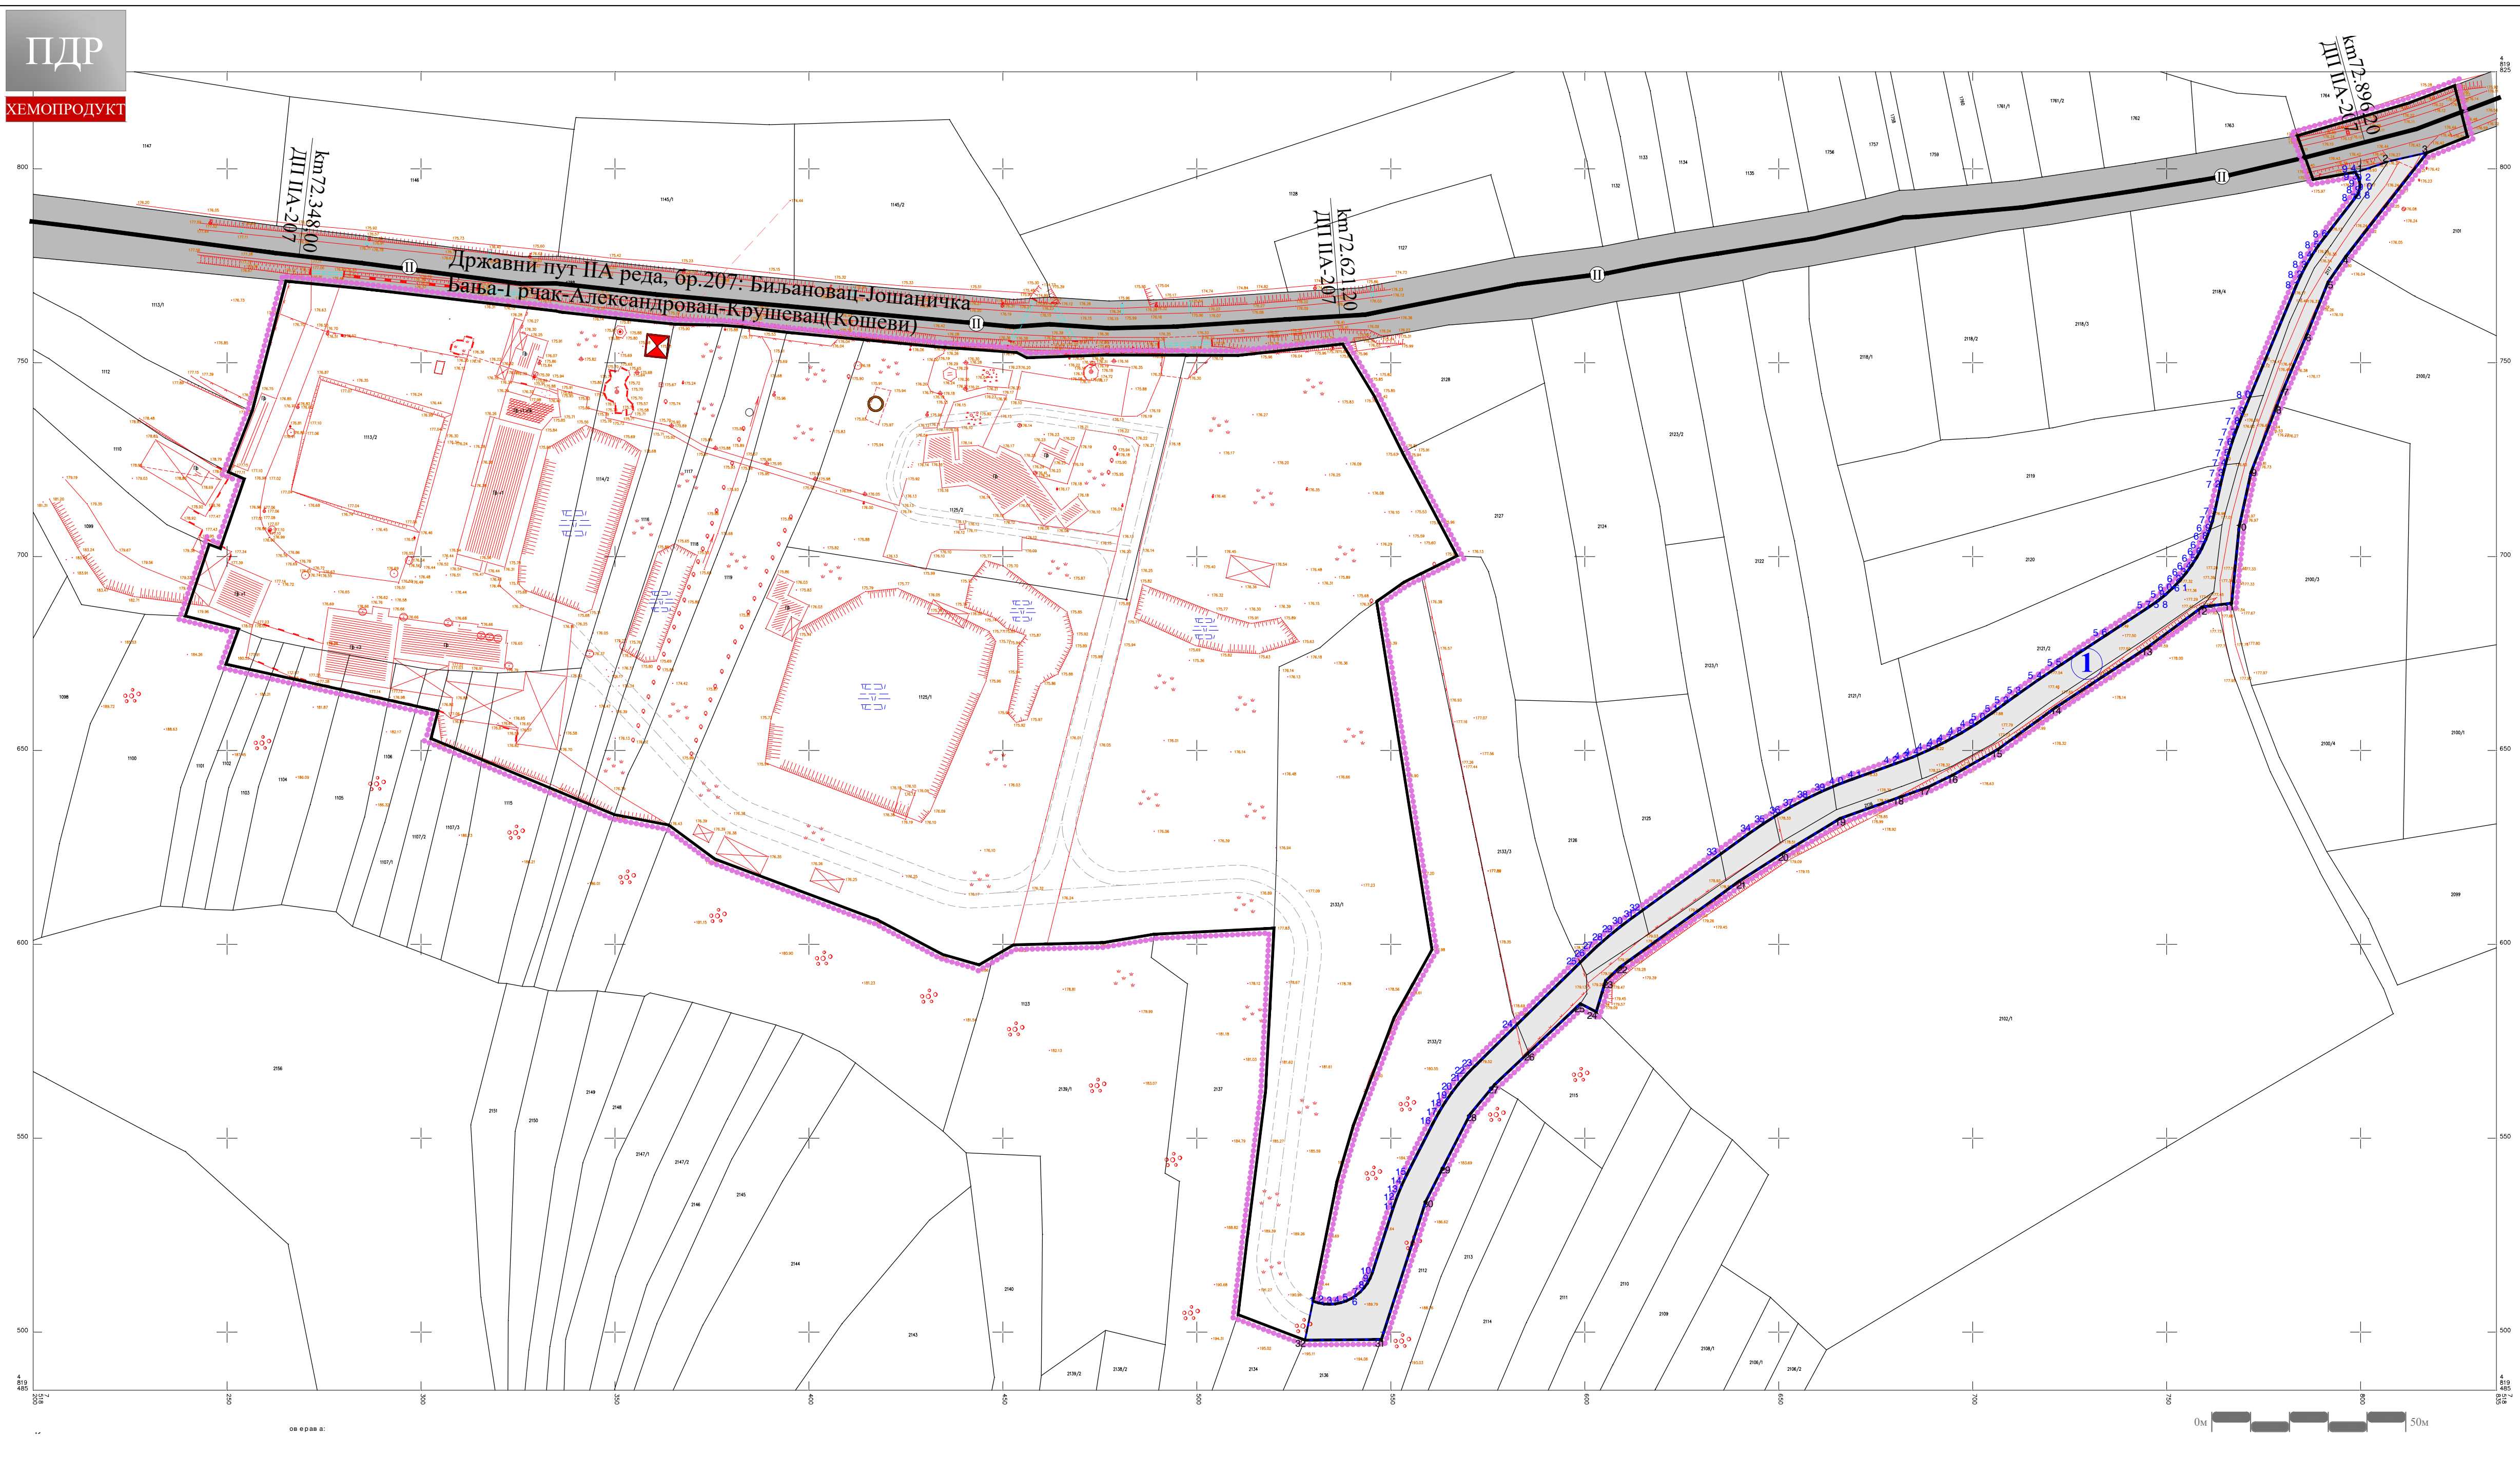

- ЛЕГЕНДА**
- Граница плана
 - Граница катастарске парцеле
 - Јавне површине
 - Граница новоформиране грађевинске парцеле јавне намене
 - Ознака новоформиране грађевинске парцеле јавне намене
 - Ознаке катастарских тачака које задржавају координате
 - Ознаке новопројектованих тачака

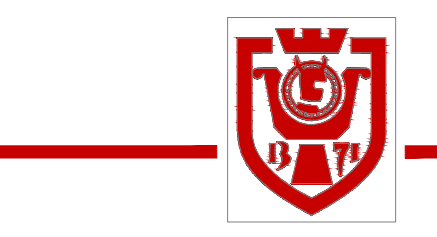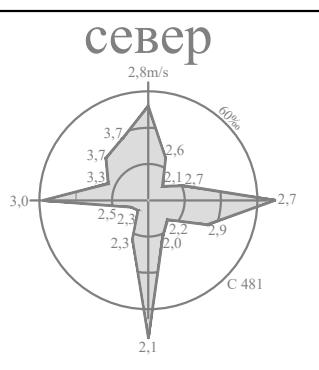

ГРАД КРУШЕВАЦ

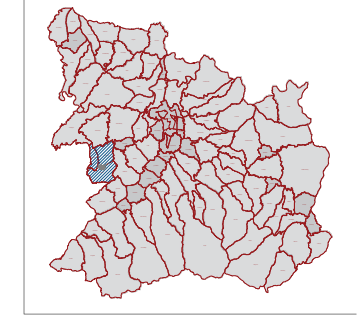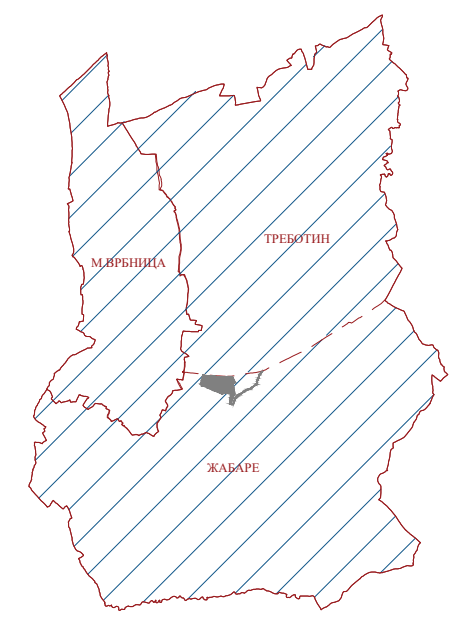

положај у обухвату
ПП Града Крушевца



ЈАВНО ПРЕДУЗЕЋЕ ЗА УРБАНИЗАМ И ПРОЈЕКТОВАЊЕ КРУШЕВАЦ

ПЛАН ДЕТАЉНЕ РЕГУЛАЦИЈЕ ЗА КОМПЛЕКС
„ХЕМОПРОДУКТ“ ЖАБАРЕ-КРУШЕВАЦ

графички прилог:
**ПЛАН ГРАЂЕВИНСКИХ ПАРЦЕЛА
ЈАВНЕ НАМЕНЕ**
са аналитичко-геодетским елементима за обележавање

руководилац израде:
одговорни урбаниста:
Даница Дељанин, дипл.инж.арх.

обрађивач:
Дејан Терзић, струк.инж.геодез.

размера:
1:1000

док. бр. (вер.):
Сл.лист бр.6-1/2025

лист:
05