


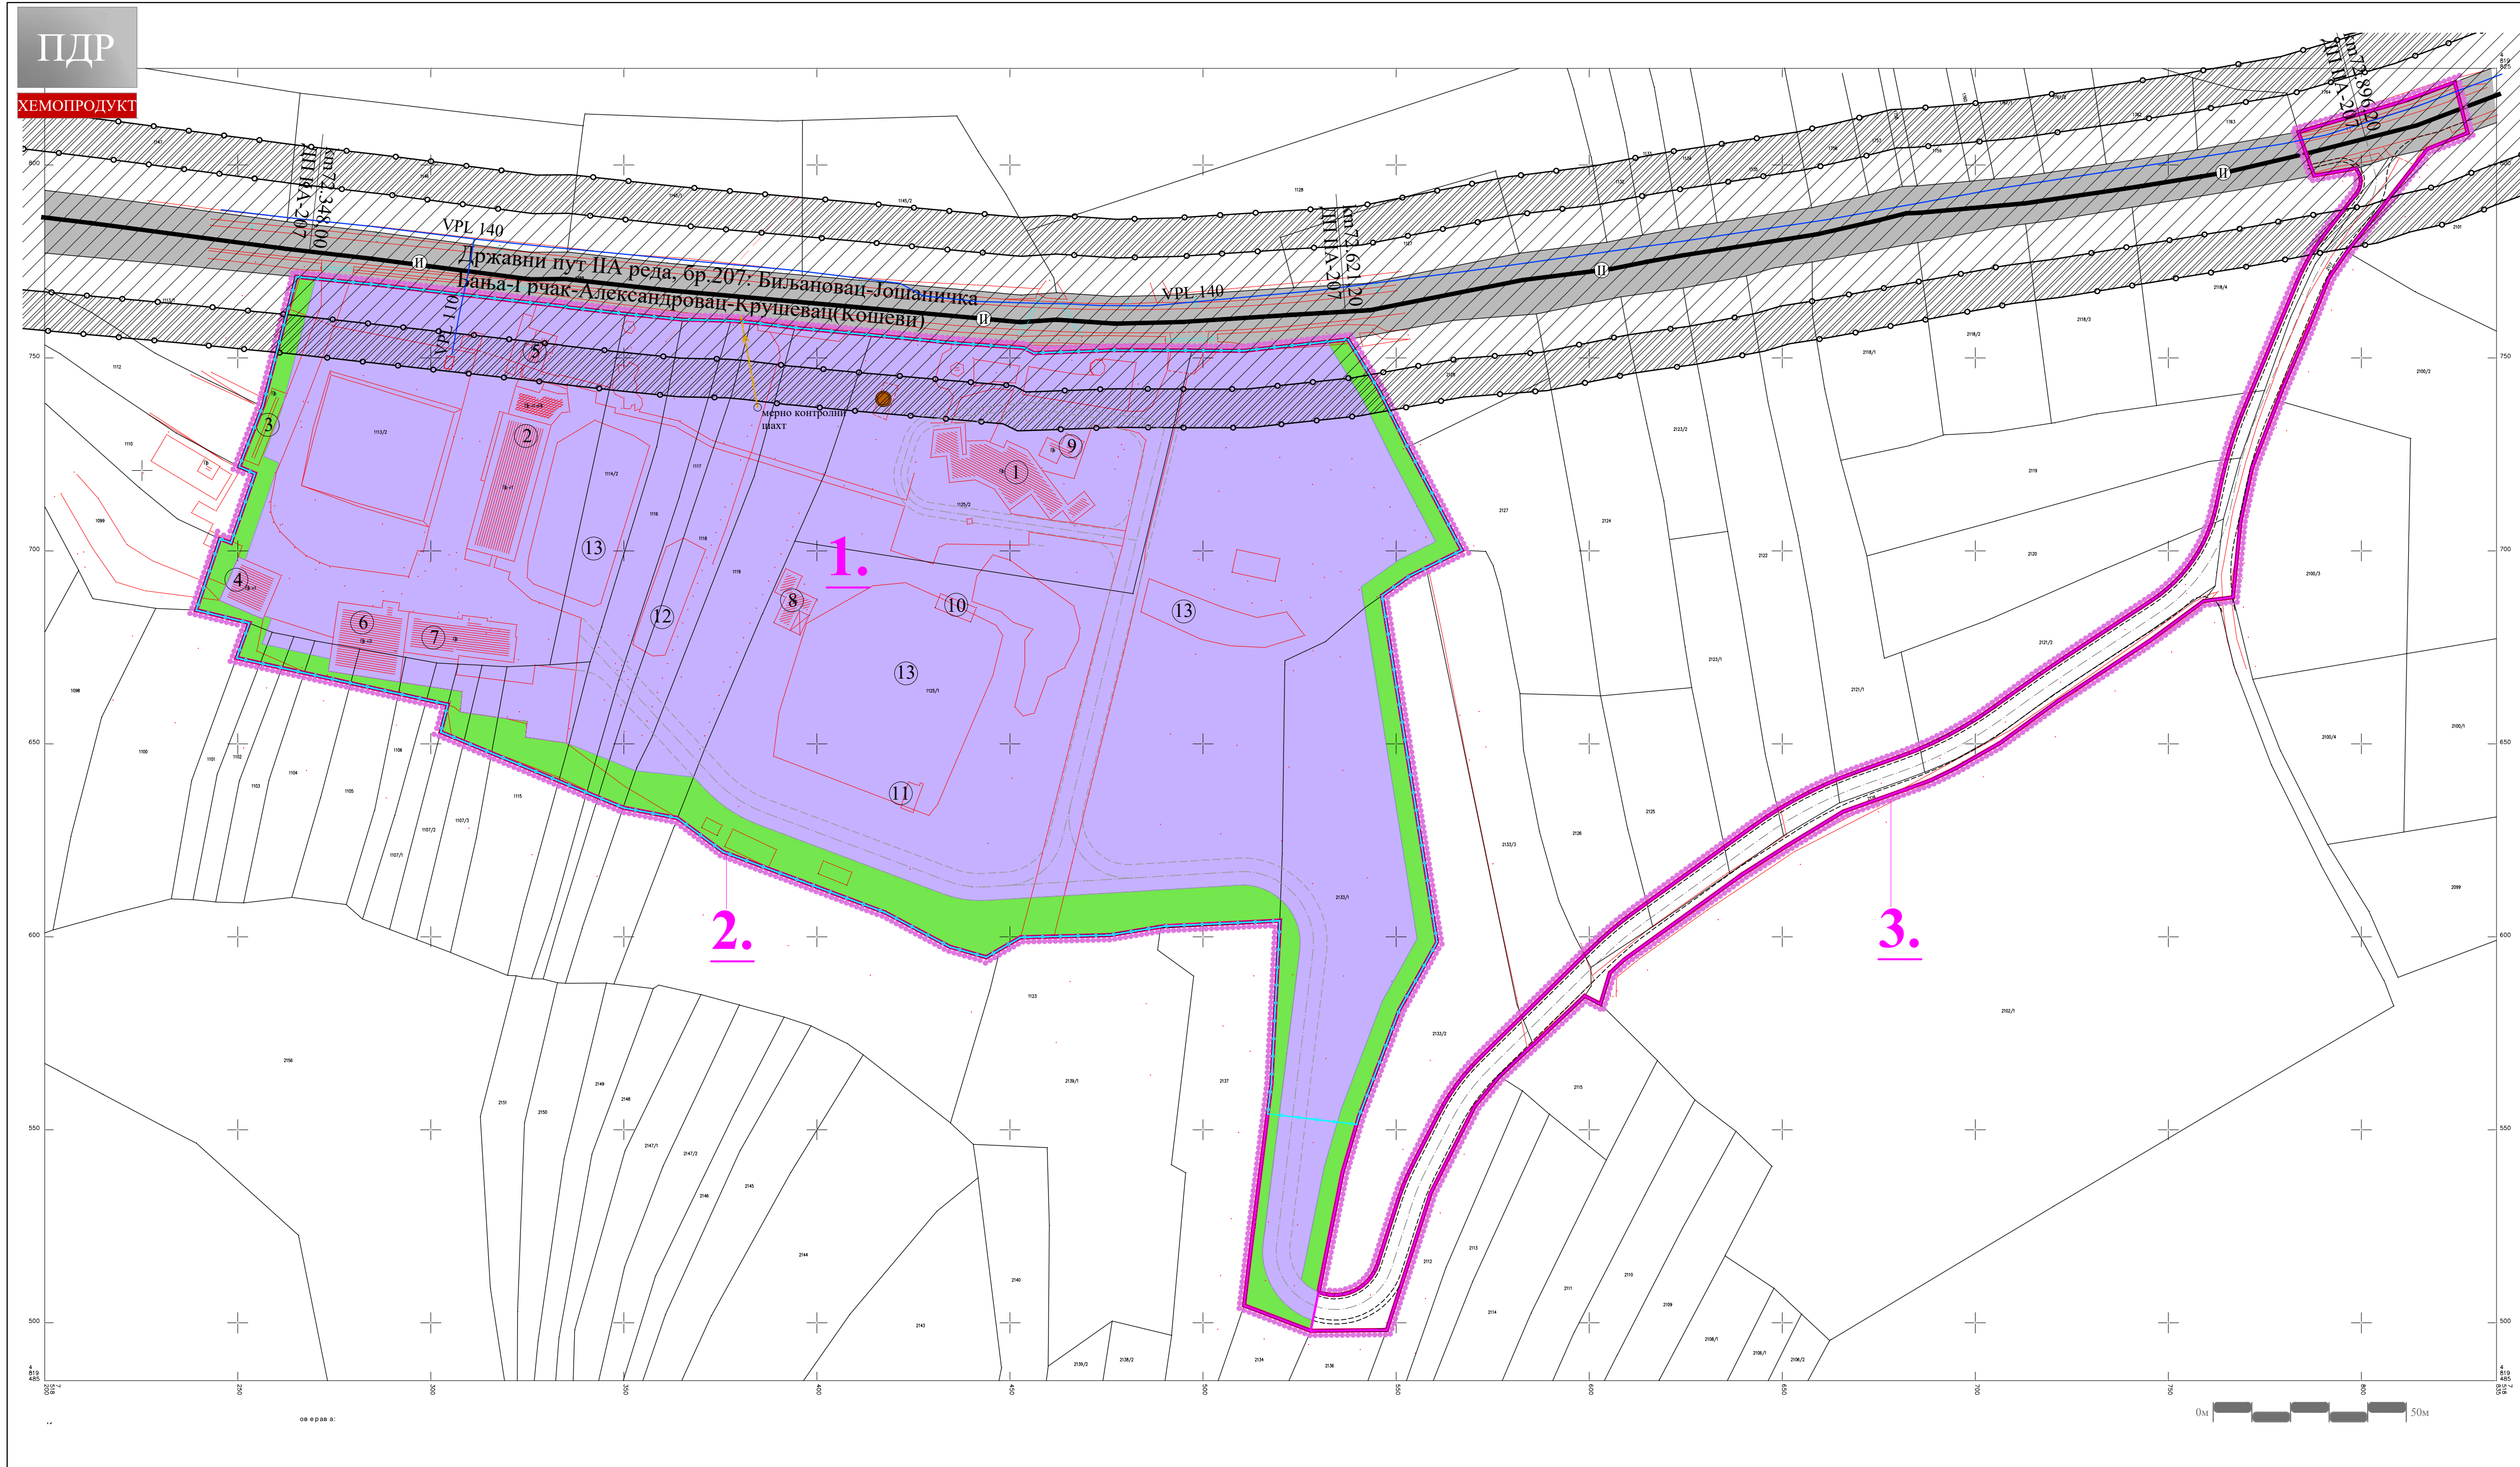

ЛЕГЕНДА

- Граница плана
- Граница грађевинског подручја
- Граница катастарске парцеле
- Фактичко стање
- Граница урбанистичке зоне
- Ознака урбанистичке зоне
- Ограда комплекса

НАМЕНА ПОВРШИНА

- Површине за индустрију и производњу
- Зелене површине-заштитно зеленило



САОБРАЋАЈНА ИНФРАСТРУКТУРА

- Државни пут II реда - постојећи
- Улица у насељу - планирана
- Интерни саобраћај
- Заштитни појас јавног пута



ТЕХНИЧКА И КОМУНАЛНА ИНФРАСТРУКТУРА

Хидротехничка инфраструктура

- Водовод - постојећи
- Септичка јама- постојећа
- Пречишћена технолошка отпадна вода - постојећа
- Мерно контролни шахт - постојећи

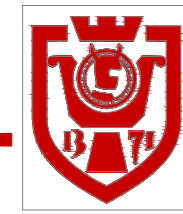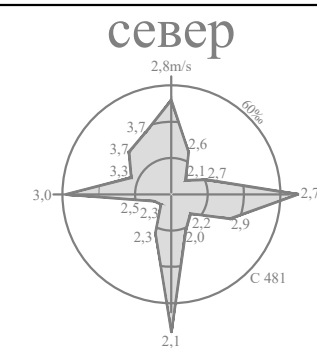

ГРАД КРУШЕВАЦ

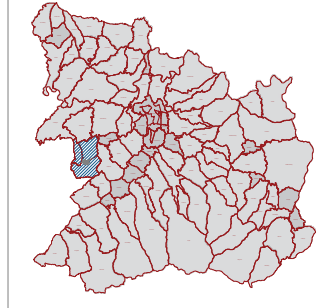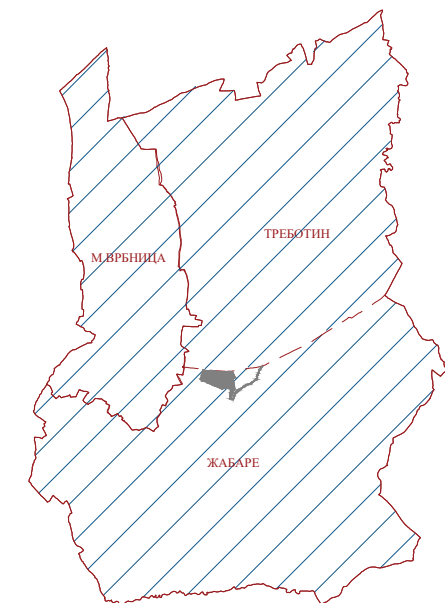

положај у обухвату
ПП Града Крушевца



ЈАВНО ПРЕДУЗЕЋЕ ЗА УРБАНИЗАМ И ПРОЈЕКТОВАЊЕ КРУШЕВАЦ

ПЛАН ДЕТАЉНЕ РЕГУЛАЦИЈЕ ЗА КОМПЛЕКС
„ХЕМОПРОДУКТ“ ЖАБАРЕ-КРУШЕВАЦ

графички прилог:

ПЛАН ХИДРОТЕХНИЧКЕ ИНФРАСТРУКТУРЕ

руководилац израде:

одговорни урбаниста:
Даница Дељанин, дипл.инж.арх.


обрађивач:

одговорни урбаниста:
Славица Николић, дипл.грађ.инж.


размера:
1:1000

док. бр. (вер.):

лист:
06

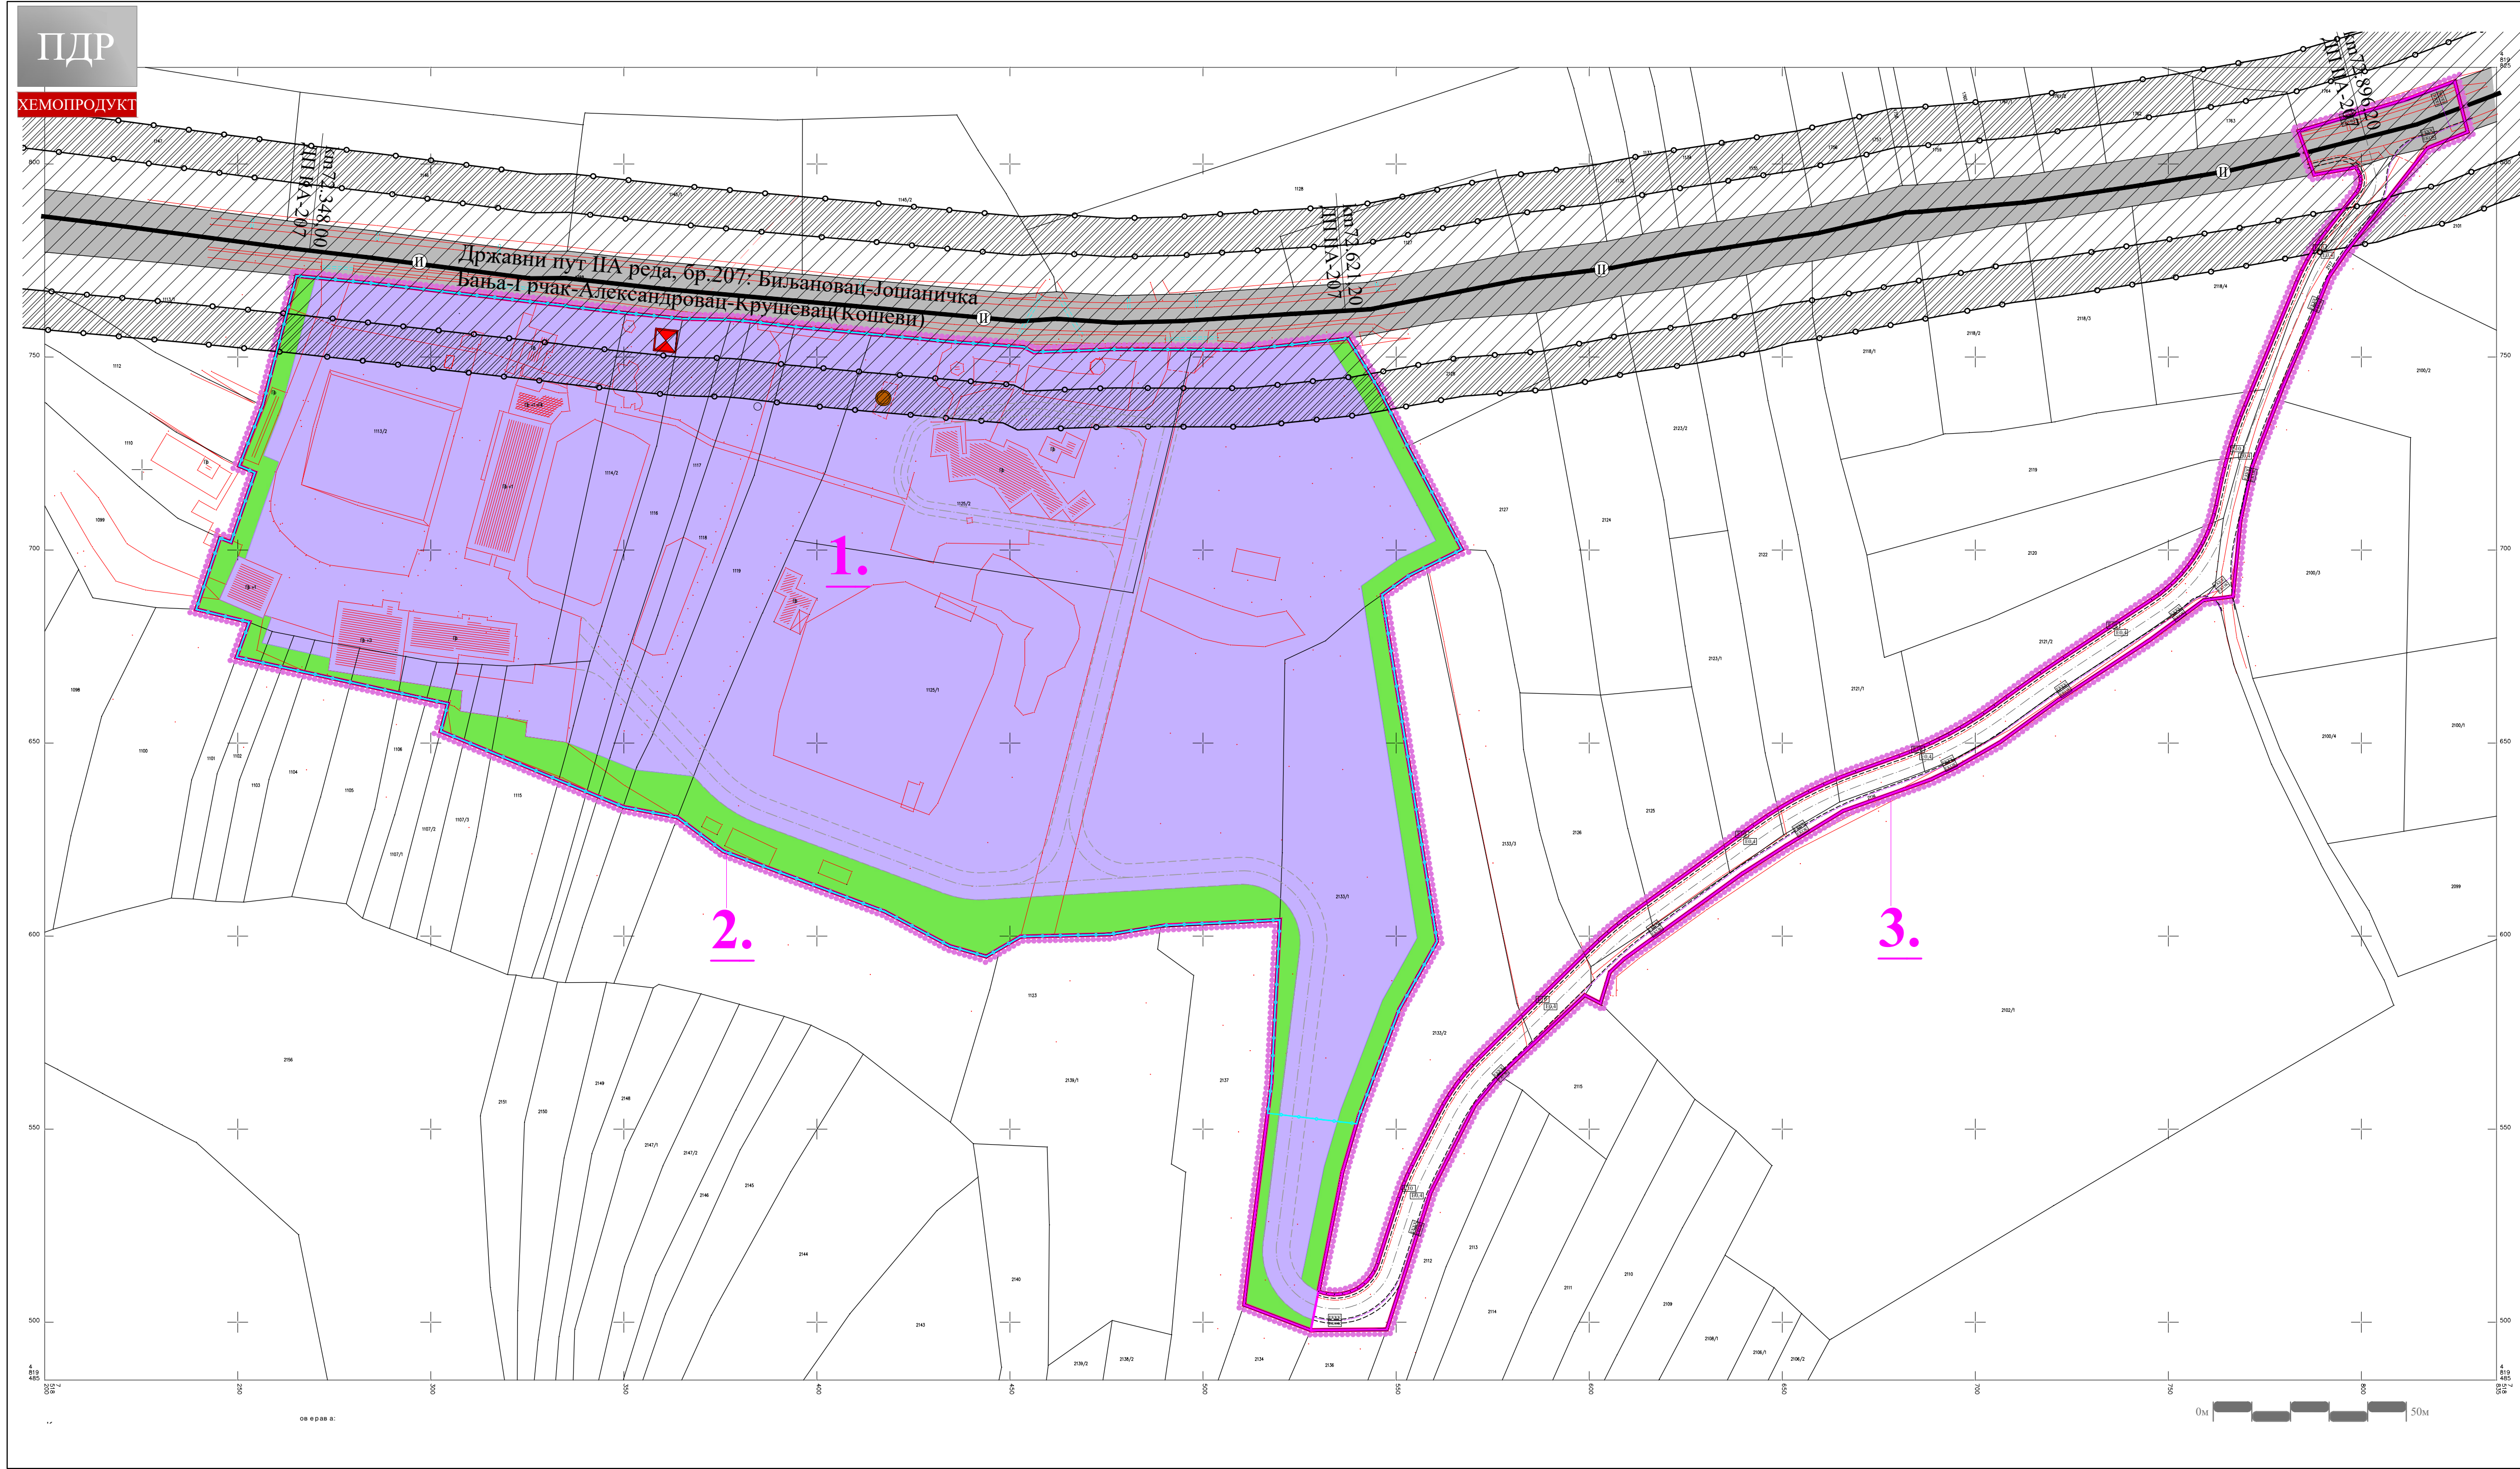

- ЛЕГЕНДА**
- Граница плана
 - Граница грађевинског подручја
 - Граница катастарске парцеле
 - Фактичко стање
 - Граница урбанистичке зоне
 - Ознака урбанистичке зоне
 - Ограда комплекса
- НАМЕНА ПОВРШИНА**
- Површине за индустрију и производњу
 - Зелене површине-заштитно зеленило
- САОБРАЋАЈНА ИНФРАСТРУКТУРА**
- Државни пут II реда - постојећи
 - Улица у насељу - планирана
 - Интерни саобраћај
 - ЗАШТИТНИ ПОЈАСЕВИ ЛИНИЈСКИХ ИНФРАСТРУКТУРНИХ КОРИДОРА
 - Заштитни појас јавног пута
- ТЕХНИЧКА И КОМУНАЛНА ИНФРАСТРУКТУРА**
- Електроенергетска инфраструктура
- Трафостаница 10/0,4 kV - постојећа
 - Електроенергетски водови - постојећи
 - Електроенергетски вод 10kV - планирани - подземни
 - Електроенергетски вод 0,4kV - планирани - подземни
- Електронска комуникациона инфраструктура
- ТК вод - постојећи
 - Кабловска ТК канализација - планирана
 - Оптички кабл - планирани - подземни

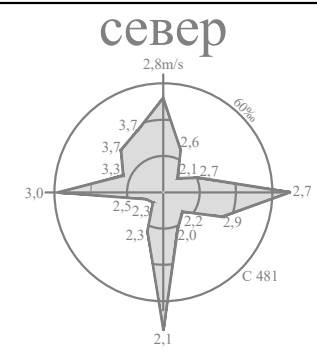

ЈАВНО ПРЕДУЗЕЋЕ ЗА УРБАНИЗАМ И ПРОЈЕКТОВАЊЕ КРУШЕВАЦ

ПЛАН ДЕТАЉНЕ РЕГУЛАЦИЈЕ ЗА КОМПЛЕКС
„ХЕМОПРОДУКТ“ ЖАБАРЕ-КРУШЕВАЦ

графички прилог:

ПЛАН ЕЛЕКТРОЕНЕРГЕТИКЕ И ТК

руководилац израде:
одговорни урбаниста:
Даница Дељанин, дипл.инж.арх.


обрађивач - електроенергетика:
одговорни урбаниста:
Драгослав Радојевић, дипл.инж.ел.

обрађивач - ТК:
Слободан Николић, дипл.инж.ел.

размера:
1:1000

док. бр. (вер.):
Сл.лист бр.6-1/2025

лист:
07

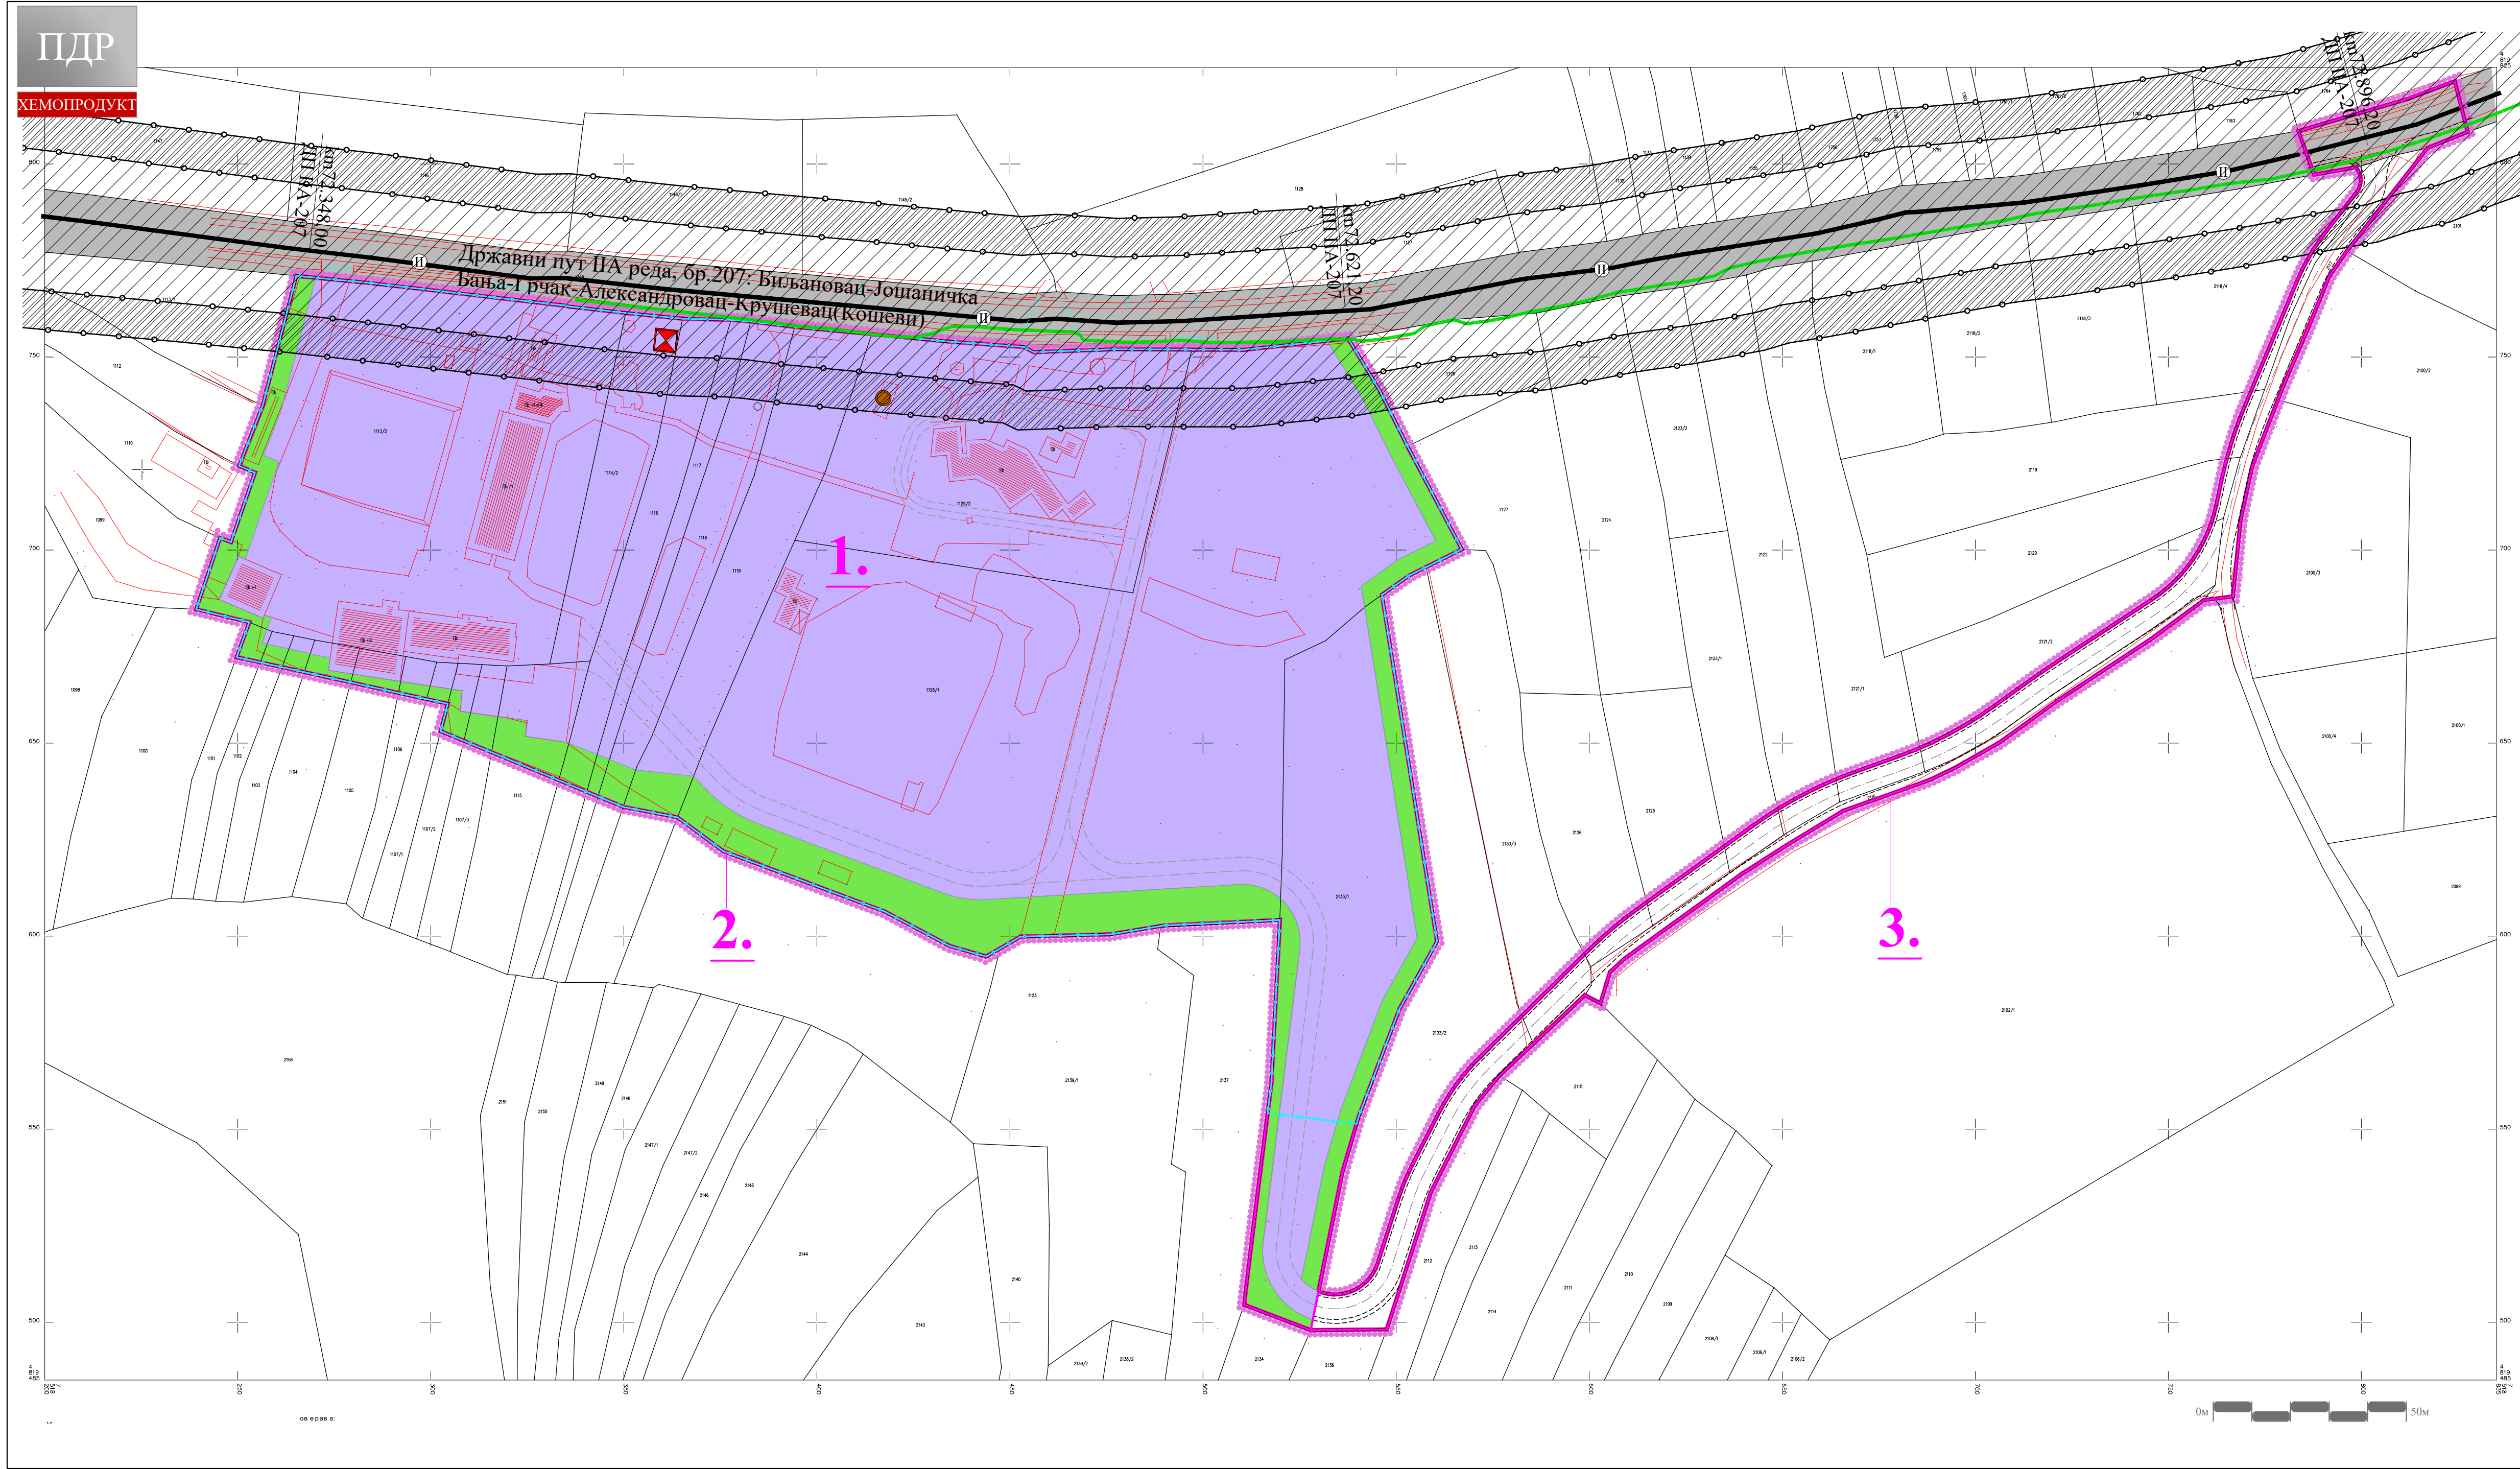

ЛЕГЕНДА

- Граница плана
- Граница грађевинског подручја
- Граница катастарске парцеле
- Фактичко стање
- Граница урбанистичке зоне
- Ознака урбанистичке зоне
- Ограда комплекса

НАМЕНА ПОВРШИНА


- Површине за индустрију и производњу
- Зелене површине-заштитно зеленило

САОБРАЋАЈНА ИНФРАСТРУКТУРА



- Државни пут II реда - постојећи
- Улица у насељу - планирана
- Интерни саобраћај
- Заштитни појас јавног пута

ТЕХНИЧКА И КОМУНАЛНА ИНФРАСТРУКТУРА


- Гасна инфраструктура
- Гасовод - постојећи - подземни
- Гасовод - планирани - подземни

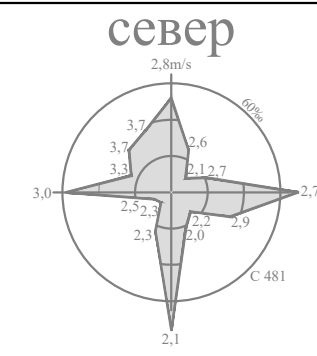

ГРАД КРУШЕВАЦ

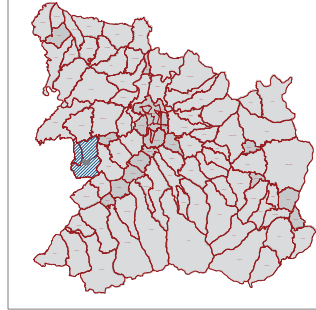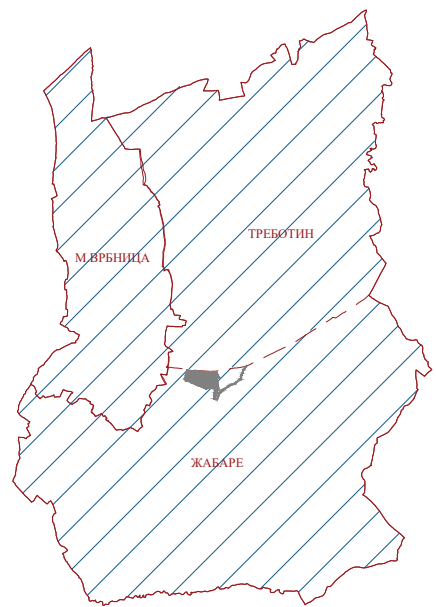

положај у обухвату
ПП Града Крушевца

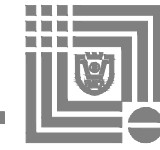

ЈАВНО ПРЕДУЗЕЋЕ ЗА УРБАНИЗАМ И ПРОЈЕКТОВАЊЕ КРУШЕВАЦ

ПЛАН ДЕТАЉНЕ РЕГУЛАЦИЈЕ ЗА КОМПЛЕКС
„ХЕМОПРОДУКТ“ ЖАБАРЕ-КРУШЕВАЦ

графички прилог:

ПЛАН ГАСИФИКАЦИЈЕ

руководилац израде:

одговорни урбаниста:
Даница Дељанин, дипл.инж.арх.

обрађивач:

Миљан Марковић, инж.маш.

размера:
1:1000

док. бр. (вер.):
Сл.лист бр.6-1/2025

лист:
08