


север
0m 50m

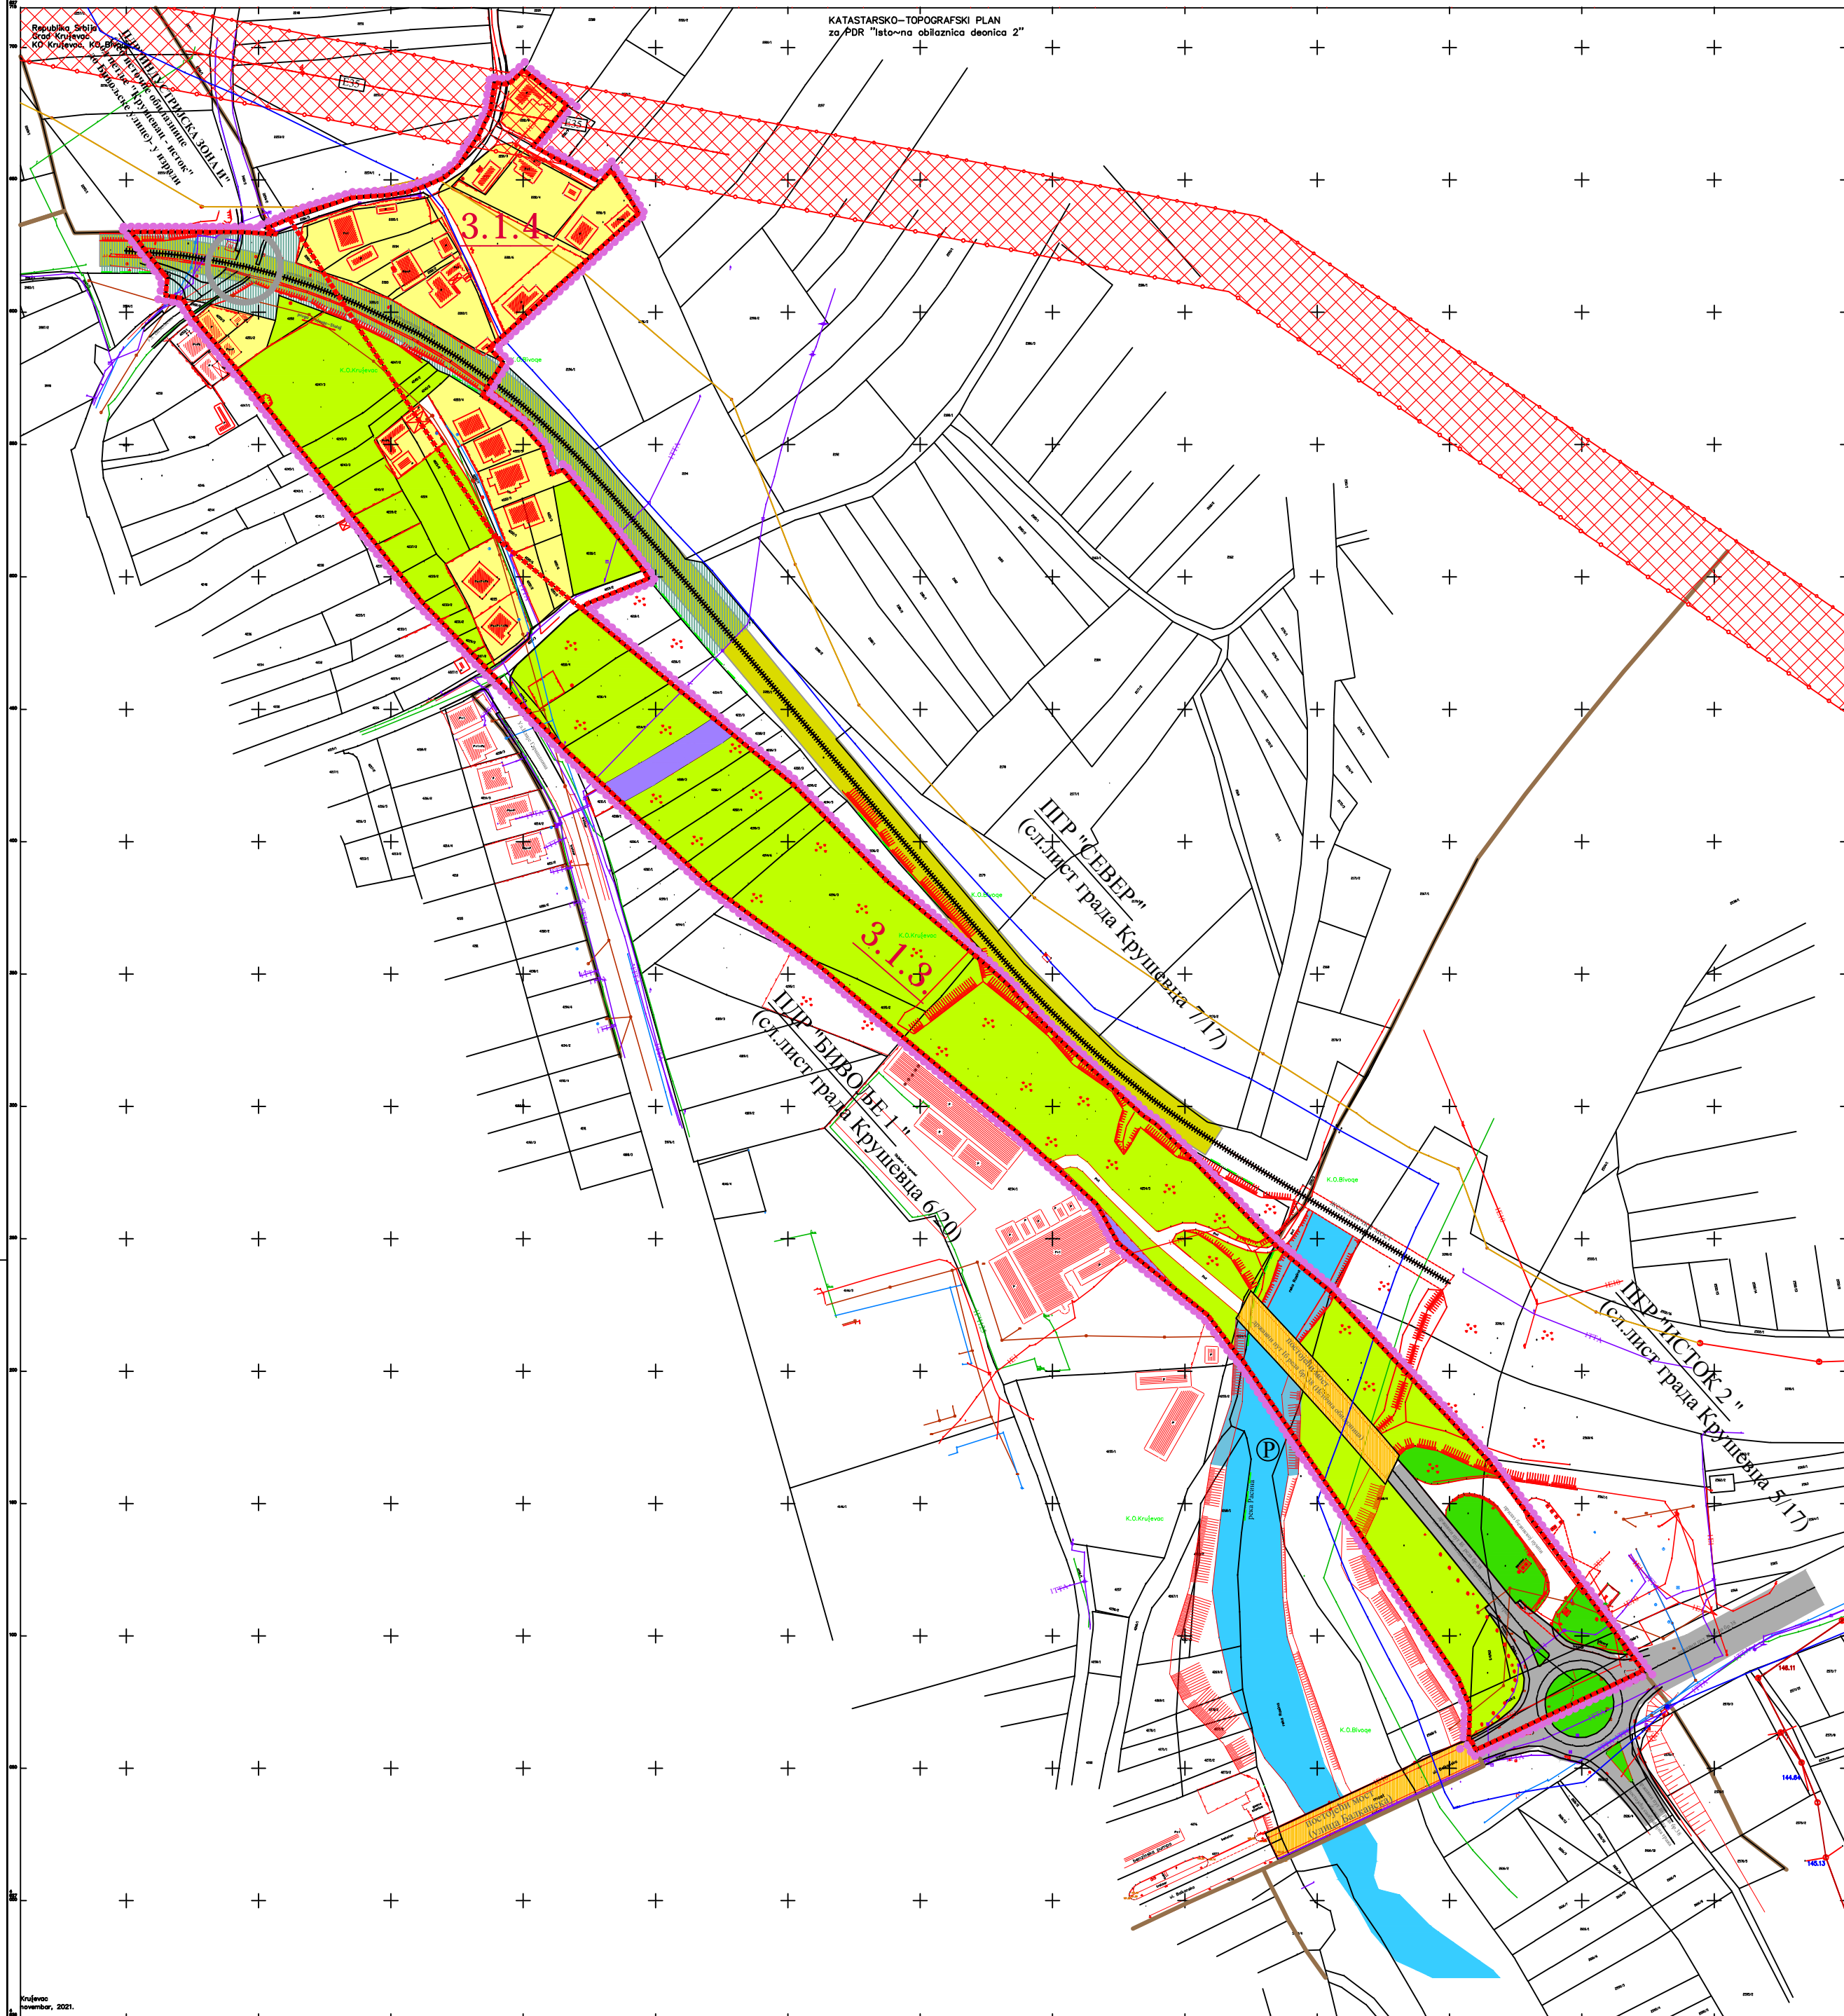

ЛЕГЕНДА

- граница плана
- граница суседних планова
- граница катастарске парцеле
- фактичко стање

НАМЕНА ПОВРШИНА

- ВОДНО ЗЕМЉИШТЕ**
 - Ⓟ водоток I реда -Река Расина (не регулисано крито)
 - Ⓟ приобаље реке - фактичко стање
- ГРАЂЕВИНСКО ЗЕМЉИШТЕ**
 - ☐ становање (породично становање)
 - ☐ привредне делатности * категорија намене земљишта према класификацији у планском документу вишег реда
 - ☐ зелене површине
 - ☐ неизграђене површине

САОБРАЋАЈ

- ▬ јавни пут-државни пут I б реда бр.38 (деоница Источне обилазнице -постојећа саобраћајна трака)
- ▬ улица у насељу
- приступни пут
- ▬ постојећи мостови (Ул. Балканска; деоница Источне обилазнице државни пут II реда бр.38)
- ▬ регионална пруга Стаљин-Краљево-Пожега
- ▬ пружно земљиште
- ▬ пружни појас (земљишни појас са обе стране пруге у ширини од 6м од осе колосека)
- укрштај регионалне пруге и саобраћајнице у нивоу

ИНФРАСТРУКТУРНИ СИСТЕМИ

- ▬ траса далековода 35Кv (надземна - постојећа)
- ▬ заштитни појас далековода 35Кv
- ▬ траса електроенергетских водова
- ▬ траса водоводне мреже
- ▬ траса канализационе мреже
- ▬ траса телекомуникационе мреже
- ▬ траса гасне мреже

ОБЕРАВА
Пројектни Комитет на плану
Одговорни за послове
урбанистичког осмислања


ЈАВНО ПРЕДУЗЕЋЕ ЗА УРБАНИЗАМ И ПРОЈЕКТОВАЊЕ КРУШЕВАЦ

ПЛАН ДЕТАЉНЕ РЕГУЛАЦИЈЕ "ИСТОЧНА ОБИЛАЗНИЦА Ул.Железничка-Бивољски мост"у Крушевцу


ГРАФИЧКИ ПРИЛОГ: ПЛАН ПОСТОЈЕЋЕГ СТАЊА

руководилац израде:
одговорни урбаниста:
Гордана Нелдковић, дипл.инж.арх.
Богичевић Лидија, дипл.инж.арх.

размера: 1:1000 док. бр. (вер.): Н1 лист: 01

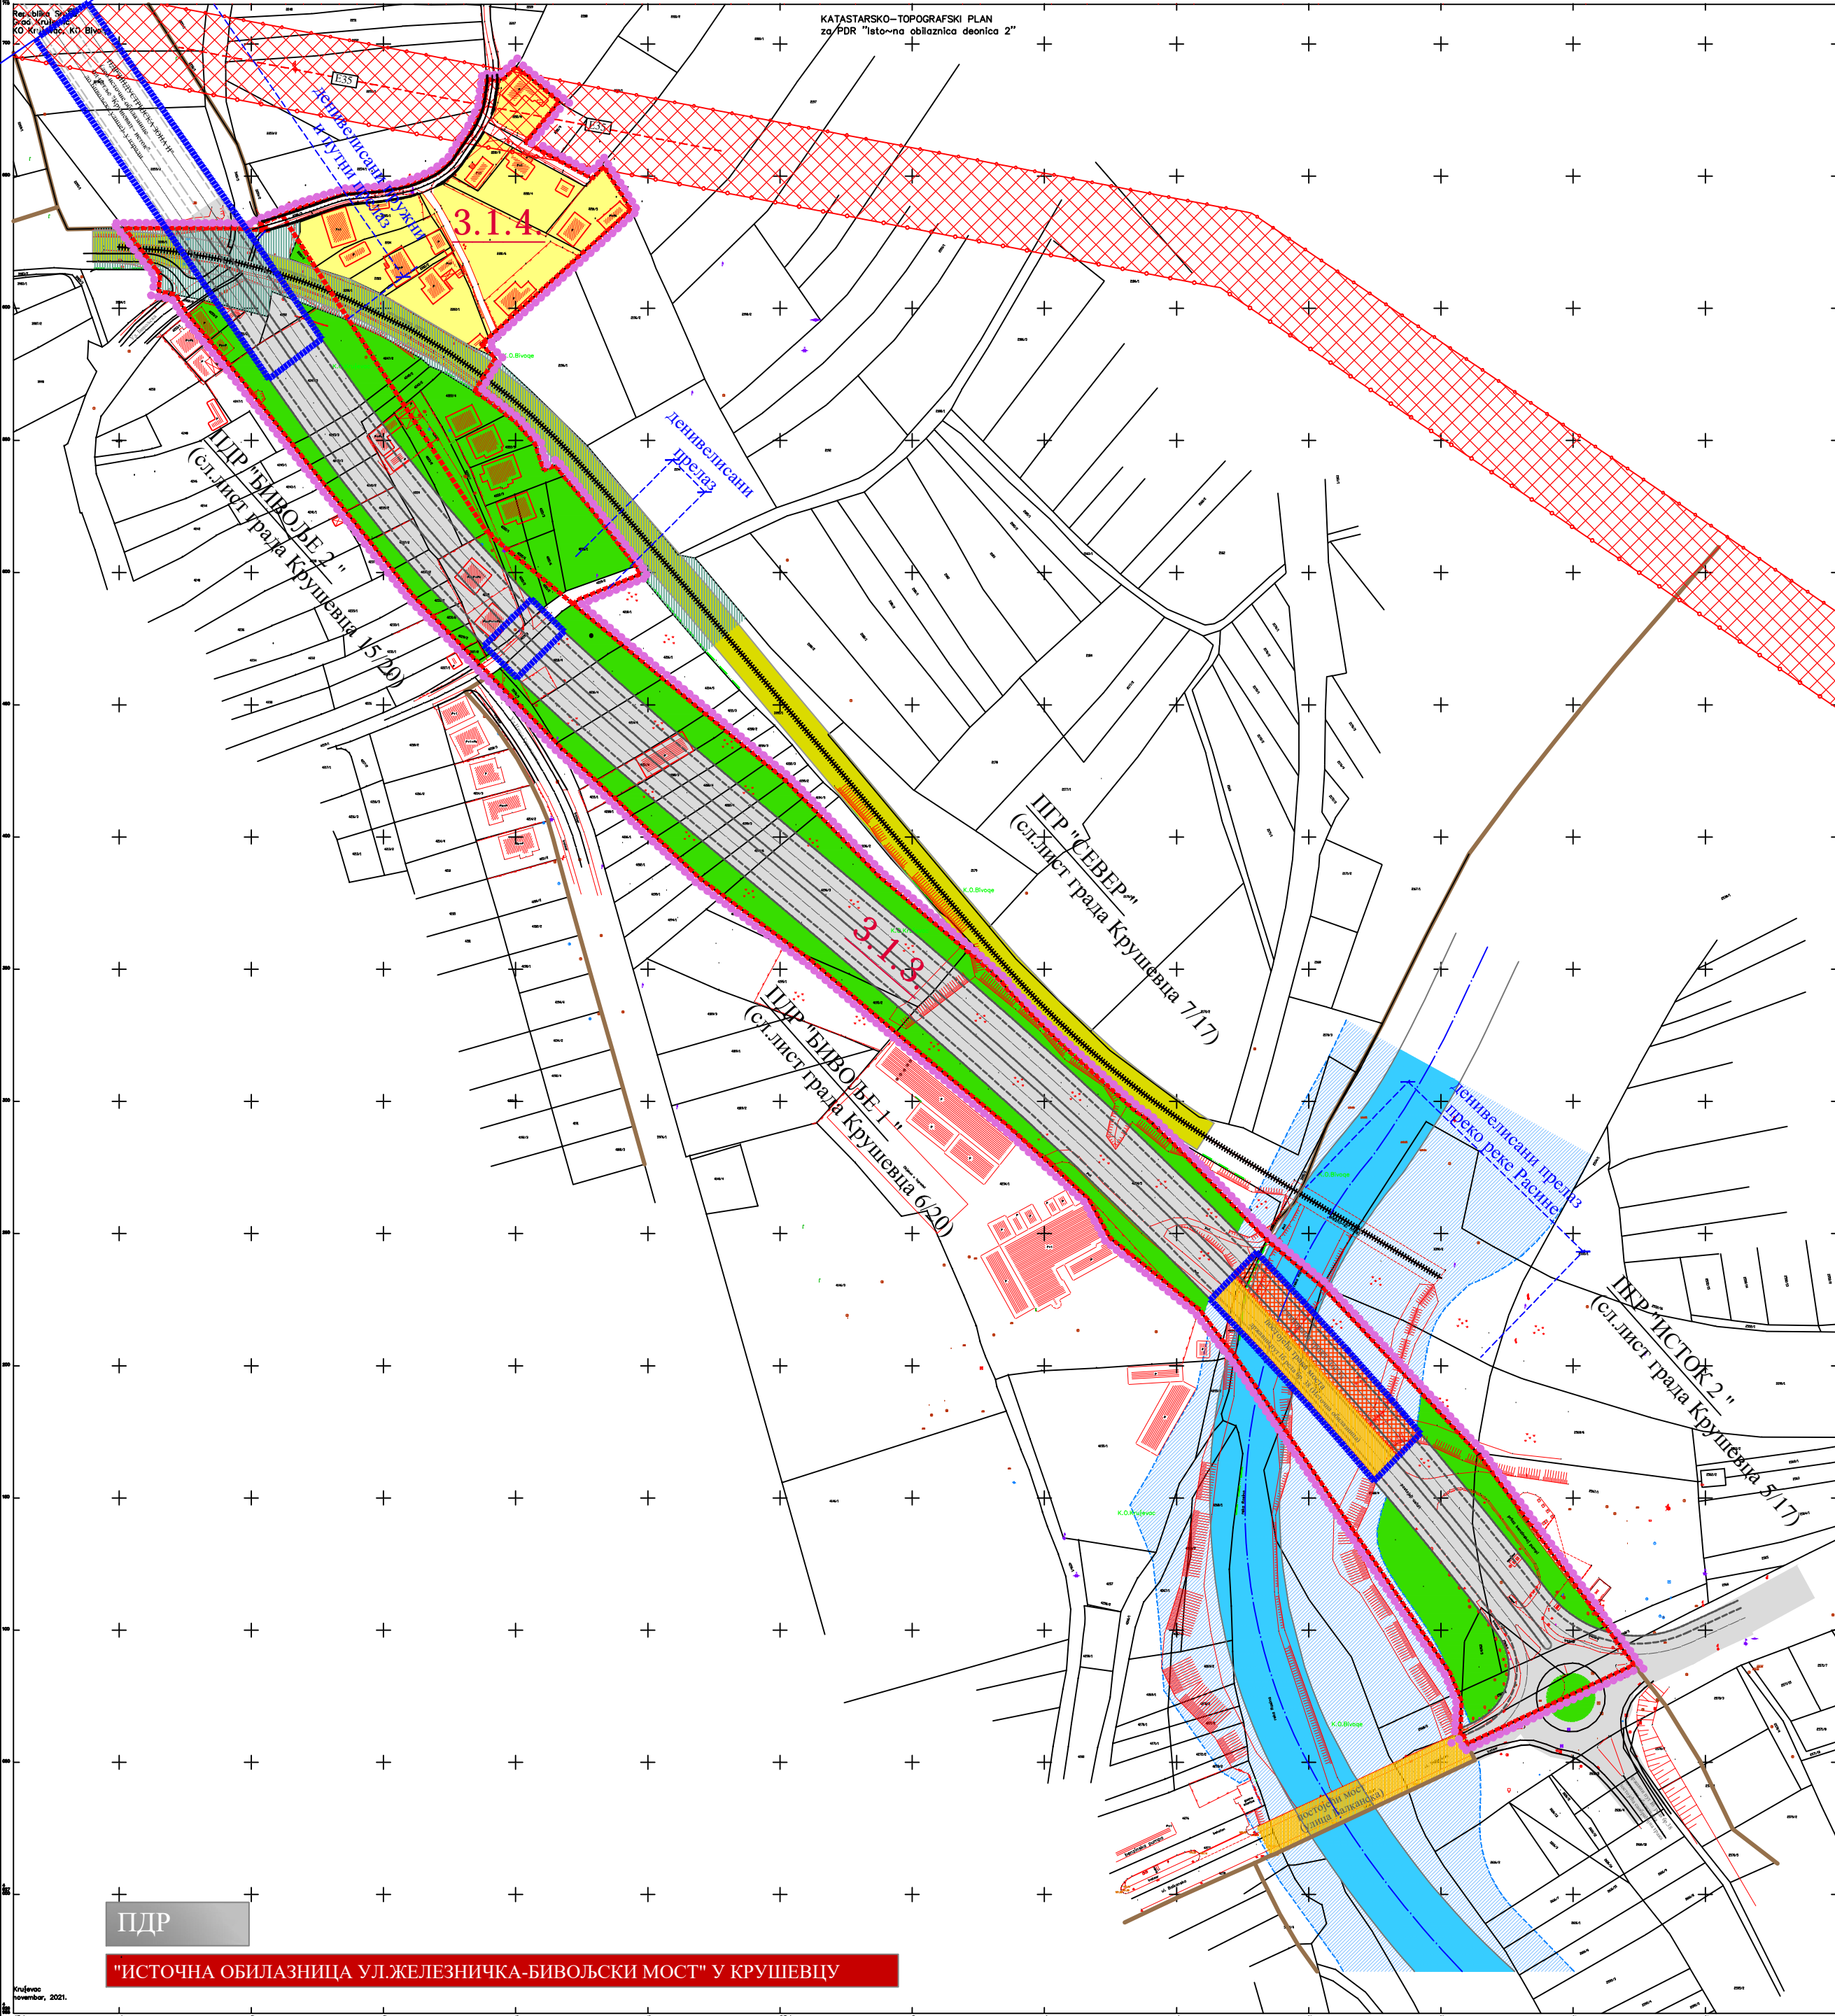

ГРАД КРУШЕВАЦ

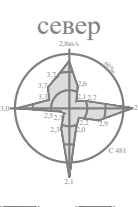

ЛЕГЕНДА

- граница плана
- граница контактних планова
- граница катастарске парцеле
- фактичко стање
- граница урбанистичке подцеле
- *граница подцеле 3.1.3 = заштитни појас државног пута
- ознака урбанистичке подцеле

НАМЕНА ПОВРШИНА

- ВОДНО ЗЕМЉИШТЕ**
- водоток I реда -река Расина (регулисано корито)
 - појас регулације водотока I реда (инундациони појас Расине)
- ГРАЂЕВИНСКО ЗЕМЉИШТЕ**
- становање (породично становање)
 - зеленило(заштитно зеленило)
- САОБРАЋАЈ**
- јавни пут-државни пут I б реда бр.38 (деоница Источне обилазнице -планирани профил саобраћајнице)
 - улица у насељу
 - планирана улица у насељу
 - приступни пут
 - постојећи мостови (Ул. Балканска; деоница Источне обилазнице државни пут II реда бр.38)
 - планирани мост (деоница Источне обилазнице)
 - регионална пруга Стаћа-Краљево-Пожега
 - пружно земљиште
 - пружни појас (земљишни појас са обе стране пруге у ширини од по 6м од осе колосека)
 - денивелсани укрштаји -планирани
- ИНФРАСТРУКТУРНИ СИСТЕМИ**
- траса далековода 35Кv (надземна - постојећа)
 - заштитни појас далековода 35Кv

ОБЕРАВА
Прегледом Комисије на плану
Одговорни за издање
Урбанистичког одељења

ЈАВНО ПРЕДУЗЕЋЕ ЗА УРБАНИЗАМ И ПРОЈЕКТОВАЊЕ КРУШЕВАЦ

ПЛАН ДЕТАЉНЕ РЕГУЛАЦИЈЕ "ИСТОЧНА ОБИЛАЗНИЦА Ул.Железничка-Бивољски мост" у Крушевцу

графички прилог:
ПЛАНИРАНА НАМЕНА ПОВРШИНА


руководилац израде:
одговорни урбаниста:
Гордана Нелковић, дипл.инж.арх.
Богиевић Лидија, дипл.инж.арх.

размераг: **1:1000** док. бр. (вер.): **Н.1** лист: **02**


ПДР

"ИСТОЧНА ОБИЛАЗНИЦА УЛ.ЖЕЛЕЗНИЧКА-БИВОЉСКИ МОСТ" У КРУШЕВЦУ

Крушево
новембар, 2021.

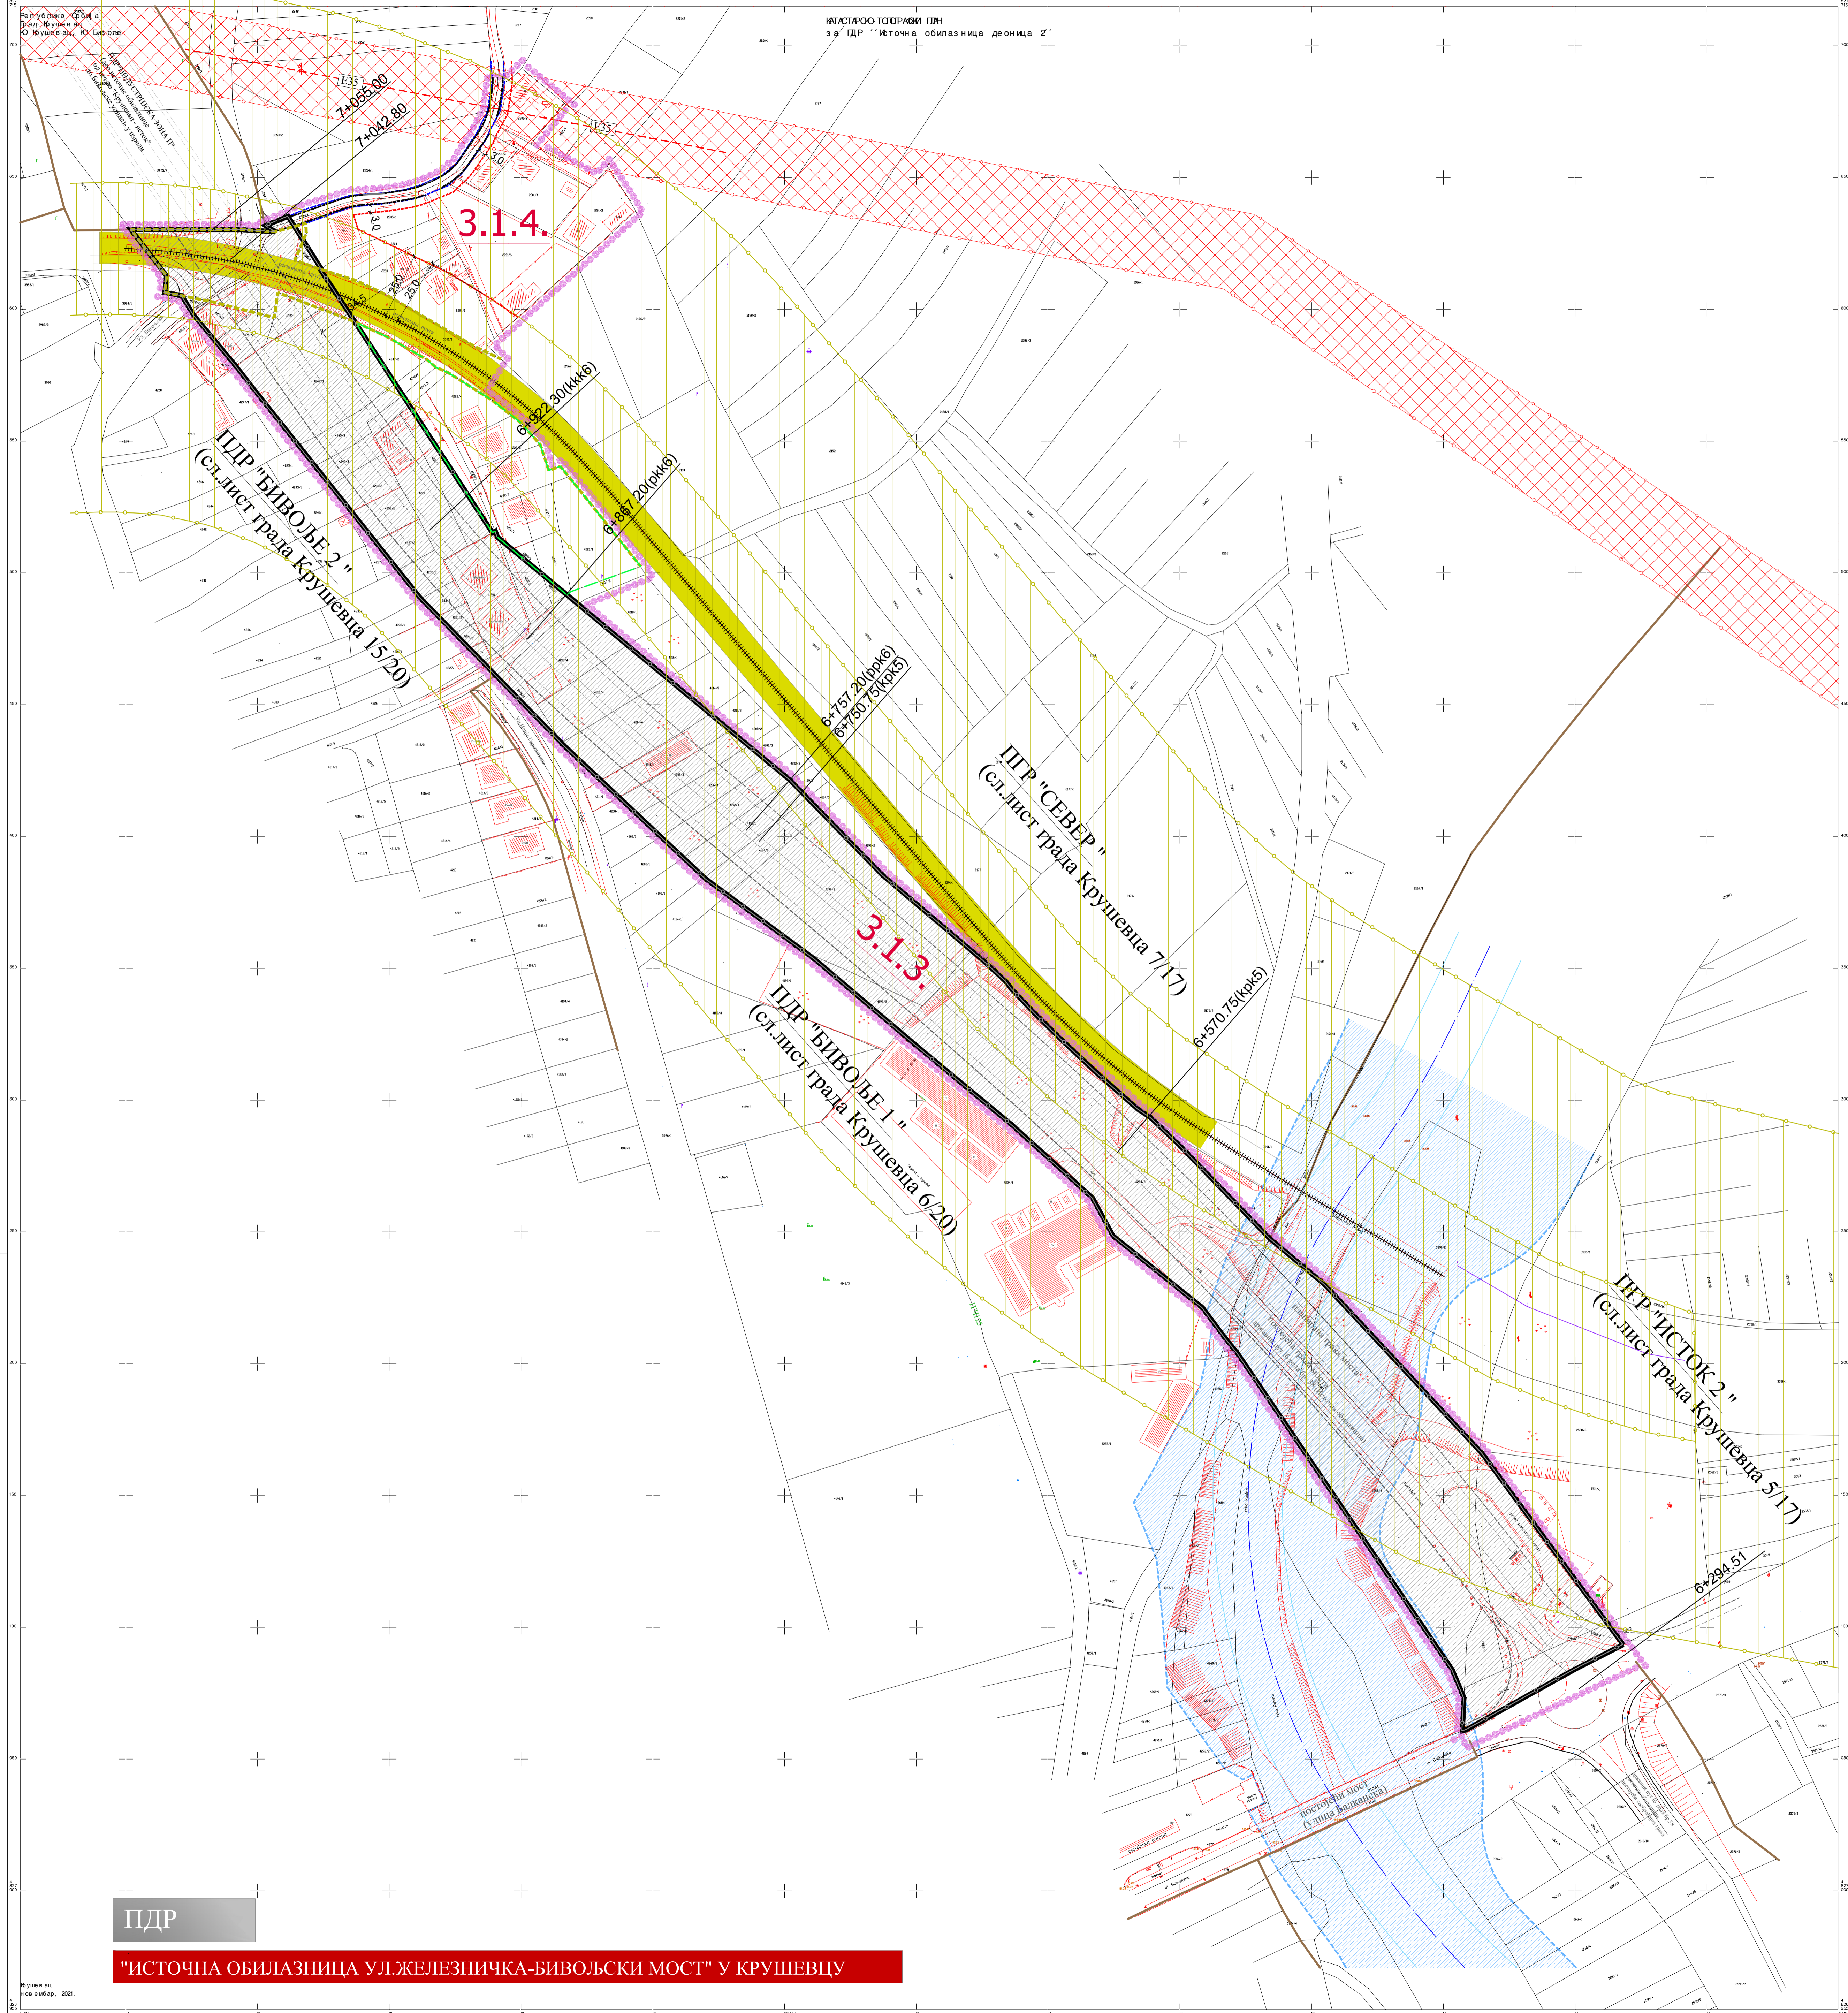


ГРАД КРУШЕВАЦ

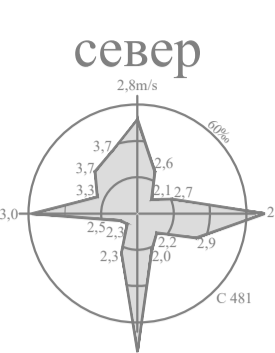

ЛЕГЕНДА

- граница плана
- граница контактних планова
- граница катастарске парцеле
- фактичко стање
- 3.1.3** ознака урбанистичке поделе
- 3.1.4** ознака урбанистичке поделе
- САОБРАЋАЈ**
- јавни пут - државног пут I б реда бр.38 (деоница Источне обилазнице) - планирана
- улица у насељу - планирана
- приступни пут
- регионална пруга Сталаћ-Краљево-Пожега
- денивелисани укрштаји
- УРБАНИСТИЧКА РЕГУЛАЦИЈА**
- регулациона линија јавног пута - државног пут I б реда бр.38 (деоница Источне обилазнице) - планирана
- регулациона линија регионалне железничке пруге Сталаћ-Краљево-Пожега - постојећа
- регулациона линија појаса инундације - водотока I реда река Расина - планирана
- регулациона линија - улица у насељу - планирана
- регулациона линија - површина јавне намене (заштитно зеленило) - планирана

- ЗАШТИТНИ ПОЈАСЕВИ ЛИНИЈСКИХ ИНФРАСТРУКТУРНИХ КОРИДОРАКОРИДОРА**
- заштитни појас јавног пута (државног пут I б реда бр.38)
- пружни појас (земљишни појас са обе стране пруге у ширини од 6м од осе колосека)
- инфраструктурни железнички појас (земљишни појас са обе стране пруге у ширини од 25м од осе колосека)
- заштитни пружни појас (земљишни појас са обе стране пруге у ширини од 100м од осе колосека)
- заштитни појас далековода 35Kv
- инундациони појас водотока I реда - планиран
- КАРАКТЕРИСТИЧАН ПОПРЕЧНИ ПРОФИЛ САОБРАЋАЈНИЦЕ**
- min 1,5 min 8,0 min 3,0 min 8,0 min 1,5 min 22,0

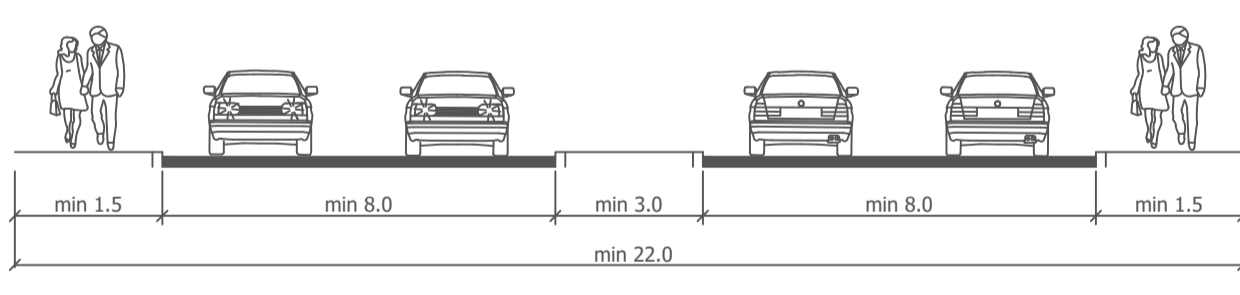

ОБРАБА
Предузеће за урбанизам и пројектовање Крушевац
Органи одговорни за послове урбанистичког планирања

ЈАВНО ПРЕДУЗЕЋЕ ЗА УРБАНИЗАМ И ПРОЈЕКТОВАЊЕ КРУШЕВАЦ

ПЛАН ДЕТАЉНЕ РЕГУЛАЦИЈЕ "ИСТОЧНА ОБИЛАЗНИЦА Ул. Железничка-Бивољски мост" у Крушевцу

графички прилог:
ПЛАН РЕГУЛАЦИЈЕ СА СОБРАЋАЈНИМ РЕШЕЊЕМ

руководилац израде:
одговорни урбаниста:
Гордана Недељковић, дипл. инж. арх.
Богдановић Лидија, дипл. инж. арх.

сарадник:
саобраћајна инфраструктура:
Предраг Арсић, дипл. инж. саоб.



размера: **1:1000** док. бр. (вер.): **Н.1** лист: **03**

ПДР

"ИСТОЧНА ОБИЛАЗНИЦА УЛ. ЖЕЛЕЗНИЧКА-БИВОЉСКИ МОСТ" У КРУШЕВЦУ



север

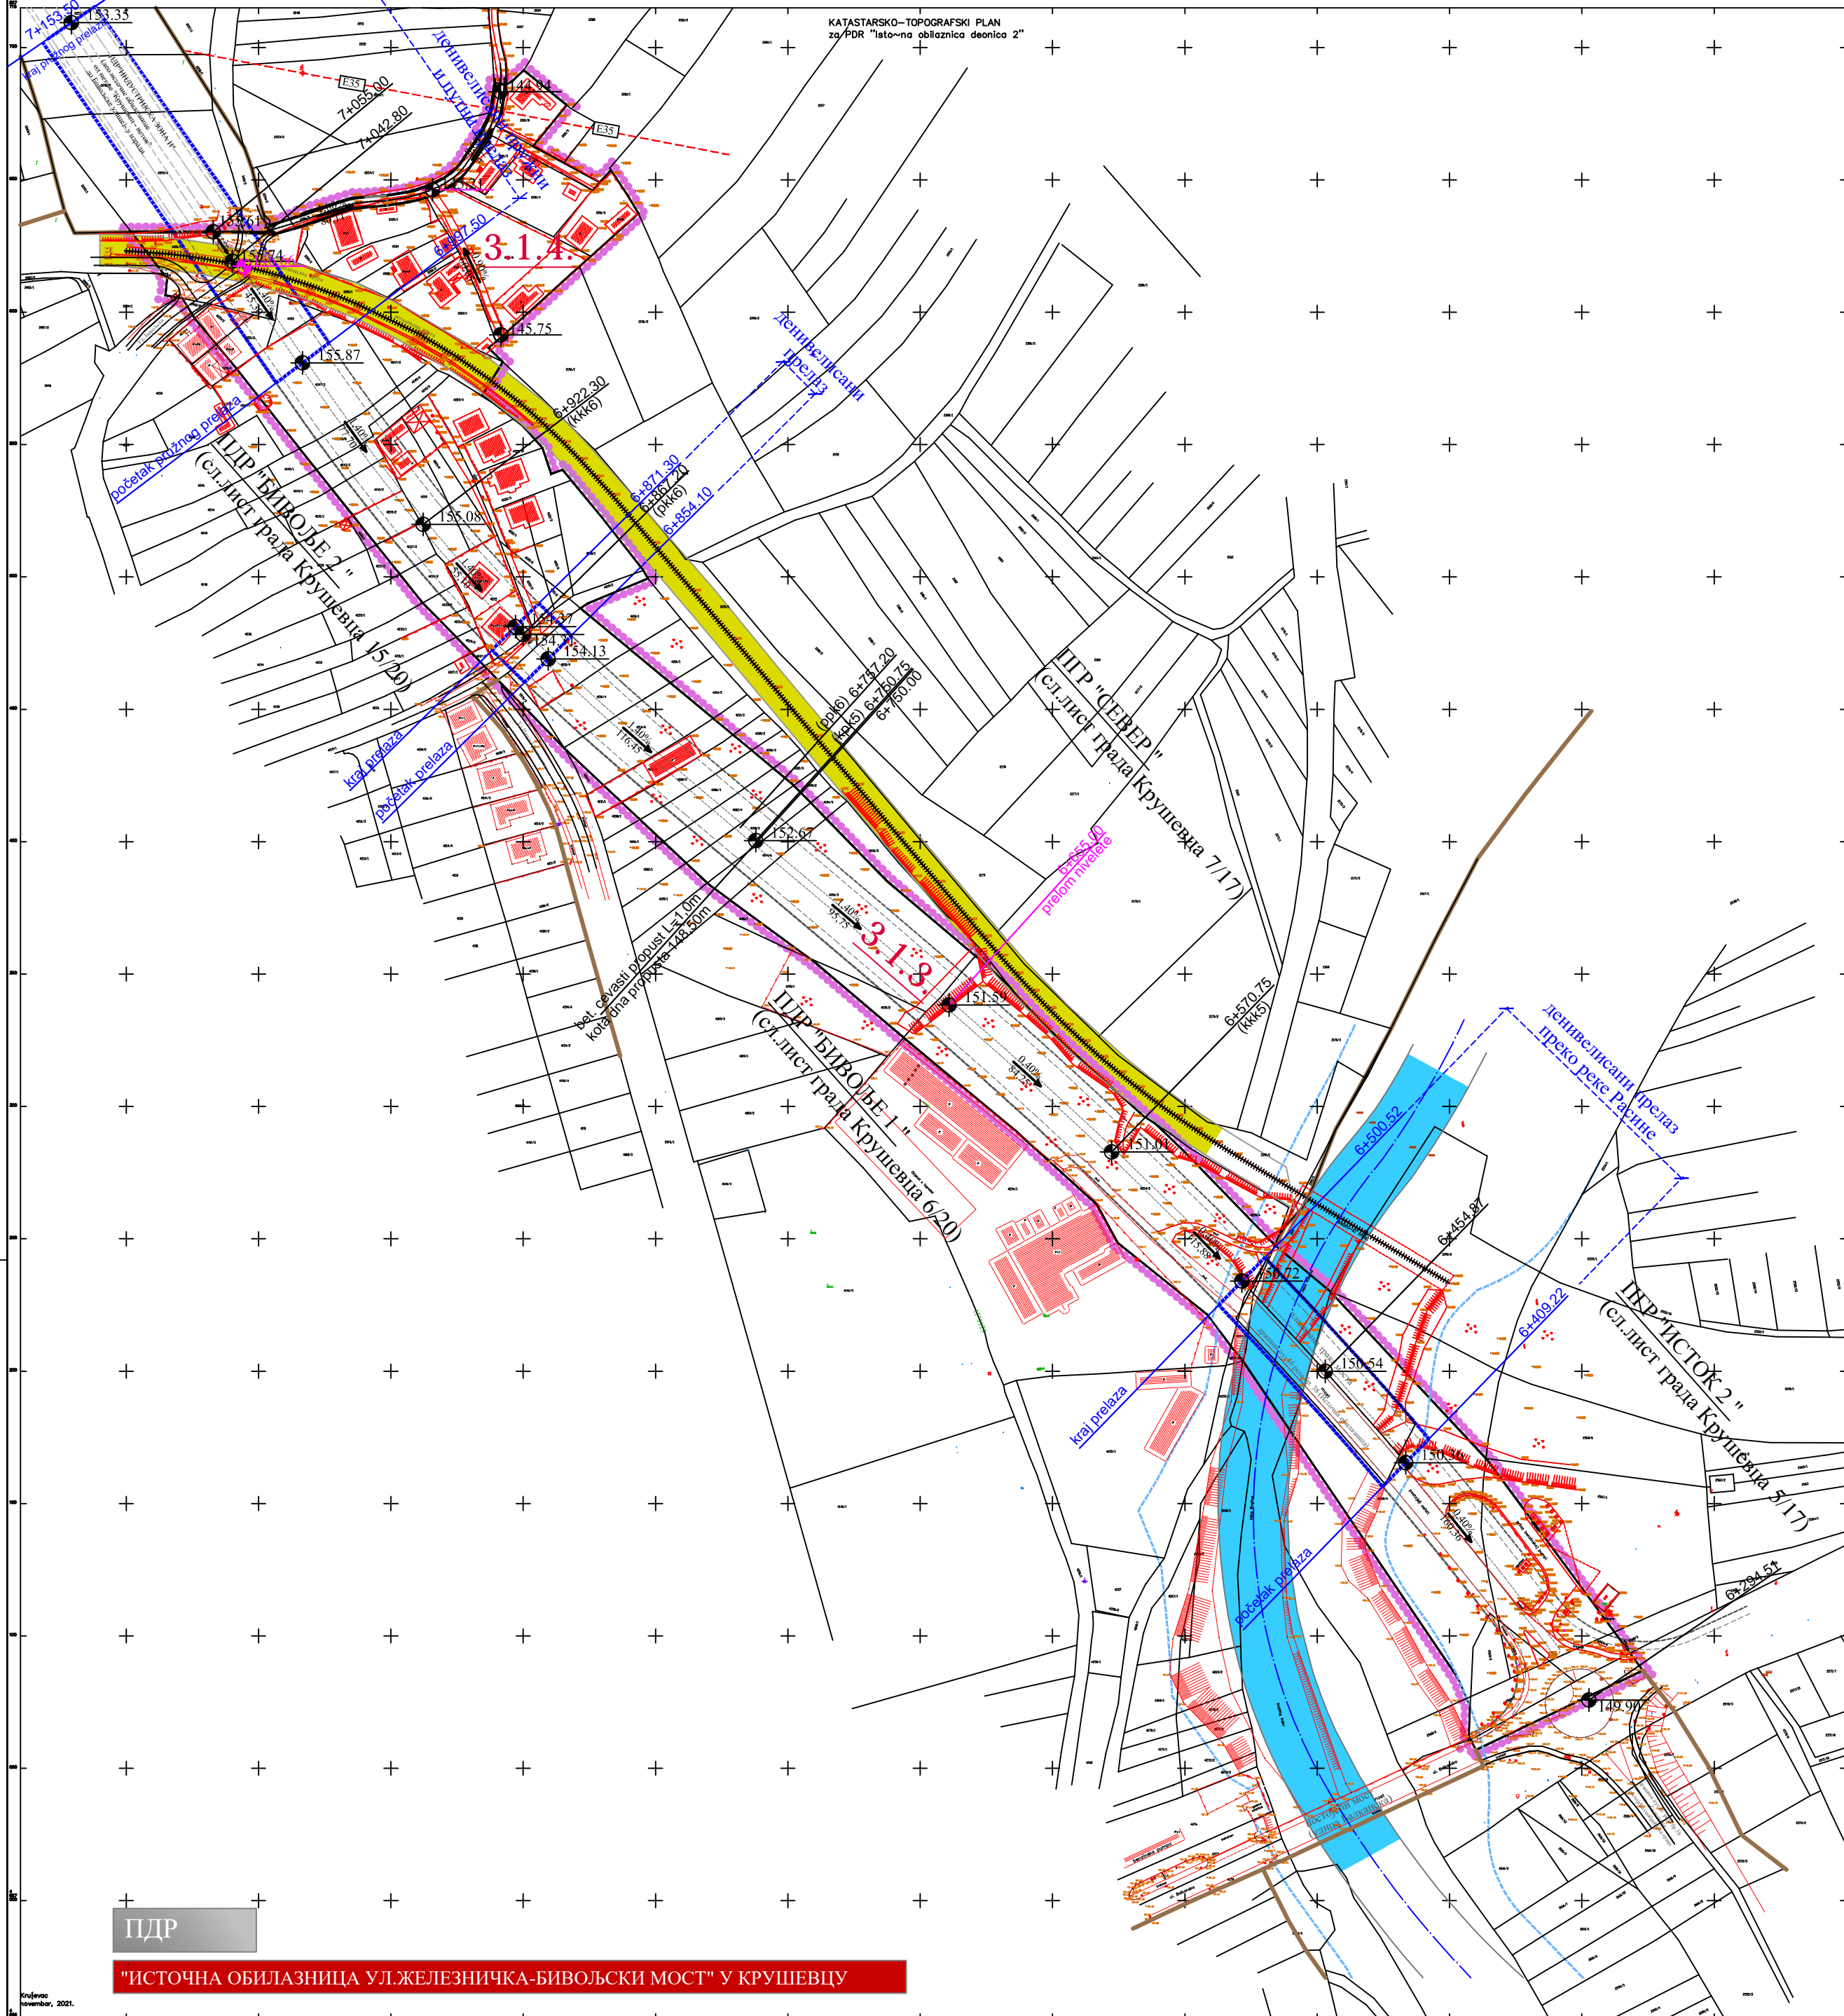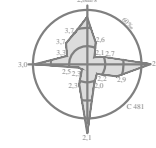

ЛЕГЕНДА

- граница плана
- граница контактних планова
- граница катастарске парцеле
- фактичко стање
- 3.1.3 ознака урбанистичке поделе


САОБРАЋАЈ

- јавни пут- државног пут I б реда бр.38 (деоница Источне обилазнице)
- улица у насељу
- приступни пут
- регионална пруга Сталаћ-Краљево-Пожега

НИВЕЛАЦИОНИ ЕЛЕМЕНТИ

- 155.08 — апсолутна кота саобраћајнице
- 0,34% — подужни нагиб саобраћајнице
- 41,50 — денивелсани укрштаји

КАРАКТЕРИСТИЧАН ПОПРЕЧНИ ПРОФИЛ САОБРАЋАЈНИЦЕ

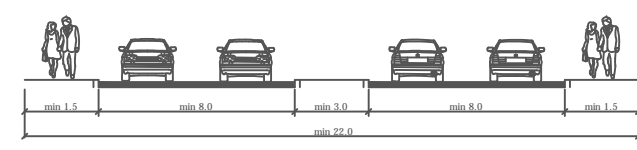

ОБЕРАВА
Председник Комисије за планирање
Одговорни урбаниста
Одговорни грађевинар



ЈАВНО ПРЕДУЗЕЋЕ ЗА УРБАНИЗАМ И ПРОЈЕКТОВАЊЕ КРУШЕВАЦ

ПЛАН ДЕТАЉНЕ РЕГУЛАЦИЈЕ "ИСТОЧНА ОБИЛАЗНИЦА Ул. Железничка-Бивољски мост" у Крушевцу

графички прилог:
НИВЕЛАЦИОНИ ПЛАН

руководилац израде:
одговорни урбаниста:
Гордана Нельковић, дипл. инж. арх.
Богићевић Лидија, дипл. инж. арх.

обрађивач:
нивелација:
Прена Петровић, дипл. инж. грађ.
Миљана Милосављевић, дипл. инж. грађ.

размера:
1:1000

док. бр. (вер.):
Н.1

лист:
04


ПДР

"ИСТОЧНА ОБИЛАЗНИЦА УЛ. ЖЕЛЕЗНИЧКА-БИВОЉСКИ МОСТ" У КРУШЕВЦУ



ГРАД КРУШЕВАЦ

север

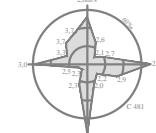

ЛЕГЕНДА

- граница плана
- граница контактних планова
- граница катастарске парцеле
- фактичко стање
- 3.1.3 ознака урбанистичке подцелине

ПОВРШИНЕ ЈАВНЕ НАМЕНЕ

- граница која раздваја површине одређене јавне намене од површина одређене за друге јавне намене и остале намене
- водно земљиште (река Расина водоток I реда) - појас инундације
- пружно земљиште (траса регионалне пруге Сталаћ-Краљево-Пожега) - јавна саобраћајна површина
- траса државног пут I 6 реда бр.38 (деоница Источне обилазнице) - јавна саобраћајна површина
- улица у насељу - јавна саобраћајна површина
- заштитно зеленило - површина јавне намене

ПОВРШИНЕ ОСТАЛЕ НАМЕНЕ

- површина одређена за остале намене

ОБЕРАВА
Председник Комисије за планирање
Органи надлежни за послове
урбанистичког планирања



ЈАВНО ПРЕДУЗЕЋЕ ЗА УРБАНИЗАМ И ПРОЈЕКТОВАЊЕ КРУШЕВАЦ

**ПЛАН ДЕТАЉНЕ РЕГУЛАЦИЈЕ
"ИСТОЧНА ОБИЛАЗНИЦА
Ул.Железничка-Бивољски мост" у Крушевцу**

графички прилог:
**ПЛАН ПОВРШИНА
ЈАВНЕ И ОСТАЛЕ НАМЕНЕ**

руководилац израде:
одговорни урбаниста:
Гордана Недељковић, дипл.инж.арх.
Богиевић Лидија, дипл.инж.арх.

размера: 1:1000 док. бр. (вер.): Н.1 лист: 05

ПДР

"ИСТОЧНА ОБИЛАЗНИЦА УЛ.ЖЕЛЕЗНИЧКА-БИВОЉСКИ МОСТ" У КРУШЕВЦУ



ЛЕГЕНДА

- Граница плана
- Граница катастарске парцеле
- Граница површина јавне намене
- Граница површина јавне намене преузета из ПДР Регулација реке Расине деоница 1
- 1:2:3... Координате новопроектваних тачака
- 1:2:3... Катастарске тачке које задржавају постојеће координате
- ① Новоформирана грађевинска парцела површина јавне намене
- 1:2:3... Координате тачака преузете из ПДР Регулација реке Расине деоница 1



ЈАВНО ПРЕДУЗЕЋЕ ЗА УРБАНИЗАМ И ПРОЈЕКТОВАЊЕ КРУШЕВАЦ

ПЛАН ДЕТАЉНЕ РЕГУЛАЦИЈЕ
"ИСТОЧНА ОБИЛАЗНИЦА Ул. Железничка-Бивољски мост"
у Крушевцу

графички прилог:
АНАЛИТИЧКО ГЕОДЕТСКИ ЕЛЕМЕНТИ


руководилац израде:
одговорни урбаниста:
Лидија Богнјевић, дипл. инж. арх.
Гордана Недељковић, дипл. инж. арх.

израда: "ГЕОУРБАН" ДОО
обрађивач:
Милица Дивац, мастер геод. инж.
директор:
Милица Дивац, мастер геод. инж.

размера: **1:1000** док. бр. (вер.): **Н1** лист: **06**



север

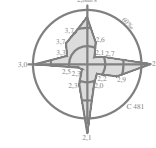

ЛЕГЕНДА

- граница плана
- граница контактних планова
- граница катастарске парцеле
- фактичко стање
- 3.1.3 ознака урбанистичке поделе

САОБРАЋАЈ

- јавни пут- државног пут I б реда бр.38 (деоца Источне обилазнице)
- улица у насељу
- приступни пут
- регионална пруга Сталаћ-Краљево-Пожега

ХИДРОТЕХНИЧКА ИНФРАСТРУКТУРА

- водоток I реда -река Расина (минор корита -планирано)
- појас регулације водотока I реда (инундациони појас Расине)
- примарни колектор фекалне канализације(одвод према ЦППОВ)
- магистрални водовод - постојећи подземни - евидентиран
- заштитни појас магистралног водовода (2x2,5м)
- заштитни појас колектора фекалне канализације (2x2,5м)

ОБРАБА
Прегледна Комисија за планове
Органи надлежни за послове урбанистичке планирања



ЈАВНО ПРЕДУЗЕЋЕ ЗА УРБАНИЗАМ И ПРОЈЕКТОВАЊЕ КРУШЕВАЦ

**ПЛАН ДЕТАЉНЕ РЕГУЛАЦИЈЕ
"ИСТОЧНА ОБИЛАЗНИЦА
Ул.Железничка-Бивољски мост"у Крушевцу**

графички прилог:
ПЛАН ХИДРОТЕХНИЧКЕ ИНФРАСТРУКТУРЕ

руководилац израде:
одговорни урбаниста:
Гордана Недељковић, дипл.инж.арх.
Богичевић Лидија, дипл.инж.арх.

одговорни урбаниста:
хидротехничка инфраструктура:
Александар Цекић, дипл.инж.грађ.

размера:
1:1000

док. бр. (вер.):
Н.1



лист:
07

ПДР

"ИСТОЧНА ОБИЛАЗНИЦА УЛ.ЖЕЛЕЗНИЧКА-БИВОЉСКИ МОСТ" У КРУШЕВЦУ



север

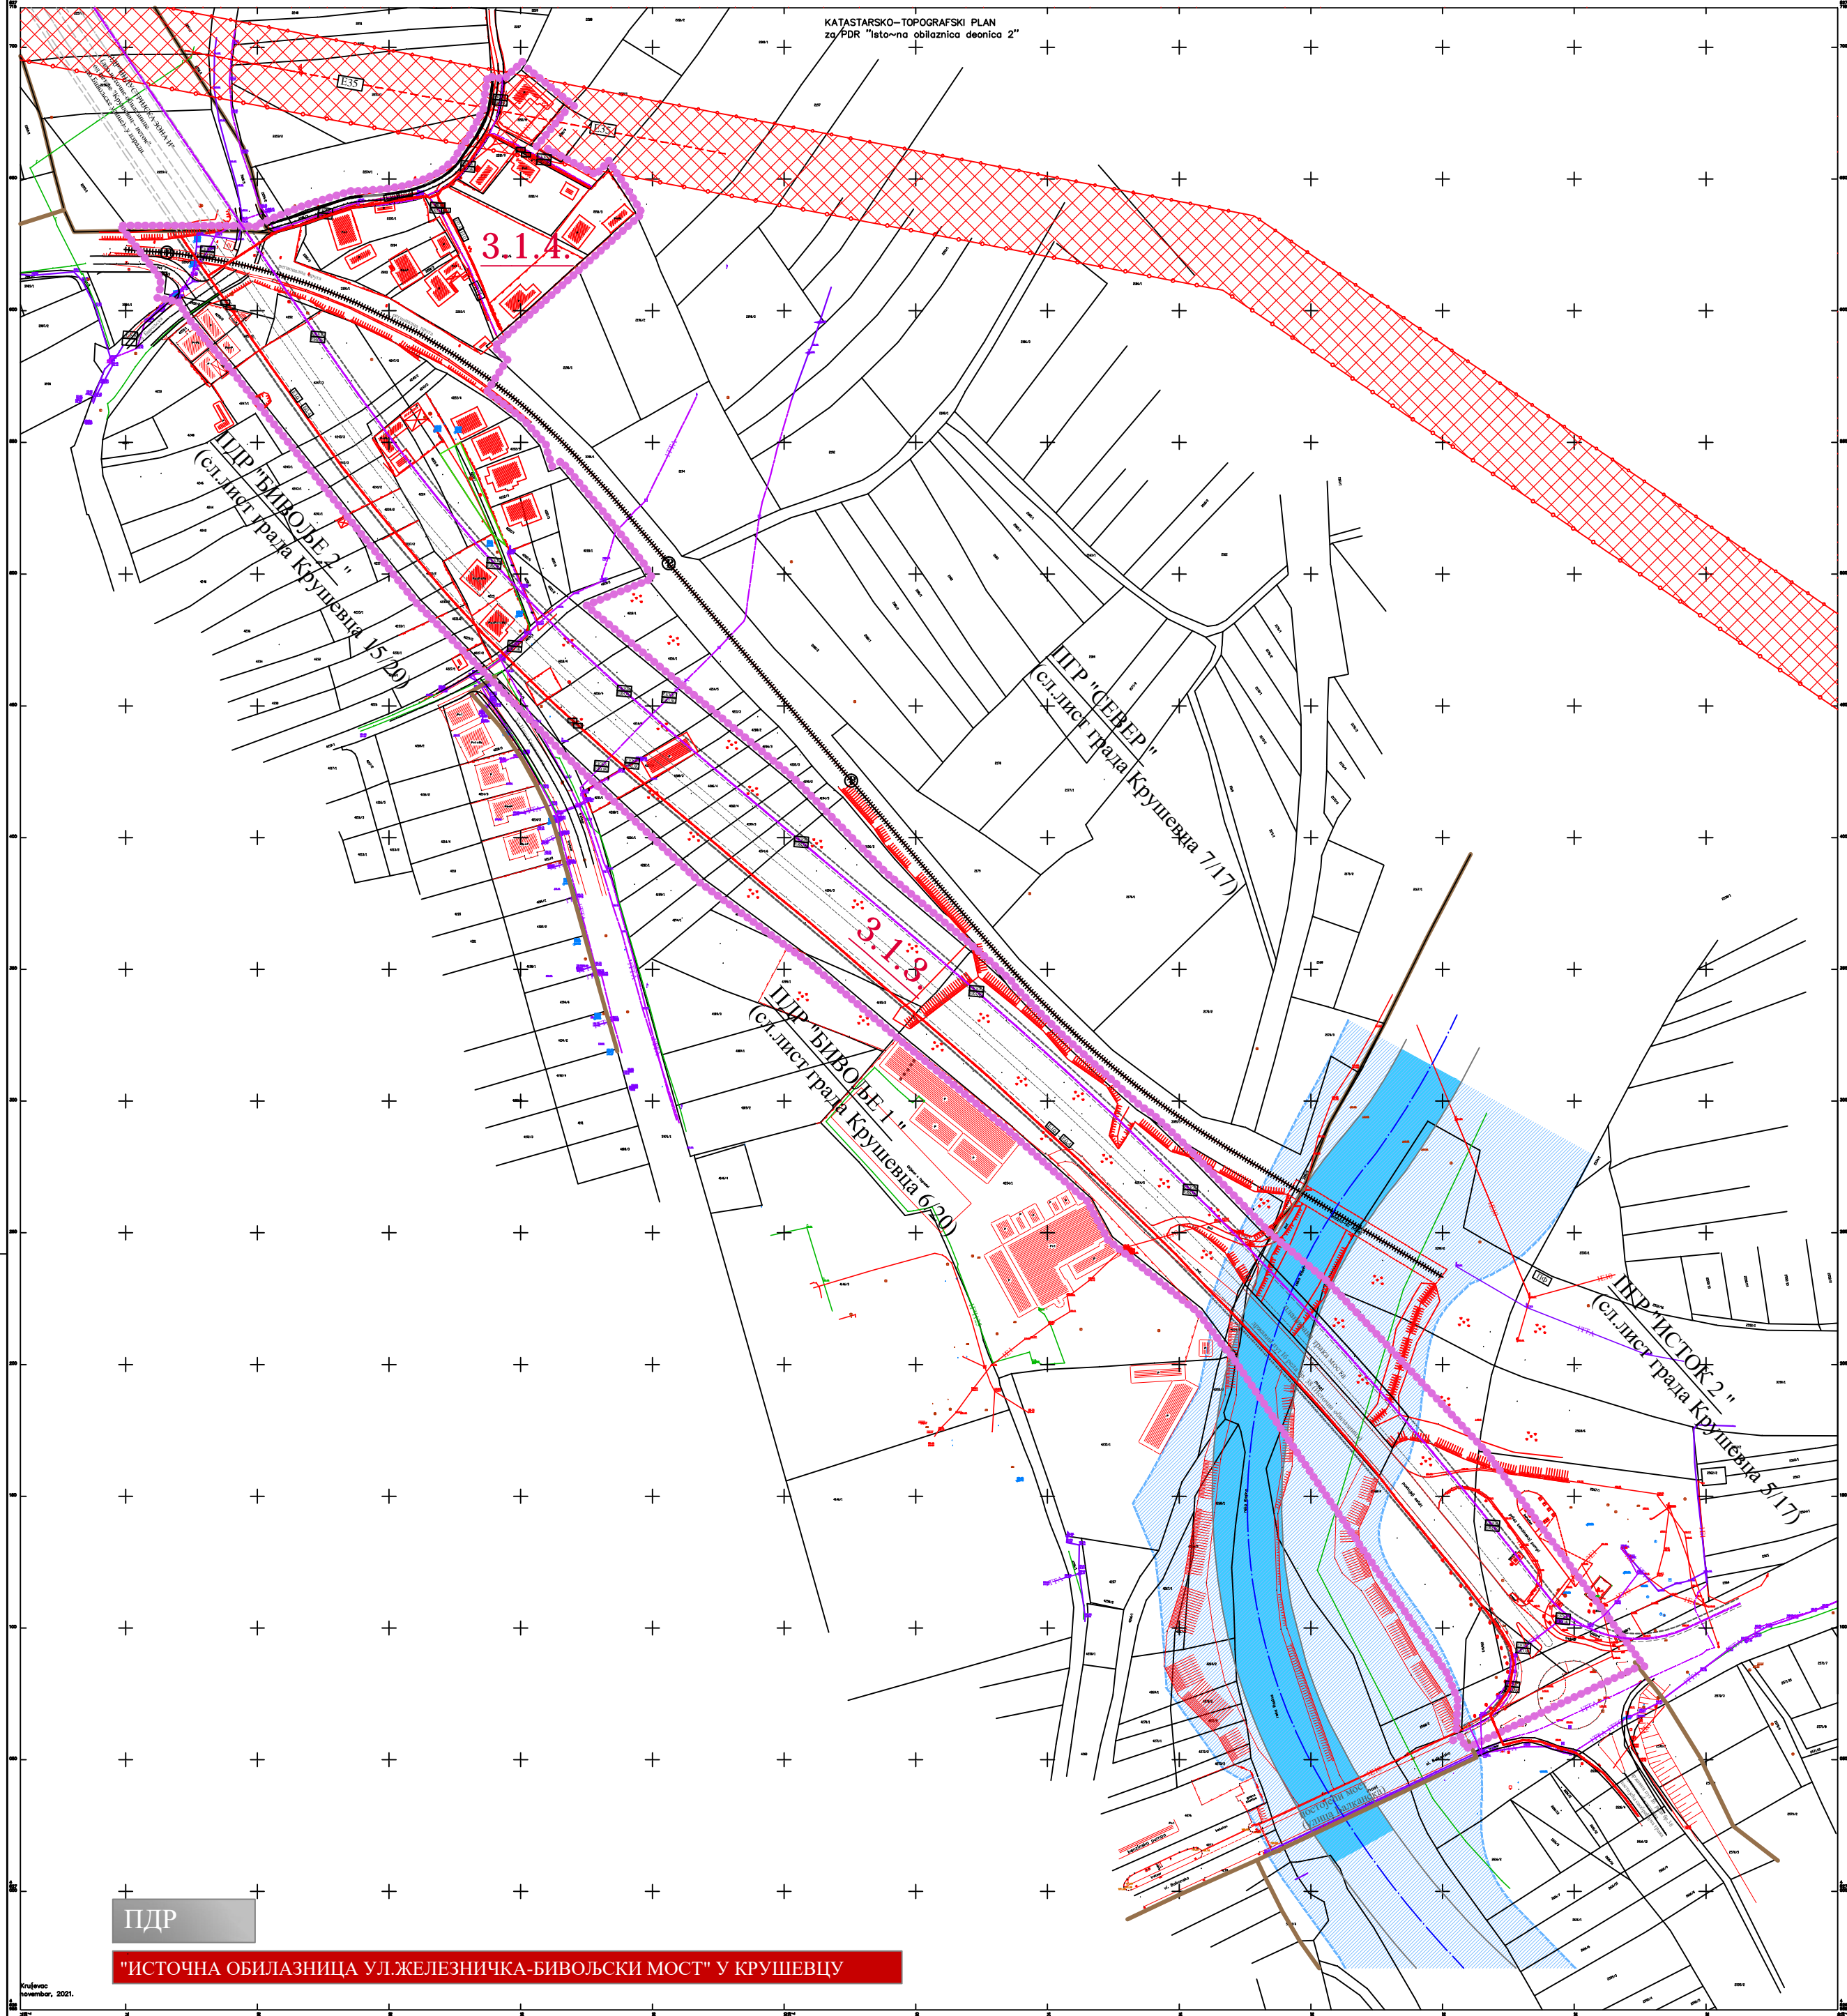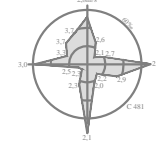

ЛЕГЕНДА

- граница плана
- граница контактних планова
- граница катастарске парцеле
- фактичко стање
- 3.1.3 ознака урбанистичке подцелине

САОБРАЋАЈ

- јавни пут - државног пут 1 б реда бр.38 (деоница Источне обилазнице)
- улица у насељу
- приступни пут
- регионална пруга Сталаћ-Краљево-Пожега
- водоток 1 реда - река Расина (минор корита - планирано)
- појас регулације водотока 1 реда (инундациони појас Расине)

ЕЛЕКТРОЕНЕРГЕТИКА

- траса далековода 35kV (надземна - постојећа)
- заштитни појас далековода 35kV
- планирани подземни вод 10kV
- планирани подземни вод 0,4kV

ТЕЛЕКОМУНИКАЦИОНА ИНФРАСТРУКТУРА

- ТК вод - кабловска канализација, оптички кабл - постојећи
- ТК вод - постојећи за укидање
- ТК вод - кабловска канализација, оптички кабл - планирани

ОБЕРАВА
Председни Комисије за планирање
Орган надлежан за издавање урбанистичког плана



ЈАВНО ПРЕДУЗЕЋЕ ЗА УРБАНИЗАМ И ПРОЈЕКТОВАЊЕ КРУШЕВАЦ

**ПЛАН ДЕТАЉНЕ РЕГУЛАЦИЈЕ
"ИСТОЧНА ОБИЛАЗНИЦА
Ул.Железничка-Бивољски мост" у Крушевцу**

графички прилог:
**ПЛАН ЕЛЕКТРОЕНЕРГЕТИКЕ И
ТЕЛЕКОМУНИКАЦИОНЕ ИНФРАСТРУКТУРЕ**

руководилац израде:
одговорни урбаниста:
Гордана Недељковић, дипл.инж.арх.
Богиевић Лидија, дипл.инж.арх.

одговорни урбаниста:
електроенергетика:
Драгослав Ж.Радојевић, дипл.инж.ел.
телекомуникациона инфраструктура:
Слободан Николић, дипл.инж.ел.


размера: **1:1000** док. бр. (вер.): **Н.1** лист: **08**

ПДР

"ИСТОЧНА ОБИЛАЗНИЦА УЛ.ЖЕЛЕЗНИЧКА-БИВОЉСКИ МОСТ" У КРУШЕВЦУ



север

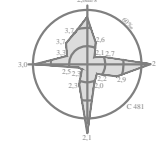

ЛЕГЕНДА

- граница плана
 - граница контактних планова
 - граница катастарске парцеле
 - фактичко стање
 - 3.1.3 ознака урбанистичке подцелине
- САОБРАЋАЈ**
- јавни пут - државног пут I б реда бр.38 (деоница Источне обилазнице)
 - улица у насељу
 - приступни пут
 - регионална пруга Сталаћ-Краљево-Пожега
 - водоток I реда -река Расина (минор корита -планирано)
 - појас регулације водотока I реда (инундациони појас Расине)
- ЕНЕРГОФЛУИДИ**
- средњи притисак подземни - постојећи
 - средњи притисак подземни - планирани
 - појас заштите гасовода средњег притиска

ОБРАБА
Пројектни Комитет за планирање
Органи надлежни за послове урбанистичке планирања

ЈАВНО ПРЕДУЗЕЋЕ ЗА УРБАНИЗАМ И ПРОЈЕКТОВАЊЕ КРУШЕВАЦ

**ПЛАН ДЕТАЉНЕ РЕГУЛАЦИЈЕ
"ИСТОЧНА ОБИЛАЗНИЦА
Ул.Железничка-Бивољски мост"у Крушевцу**

графички прилог:
ПЛАН ЕНЕРГОФЛУИДА

руководилац израде:
одговорни урбаниста:
Гордана Недељковић, дипл.инж.арх.
Богичевић Лидија, дипл.инж.арх.

обрађивач:
хидротехничка инфраструктура:
Миљан Марковић, инж.маш.

размера:
1:1000

док. бр. (вер.):
Н.1

лист:
09

ПДР

"ИСТОЧНА ОБИЛАЗНИЦА УЛ.ЖЕЛЕЗНИЧКА-БИВОЉСКИ МОСТ" У КРУШЕВЦУ