



ГРАД КРУШЕВАЦ

ИЗМЕНЕ И ДОПУНЕ ПЛАНА ДЕТАЉНЕ РЕГУЛАЦИЈЕ "ЦЕНТАР 4" У КРУШЕВЦУ - У ДЕЛУ УРБАНИСТИЧКЕ ПОДЦЕЛИНЕ Ц1 И ДЕЛУ САОБРАЋАЈНЕ ПОВРШИНЕ


ЛЕГЕНДА

- Граница подручја ПГР ЦЕНТАР 4
измене и допуне
- Граница урбанистичких потцелина
- Граница урбанистичких зона
- A1...Ц3 Бројеви урбанистичких зона

ПГР ЦЕНТАР 2 Суседни планови

ГРАЂЕВИНСКО ЗЕМЉИШТЕ

- ЗАТЕЧЕНО ВИШЕПОРОДИЧНО СТАНОВАЊЕ СА
КОМЕРЦИЈАЛНИМ ДЕЛАТНОСТИМА
- ПОВРШИНЕ ЈАВНЕ НАМЕНЕ
- МЕМОРИЈАЛНИ КОМПЛЕКС
- ПОВРШИНЕ ЗА МИРУЉУБИ САОБРАЋАЈ
- ЗЕЛЕНЕ ПОВРШИНЕ
- САОБРАЋАЈНЕ ПОВРШИНЕ

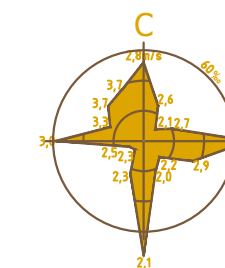

ЈАВНО ПРЕДУЗЕЋЕ ЗА УРБАНИЗАМ И ПРОЈЕКТОВАЊЕ
Крушевац

графички прилог:

ПЛАНИРАНА НАМЕНА ПОВРШИНА
-ИЗМЕНЕ И ДОПУНЕ-

одговорни урбаниста:

Саша Радојевић
дипл. инж. арх.

размера:


1 : 500

Сл. лист:

14/2019

ЛИСТ:

1

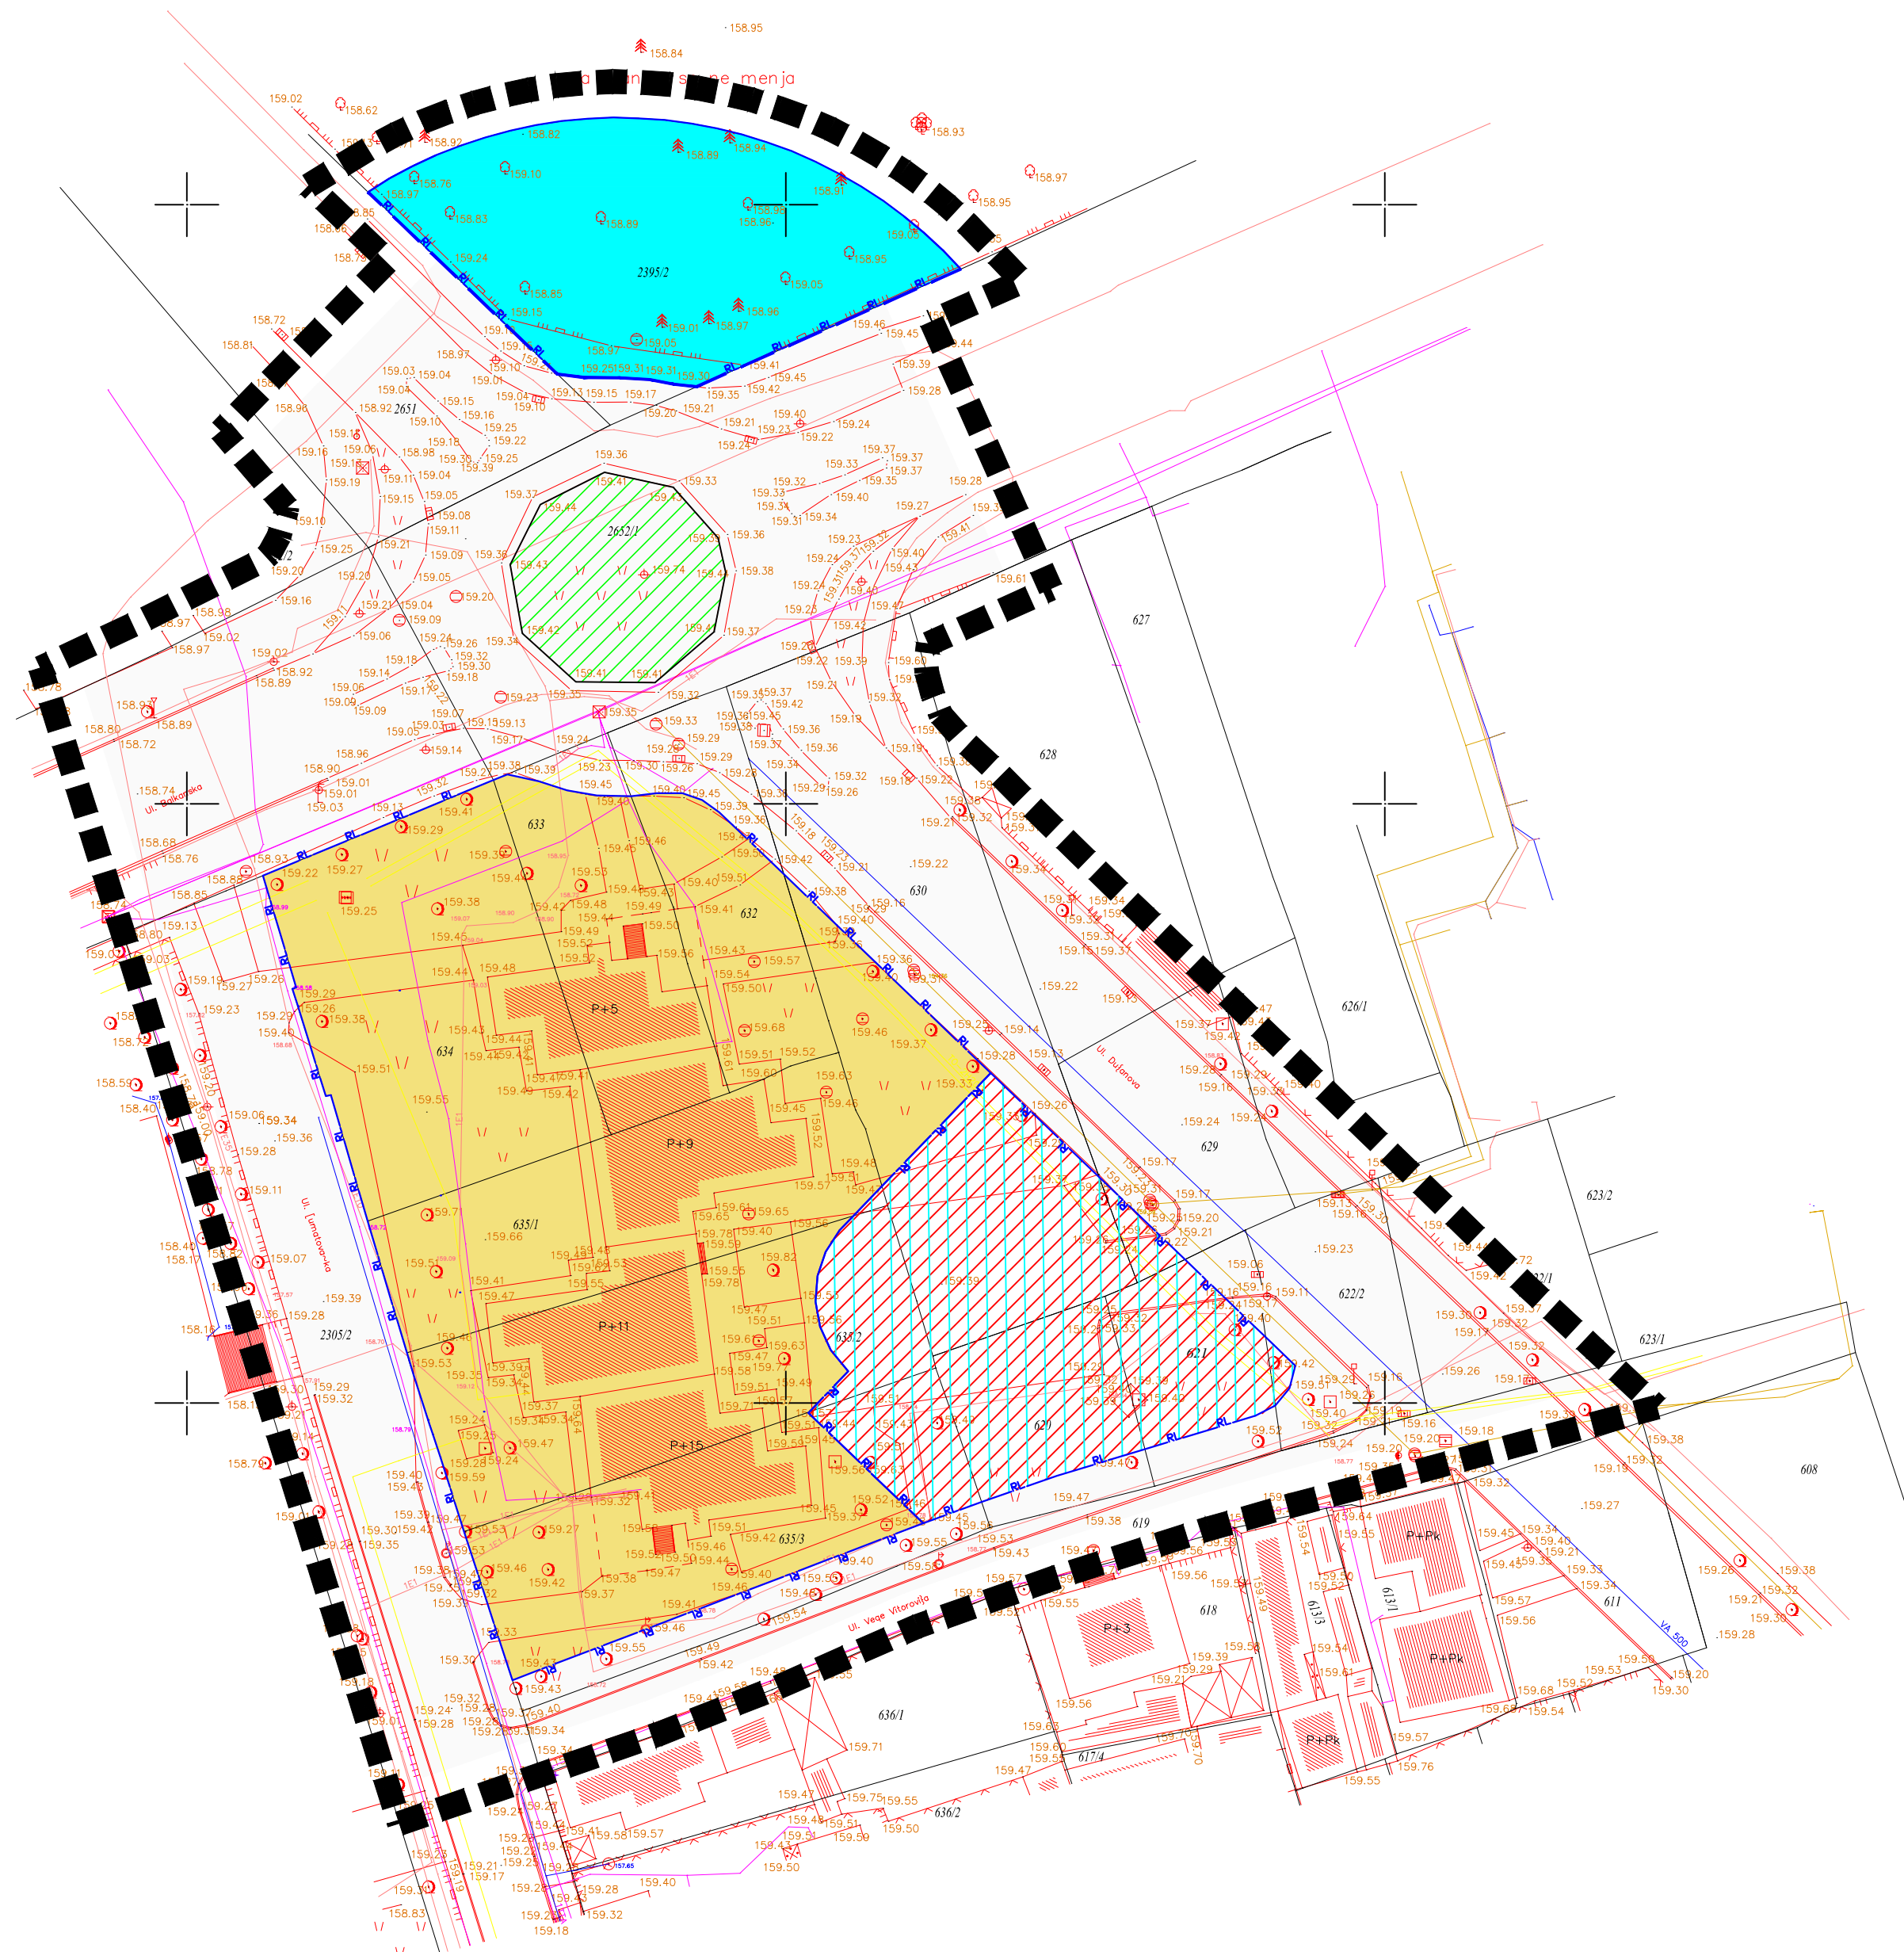



ГРАД КРУШЕВАЦ

ИЗМЕНЕ И ДОПУНЕ ПЛАНА ДЕТАЉНЕ РЕГУЛАЦИЈЕ "ЦЕНТАР 4" У КРУШЕВЦУ -У ДЕЛУ УРБАНИСТИЧКЕ ПОДЦЕЛИНЕ Ц1 И ДЕЛУ САОБРАЋАЈНЕ ПОВРШИНЕ

ЛЕГЕНДА


- Граница подручја ПГР ЦЕНТАР 4
- Граница урбанистичких потцелина
- регулациона линија
- Граница урбанистичких зона
- грађевинска линија

A1...Ц3 Бројеви урбанистичких зона

ЦПР ЦЕНТАР 2 Суседни планови

ГРАЂЕВИНСКО ЗЕМЉИШТЕ

- ЗАТЕЧЕНО ВИШЕПОРОДИЧНО СТАНОВАЊЕ СА КОМЕРЦИЈАЛНИМ ДЕЛАТНОСТИМА
- израда урбанистичких пројеката
- МЕМОРИЈАЛНИ КОМПЛЕКС
- ПОВРШИНЕ ЗА МИРУЈУБИ САОБРАЋАЈ
- ЗЕЛЕНЕ ПОВРШИНЕ
- САОБРАЋАЈНЕ ПОВРШИНЕ

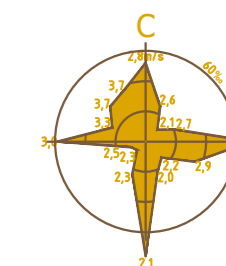

ЈАВНО ПРЕДУЗЕЋЕ ЗА УРБАНИЗАМ И ПРОЈЕКТОВАЊЕ
Крушевац

графички прилог:

РЕГУЛАЦИОНО НИВЕЛАЦИОНИ ПЛАН СА ЗОНАМА ЗА ИЗГРАДЊУ
-ИЗМЕНЕ И ДОПУНЕ-

одговорни урбаниста:

Саша Радојевић
дипл.инж.арх.

размера:


1 : 500

Сл. лист:

14/2019

ЛИСТ:

2

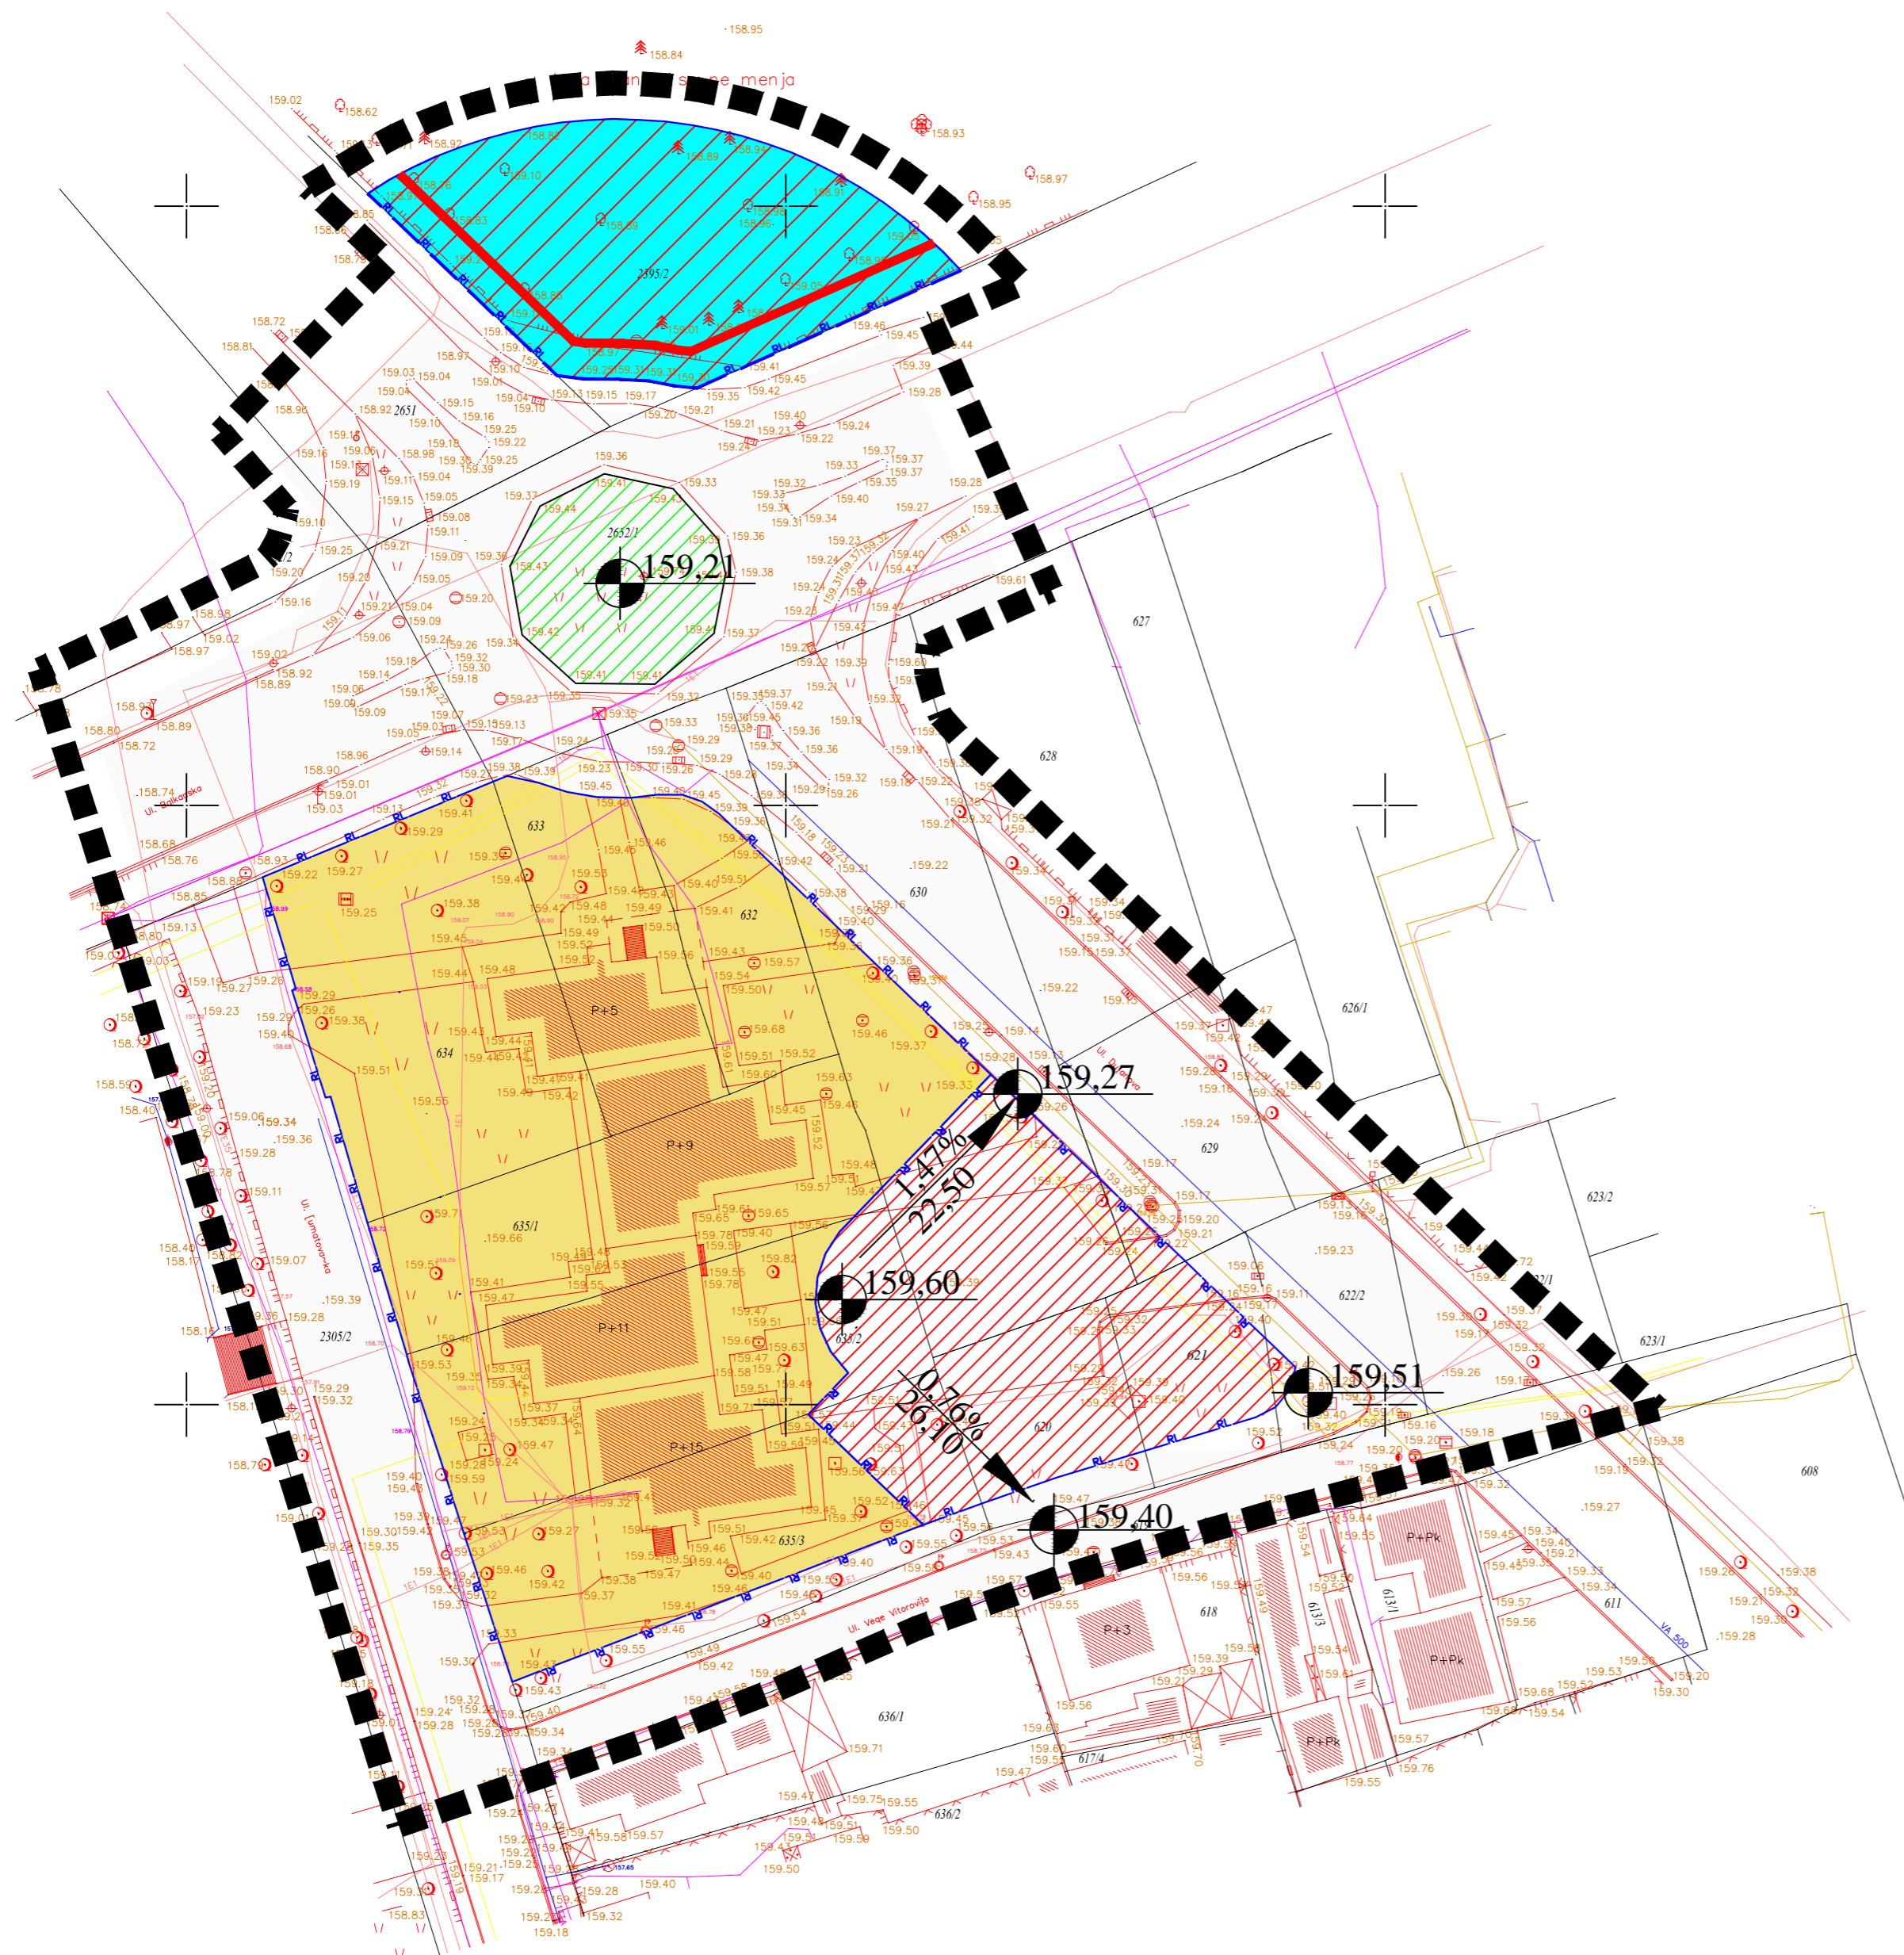
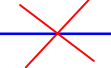








ГРАД КРУШЕВАЦ

ПЛАН ДЕТАЉНЕ РЕГУЛАЦИЈЕ "ЦЕНТАР 4" У КРУШЕВЦУ

ЛЕГЕНДА:

-  GRANICA PARCELA JAVNE NAMENE
-  GRANICA PARCELA JAVNE NAMENE KOJA SE UKIDA (BROJ 17)
-  GRANICA KATASTARSKIH PARCELA
- 1;2;3...** NOVOPROJEKTOVE TAĀKE GRANICA PARCELA JAVNE NAMENE
-  DEO K.P.BR.2395/2 K.O.KRUŠEVAC KOJI OSTAJE U PARCELI JAVNE NAMENE BROJ 4 PO PDR-u "CENTAR 4"

DEO K.P.BR.2395/2 KOJI SE IZUZIMA IZ PARCELE
JAVNE NAMENE BROJ 4 KAO OSTALO GRAĐEVINSKO ZEMO[ITE

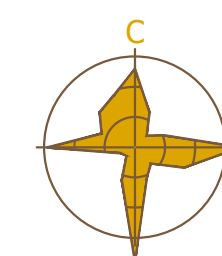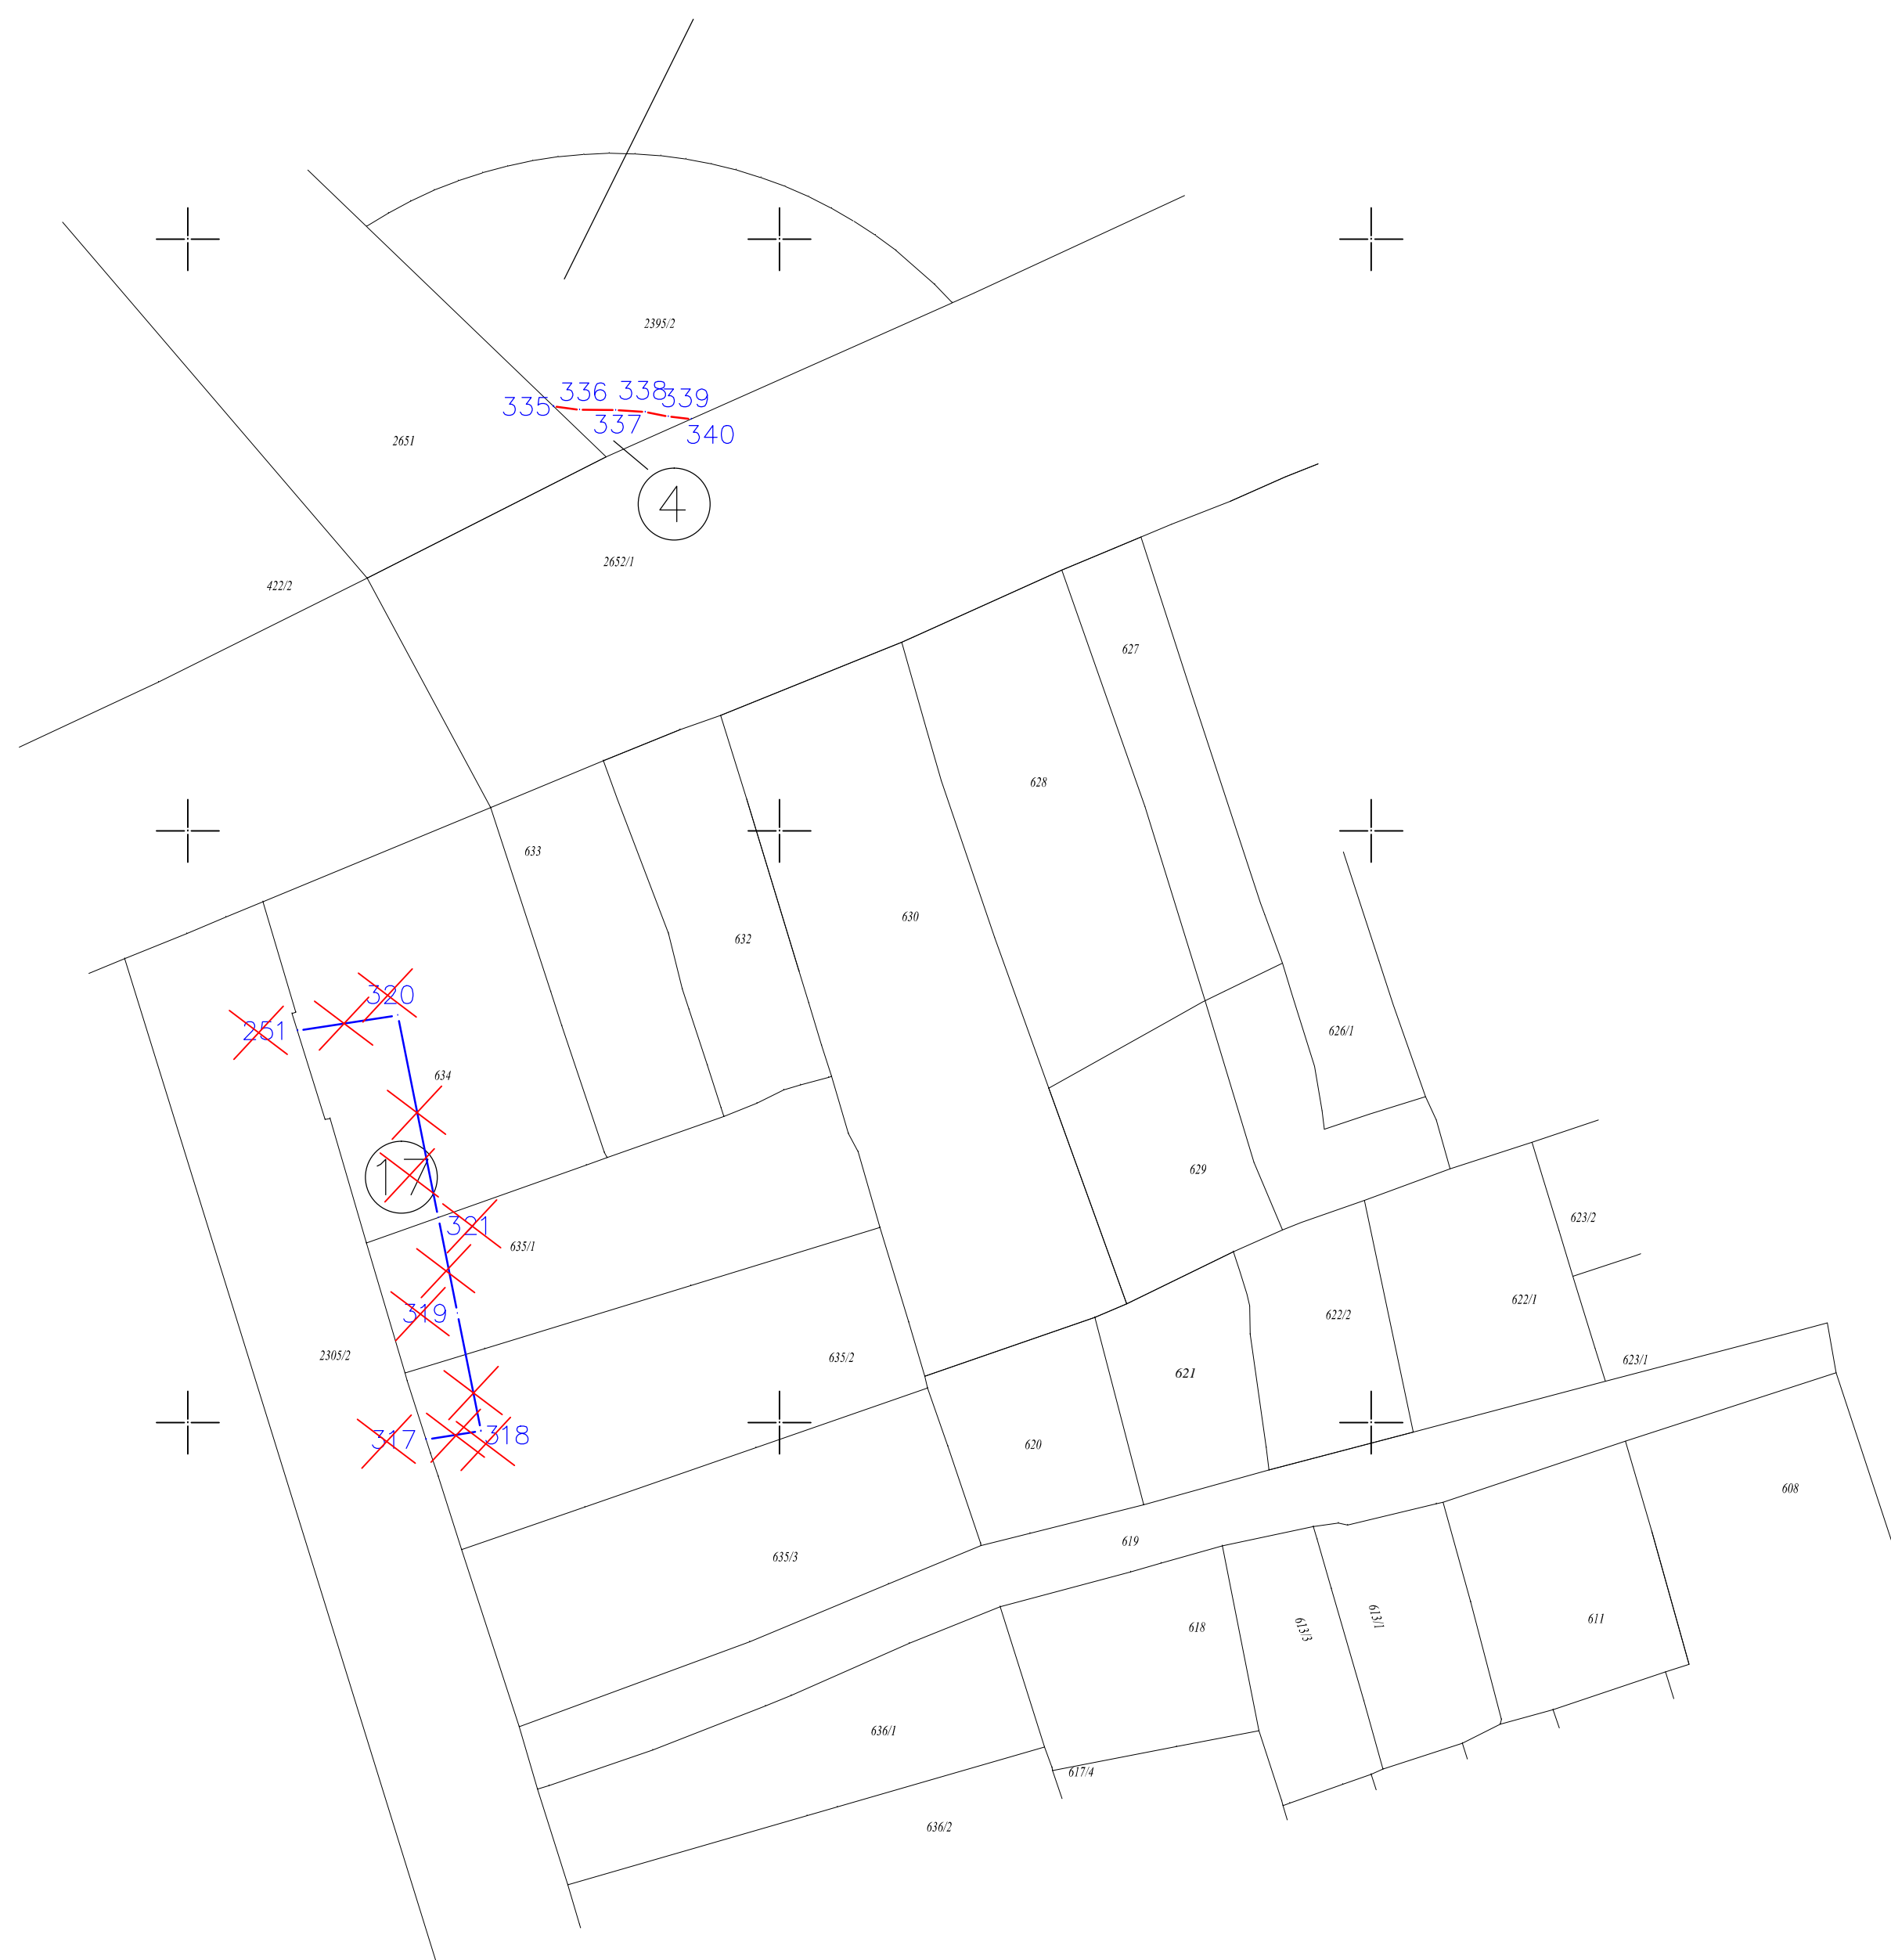

ЈАВНО ПРЕДУЗЕЋЕ ЗА УРБАНИЗАМ И ПРОЈЕКТОВАЊЕ КРУШЕВАЦ

графички прилог:

**АНАЛИТИЧКО-ГЕОДЕТСКИ
ЕЛЕМЕНТИ ЗА ПРЕНОС**

руководиоци израде:

Саша Радојевић
дипл.инж.арх.

израда: "ГЕОУРБАН" ДОО

стручна обрада:
Небојша Жујић инж.геод.

директор:
Милица Дивац, мастер геод.инж.

размера:

1:500

Сл. лист:

14/2019

лист:

3



ГРАД КРУШЕВАЦ


ИЗМЕНЕ И ДОПУНЕ ПЛАНА ДЕТАЉНЕ РЕГУЛАЦИЈЕ "ЦЕНТАР 4" У КРУШЕВЦУ -У ДЕЛУ УРБАНИСТИЧКЕ ПОДЦЕЛИНЕ Ц1 И ДЕЛУ САОБРАЋАЈНЕ ПОВРШИНЕ

ЛЕГЕНДА

- Граница подручја ПГР ЦЕНТАР 4
измене и допуне
- Граница урбанистичких потцелина
- Граница урбанистичких зона
- A1...Ц3 Бројеви урбанистичких зона
- ЦДР ЦЕНТАР 2 Суседни планови

ГРАЂЕВИНСКО ЗЕМЉИШТЕ

- ЗАТЕЧЕНО ВИШЕПОРОДИЧНО СТАНОВАЊЕ СА
КОМЕРЦИЈАЛНИМ ДЕЛАТНОСТИМА
- израда урбанистичких пројеката
- МЕМОРИЈАЛНИ КОМПЛЕКС
- ПОВРШИНЕ ЗА МИРУЉУБИ САОБРАЋАЈ
- ЗЕЛЕНЕ ПОВРШИНЕ
- САОБРАЋАЈНЕ ПОВРШИНЕ

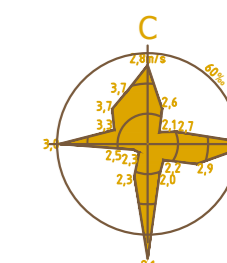

ЈАВНО ПРЕДУЗЕЋЕ ЗА УРБАНИЗАМ И ПРОЈЕКТОВАЊЕ
Крушевац

графички прилог:

ПЛАН ХИДРОТЕХНИКЕ- ИЗМЕНЕ И ДОПУНЕ-

одговорни урбаниста:

Славица Николић
дипл. грађ. инж.

размера:

1 : 500


Сл. лист:

14/2019

ЛИСТ:

4

- постојећа водоводна мрежа
- планирана водоводна мрежа
- постојећа канализација отпадних вода
- постојећа атмосферска канализација
- планирана атмосферска канализација

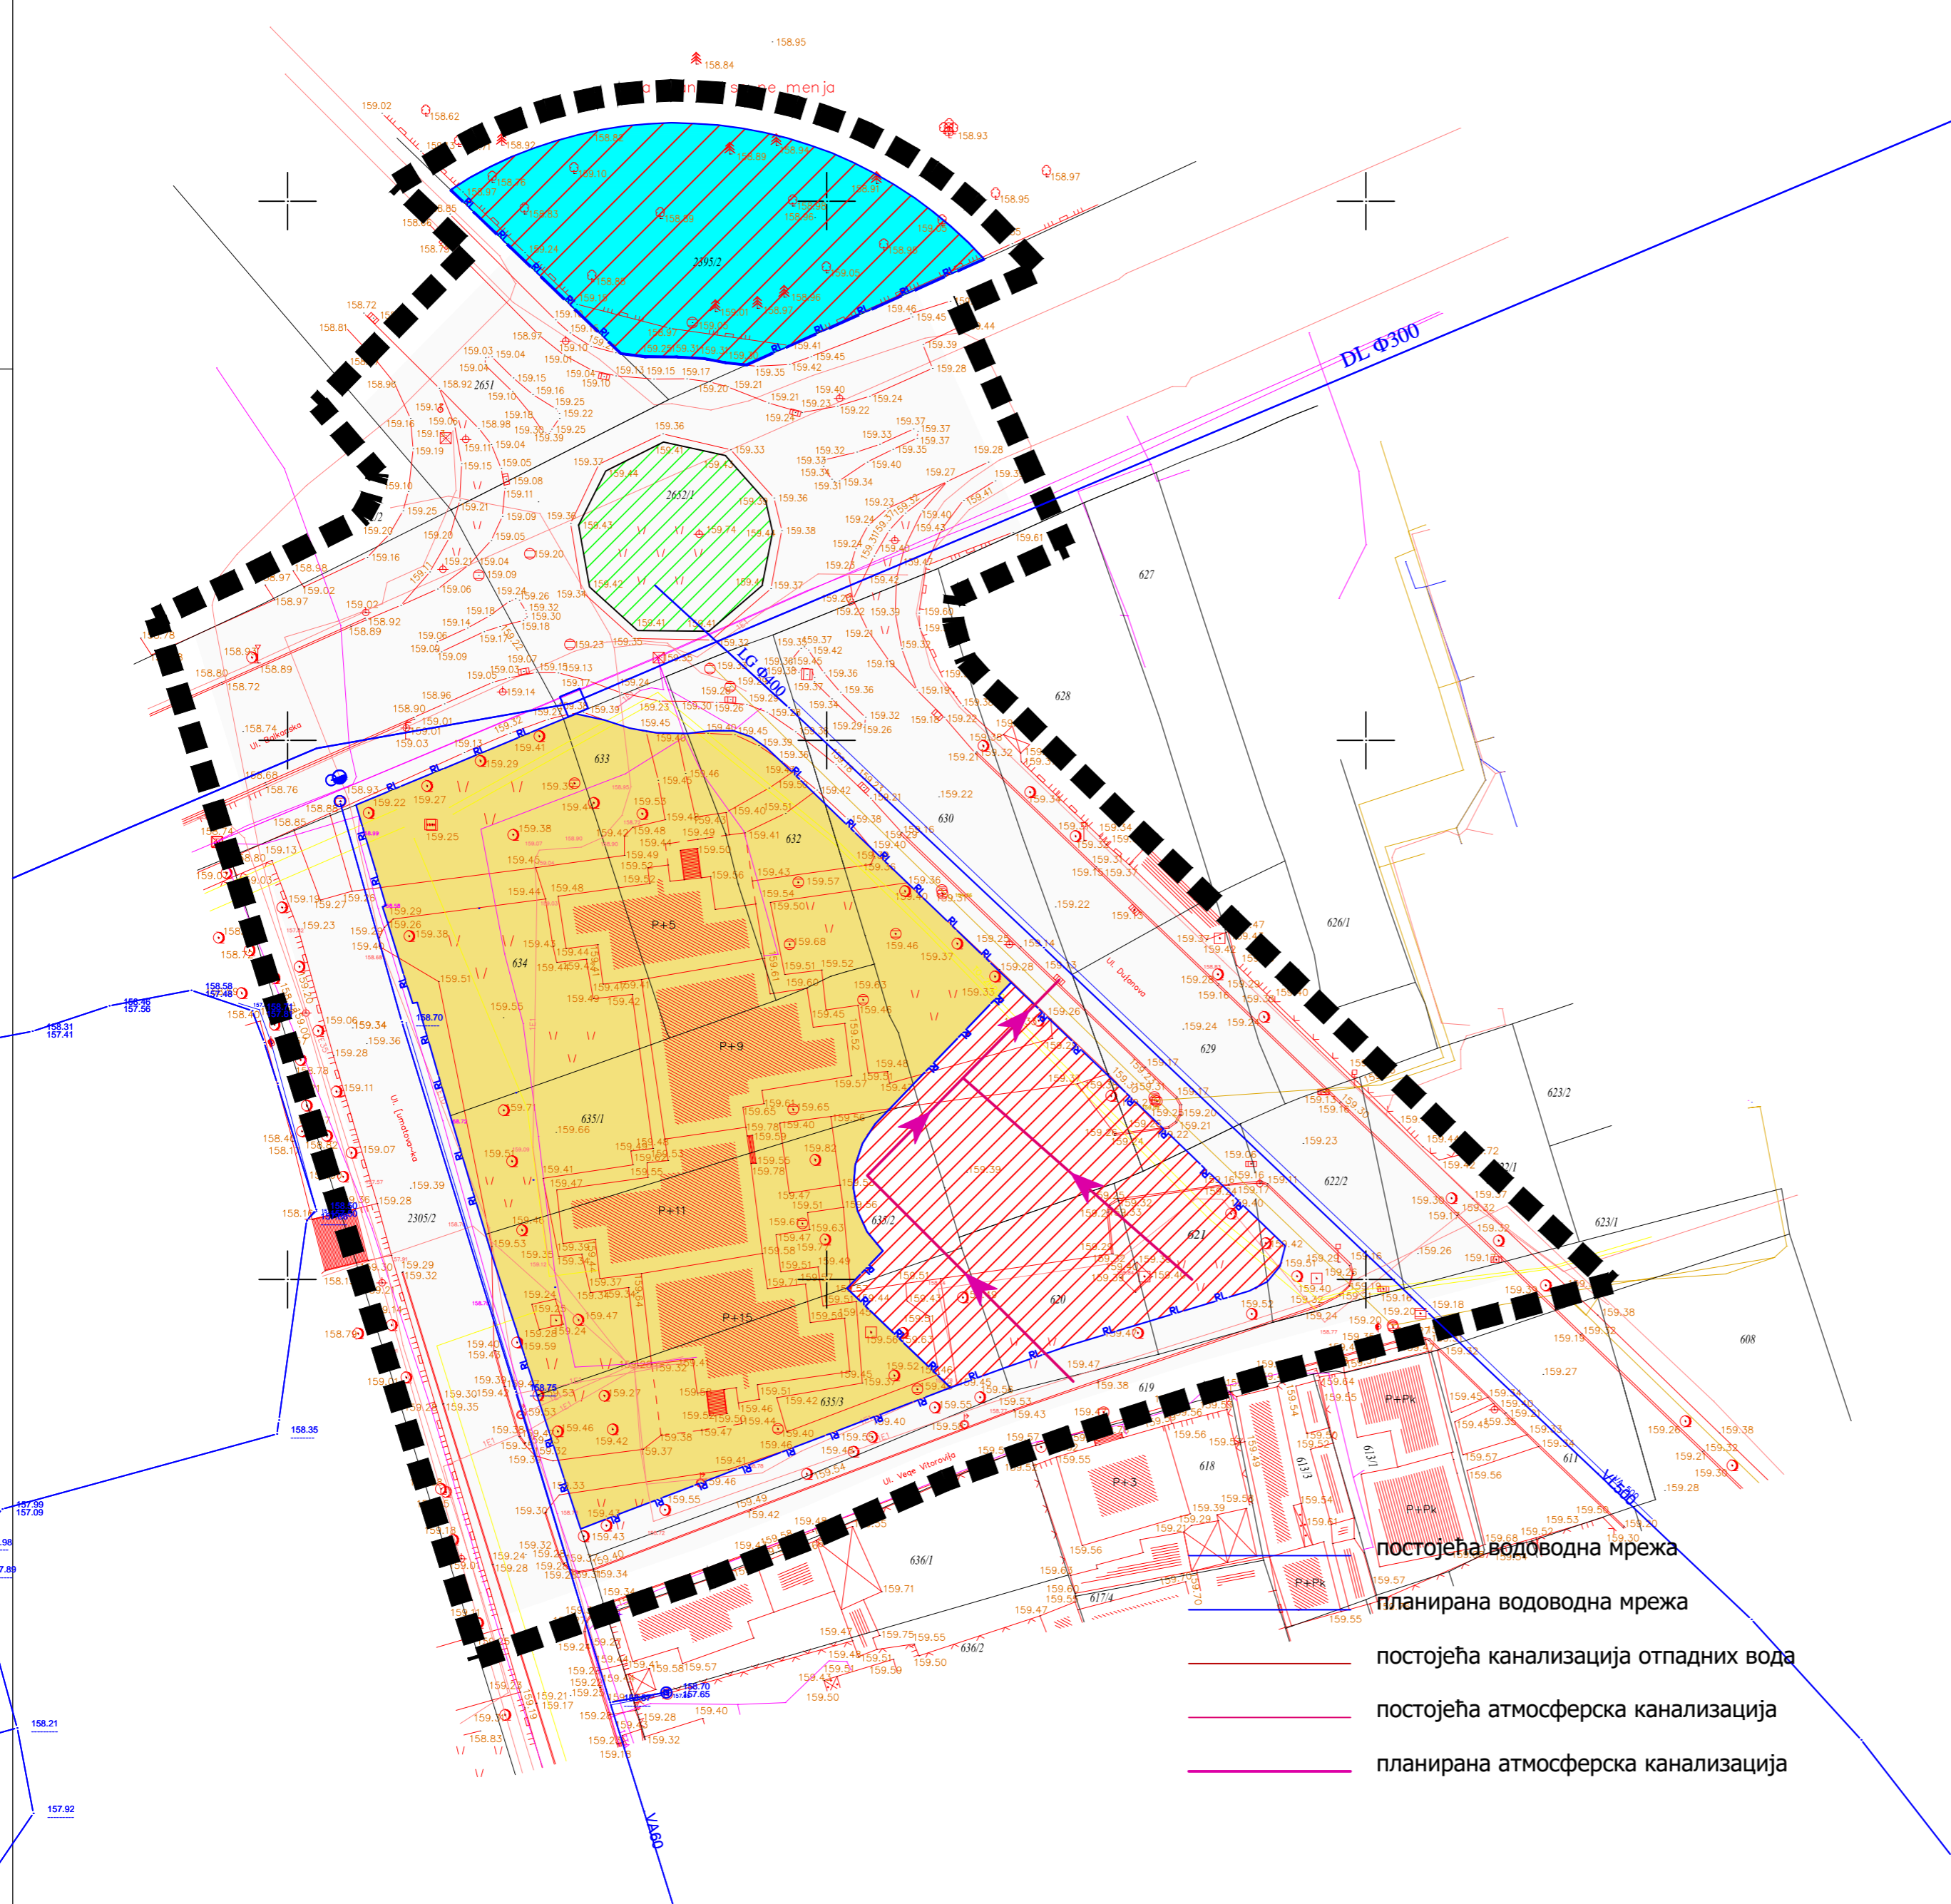



ГРАД КРУШЕВАЦ

ИЗМЕНЕ И ДОПУНЕ ПЛАНА ДЕТАЉНЕ РЕГУЛАЦИЈЕ "ЦЕНТАР 4" У КРУШЕВЦУ -У ДЕЛУ УРБАНИСТИЧКЕ ПОДЦЕЛИНЕ Ц1 И ДЕЛУ САОБРАЋАЈНЕ ПОВРШИНЕ

ЛЕГЕНДА


- Граница подручја ПГР ЦЕНТАР 4
- Граница урбанистичких потцелина
- Граница урбанистичких зона
- регулациона линија
- грађевинска линија

A1...Ц3 Бројеви урбанистичких зона

ЦПР ЦЕНТАР 2 Суседни планови

ГРАЂЕВИНСКО ЗЕМЉИШТЕ

- ЗАТЕЧЕНО ВИШЕПОРОДИЧНО СТАНОВАЊЕ СА КОМЕРЦИЈАЛНИМ ДЕЛАТНОСТИМА
- израда урбанистичких пројеката
- МЕМОРИЈАЛНИ КОМПЛЕКС
- ПОВРШИНЕ ЗА МИРУЈУБИ САОБРАЋАЈ
- ЗЕЛЕНЕ ПОВРШИНЕ
- САОБРАЋАЈНЕ ПОВРШИНЕ

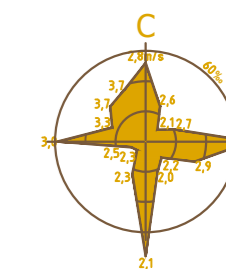

ЈАВНО ПРЕДУЗЕЋЕ ЗА УРБАНИЗАМ И ПРОЈЕКТОВАЊЕ
Крушевац

графички прилог:

ПЛАН ЕЛЕКТРОЕНЕРГЕТИКЕ И ТЕЛЕКОМУНИКАЦИЈА
-ИЗМЕНЕ И ДОПУНЕ-

одговорни урбаниста:

Драгослав Радојевић
дипл.ел.инж.

размера:


1 : 500

Сл. лист:

14/2019

ЛИСТ:

5

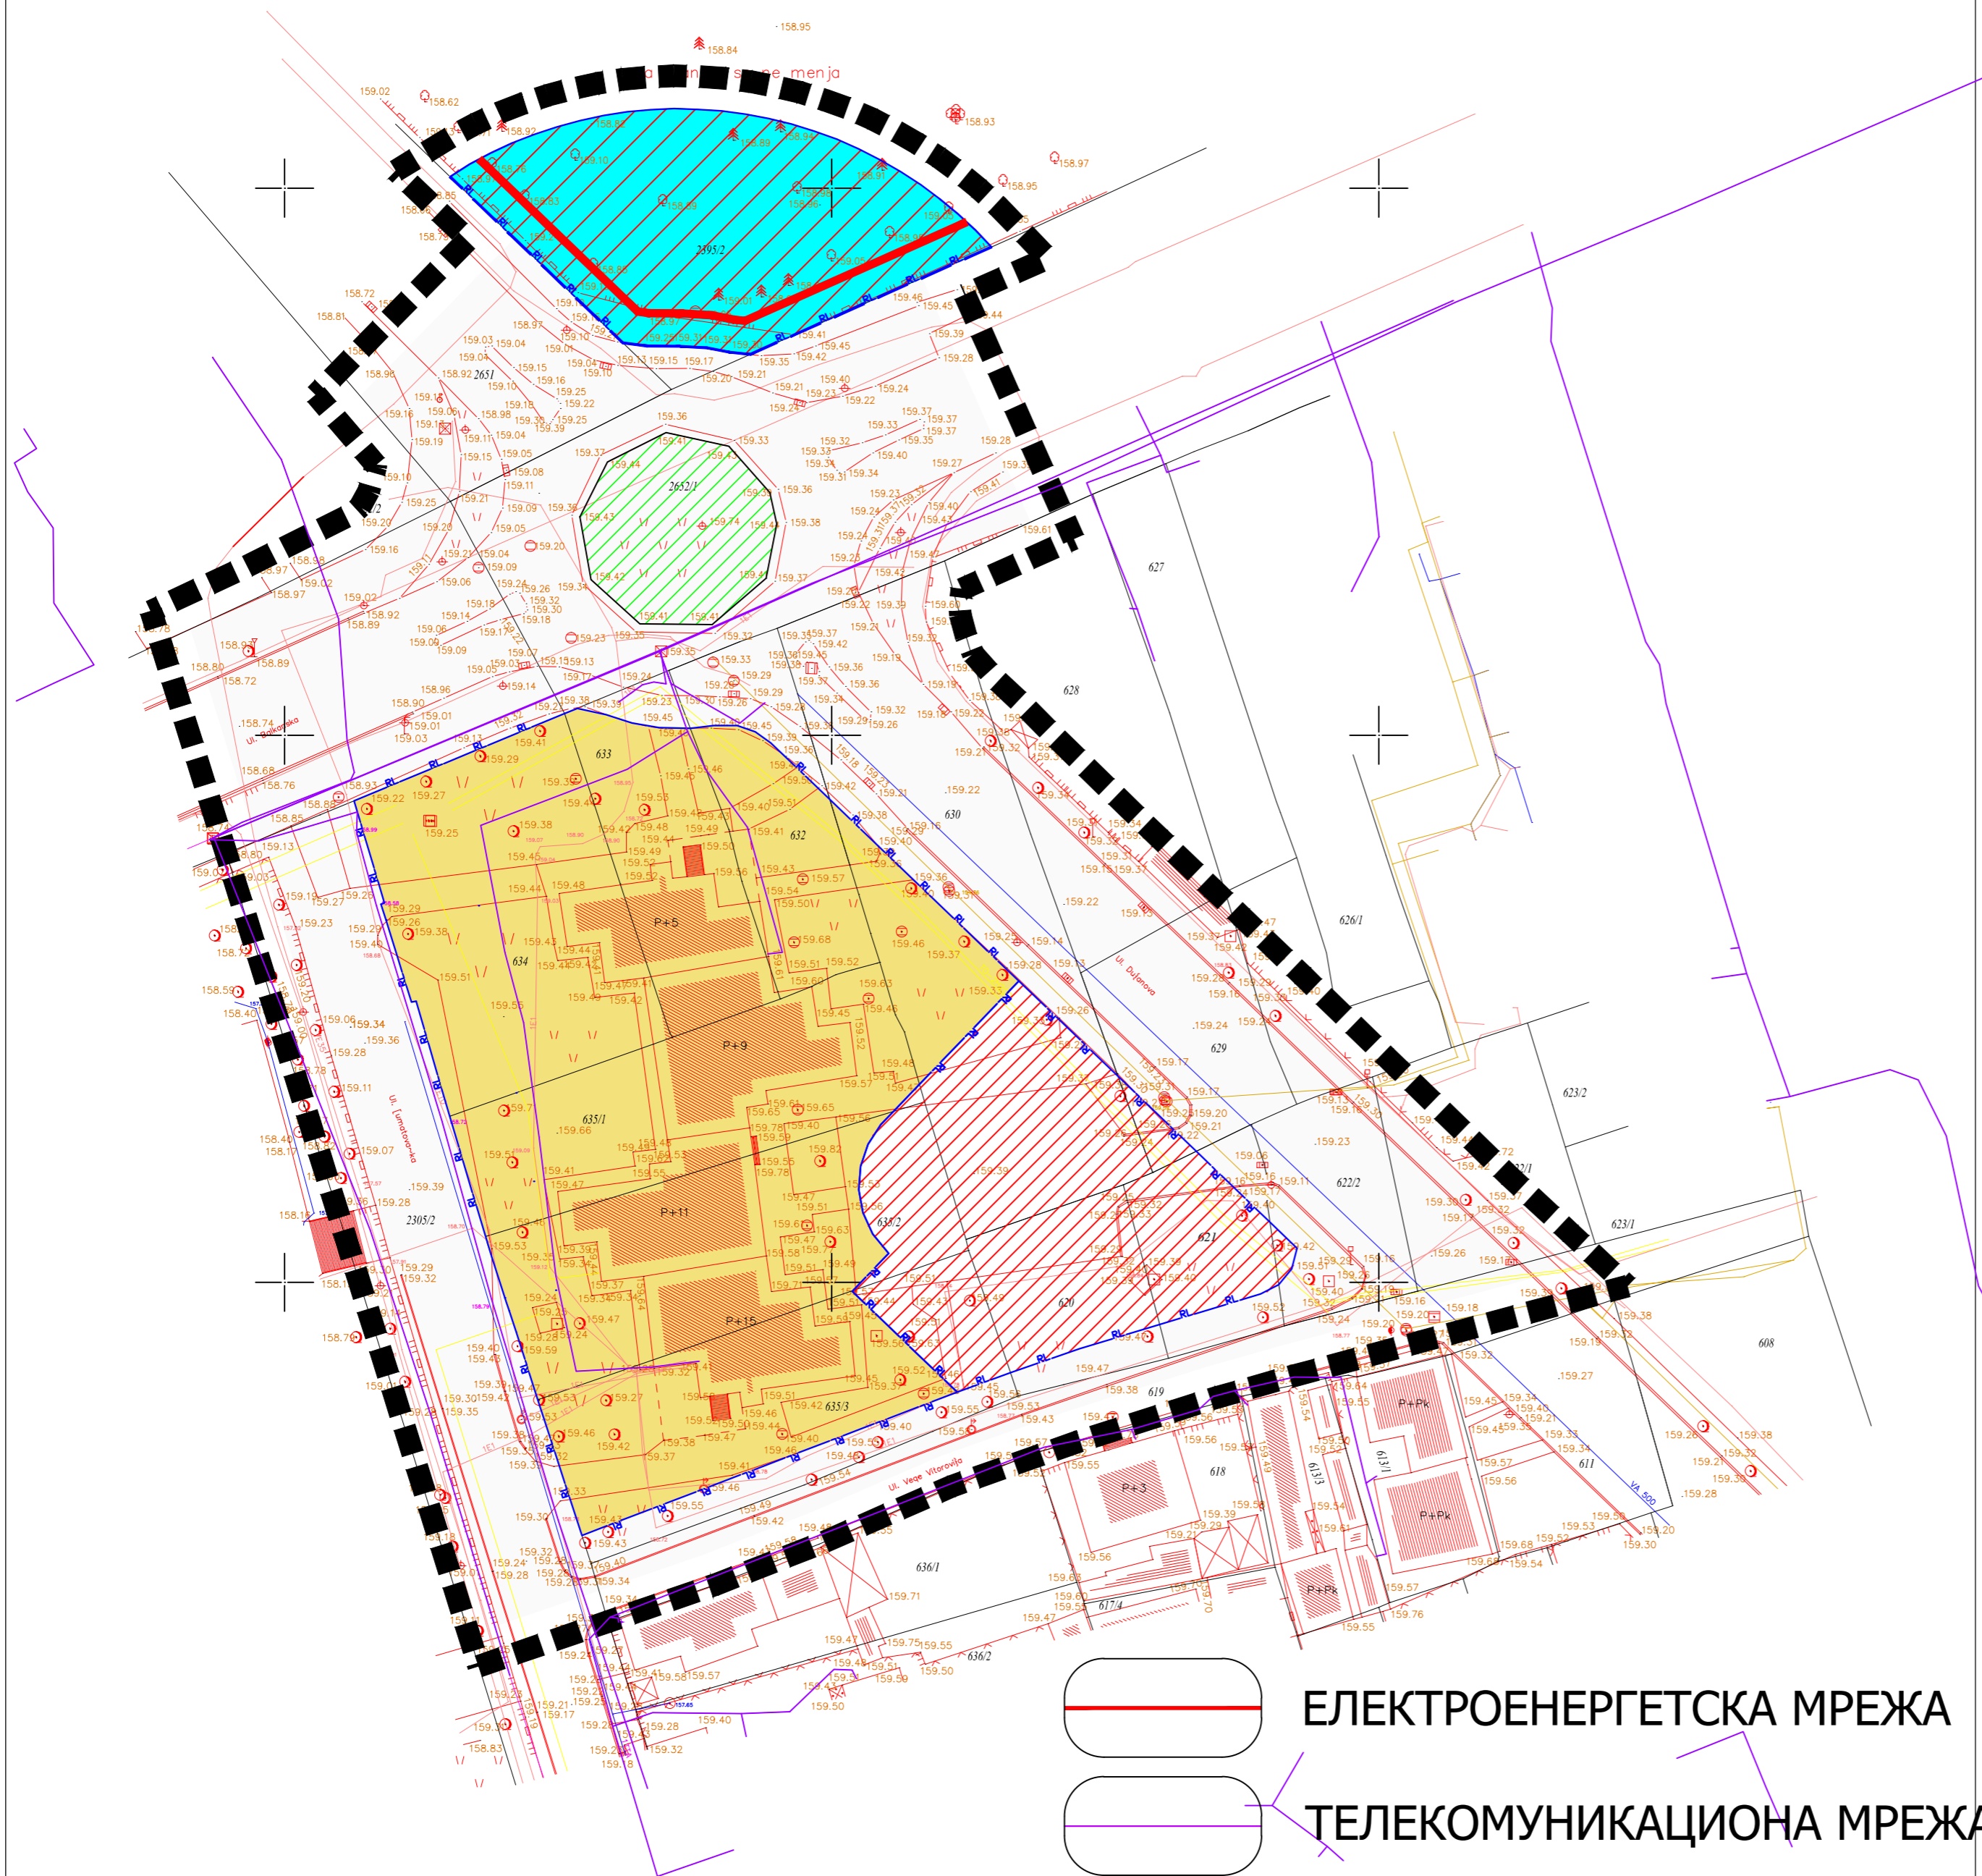

- ЕЛЕКТРОЕНЕРГЕТСКА МРЕЖА
- ТЕЛЕКОМУНИКАЦИОНА МРЕЖА



ГРАД КРУШЕВАЦ

ИЗМЕНЕ И ДОПУНЕ ПЛАНА ДЕТАЉНЕ РЕГУЛАЦИЈЕ "ЦЕНТАР 4" У КРУШЕВЦУ -У ДЕЛУ УРБАНИСТИЧКЕ ПОДЦЕЛИНЕ Ц1 И ДЕЛУ САОБРАЋАЈНЕ ПОВРШИНЕ

ЛЕГЕНДА


- Граница подручја ПГР ЦЕНТАР 4
- Граница урбанистичких потцелина
- регулациона линија
- Граница урбанистичких зона
- грађевинска линија

A1...Ц3 Бројеви урбанистичких зона

ПДР ЦЕНТАР 2 Суседни планови

ГРАЂЕВИНСКО ЗЕМЉИШТЕ

- ЗАТЕЧЕНО ВИШЕПОРОДИЧНО СТАНОВАЊЕ СА КОМЕРЦИЈАЛНИМ ДЕЛТНОСТИМА
- израда урбанистичких пројеката
- МЕМОРИЈАЛНИ КОМПЛЕКС
- ПОВРШИНЕ ЗА МИРУЉУБИ САОБРАЋАЈ
- ЗЕЛЕНЕ ПОВРШИНЕ
- САОБРАЋАЈНЕ ПОВРШИНЕ

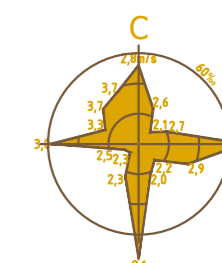

ЈАВНО ПРЕДУЗЕЋЕ ЗА УРБАНИЗАМ И ПРОЈЕКТОВАЊЕ
Крушевац

графички прилог:

ПЛАН ТОПЛИФИКАЦИЈЕ - ИЗМЕНЕ И ДОПУНЕ-

одговорни урбаниста:

Саша Радојевић
дипл.инж.арх.

размера:

1 : 500


Сл. лист:


14/2019

ЛИСТ:

6

ТОПЛОВОД

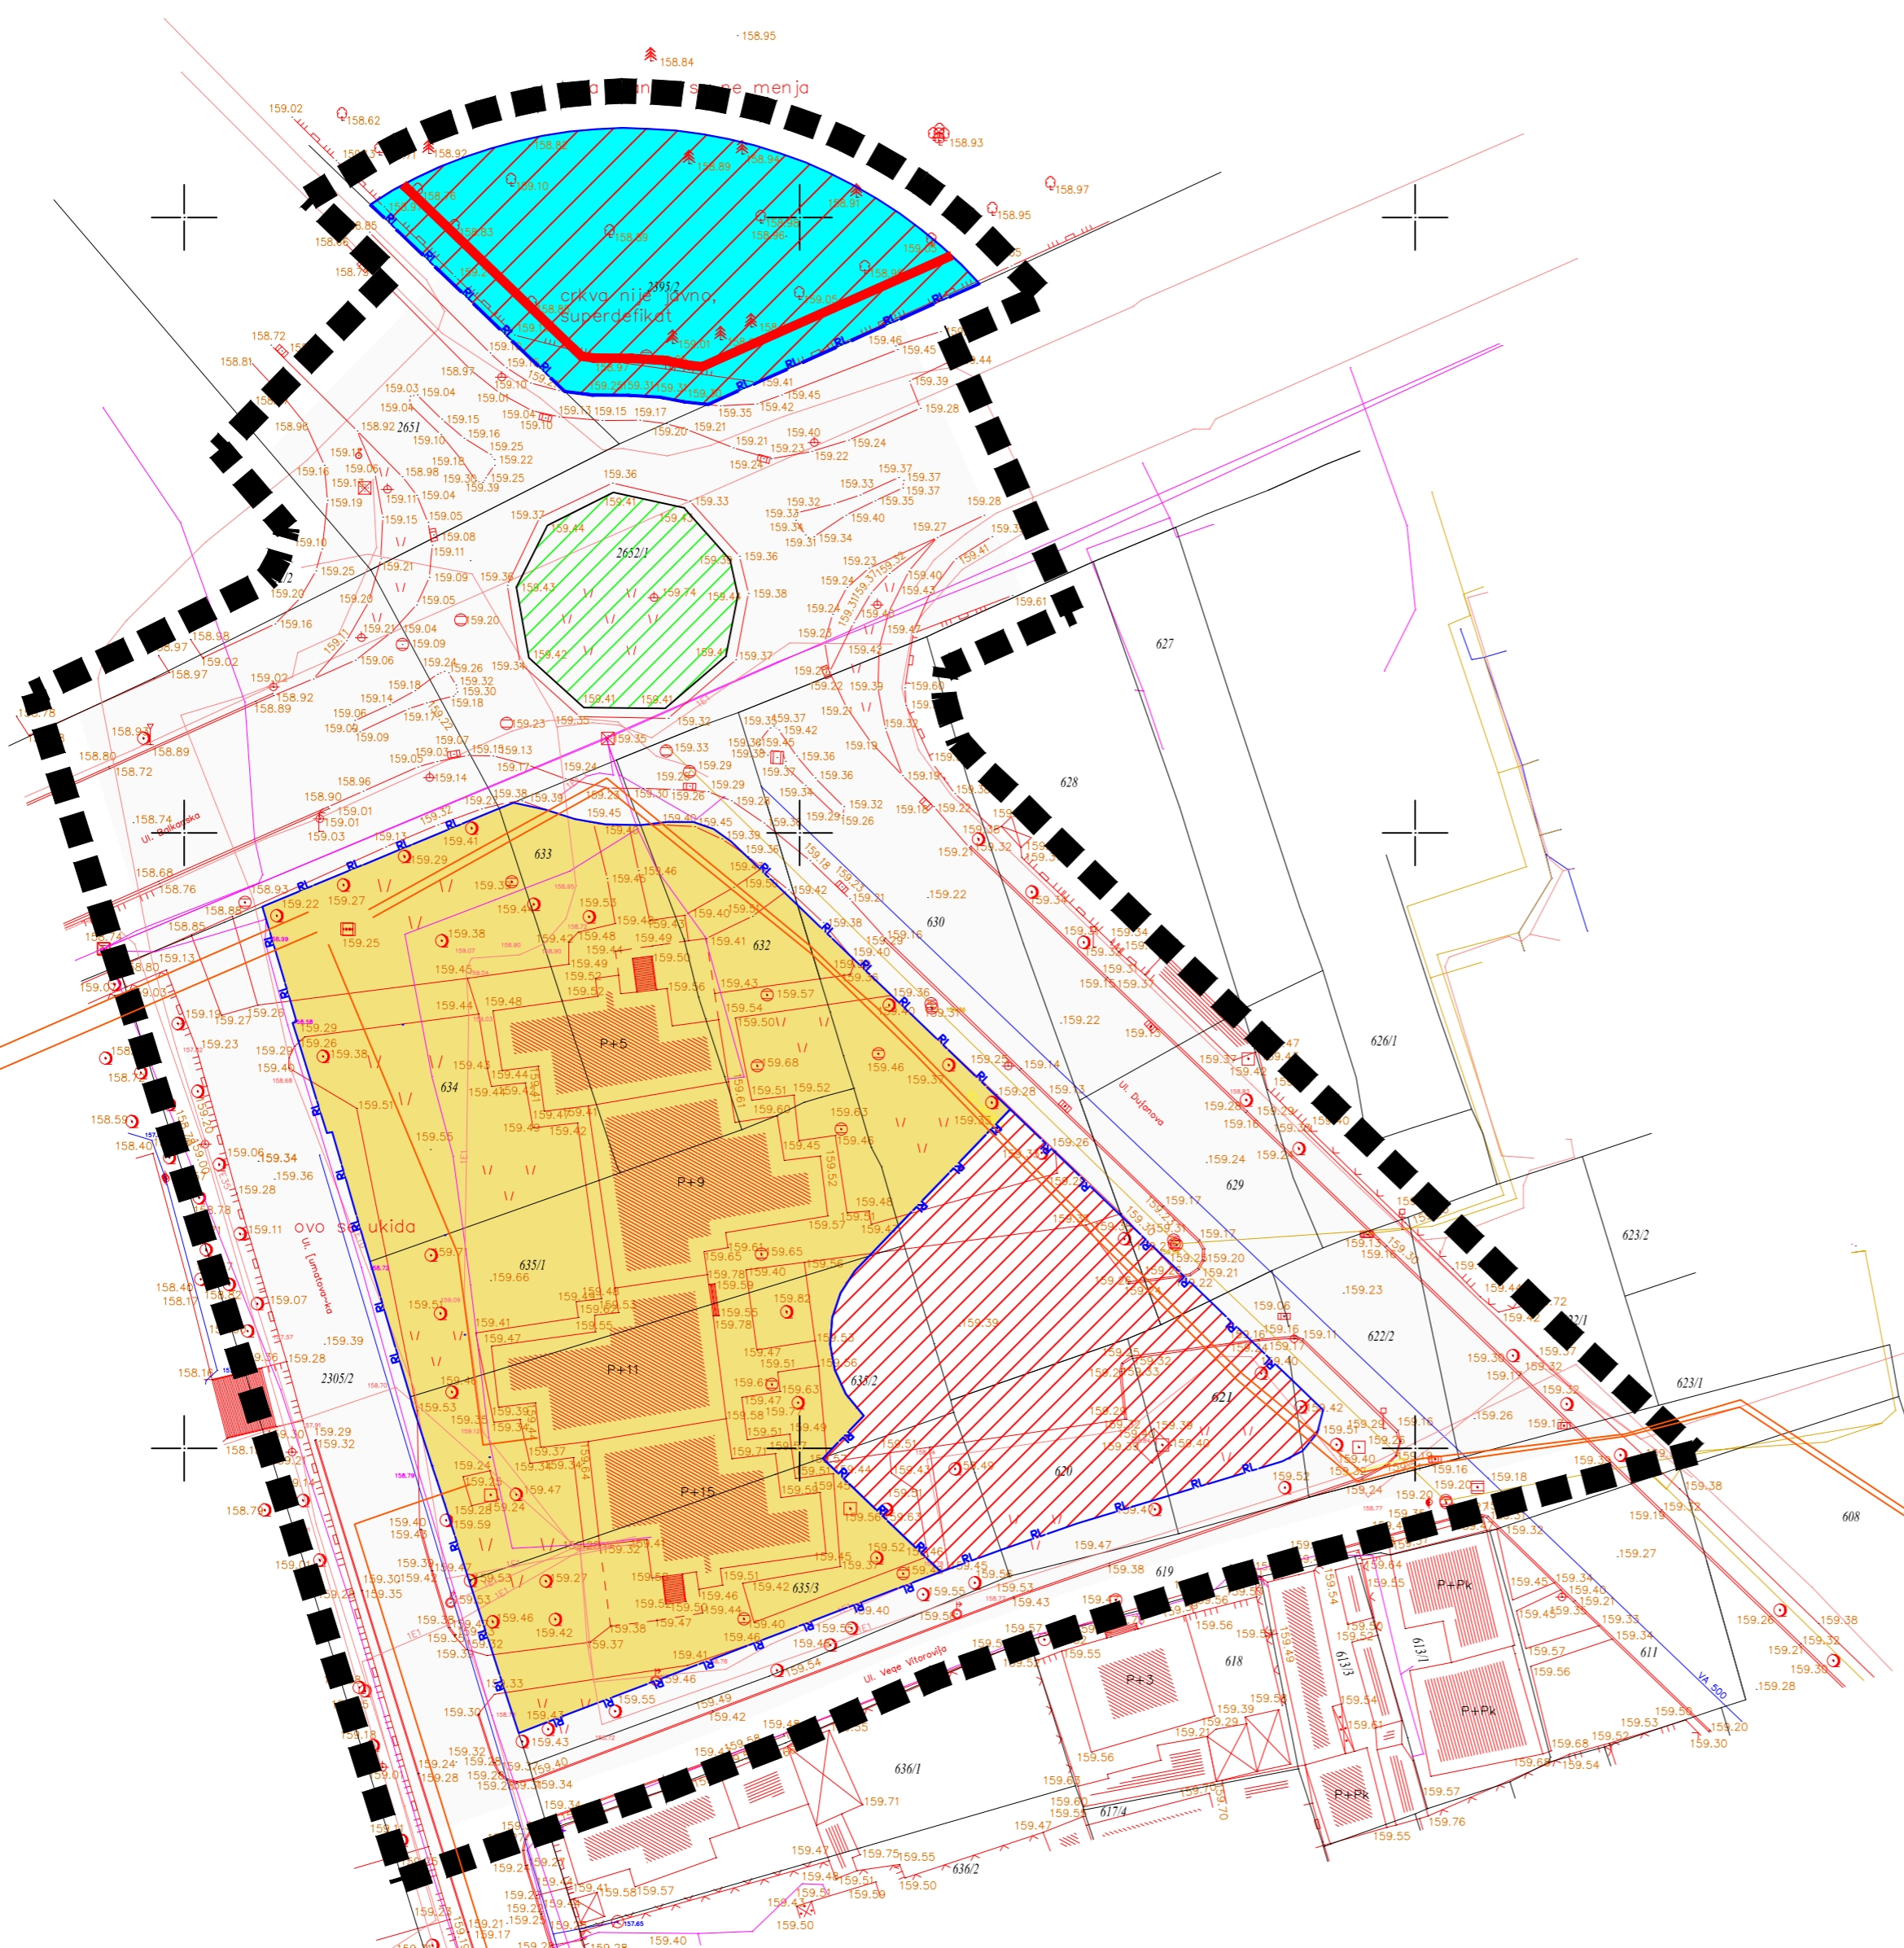

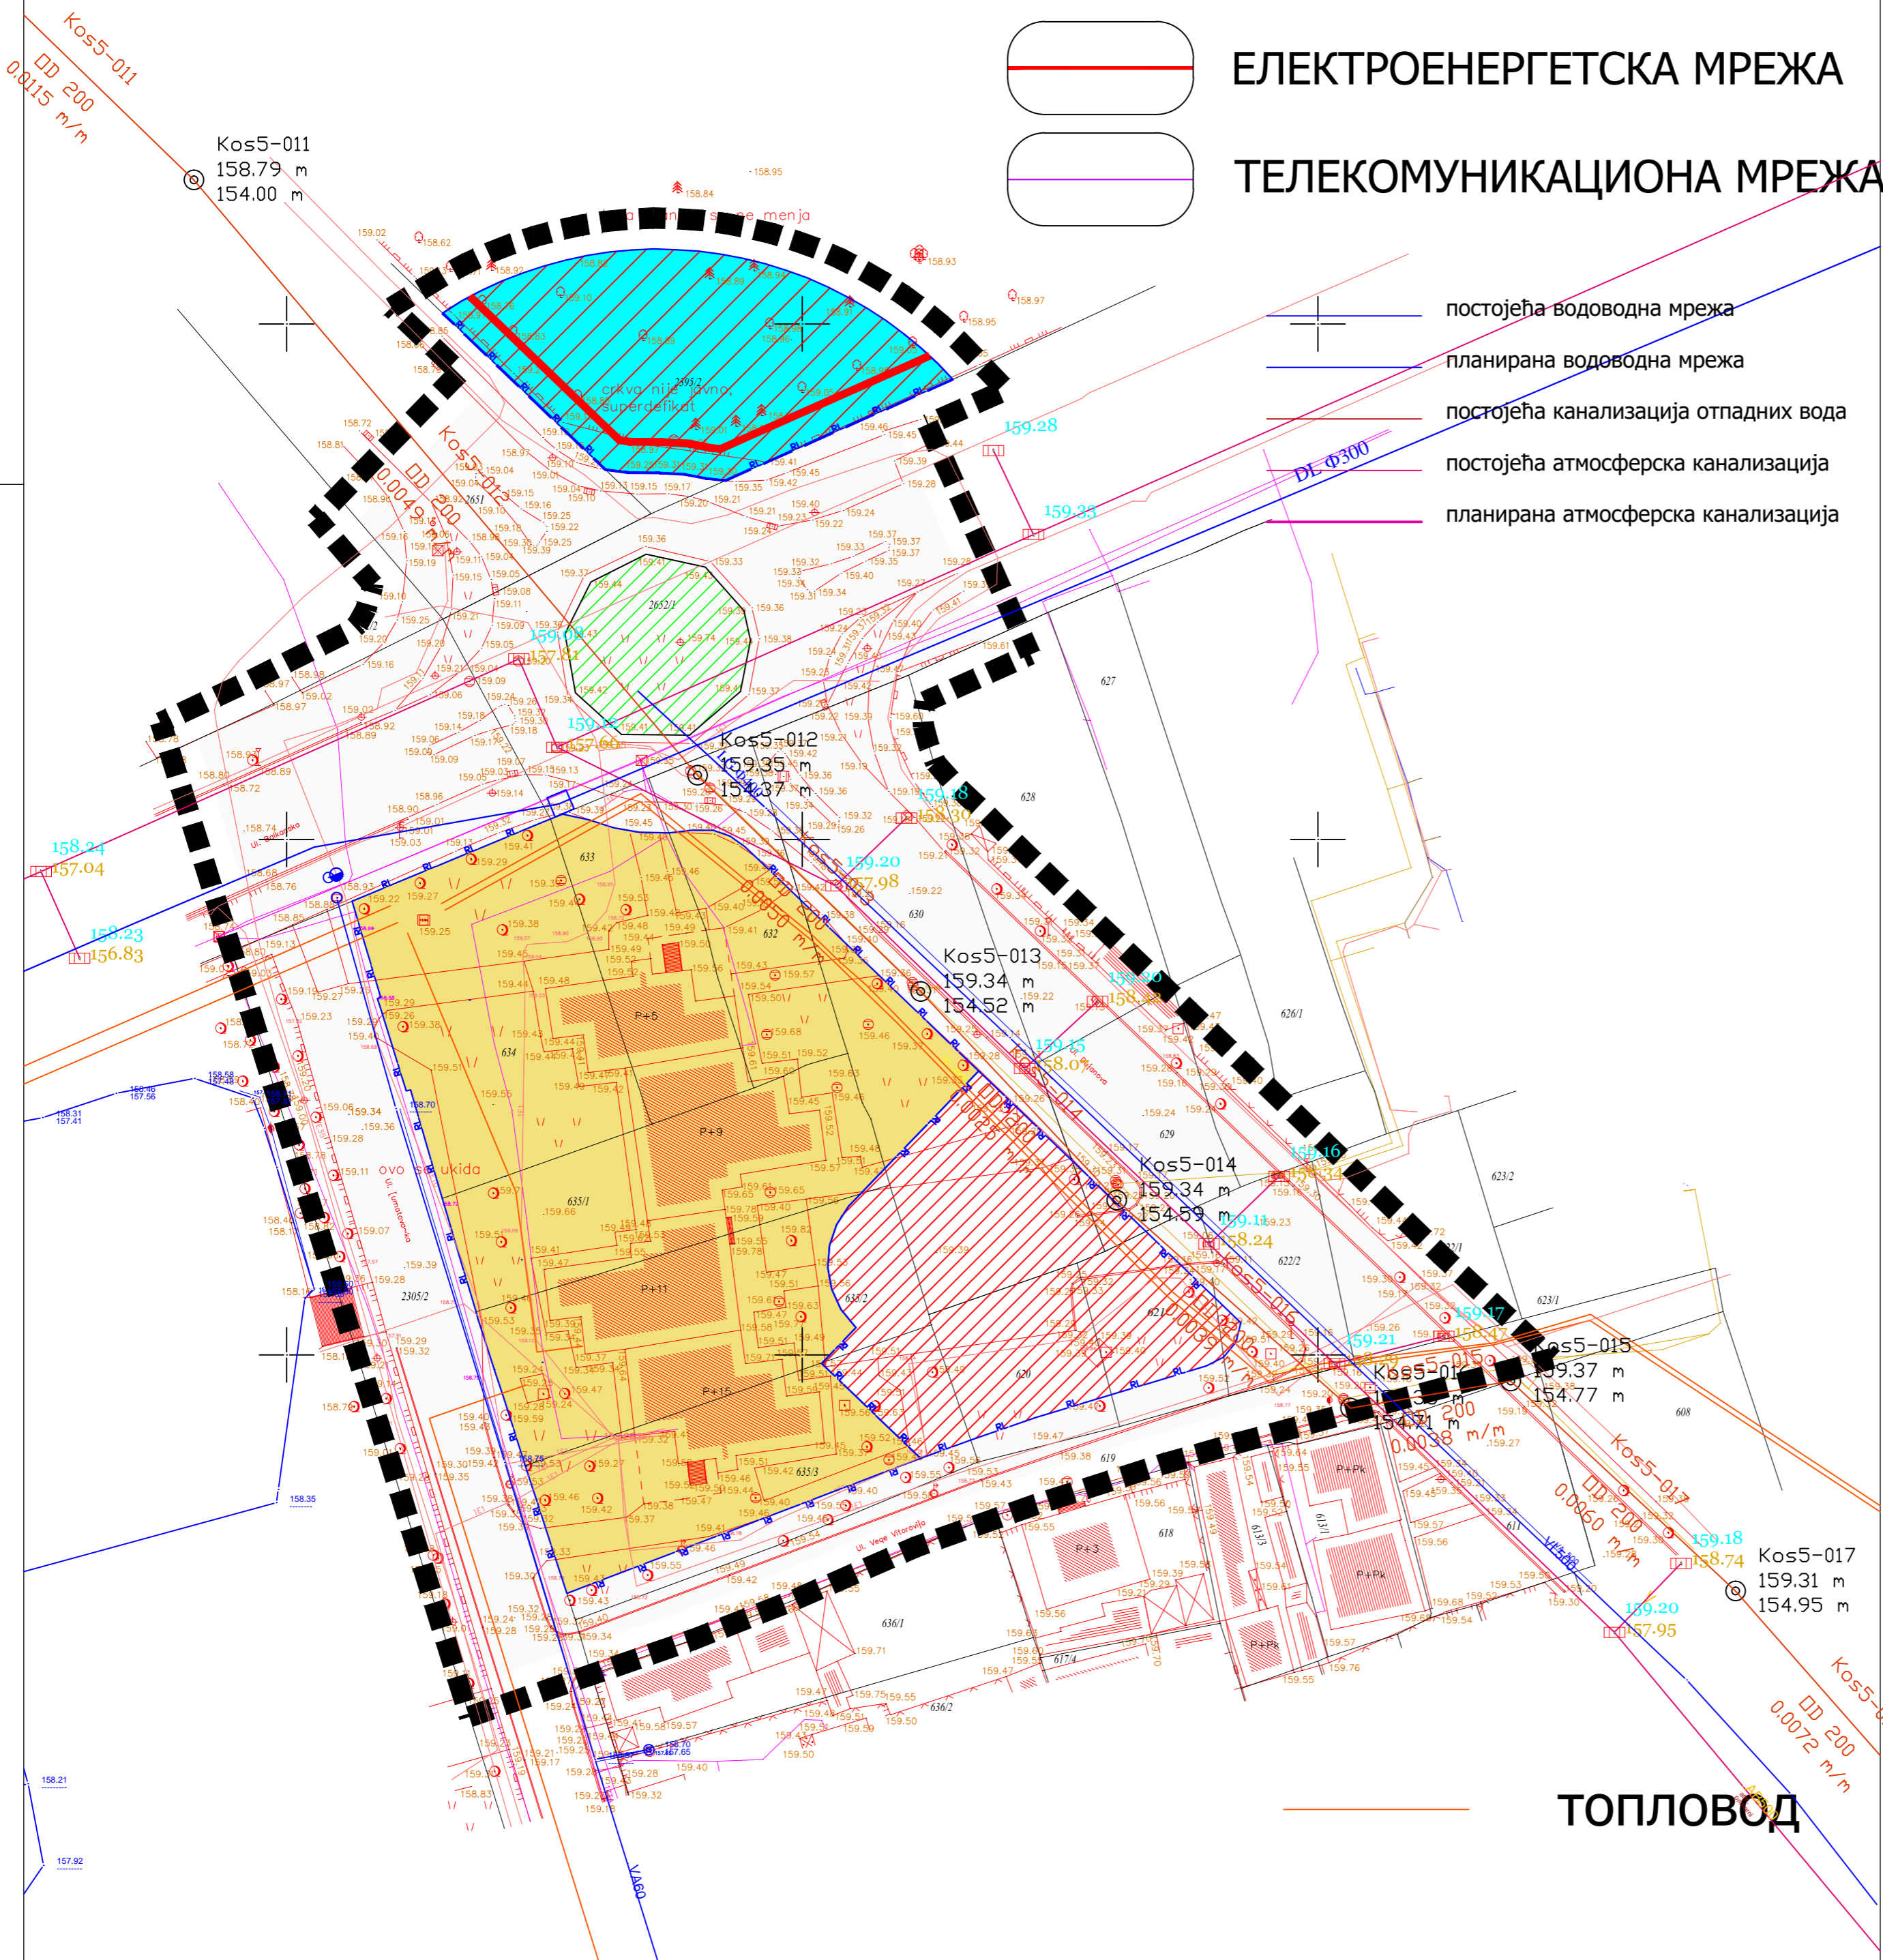


ГРАД КРУШЕВАЦ

**ИЗМЕНЕ И ДОПУНЕ ПЛАНА ДЕТАЉНЕ РЕГУЛАЦИЈЕ
"ЦЕНТАР 4" У КРУШЕВЦУ
-У ДЕЛУ УРБАНИСТИЧКЕ ПОДЦЕЛИНЕ Ц1
И ДЕЛУ САОБРАЋАЈНЕ ПОВРШИНЕ**

ЛЕГЕНДА

- Граница подручја ПГР ЦЕНТАР 4
- Граница урбанистичких потцелина
- Граница урбанистичких зона
- регулациона линија
- грађевинска линија
- A1...Ц3 Бројеви урбанистичких зона
- ЦПР ЦЕНТАР 2 Суседни планови
- ГРАЂЕВИНСКО ЗЕМЉИШТЕ**
- ЗАТЧЕНО ВИШЕПОРОДИЧНО СТАНОВАЊЕ СА КОМЕРЦИЈАЛНИМ ДЕЛАТНОСТИМА
- израда урбанистичких пројеката
- МЕМОРИЈАЛНИ КОМПЛЕКС
- ПОВРШИНЕ ЗА МИРУЈУБИ САОБРАЋАЈ
- ЗЕЛЕНЕ ПОВРШИНЕ
- САОБРАЋАЈНЕ ПОВРШИНЕ

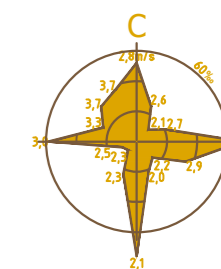

ЈАВНО ПРЕДУЗЕЋЕ ЗА УРБАНИЗАМ И ПРОЈЕКТОВАЊЕ
Крушевац

графички прилог:
**СИНХРОН ПЛАН
-ИЗМЕНЕ И ДОПУНЕ-**

одговорни урбаниста:
Саша Радојевић
дипл.инж.арх.

размера:
1 : 500

Сл. лист:
14/2019

ЛИСТ:
7