

 


ИЗМЕНЕ И ДОПУНЕ  
ПЛАНА ДЕТАЛНЕ РЕГУЛАЦИЈЕ  
"ИНДУСТРИЈСКА ЗОНА"  
У КУЧЕВУ

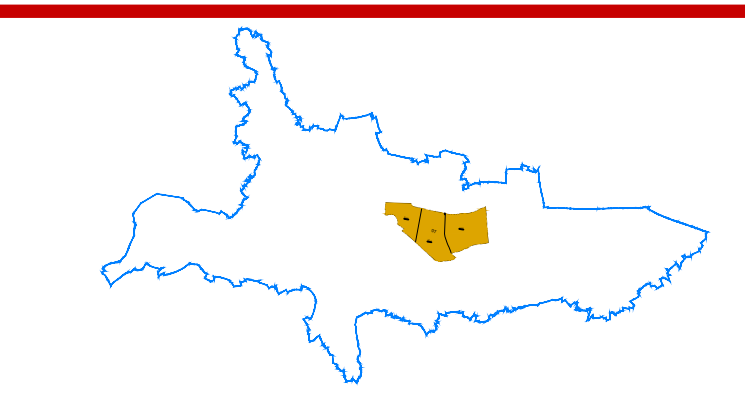

**ЛЕГЕНДА**

- ГРАНИЦА ПЛАНА
- граница катастарске парцеле
- фактичко стање
- П+1 спратност објекта - постојећа
- добра која уживају предходну заштиту
- ПОВРШИНЕ И ОБЈЕКТИ ЈАВНИХ НАМЕНА**
- КОМУНАЛНЕ УСЛУГЕ, СЛУЖБЕ И ДЕЛАТНОСТИ
- [ВГС] ветрогасна станица
- ЈАВНЕ САОБРАЋАЈНЕ ПОВРШИНЕ И ОБЈЕКТИ**
- САОБРАЋАЈНЕ ПОВРШИНЕ
- железничка пруга
- ВОДЕНЕ ПОВРШИНЕ И ОБЈЕКТИ**
- ВОДЕНЕ ПОВРШИНЕ
- ПОВРШИНЕ И ОБЈЕКТИ ОСТАЛИХ НАМЕНА**
- КОМЕРЦИЈАЛНЕ ДЕЛАТНОСТИ И ПОСЛОВАЊЕ
- ИНДУСТРИЈА И ПРИВРЕДА
- СТАНОВАЊЕ
- рурално и сеоско становање
- становање ниске густине (просек: 15-40ст/ха)
- НЕИЗГРАЂЕНЕ ПОВРШИНЕ**
- ПОЉОПРИВЕДА
- ЕКСПЛОАТАЦИЈА ПЕСКА
- НЕУРЕЂЕНЕ ПОВРШИНЕ
- ШУМЕ И ЛИВАДЕ

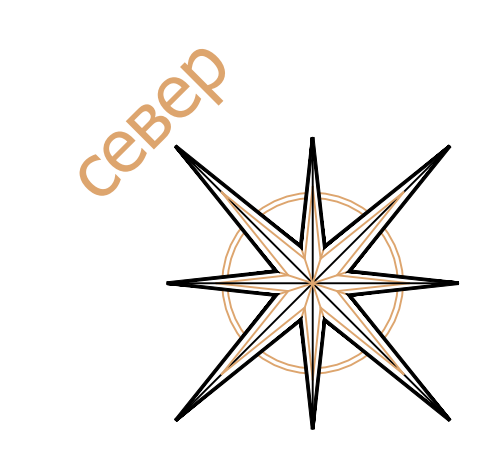

наручилац: ОПШТИНА КУЧЕВО

обрађивач: ЈАВНО ПРЕДУЗЕЋЕ ЗА УРБАНИЗАМ И ПРОЈЕКТОВАЊЕ Крушевац

графички прилог: ПОСТОЈЕЋА НАМЕНА ПОВРШИНА

руководилац израде: Биљана Тимотијевић Арсић, дипл.инж.арх.


одговорни урбаниста: Биљана Тимотијевић Арсић, дипл.инж.арх.

размера: 1:1000      Сл.лист.бр.: 12/20      лист: 1








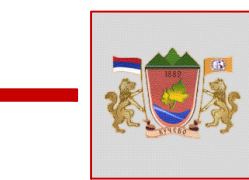


ИЗМЕНЕ И ДОПУНЕ  
ПЛАНА ДЕТАЉНЕ РЕГУЛАЦИЈЕ  
"ИНДУСТРИЈСКА ЗОНА"  
У КУЧЕВУ

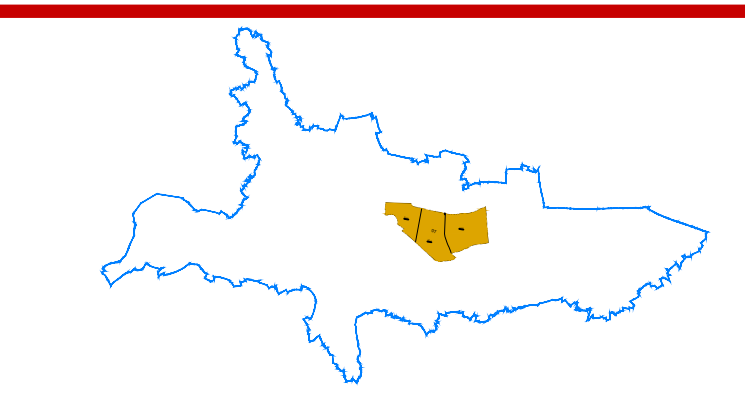

ЛЕГЕНДА

- ГРАНИЦА ПЛАНА
  - граница катастарске општине
  - граница катастарске парцеле
  - фактичко стање
  - граница целине
  - регулациона линија
  - регулациона линија између две јавне површине
  - грађевинска линија
- 07 ознака зоне  
07.1 ознака целине  
П+1 спратност објекта - постојећа  
П+4 спратност објекта - планирана
- САОБРАЋАЈНИЦЕ
- градске саобраћајнице
  - сабирне саобраћајнице
  - приступне саобраћајнице
  - железничка пруга
- апсолутна кота планиране саобраћајнице  
 подужни нагиб саобраћајнице

КАРАКТЕРИСТИЧНИ ПОТРЕЧНИ ПРОФИЛИ САОБРАЋАЈНИЦА

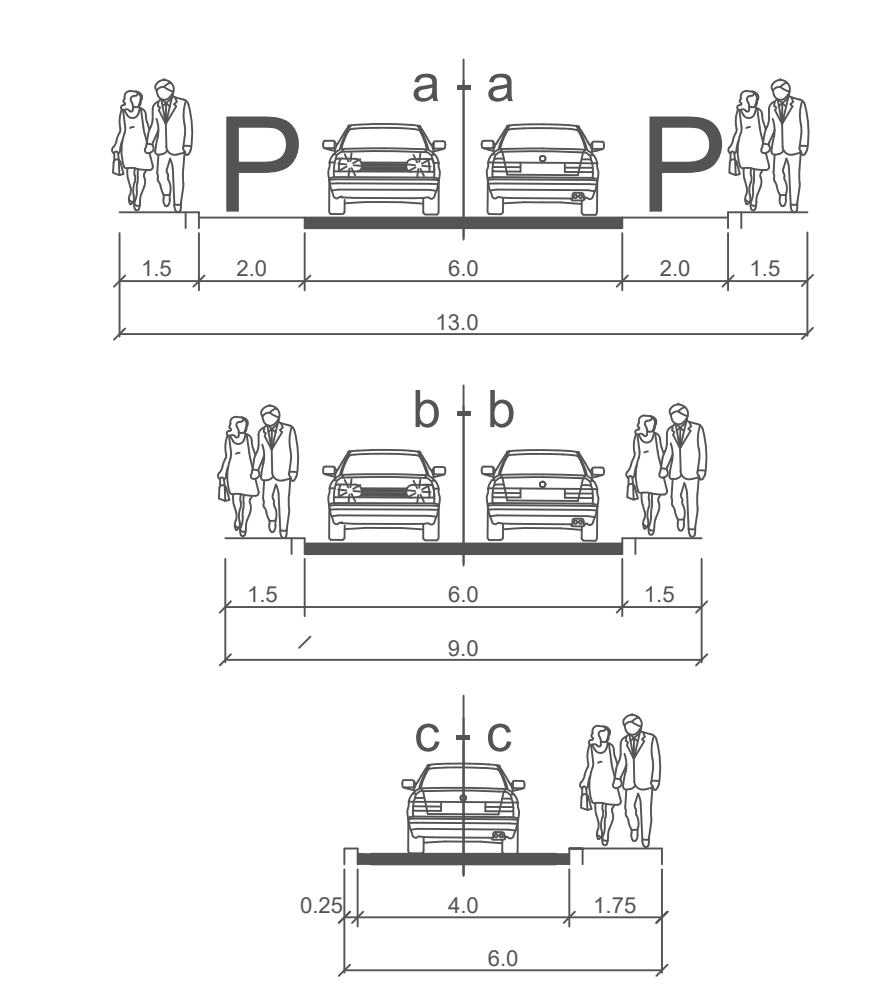

наручилац:  
ОПШТИНА КУЧЕВО



обрађивач:  
ЈАВНО ПРЕДУЗЕЋЕ ЗА УРБАНИЗАМ И ПРОЈЕКТОВАЊЕ  
Крушевац

графички прилог:  
РЕГУЛАЦИОНО-НИВЕЛАЦИОНИ ПЛАН ЗА  
ГРАЂЕЊЕ ОБЈЕКТА И САОБРАЋАЈНИХ  
ПОВРШИНА


руководилац израде:  
Билјана Тимотијевић Арсић,  
дипл.инж.арх.

сарадници:  
Звонимир Игњатовић, дипл.инж.граф.  
Предраг Арсић, дипл.инж.саоб.  
Милош Шелмић, дипл.инж.саоб.



размера: 1:1000      Сл.лист.бр.: 12/20      лист: 3

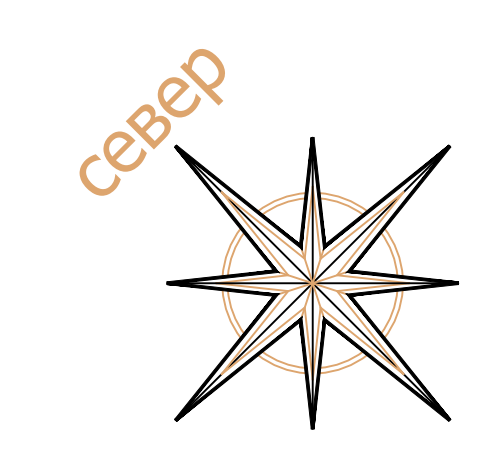 



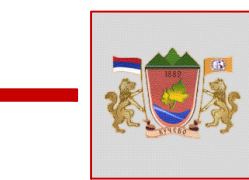


ИЗМЕНЕ И ДОПУНЕ  
ПЛАНА ДЕТАЉНЕ РЕГУЛАЦИЈЕ  
"ИНДУСТРИЈСКА ЗОНА"  
У КУЧЕВУ

 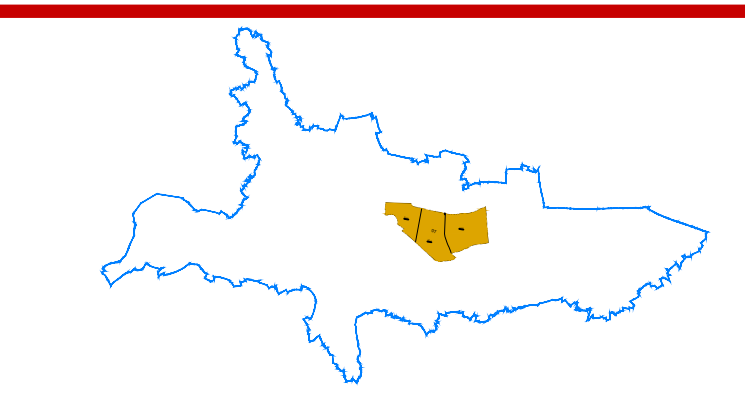

ЛЕГЕНДА

- ГРАНИЦА ПЛАНА
  - граница катастарске општине
  - граница катастарске парцеле
  - фактичко стање
  - граница целине
  - граница површина јавне намене
  - граница између две површине јавне намене
- 07 ознака зоне  
07.1 ознака целине
- ГРАЂЕВИНСКЕ ПАРЦЕЛЕ ЈАВНЕ НАМЕНЕ**
- парцеле саобраћајних површина
  - парцеле зоне санације
  - парцеле комуналних делатности
  - ватрогасна станица
  - сточно кванташка пијаца
  - рециклажни центар
  - парцеле зелених површина
  - парцеле за водотокове
  - новоформиране грађевинске парцеле површине јавне намене

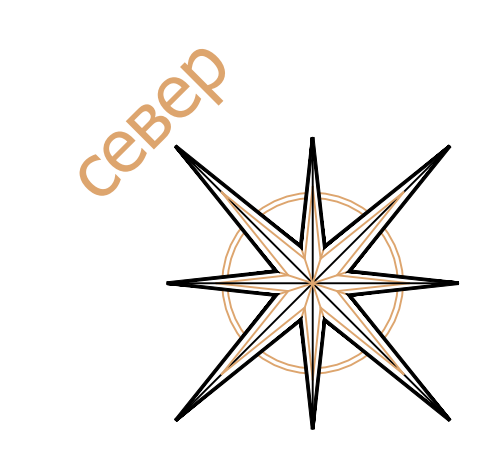

научилац: ОПШТИНА КУЧЕВО

обрађивач: ЈАВНО ПРЕДУЗЕЋЕ ЗА УРБАНИЗАМ И ПРОЈЕКТОВАЊЕ Крушевац

графички прилог: ПЛАН ГРАЂЕВИНСКИХ ПАРЦЕЛА ЈАВНЕ НАМЕНЕ (са аналитичко-геодетским елементима за пренос)

руководилац израде: Билјана Тимотијевић Арсић, дипл.инж.арх.

израда аналитичко-геодетских елемената: "ГЕОУРАМ" доо



стучна особа: Милица Дивац, мастер геод.инж.

размера: 1:1000      Сл.лист.бр.: 12/20      лист: 4






ИЗМЕНЕ И ДОПУНЕ  
ПЛАНА ДЕТАЉНЕ РЕГУЛАЦИЈЕ  
"ИНДУСТРИЈСКА ЗОНА"  
У КУЧЕВУ

 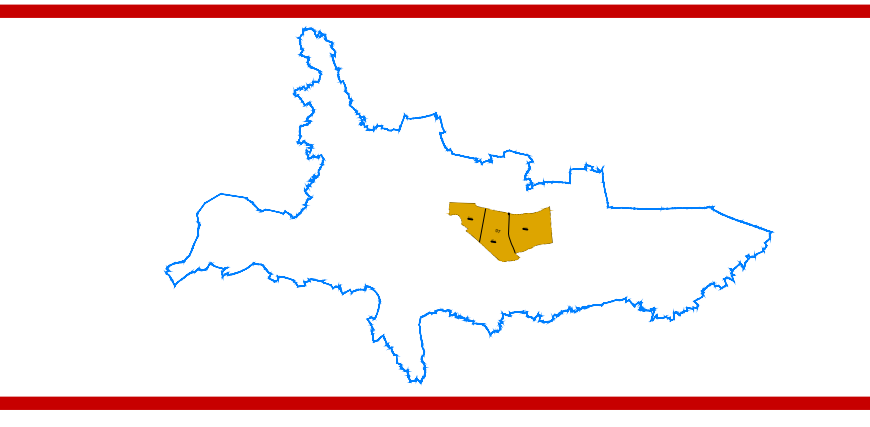

ЛЕГЕНДА

- ГРАНИЦА ПЛАНА
- граница катастарске општине
- граница катастарске парцеле
- фактичко стање
- граница целине
- граница површина јавне намене
- граница између две површине јавне намене
- 
- 07 ознака зоне
- 07.1 ознака целине
- ВОДЕНЕ ПОВРШИНЕ
- 
- ХИДРОТЕХНИЧКА ИНФРАСТРУКТУРА**
- постојећи водовод
- постојећа канализација отпадних вода
- планирани водовод
- планирана канализација отпадних вода
- планирани потисни цевовод канали, отпадних вода
- планирана атмосферска канализација
- планирана противпожарни хидрант
- планирана потисна станица

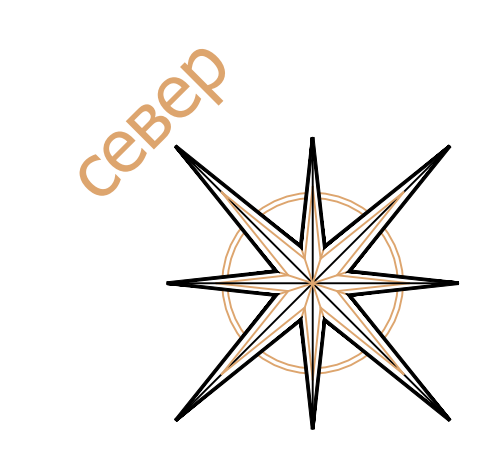

наручилац:  
ОПШТИНА КУЧЕВО

обрађивач:  
ЈАВНО ПРЕДУЗЕЋЕ ЗА УРБАНИЗАМ И ПРОЈЕКТОВАЊЕ  
Крушевац

графички прилог:  
ВОДНА И КАНАЛИЗАЦИОНА МРЕЖА И ОБЈЕКТИ

руководилац израде:  
Билјана Тимотијевић Арсић,  
дипл.инж.арх.



сарадник:  
Славница Николић, дипл.инж.граф.

размера: 1:1000      Сл. лист, бр.: 12/20      лист: 5






ИЗМЕНЕ И ДОПУНЕ  
ПЛАНА ДЕТАЛЈНЕ РЕГУЛАЦИЈЕ  
"ИНДУСТРИЈСКА ЗОНА"  
У КУЧЕВУ

 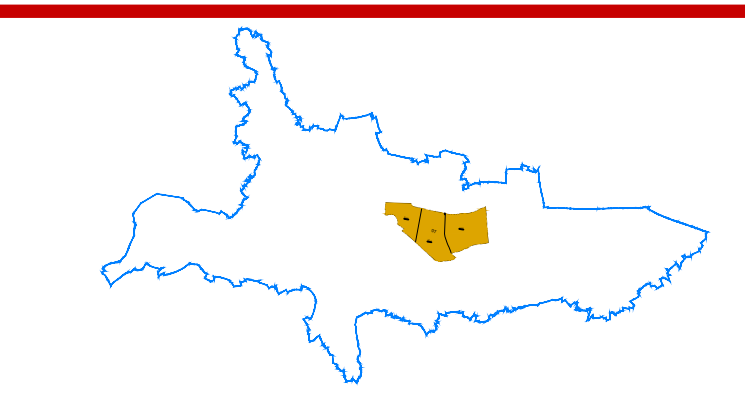

ЛЕГЕНДА

- ГРАНИЦА ПЛАНА
- граница катастарске општине
- граница катастарске парцеле
- фактичко стање
- граница целине
- граница површина јавне намене
- граница између две површине јавне намене
- 07 ознака зоне
- 07.1 ознака целине
- ваздушни водови који се каблирају
- електроенергетска мрежа
- ТК мрежа

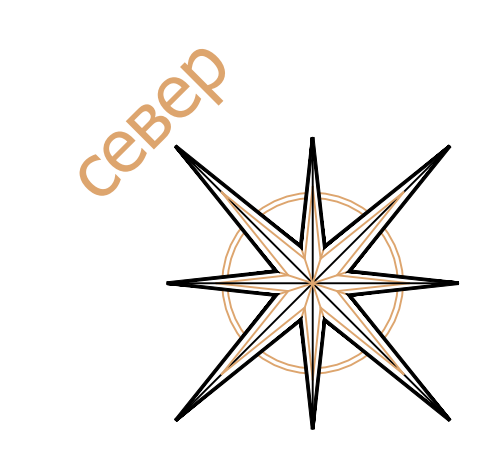

наручилац:  
ОПШТИНА КУЧЕВО

обрађивач:  
ЈАВНО ПРЕДУЗЕЋЕ ЗА УРБАНИЗАМ И ПРОЈЕКТОВАЊЕ  
Крушевац


графички прилог:  
ЕЛЕКТРОЕНЕРГЕТСКА И ТЕЛЕКОМУНИКАЦИОНА  
МРЕЖА И ОБЈЕКТИ

руководилац израде:  
одржани урбанизам:  
Биљана Тимотијевић Арсић,  
дипл.инж.арх.



сарадник:  
одржани урбанизам:  
Драгослав Радојевић, дипл.инж.оп.

размера: 1:1000      Сл.лист.бр.: 12/20      лист: 6



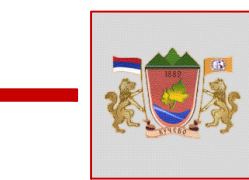

ИЗМЕНЕ И ДОПУНЕ  
ПЛАНА ДЕТАЉНЕ РЕГУЛАЦИЈЕ  
"ИНДУСТРИЈСКА ЗОНА"  
У КУЧЕВУ

 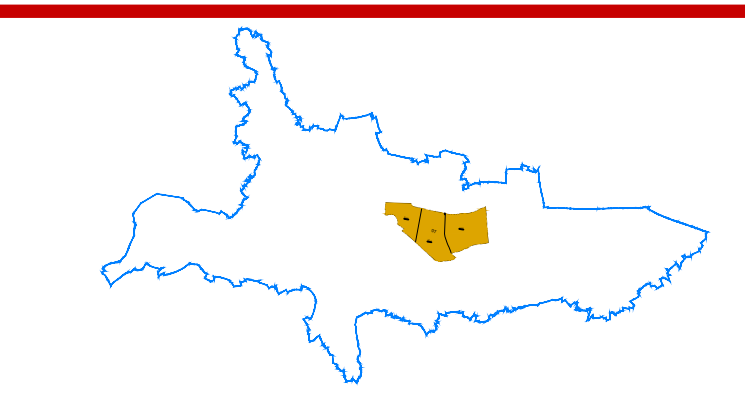

ЛЕГЕНДА

- ГРАНИЦА ПЛАНА
  - граница катастарске општине
  - граница катастарске парцеле
  - фактичко стање
  - граница површина јавне намене
  - граница између две површине јавне намене
- 07 ознака зоне  
07.1 ознака целине
- ПРИРОДНИ ГАС:**  
 $\varnothing$  63x5,8mm  
 $\varnothing$  40x3,7mm

наручилац:  
ОПШТИНА КУЧЕВО

обрађивач:  
ЈАВНО ПРЕДУЗЕЋЕ ЗА УРБАНИЗАМ И ПРОЈЕКТОВАЊЕ  
Крушевац


графички прилог:  
**ЕНЕРГОФЛУИДИ**

руководилац израде:  
извршни урбаниста:  
Биљана Тимотијевић Арсић,  
дипл.инж.арх.

сарадник:  
извршни урбаниста:  
Миодраг Шљивић, дипл.инж.маш.


размера: 1:1000      Сл.лист.бр.: 12/20      лист: 7



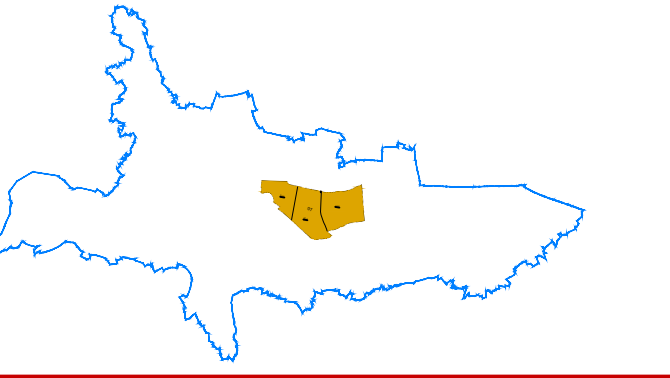

**ЛЕГЕНДА**

- ГРАНИЦА ПЛАНА
- граница катастарске општине
- граница катастарске парцеле
- фактичко стање
- граница целине
- граница површина јавне намене
- граница између две површине јавне намене
  
- 07 ознака зоне
- 07.1 ознака целине
  
- ПРИРОДНИ ГАС:**
- $\varnothing$  63x5,8mm
- $\varnothing$  40x3,7mm

 

наручилац:  
ОПШТИНА КУЧЕВО

обрађивач:  
ЈАВНО ПРЕДУЗЕЋЕ ЗА УРБАНИЗАМ И ПРОЈЕКТОВАЊЕ  
Крушевац

графички прилог:  
**СИНХРОН ПЛАН**

руководилац израде:  
Билјана Тимотијевић Арсић,  
дипл.инж.арх.

размера:  
**1:1000**

Сл.лист.бр. :  
12/20

лист:  
8