

ИЗМЕНА ПЛАНА ДЕТАЉНЕ РЕГУЛАЦИЈЕ  
"ЛАЗАРЕВ ГРАД"  
У КРУШЕВЦУ  
- ИЗМЕНА БЛОКА "А"

ПОВРШИНА ПОДРУЧЈА ОБУХВАЋЕНОГ ПЛАНОМ - 3ха 33ара 36м<sup>2</sup>

блок А1 - 2ха 49ара 83м<sup>2</sup>



блок А2 - 83ари 53м<sup>2</sup>

ЛЕГЕНДА

- ■ ■ Граница плана
- А1,А2 ознака урбанистичких блокова
- ● ● ● Граница урбанистичких блокова
- Граница катастарске парцеле
- Фактичко стање
- ИНФРАСТРУКТУРНИ ВОДОВИ**
- постојећа електроенергетска мрежа
- постојећа водоводна мрежа
- постојећа телекомуникациона мрежа

НАМЕНА ПОВРШИНА

- ПОРОДИЧНО СТАНОВАЊЕ СРЕДЊИХ ГУСТИНА
- АРХЕОЛОШКИ ПАРК
- ПОСТОЈЕЋА ПЕШАЧКО-КОЛСКА САОБРАЋАЈНИЦА
- ЈАВНЕ ФУНКЦИЈЕ
- ВО ВЕРСКИ ОБЈЕКАТ
- П ПОШТА

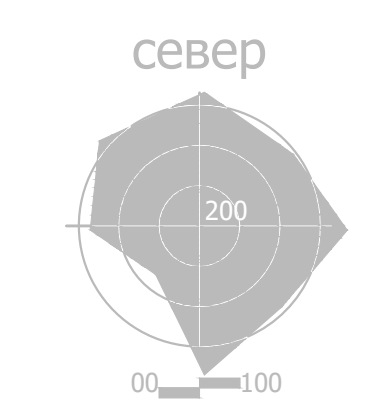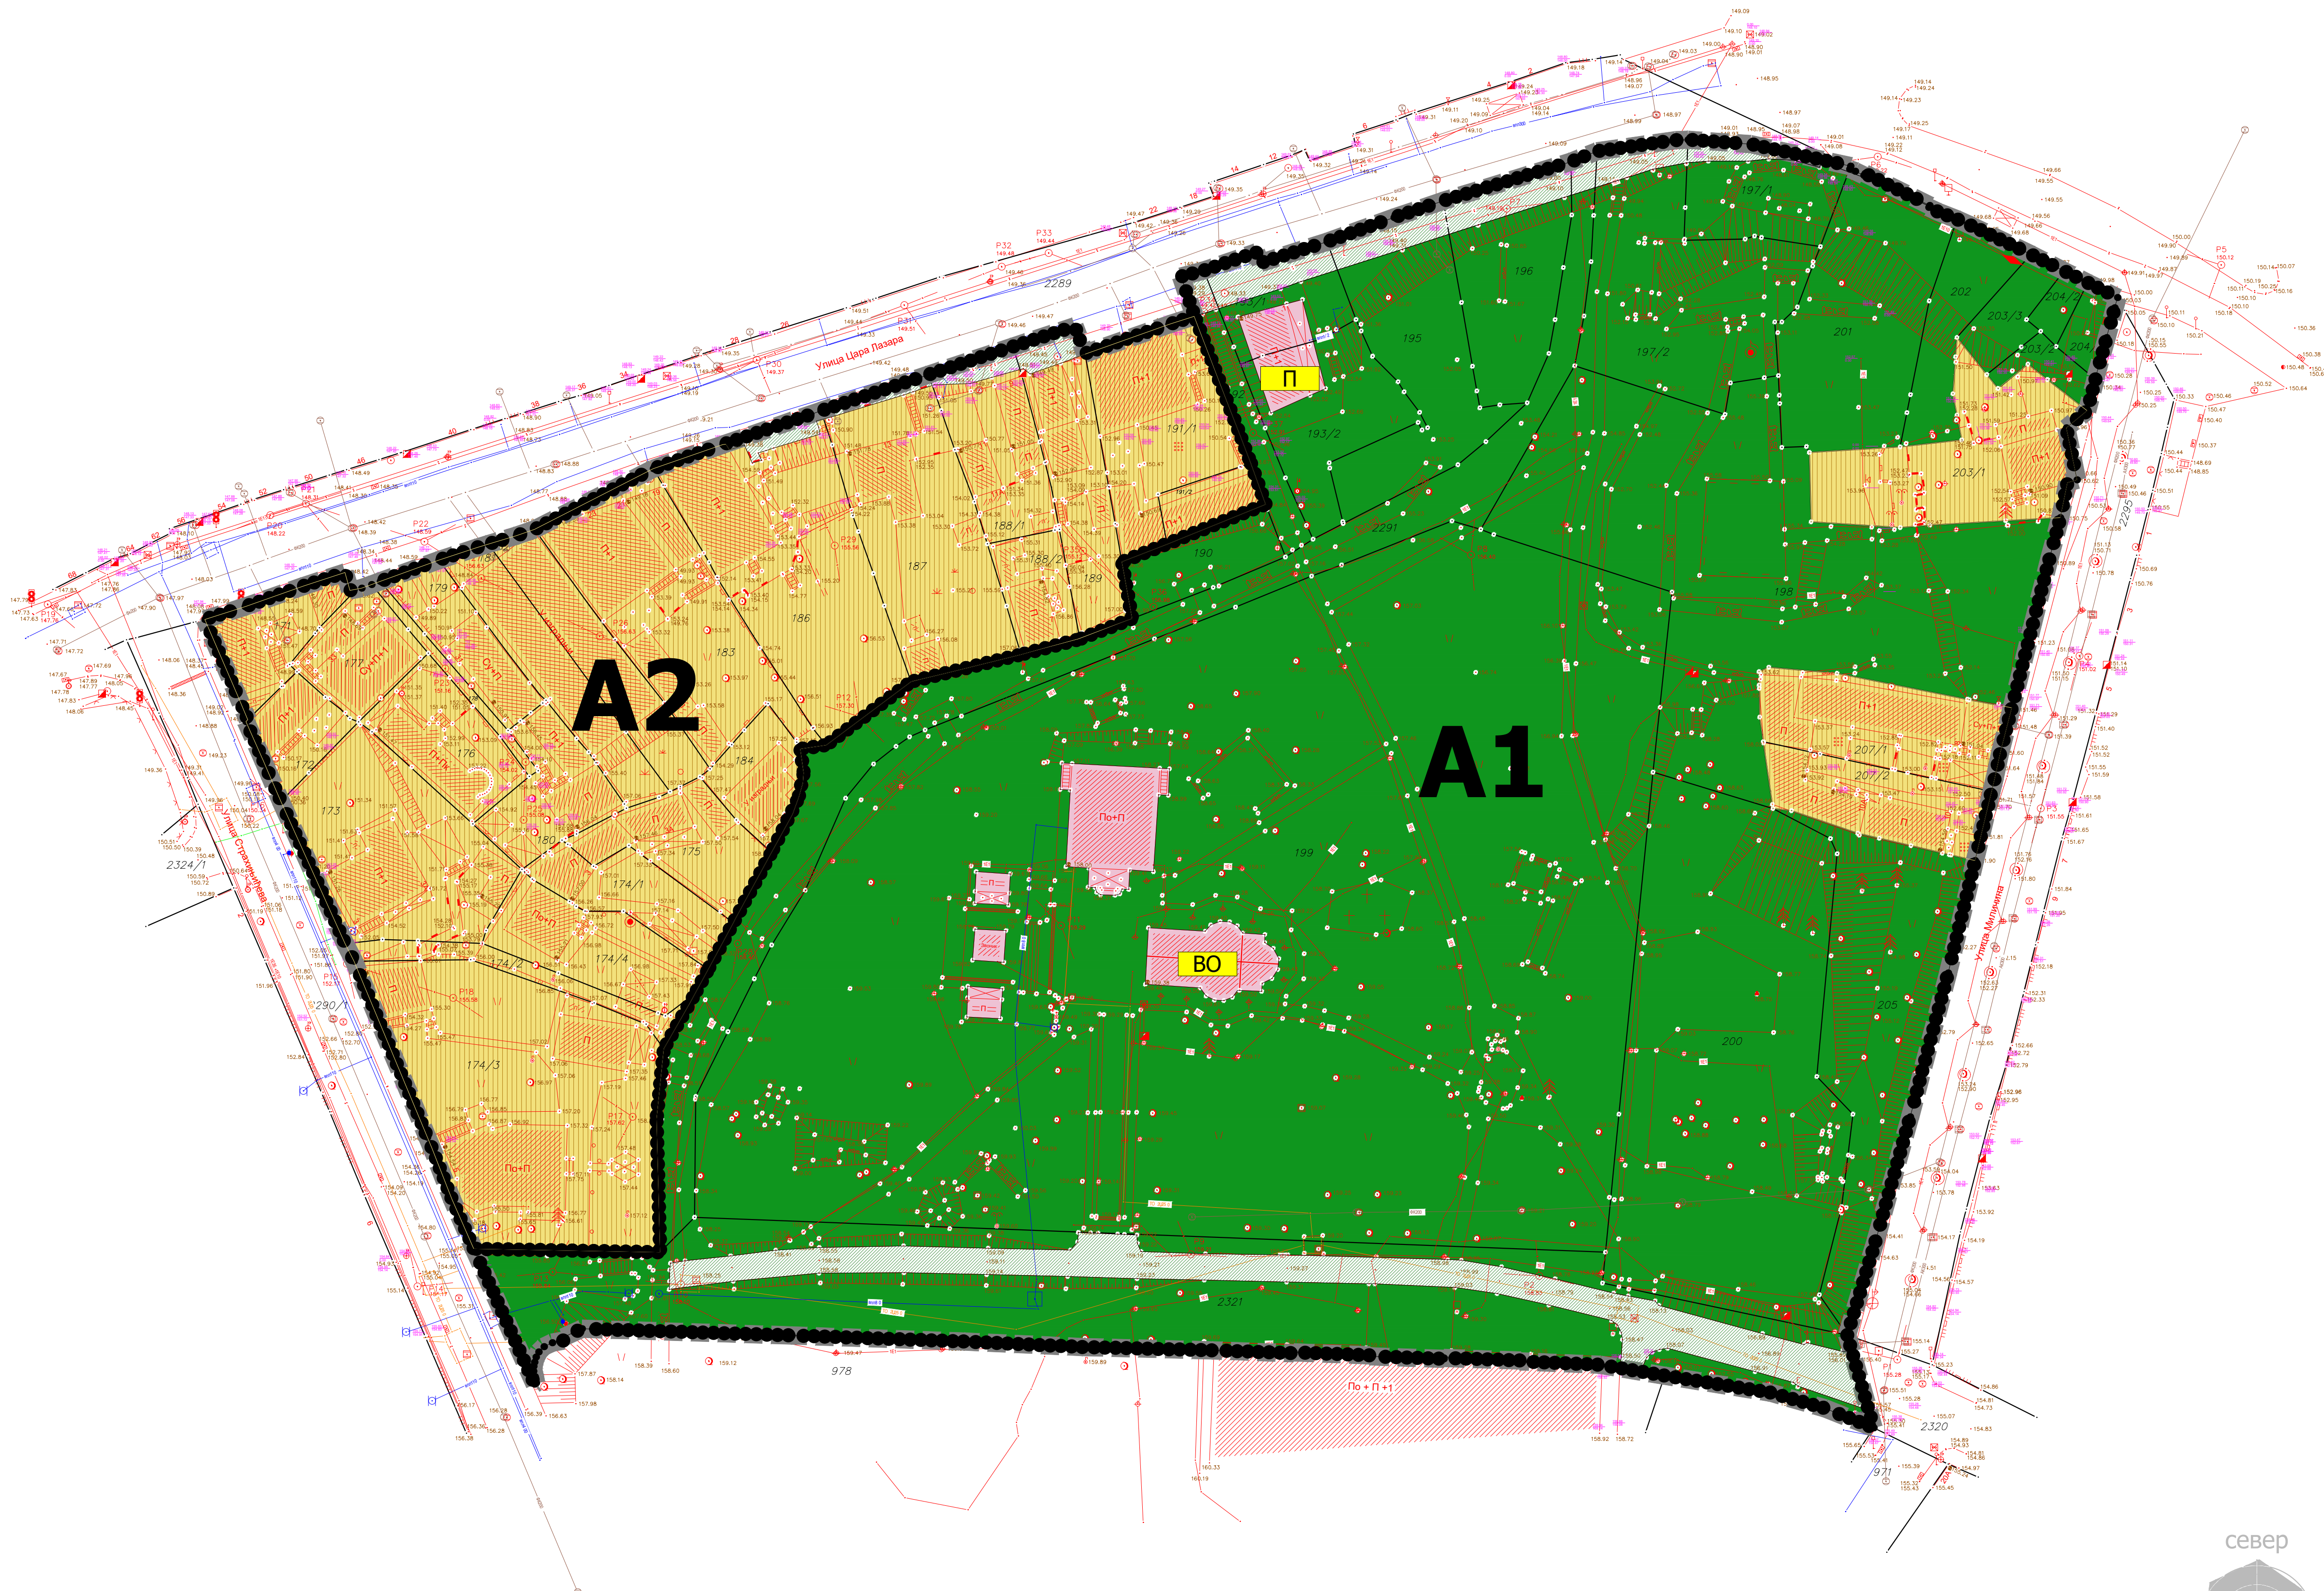

размерник  
0м 25м

ЈАВНО ПРЕДУЗЕЋЕ ЗА УРБАНИЗАМ И ПРОЈЕКТОВАЊЕ КРУШЕВАЦ

графички прилог:  
**ПЛАН ПОСТОЈЕЋЕГ СТАЊА**

одговорни урбаниста:  
Владан Ђирковић, дипл.инж.арх.

размера: **1 : 500**  
док. бр. (вер.): **Сл. лист 12/17**  
лист: **1**



ИЗМЕНА ПЛАНА ДЕТАЉНЕ РЕГУЛАЦИЈЕ  
**"ЛАЗАРЕВ ГРАД"**  
 У КРУШЕВЦУ  
**- ИЗМЕНА БЛОКА "А"**

ПОВРШИНА ПОДРУЧЈА ОБУХВАЋЕНОГ ПЛАНОМ - 3ха 33ара 36м<sup>2</sup>

блок А1 - 2ха 49ара 83м<sup>2</sup>

блок А2 - 83ари 53м<sup>2</sup>

**ЛЕГЕНДА**

- ■ ■ Граница плана
- A1,A2** ознака урбанистичких блокова
- ● ● ● Граница урбанистичких блокова
- Граница катастарске парцеле
- Фактичко стање

**ИНФРАСТРУКТУРНИ ВОДОВИ**



- постојећа електроенергетска мрежа
- постојећа водоводна мрежа
- постојећа телекомуникациона мрежа

**МЕРЕ ЗАШТИТЕ ОБЈЕКТА**

- 1. степен заштите (строги конзерваторски третман)
- 2. степен заштите (рестаурација по посебним пројектима)
- 3. степен заштите (слободне интервенције по посебним условима)

**НАМЕНА ПОВРШИНА**

- ПОРДИЧНО СТАНОВАЊЕ СРЕДЊИХ ГУСТИНА
- АРХЕОЛОШКИ ПАРК
- ПОСТОЈЕЋА ПЕШАЧКО-КОЛСКА САОБРАЋАЈНИЦА
- ПЛАНИРАНА ПЕШАЧКО-КОЛСКА САОБРАЋАЈНИЦА
- ЈАВНЕ ФУНКЦИЈЕ
- ВО** ВЕРСКИ ОБЈЕКАТ
- П** ПОШТА
- ПЛАНИРАНИ ОБЈЕКАТ ГОСТОПРИМНИЦЕ
- ЗОНА ИЗГРАДЊЕ ЛОКАЛА У ФУНКЦИЈИ АРХЕОЛОШКОГ ПАРКА

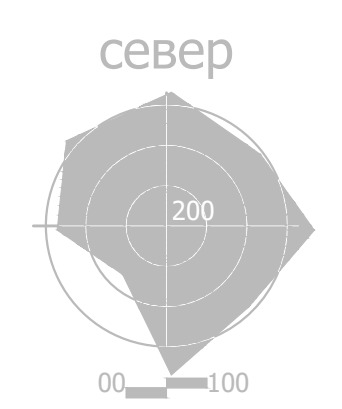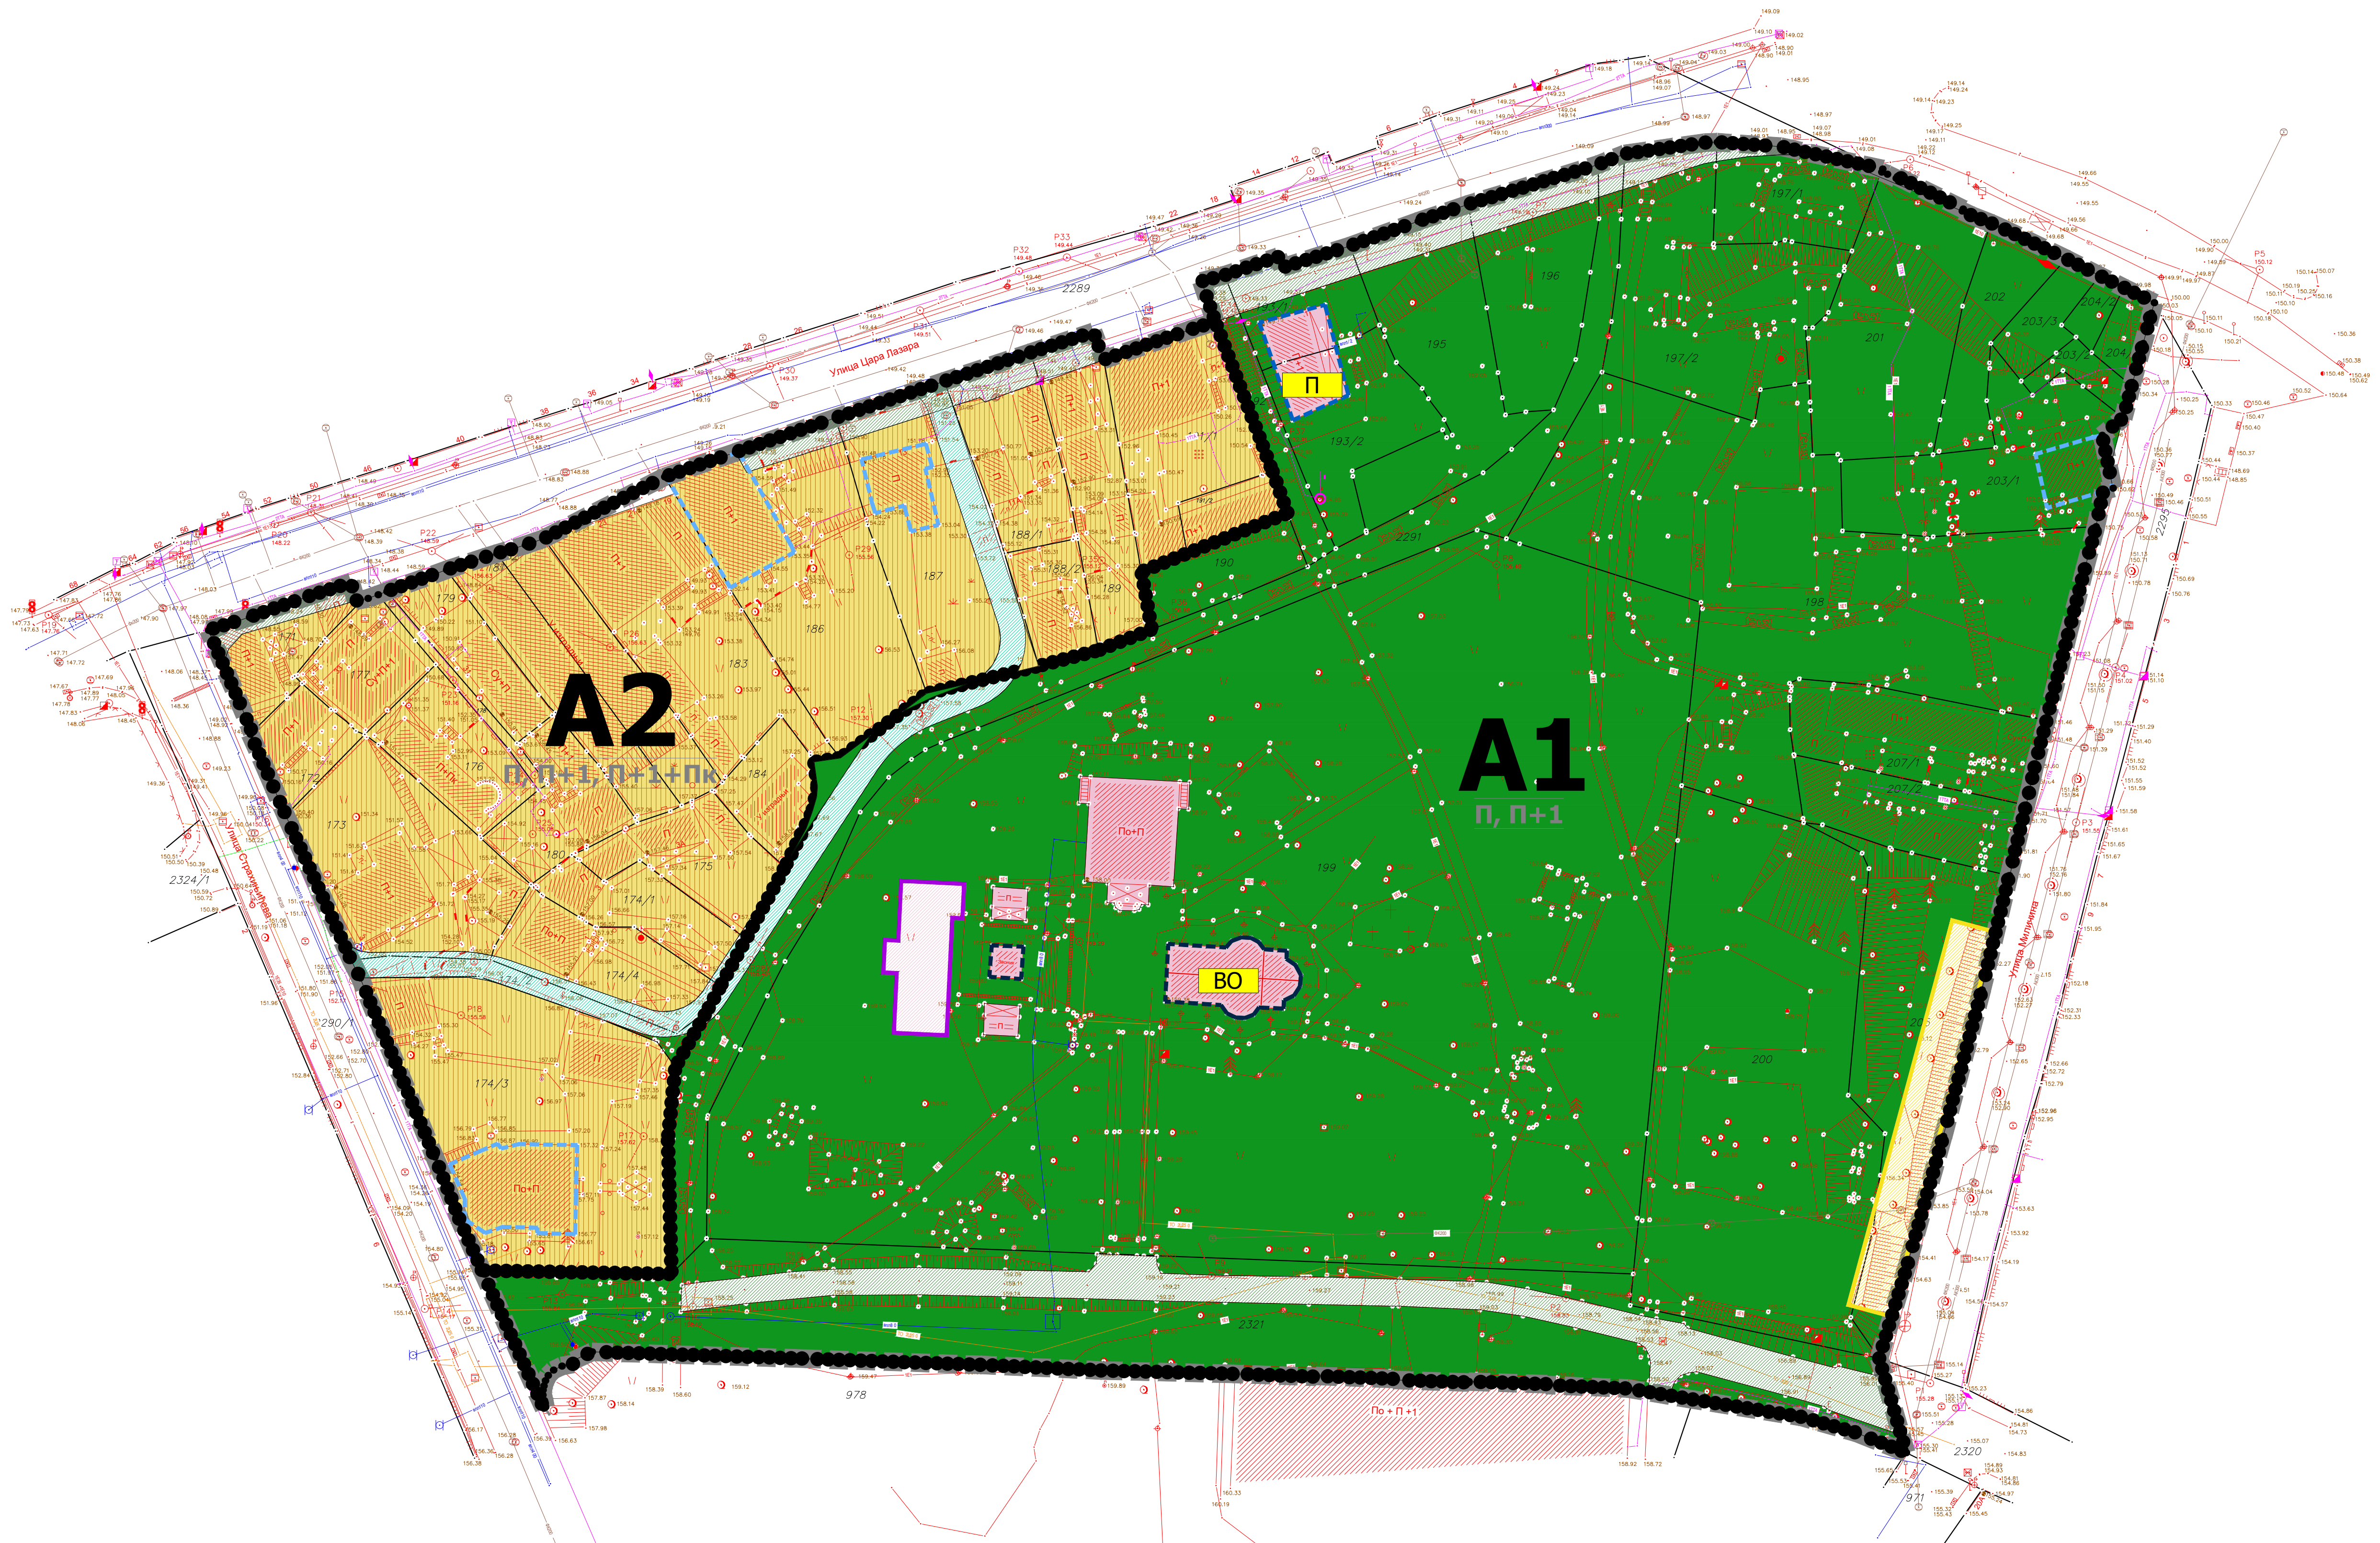

размерник  
 0м | 25м

ЈАВНО ПРЕДУЗЕЋЕ ЗА УРБАНИЗАМ И ПРОЈЕКТОВАЊЕ КРУШЕВАЦ

графички прилог:  
**ПЛАН НАМЕНА ПОВРШИНА**

одговорни урбаниста:  
 Владан Ђирковић, дипл.инж.арх.

размера: <b>1 : 500</b>	док. бр. (вер.): Сл. лист 12/17	лист: <b>2</b>
----------------------------	------------------------------------	-------------------



ИЗМЕНА ПЛАНА ДЕТАЉНЕ РЕГУЛАЦИЈЕ  
"ЛАЗАРЕВ ГРАД"  
У КРУШЕВЦУ  
- ИЗМЕНА БЛОКА "А"

ПОВРШИНА ПОДРУЧЈА ОБУХВАЋЕНОГ ПЛАНОМ - 3ха 33ара 36м<sup>2</sup>

блок А1 - 2ха 49ара 83м<sup>2</sup>

блок А2 - 83ари 53м<sup>2</sup>

ЛЕГЕНДА


- ■ ■ Граница плана
- А1, А2 ознака урбанистичких блокова
- ● ● ● Граница урбанистичких блокова
- Граница катастарске парцеле
- Фактичко стање
- RL планирана регулациона (= грађевинска) линија
- RL планирана регулациона линија
- планирана грађевинска линија

- ⊕ 165.02 Абсолутна кота саобраћајнице
- 0.4% / 129.10 Подужни нагиб
- П+1 ПЛАНИРАНА СПРАТНОСТ

ИНФРАСТРУКТУРНИ ВОДОВИ

- постојећа електроенергетска мрежа
- постојећа водоводна мрежа
- постојећа телекомуникациона мрежа

- ПОСТОЈЕЋА ПЕШАЧКО-КОЛСКА САОБРАЋАЈНИЦА
- ПЛАНИРАНА ПЕШАЧКО-КОЛСКА САОБРАЋАЈНИЦА

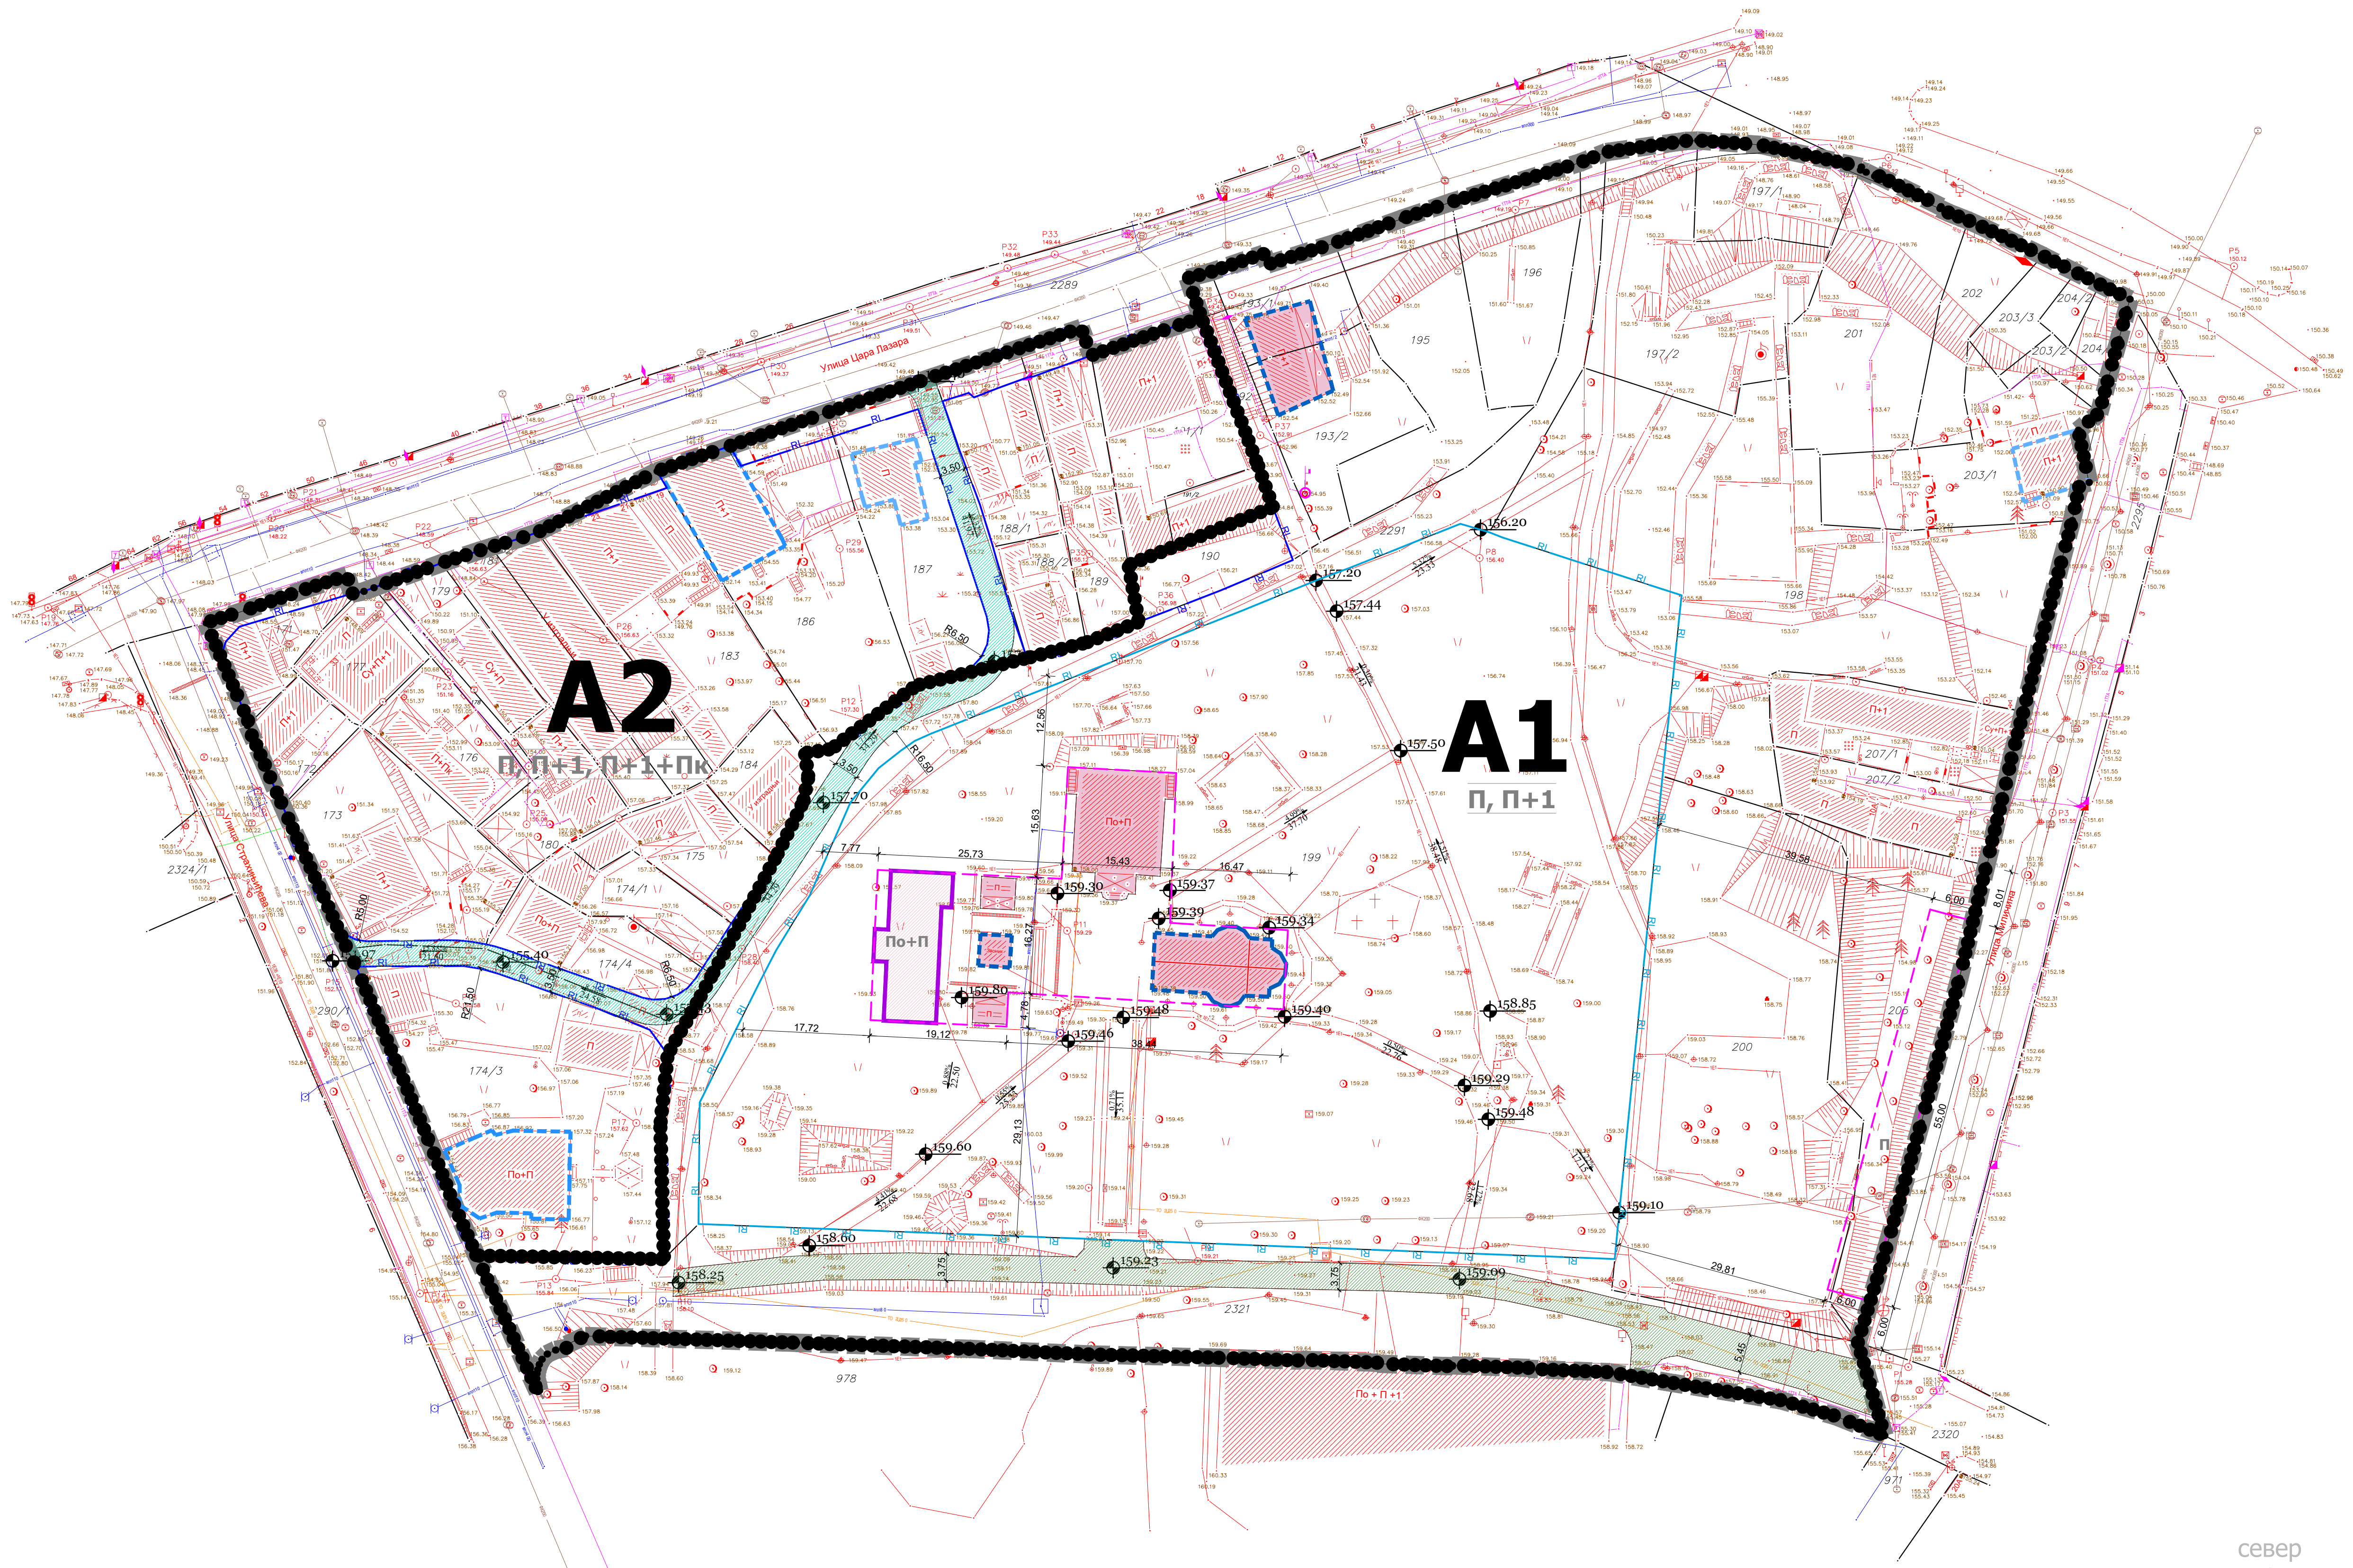

ЈАВНО ПРЕДУЗЕЋЕ ЗА УРБАНИЗАМ И ПРОЈЕКТОВАЊЕ КРУШЕВАЦ

графички прилог:  
**ПЛАН САОБРАЋАЈНИЦА СА РЕГУЛАЦИЈОМ И НИВЕЛАЦИЈОМ**

одговорни урбаниста:  
Владан Ђирковић, дипл.инж.арх.

размера: **1 : 500**    док. бр. (вер.): **Сл. лист 12/17**    лист: **3**



# ГРАД КРУШЕВАЦ

## ИЗМЕНА ПЛАНА ДЕТАЉНЕ РЕГУЛАЦИЈЕ "ЛАЗАРЕВ ГРАД" У КРУШЕВЦУ - ИЗМЕНА БЛОКА "А"

ПОВРШИНА ПОДРУЧЈА ОБУХВАЋЕНОГ ПЛАНОМ - 3ха 33ара 36м<sup>2</sup>

блок А1 - 2ха 49ара 83м<sup>2</sup>

блок А2 - 83ари 53м<sup>2</sup>

### ЛЕГЕНДА

- ■ ■ Граница плана
- ■ ■ А1, А2 ознака урбанистичких блокова
- ● ● ● Граница урбанистичких блокова
- Граница катастарске парцеле
- Фактичко стање

### ЈАВНО И ОСТАЛО ЗЕМЉИШТЕ

- Граница катастарске парцеле
- Граница површина јавне намене
- 1:2:3... Новоформиране тачке граница јавних површина
- 1:2:3... Катастарске тачке које се задржавају
- ① Број грађевинске парцеле јавне намене
- ПОВРШИНЕ ЗА ОСТАЛЕ НАМЕНЕ
- ПОВРШИНЕ ЈАВНЕ НАМЕНЕ




ЈАВНО ПРЕДУЗЕЋЕ ЗА УРБАНИЗАМ И ПРОЈЕКТОВАЊЕ КРУШЕВАЦ

графички прилог:  
**ПЛАН ПОВРШИНА ЈАВНЕ И ОСТАЛЕ НАМЕНЕ**

одговорни урбаниста:  
**Владан Ђирковић**, дипл.инж.арх.  
**Небојша Жујић**, инж.геод.

размера: **1 : 500**    док. бр. (вер.): **Сл. лист 12/17**    лист: **4**

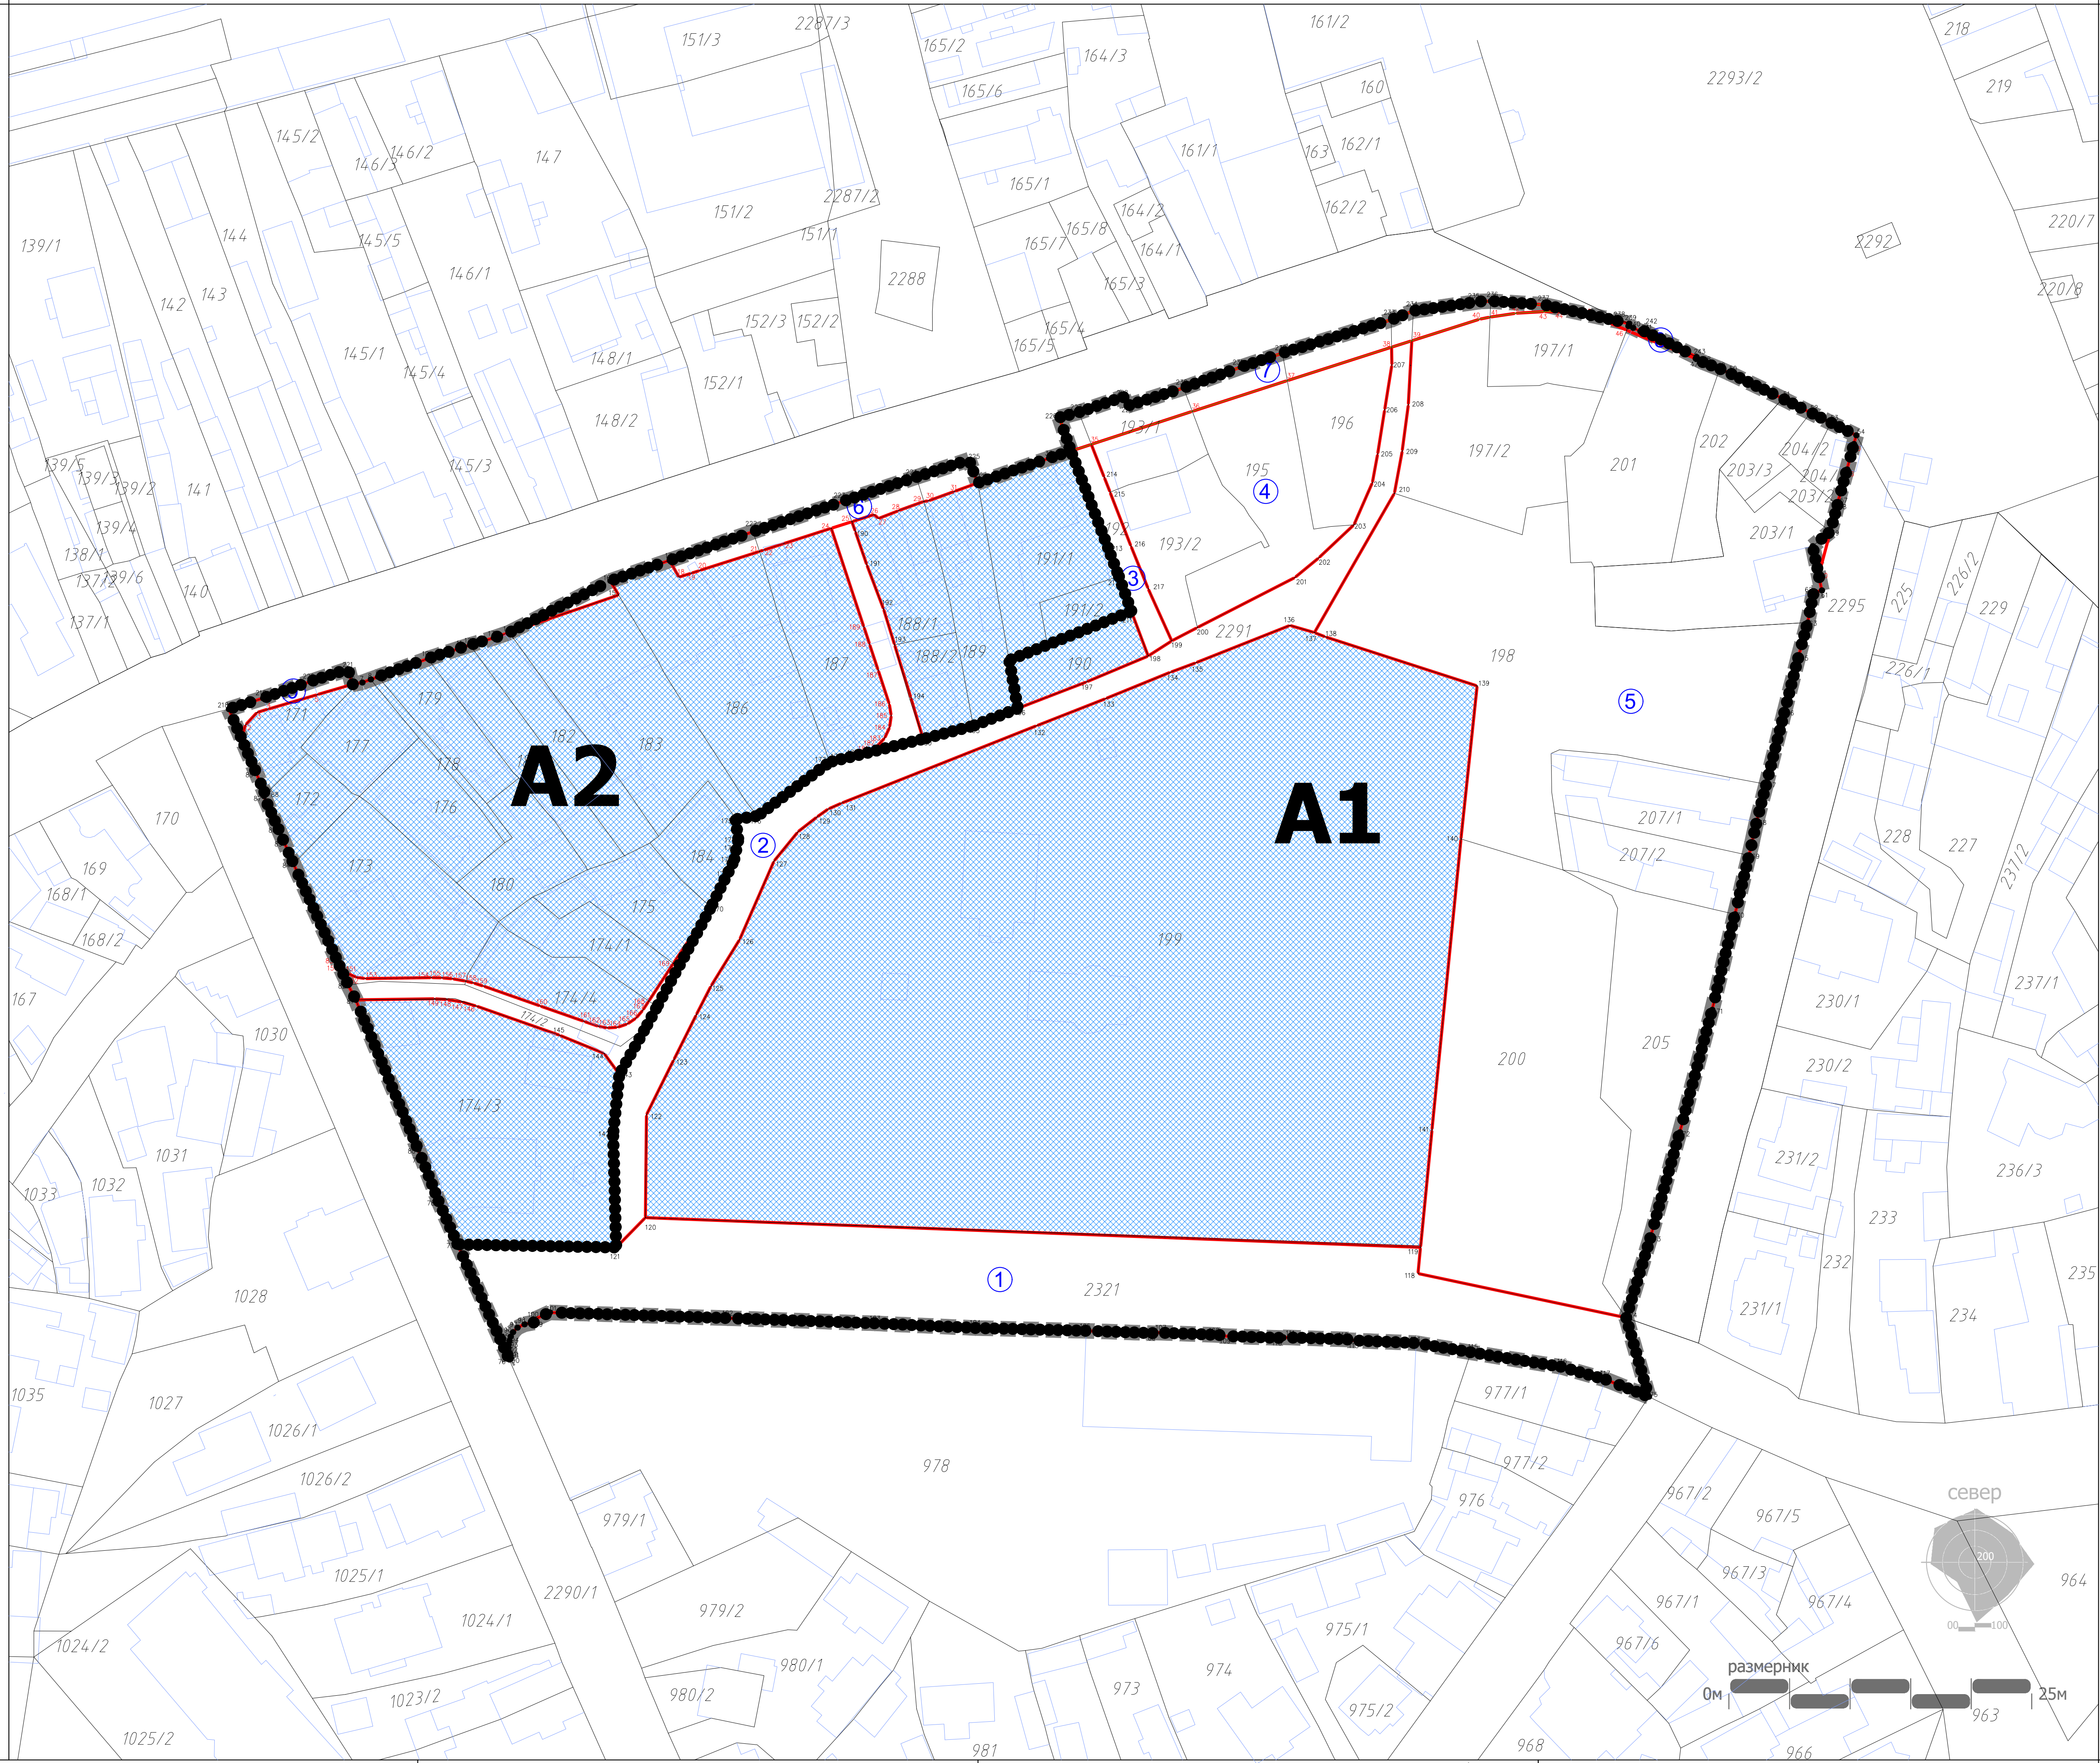



ИЗМЕНА ПЛАНА ДЕТАЉНЕ РЕГУЛАЦИЈЕ  
"ЛАЗАРЕВ ГРАД"  
У КРУШЕВЦУ  
- ИЗМЕНА БЛОКА "А"


ПОВРШИНА ПОДРУЧЈА ОБУХВАЋЕНОГ ПЛАНОМ - 3ха 33ара 36м<sup>2</sup>

блок А1 - 2ха 49ара 83м<sup>2</sup>

блок А2 - 83ари 53м<sup>2</sup>


ЛЕГЕНДА

- ■ ■ Граница плана
- А1,А2 ознака урбанистичких блокова
- ● ● ● Граница урбанистичких блокова
- Граница катастарске парцеле
- Фактичко стање
- ИНФРАСТРУКТУРНИ ВОДОВИ**
- постојећа електроенергетска мрежа
- постојећа водоводна мрежа
- постојећа телекомуникациона мрежа
- ИНФРАСТРУКТУРНИ ВОДОВИ**
- постојећа електроенергетска мрежа
- постојећа водоводна мрежа
- постојећа телекомуникациона мрежа
- ← новопланирана атмосферска канализација

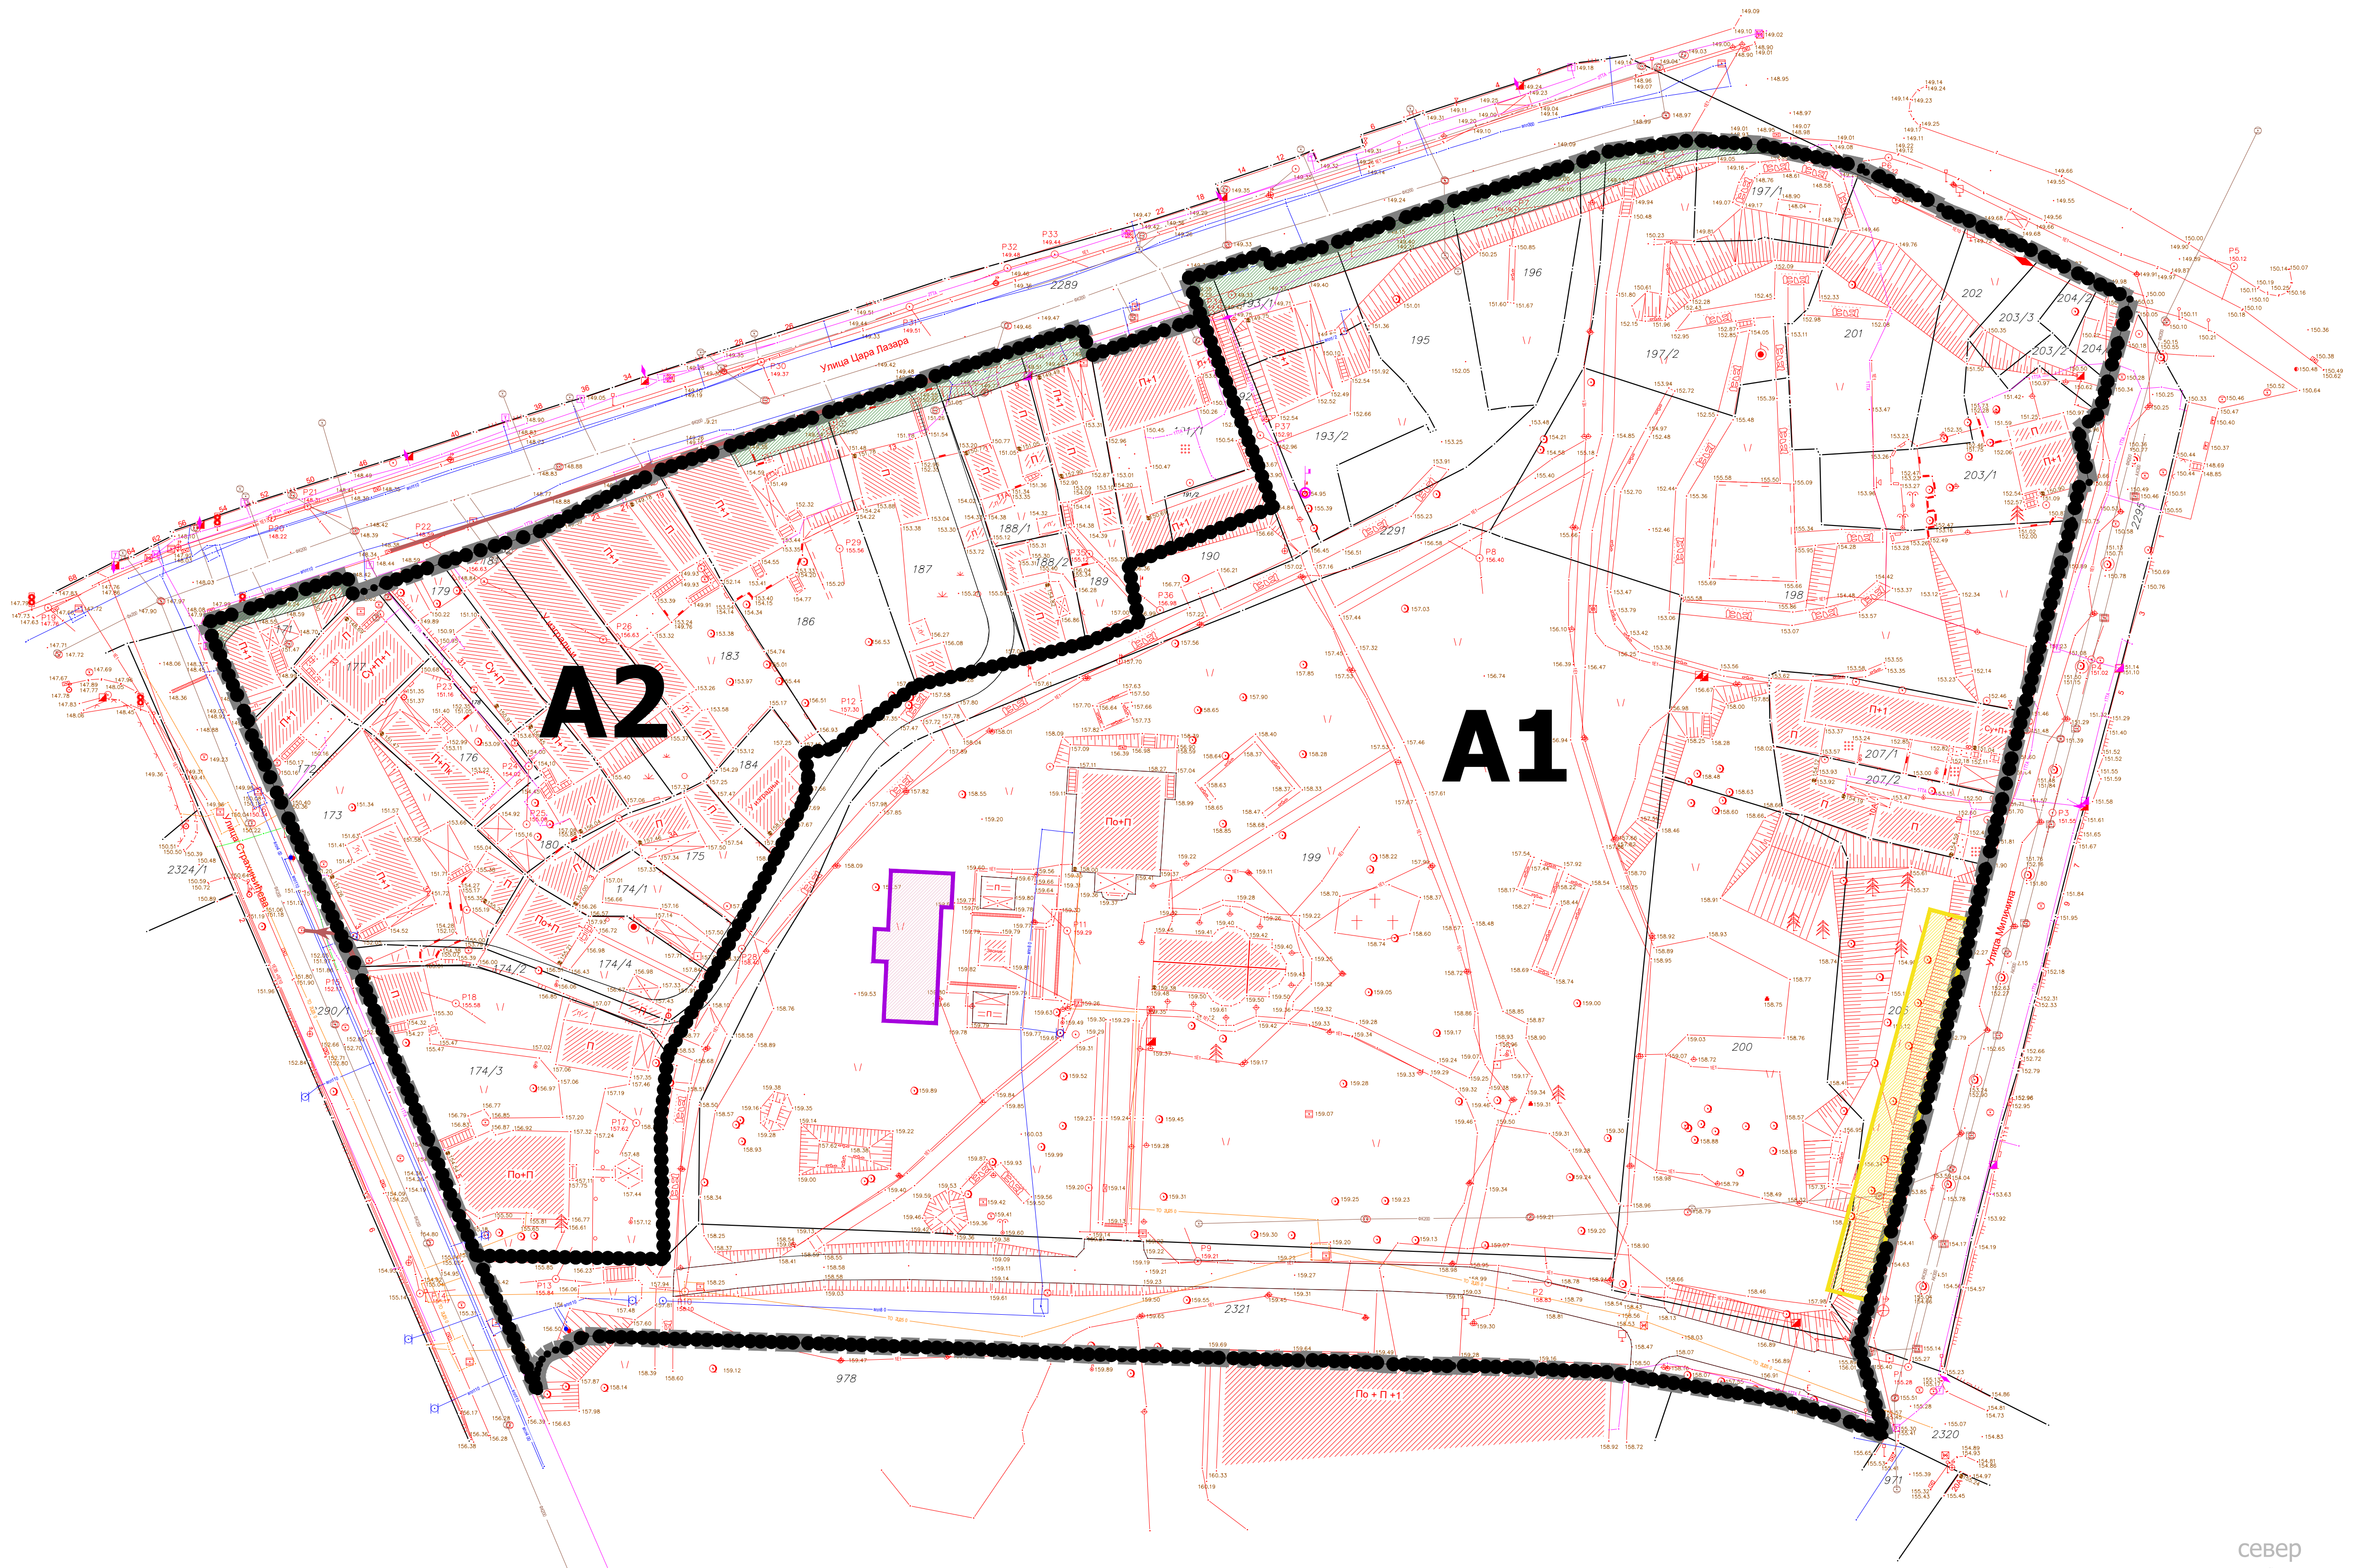

A2

A1

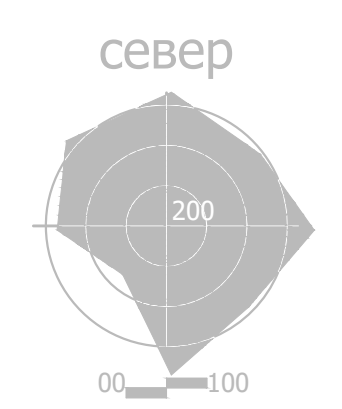

размерник  
0м 25м

ЈАВНО ПРЕДУЗЕЋЕ ЗА УРБАНИЗАМ И ПРОЈЕКТОВАЊЕ КРУШЕВАЦ

графички прилог:  
**ПЛАН ХИДРОТЕХНИЧКИХ  
ИНСТАЛАЦИЈА**

одговорни урбаниста:  
Александар Цекић, дипл.инж.грађ.

размера:  
**1 : 500**

док. бр. (вер.):  
Сл. лист 12/17

лист:  
**5**



ИЗМЕНА ПЛАНА ДЕТАЉНЕ РЕГУЛАЦИЈЕ  
"ЛАЗАРЕВ ГРАД"  
У КРУШЕВЦУ  
- ИЗМЕНА БЛОКА "А"

ПОВРШИНА ПОДРУЧЈА ОБУХВАЋЕНОГ ПЛАНОМ - 3ха 33ара 36м<sup>2</sup>

блок А1 - 2ха 49ара 83м<sup>2</sup>

блок А2 - 83ари 53м<sup>2</sup>

ЛЕГЕНДА


- ■ ■ Граница плана
- А1,А2 ознака урбанистичких блокова
- ● ● ● Граница урбанистичких блокова
- Граница катастарске парцеле
- Фактичко стање
- ИНФРАСТРУКТУРНИ ВОДОВИ**
- постојећа електроенергетска мрежа
- постојећа водоводна мрежа
- постојећа телекомуникациона мрежа

**ЕЛЕКТРОЕНЕРГЕТИКА**

- електроенергетска мрежа


**ТЕЛЕКОМУНИКАЦИОНА ИНФРАСТРУКТУРА**

- телекомуникациона мрежа

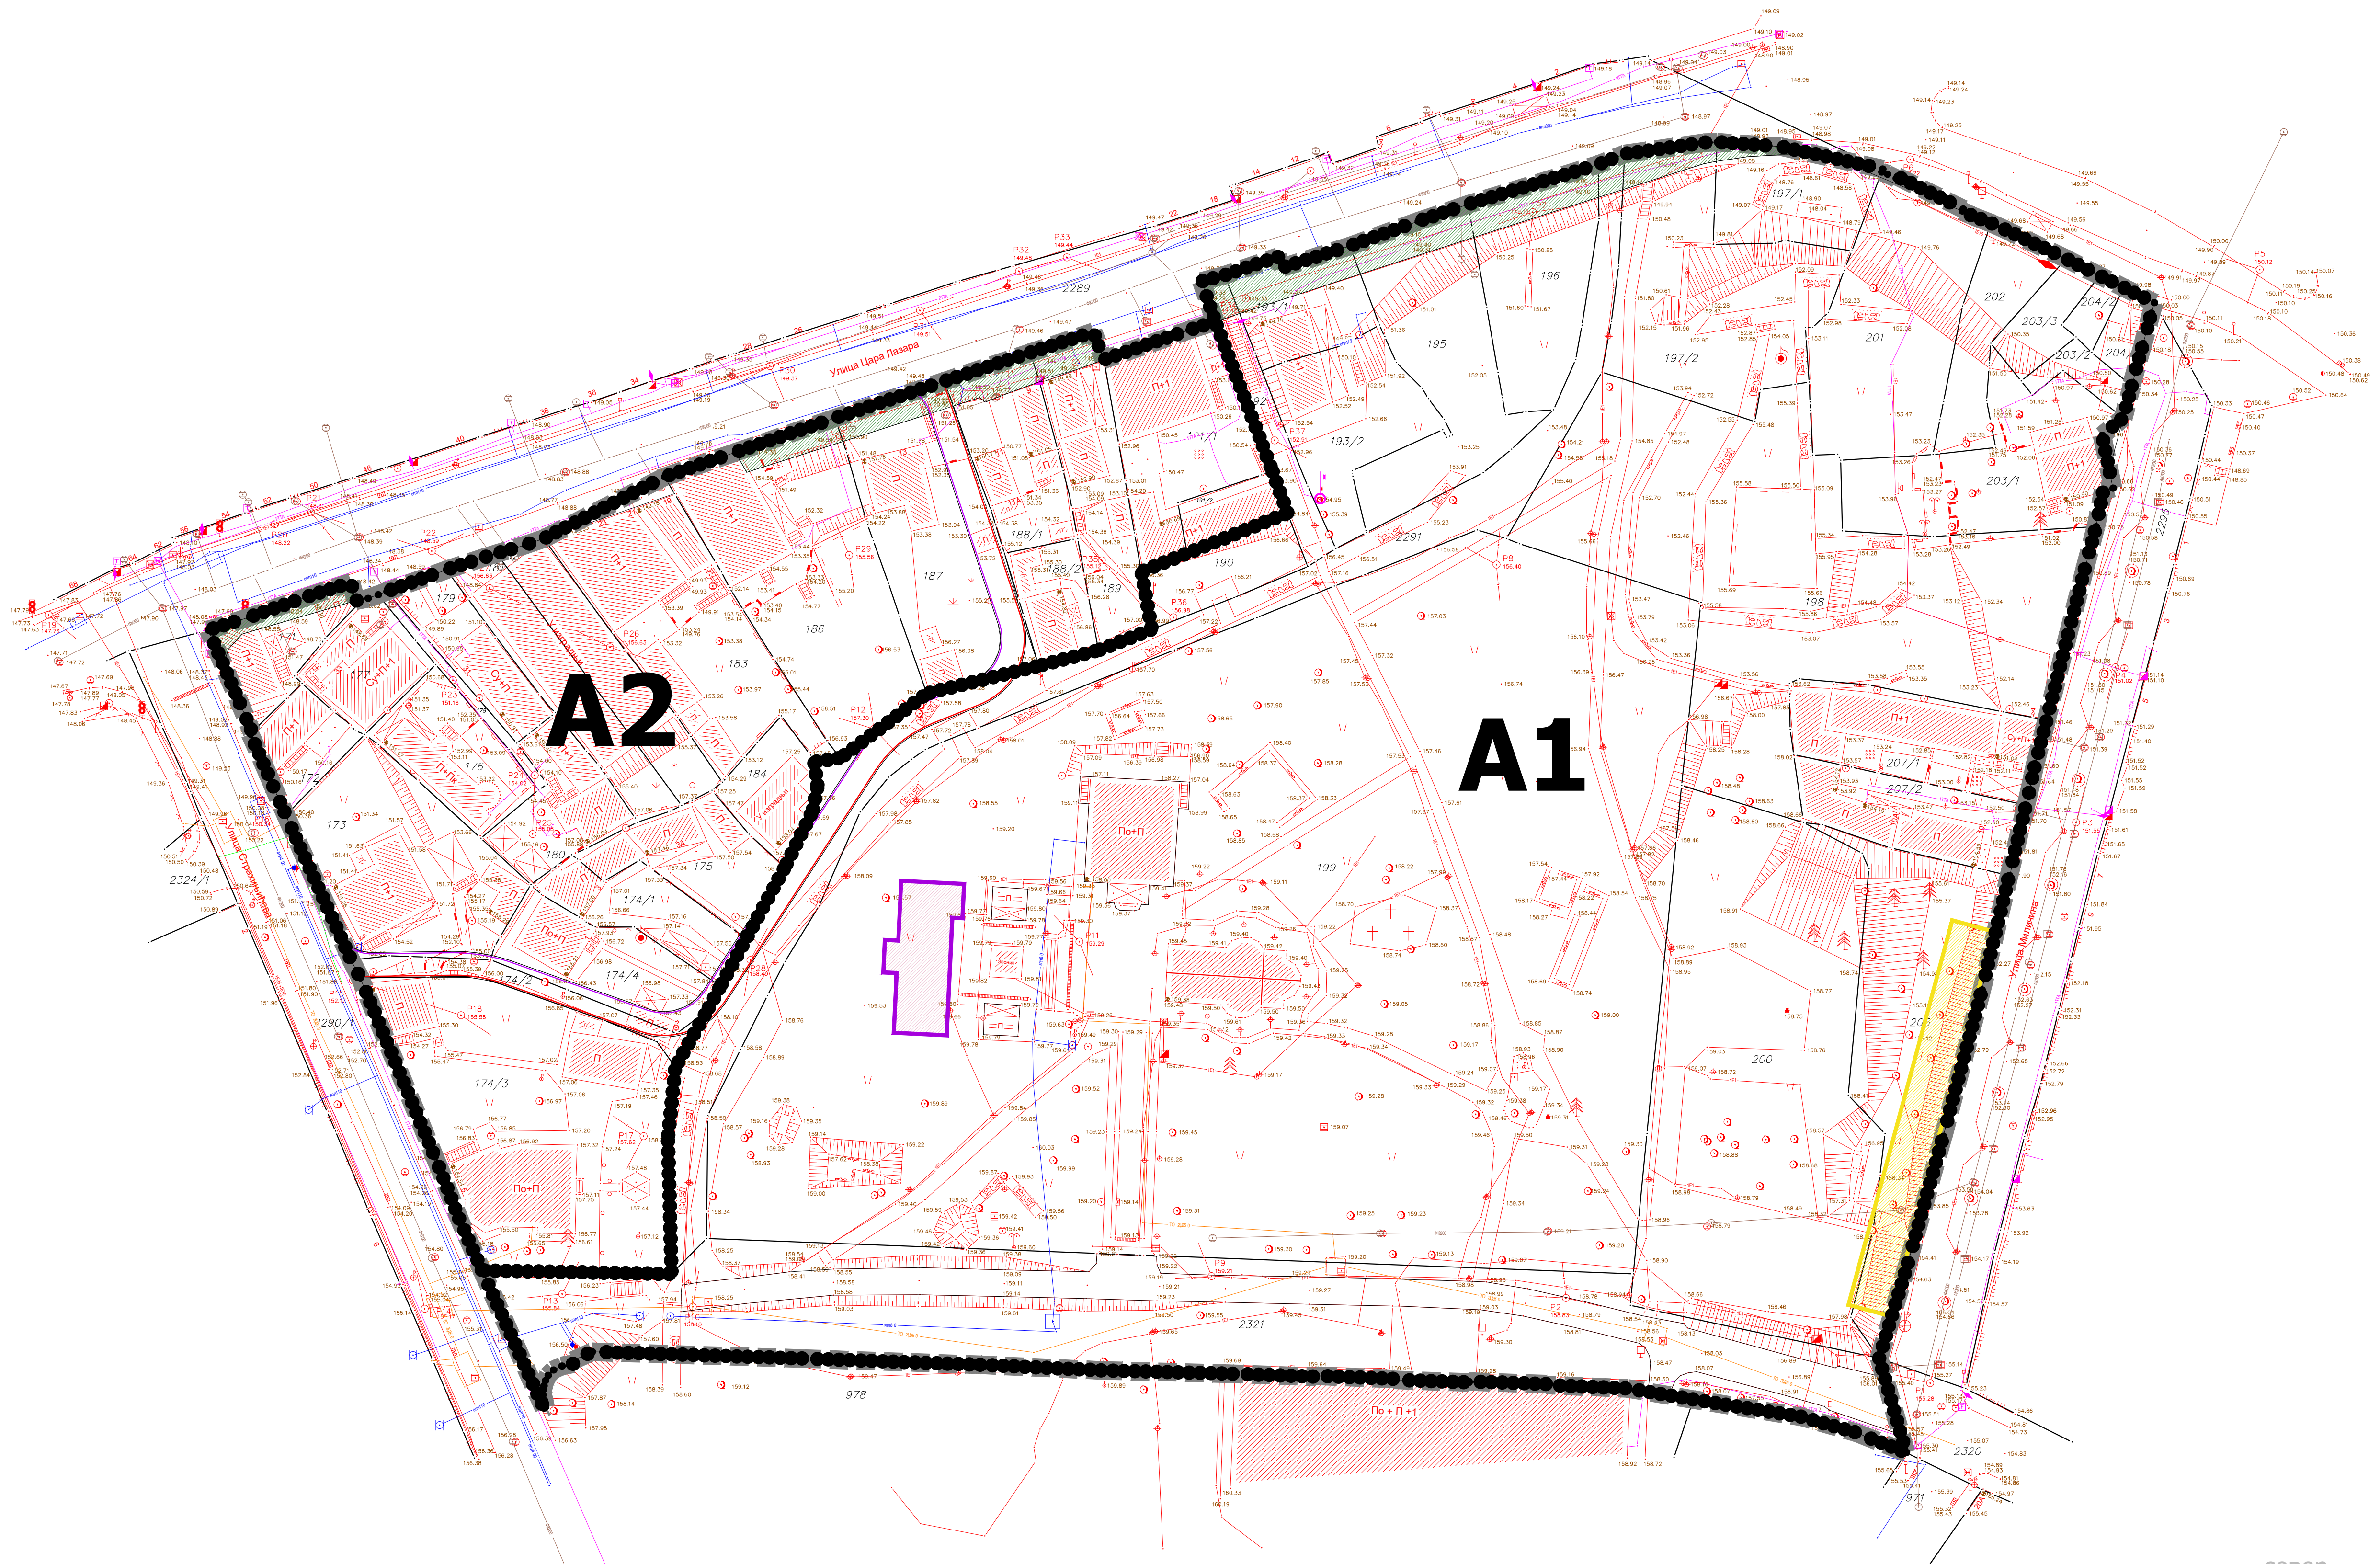

A2

A1

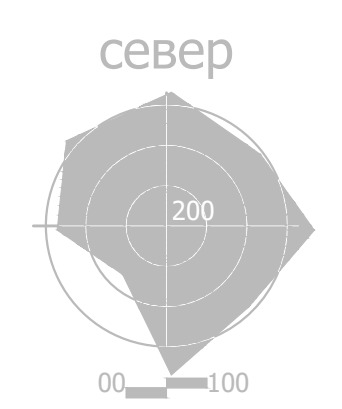

размерник  
0м 25м

ЈАВНО ПРЕДУЗЕЋЕ ЗА УРБАНИЗАМ И ПРОЈЕКТОВАЊЕ КРУШЕВАЦ

графички прилог:  
**ПЛАН ЕЛЕКТРОЕНЕРГЕТИКЕ И  
ТЕЛЕКОМУНИКАЦИЈА**

одговорни урбаниста:  
Драгослав Радојевић, дипл.инж.ел.

размера:  
**1 : 500**

док. бр. (вер.):  
Сл. лист 12/17

лист:  
**6**



ИЗМЕНА ПЛАНА ДЕТАЉНЕ РЕГУЛАЦИЈЕ  
"ЛАЗАРЕВ ГРАД"  
У КРУШЕВЦУ  
- ИЗМЕНА БЛОКА "А"

ПОВРШИНА ПОДРУЧЈА ОБУХВАЋЕНОГ ПЛАНОМ - 3ха 33ара 36м<sup>2</sup>

блок А1 - 2ха 49ара 83м<sup>2</sup>

блок А2 - 83ари 53м<sup>2</sup>

ЛЕГЕНДА

■ ■ ■ Граница плана

А1,А2 ознака урбанистичких блокова

● ● ● ● Граница урбанистичких блокова

— Граница катастарске парцеле

— Фактичко стање

ИНФРАСТРУКТУРНИ ВОДОВИ

— постојећа електроенергетска мрежа

— постојећа водоводна мрежа

— постојећа телекомуникациона мрежа


ЕНЕРГОФЛУИДИ

— постојећа гасоводна мрежа


— новопроектована гасоводна мрежа

— постојећа топлификациона мрежа

— новопроектована топлификациона мрежа

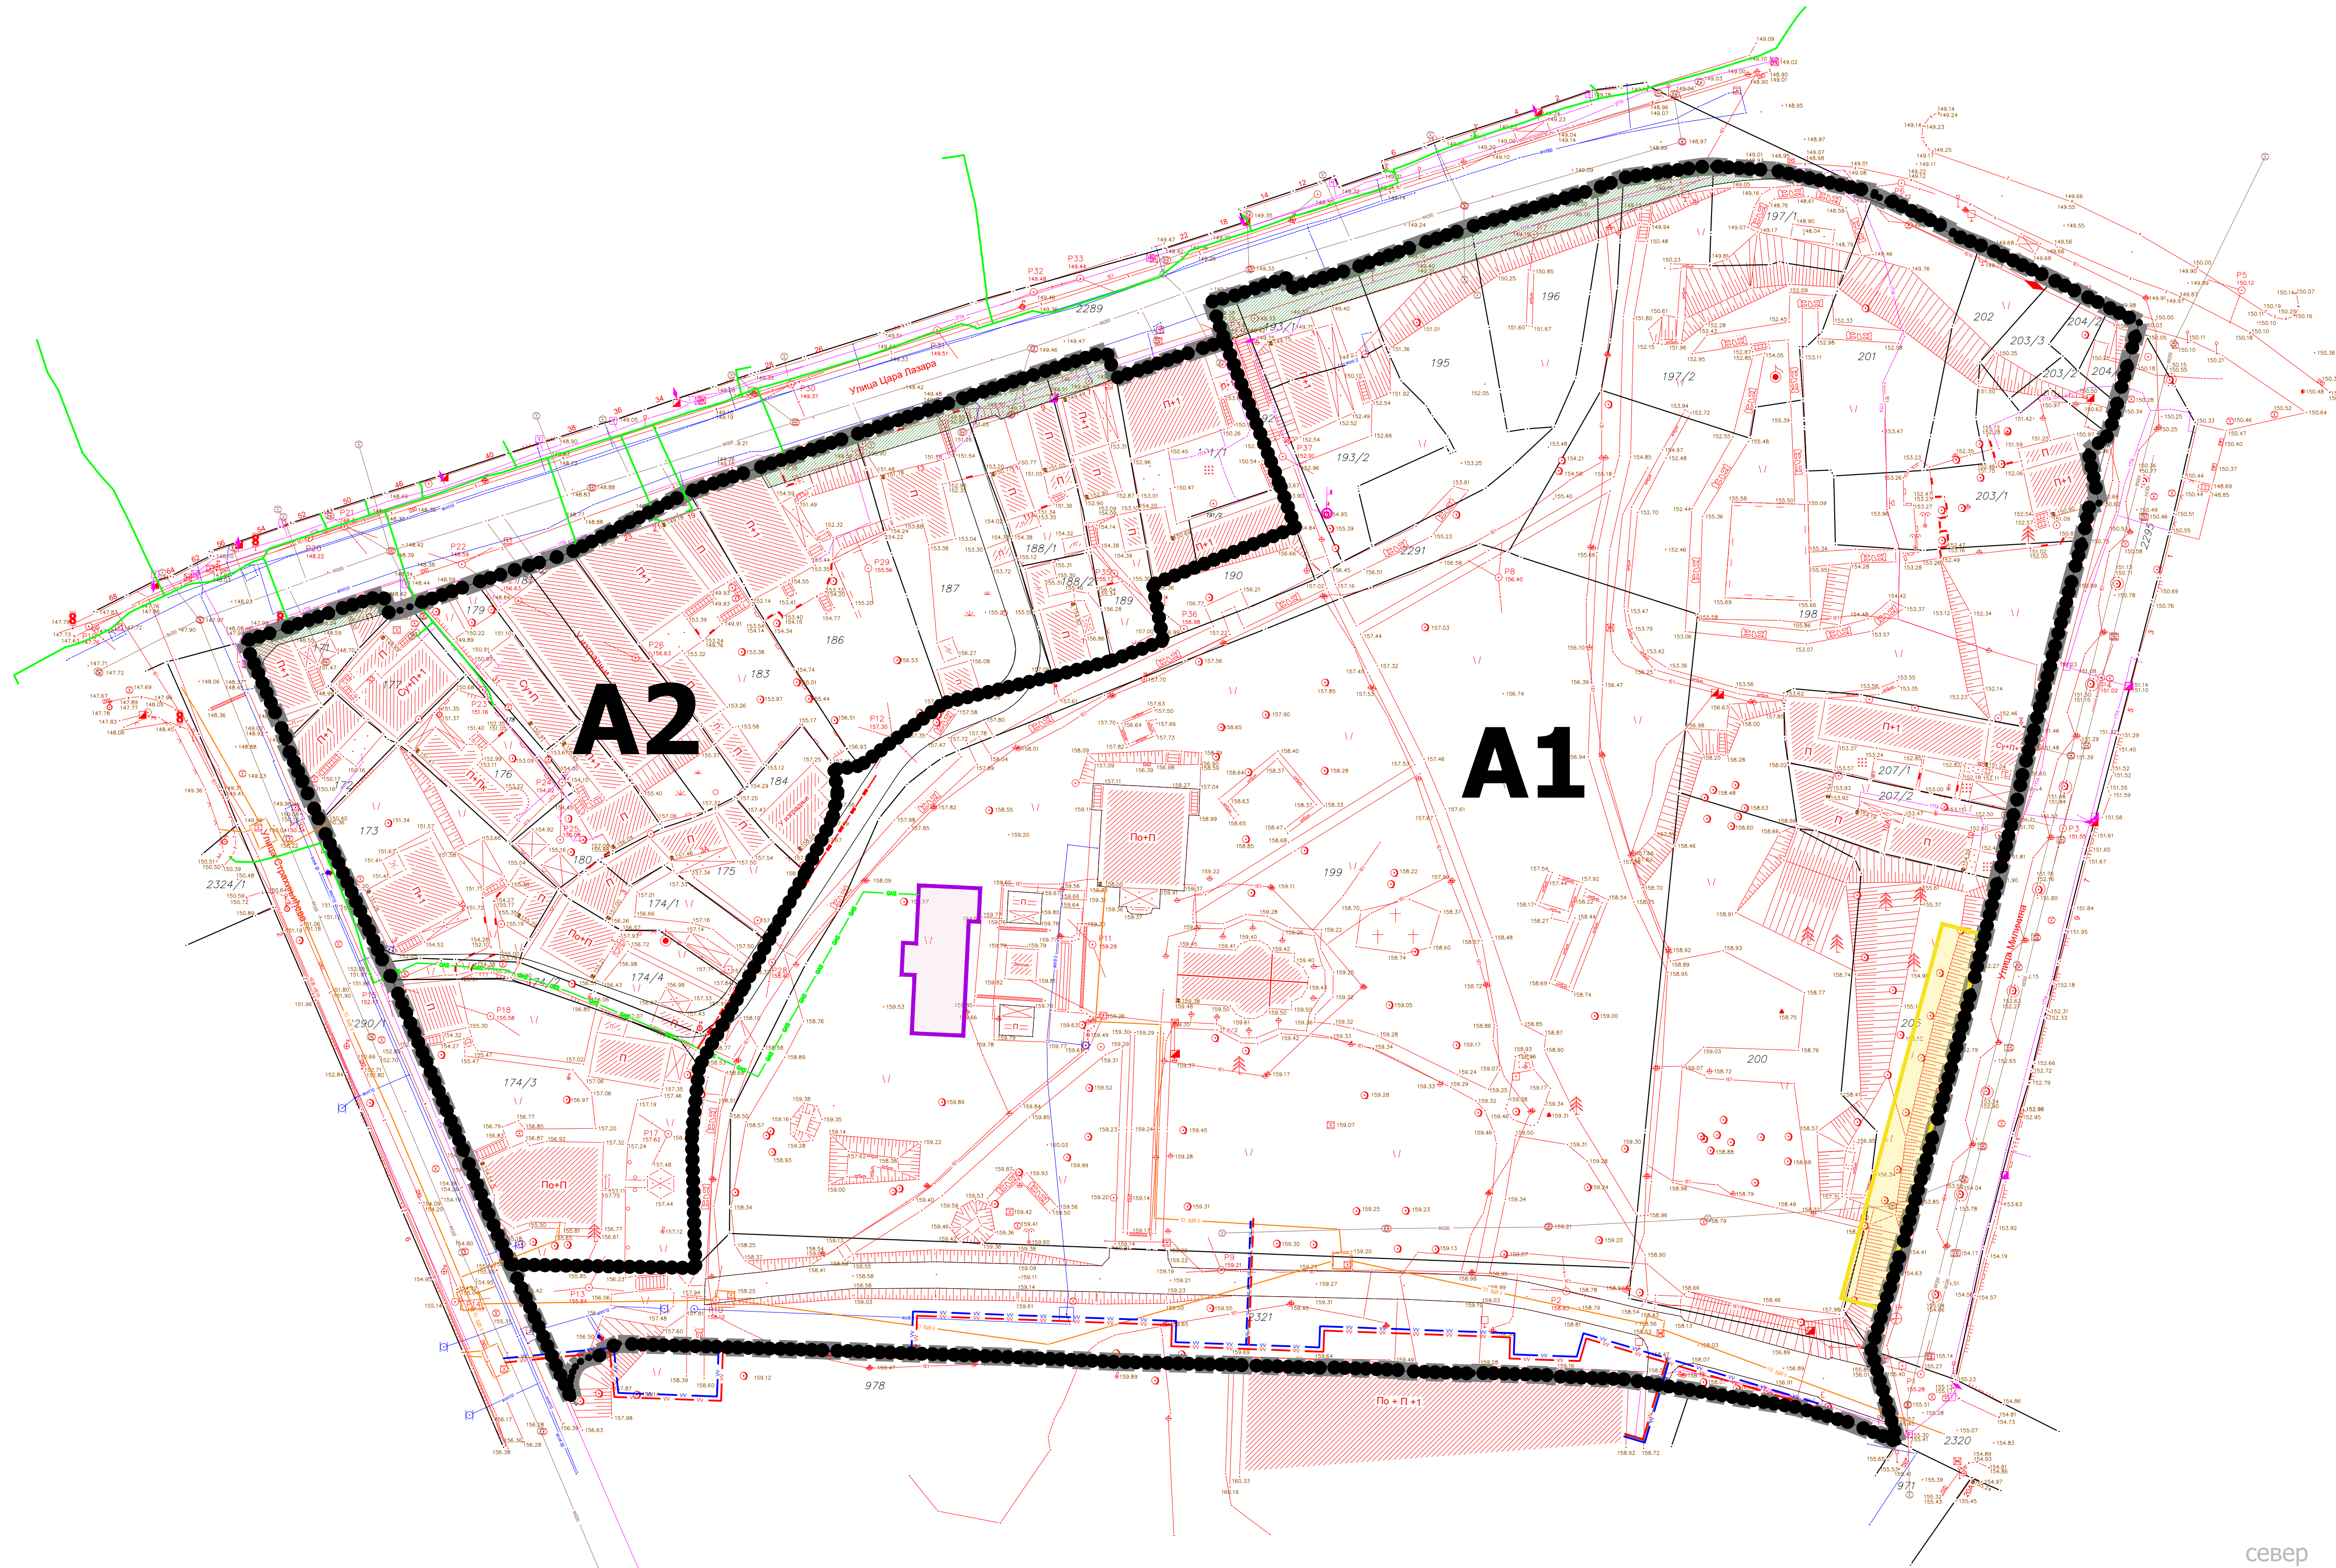

север

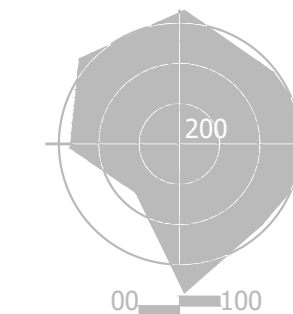

размерник  
0м | 25м

ЈАВНО ПРЕДУЗЕЋЕ ЗА УРБАНИЗАМ И ПРОЈЕКТОВАЊЕ КРУШЕВАЦ

графички прилог:  
**ПЛАН ЕНЕРГОФЛУИДА**

одговорни урбаниста:  
Миодраг Шљивић, дипл.инж.маш.

размера:  
**1 : 500**

док. бр. (вер.):  
**Сл. лист 12/17**

лист:  
**7**



## ИЗМЕНА ПЛАНА ДЕТАЉНЕ РЕГУЛАЦИЈЕ "ЛАЗАРЕВ ГРАД" У КРУШЕВЦУ - ИЗМЕНА БЛОКА "А"

ПОВРШИНА ПОДРУЧЈА ОБУХВАЋЕНОГ ПЛАНОМ - 3ха 33ара 36м<sup>2</sup>

блок А1 - 2ха 49ара 83м<sup>2</sup>

блок А2 - 83ари 53м<sup>2</sup>

### ЛЕГЕНДА

- ■ ■ Граница плана
- ■ ■ А1, А2 ознака урбанистичких блокова
- ● ● ● Граница урбанистичких блокова
- Граница катастарске парцеле
- Фактичко стање
- ИНФРАСТРУКТУРНИ ВОДОВИ**
- постојећа електроенергетска мрежа
- постојећа водоводна мрежа
- постојећа телекомуникациона мрежа

### ЕЛЕКТРОЕНЕРГЕТИКА

- електроенергетска мрежа

### ТЕЛЕКОМУНИКАЦИОНА ИНФРАСТРУКТУРА


- телекомуникациона мрежа

### ЕНЕРГОФЛУИДИ

- постојећа гасоводна мрежа
- новопроектована гасоводна мрежа
- постојећа топлфикациона мрежа
- новопроектована топлфикациона мрежа

### ХИДРОТЕХНИЧКА ИНФРАСТРУКТУРА

- новопланирана атмосферска канализација

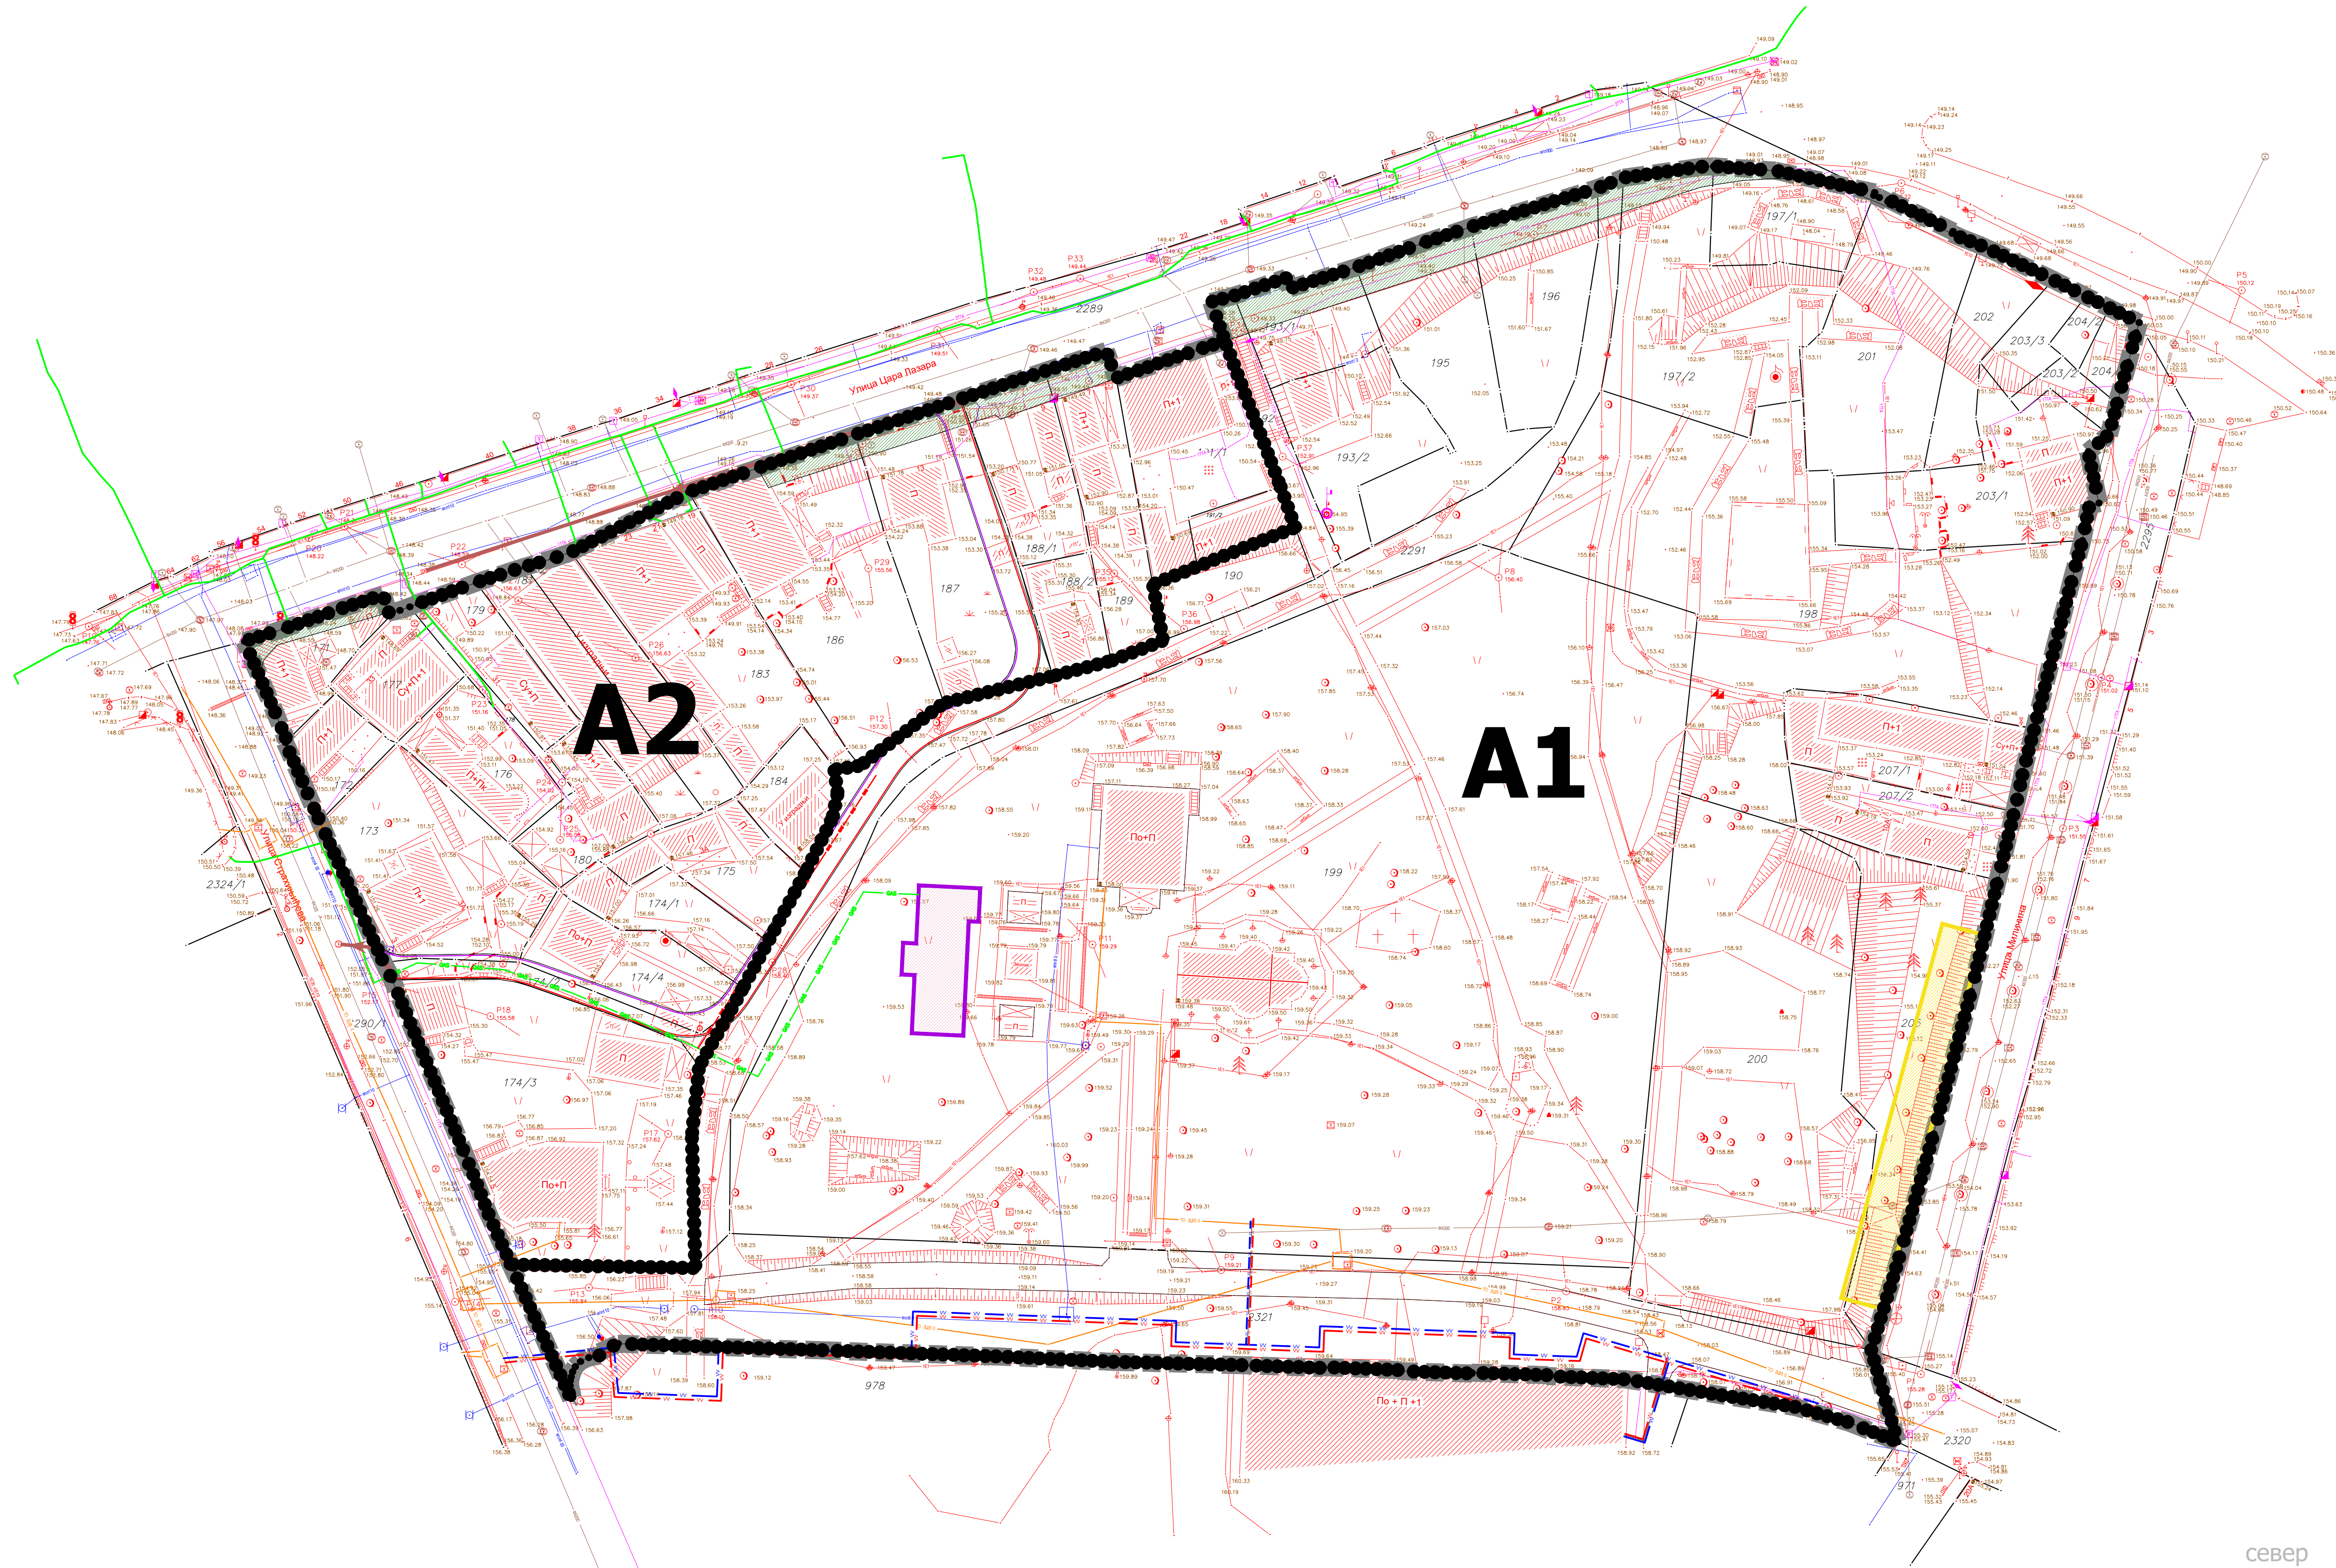

ЈАВНО ПРЕДУЗЕЋЕ ЗА УРБАНИЗАМ И ПРОЈЕКТОВАЊЕ КРУШЕВАЦ

графички прилог:  
**СИНХРОН ПЛАН ИНСТАЛАЦИЈА**

одговорни урбаниста:  
Александар Цекић, дипл.инж.грађ.  
Драгослав Радојевић, дипл.инж.ел.  
Миодраг Шљивић, дипл.инж.маш.

размера: <b>1 : 500</b>	док. бр. (вер.): Сл. лист 12/17	лист: <b>8</b>
----------------------------	------------------------------------	-------------------

