


Република Србија
Град Крушевац, К.О. Крушевац

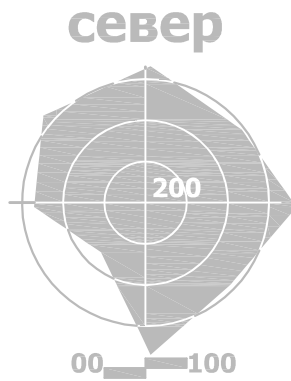

КОМУНАЛНА ИНФРАСТРУКТУРА

- траса водовода
- траса фекалне канализације
- траса електроенергетских водова
- траса телекомуникационе мреже
- траса гасовода

РП КОМПЛЕКСА П.Д."РУБИН"

ПДР СТАМБЕНОГ
КОМПЛЕКСА "РАВЊАК 2"

ПДР СТАМБЕНОГ
КОМПЛЕКСА "РАВЊАК 3А"

ПДР

ИЗМЕНЕ "РАВЊАК 1 Б"

размерник
0м 100м

СКУПШТИНА ГРАДА
КРУШЕВЦА

председник:

ЛЕГЕНДА



-  граница плана детаљне регулације = граница урбанистичке целине А =(граница грађевинског подручја)
-  граница катастарске парцеле
-  фактичко стање
-  граница урбанистичке подцелине
- A** ознака урбанистичке целине
- A1** ознака урбанистичке подцелине

НАМЕНА ПОВРШИНА

-  становање (породично)

ИНФРАСТРУКТУРНИ СИСТЕМИ

САОБРАЋАЈНА ИНФРАСТРУКТУРА

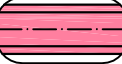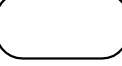-  примарна саобраћајница - Ул.Цара Лазара
-  секундарна саобраћајница
-  саобраћајне површине

**ИЗМЕНЕ ПЛАНА ДЕТАЉНЕ РЕГУЛАЦИЈЕ
СТАМБЕНОГ НАСЕЉА "РАВЊАК 1Б" У КРУШЕВЦУ**

графички прилог:

ПОСТОЈЕЋЕ СТАЊЕ


одговорни урбаниста:

Лидија Богићевећ, дипл.инж.арх. _____
Гордана Недељковић, дипл.инж.арх. _____

размера:
1 : 1000

С.лист града Крушевца:
11/2018

лист:
1

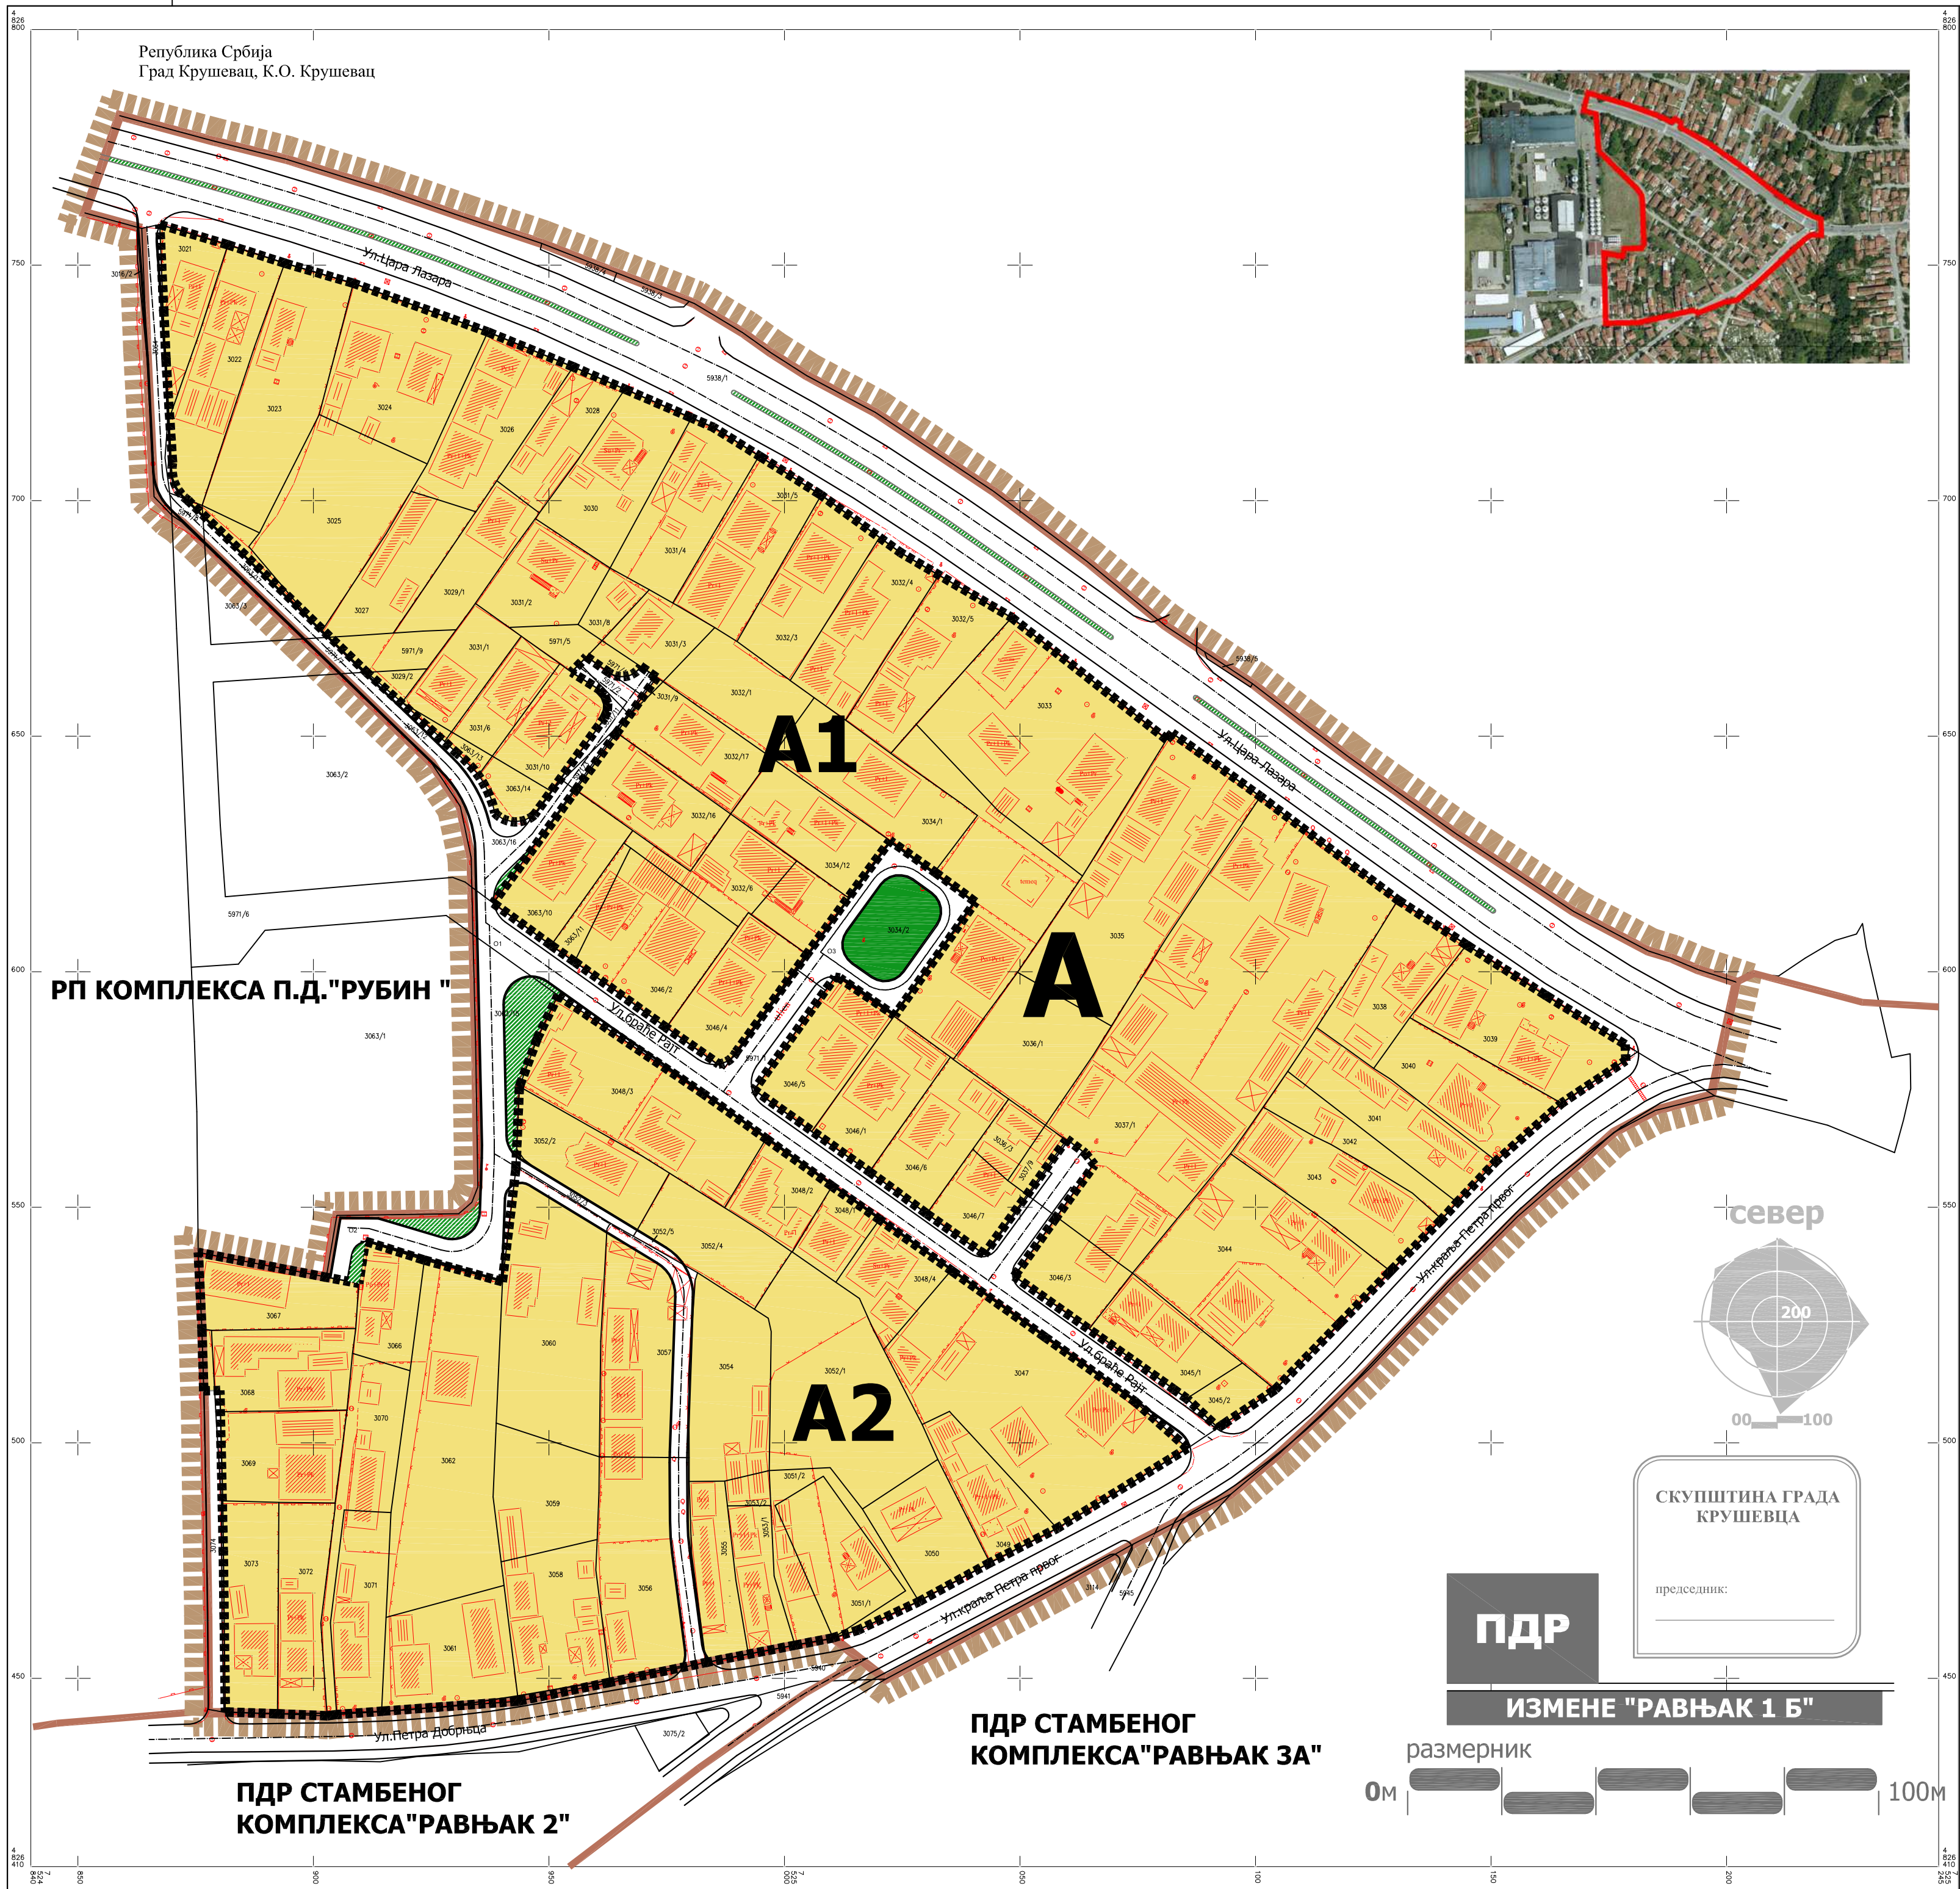

Г Р А Д К Р У Ш Е В А Ц

Република Србија



ЈАВНО ПРЕДУЗЕЋЕ ЗА УРБАНИЗАМ И ПРОЈЕКТОВАЊЕ
Крушевац

ЛЕГЕНДА

граница плана детаљне регулације = граница урбанистичке целине А =(граница грађевинског подручја)

граница катастарске парцеле

фактичко стање

граница урбанистичке подцелине

А ознака урбанистичке целине

А1 ознака урбанистичке подцелине

НАМЕНА ПОВРШИНА

становање (породично)

парк суседства

зеленило (у оквиру јавних саобраћајних површина)

саобраћајне површине

ИЗМЕНЕ ПЛАНА ДЕТАЉНЕ РЕГУЛАЦИЈЕ СТАМБЕНОГ НАСЕЉА "РАВЊАК 1Б" У КРУШЕВЦУ

графички прилог:

ПЛАНИРАНА ДЕТАЉНЕ
НАМЕНЕ ПОВРШИНА

одговорни урбаниста:


Лидија Богићевић, дипл.инж.арх.

Гордана Недељковић, дипл.инж.арх.



размера:
1 : 1000

Сл.лист града Крушевца:
11/2018

лист:
2

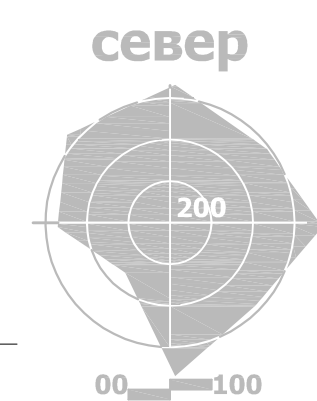

КАРАКТЕРИСТИЧНИ ПОПРЕЧНИ ПРОФИЛИ САОБРАЋАЈНИЦА

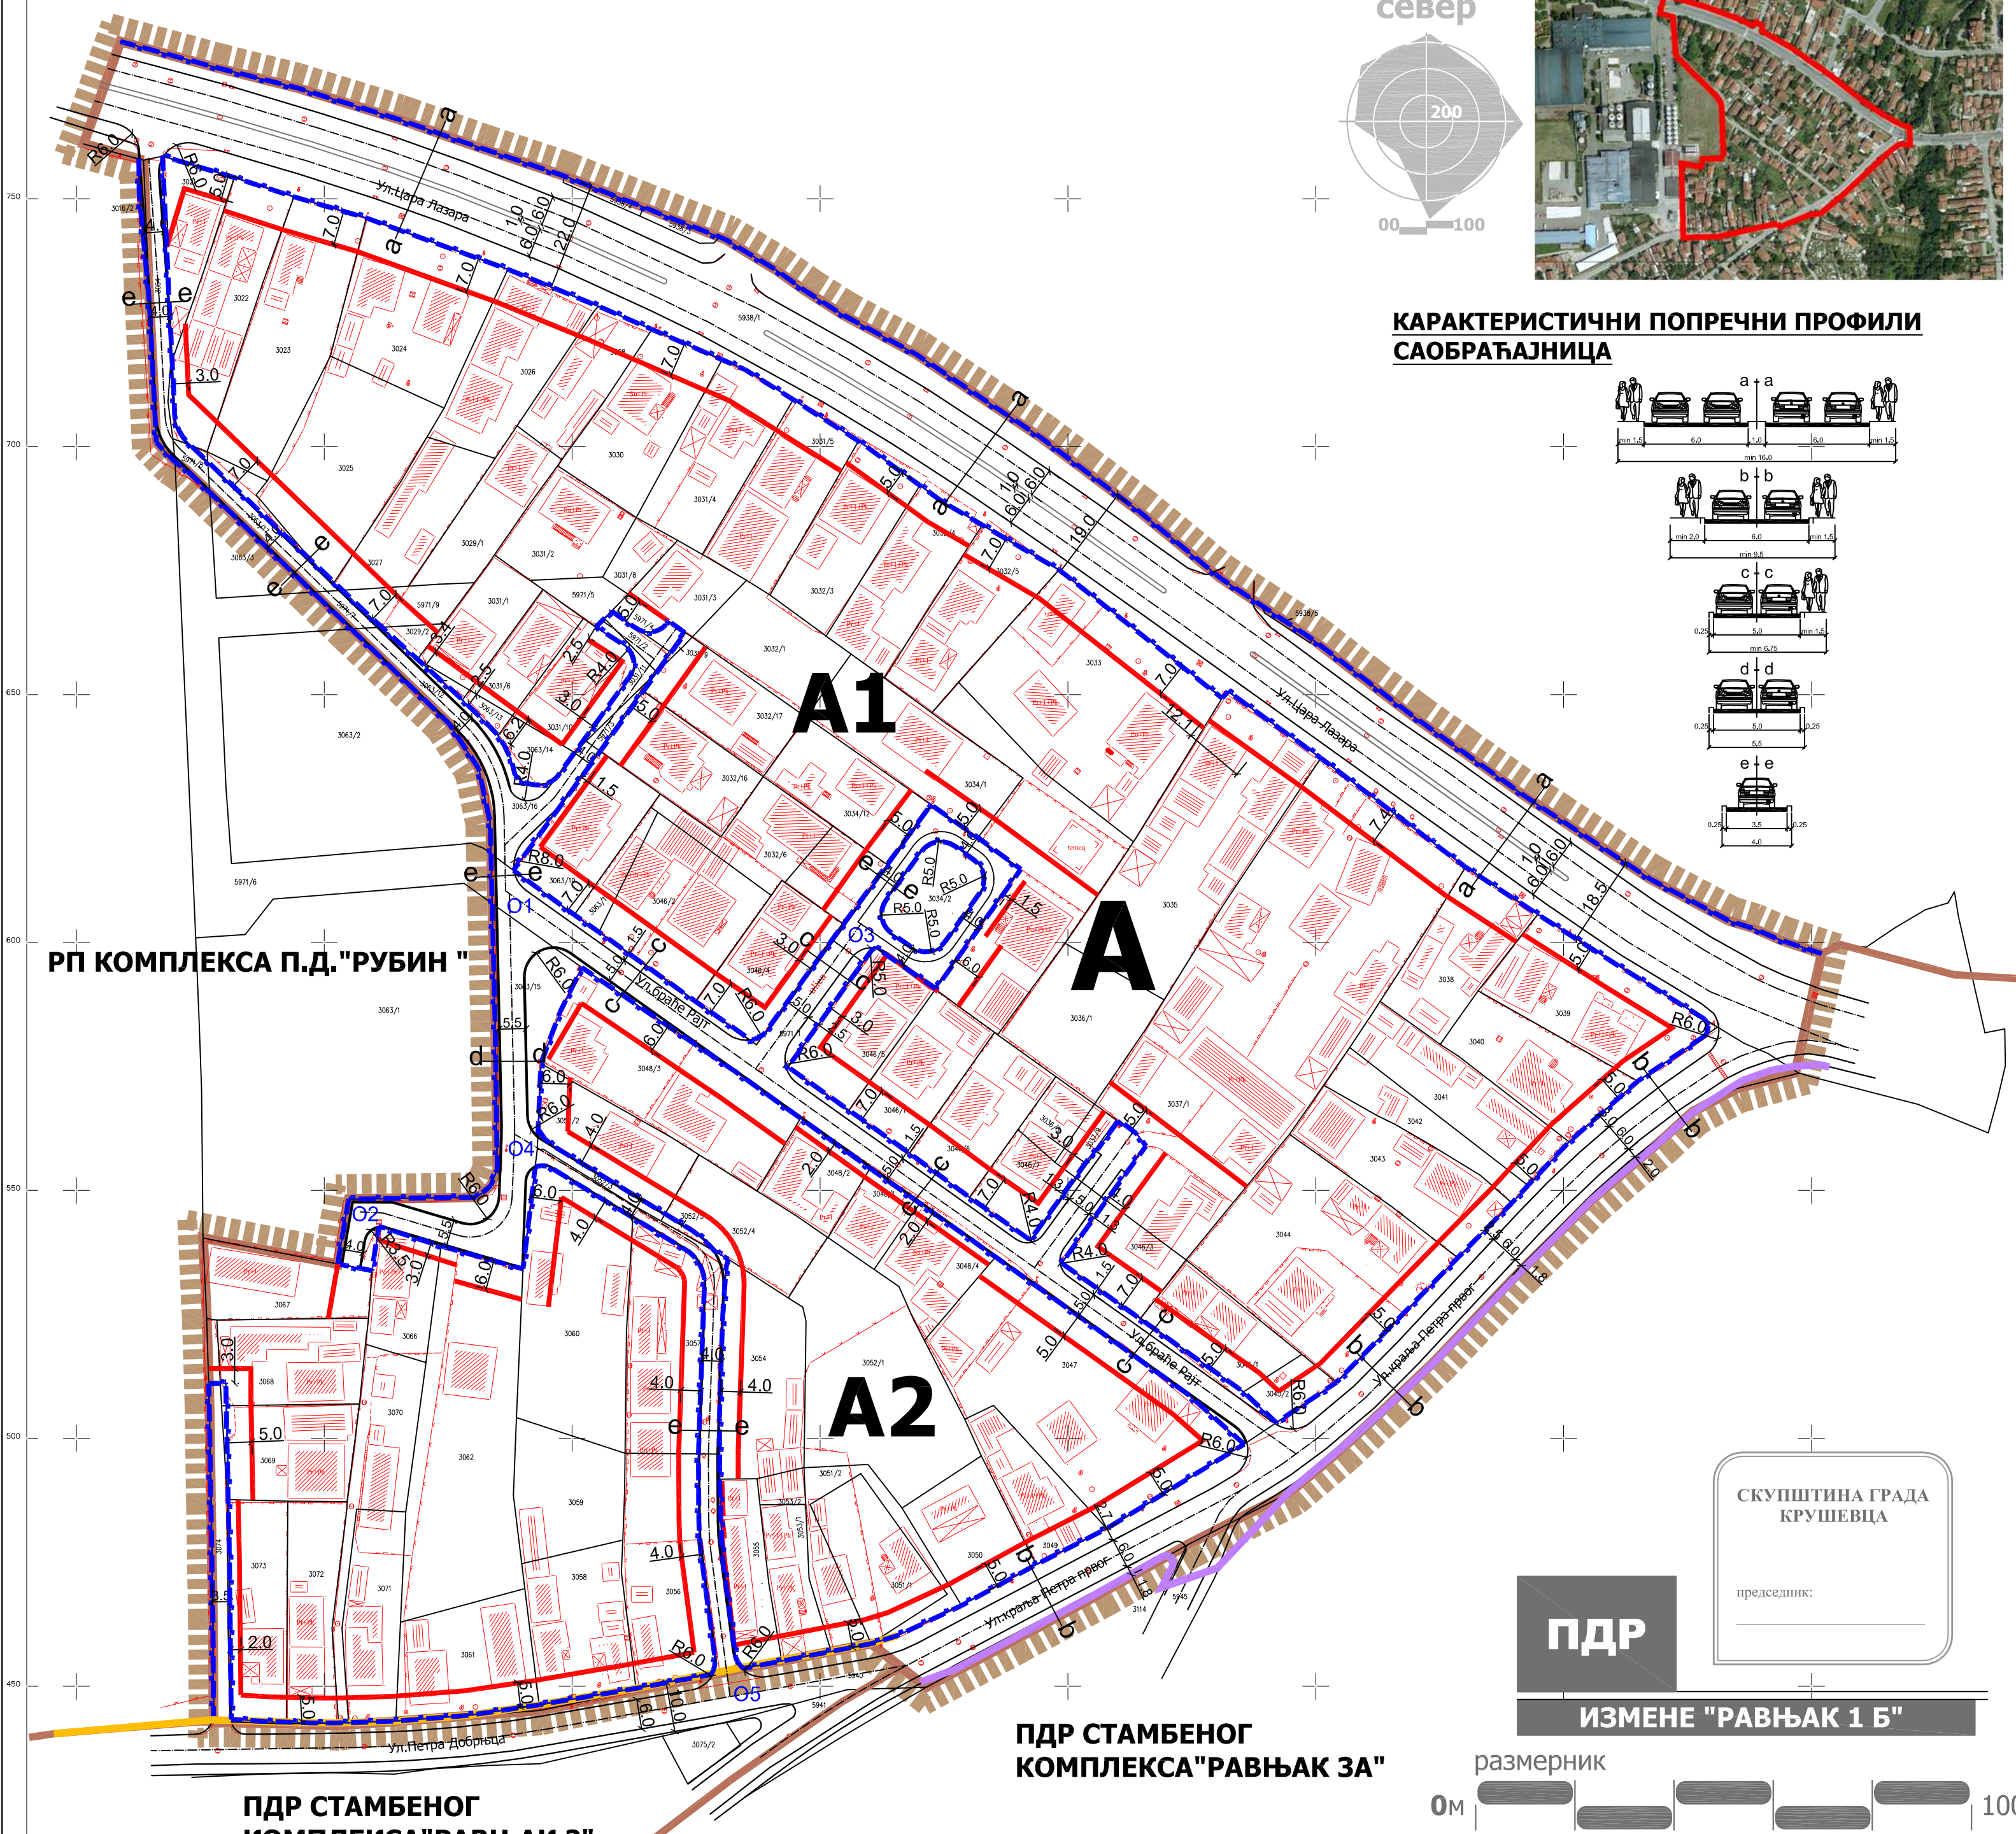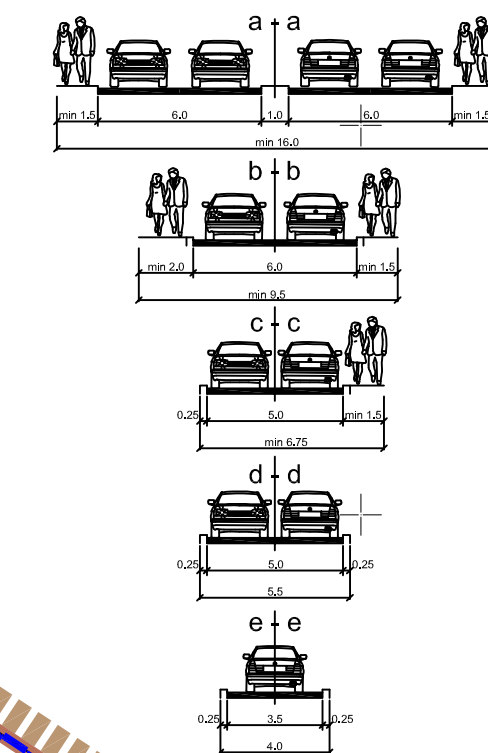

ЛЕГЕНДА

- граница плана детаљне регулације = граница урбанистичке целине А =(граница грађевинског подручја)
- граница катастарске парцеле
- фактичко стање
- регулациона линија
- регулациона линија преузета из ПДР-а стамбеног насеља "Равњак 2"
- регулациона линија преузета из ПДР-а стамбеног насеља "Равњак 3А"
- грађевинска линија
- саобраћајне површине
- нивелационе коте раскрсница
- 0.40%
169.93 подужни падови
- ознаке карактеристичних попречних профила саобраћајница

ИЗМЕНЕ ПЛАНА ДЕТАЉНЕ РЕГУЛАЦИЈЕ СТАМБЕНОГ НАСЕЉА "РАВЊАК 1Б" У КРУШЕВЦУ

графички прилог:

УРБАНИСТИЧКА РЕГУЛАЦИЈА СА САОБРАЋАЈНИМ РЕШЕЊЕМ

одговорни урбаниста:

Лидија Богићевић, дипл.инж.арх. _____
Гордана Недељковић, дипл.инж.арх. _____

сарадник:

Предраг Арсић, дипл.инж.саоб. _____
Милош Шелмић, дипл.инж.саоб. _____

размера:
1 : 1000

Сл.лист града Крушевца:
11/2018

лист:
3

СКУПШТИНА ГРАДА
КРУШЕВЦА


председник: _____

ПДР


ИЗМЕНЕ "РАВЊАК 1 Б"

**ПДР СТАМБЕНОГ
КОМПЛЕКСА "РАВЊАК 3А"**

**ПДР СТАМБЕНОГ
КОМПЛЕКСА "РАВЊАК 2"**

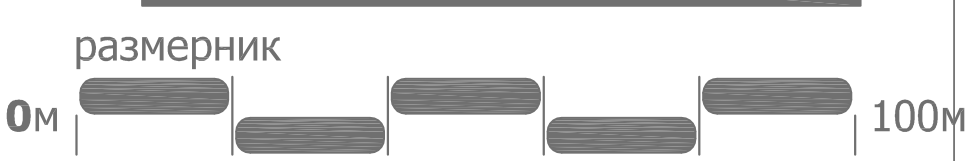

Република Србија
Град Крушевац, К.О. Крушевац

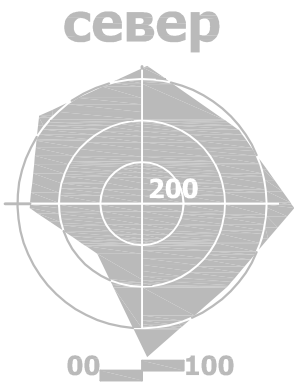

ЛЕГЕНДА

- граница плана детаљне регулације=граница урбанистичке целине А=(граница грађевинског подручја)
- граница катастарске парцеле
- фактичко стање

ПОВРШИНЕ ЈАВНЕ НАМЕНЕ

- јавне саобраћајне површине
- парк суседстав- зеленило на јавним површинама
- зеленило - у оквиру јавних саобраћајних површина

ПОВРШИНЕ ЗА ОСТАЛЕ НАМЕНЕ

- површине опредељене за остале намене

ГРАНИЦЕ

- граница која раздваја површине одређене јавне намене од површина опредељене за друге јавне и остале намене
- граница површина јавне намене преузета из ПДР-а стамбеног насеља "Равњак 2"
- граница површина јавне намене преузета из ПДР-а стамбеног насеља "Равњак 3А"

ИЗМЕНЕ ПЛАНА ДЕТАЉНЕ РЕГУЛАЦИЈЕ
СТАМБЕНОГ НАСЕЉА "РАВЊАК 1Б" У КРУШЕВЦУ

графички прилог:

ПЛАН ПОВРШИНА ЈАВНЕ
И ПОВРШИНА ЗА ОСТАЛЕ НАМЕНЕ


одговорни урбаниста:

Лидија Богићевић, дипл.инж.арх.
Гордана Недељковић, дипл.инж.арх.

размера:
1 : 1000

Сл.лист града Крушевца:
11/2018

лист:
5

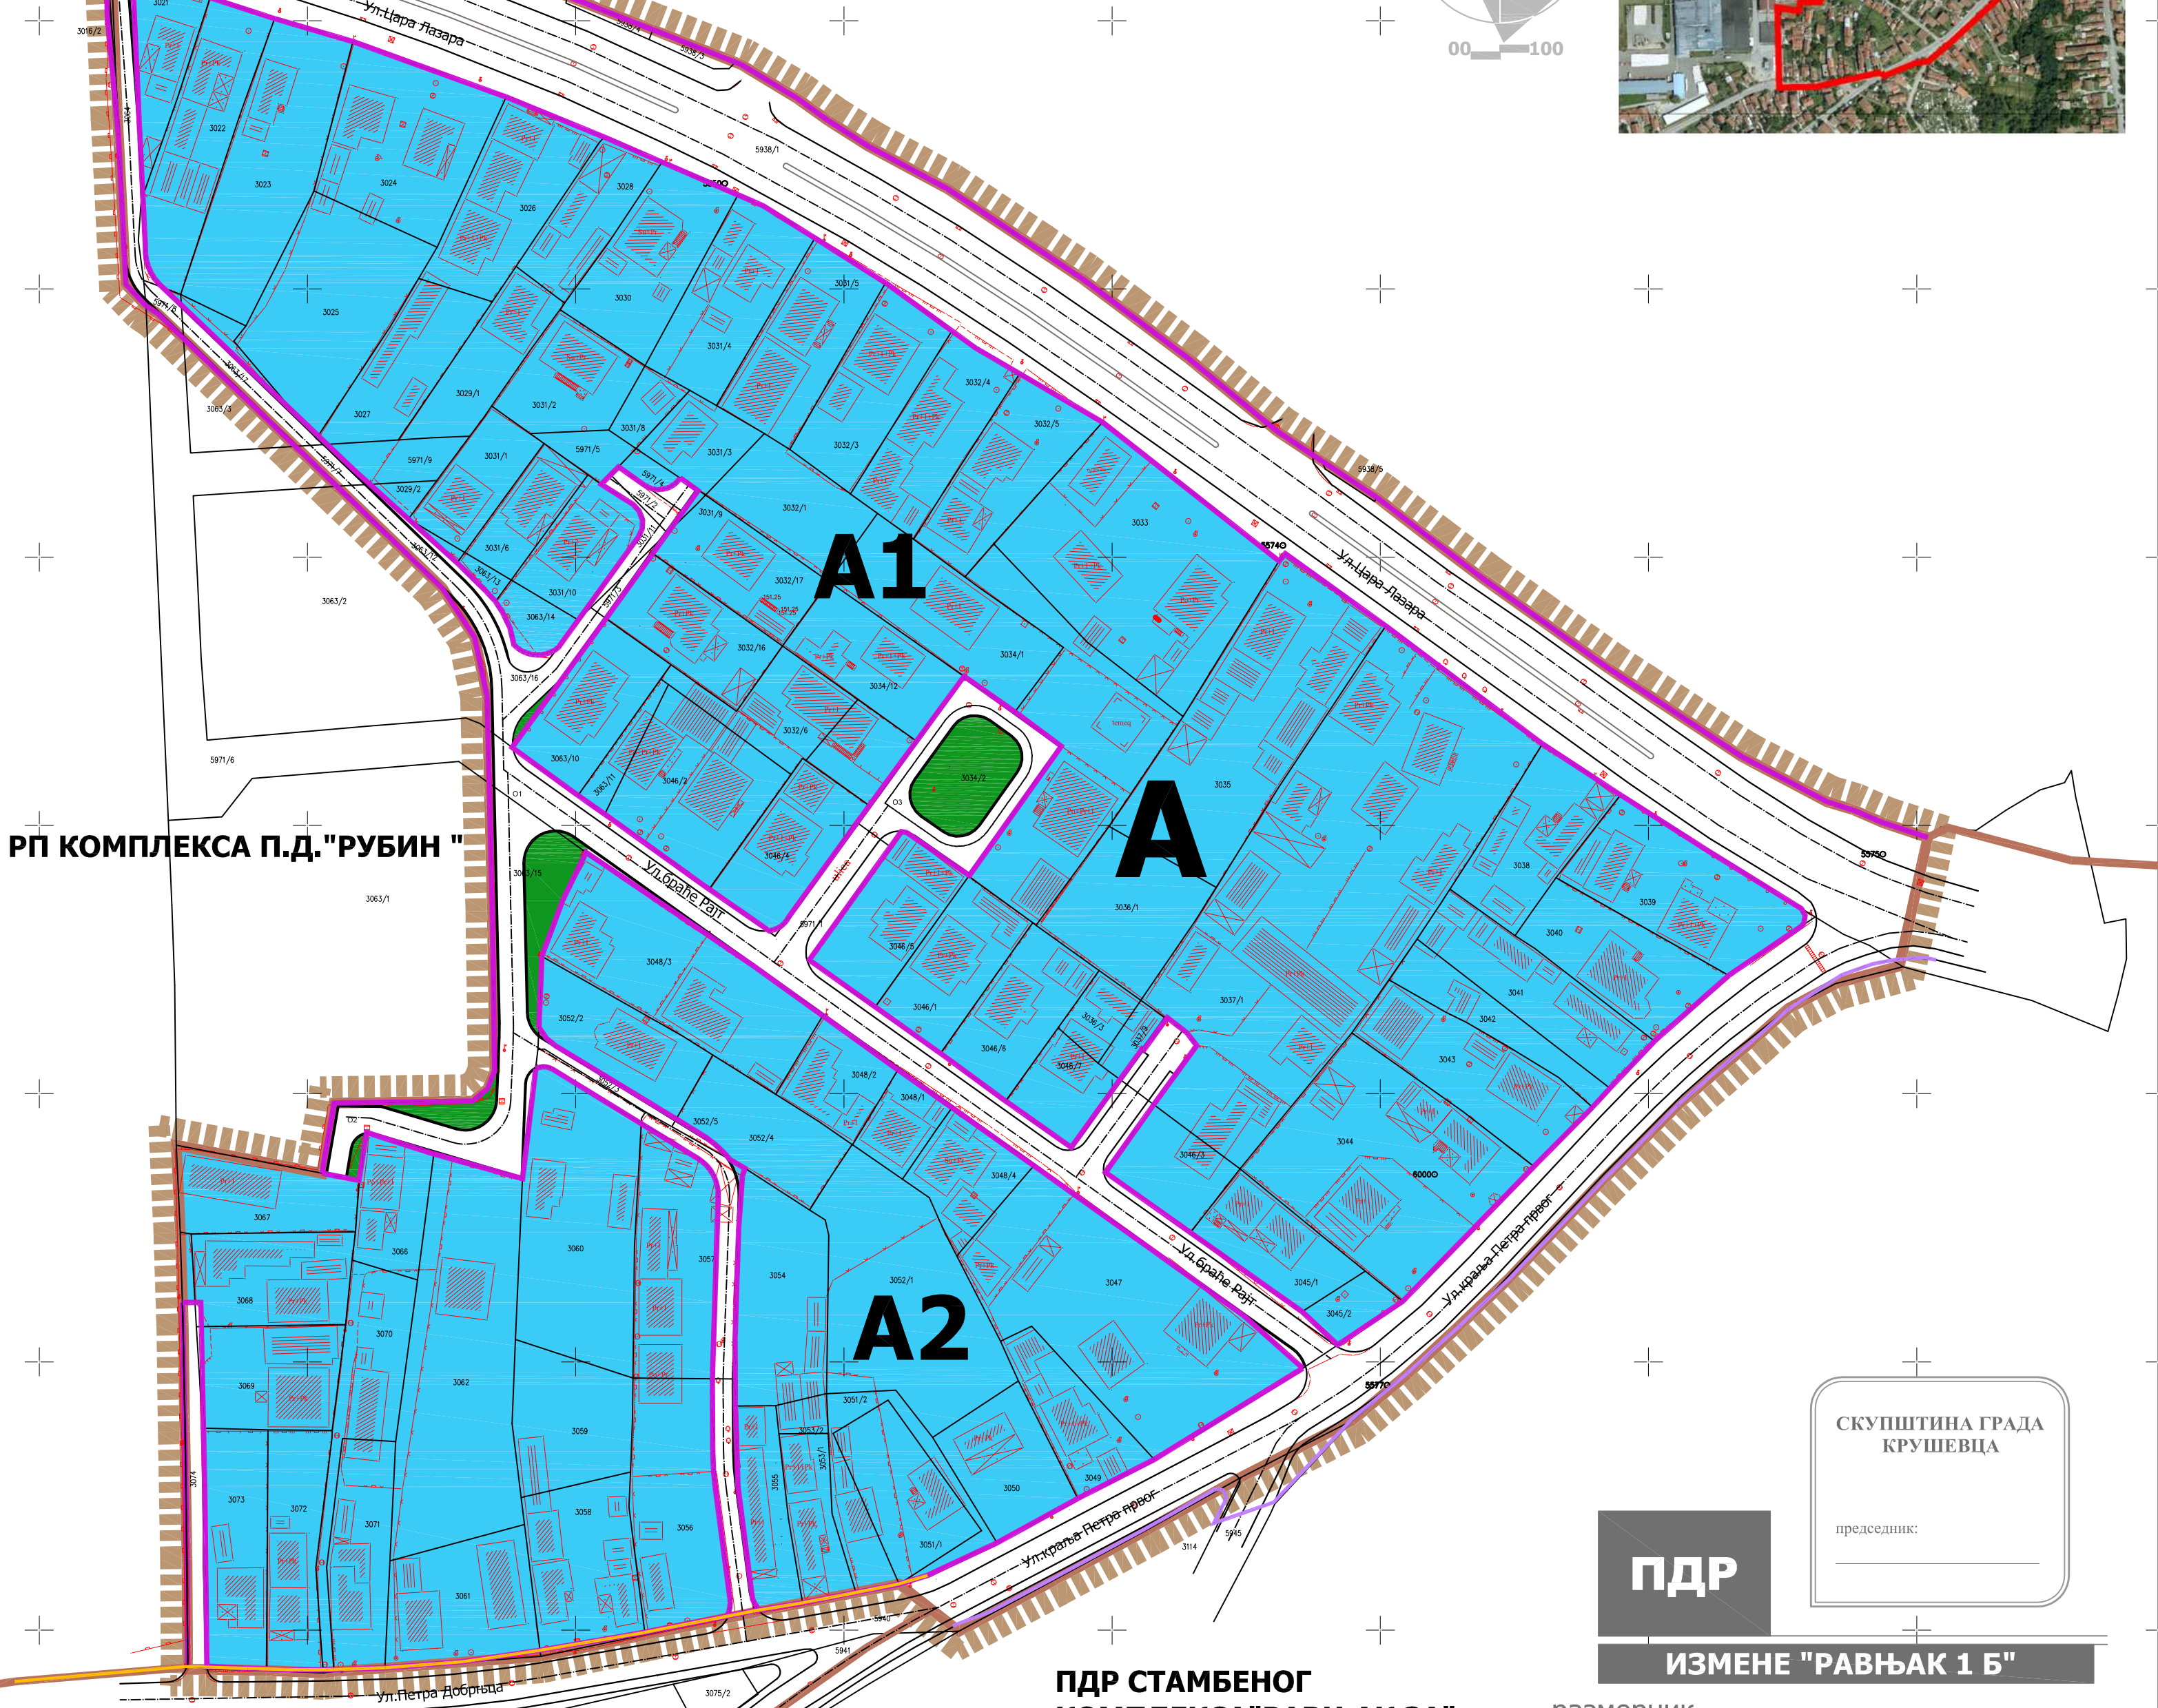

РП КОМПЛЕКСА П.Д."РУБИН "

ПДР СТАМБЕНОГ
КОМПЛЕКСА"РАВЊАК 2"

ПДР СТАМБЕНОГ
КОМПЛЕКСА"РАВЊАК 3А"

ПДР

ИЗМЕНЕ "РАВЊАК 1 Б"

размерник

0м 100м

СКУПШТИНА ГРАДА
КРУШЕВЦА

председник:

ЛЕГЕНДА

- граница катастарске парцеле
 — фактичко стање
 — број новоформиране грађ. парцеле јавне намене
 — граница површине јавне намене
 — граница површине јавне намене -преузета из ПДР-а "Равњак 3А"
 — граница површине јавне намене -преузета из ПДР-а "Равњак 2"

- 1;2;3... координате новопроектованих тачака
- 1;2;3... катастарске тачке које задржавају координате
- 1;2;3... координате новопроектованих тачака - за пренос границе површине јавне намене преузете из ПДР-а "Равњак 3А"
- 1;2;3... катастарске тачке које задржавају координате- преузете из ПДР-а "Равњак 3А"
- 1;2;3... координате новопроектованих тачака - за пренос границе површине јавне намене преузете из ПДР-а "Равњак 2"
- 1;2;3... катастарске тачке које задржавају координате- преузете из ПДР-а "Равњак 2"

ИЗМЕНЕ ПЛАНА ДЕТАЉНЕ РЕГУЛАЦИЈЕ СТАМБЕНОГ НАСЕЉА "РАВЊАК 1Б" У КРУШЕВЦУ

графички прилог:

АНАЛИТИЧКО-ГЕОДЕТСКИ ЕЛЕМЕНТИ ЗА ПРЕНОС

одговорни урбаниста:

Лидија Богићевић, дипл.инж.арх. _____

Гордана Недељковић, дипл.инж.арх.

израда: "ГЕОУРБАН" ДОО


директор:
Милица Дивац, мастер геод.инж. _____


стручна обрада:
Небојша Жујић, геод.арх.

размера:
1 : 1000



Сл.лист града Крушевца:
11/2018

ЛИСТ:
6

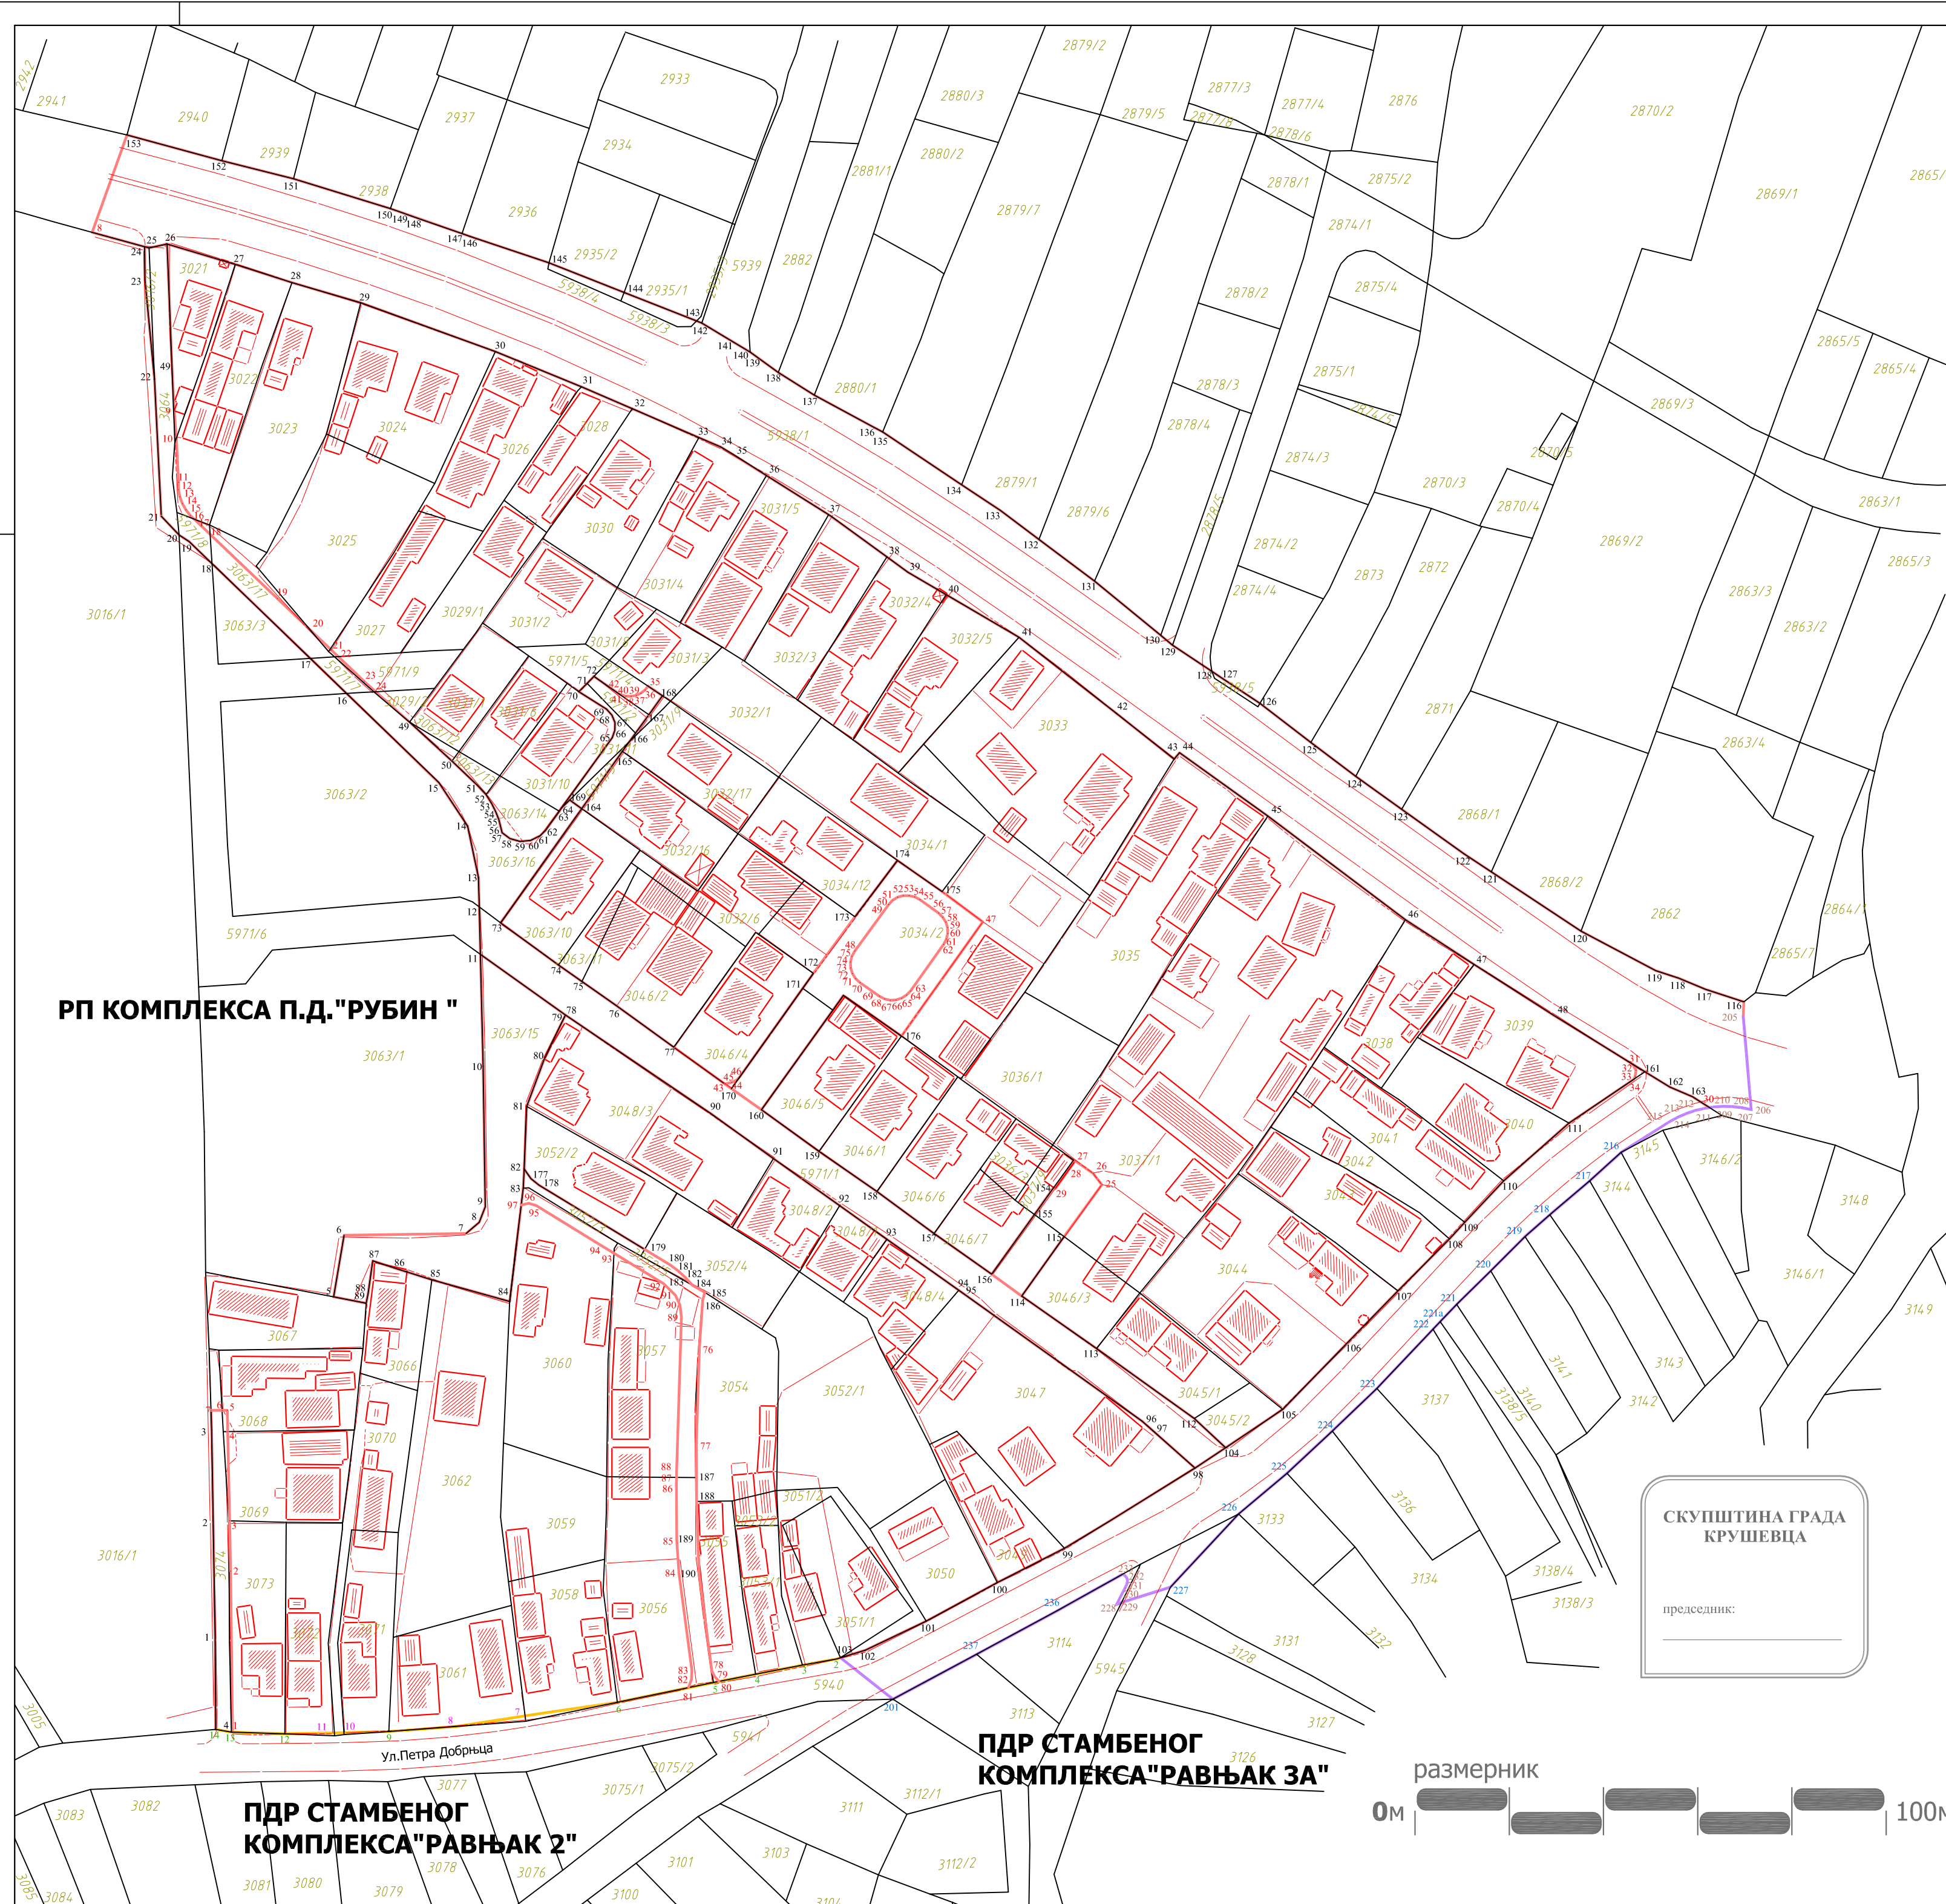

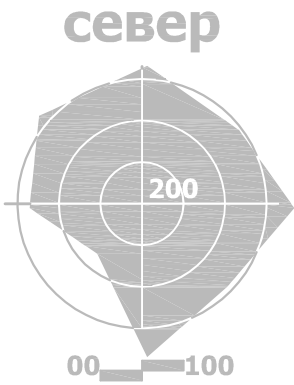

ЛЕГЕНДА

 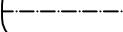-  граница плана детаљне регулације= граница урбанистичке целине А = (граница грађевинског подручја)
-  граница катастарске парцеле
-  фактичко стање
- A** ознака урбанистичке целине
- A1** ознака урбанистичке подцелине
-  саобраћајне површине

ХИДРОТЕХНИЧКА ИНФРАСТРУКТУРА

-  постојећа водоводна мрежа
-  постојећа канализација отпадних вода
-  постојећа атмосферска канализација
-  планирана водоводна мрежа
-  планирана канализација отпадних вода
-  планирана атмосферска канализација
-  планирани хидрант

**ИЗМЕНЕ ПЛАНА ДЕТАЉНЕ РЕГУЛАЦИЈЕ
СТАМБЕНОГ НАСЕЉА "РАВЊАК 1Б" У КРУШЕВЦУ**

графички прилог:

**ПЛАН
ХИДРОТЕХНИЧКЕ ИНФРАСТРУКТУРЕ**

одговорни урбаниста инфраструктуре:

Славица Николић, дипл.инж.грађ. _____

размера:
1 : 1000

Сл.лист града Крушевца:
11/2018

лист:
7

РП КОМПЛЕКСА П.Д."РУБИН "

ПДР СТАМБЕНОГ
КОМПЛЕКСА"РАВЊАК 2"

ПДР СТАМБЕНОГ
КОМПЛЕКСА"РАВЊАК 3А"

ПДР


ИЗМЕНЕ "РАВЊАК 1 Б"

размерник


0м  100м

СКУПШТИНА ГРАДА
КРУШЕВЦА

председник:

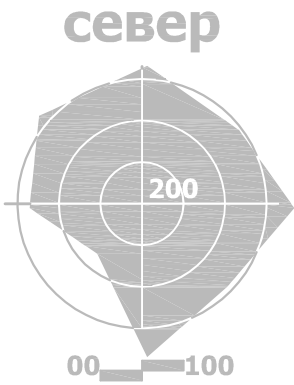

ЛЕГЕНДА

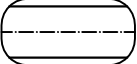-  граница плана детаљне регулације=граница урбанистичке целина А=(граница грађевинског подручја)
-  граница катастарске парцеле
-  фактичко стање
- А** ознака урбанистичке целине
-  саобраћајне површине

ЕЛЕКТРОЕНЕРГЕТИКА И ТК МРЕЖА

-  електроенергетска мрежа
-  ТК мрежа

ИЗМЕНЕ ПЛАНА ДЕТАЉНЕ РЕГУЛАЦИЈЕ
СТАМБЕНОГ НАСЕЉА "РАВЊАК 1Б" У КРУШЕВЦУ

графички прилог:

ЕЛЕКТРОЕНЕРГЕТИКА И ТК МРЕЖА

одговорни урбаниста инфраструктуре:

Драгослав Ж. Радојевић', дипл.ел.инж. _____

размера:
1 : 1000

Сл.лист града Крушевца:
11/2018

лист:
8

ПДР


ИЗМЕНЕ "РАВЊАК 1 Б"

размерник


0м  100м

СКУПШТИНА ГРАДА
КРУШЕВЦА

председник:

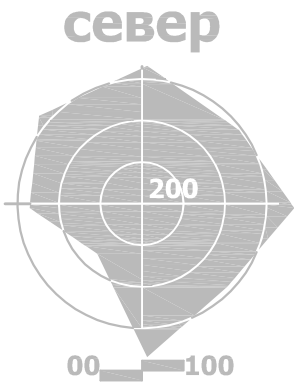

ЛЕГЕНДА

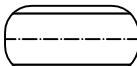-  граница плана детаљне регулације= граница урбанистичке целине А=(граница грађевинског подручја)
-  граница катастарске парцеле
-  фактичко стање
- A** ознака урбанистичке целине
- A1** ознака урбанистичке подцелине
-  саобраћајне површине

ГАСНА ИНФРАСТРУКТУРА

-  постојећи гасовод Ø125x11,4 mm
-  постојећи гасовод Ø63x5,8 mm
-  постојећи гасовод Ø40x3,7 mm
-  планирани гасовод

**ИЗМЕНЕ ПЛАНА ДЕТАЉНЕ РЕГУЛАЦИЈЕ
СТАМБЕНОГ НАСЕЉА "РАВЊАК 1Б" У КРУШЕВЦУ**

графички прилог:

ПЛАН ЕНЕРГОФЛУИДА

одговорни урбаниста:


Миодраг Шљивић, дипл. инж. маш. _____

сарадник:
Дејан Марковић, дипл. инж. маш. _____

размера:
1 : 1000

Сл.лист града Крушевца:
11/2018

лист:
9

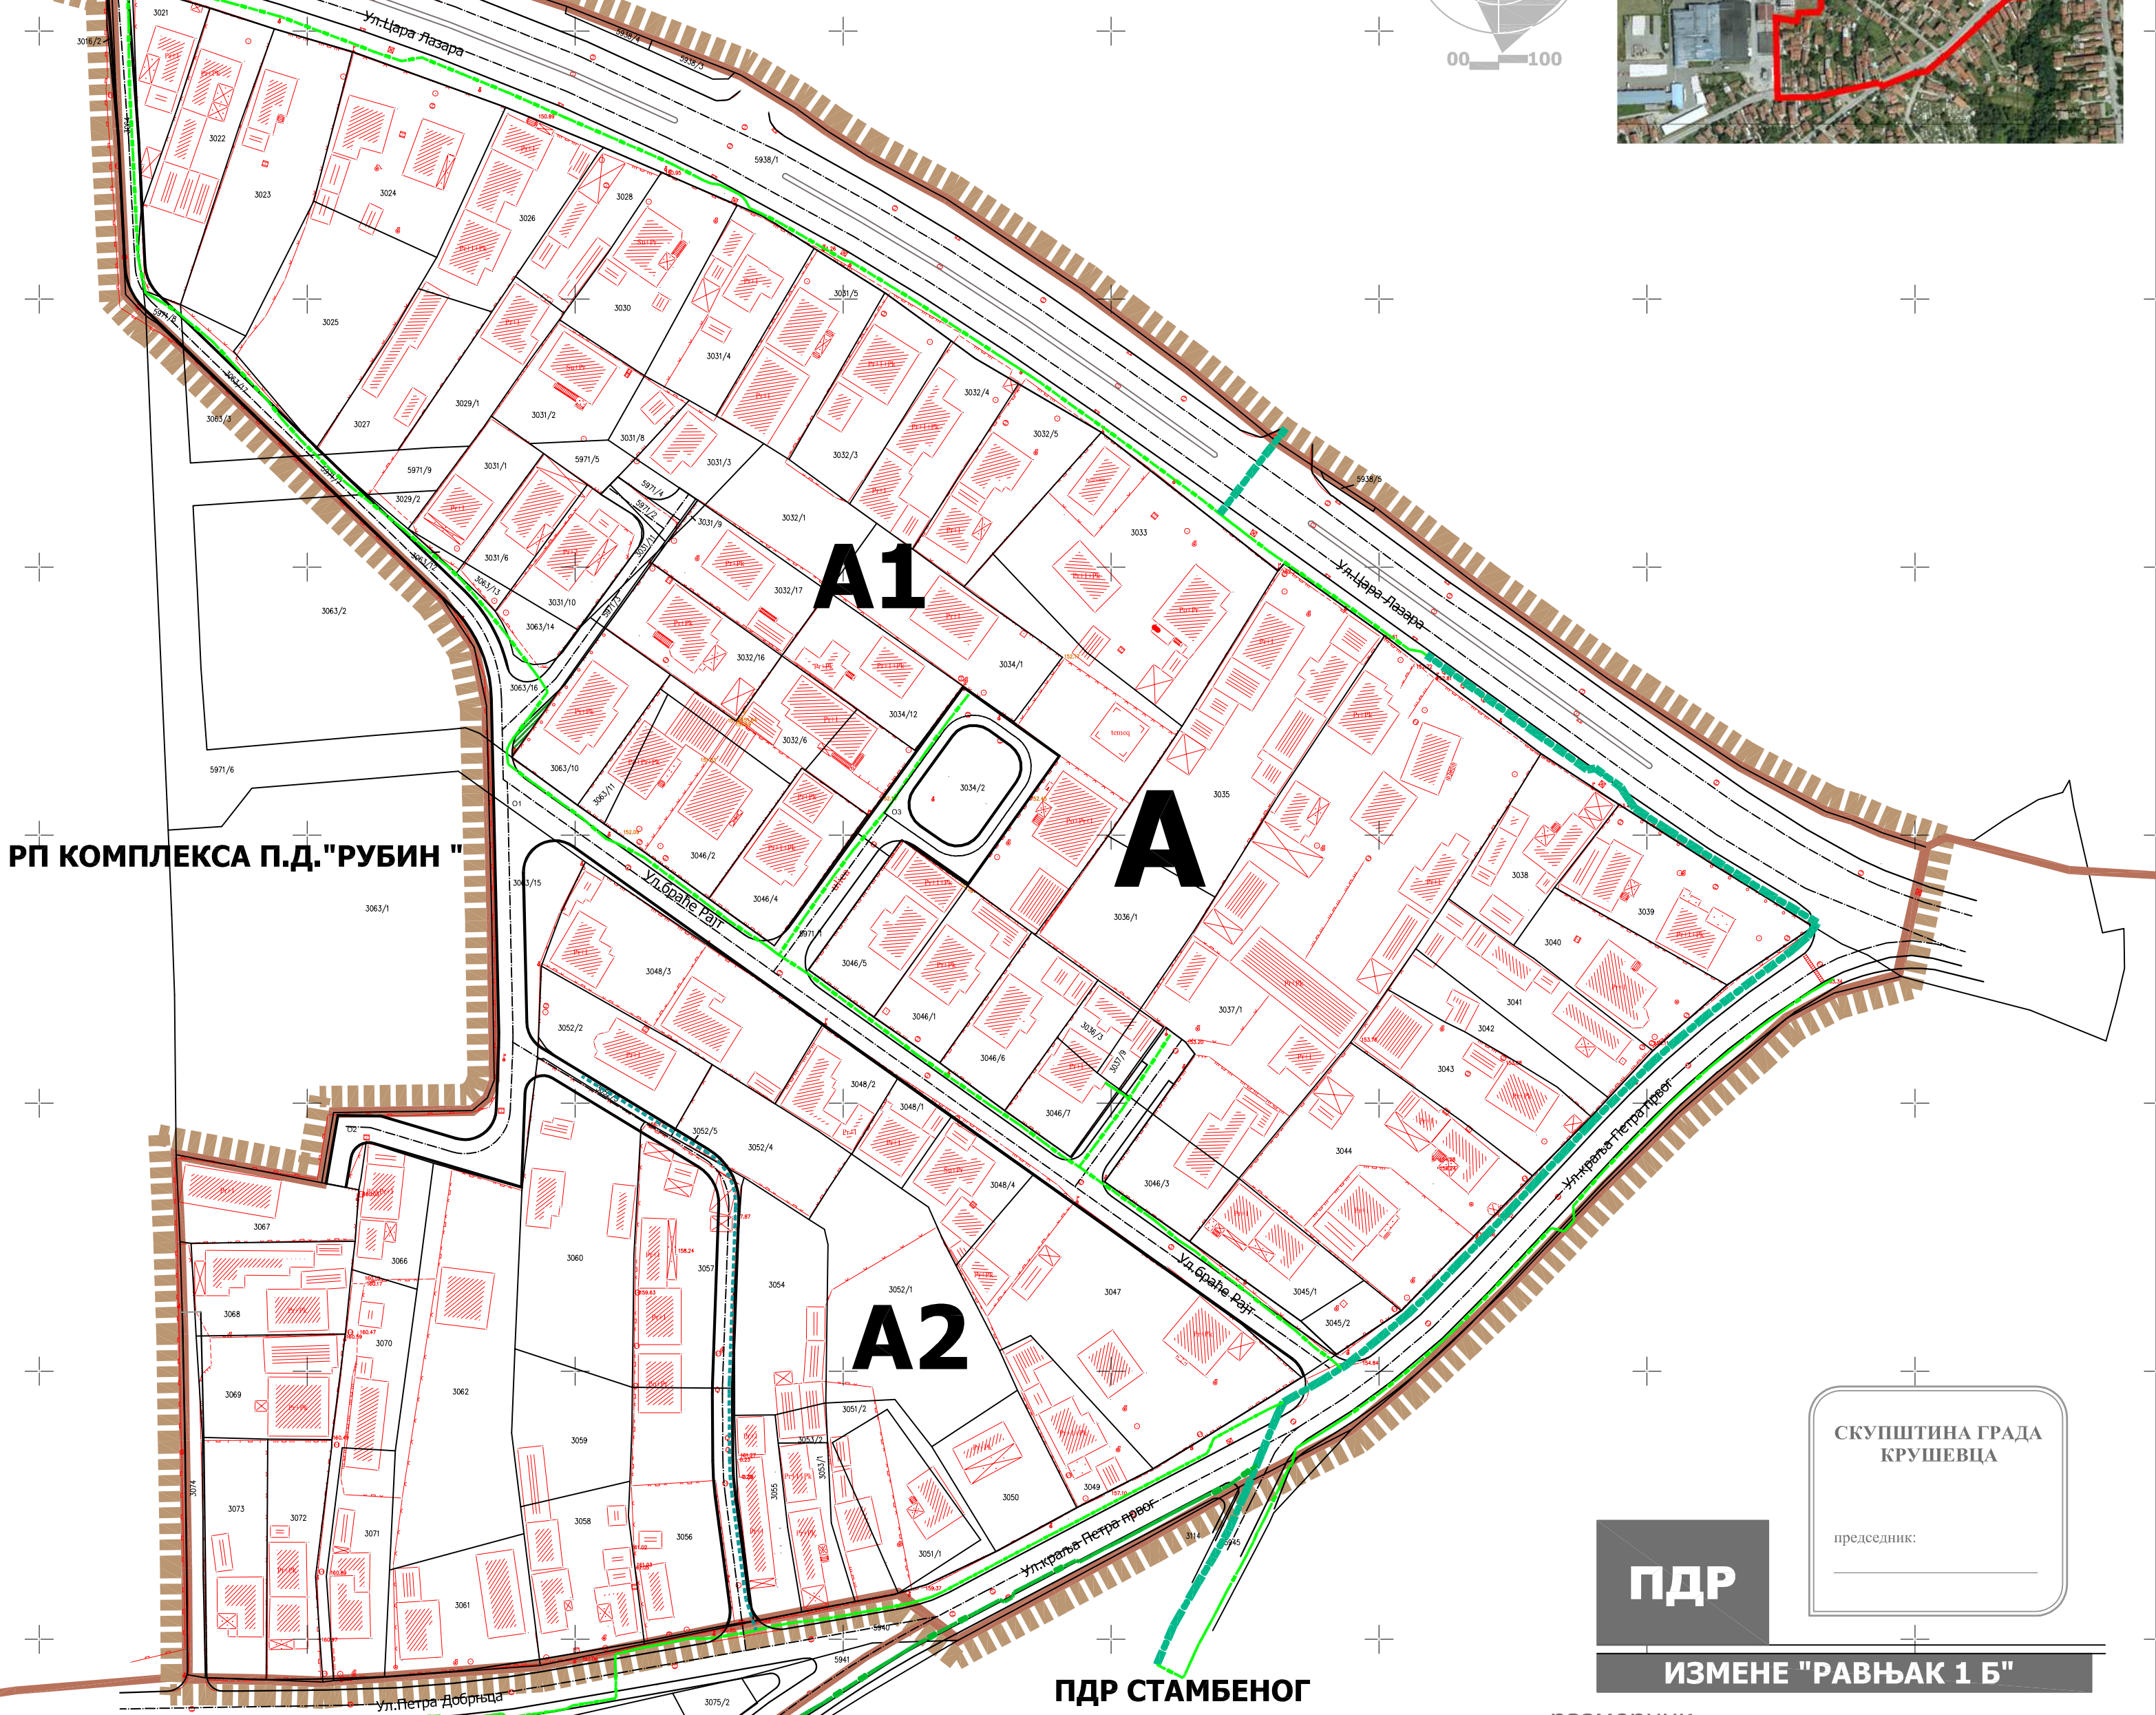

СКУПШТИНА ГРАДА
КРУШЕВЦА

председник: _____

ПДР

ИЗМЕНЕ "РАВЊАК 1 Б"

**ПДР СТАМБЕНОГ
КОМПЛЕКСА "РАВЊАК 3А"**

размерник

0м  100м

**ПДР СТАМБЕНОГ
КОМПЛЕКСА "РАВЊАК 2"**