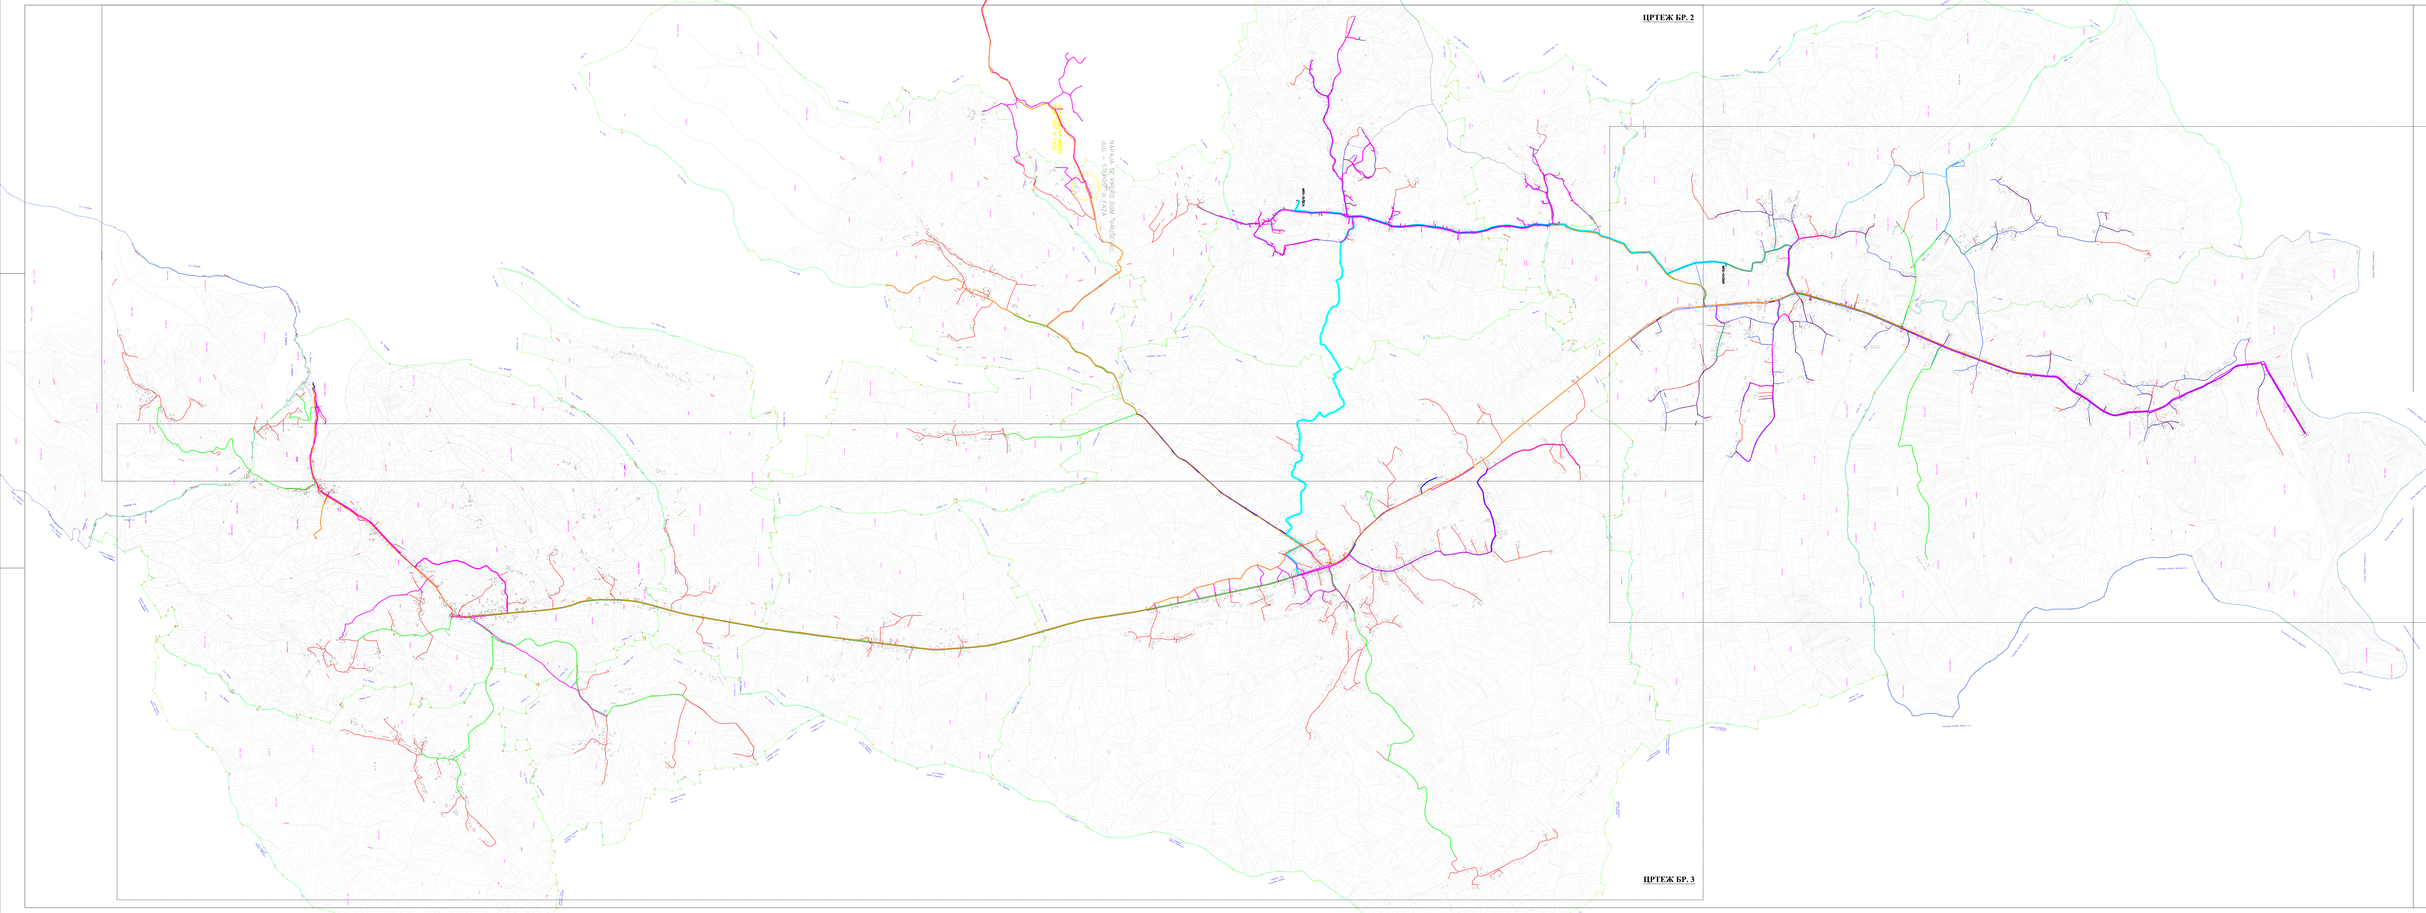

ГРАД КРУШЕВАЦ

ИЗМЕНА ПЛАНА ДЕТАЉНЕ РЕГУЛАЦИЈЕ ИНФРАСТРУКТУРНИХ ОБЈЕКАТА (РАЗВОДНИ ГАСОВОД, МРС И ДИСТРИБУТИВНА ГАСОВОДНА МРЕЖА ОД РТГ"ЗУТОВ СТОЈ" ДО КУЋНИХ МЕРНО РЕГУЛАЦИОНИХ СЕТОВА СЛИВА РИБАРСКЕ РЕКЕ

ЛЕГЕНДА

- цевовод d40
- цевовод d63
- цевовод d90
- цевовод d125
- цевовод d225

ЗАВОД ПРЕДЕОНА ЗА ИНВЕСТИЦИОНО И ПРОЈЕКТОВАЊЕ КРУШЕВАЦ

Графички пројекат

ТРАСЕ ДГМ ОДМРС-а "Каонче" и "Сушица"
на катастарско топографској подлози - са геодетским пројектом

Одговорни пројектант

Мирјана Шошић,
дипл.инж.пејз.

Руководилац пројекта

Душан Марковић,
дипл.инж.пејз.

Размера	Лист	Број
1:10 000	ИПДР.1	5.2