




ЛЕГЕНДА

- ГРАНИЦА ПЛАНА
- СТАНОВАЊЕ
- САОБРАЋАЈНЕ ПОВРШИНЕ
- НЕИЗГРАЂЕНЕ ПОВРШИНЕ
- Електро енергетски водови
- Водовод
- Фекална канализација
- Топловод



ГРАД КРУШЕВАЦ

ПЛАН ДЕТАЉНЕ РЕГУЛАЦИЈЕ "ТРГ КОСТУРНИЦА" ИЗМЕНЕ ЦЕЛИНЕ Б-ПОТЦЕЛИНА БЗ У КРУШЕВЦУ

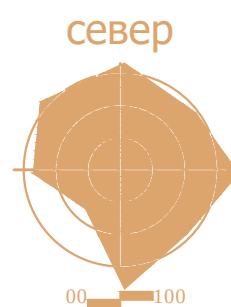

ОБЕРАВА

Председник Комисије за планове

Орган надлежан за послове
урбанистичког планирања



ЈАВНО ПРЕДУЗЕЋЕ ЗА УРБАНИЗАМ И ПРОЈЕКТОВАЊЕ
Крушевац

графички прилог:

ПОСТОЈЕЋА НАМЕНА ПОВРШИНА

руководилац израде:

одговорни урбаниста:
Биљана Тимотијевић Арсић
дипл.инж.арх.

размера:


1 : 500

док. бр. (вер.):

Сл.лист 4/18

лист:

1

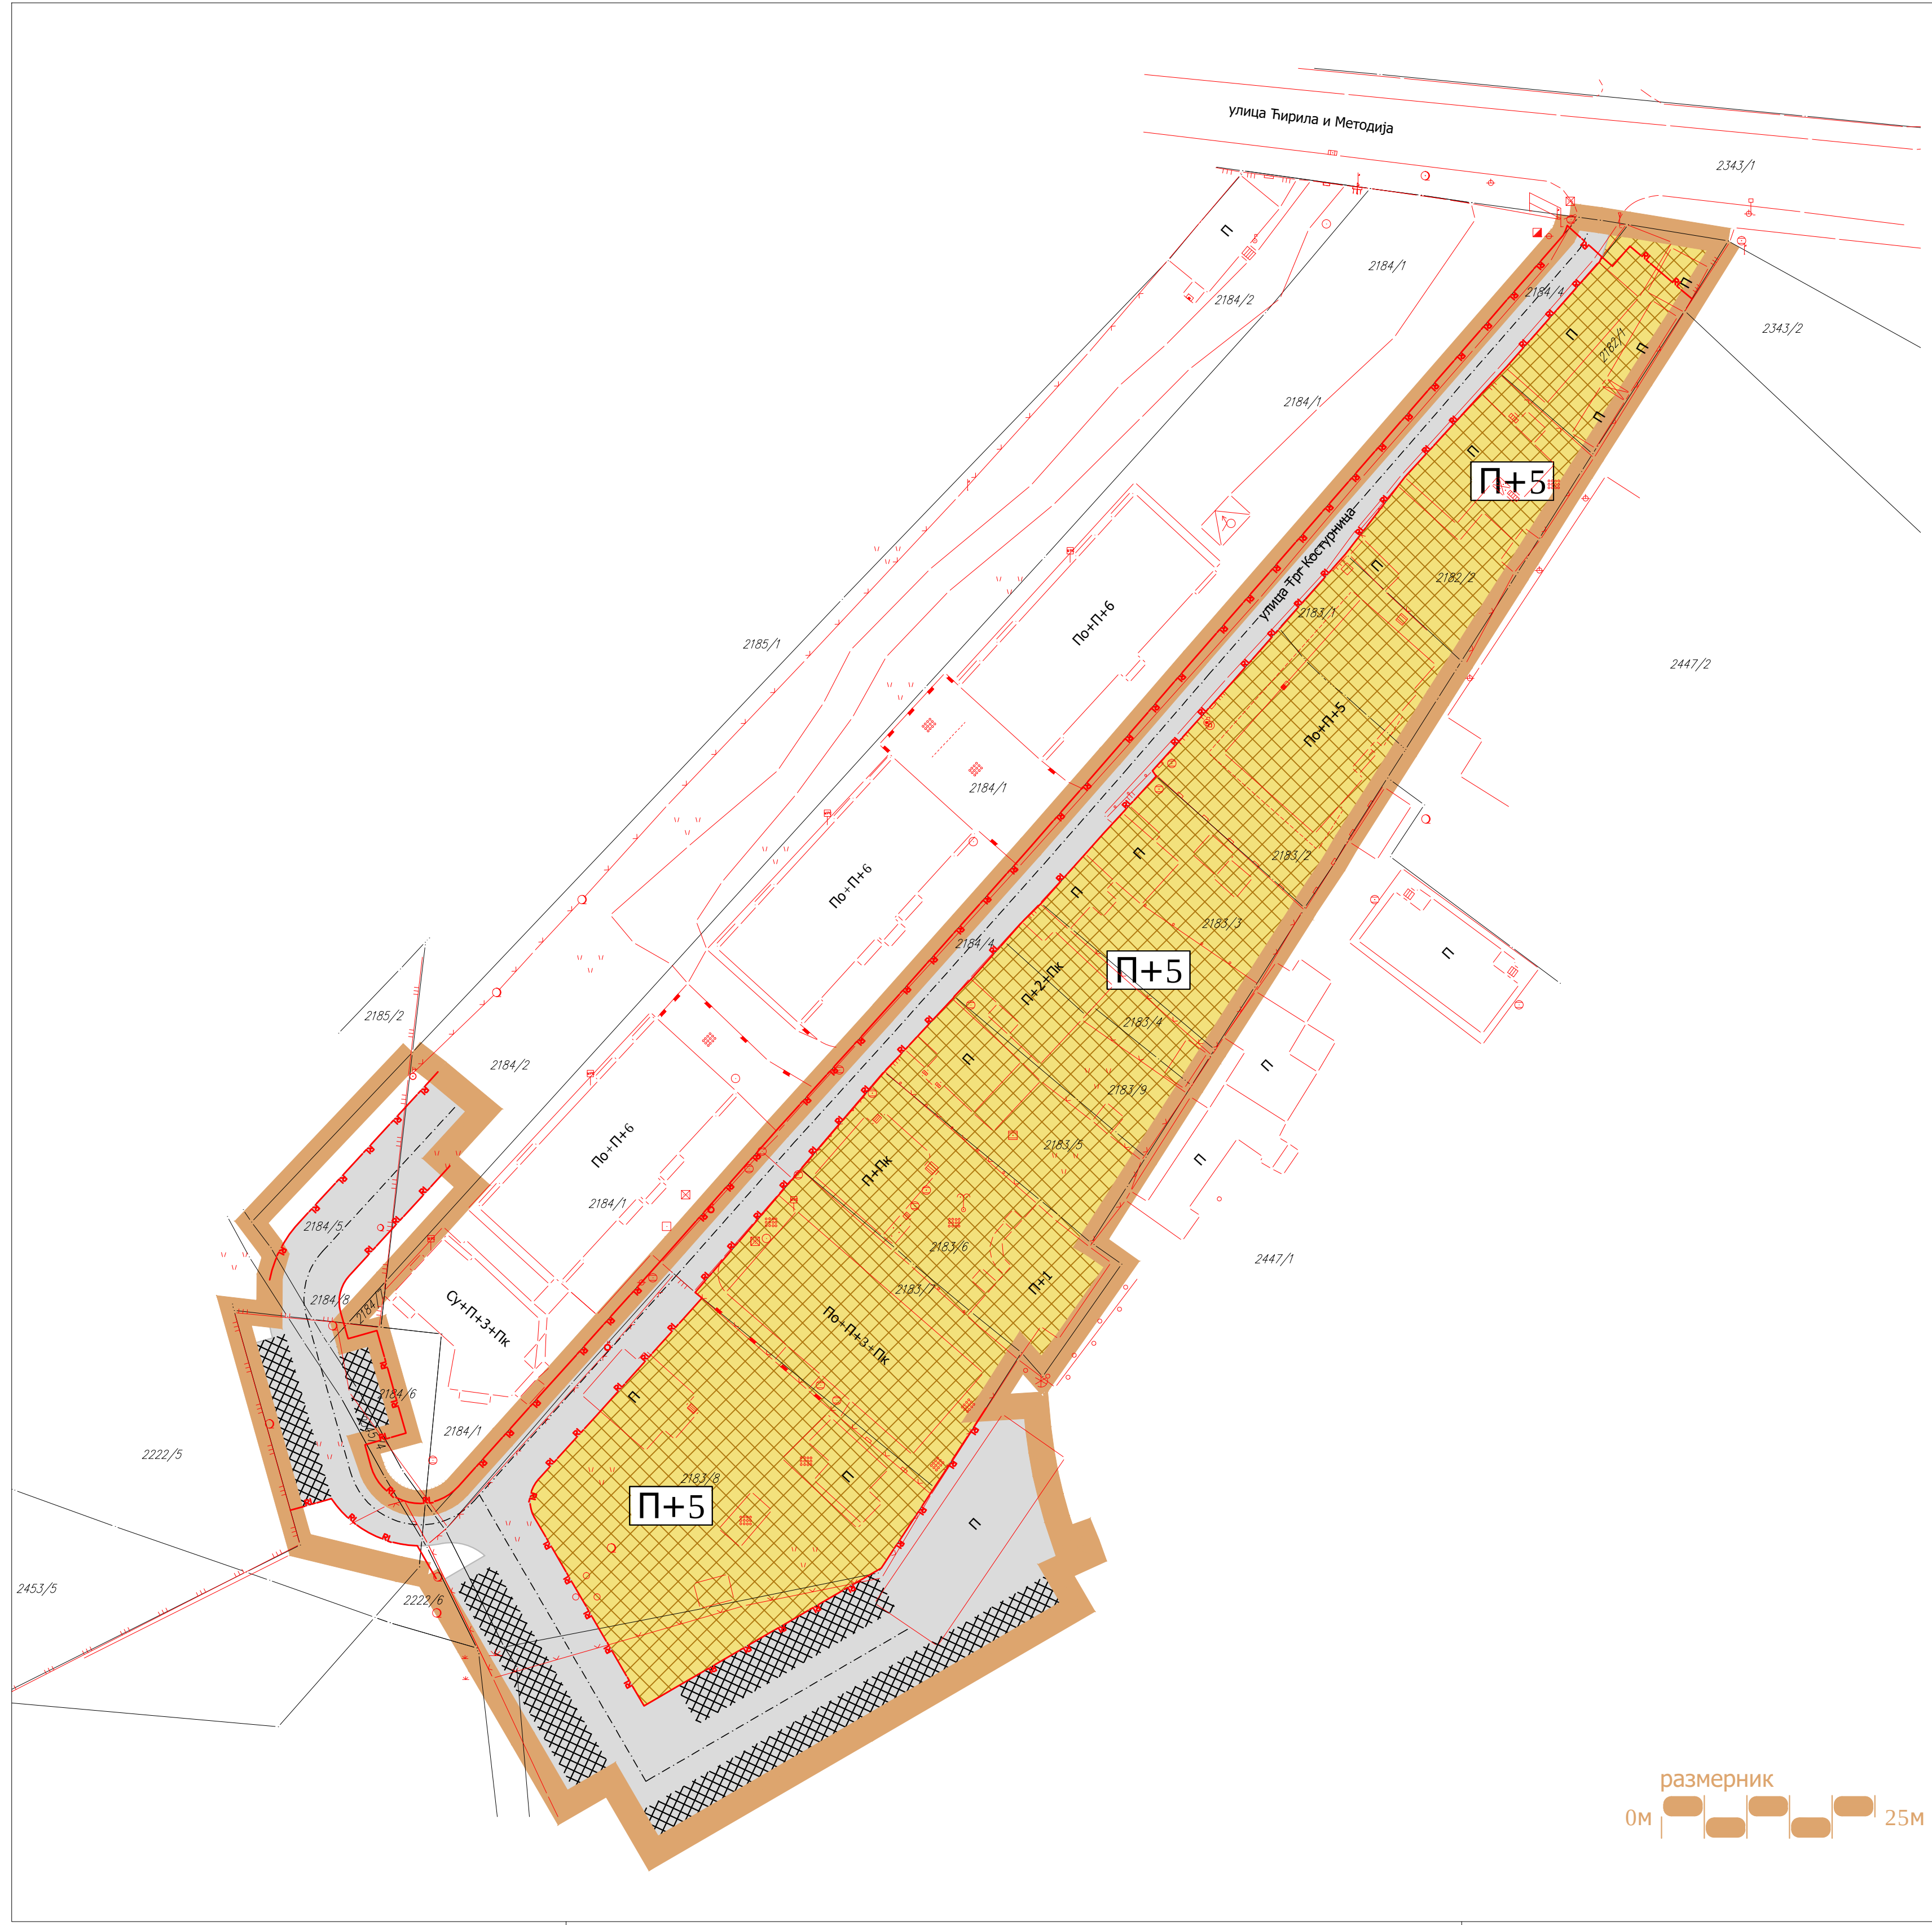

ЛЕГЕНДА

- ГРАНИЦА ПЛАНА
- граница катастарске парцеле
- фактичко стање
- регулациона линија
- П+1 спратност објекта - постојећа
- П+1 спратност објекта - планирана

ПОВРШИНЕ И ОБЈЕКТИ
ЈАВНИХ НАМЕНА

- САОБРАЋАЈНЕ ПОВРШИНЕ
- ВАНУЛИЧНИ ПАРКИНГ ПРОСТОР - ПЛАНИРАН


ПОВРШИНЕ И ОБЈЕКТИ
ОСТАЛИХ НАМЕНА

- СТАНОВАЊЕ



ГРАД КРУШЕВАЦ

ПЛАН ДЕТАЉНЕ РЕГУЛАЦИЈЕ
"ТРГ КОСТУРНИЦА"
ИЗМЕНЕ ЦЕЛИНЕ Б-ПОТЦЕЛИНА БЗ
У КРУШЕВЦУ

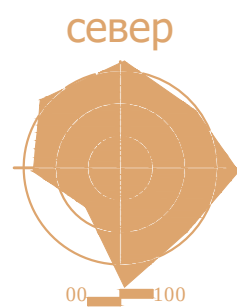

ОБЕРАВА

Председник Комисије за планове

Орган надлежан за послове
урбанистичког планирања



ЈАВНО ПРЕДУЗЕЋЕ ЗА УРБАНИЗАМ И ПРОЈЕКТОВАЊЕ
Крушевац

графички прилог:

ПЛАНИРАНА НАМЕНА
ПОВРШИНА

руководилац израде:

одговорни урбаниста:
Биљана Тимотијевић Арсић
дипл.инж.арх.

размера:

1 : 500

док. бр. (вер.):

Сл.лист 4/18


лист:

2



ГРАД КРУШЕВАЦ

ПЛАН ДЕТАЉНЕ РЕГУЛАЦИЈЕ "ТРГ КОСТУРНИЦА" ИЗМЕНЕ ЦЕЛИНЕ Б-ПОТЦЕЛИНА БЗ У КРУШЕВЦУ

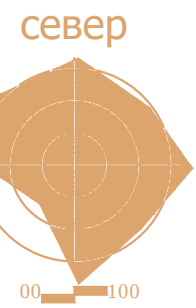

ОБЕРАВА
Председник Комисије за планове

Орган надлежан за послове
урбанистичког планирања



ЈАВНО ПРЕДУЗЕЋЕ ЗА УРБАНИЗАМ И ПРОЈЕКТОВАЊЕ
Крушевац

графички прилог:

РЕГУЛАЦИОНО-НИВЕЛАЦИОНИ ПЛАН ЗА ГРАЂЕЊЕ
ОБЈЕКТА И САОБРАЋАЈНИХ ПОВРШИНА

руководилац израде:

одговорни урбаниста:
Биљана Тимотијевић Арсић
дипл.инж.арх.

сарадници:

Предраг Арсић, дипл.инж.саоб.
Милош Шелмић, дипл.инж.саоб.

размера:

1 : 500

док. бр. (вер.):

Сл.лист 4/18


лист:

3

ЛЕГЕНДА

- ГРАНИЦА ПЛАНА
- граница катастарске парцеле
- фактичко стање
- планирана регулациона линија
- планирана грађевинска линија
- грађевинска линија изграђених објеката која се задржава
- П+1 спратност објеката - постојећа
- П+1 спратност објеката - планирана
- САОБРАЋАЈНЕ ПОВРШИНЕ
- ВАНУЛИЧНИ ПАРКИНГ ПРОСТОР - ПЛАНИРАН
- 162.10 апсолутна кота нивелете- планирана
- 2.1% 50.0 подужни пад на дужини - планирани

ПОПРЕЧНИ ПРОФИЛИ

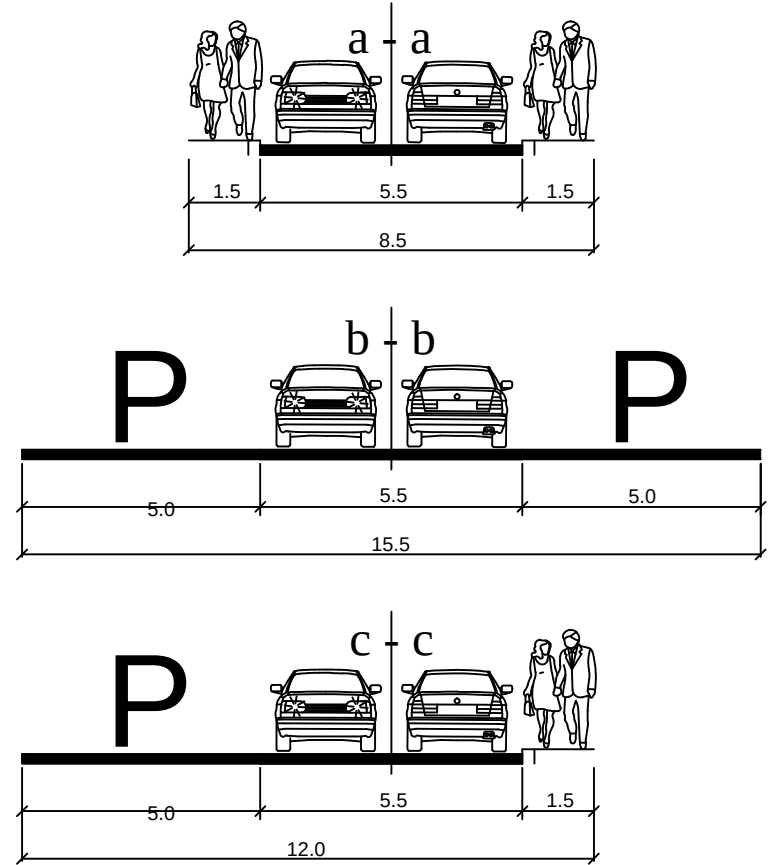

размерник
0м 25м



**ПЛАН ДЕТАЉНЕ РЕГУЛАЦИЈЕ
"ТРГ КОСТУРНИЦА"
ИЗМЕНЕ ЦЕЛИНЕ Б-ПОТЦЕЛИНА БЗ
У КРУШЕВЦУ**



- | | |
|---|--|
|  | ГРАНИЦА ПЛАНА |
|  | граница катастарске парцеле |
|  | граница парцеле јавне намене |
|  | граница парцеле јавне намене преузета из Плана детаљне регулације "Костурница" |
|  | регулациона линија одређена Планом детаљне регулације "Костурница" која се укида |
|  | координате новопроектованих тачака |
|  | катастарске тачке које задржавају координате |
|  | новоформиране грађевинске парцеле |


ГРАЂЕВИНСКЕ ПАРЦЕЛЕ **ПОВРШИНА ЈАВНЕ НАМЕНЕ**

-  грађевинске парцеле саобраћајних површина
-  грађевинска парцела јавне намене одређена Планом детаљне регулације "Костурница"

ОБЕРБА

Председник Комисије за планове

Орган надлежан за послове
урбанистичког планирања

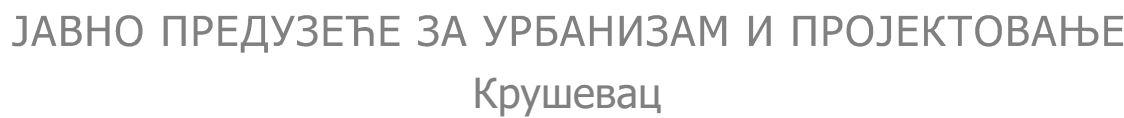

графички прилог:

ПЛАН ГРАЂЕВИНСКИХ ПАРЦЕЛА ЗА ЈАВНЕ НАМЕНЕ (са аналитичко-геодетским елементима за обележавање)

руководилац израде:

одговорни урбаниста

Биљана Тимотијевић Арсић
дипл.инж.арх.

израда аналитичко-геодетских елемената:

"ГЕОУРБАН" ДОО

стручна обрада:
Небојша Жујић, геод.инж.

директор:

Милица Дивац, мастер геод.инж


размера:


1 : 500

док. бр. (вер.):

Сл.лист 4/18

ЛИСТ:

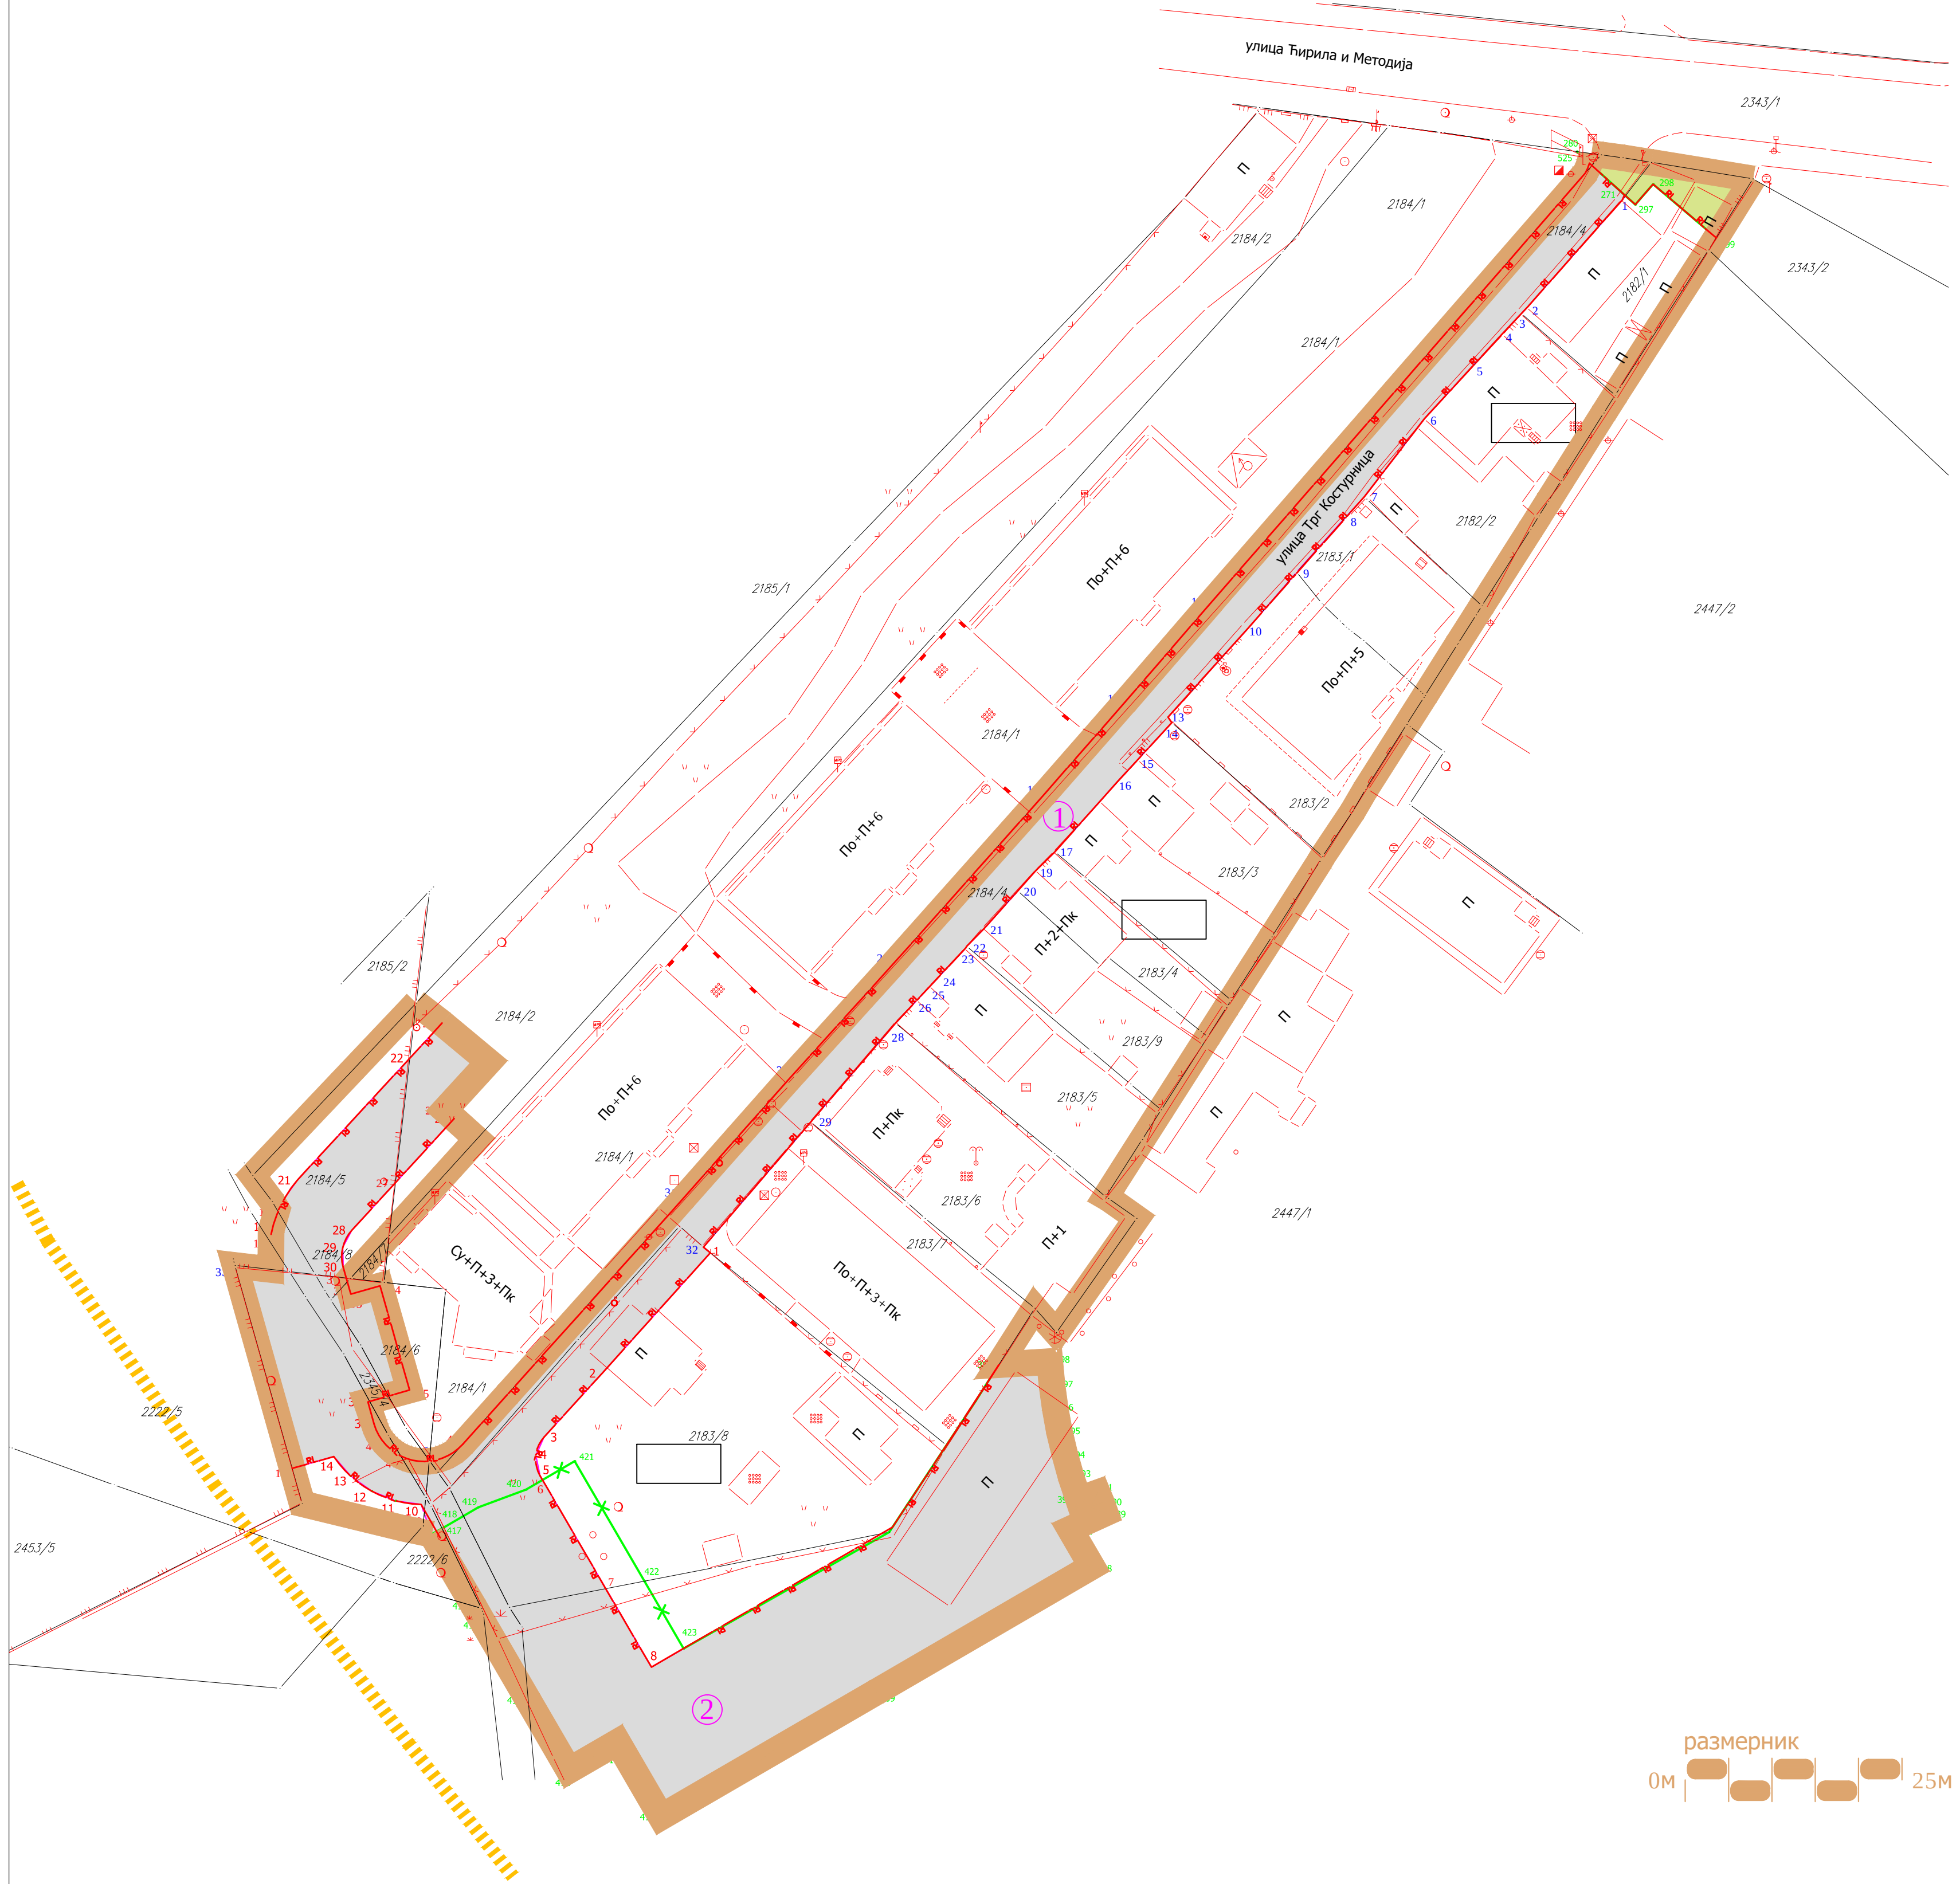

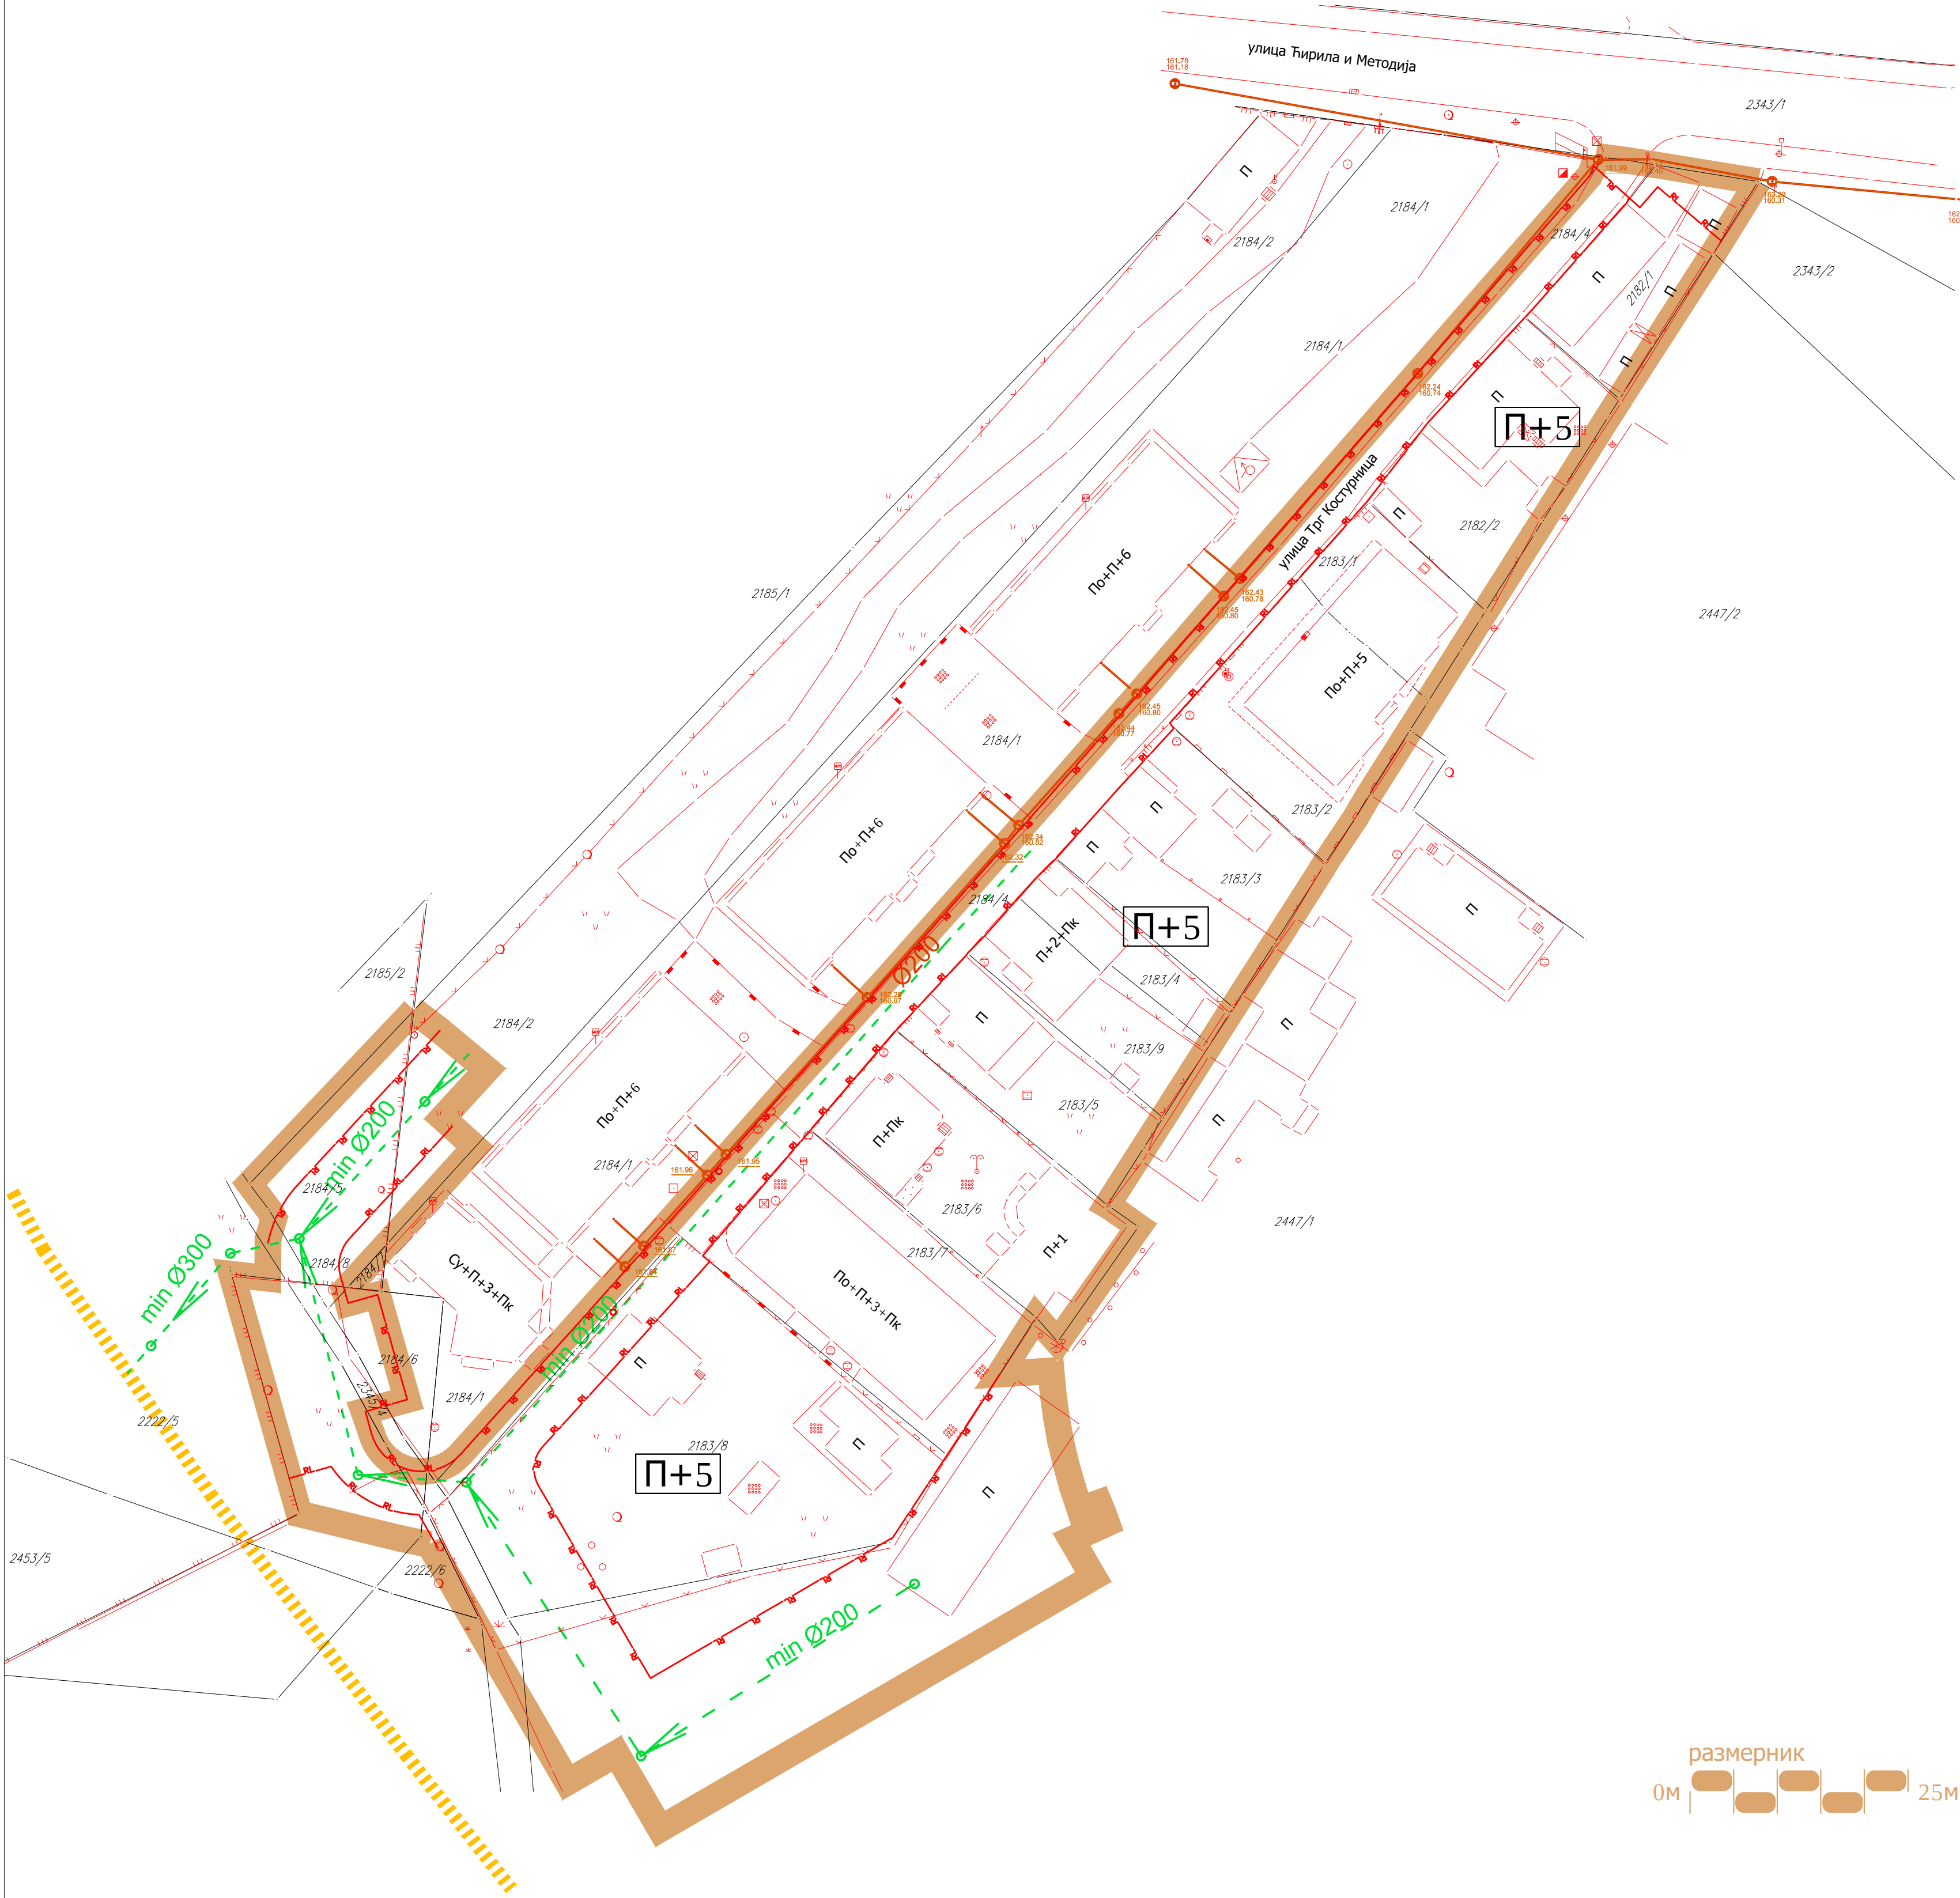


ЛЕГЕНДА

- ГРАНИЦА ПЛАНА
- граница катастарске парцеле
- фактичко стање
- планирана регулациона линија
- П+1 спратност објекта - постојећа
- П+1 спратност објекта - планирана
- постојећи водовод
- постојећа канализација отпадних вода
- постојећи регулисан Кожетиски поток (затворен канал)
- планирана атмосферска канализација



ГРАД КРУШЕВАЦ

ПЛАН ДЕТАЉНЕ РЕГУЛАЦИЈЕ
"ТРГ КОСТУРНИЦА"
ИЗМЕНЕ ЦЕЛИНЕ Б-ПОТЦЕЛИНА Б3
У КРУШЕВЦУ

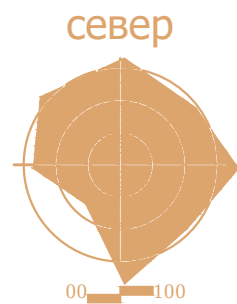

ОБЕРАВА

Председник Комисије за планове
Орган надлежан за послове
урбанистичког планирања



ЈАВНО ПРЕДУЗЕЋЕ ЗА УРБАНИЗАМ И ПРОЈЕКТОВАЊЕ
Крушевац

графички прилог:
ВОДОВОДНА И КАНАЛИЗАЦИОНА МРЕЖА И
ОБЈЕКТИ


руководилац израде:
одговорни урбаниста:
Биљана Тимотијевић Арсић
дипл.инж.арх.

сарадник:
одговорни урбаниста:
Славица Николић, дипл.инж.грађ.

размера:
1 : 500

док. бр. (вер.):
Сл.лист 4/18

лист:
5

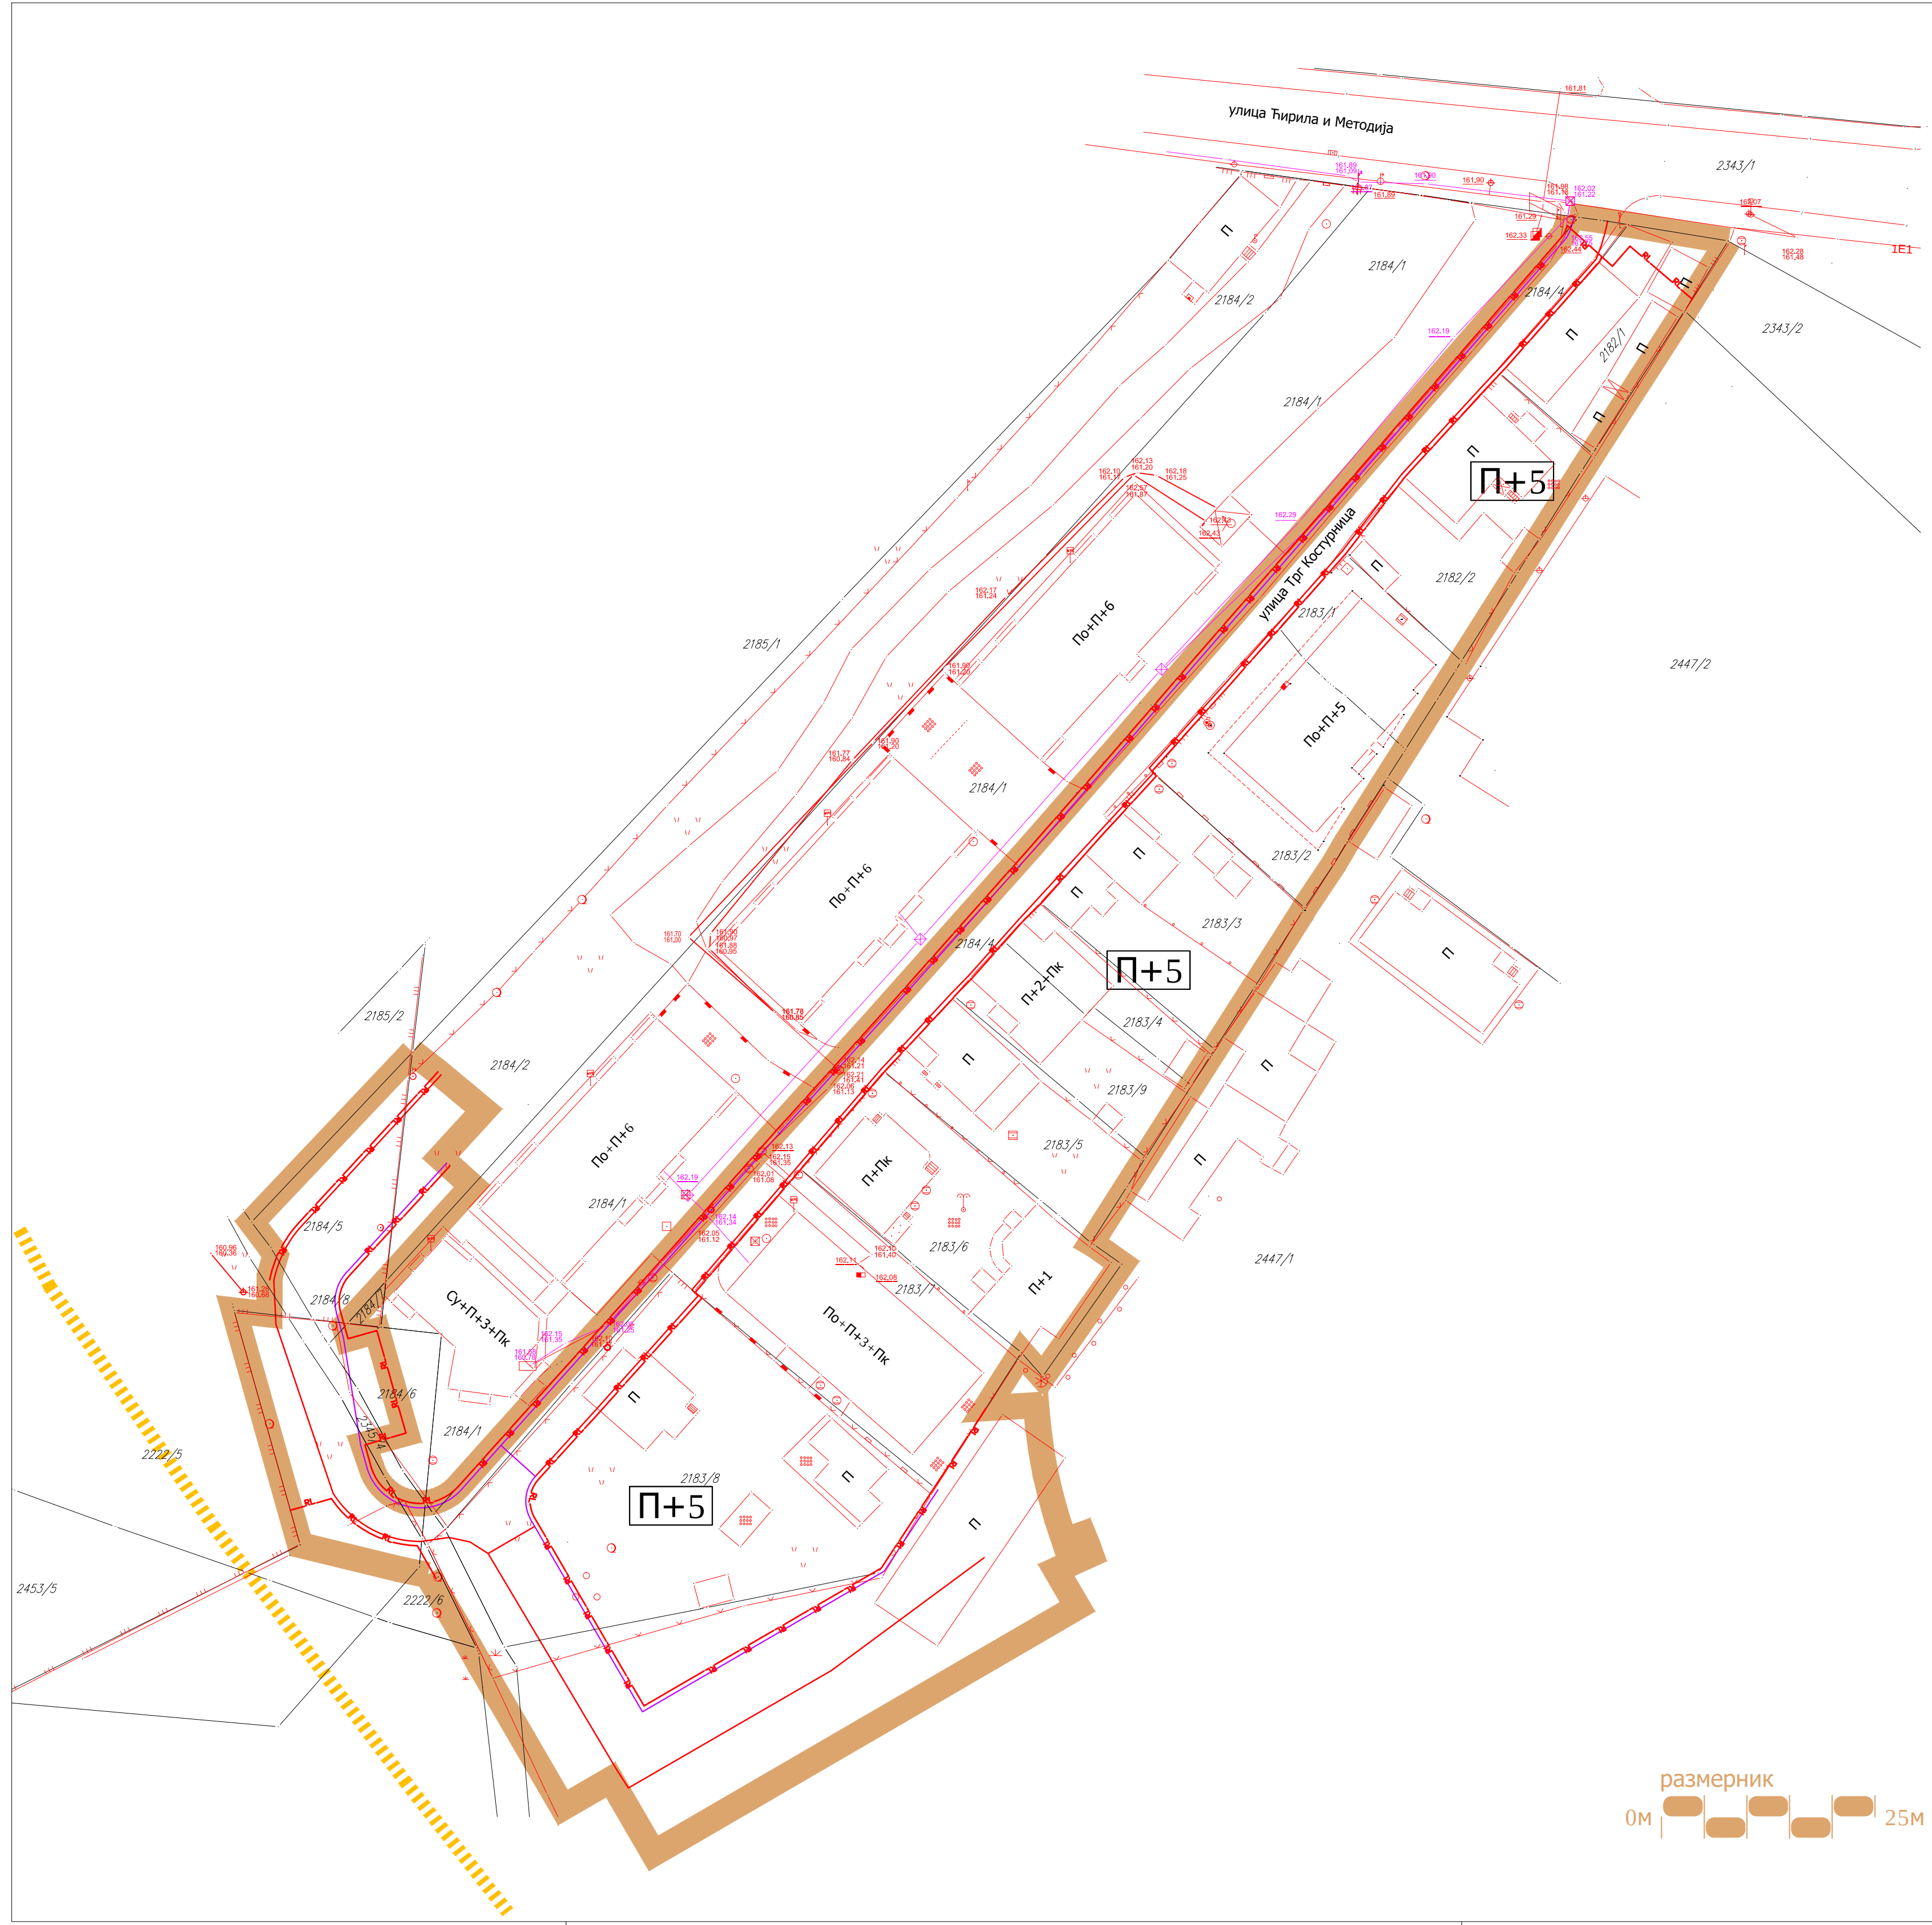

ЛЕГЕНДА

- ГРАНИЦА ПЛАНА
- граница катастарске парцеле
- фактичко стање
- планирана регулациона линија
- П+1 спратност објекта - постојећа
- П+1 спратност објекта - планирана
- електроенергетска мрежа
- ТК мрежа



ГРАД КРУШЕВАЦ

ПЛАН ДЕТАЉНЕ РЕГУЛАЦИЈЕ
"ТРГ КОСТУРНИЦА"
ИЗМЕНЕ ЦЕЛИНЕ Б-ПОТЦЕЛИНА Б3
У КРУШЕВЦУ



ОБЕРАВА
Председник Комисије за планове
Орган надлежан за послове
урбанистичког планирања




ЈАВНО ПРЕДУЗЕЋЕ ЗА УРБАНИЗАМ И ПРОЈЕКТОВАЊЕ
Крушевац

графички прилог:
ЕЛЕКТРОЕНЕРГЕТСКА И ТЕЛЕКОМУНИКАЦИОНА
МРЕЖА И ОБЈЕКТИ

руководилац израде:
одговорни урбаниста:
Биљана Тимотијевић Арсић
дипл.инж.арх.

сарадник:
одговорни урбаниста:
Драгослав Радојевић, дипл.инж.ел.

размера: 1 : 500	док. бр. (вер.): Сл.лист 4/18	лист: 6
---------------------	----------------------------------	------------

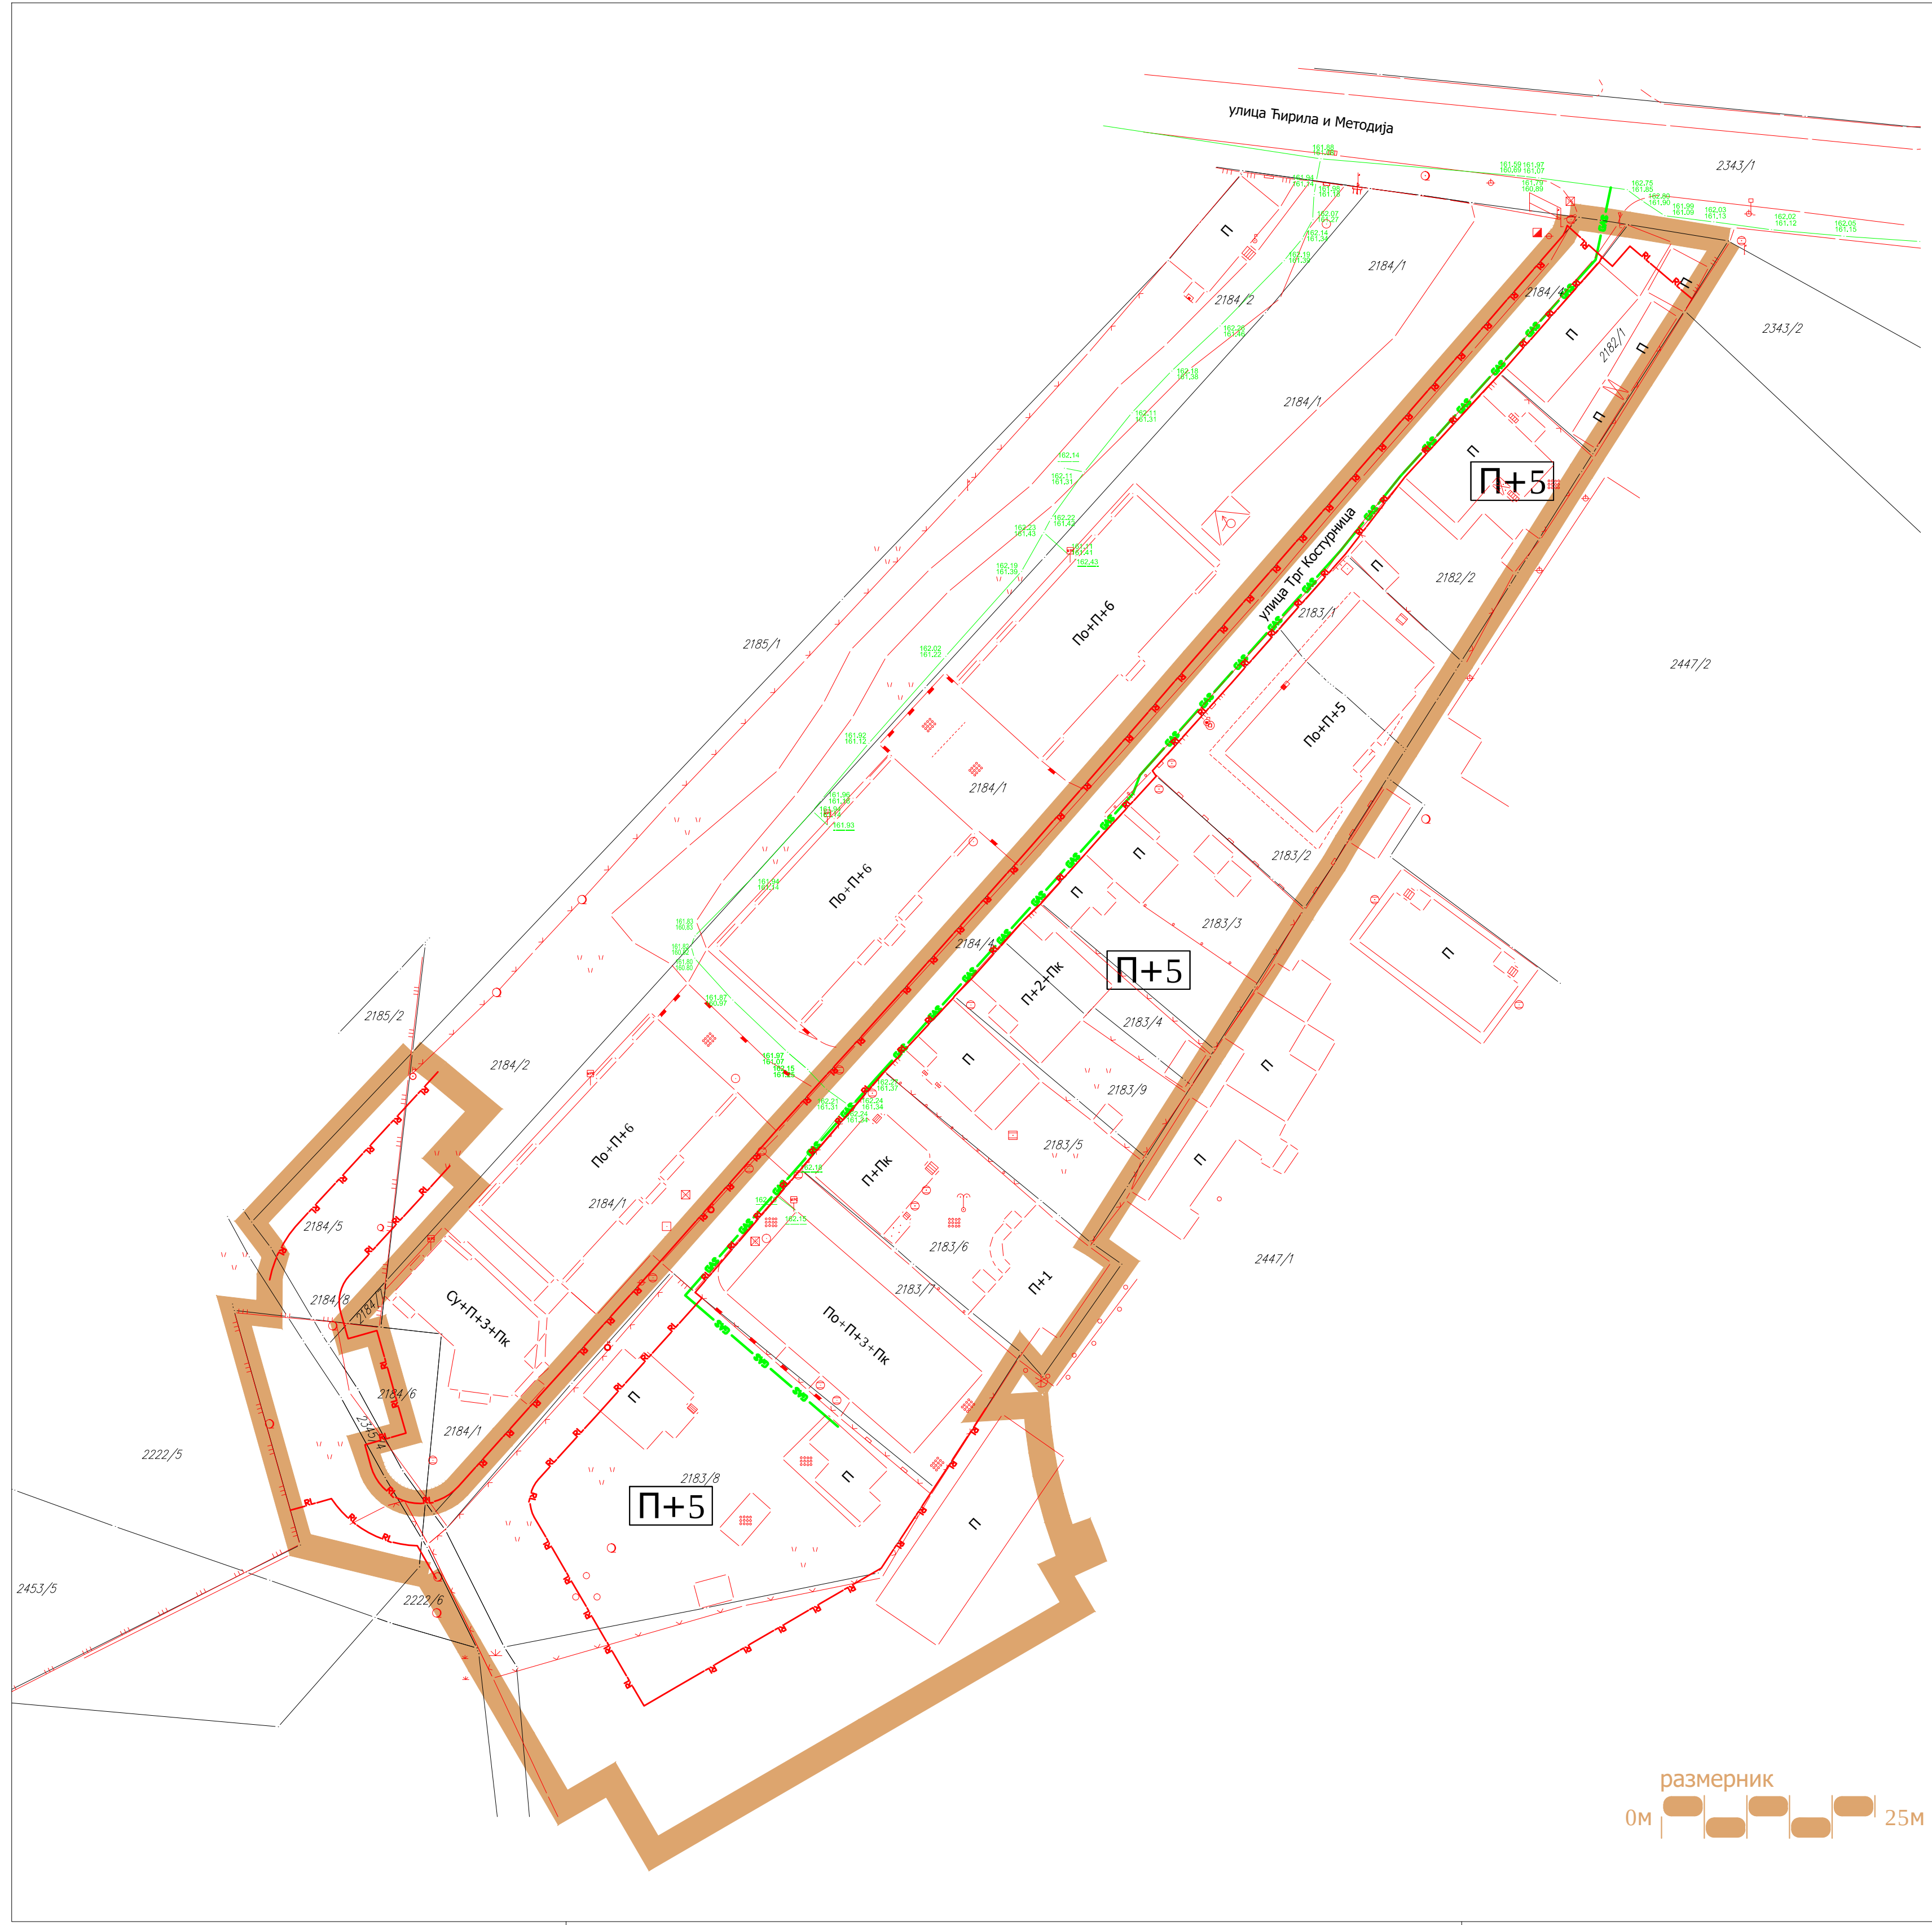


ЛЕГЕНДА

- ГРАНИЦА ПЛАНА
- граница катастарске парцеле
- фактичко стање
- планирана регулациона линија
- П+1 спратност објекта - постојећа
- П+1 спратност објекта - планирана
- гасовод средњег притиска



ГРАД КРУШЕВАЦ

ПЛАН ДЕТАЉНЕ РЕГУЛАЦИЈЕ
"ТРГ КОСТУРНИЦА"
ИЗМЕНЕ ЦЕЛИНЕ Б-ПОТЦЕЛИНА БЗ
У КРУШЕВЦУ

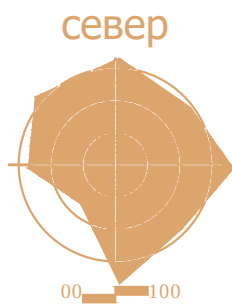

ОБЕРАВА
Председник Комисије за планове
Орган надлежан за послове
урбанистичког планирања



ЈАВНО ПРЕДУЗЕЋЕ ЗА УРБАНИЗАМ И ПРОЈЕКТОВАЊЕ
Крушевац

графички прилог:

ЕНЕРГОФЛУИДИ

руководилац израде:

одговорни урбаниста:
Биљана Тимотијевић Арсић
дипл.инж.арх.

сарадник:

Дејан Марковић
дипл.инж.маш.

размера:


1 : 500

док. бр. (вер.):

Сл.лист 4/18

лист:

7

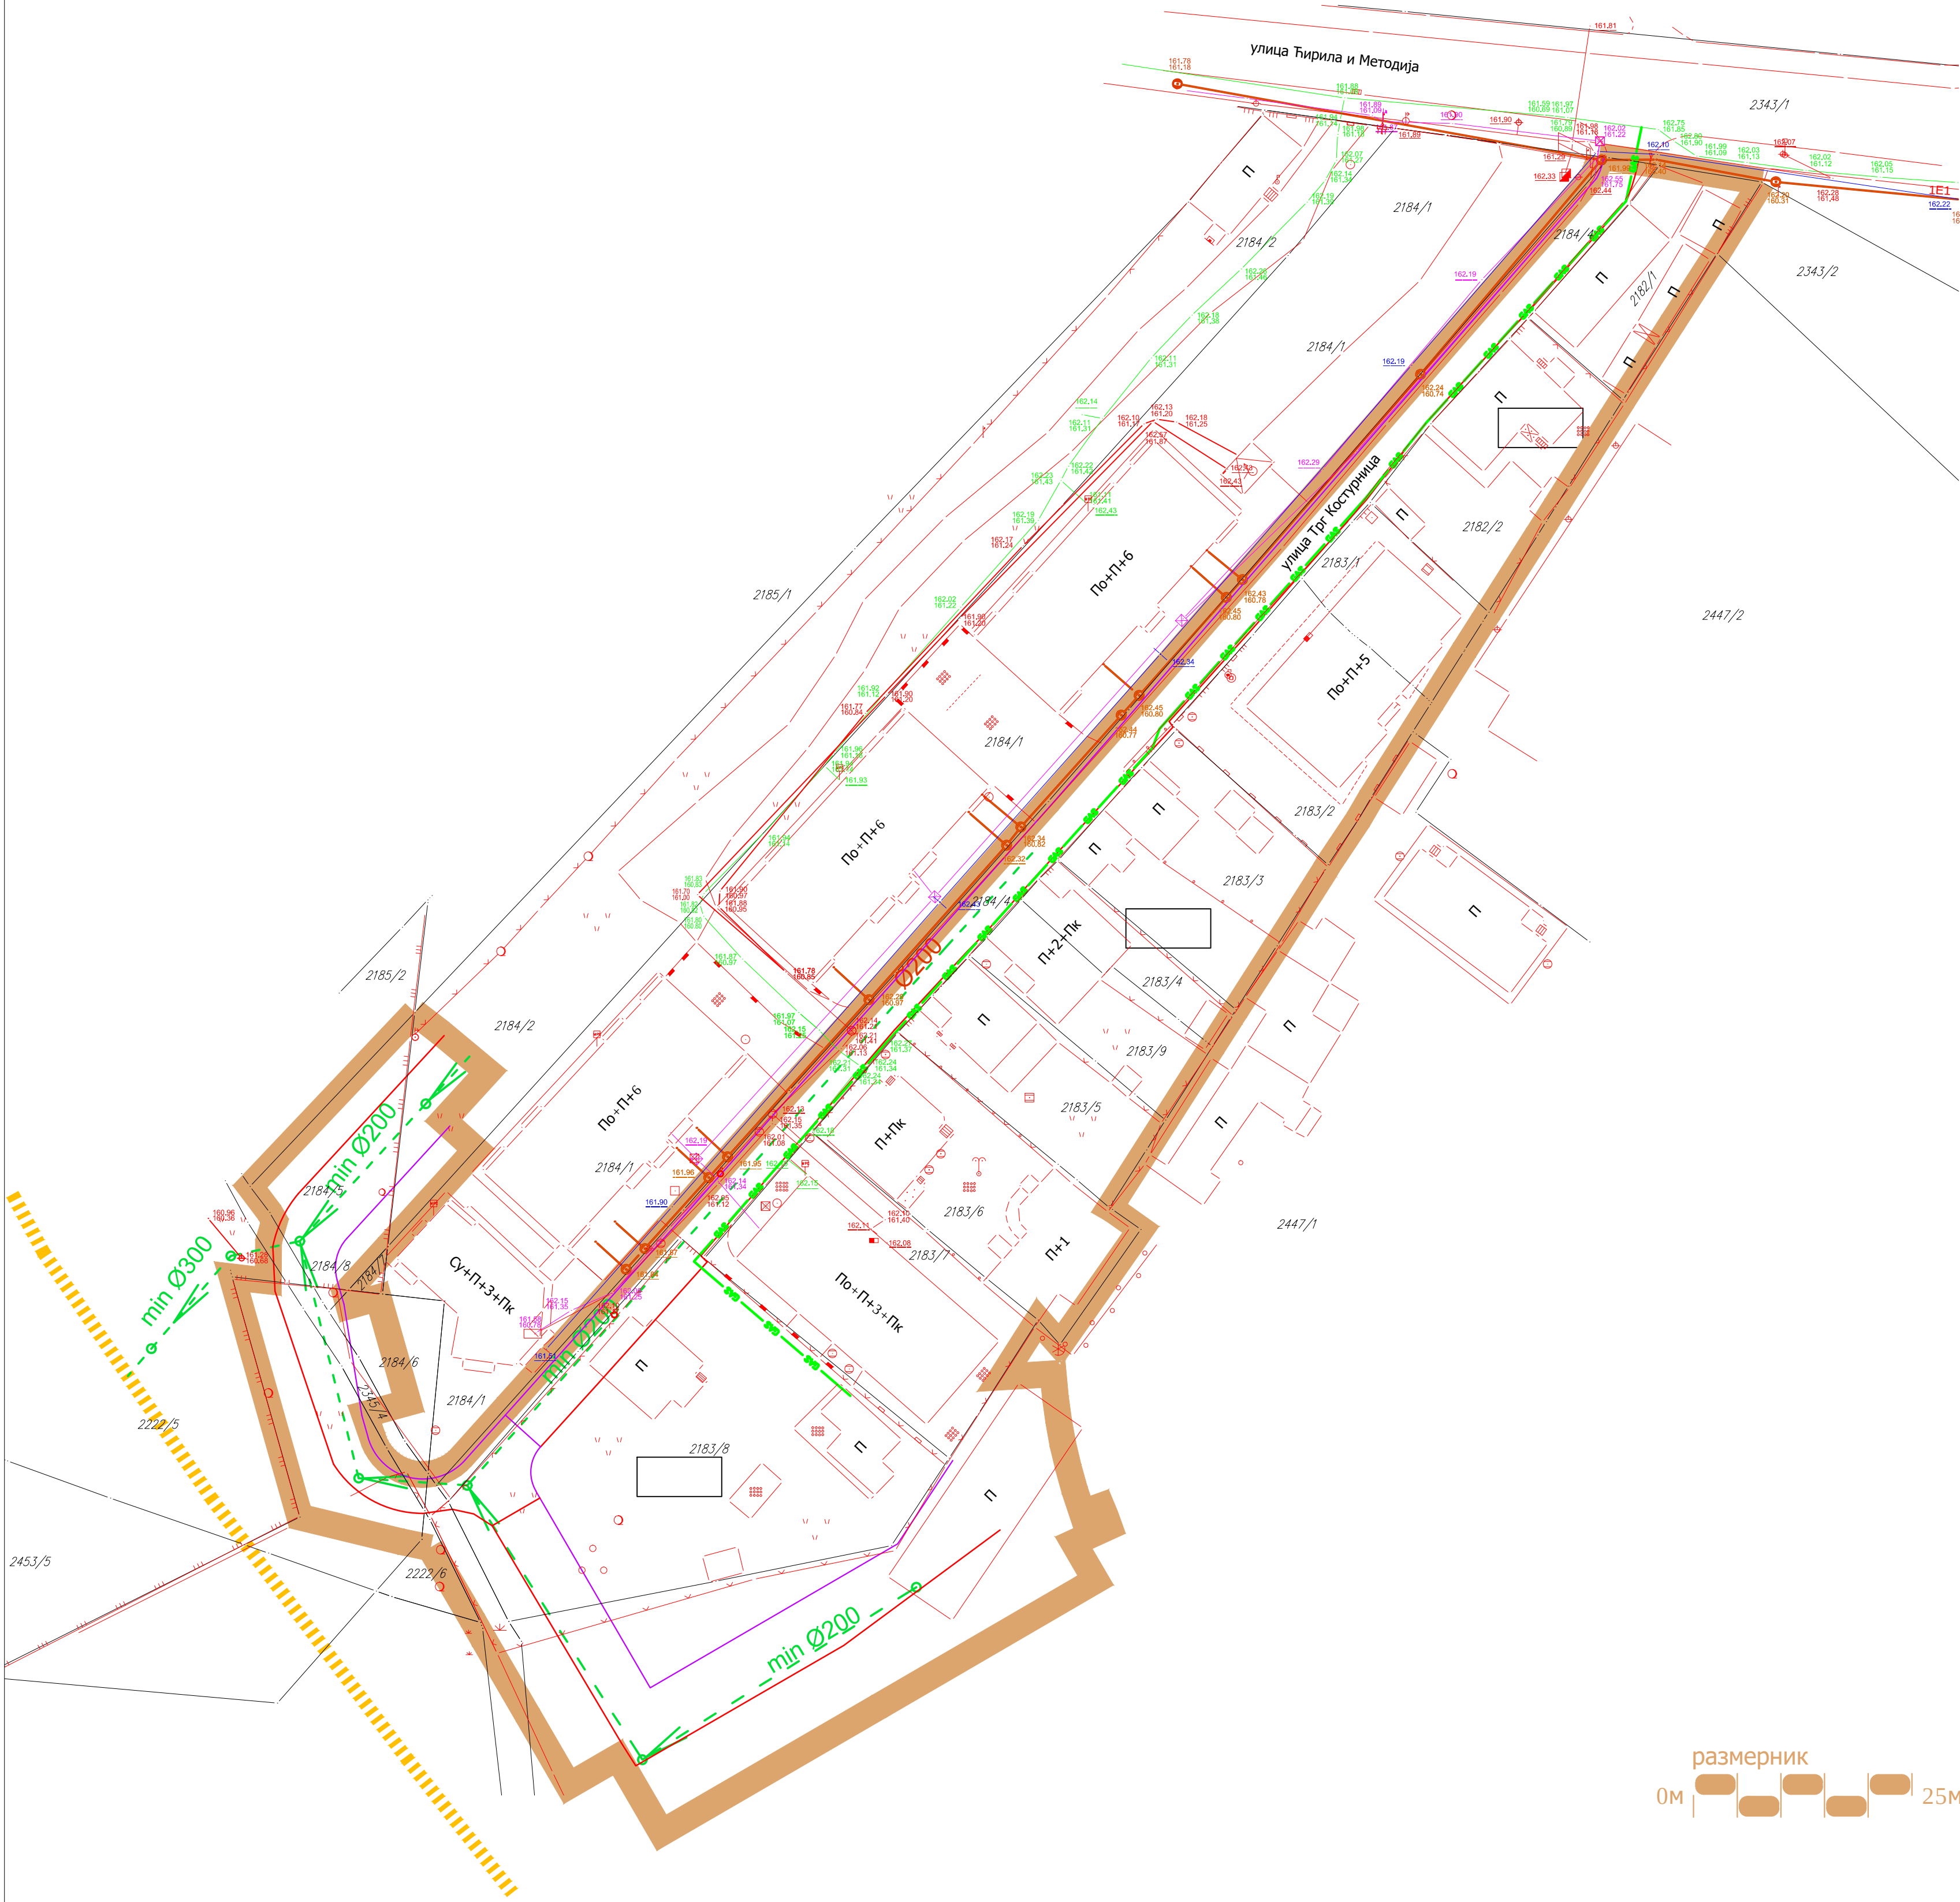


ЛЕГЕНДА

- ГРАНИЦА ПЛАНА
- граница катастарске парцеле
- фактичко стање
- планирана регулациона линија
- П+1 спратност објекта - постојећа
- П+1 спратност објекта - планирана
- постојећи водовод
- постојећа канализација отпадних вода
- постојећи регулисан Кожетиски поток (затворен канал)
- планирана атмосферска канализација
- електроенергетска мрежа
- ТК мрежа
- гасовод средњег притиска



ГРАД КРУШЕВАЦ

ПЛАН ДЕТАЉНЕ РЕГУЛАЦИЈЕ
"ТРГ КОСТУРНИЦА"
ИЗМЕНЕ ЦЕЛИНЕ Б-ПОТЦЕЛИНА БЗ
У КРУШЕВЦУ

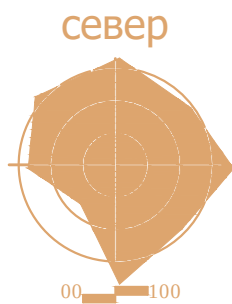

ОБЕРАВА
Председник Комисије за планове
Орган надлежан за послове
урбанистичког планирања



ЈАВНО ПРЕДУЗЕЋЕ ЗА УРБАНИЗАМ И ПРОЈЕКТОВАЊЕ
Крушевац

графички прилог:

СИНХРОН ПЛАН

руководилац израде:

одговорни урбаниста:
Биљана Тимотијевић Арсић
дипл.инж.арх.

размера:

1 : 500

док. бр. (вер.):

Сл.лист 4/18

лист:

8