





ГРАД КРУШЕВАЦ

Република Србија

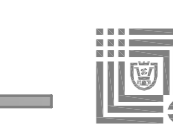

ДИРЕКЦИЈА ЗА УРБАНИЗАМ И ИЗГРАДЊУ
Крушевац

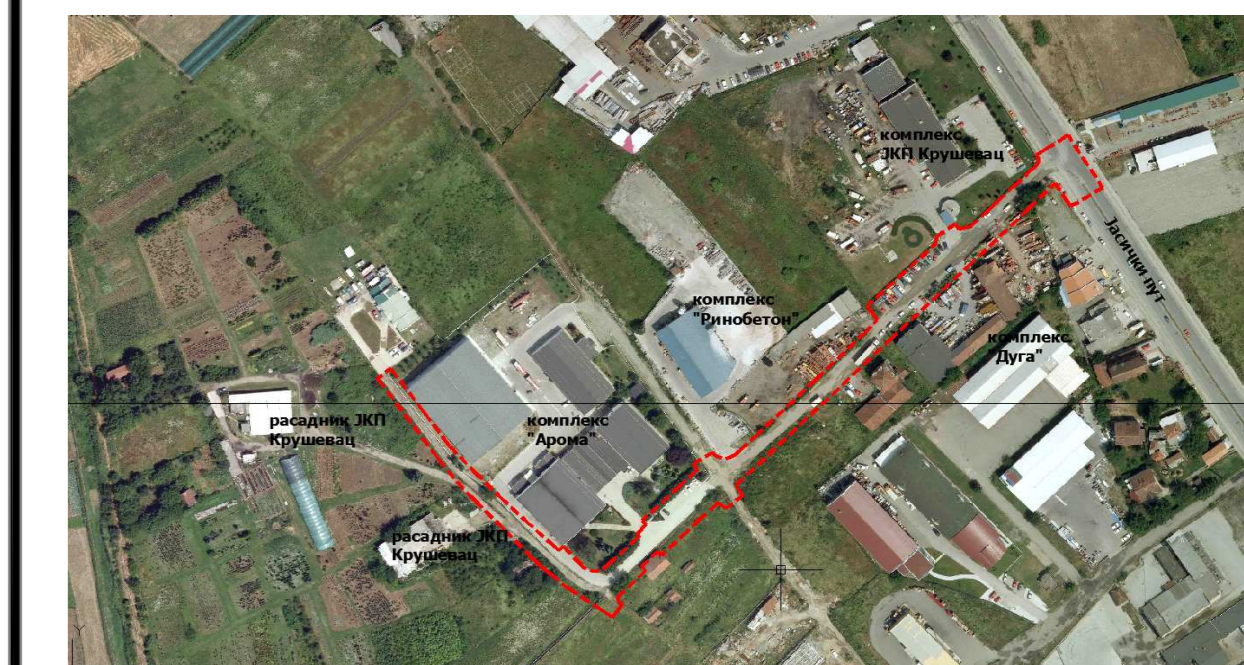

СКУПШТИНА ГРАДА
КРУШЕВАЦА
ПРЕДСЕДНИК
Живан Николић

ПДР

САОБРАЋАЈНИЦА "ЈАСИЧКИ ПУТ-ЈКП РАСАДНИК"



ЛЕГЕНДА

- граница плана детаљне регулације=(граница грађевинског подручја=граница градског грађевинског земљишта)
- граница катастарске парцеле
- фактичко стање
- А** ознака урбанистичке целине
- асфалтирани део саобраћајне површине
- неасфалтирани део саобраћајне површине (макадам)

ИНФРАСТРУКТУРНИ ВОДОВИ

- постојећа електроенергетска мрежа
- постојећа канализациона мрежа
- постојећа водоводна мрежа
- постојећа телекомуникациона мрежа
- постојећа гасоводна мрежа

**ПЛАН ДЕТАЉНЕ РЕГУЛАЦИЈЕ
САОБРАЋАЈНИЦЕ
"ЈАСИЧКИ ПУТ - ЈКП РАСАДНИК"
У КРУШЕВЦУ**

графички прилог:

ПЛАН ПОСТОЈЕЋЕГ СТАЊА

одговорни урбаниста:

БОГИЋЕВИЋ ЛИДИЈА, дипл.инж.арх.
ГОРДАНА НЕДЕЉКОВИЋ, дипл.инж.арх.

размера: **1 : 500** Сл.лист града Крушевца: **бр.9/2015** ЛИСТ: **1**







ГРАД КРУШЕВАЦ

Република Србија



ДИРЕКЦИЈА ЗА УРБАНИЗАМ И ИЗГРАДЊУ
Крушевац

ПОПРЕЧНИ ПРОФИЛИ САОБРАЋАЈНИЦА

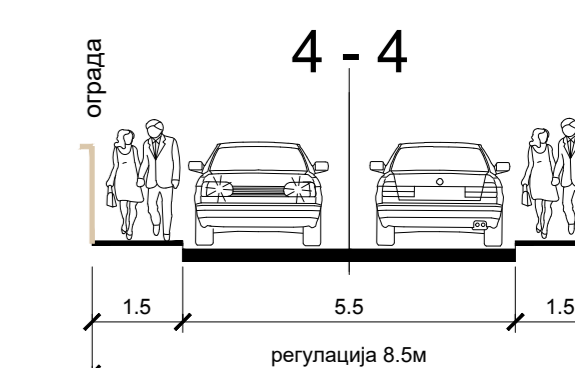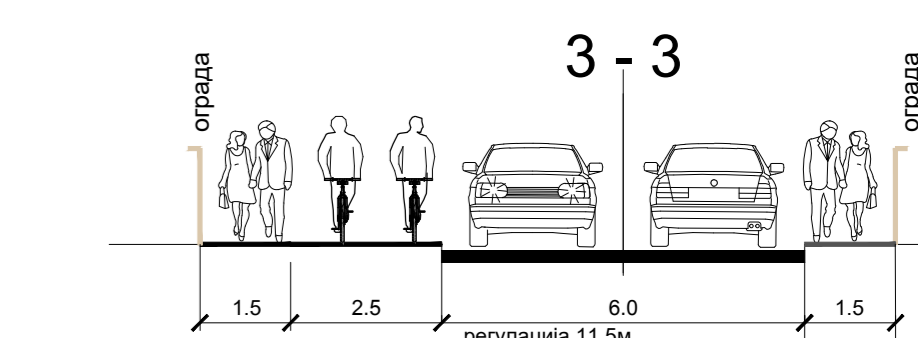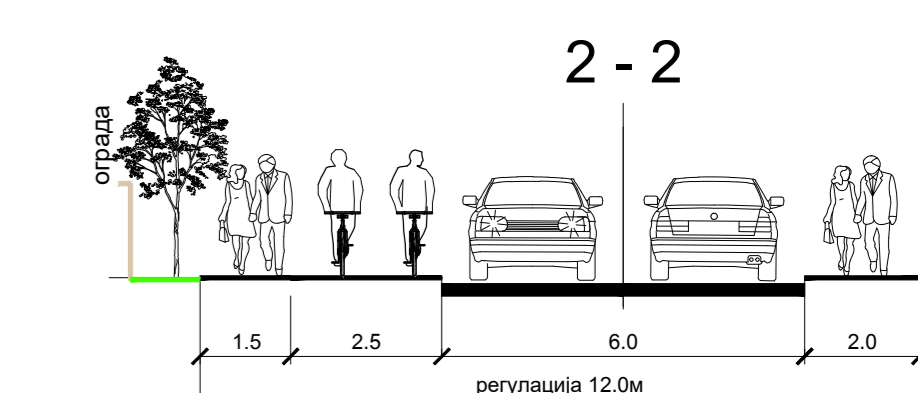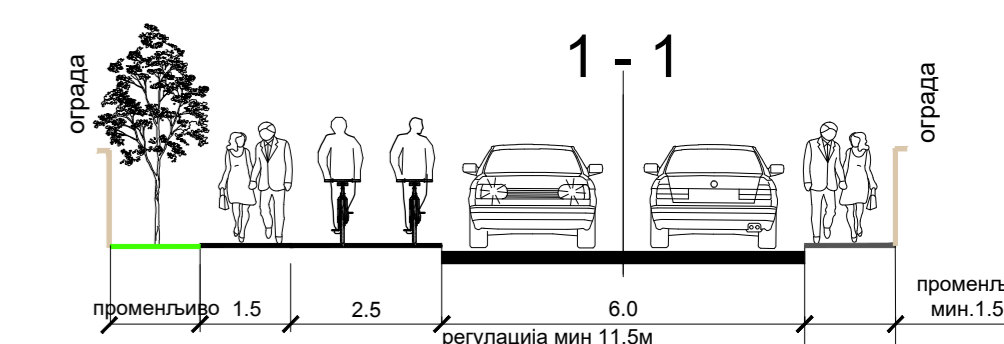

ЛЕГЕНДА

--- граница плана детаљне регулације=граница грађевинског подручја=граница градског грађевинског земљишта

--- граница катастарске парцеле

--- фактичко стање

А ознака урбанистичке целине

--- планирана траса саобраћајнице

○ саобраћајна површина (јавна површина)

● зеленило (јавна површина)


--- регулациона линија

└─ улаз у комплекс

ИНФРАСТРУКТУРНИ ВОДОВИ

- постојећа електроенергетска мрежа
- постојећа канализациона мрежа
- постојећа водоводна мрежа
- постојећа телекомуникациона мрежа
- постојећа гасоводна мрежа

север

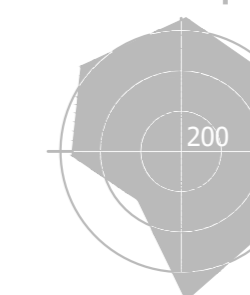

ПДР

САОБРАЋАЈНИЦА "ЈАСИЧКИ ПУТ-ЈКП РАСАДНИК"



расадник ЈКП Крушевац

рециклажни центар
ЈКП Крушевац

комплекс "Арома"

комплекс "Ринобетон"

комплекс ЈКП Крушевац

±93+99

А

Jul, 2014.

НАЦРТ ПЛАНА ДЕТАЉНЕ РЕГУЛАЦИЈЕ
САОБРАЋАЈНИЦЕ
"ЈАСИЧКИ ПУТ - ЈКП РАСАДНИК"
У КРУШЕВЦУ

графички прилог:
ПЛАН РЕГУЛАЦИЈЕ





одговорни урбаниста:
БОГИТЕВИЋ ЛИДИЈА, дип.инж.арх. _____
ГОРДАНА НЕДЕЉКОВИЋ, дип.инж.арх. _____

сарадник:
ПРЕДРАГ АРСИЋ, дип.инж.саоб. _____

размера: **1 : 500** док. бр. (вер.): **Н.2** лист: **2**



ПОПРЕЧНИ ПРОФИЛИ САОБРАЋАЈНИЦА

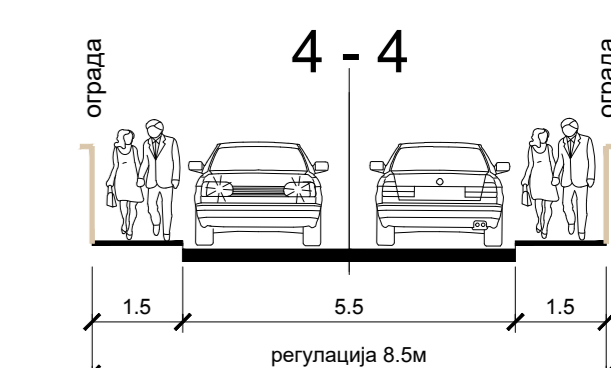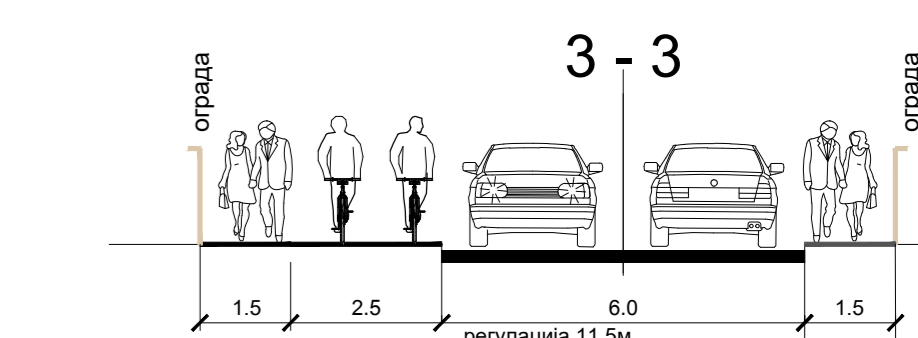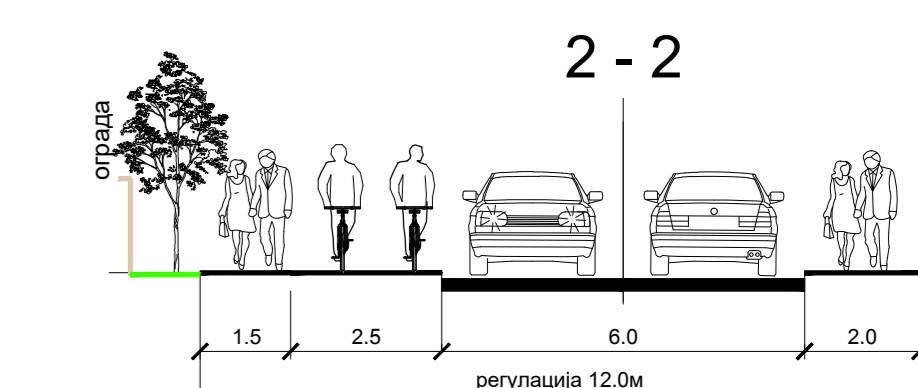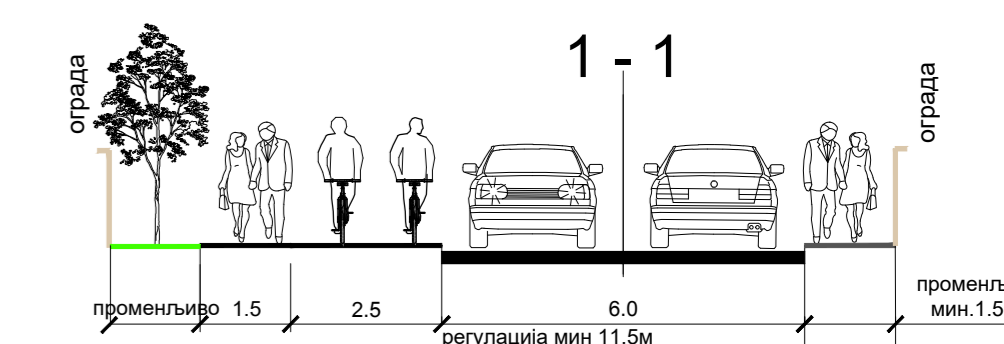

ЛЕГЕНДА

- граница плана детаљне регулације=граница грађевинског подручја=граница градског грађевинског земљишта
- граница катастарске парцеле
- фактичко стање
- A** ознака урбанистичке целине
- планирана траса саобраћајнице
- саобраћајна површина
- ▲ 161.60 апсолутна кота саобраћајнице
- 0.4% > подужни нагиб

НАЦРТ ПЛАНА ДЕТАЉНЕ РЕГУЛАЦИЈЕ
САОБРАЋАЈНИЦЕ
"ЈАСИЧКИ ПУТ - ЈКП РАСАДНИК"
У КРУШЕВЦУ

графички прилог:

ПЛАН НИВЕЛАЦИЈЕ

одговорни урбаниста:

БОГИТЕВИЋ ЛИДИЈА, дипл.инж.арх.

ГОРДАНА НЕДЕЉКОВИЋ, дипл.инж.арх.

сарадник:

ИРЕНА ПЕТРОВИЋ, дипл.инж.град.

размера:

1 : 500

док. бр. (вер.):

N.2

лист:


3




- ИНФРАСТРУКТУРНИ ВОДОВИ**
- постојећа електроенергетска мрежа
 - постојећа канализациона мрежа
 - постојећа водоводна мрежа
 - постојећа телекомуникациона мрежа
 - постојећа гасоводна мрежа

ПДР


САОБРАЋАЈНИЦА "ЈАСИЧКИ ПУТ-ЈКП РАСАДНИК"

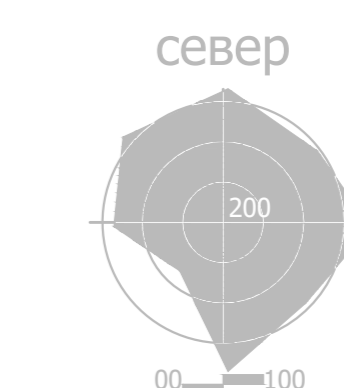

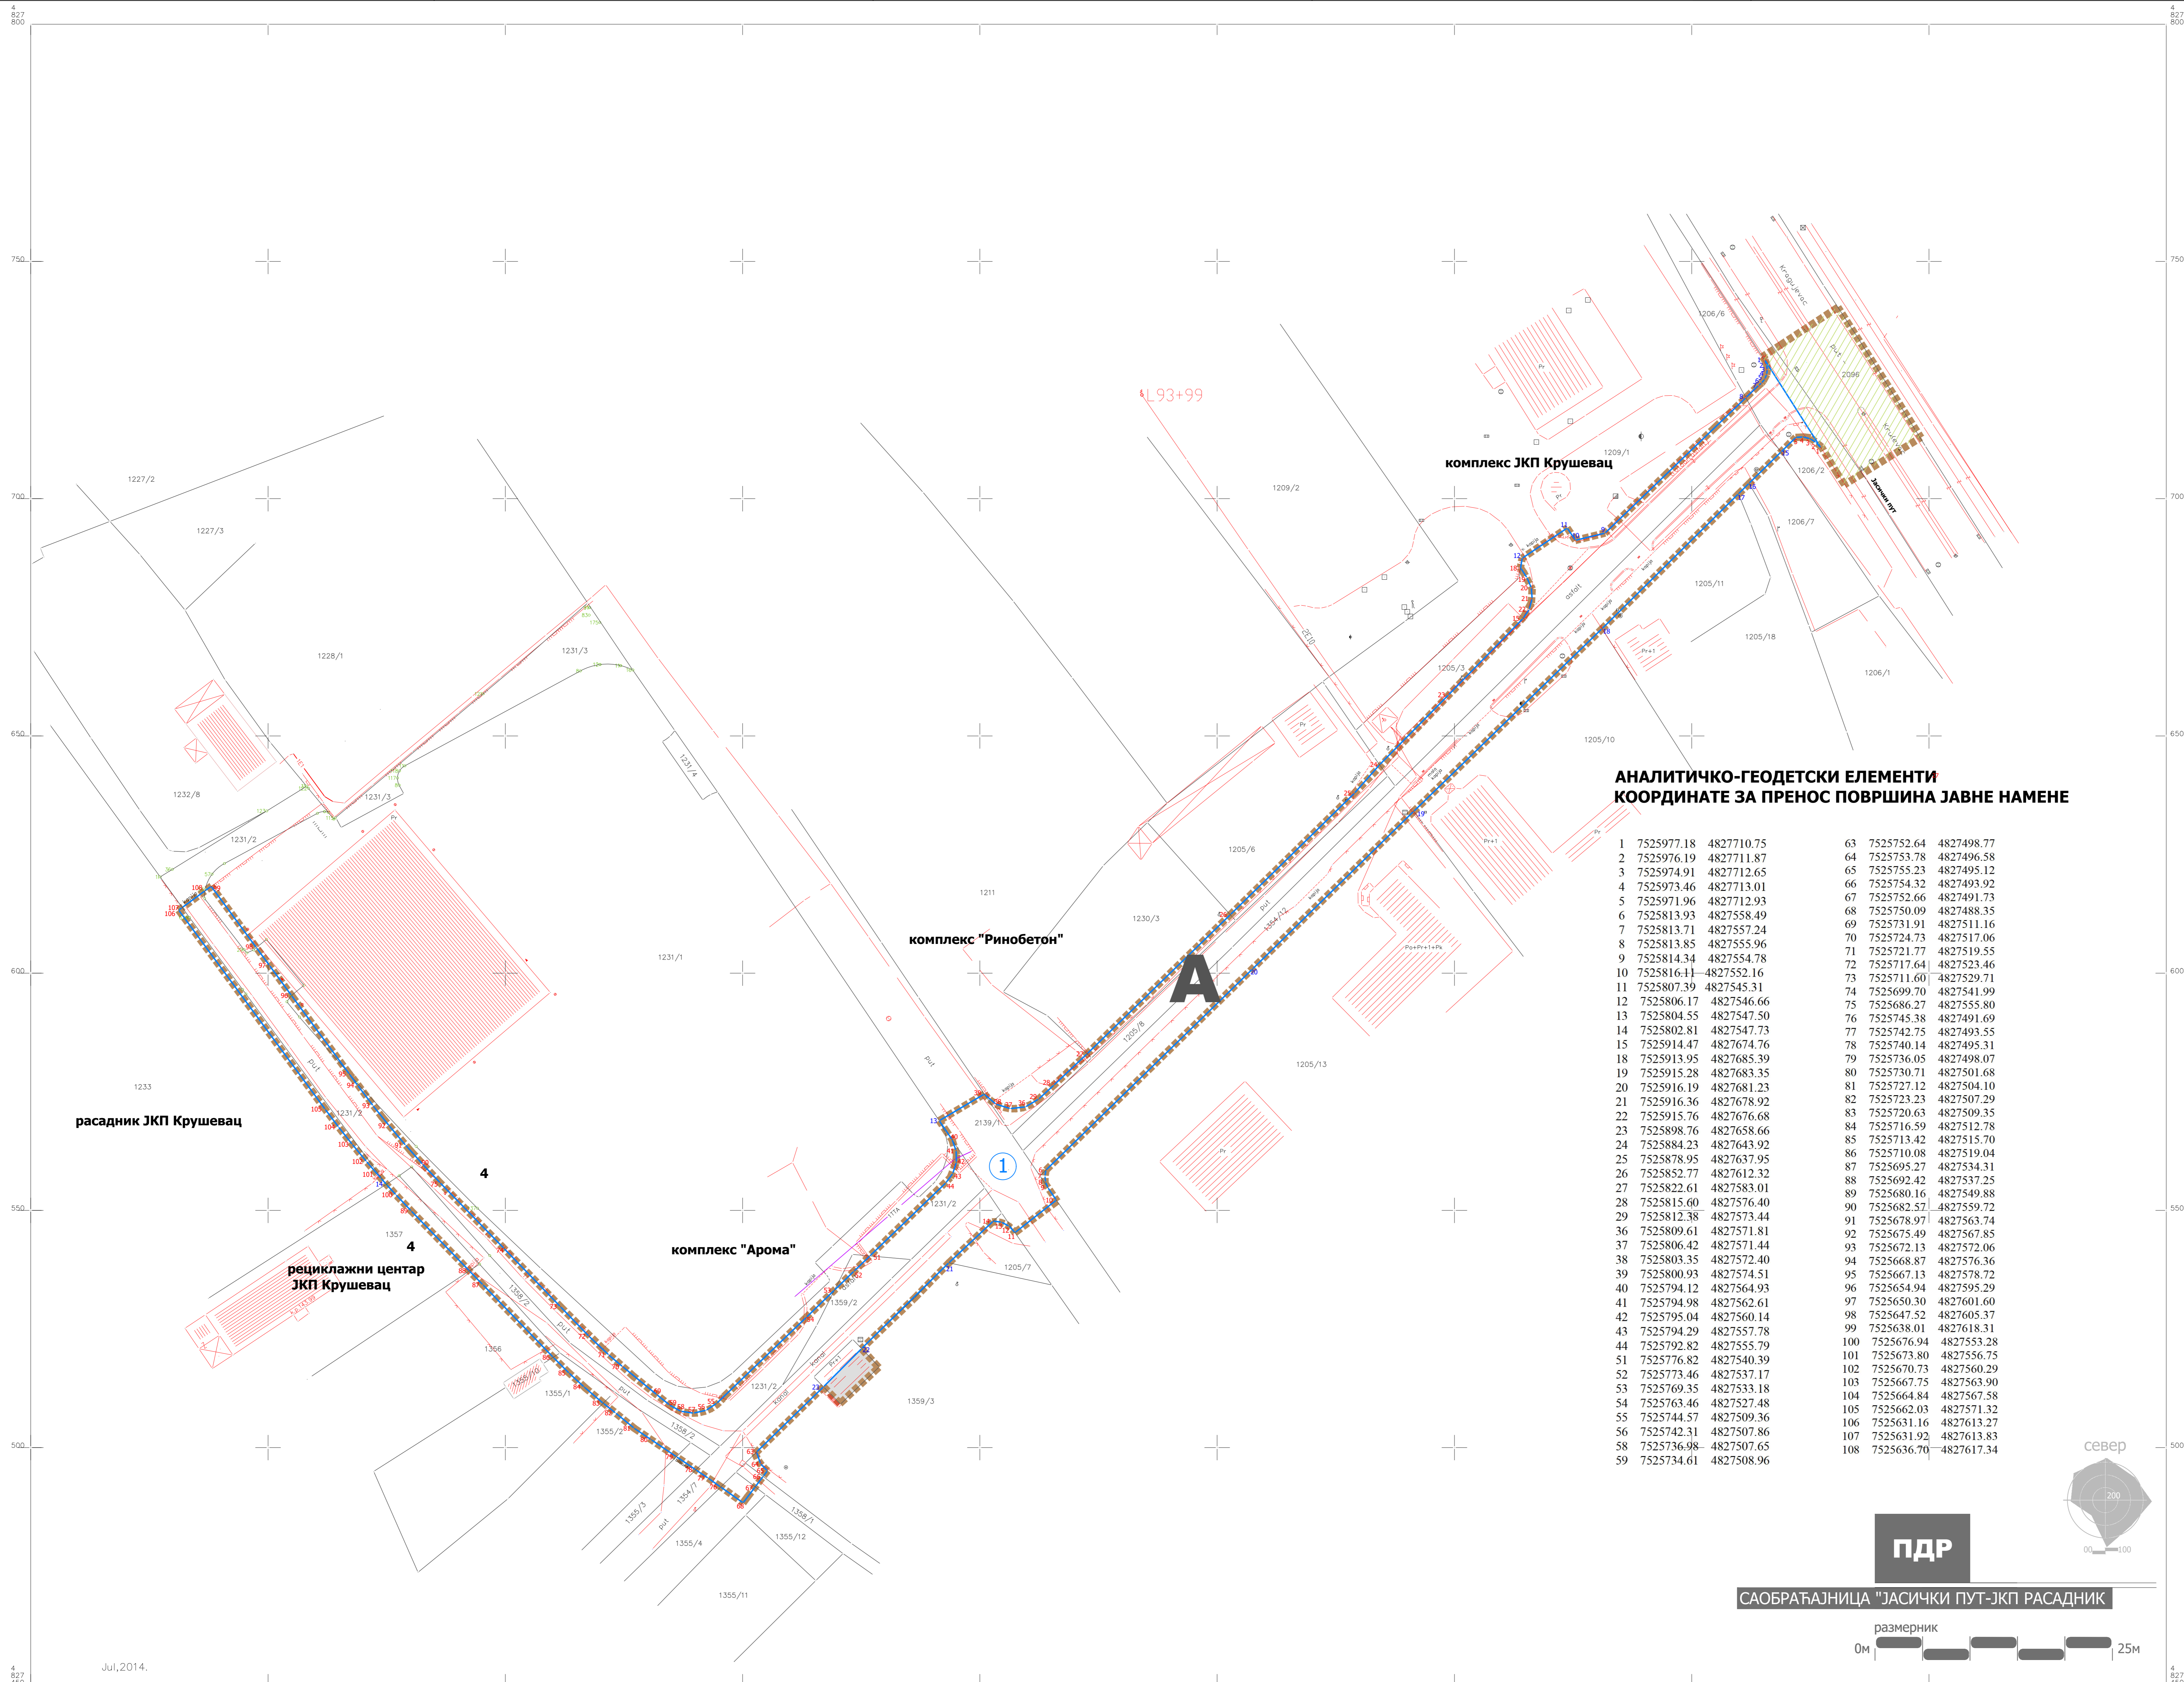

**АНАЛИТИЧКО-ГЕОДЕТСКИ ЕЛЕМЕНТИ
КООРДИНАТЕ ЗА ПРЕНОС ПОВРШИНА ЈАВНЕ НАМЕНЕ**

1	7525977.18	4827710.75	63	7525752.64	4827498.77
2	7525976.19	4827711.87	64	7525753.78	4827496.58
3	7525974.91	4827712.65	65	7525755.23	4827495.12
4	7525973.46	4827713.01	66	7525754.32	4827493.92
5	7525971.96	4827712.93	67	7525752.66	4827491.73
6	7525813.93	4827558.49	68	7525750.09	4827488.35
7	7525813.71	4827557.24	69	7525731.91	4827511.16
8	7525813.85	4827555.96	70	7525724.73	4827517.06
9	7525814.34	4827554.78	71	7525721.77	4827519.55
10	7525816.11	4827552.16	72	7525717.64	4827523.46
11	7525807.39	4827545.31	73	7525711.60	4827529.71
12	7525806.17	4827546.66	74	7525699.70	4827541.99
13	7525804.55	4827547.50	75	7525686.27	4827555.80
14	7525802.81	4827547.73	76	7525745.38	4827491.69
15	7525914.47	4827674.76	77	7525742.75	4827493.55
18	7525913.95	4827685.39	78	7525740.14	4827495.31
19	7525915.28	4827683.35	79	7525736.05	4827498.07
20	7525916.19	4827681.23	80	7525730.71	4827501.68
21	7525916.36	4827678.92	81	7525727.12	4827504.10
22	7525915.76	4827676.68	82	7525723.23	4827507.29
23	7525898.76	4827658.66	83	7525720.63	4827509.35
24	7525884.23	4827643.92	84	7525716.59	4827512.78
25	7525878.95	4827637.95	85	7525713.42	4827515.70
26	7525852.77	4827612.32	86	7525710.08	4827519.04
27	7525822.61	4827583.01	87	7525695.27	4827534.31
28	7525815.60	4827576.40	88	7525692.42	4827537.25
29	7525812.38	4827573.44	89	7525680.16	4827549.88
30	7525809.61	4827571.81	90	7525682.57	4827559.72
31	7525806.42	4827571.44	91	7525678.97	4827563.74
32	7525803.35	4827572.40	92	7525675.49	4827567.85
33	7525800.93	4827574.51	93	7525672.13	4827572.06
34	7525794.12	4827564.93	94	7525668.87	4827576.36
35	7525794.98	4827562.61	95	7525667.13	4827578.72
36	7525795.04	4827560.14	96	7525654.94	4827595.29
37	7525794.29	4827557.78	97	7525650.30	4827601.60
38	7525792.82	4827555.79	98	7525647.52	4827605.37
39	7525776.82	4827540.39	99	7525638.01	4827618.31
40	7525773.46	4827537.17	100	7525676.94	4827553.28
41	7525769.35	4827533.18	101	7525673.80	4827556.75
42	7525763.46	4827527.48	102	7525670.73	4827560.29
43	7525744.57	4827509.36	103	7525667.75	4827563.90
44	7525742.31	4827507.86	104	7525664.84	4827567.58
45	7525736.98	4827507.65	105	7525662.03	4827571.32
46	7525734.61	4827508.96	106	7525631.16	4827613.27
			107	7525631.92	4827613.83
			108	7525636.70	4827617.34

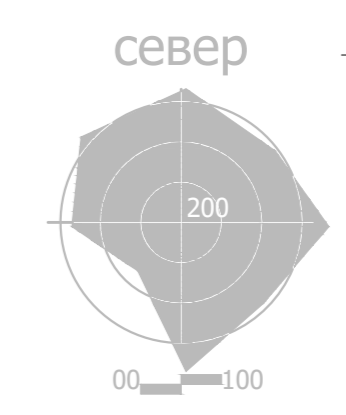

ПДР

САОБРАЋАЈНИЦА "ЈАСИЧКИ ПУТ-ЈКП РАСАДНИК"








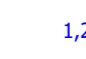



Образовање грађ.парцеле за изградњу саобраћајнице вршиће се путем репрарцелације према утврђеним регулационим линијама и датим аналитичко-геодетским елементима за обележавање површина јавне намене тј. у свему према граф.прилогу бр.4 - План површина јавне намене са грађевинским парцелама јавне намене и аналитичко-геодетским елементима за обележавање

Новоформирана парцела јавне намене бр.1 састоји се од кат. парцела бр.1354/12, 1205/8, 1358/2 и делова кат.парцела бр.1206/2, 1205/3, 1205/6, 1230/3, 1211, 2139/1, 1231/2, 1359/2, 1231/2, 1205/7, 1359/3, 1358/1, 1355/4, 1354/7, 1355/3, 1355/2, 1355/1, 1356, 1357, 1233, 1231/1, 1231/2 и 1359/13 све КО Лазарица.

1 грађевинска парцела јавне намене

ЛЕГЕНДА

-  граница плана детаљне регулације=(граница грађевинског подручја=граница градског грађевинског земљишта)
-  граница катастарске парцеле
-  фактичко стање
-  површина јавне намене (постојећа регулација која се задржава)
-  површина јавне намене (са новопланираном регулацијом)
-  површина за остале намене
-  граница између површина јавне и површина за остале намене (регулациона линија)=грађевинска парцела јавне намене поклапа се са регулационом линијом
-  новоформиране тачке граница јавних површина
-  катастарске тачке које се задржавају


**НАЦРТ ПЛАНА ДЕТАЉНЕ РЕГУЛАЦИЈЕ
САОБРАЋАЈНИЦЕ
"ЈАСИЧКИ ПУТ - ЈКП РАСАДНИК"
У КРУШЕВЦУ**

графички прилог:
**ПЛАН ПОВРШИНА ЈАВНЕ НАМЕНЕ
СА ГРАЂЕВИНСКИМ ПАРЦЕЛАМА ЈАВНЕ НАМЕНЕ
И АНАЛИТИЧКО- ГЕОДЕТСКИМ ЕЛЕМЕНТИМА ЗА
ОБЕЛЕЖАВАЊЕ**

одговорни урбаниста:
 БОГИТЕВИЋ ЛИДИЈА, дип.инж.арх. _____
 ГОРДАНА НЕДЕЉКОВИЋ, дип.инж.арх. _____

сарадник:
 ДЕЈАН ТЕРЗИЋ, инж.гео. _____

размера: **1 : 500** док. бр. (вер.): **Н.2** лист: **4.**

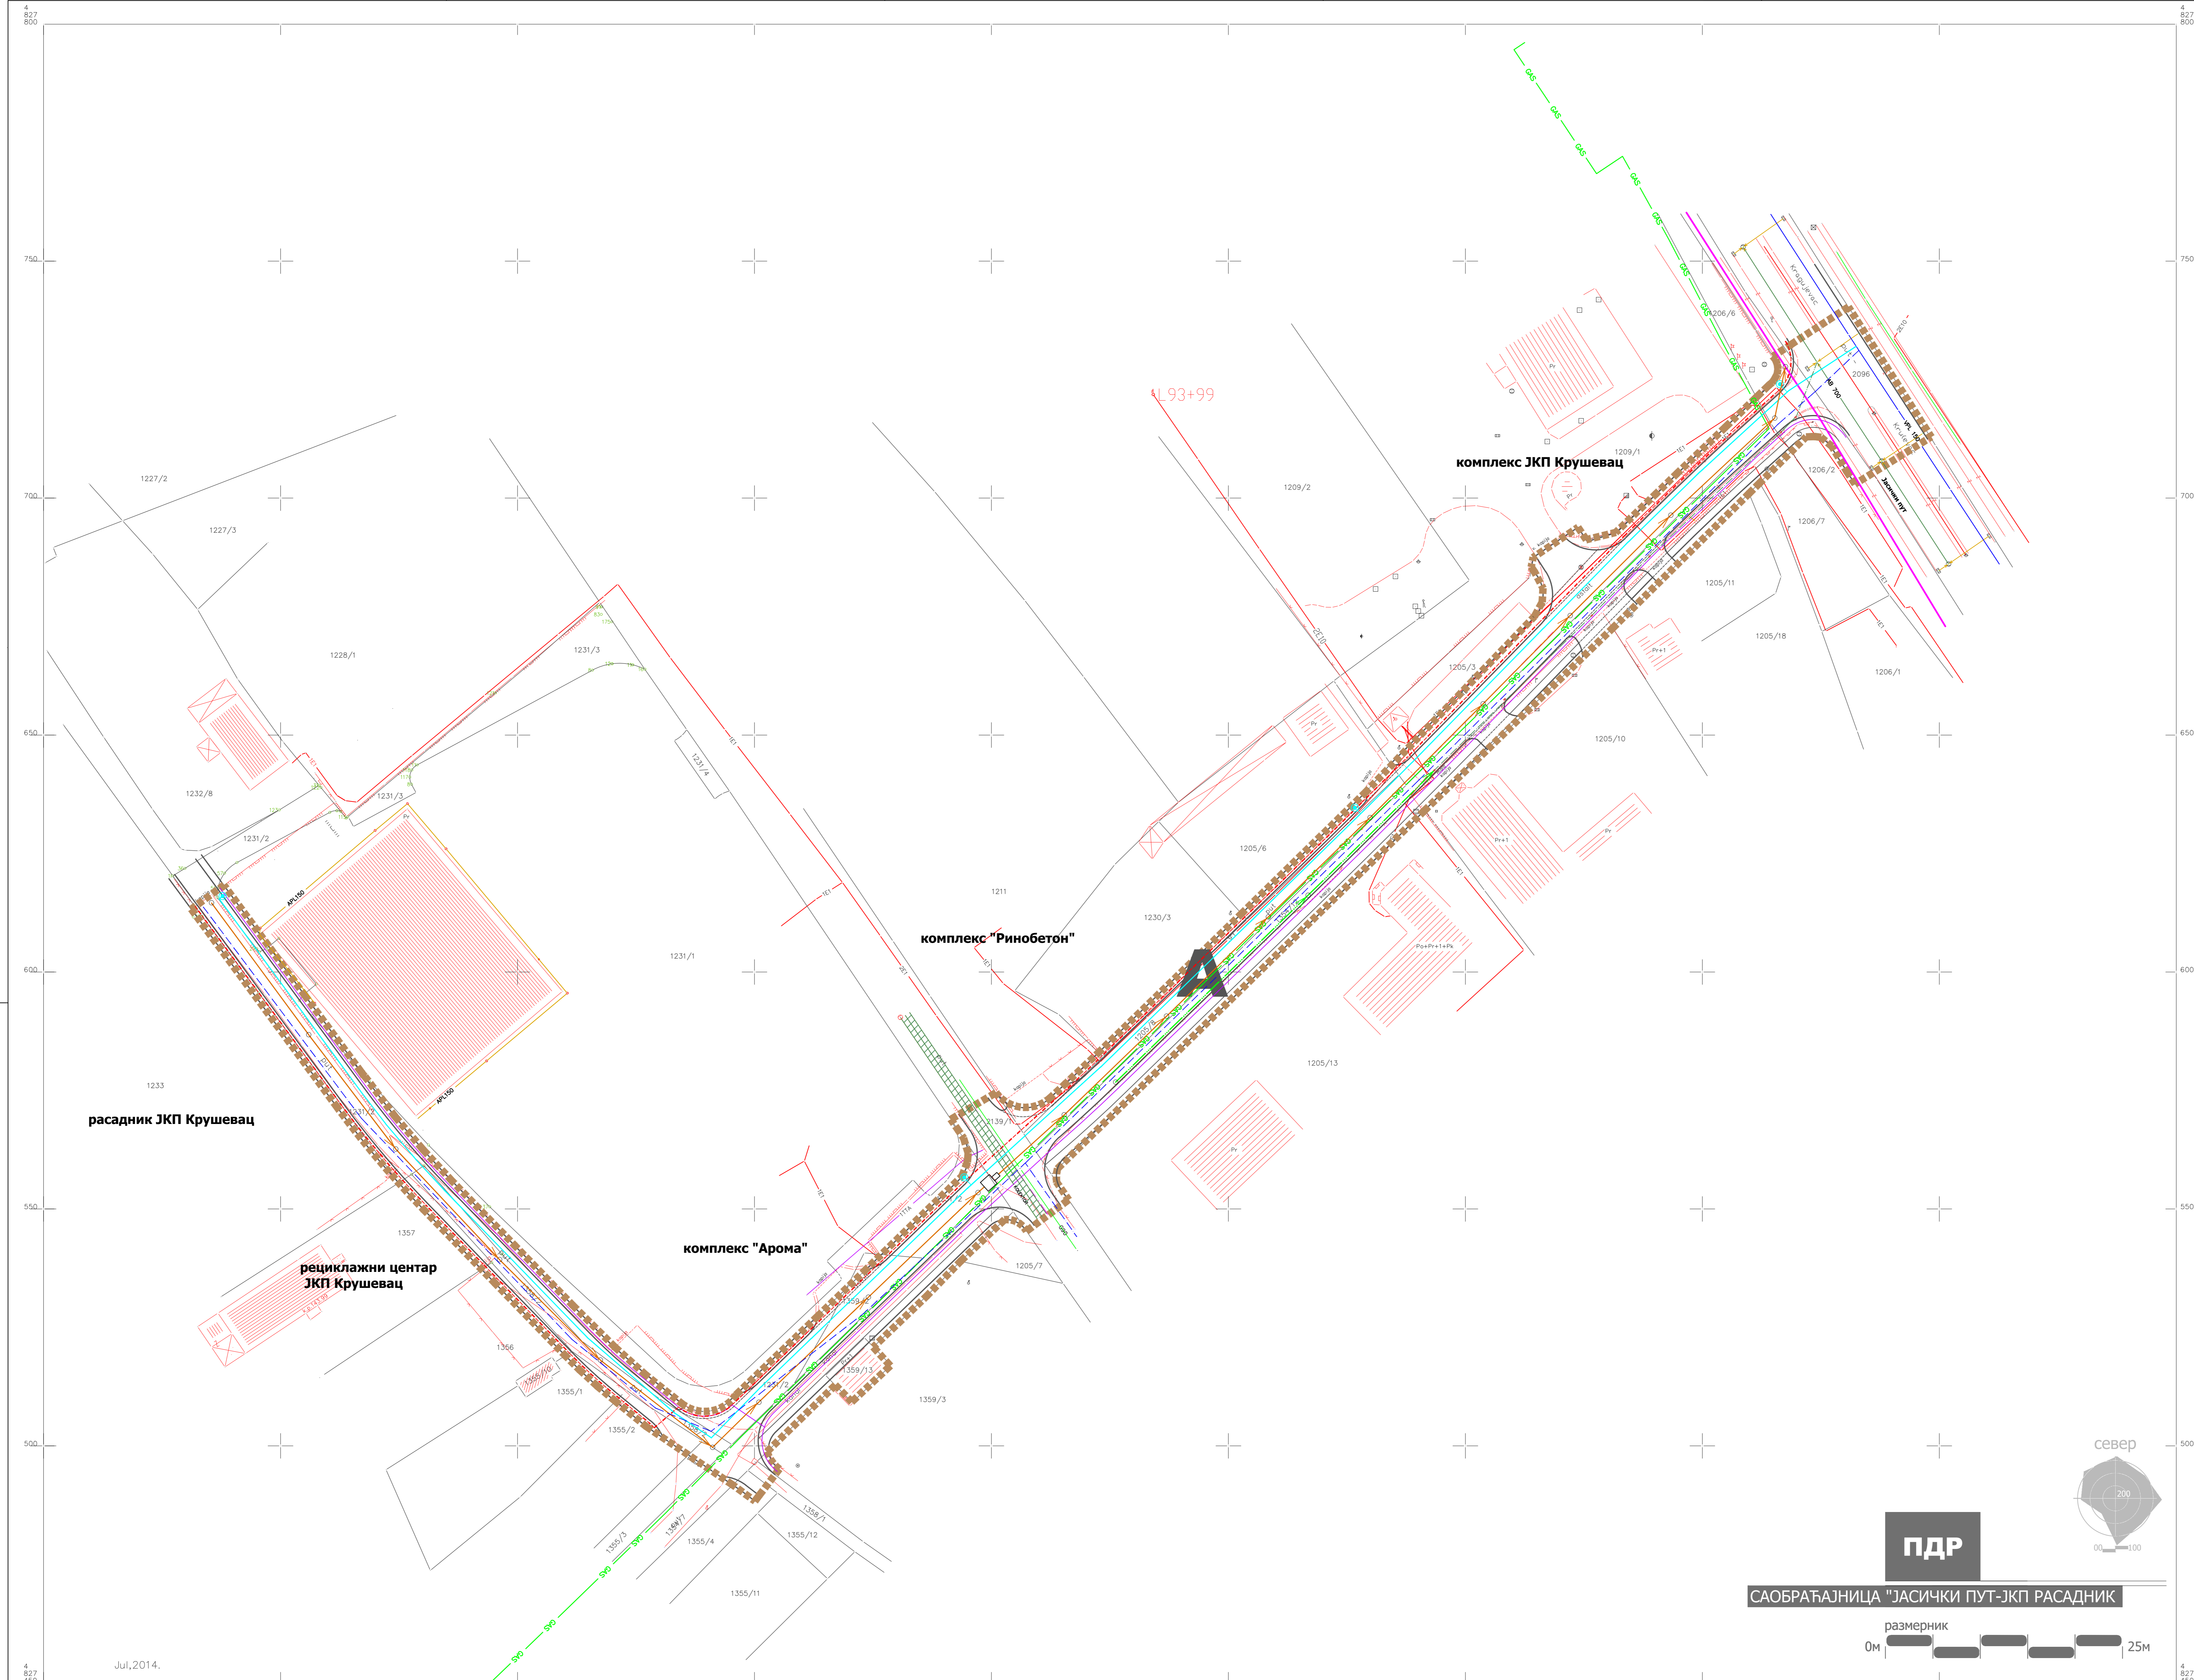

ЛЕГЕНДА

- граница плана детаљне регулације=(граница грађевинског подручја=граница градског грађевинског земљишта)
- граница катастарске парцеле
- фактичко стање
- A** ознака урбанистичке целине
- планирана траса саобраћајнице
- саобраћајна површина

ИНФРАСТРУКТУРНИ ВОДОВИ

ХИДРОТЕХНИЧКЕ ИНСТАЛАЦИЈЕ

- постојећа водоводна мрежа
- постојећи водовод који је евидентиран
- постојећи колектор фекалне канализације који је евидентиран
- постојећи колектор атмосферске канализације
- постојећа атмосферска канализација која је евидентирана
- планирана водоводна мрежа
- планирана фекална канализација
- планирана атмосферска канализација
- планирани надземни хидрант
- планирана црна станица

ЕЛЕКТРОЕНЕРГЕТИКА И ТК ИНСТАЛАЦИЈЕ

- постојећа електроенергетска мрежа
- планирана траса електроенергетских водова
- постојећа телекомуникациона мрежа
- планирана траса ТК водова

ЕНЕРГОФЛУИДИ


- постојећа гасоводна мрежа
- постојећа градски гасоводни прстен -челик $\varnothing 273,1\text{mm}$ који је евидентиран

**НАЦРТ ПЛАНА ДЕТАЉНЕ РЕГУЛАЦИЈЕ
САОБРАЋАЈНИЦЕ
"ЈАСИЧКИ ПУТ - ЖКП РАСАДНИК"
У КРУШЕВЦУ**

графички прилог:
СИНХРОН ПЛАН ИНФРАСТРУКТУРЕ

одговорни урбаниста:
 Славица Николић, дип.инж.гарђ. _____
 Драгослав Ж. Радојевић, дип.ел.инж. _____
 Бобан Петровић, мастер инж.маш. _____

размера: **1 : 500** док. бр. (вер.): **Н.2** лист: **5**

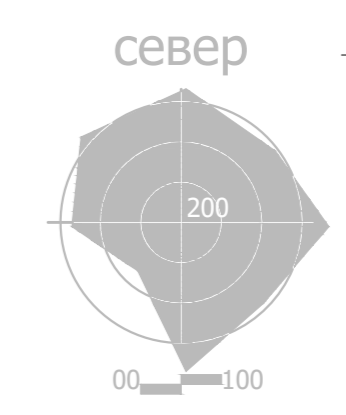

ПДР

САОБРАЋАЈНИЦА "ЈАСИЧКИ ПУТ-ЖКП РАСАДНИК"

